



位置図

別図1

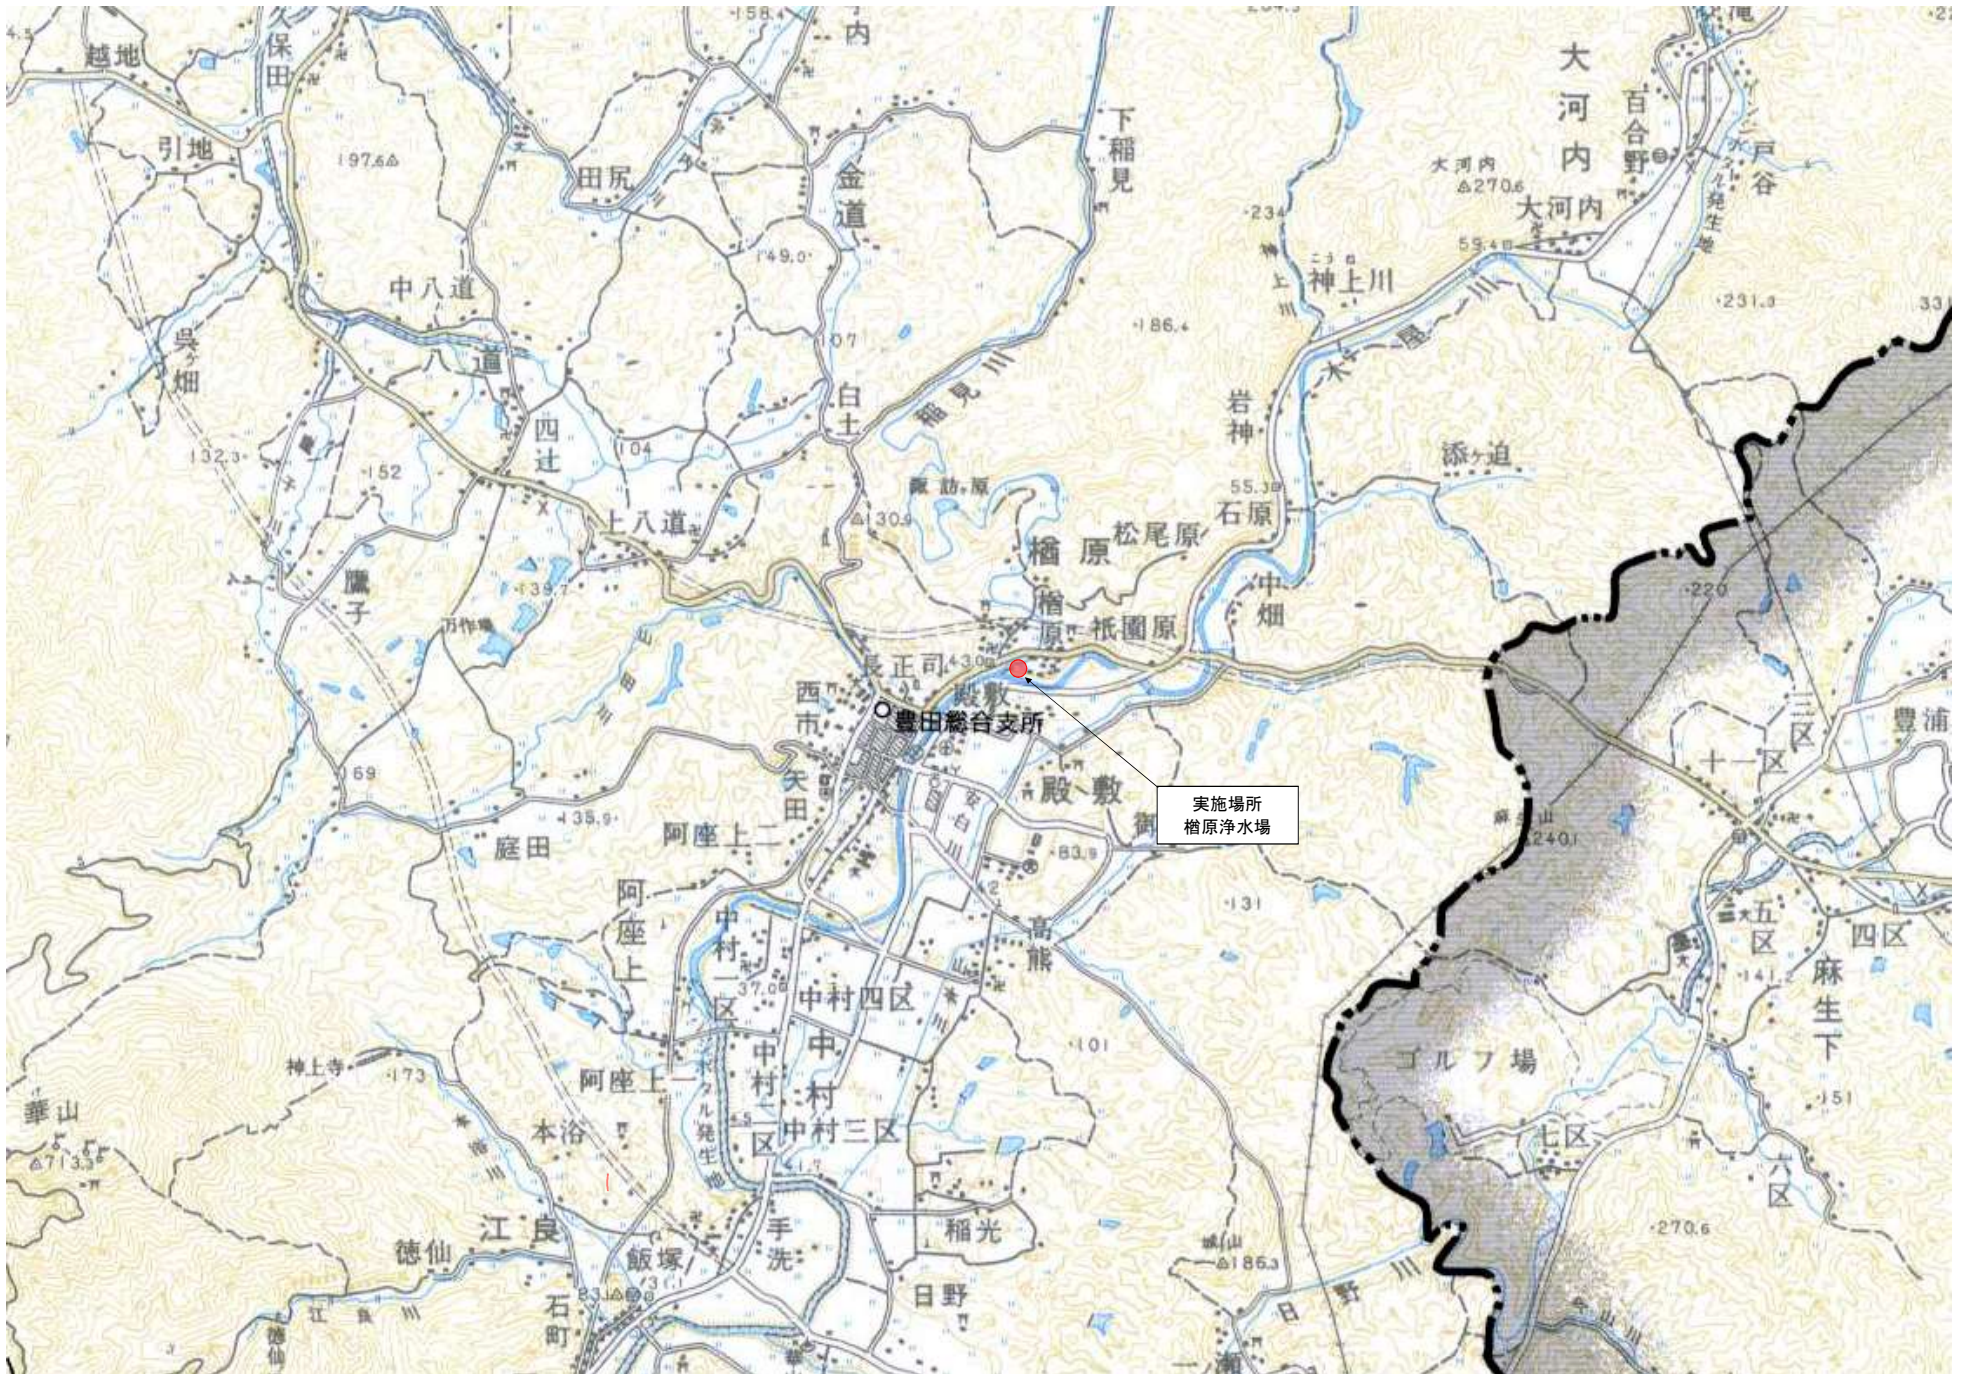

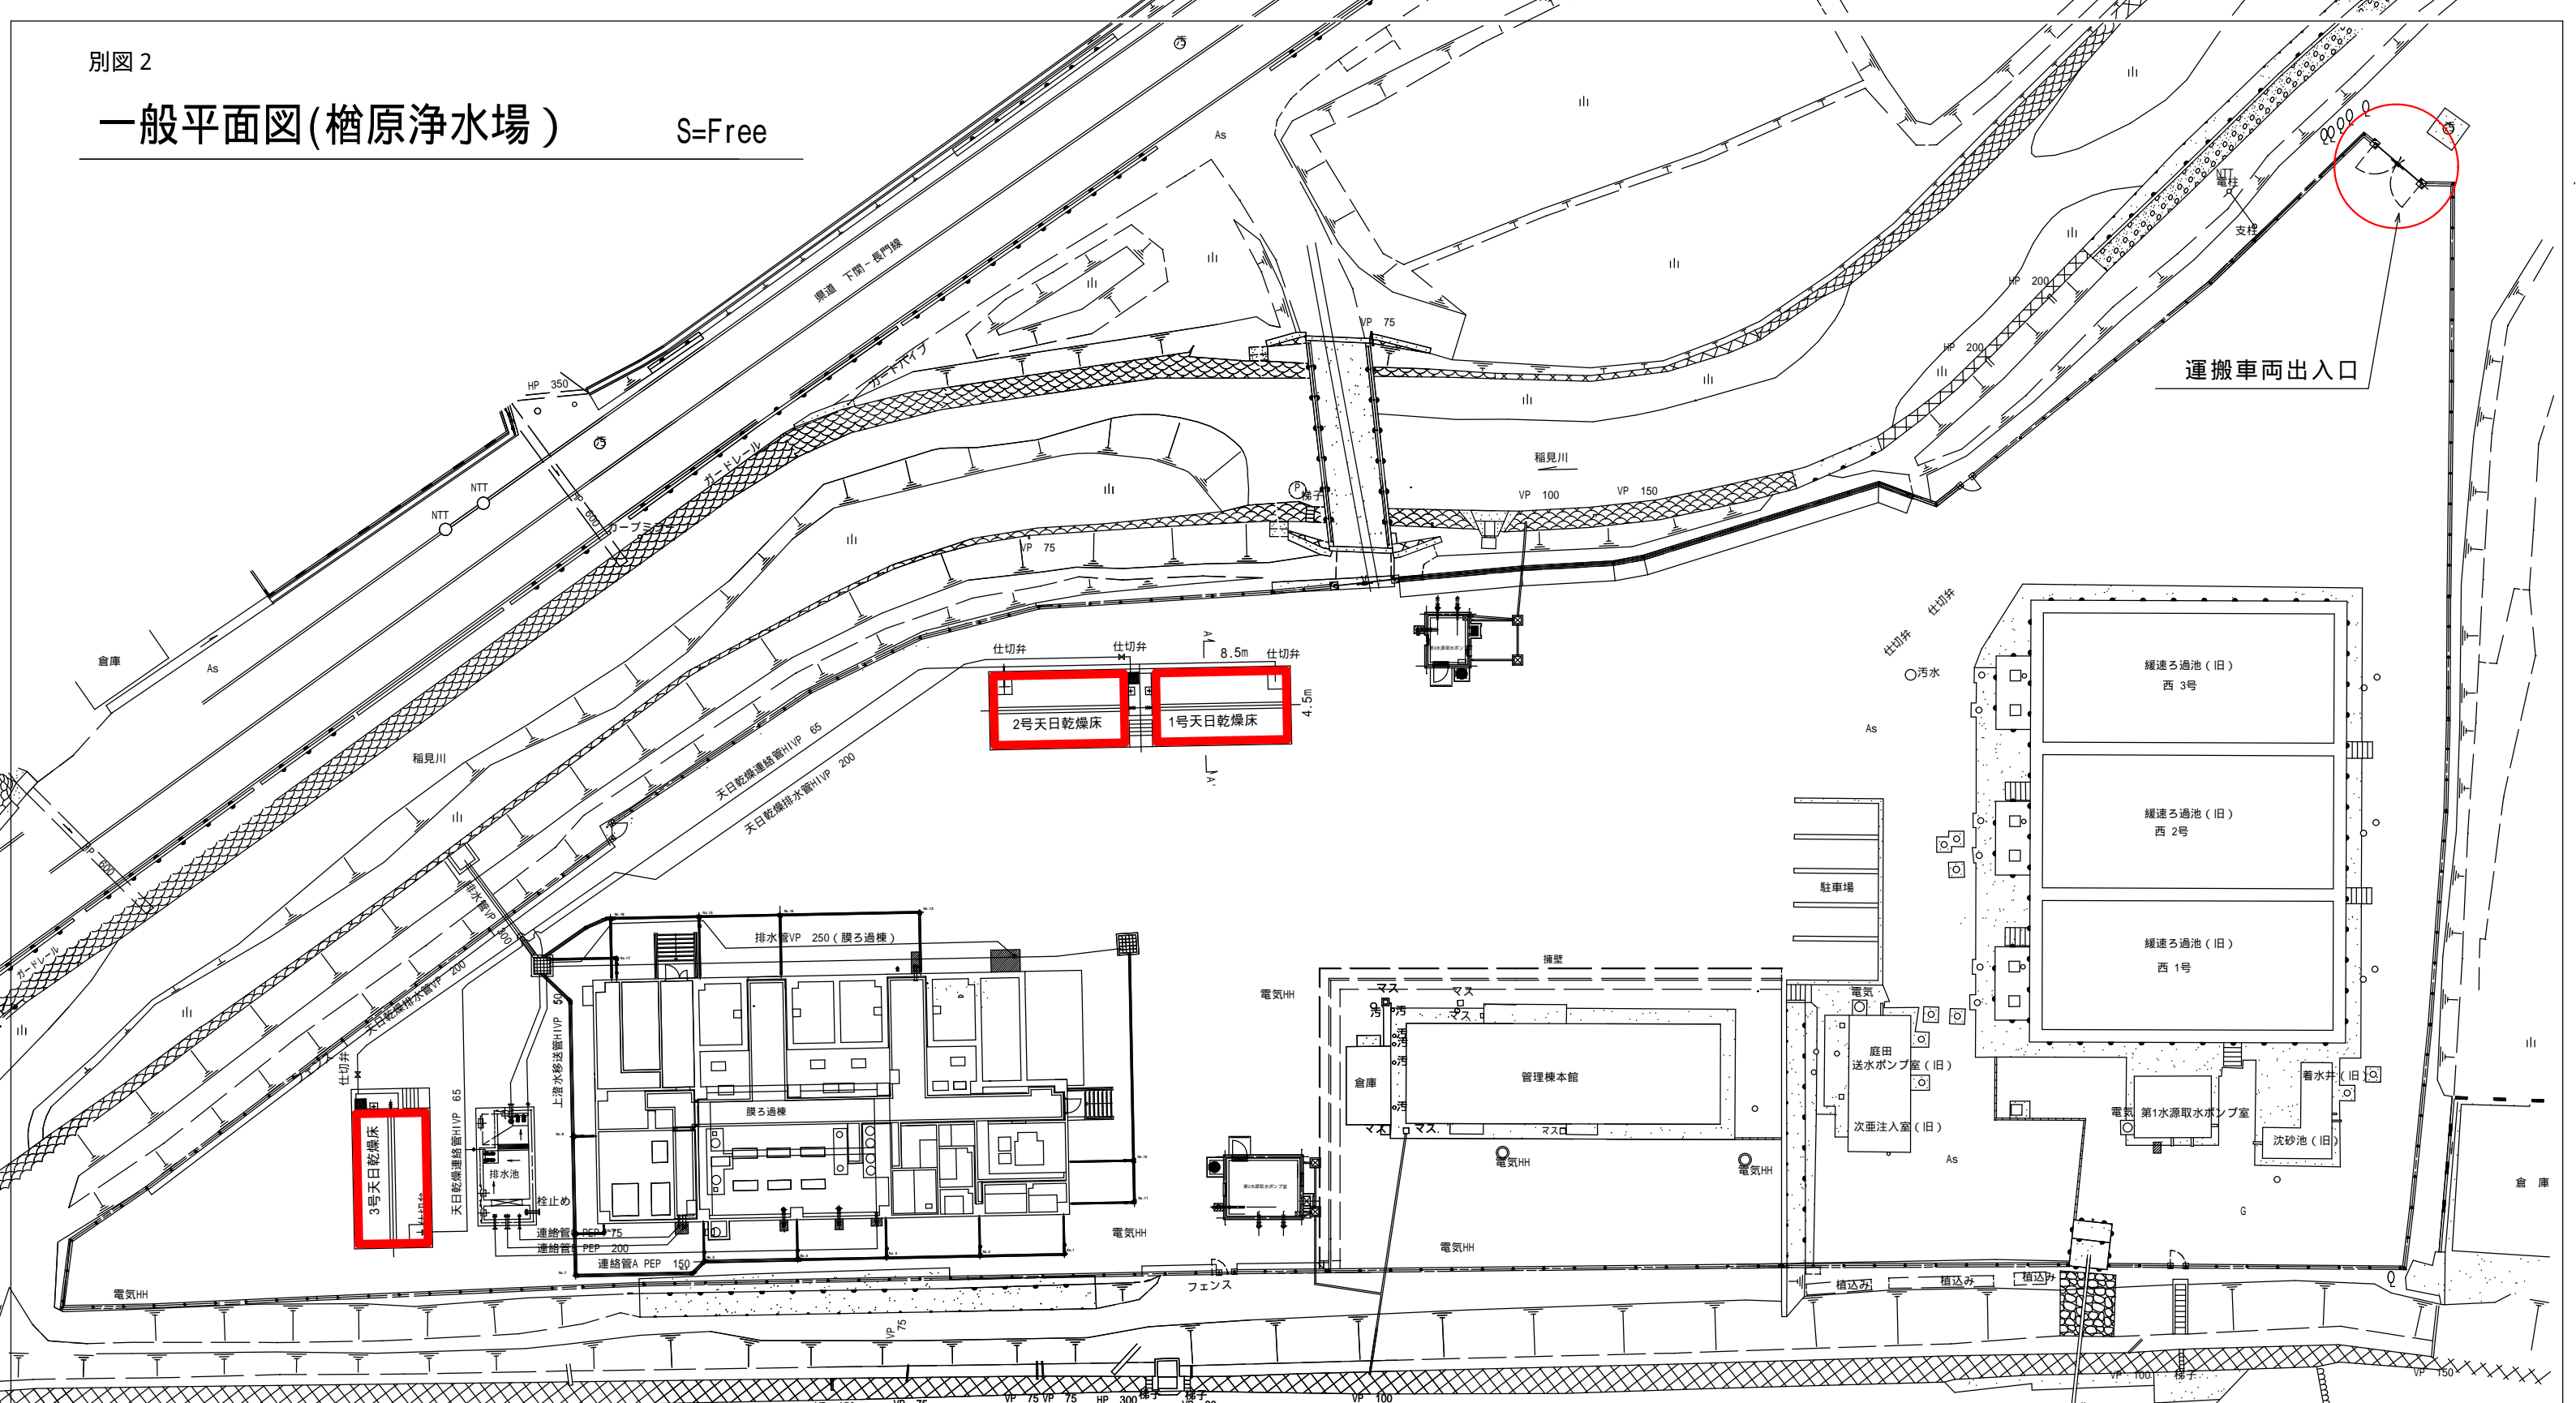

運搬車両出入口


仕切弁 仕切弁 仕切弁
8.5m
4.5m
2号天日乾燥床 1号天日乾燥床

3号天日乾燥床

木屋川

汚泥搬出対象施設

- 1号天日乾燥床 床面積 38.25m²
- 2号天日乾燥床 床面積 38.25m²
- 3号天日乾燥床 床面積 38.25m²

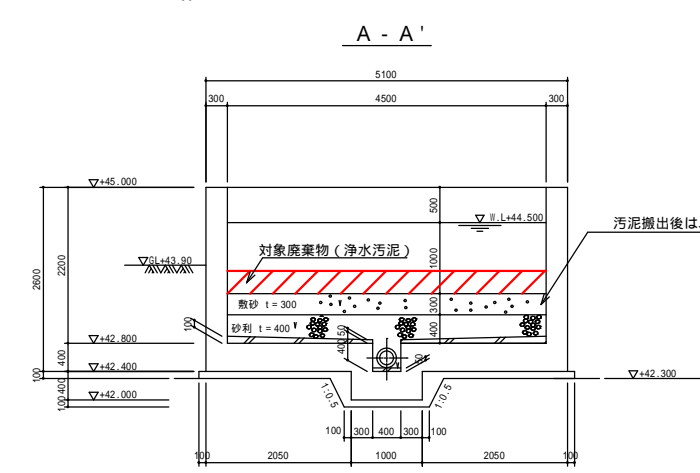

業務名	柵原浄水場産業廃棄物(汚泥)収集運搬業務		
図面名	柵原浄水場 一般平面図		
縮尺	Free	図面番号	
下関市上下水道局			