
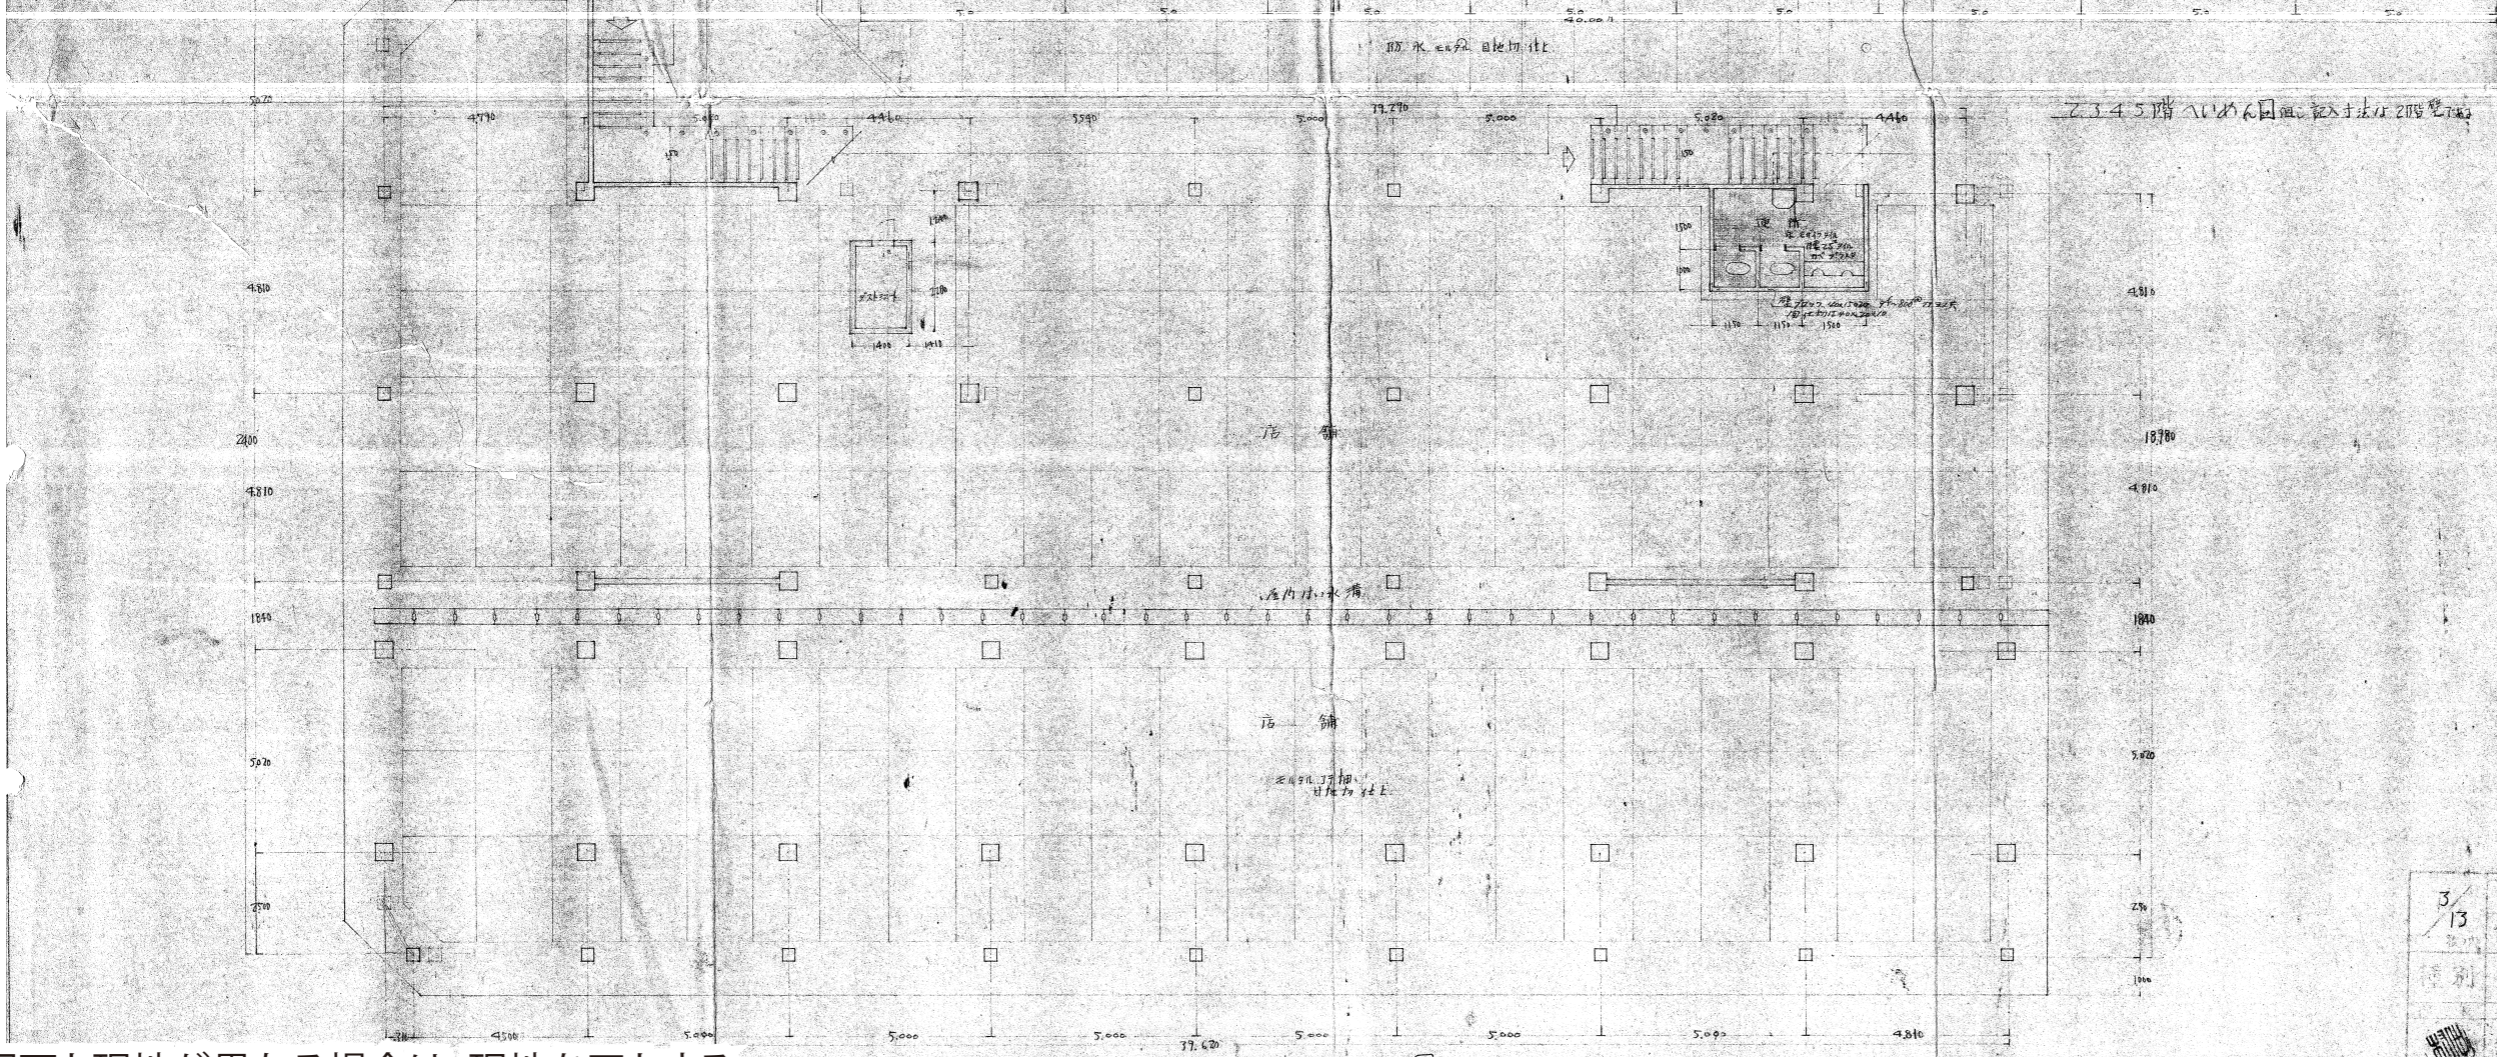


別添資料6 平面図・立面図・断面図 1/12

市営竹崎改良住宅(3)棟
平面図

階	部	仕	上	表	備	考
1	廊下	床	11-7FLL	指板	木製	敷設
1	洗面	床	11-7FLL	指板	木製	敷設
1	浴室	床	11-7FLL	指板	木製	敷設
1	トイレ	床	11-7FLL	指板	木製	敷設
1	玄関	床	11-7FLL	指板	木製	敷設
1	居室	床	11-7FLL	指板	木製	敷設
1	キッチン	床	11-7FLL	指板	木製	敷設
1	バルコニー	床	11-7FLL	指板	木製	敷設
1	階段	床	11-7FLL	指板	木製	敷設
1	エレベーター	床	11-7FLL	指板	木製	敷設
1	その他	床	11-7FLL	指板	木製	敷設

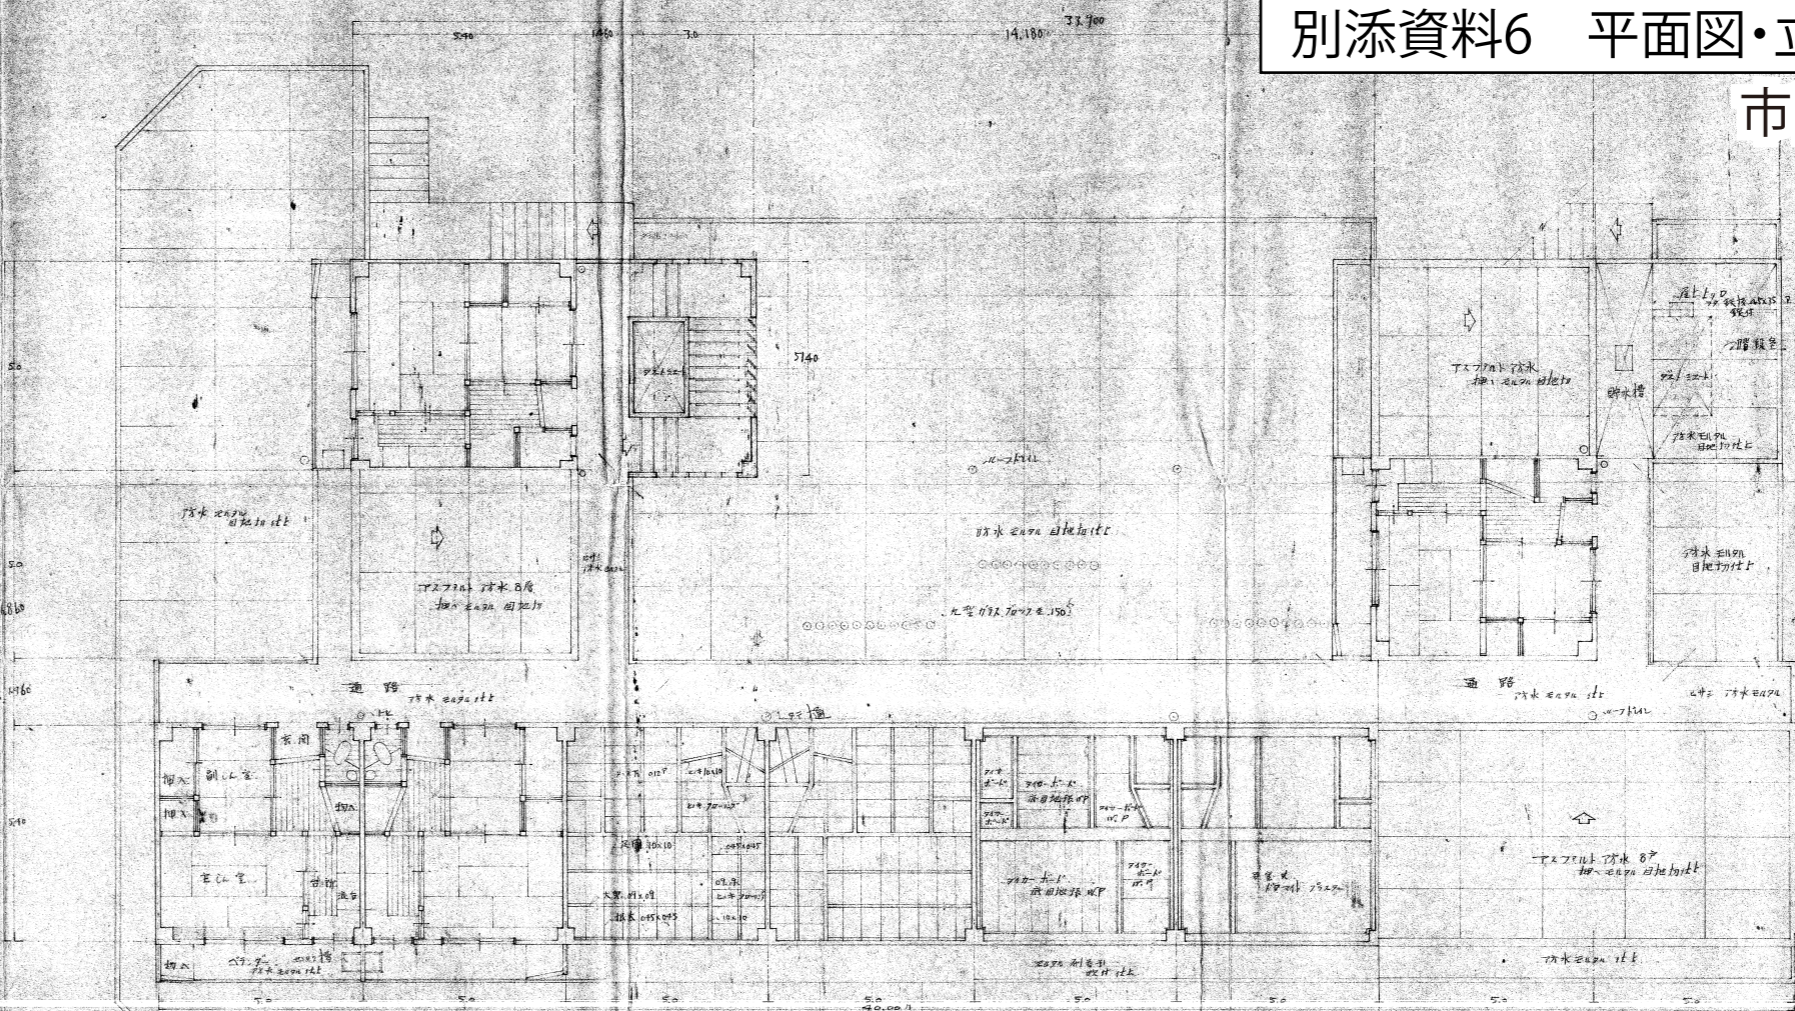


5/13
 下関市建設部建築課 昭和44年4月
 改良住宅3棟建設工事 設計図
 原 則 平面 居住用
 縮尺 1/100
 単位 1/100

※図面と現地が異なる場合は、現地を正とする。

丁階のいめん図 1/100


市営竹崎改良住宅(3)棟
平面図

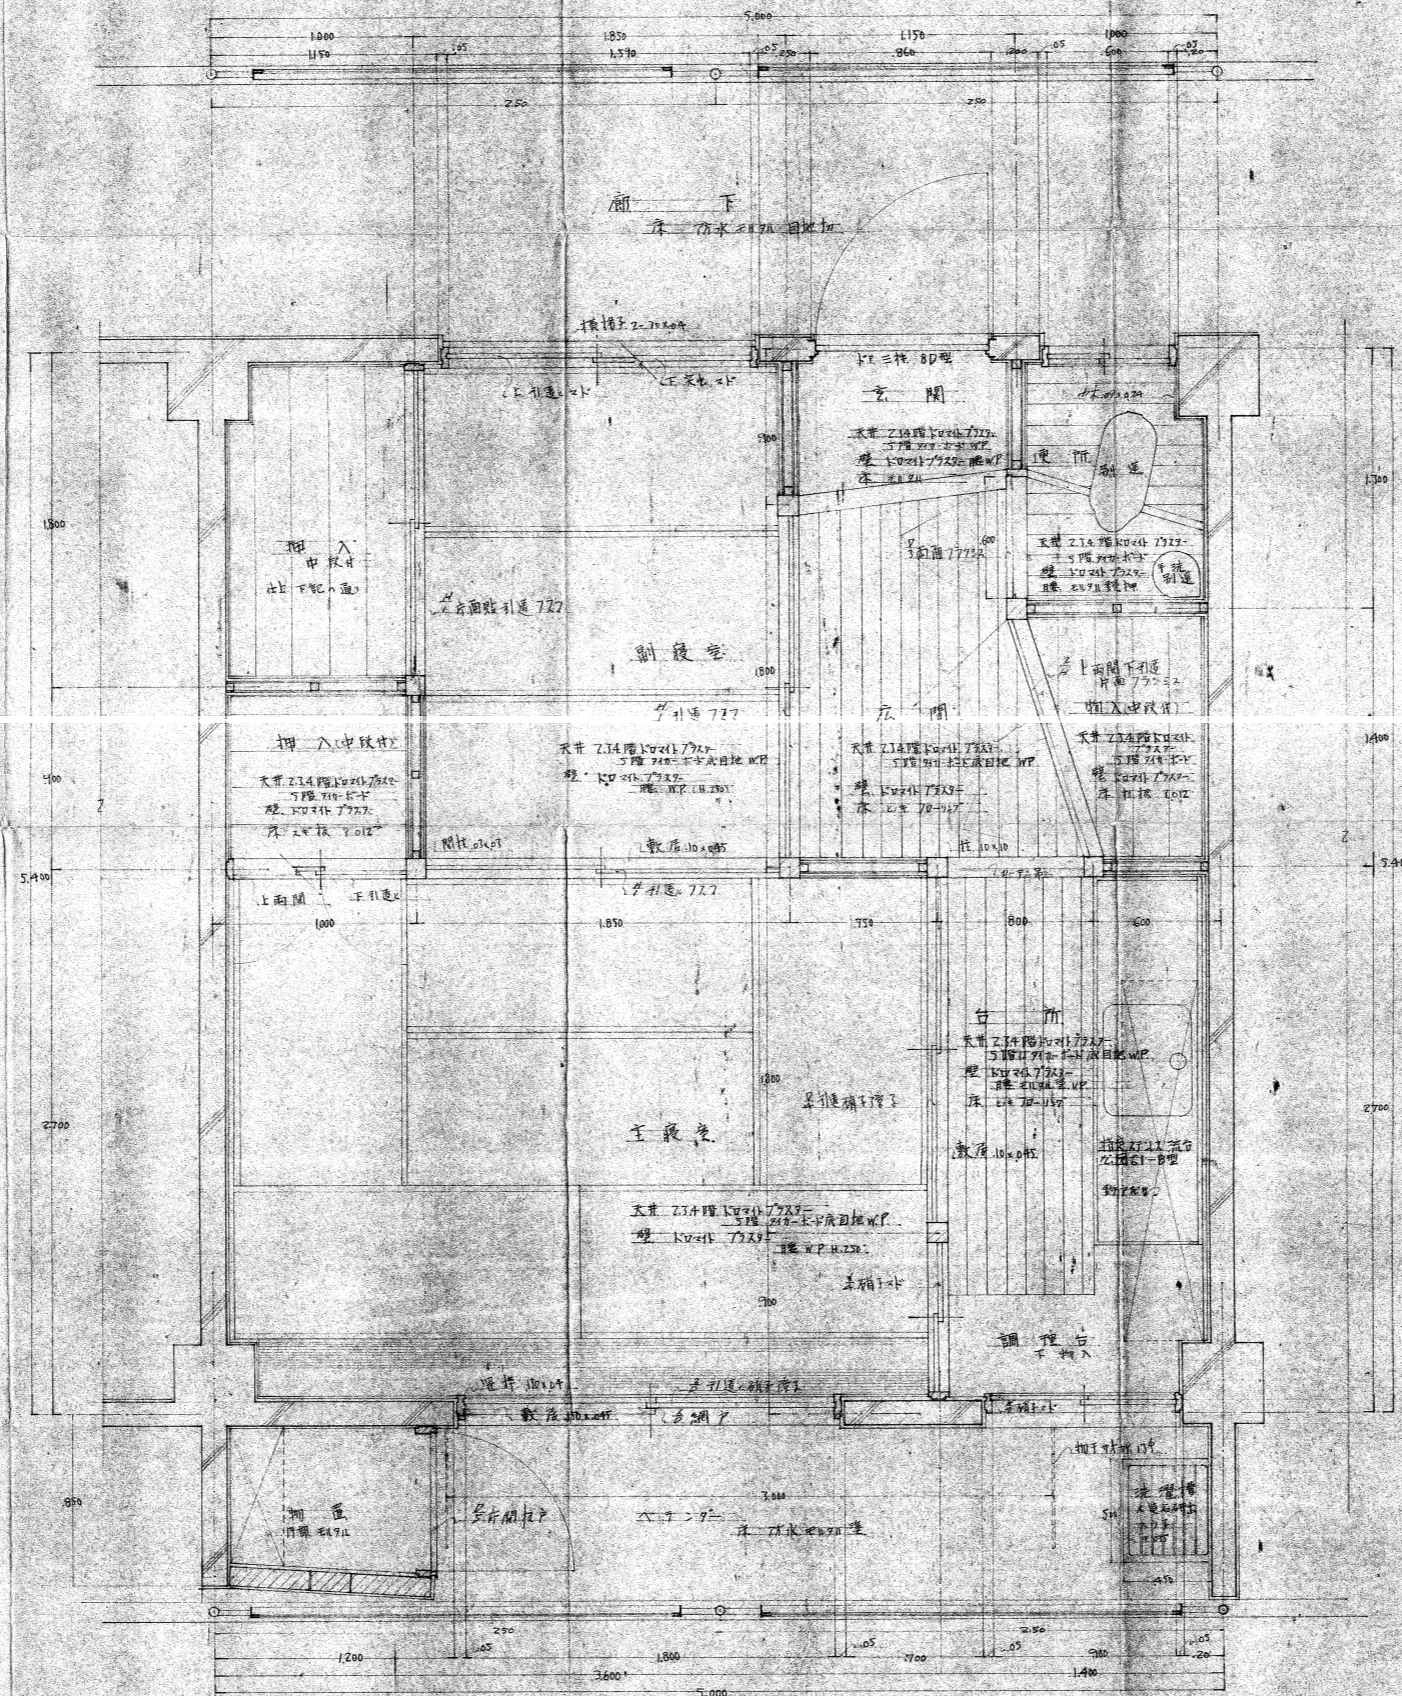


平面図 5/20 整理

5/13	下関市建設部建築課 昭和37年11月
5/13	改良住宅3棟建設工事 設計
5/13	平面図 1/20
5/13	11


※図面と現地が異なる場合は、現地を正とする。

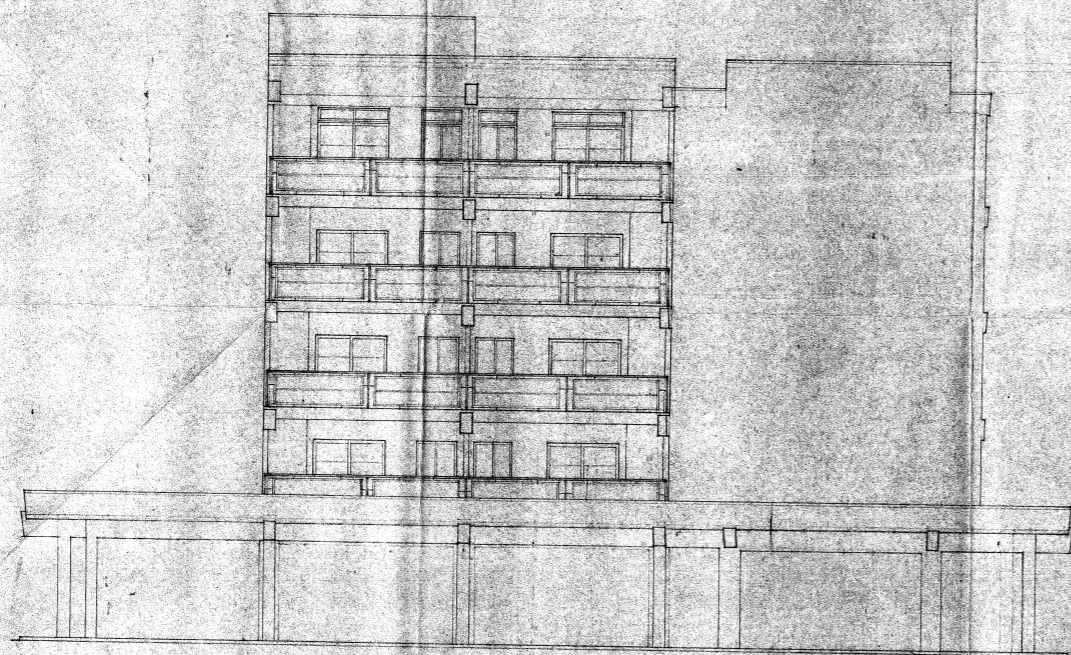


北 面

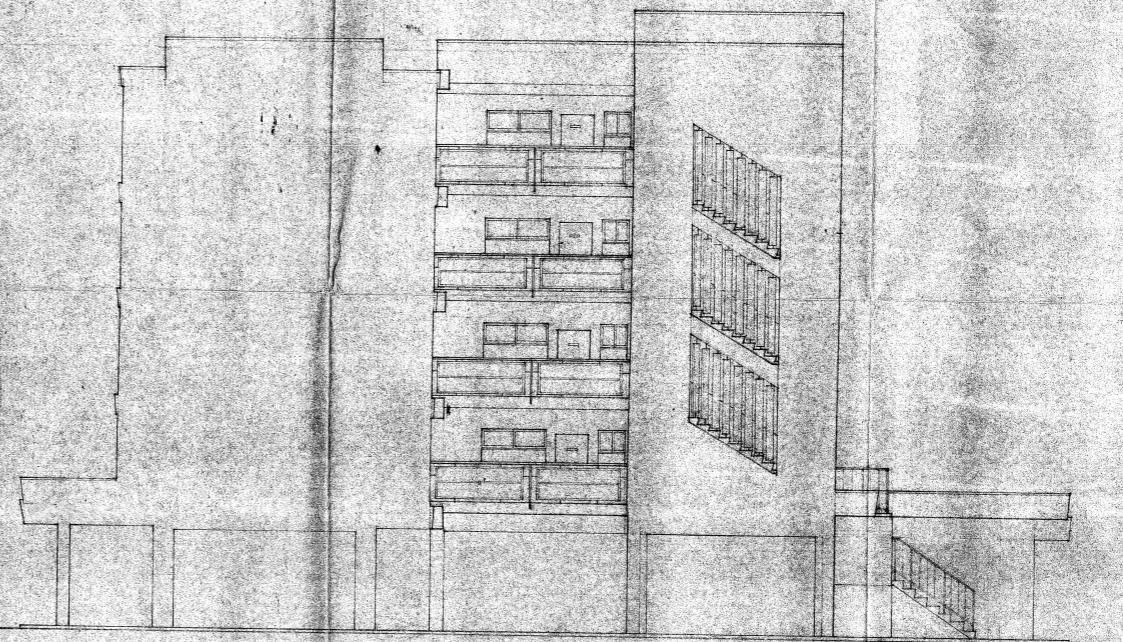

南 面

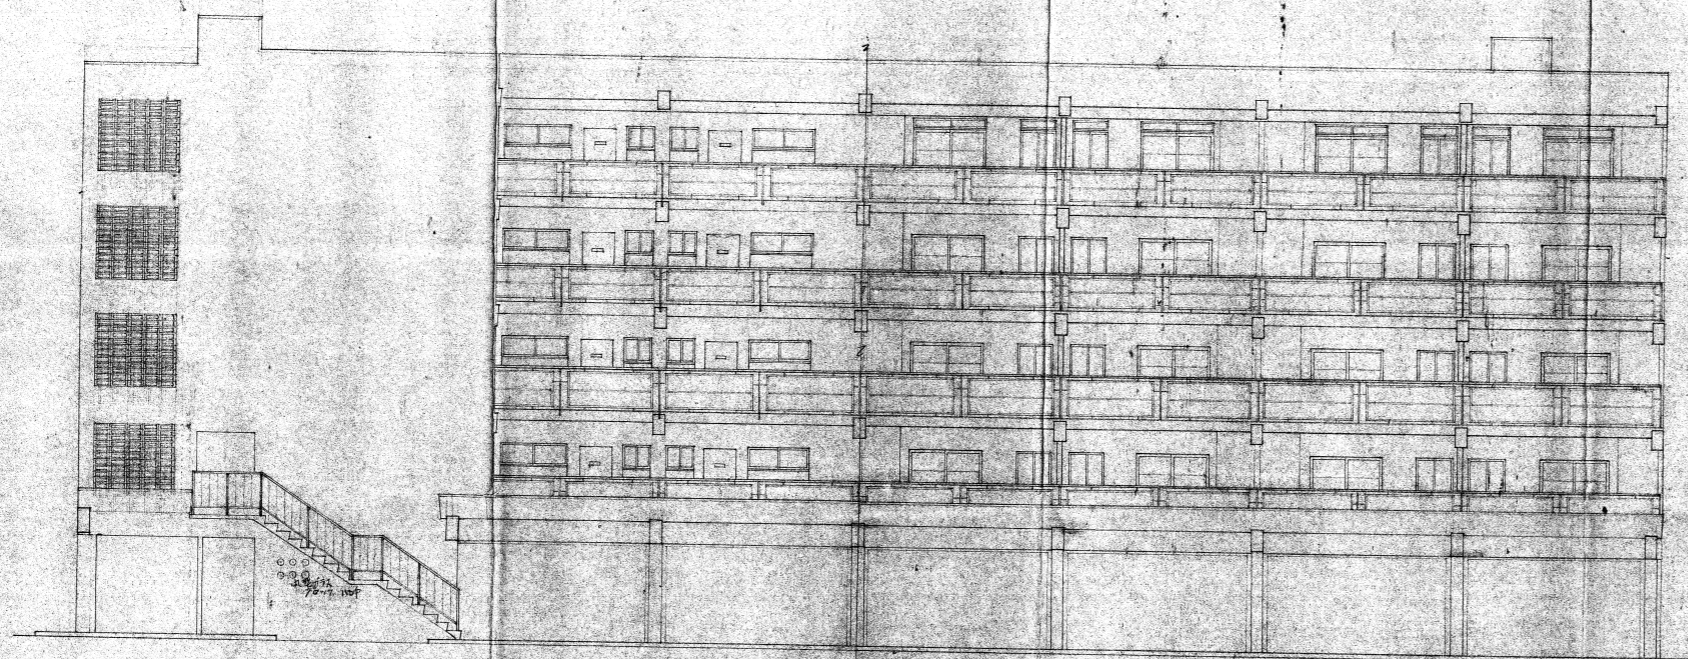

東 面

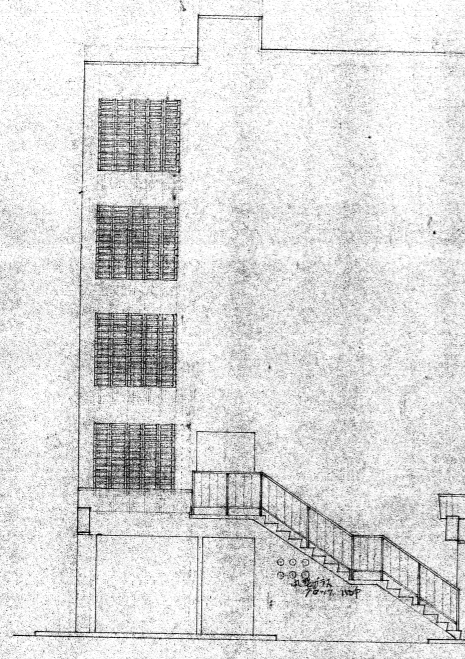


西 面

※図面と現地が異なる場合は、現地を正とする。


下関市建設部建築課設計課
改良住宅3棟建設工事 設計図
立面 1/100
単位 11

欄	図	書	書	書
---	---	---	---	---

市営竹崎改良住宅(3)棟
断面図

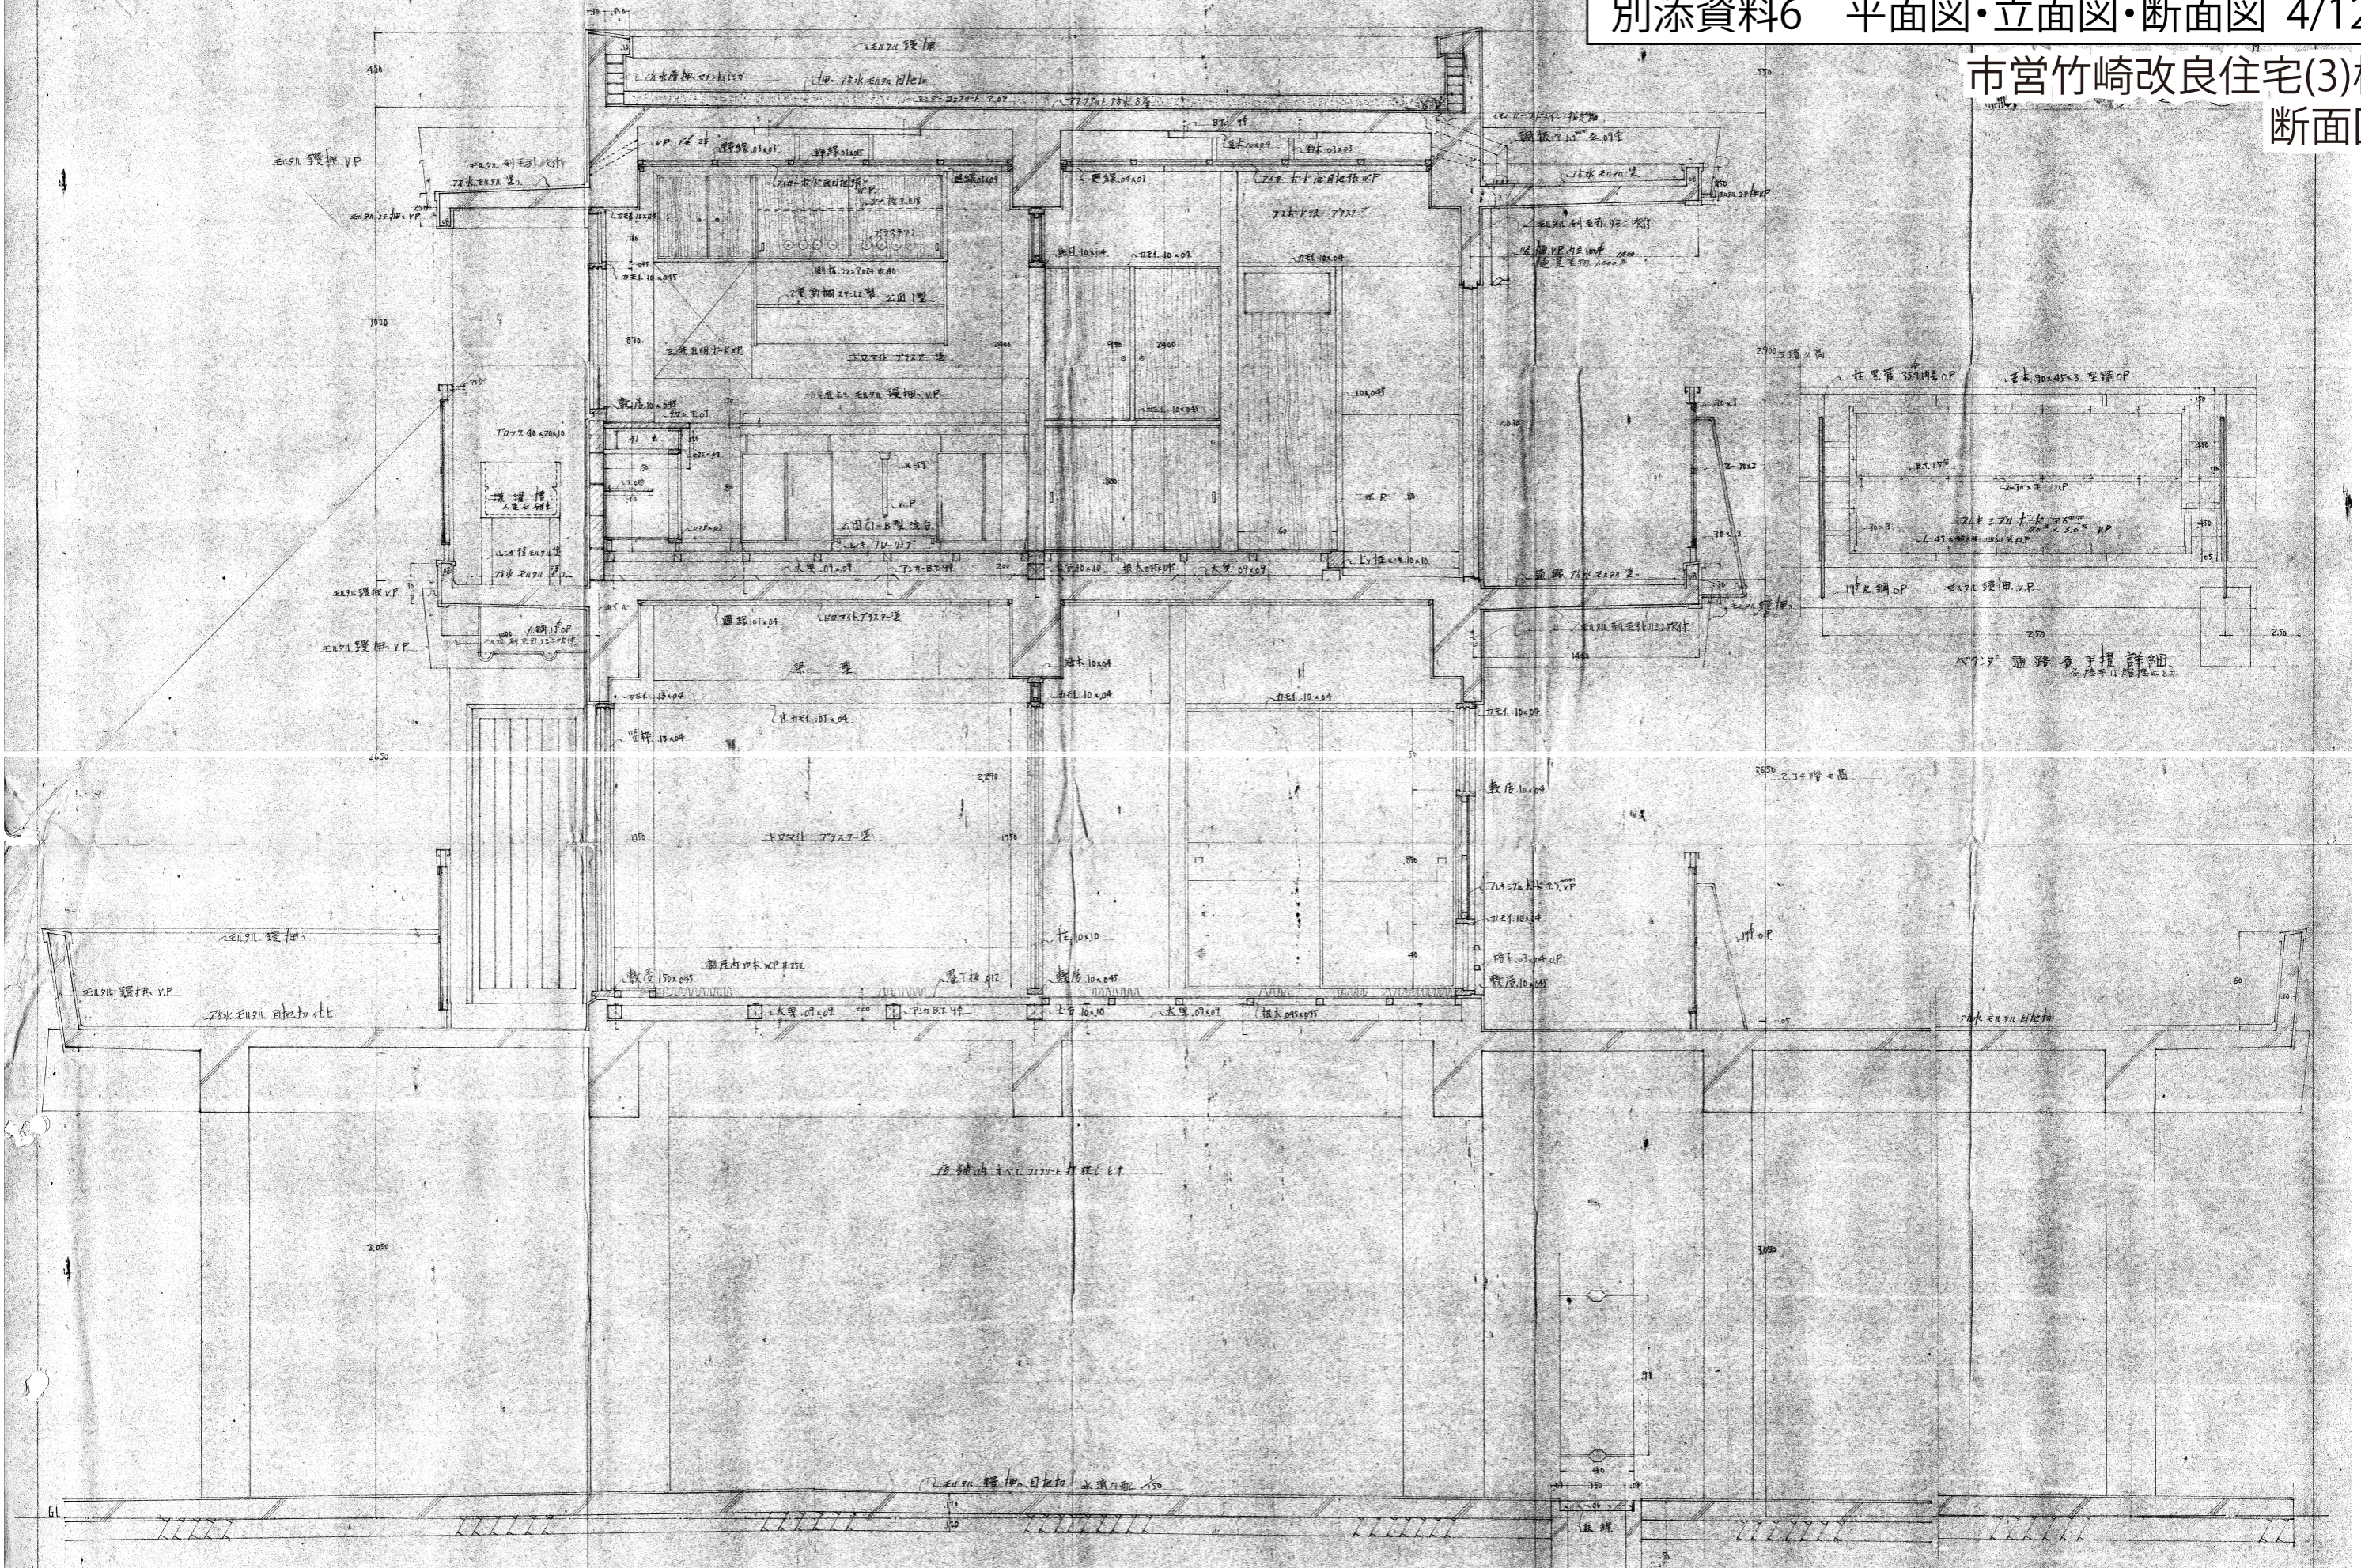

※図面と現地が異なる場合は、現地を正とする。

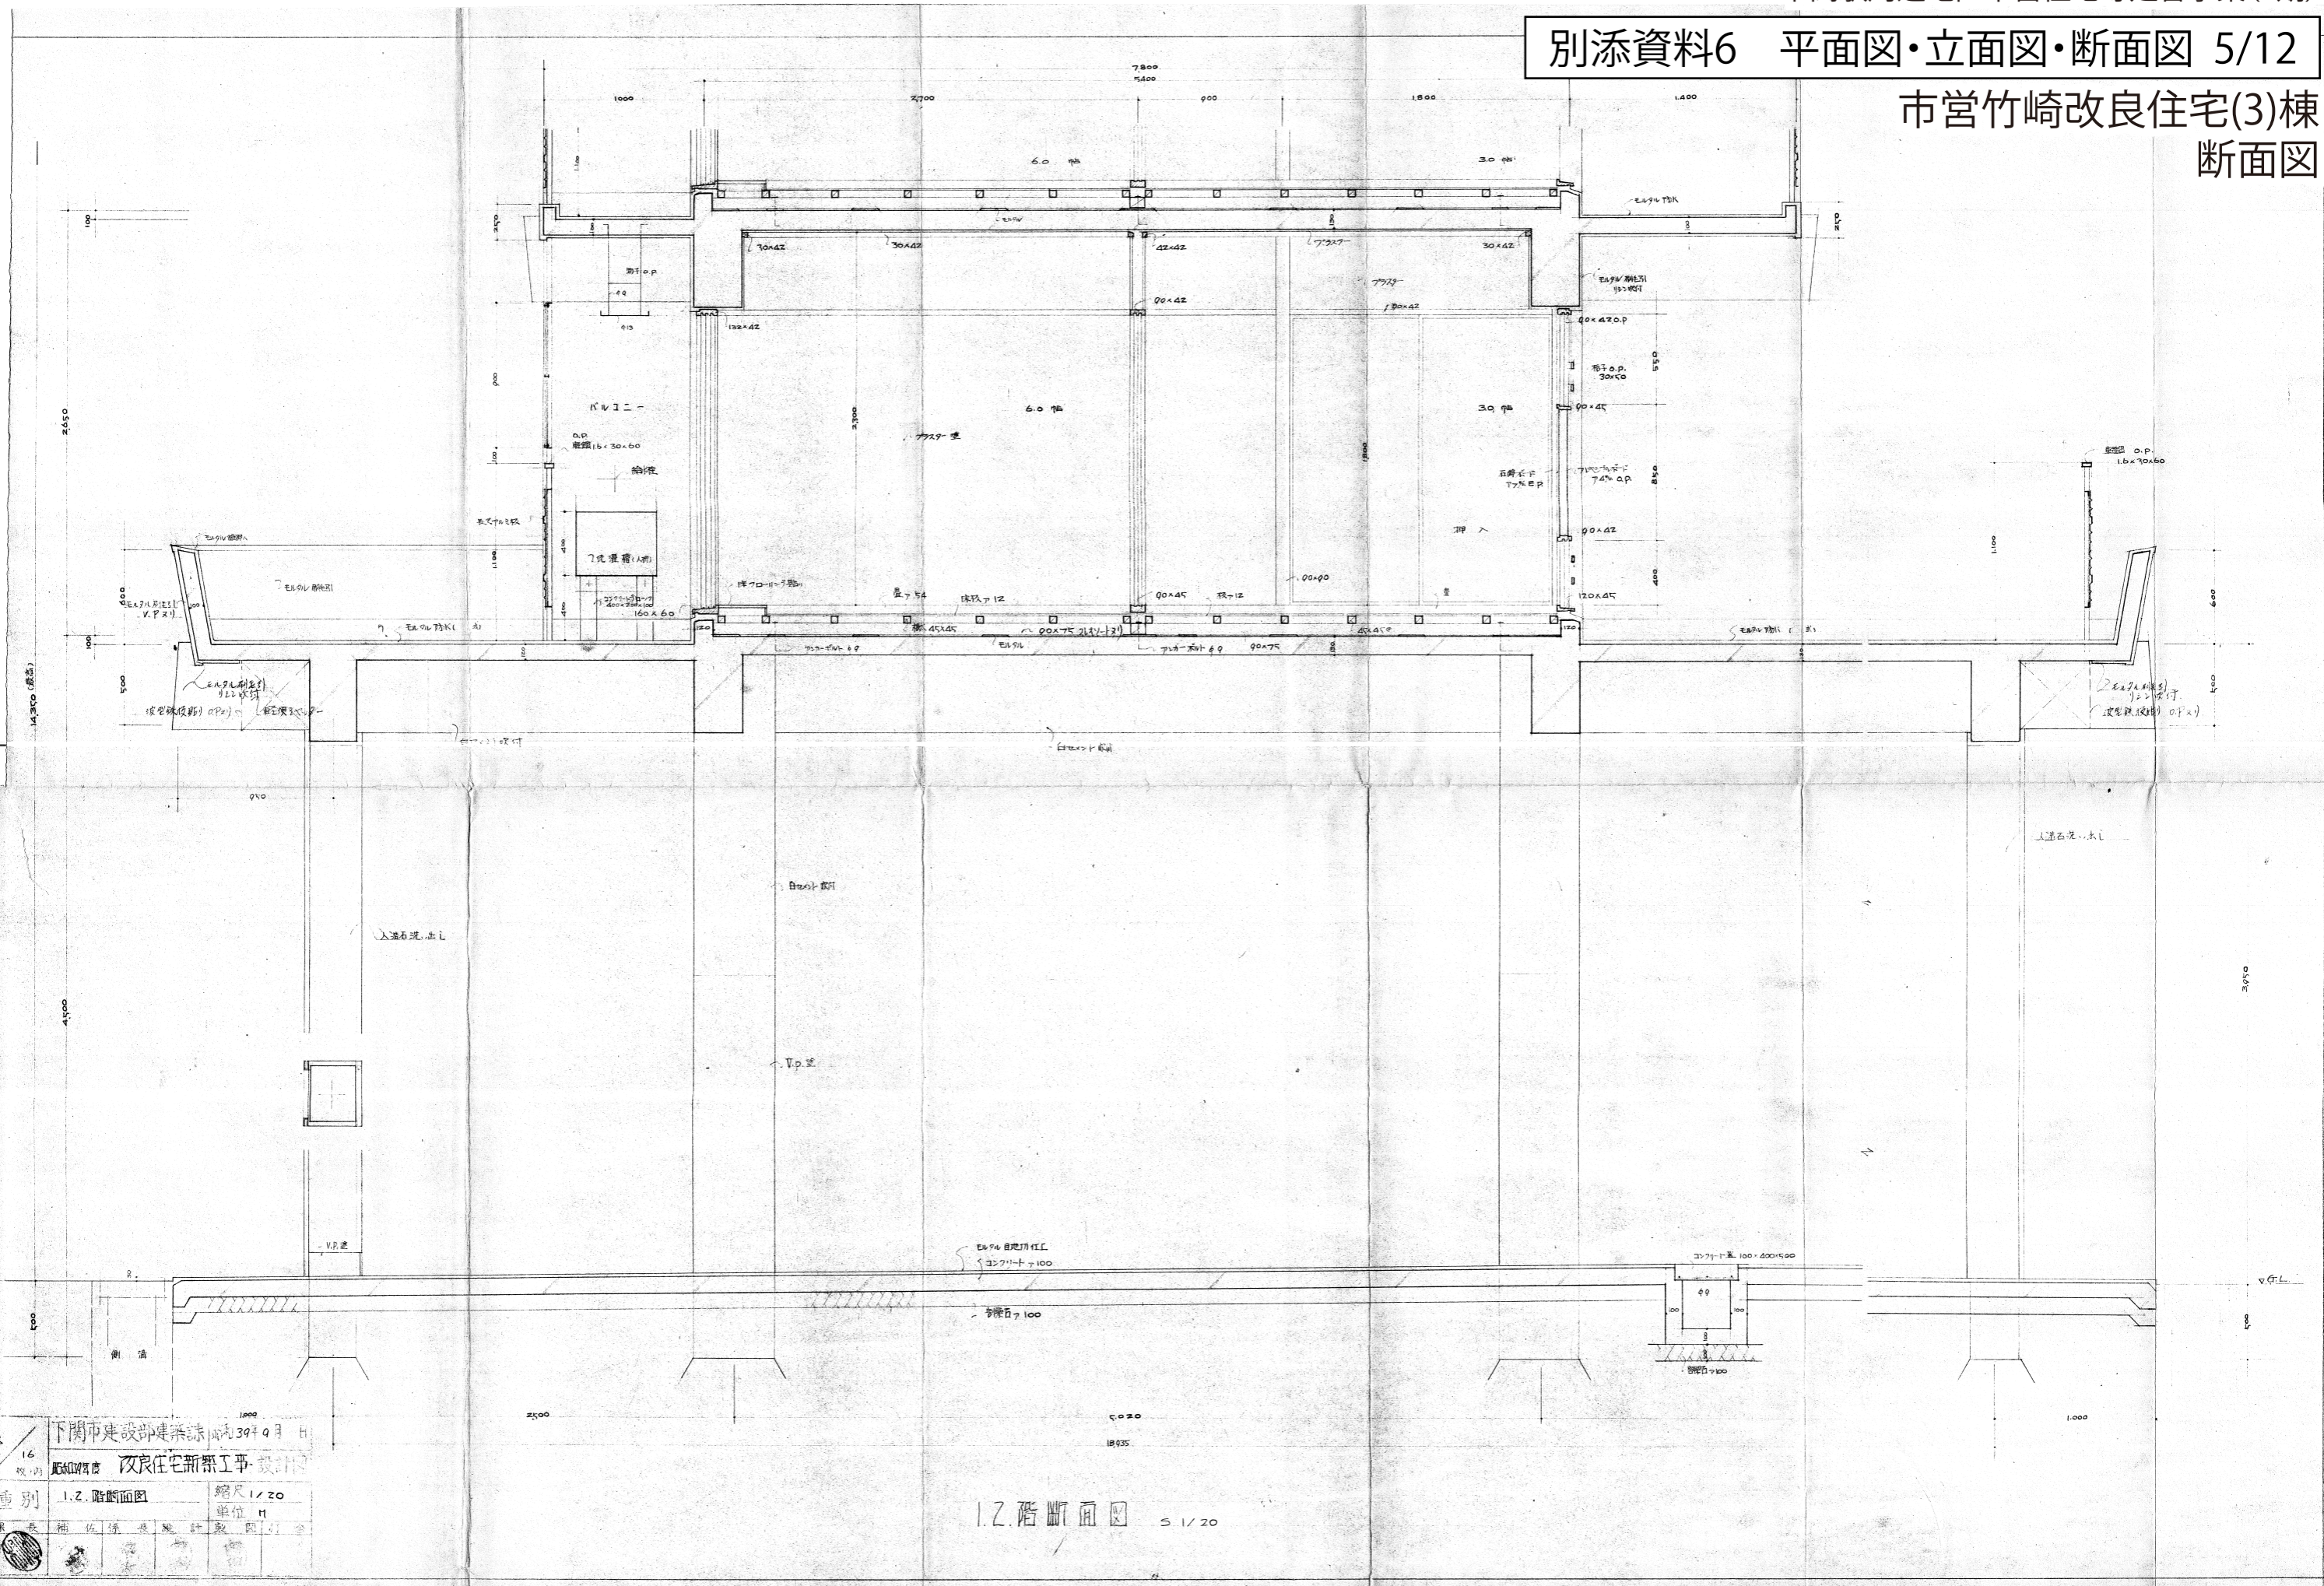


下関市建設部建築課 昭和39年9月 日	
昭和39年度 改良住宅新築工事 設計図	
種別	1.2.階断面図
縮尺	縮尺 1/20
単位	単位 m
製表	補佐 橋本 隆 設計 野村 隆

1.2.階断面図 5/20


※図面と現地が異なる場合は、現地を正とする。

別添資料6 平面図・立面図・断面図 6/12

市営竹崎改良住宅(4)棟
平面図

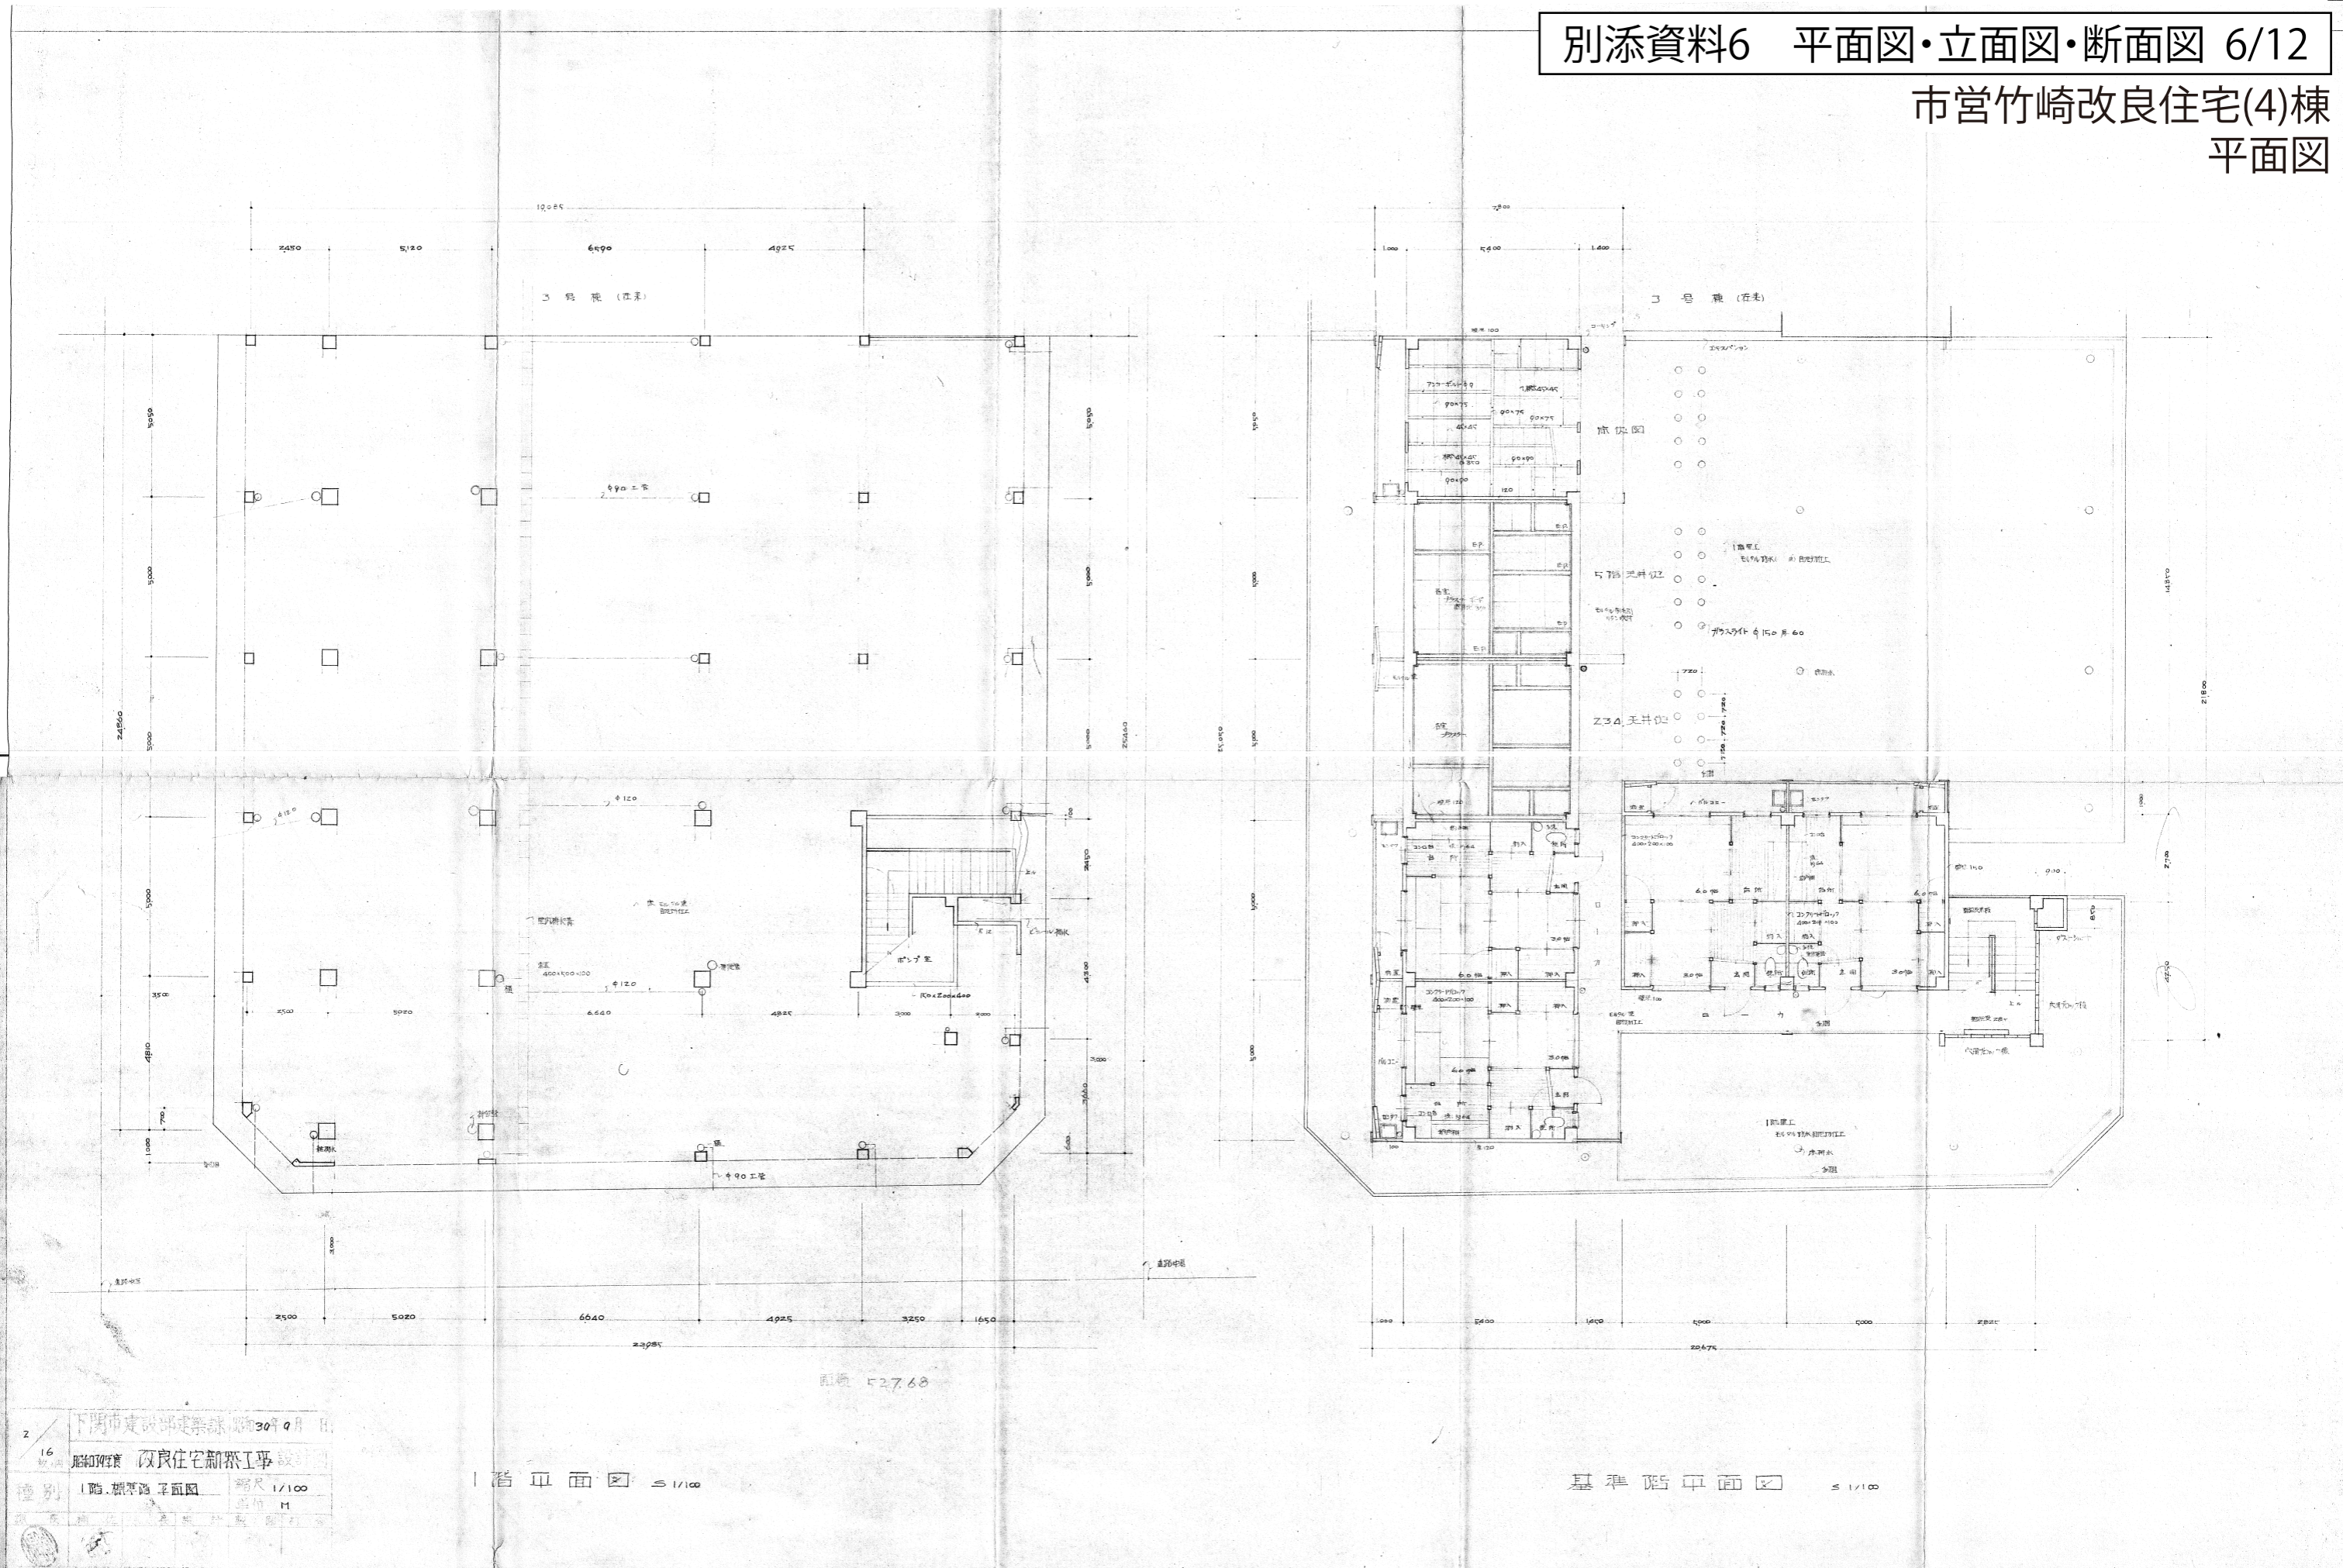


市営竹崎改良住宅(4)棟
平面図

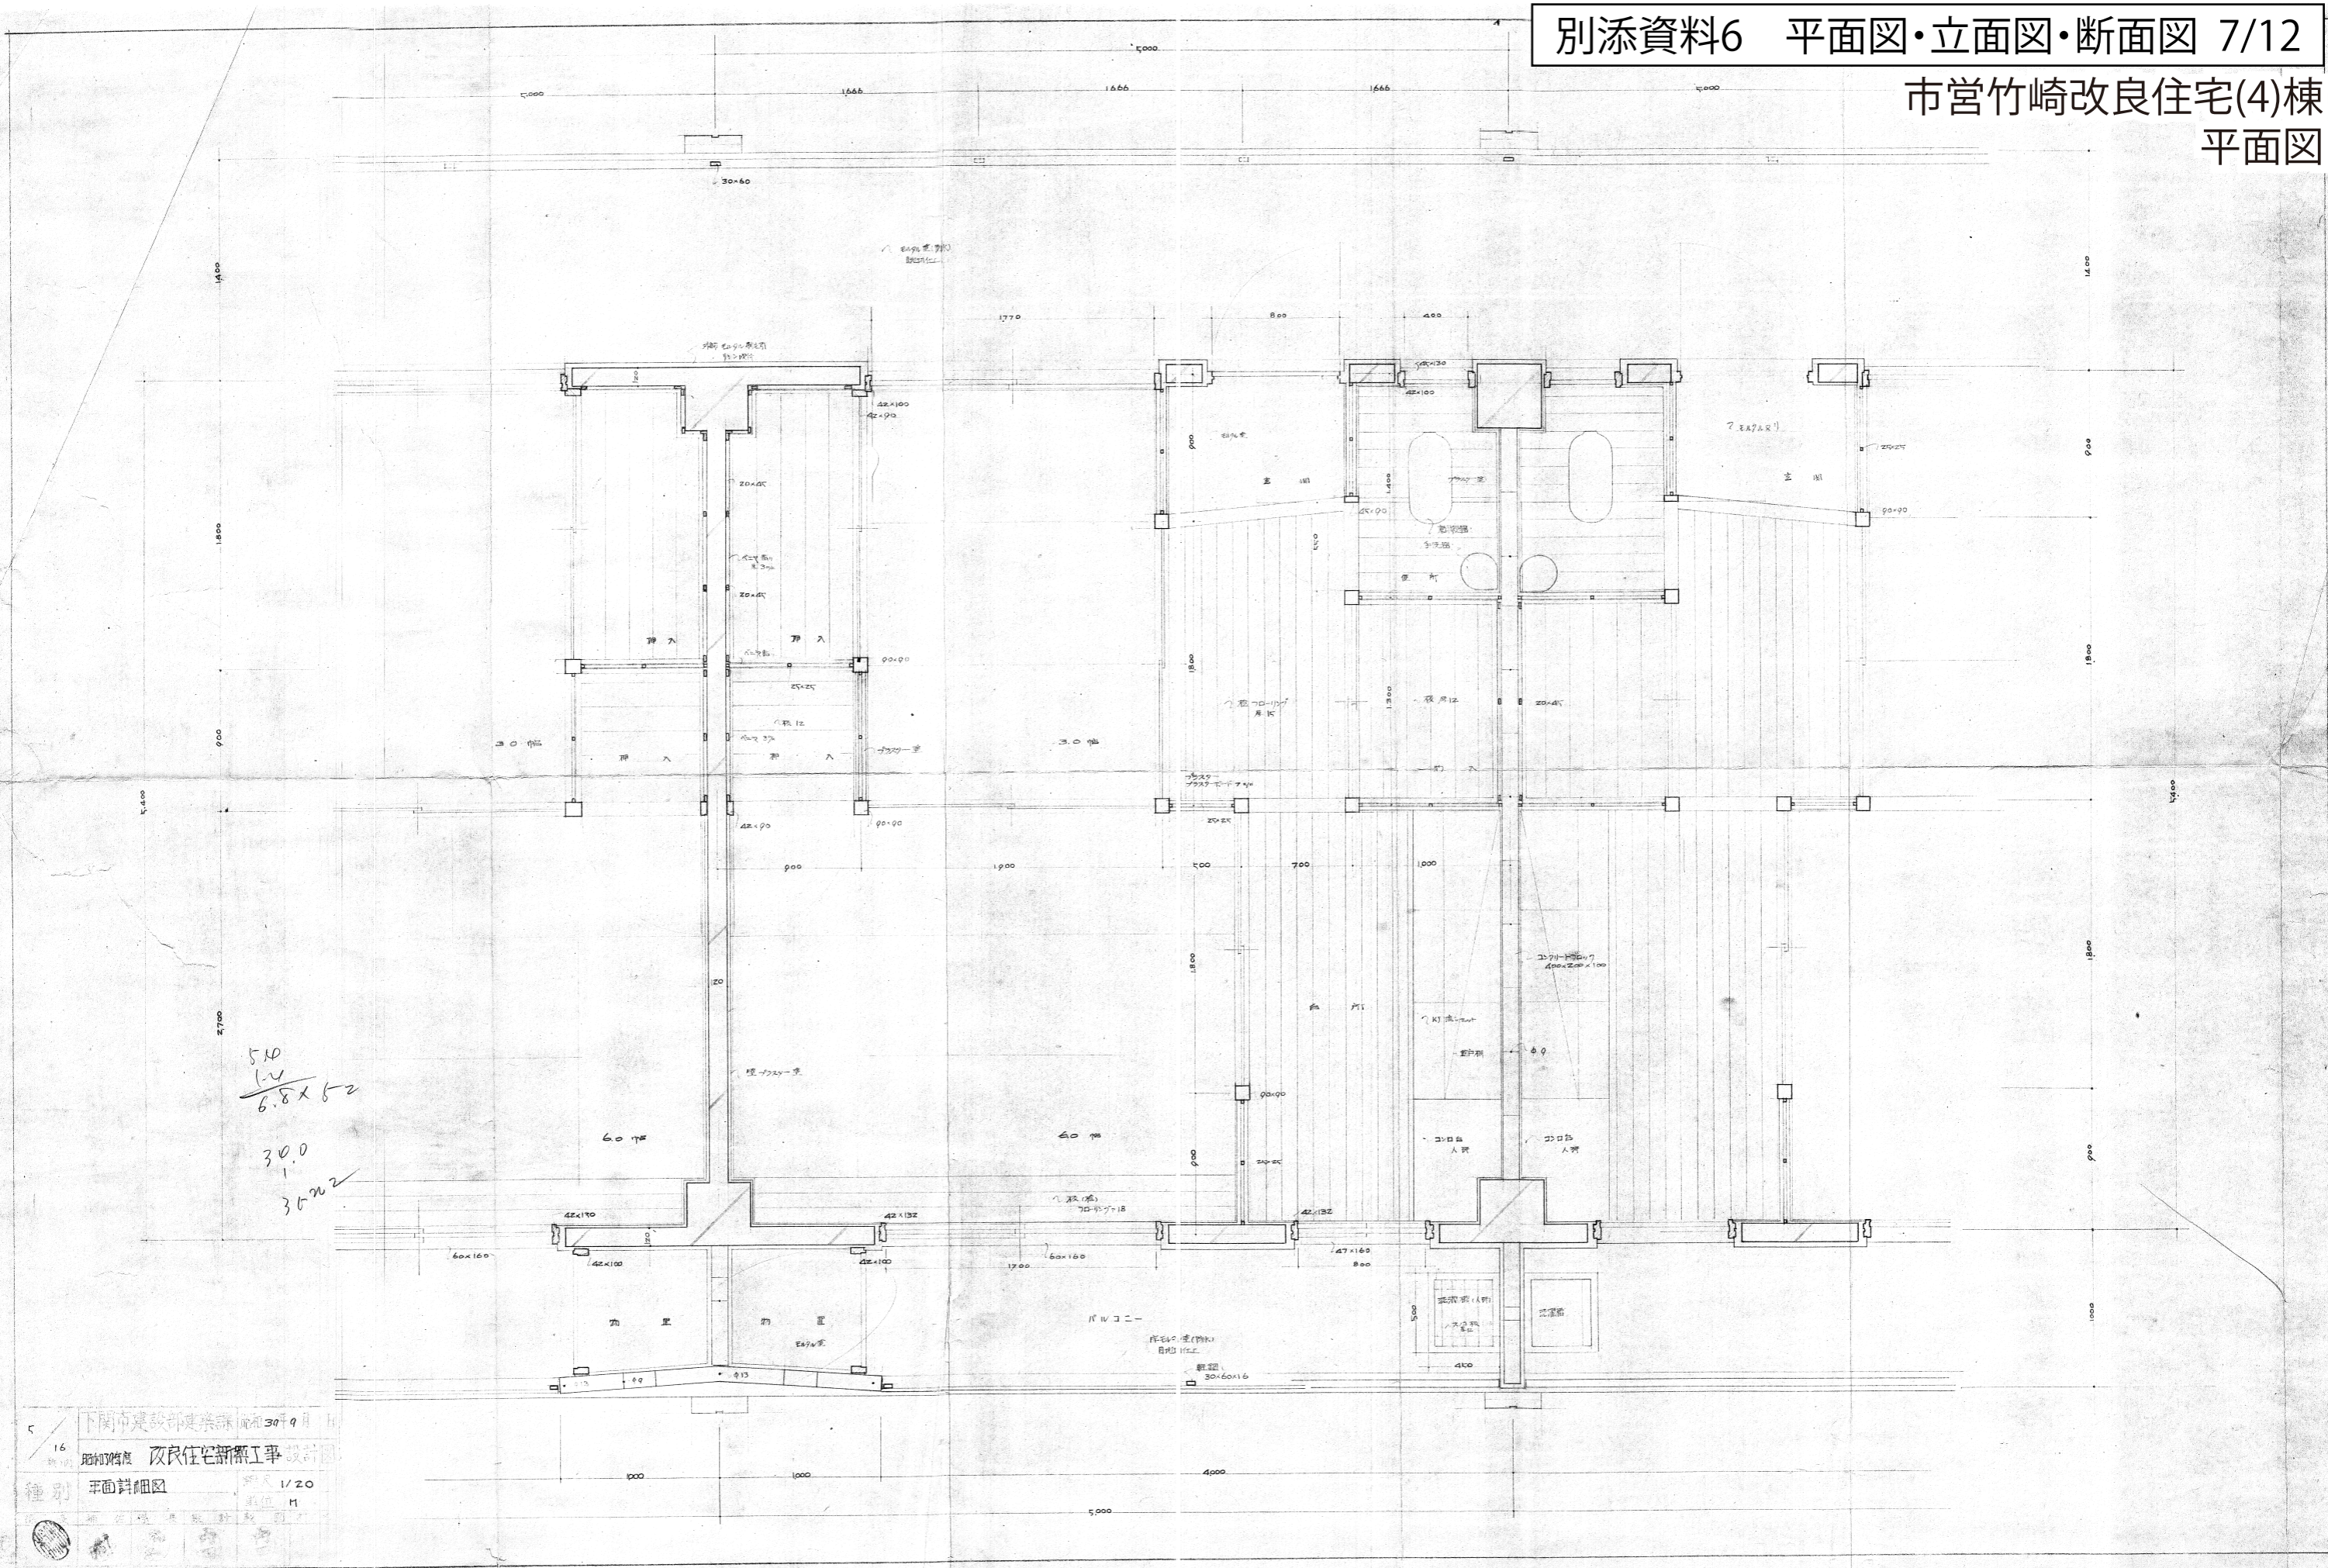


※図面と現地が異なる場合は、現地を正とする。

市営竹崎改良住宅(4)棟
立面図

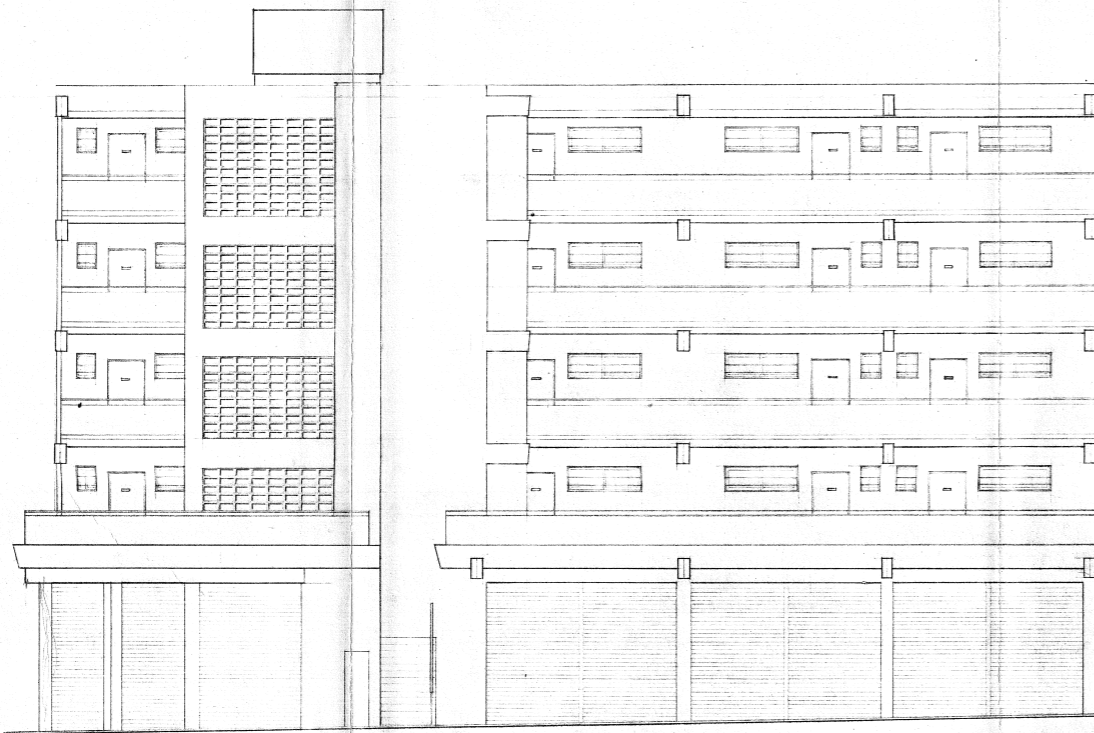


西立面図

新築4号 既築3号

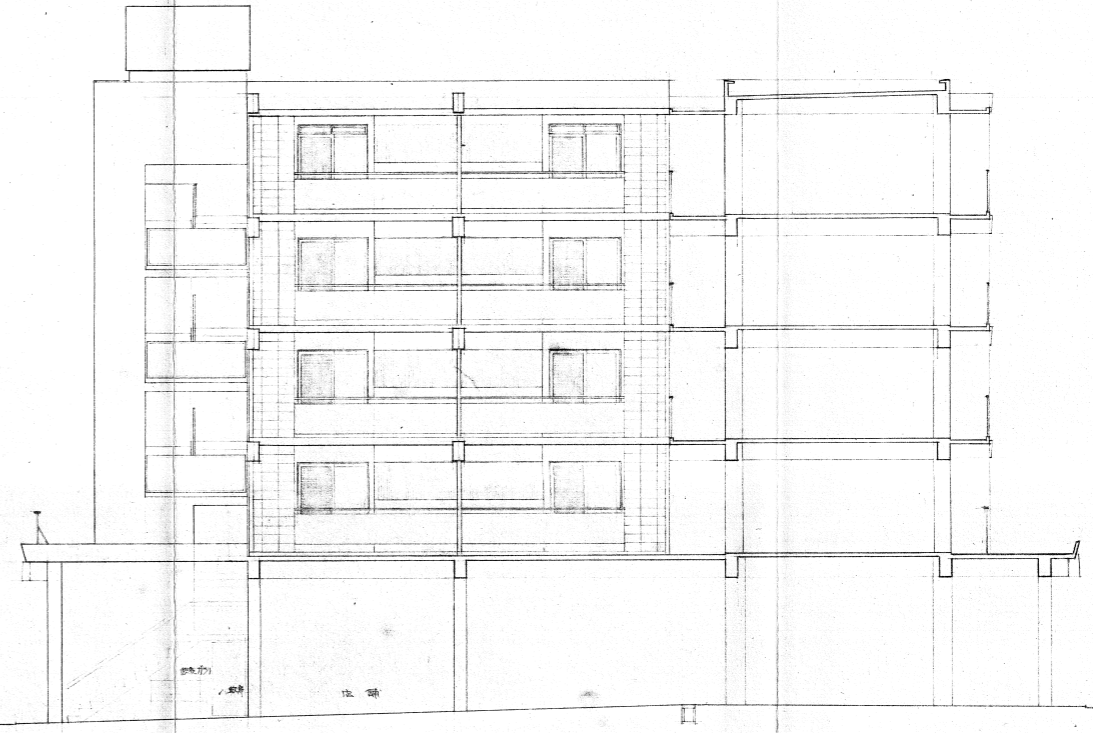


南立面図

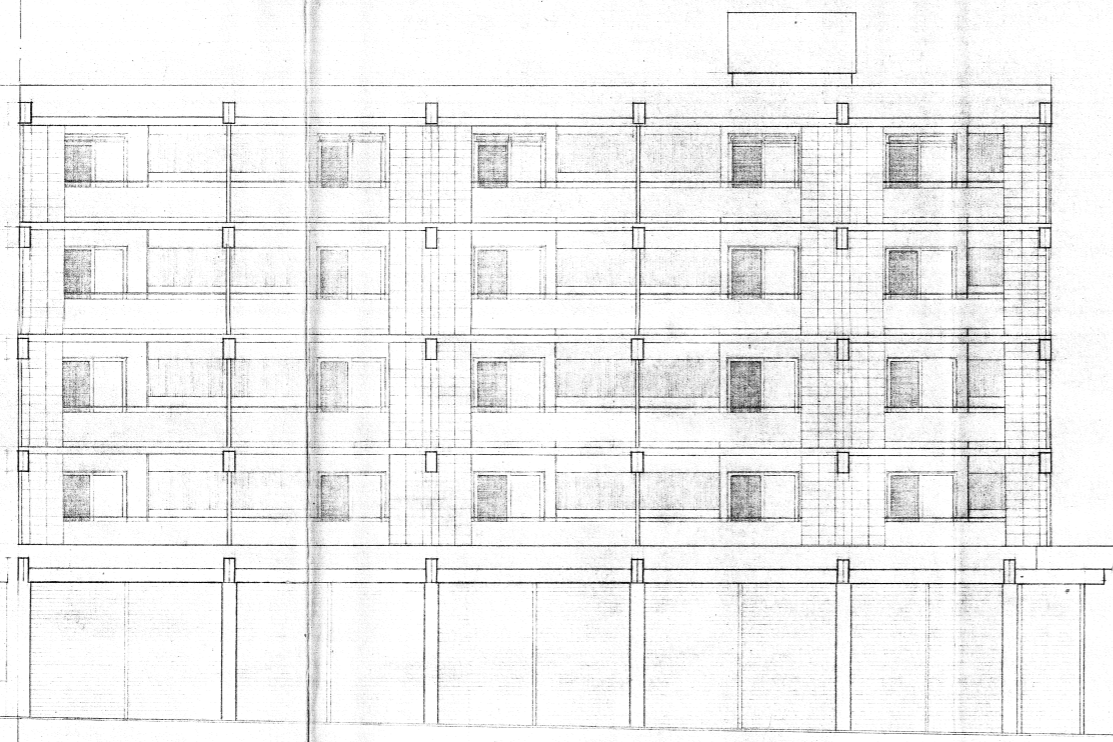

東立面図

?

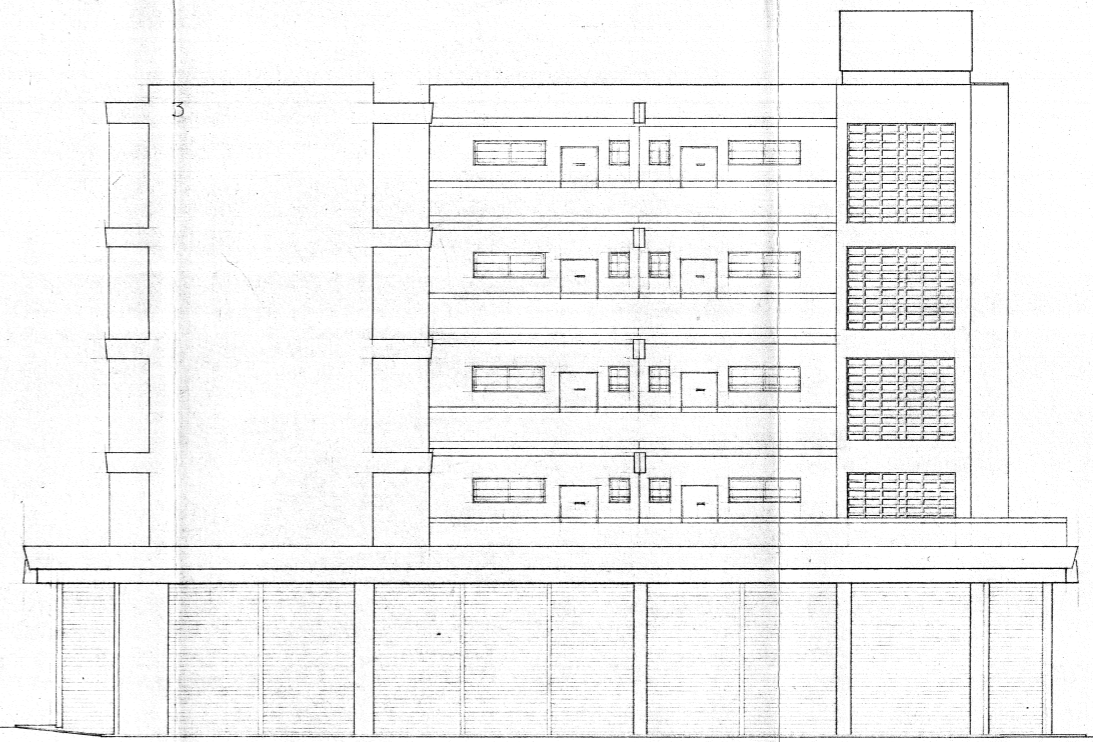


北立面図

新築1号棟

4	下関市建設部建築課 昭和39年9月	5号棟
16	市営竹崎改良住宅新築工事 設計図	
種別	各立面図	縮尺 1/100
		単位 m

※図面と現地が異なる場合は、現地を正とする。

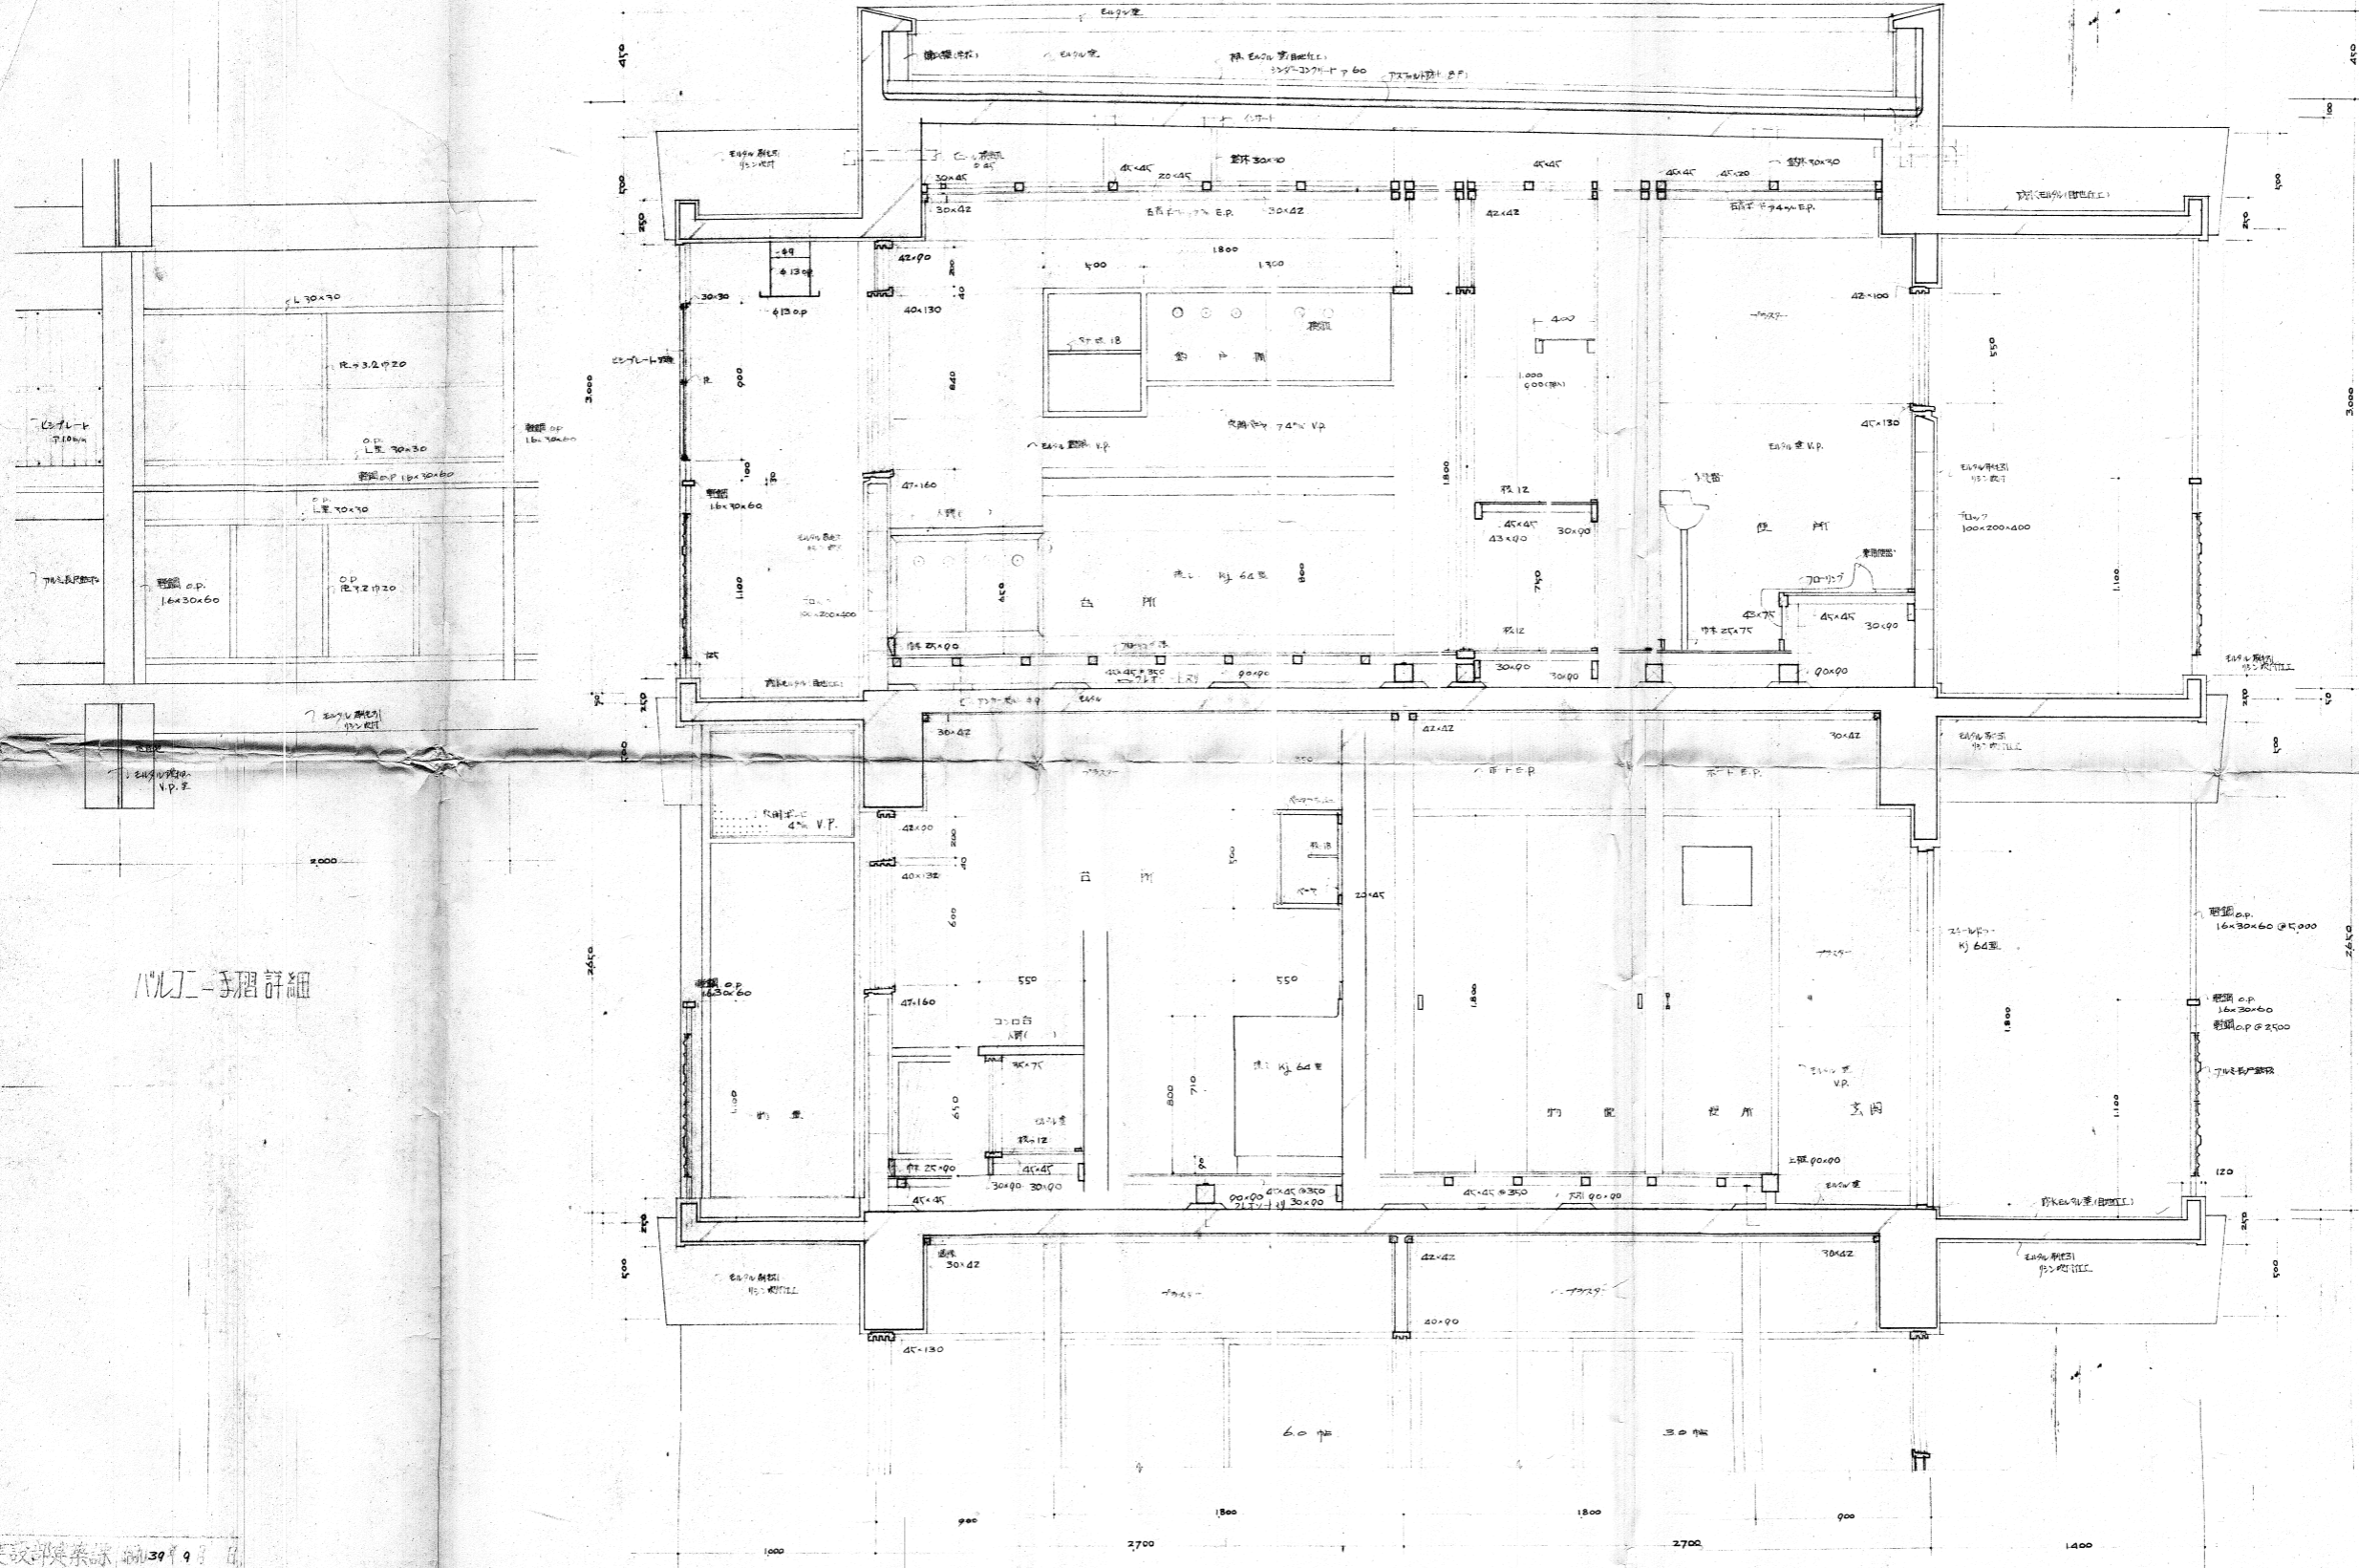


バルコニー手摺詳細

4.5. 階断面詳細図

7	下関市建設課 建築課 3919
16	市営竹崎改良住宅新築工事 設計図
4.5	階断面詳細図
縮尺	1/20
単位	M
作成	建築課 設計課
承認	

※図面と現地が異なる場合は、現地を正とする。

市営竹崎改良住宅(4)棟
杭配置図

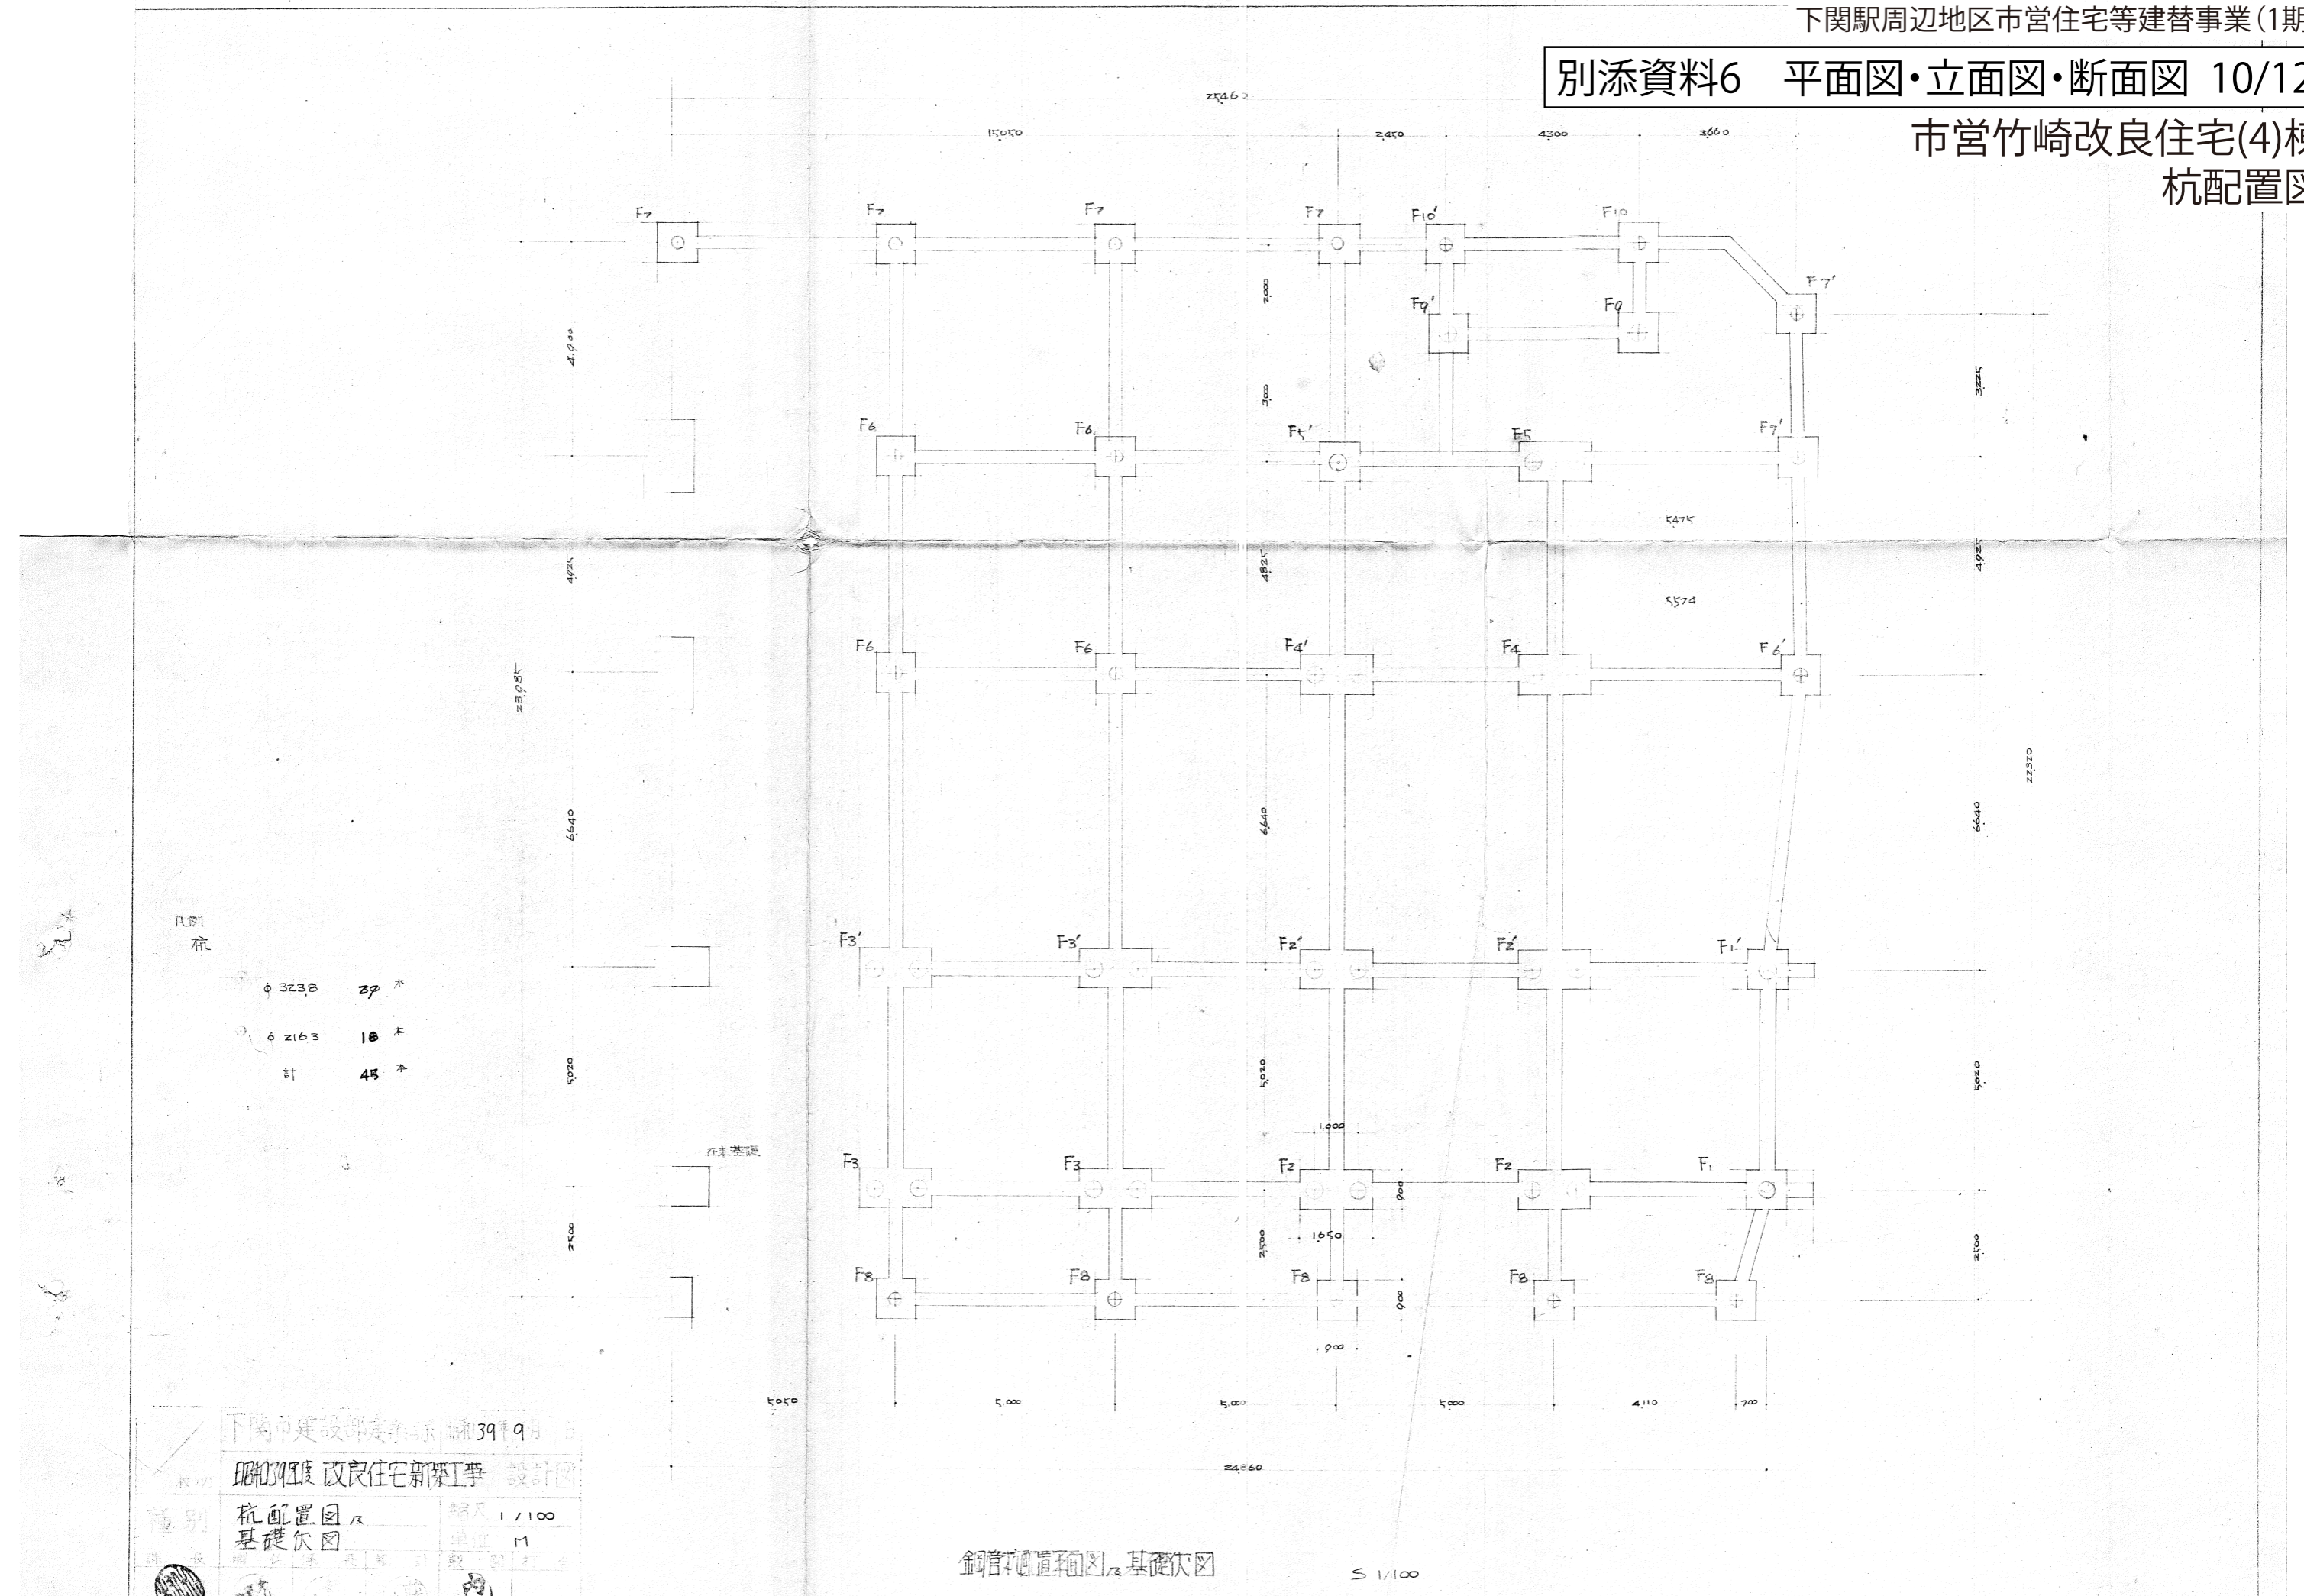

凡例
杭

- φ 323.8 37 本
- φ 216.3 10 本
- 計 47 本

存在基礎

下関市建設部建築課 昭和39年9月

昭和39年度改良住宅新築工事 設計図

種別	杭配置図及 基礎伏図	縮尺	1/100
単位		単位	M

鋼管杭配置図及基礎伏図

S 1/100

※図面と現地が異なる場合は、現地を正とする。

B) 34 新竹崎公衆便所




市営竹崎住宅3号棟

地区	B	便所番号	34
名称	新竹崎公衆便所		
所在地	竹崎町3丁目3-8		
建設年月	昭和43年3月1日		
床面積	18.88㎡		
処理方法	下水道		
土地所有			
建設費			
便器数	大 4	小 3	身 1
その他	鉄筋コンクリート		





B 34) 新竹崎公衆便所

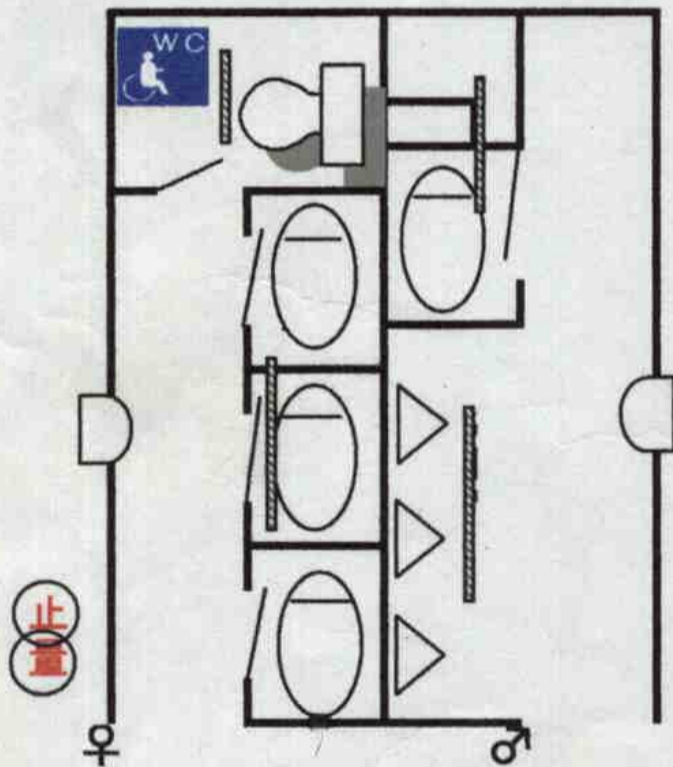


※図面と現地が異なる場合は、現地を正とする。

別添資料6 平面図・立面図・断面図 12/12

市営竹崎改良住宅屋外トイレ

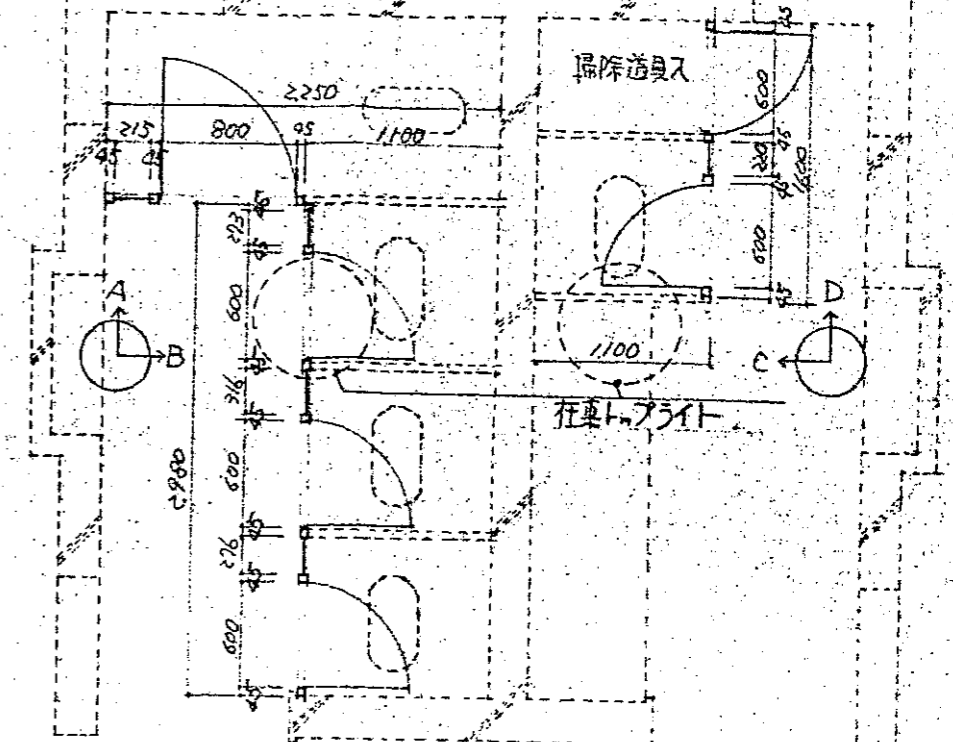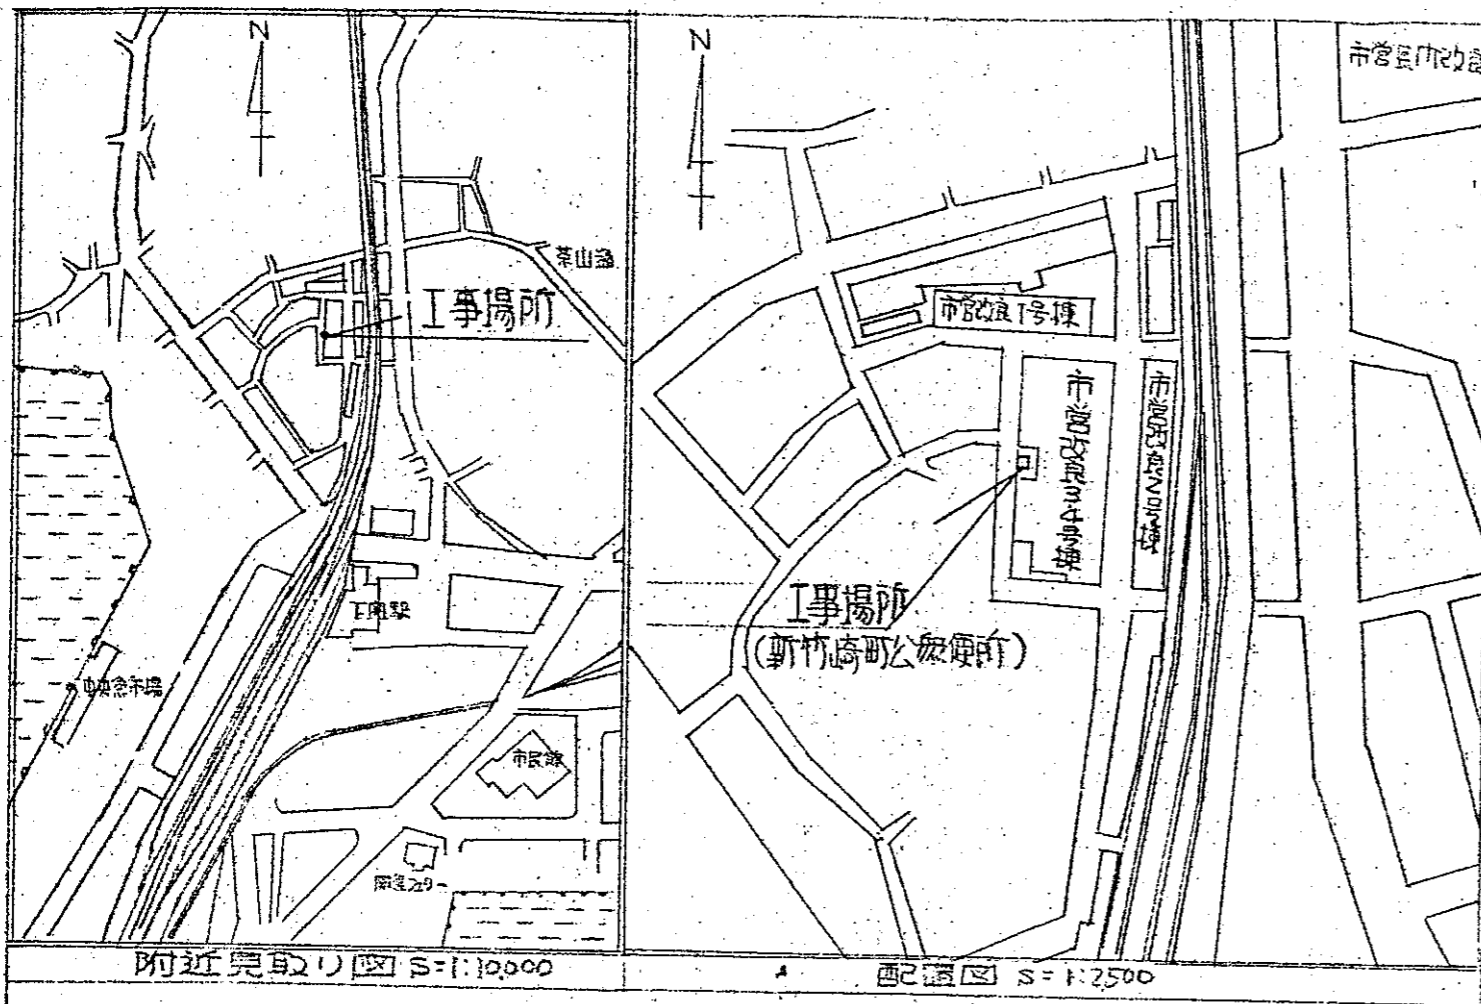

※男女便所共在車トイレット(附属金物共)頭巾等
前面ビルドアップ等撤去後改修を行う。

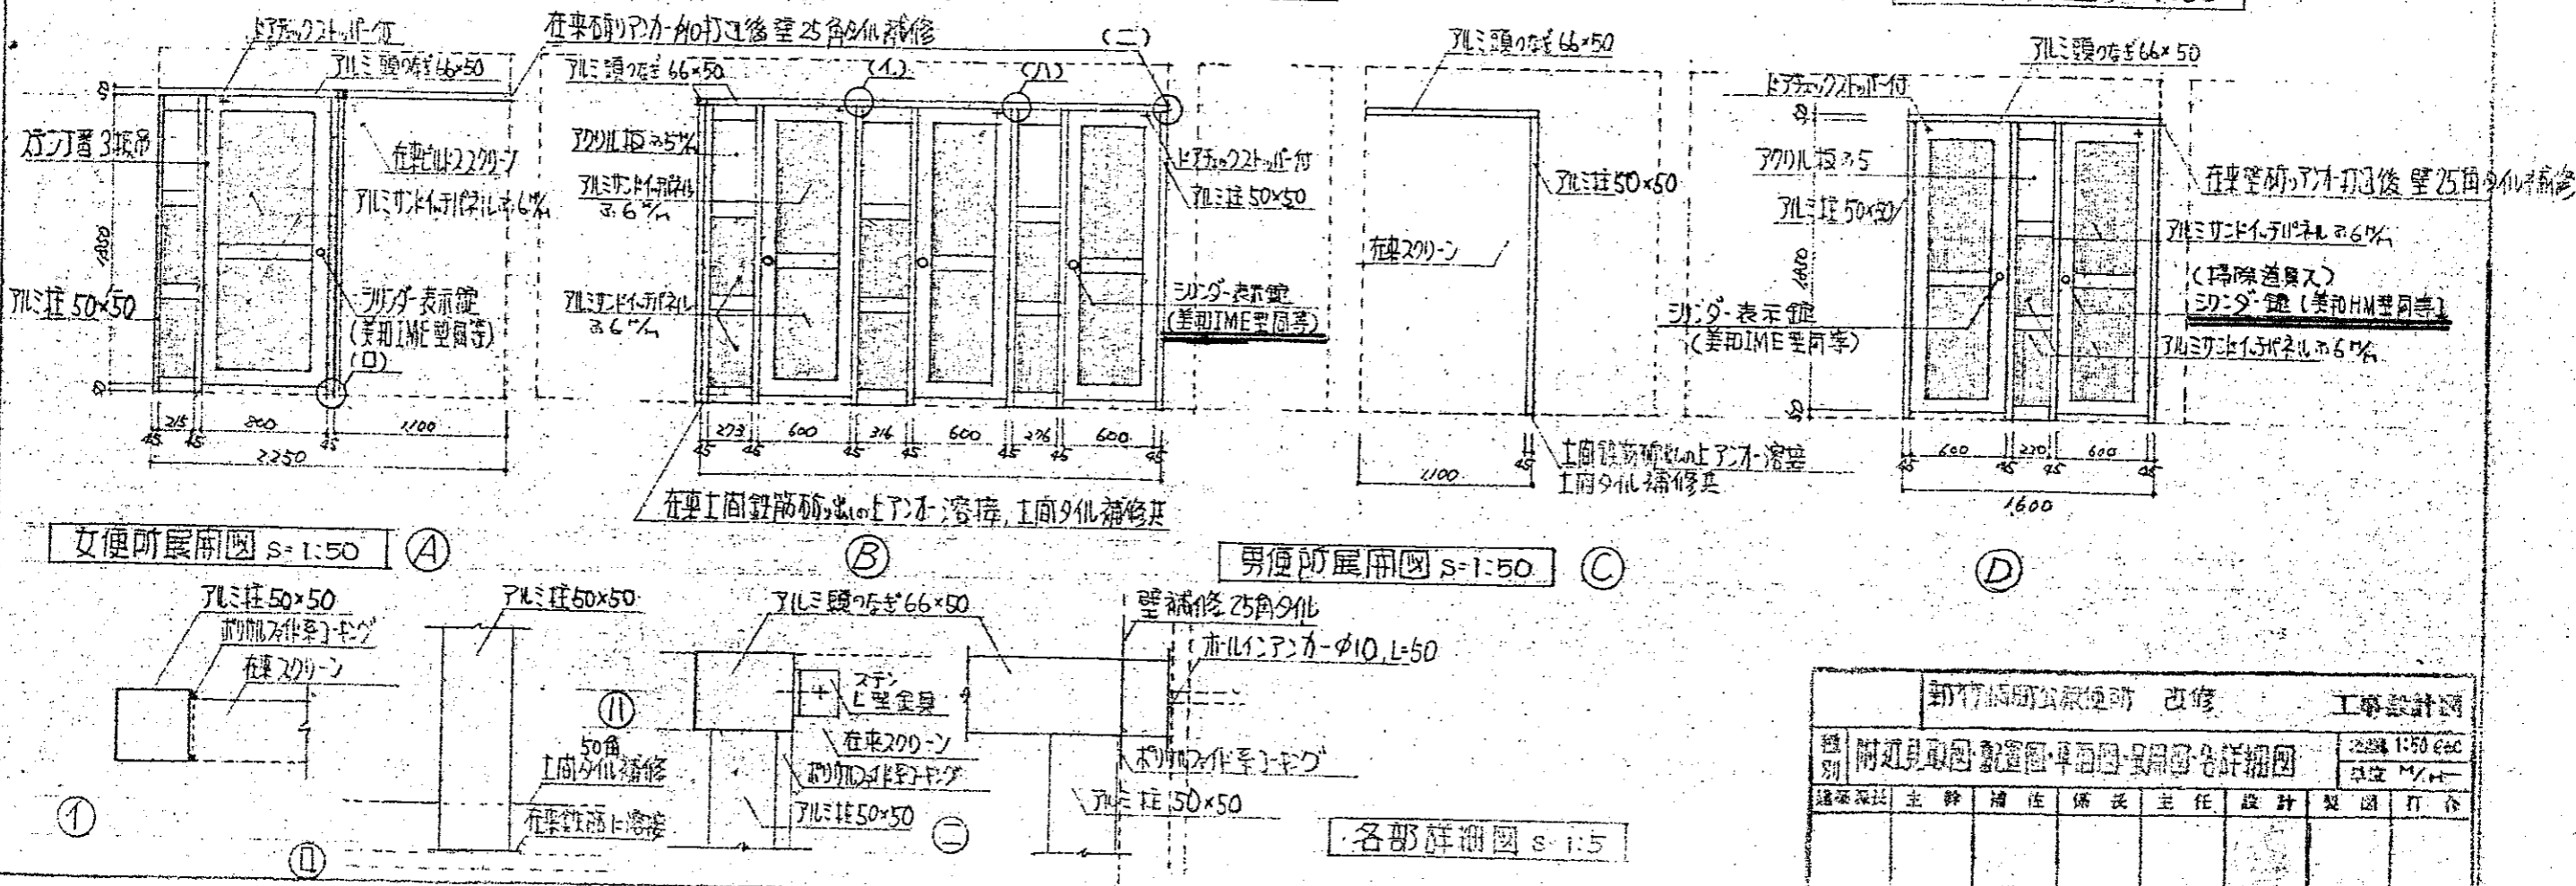

市営竹崎改良住宅 改修				工事設計図	
図別	附近見取り図	配置図	平面図	展開図	各詳細図
縮尺	2250 1:50 etc				1:5
通称	主任	補佐	係長	主任	設計
					製図
					訂付

※図面と現地が異なる場合は、現地を正とする。