



1 q 枚の内	市長行前入幅住宅集会所新築工事設計図				
種別	配置図				縮尺 1/300 単位 MM
住宅課長	主査	係長	設計	製図	打合
					

別添資料5 旧住宅図面(平面図・立面図・断面図)

R1棟 平面図・立面図

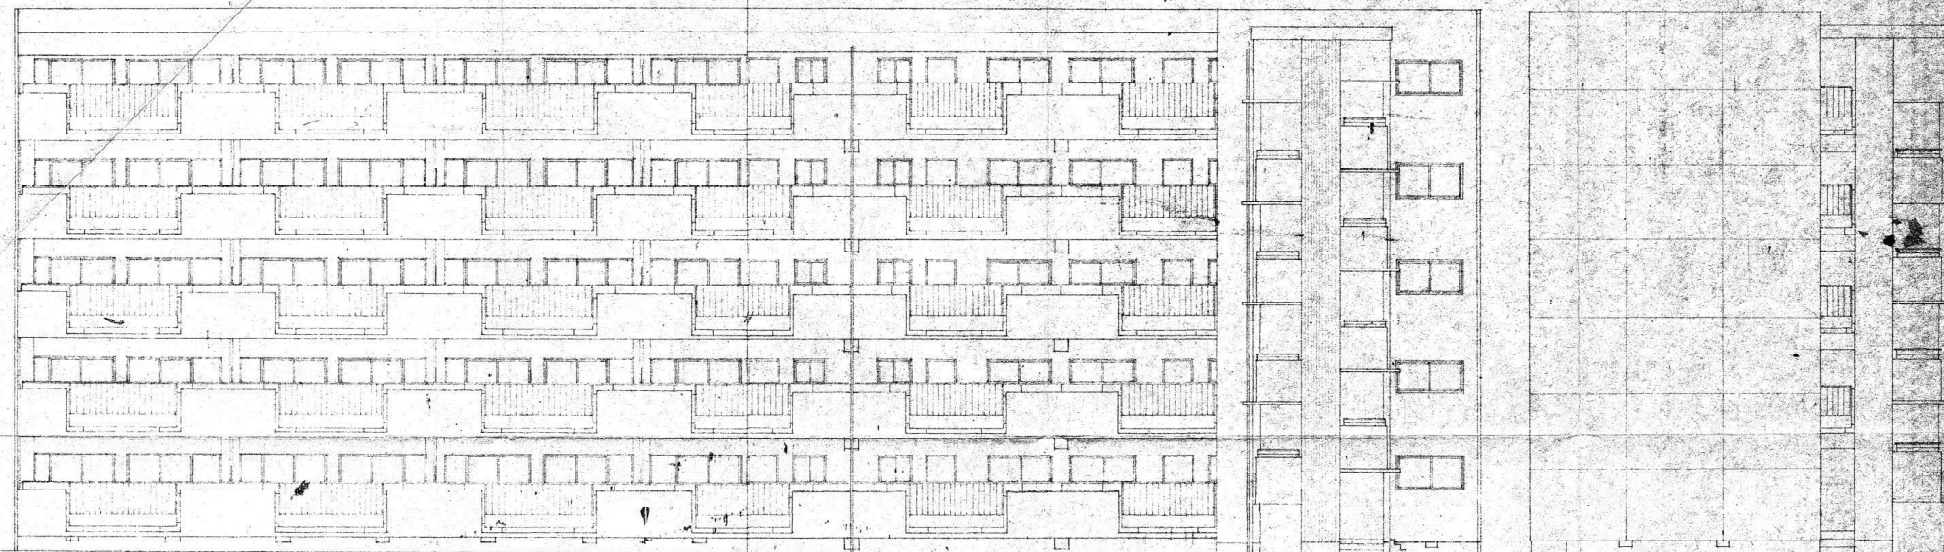

立面図 立面図 側面図

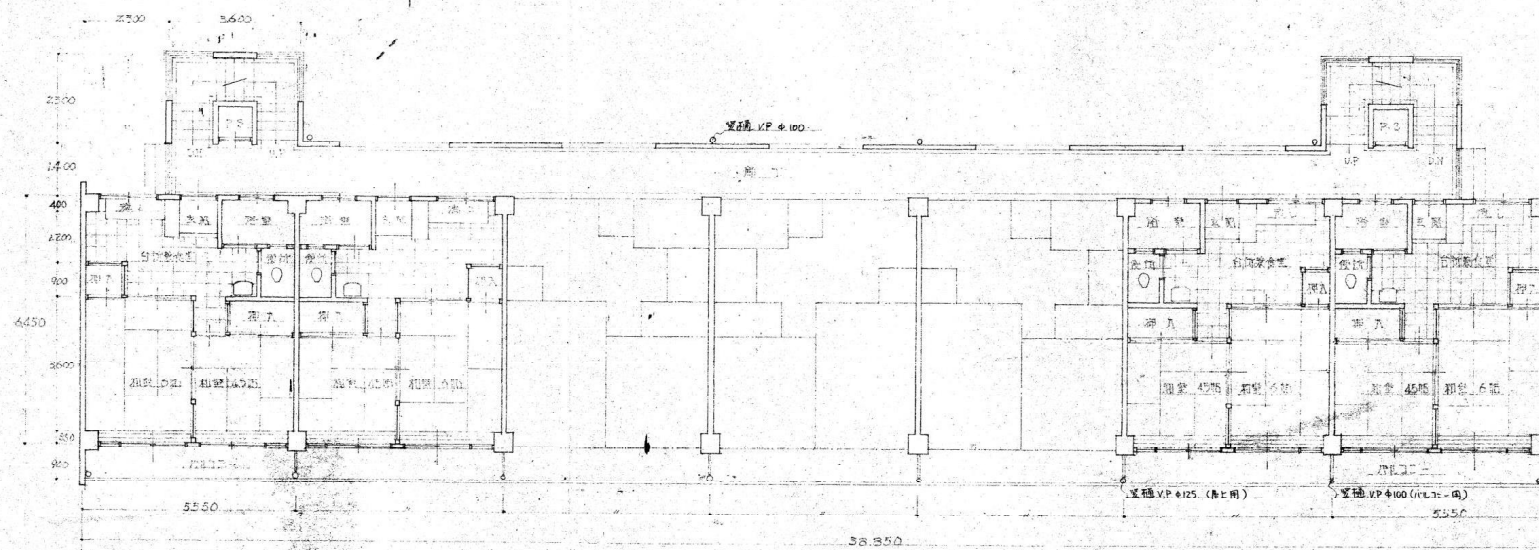


平面図 1/100

面積表		
建築面積	315.042 m ²	
延面積	1575.46 m ²	
	1633.7375 m ² (MLD 1/3 合)	
各階面積		
1 階	326.7475	MLD 1/3 合
2 階	326.7475	"
3 階	326.7475	"
4 階	326.7475	"
5 階	326.7475	"
計	1633.7375	1F 計 46.6782

図面 472号
 新八幡地区
 乙種市街地再開発事業設計図
 平面、立面
 1/100
 設計 長瀬 宗雄 建築 佐藤 政夫 監製 万全

別添資料5 旧住宅図面(平面図・立面図・断面図)

R2棟 平面図・立面図

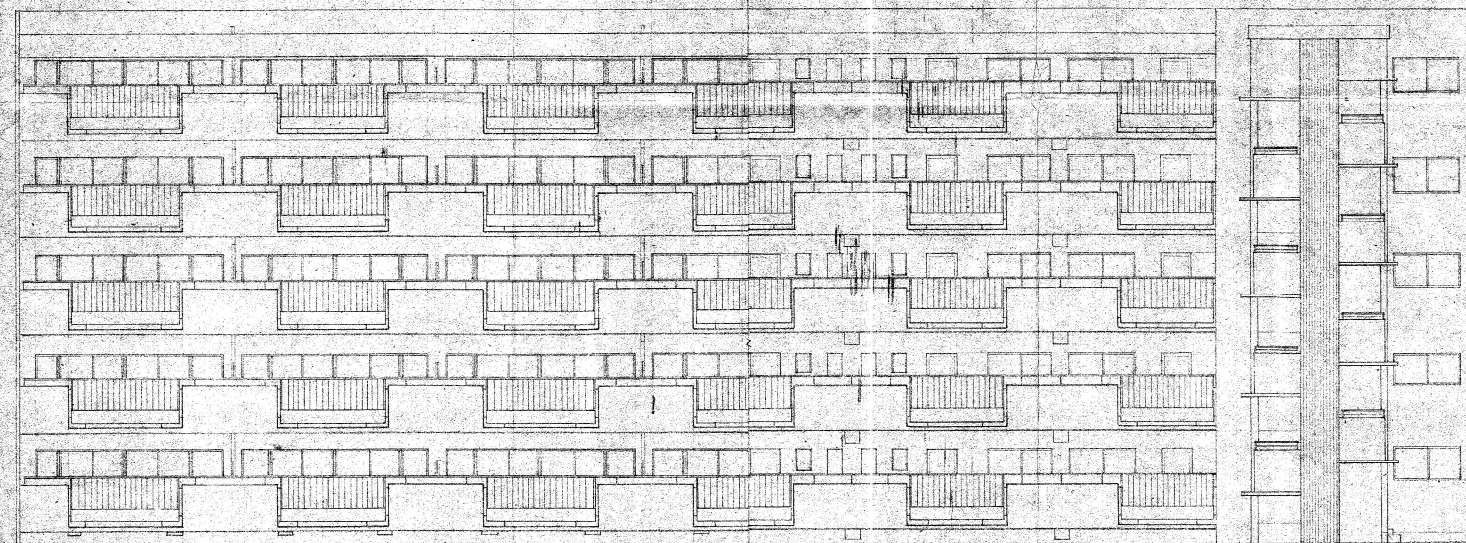

平面図

立面図

断面図

外部仕上

柱	市杵榑スライダ、印刷製電線管、上
梁	市杵榑スライダ、印刷製電線管、上
壁	市杵榑スライダ、印刷製電線管、上
床	市杵榑スライダ、印刷製電線管、上
天井	市杵榑スライダ、印刷製電線管、上
窓	市杵榑スライダ、印刷製電線管、上
扉	市杵榑スライダ、印刷製電線管、上
階段	市杵榑スライダ、印刷製電線管、上
玄関	市杵榑スライダ、印刷製電線管、上
浴室	市杵榑スライダ、印刷製電線管、上
トイレ	市杵榑スライダ、印刷製電線管、上
キッチン	市杵榑スライダ、印刷製電線管、上
リビング	市杵榑スライダ、印刷製電線管、上
ダイニング	市杵榑スライダ、印刷製電線管、上
睡眠室	市杵榑スライダ、印刷製電線管、上
子供室	市杵榑スライダ、印刷製電線管、上
書斎	市杵榑スライダ、印刷製電線管、上
作業室	市杵榑スライダ、印刷製電線管、上
倉庫	市杵榑スライダ、印刷製電線管、上
車庫	市杵榑スライダ、印刷製電線管、上
その他	市杵榑スライダ、印刷製電線管、上


内部仕上

室名	床	内	水	月	壁	天井	扉	窓
洗面	市杵榑スライダ	市杵榑スライダ	市杵榑スライダ	市杵榑スライダ	市杵榑スライダ	市杵榑スライダ	市杵榑スライダ	市杵榑スライダ
浴室	市杵榑スライダ	市杵榑スライダ	市杵榑スライダ	市杵榑スライダ	市杵榑スライダ	市杵榑スライダ	市杵榑スライダ	市杵榑スライダ
断面図



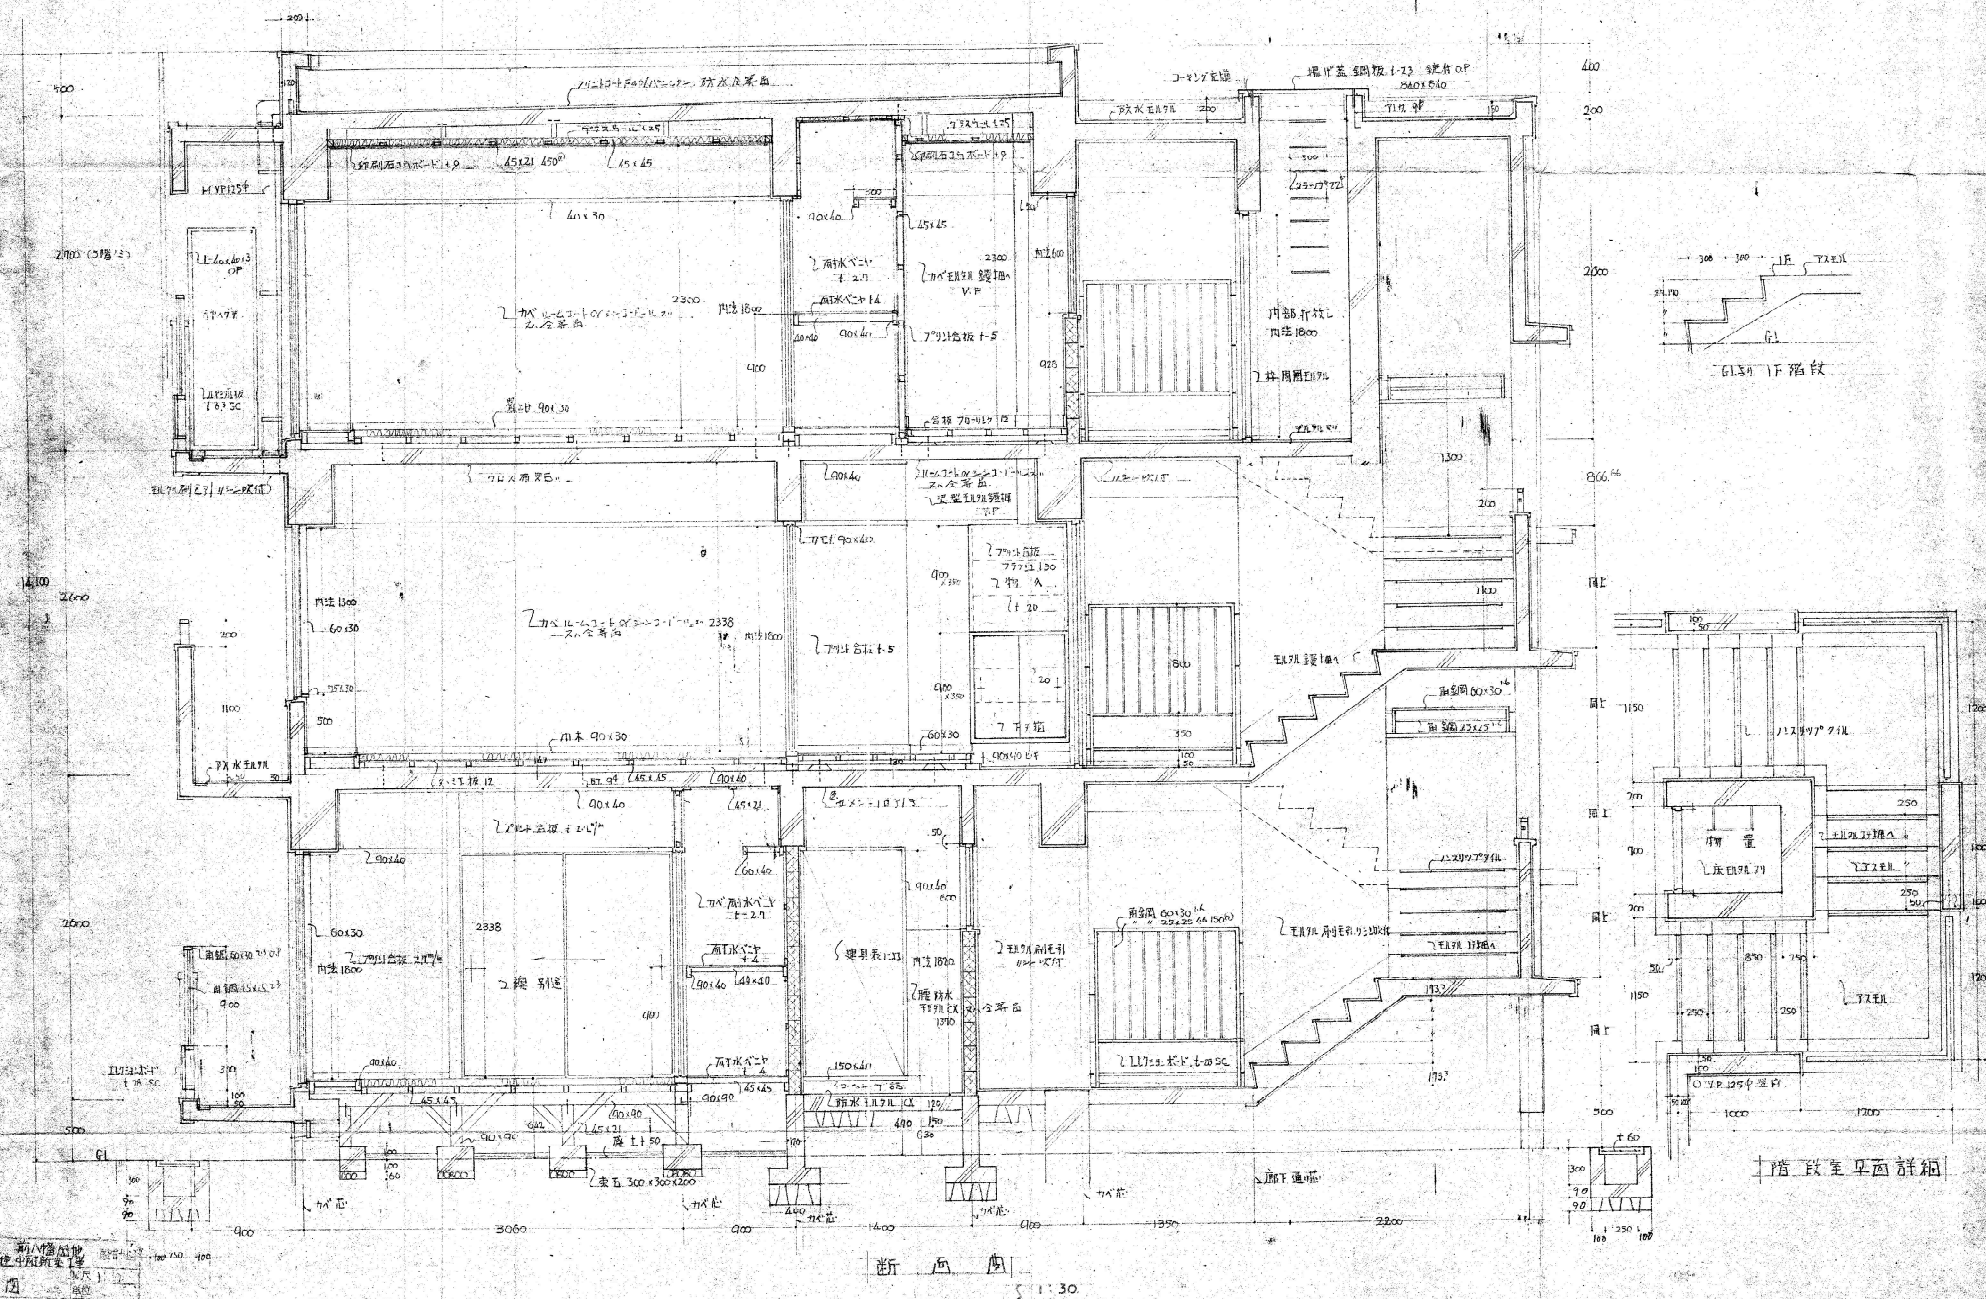

別添資料5 旧住宅図面(平面図・立面図・断面図)

R3棟 平面図・立面図

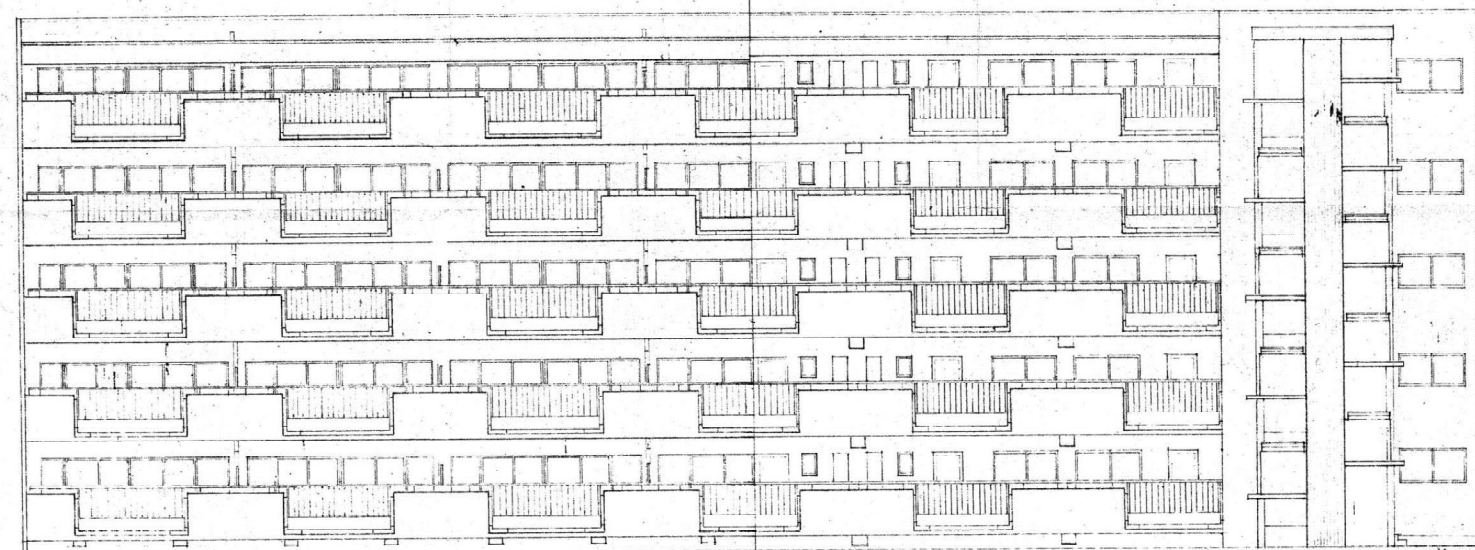


正面図

5-1:100

背面図

側面図

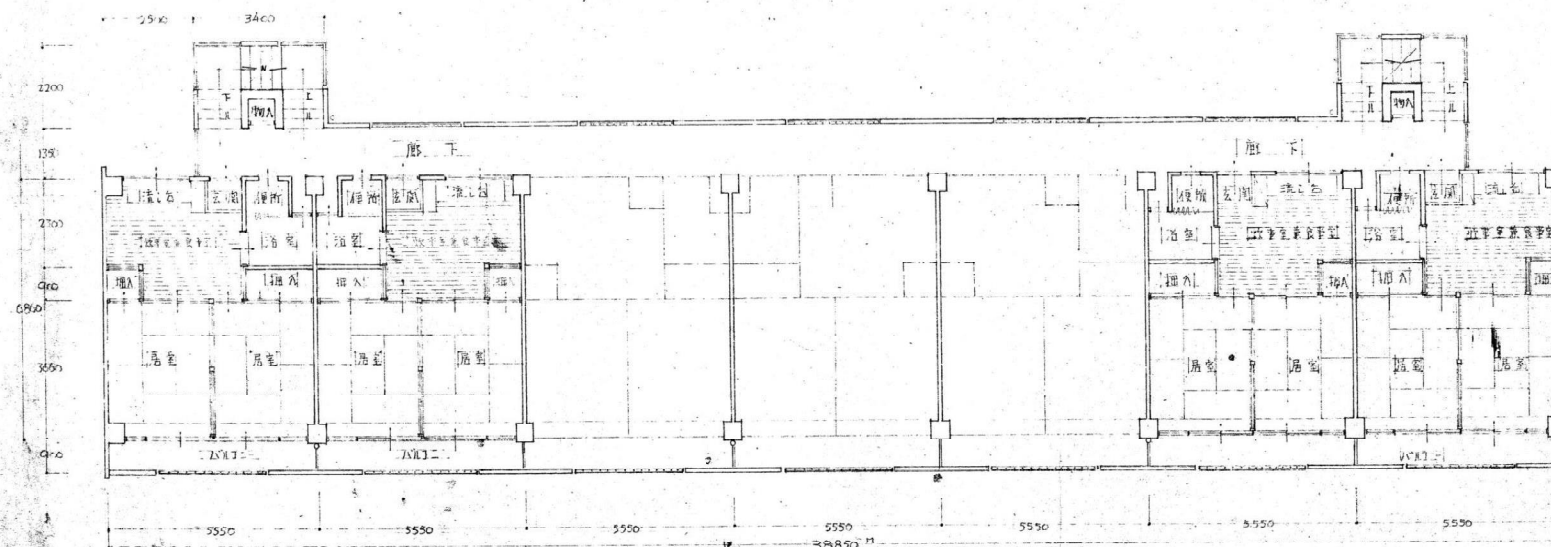

平面図

2-1:100

外部

	仕上り内装
柱	市木 50x70x2400 50x70x2400 リンゴ吹付
壁	モルタル張 糊ハシロ 他セキツイセキ吹付
床	モルタル 糊ハシロ リンゴ吹付
床土	157x10 2等糊ハシロ 20x10x10 リンゴ吹付
建具	玄関 糊ハシロ 2等糊ハシロ 20x10x10 リンゴ吹付


内部

室名	床	巾木	腰壁	天井	備考
玄関	市木50x70	左 同	モルタル VP	モルタル VP	糊ハシロ吹付
G 廊下	モルタル	左 同	モルタル VP	モルタル VP	糊ハシロ吹付
炊事室	モルタル	左 同	モルタル VP	モルタル VP	糊ハシロ吹付
便所	モルタル	左 同	モルタル VP	モルタル VP	糊ハシロ吹付
浴室	モルタル	左 同	モルタル VP	モルタル VP	糊ハシロ吹付
押入	モルタル	左 同	モルタル VP	モルタル VP	糊ハシロ吹付

階段	床	巾木	腰壁	天井	備考
廊下	モルタル	左 同	モルタル VP	モルタル VP	糊ハシロ吹付
ベランダ	モルタル	左 同	モルタル VP	モルタル VP	糊ハシロ吹付

別添資料5 旧住宅図面(平面図・立面図・断面図)

R3棟 断面図

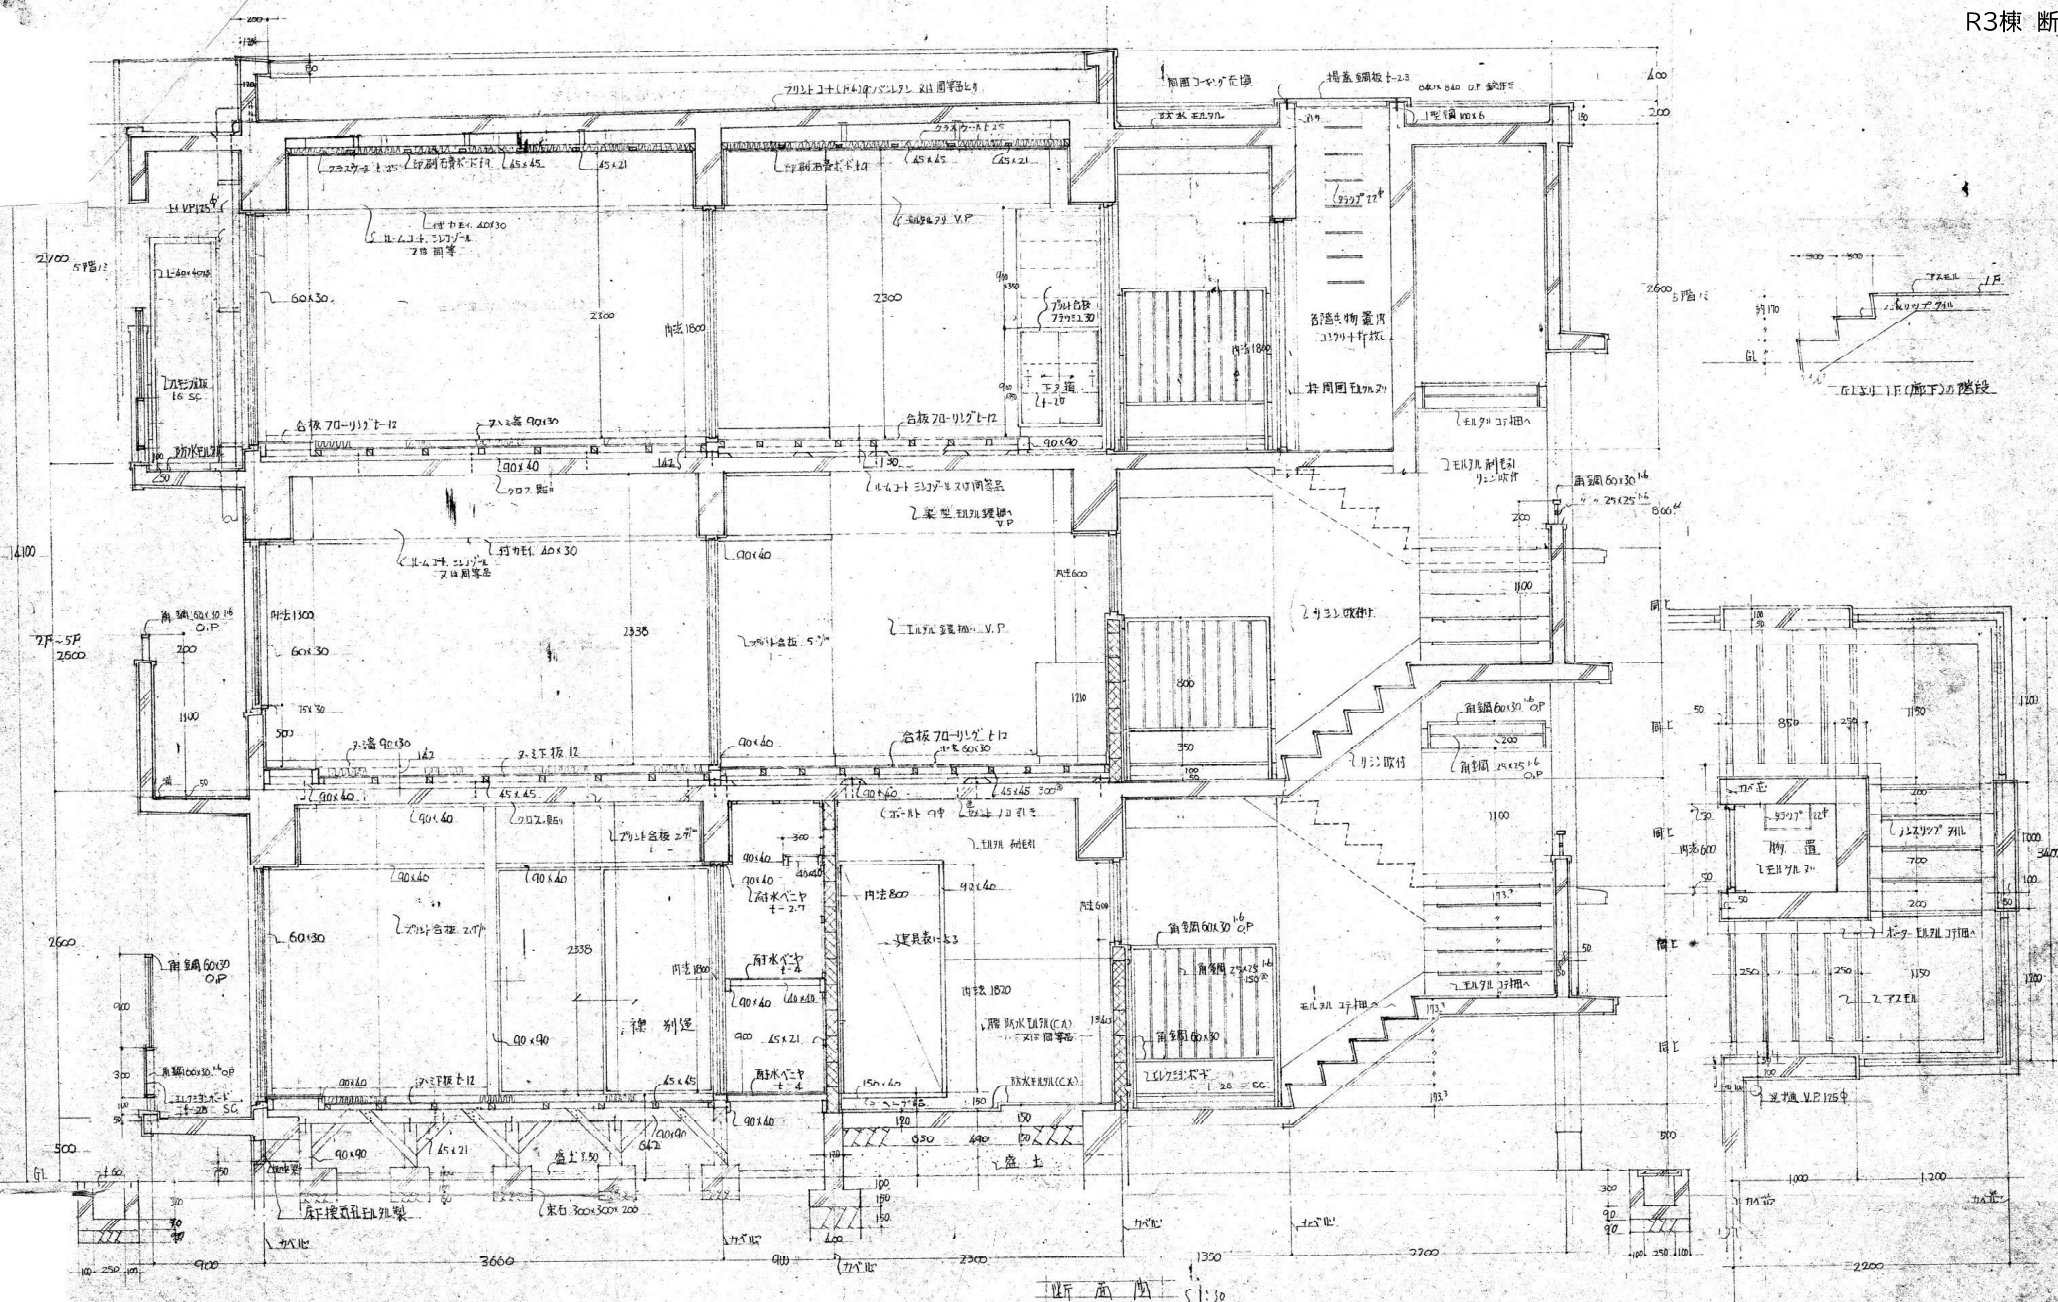

和6度 前八層房屋 設計圖

断面图	缩尺 1:30
	单位

生	保	長	設	計	製	圖	打	金
---	---	---	---	---	---	---	---	---









別添資料5 旧住宅図面(平面図・立面図・断面図)

R4棟 平面図・立面図

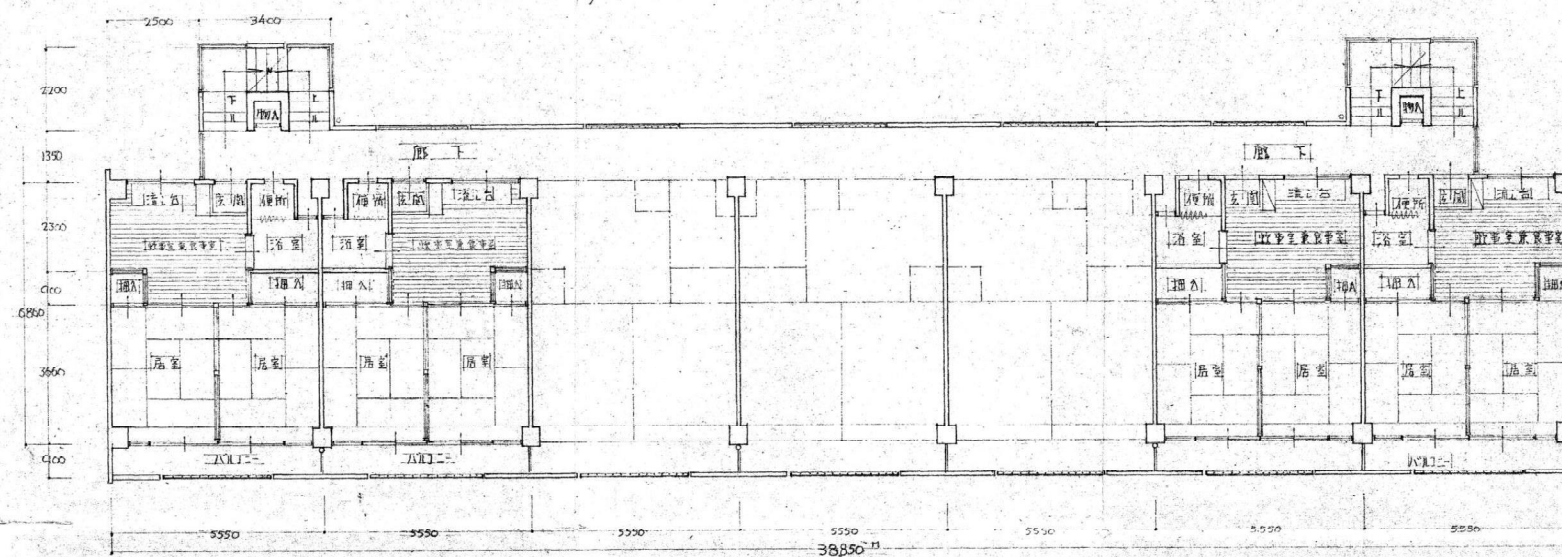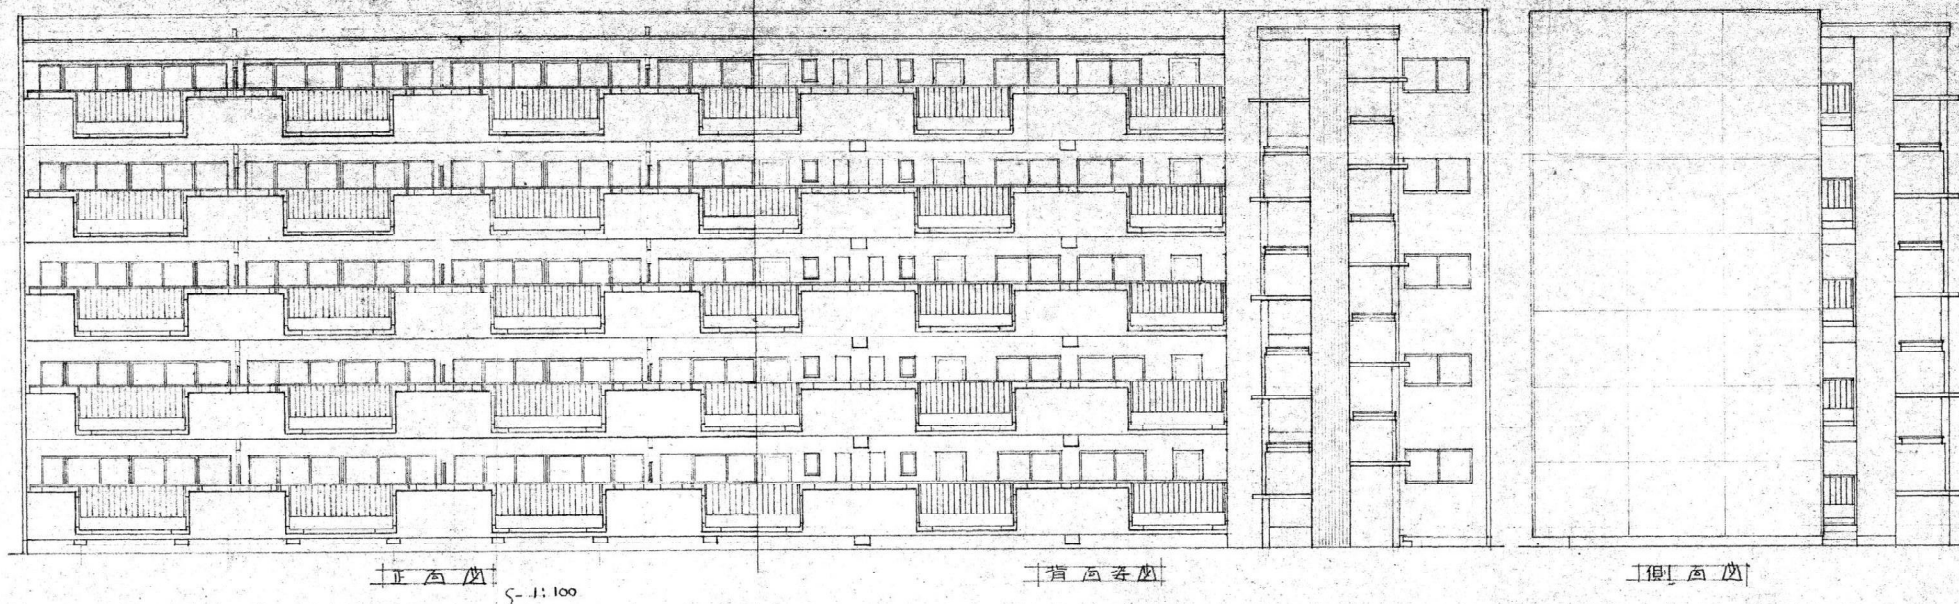

外部

主	門下土間3畳部屋、土間7畳部屋、2畳部屋
壁	土間7畳部屋、土間7畳部屋、土間7畳部屋
床	土間7畳部屋、土間7畳部屋、土間7畳部屋
天井	土間7畳部屋、土間7畳部屋、土間7畳部屋
建具	玄関、土間7畳部屋、土間7畳部屋

内部


室名	注	巾	木	障	壁	天井	備	交
主	土間7畳部屋	左	土間	土間	土間	土間	土間	土間
6	土間	土間	土間	土間	土間	土間	土間	土間
洋室	土間7畳部屋	土間	土間	土間	土間	土間	土間	土間
洗面	土間7畳部屋	土間	土間	土間	土間	土間	土間	土間
居室	土間7畳部屋	土間	土間	土間	土間	土間	土間	土間
廊下	土間7畳部屋	土間	土間	土間	土間	土間	土間	土間

階段	土間7畳部屋	土間	土間	土間	土間	土間	土間	土間
廊下	土間7畳部屋	土間	土間	土間	土間	土間	土間	土間
トイレ	土間7畳部屋	土間	土間	土間	土間	土間	土間	土間





別添資料5 旧住宅図面(平面図・立面図・断面図)

R4棟 断面図

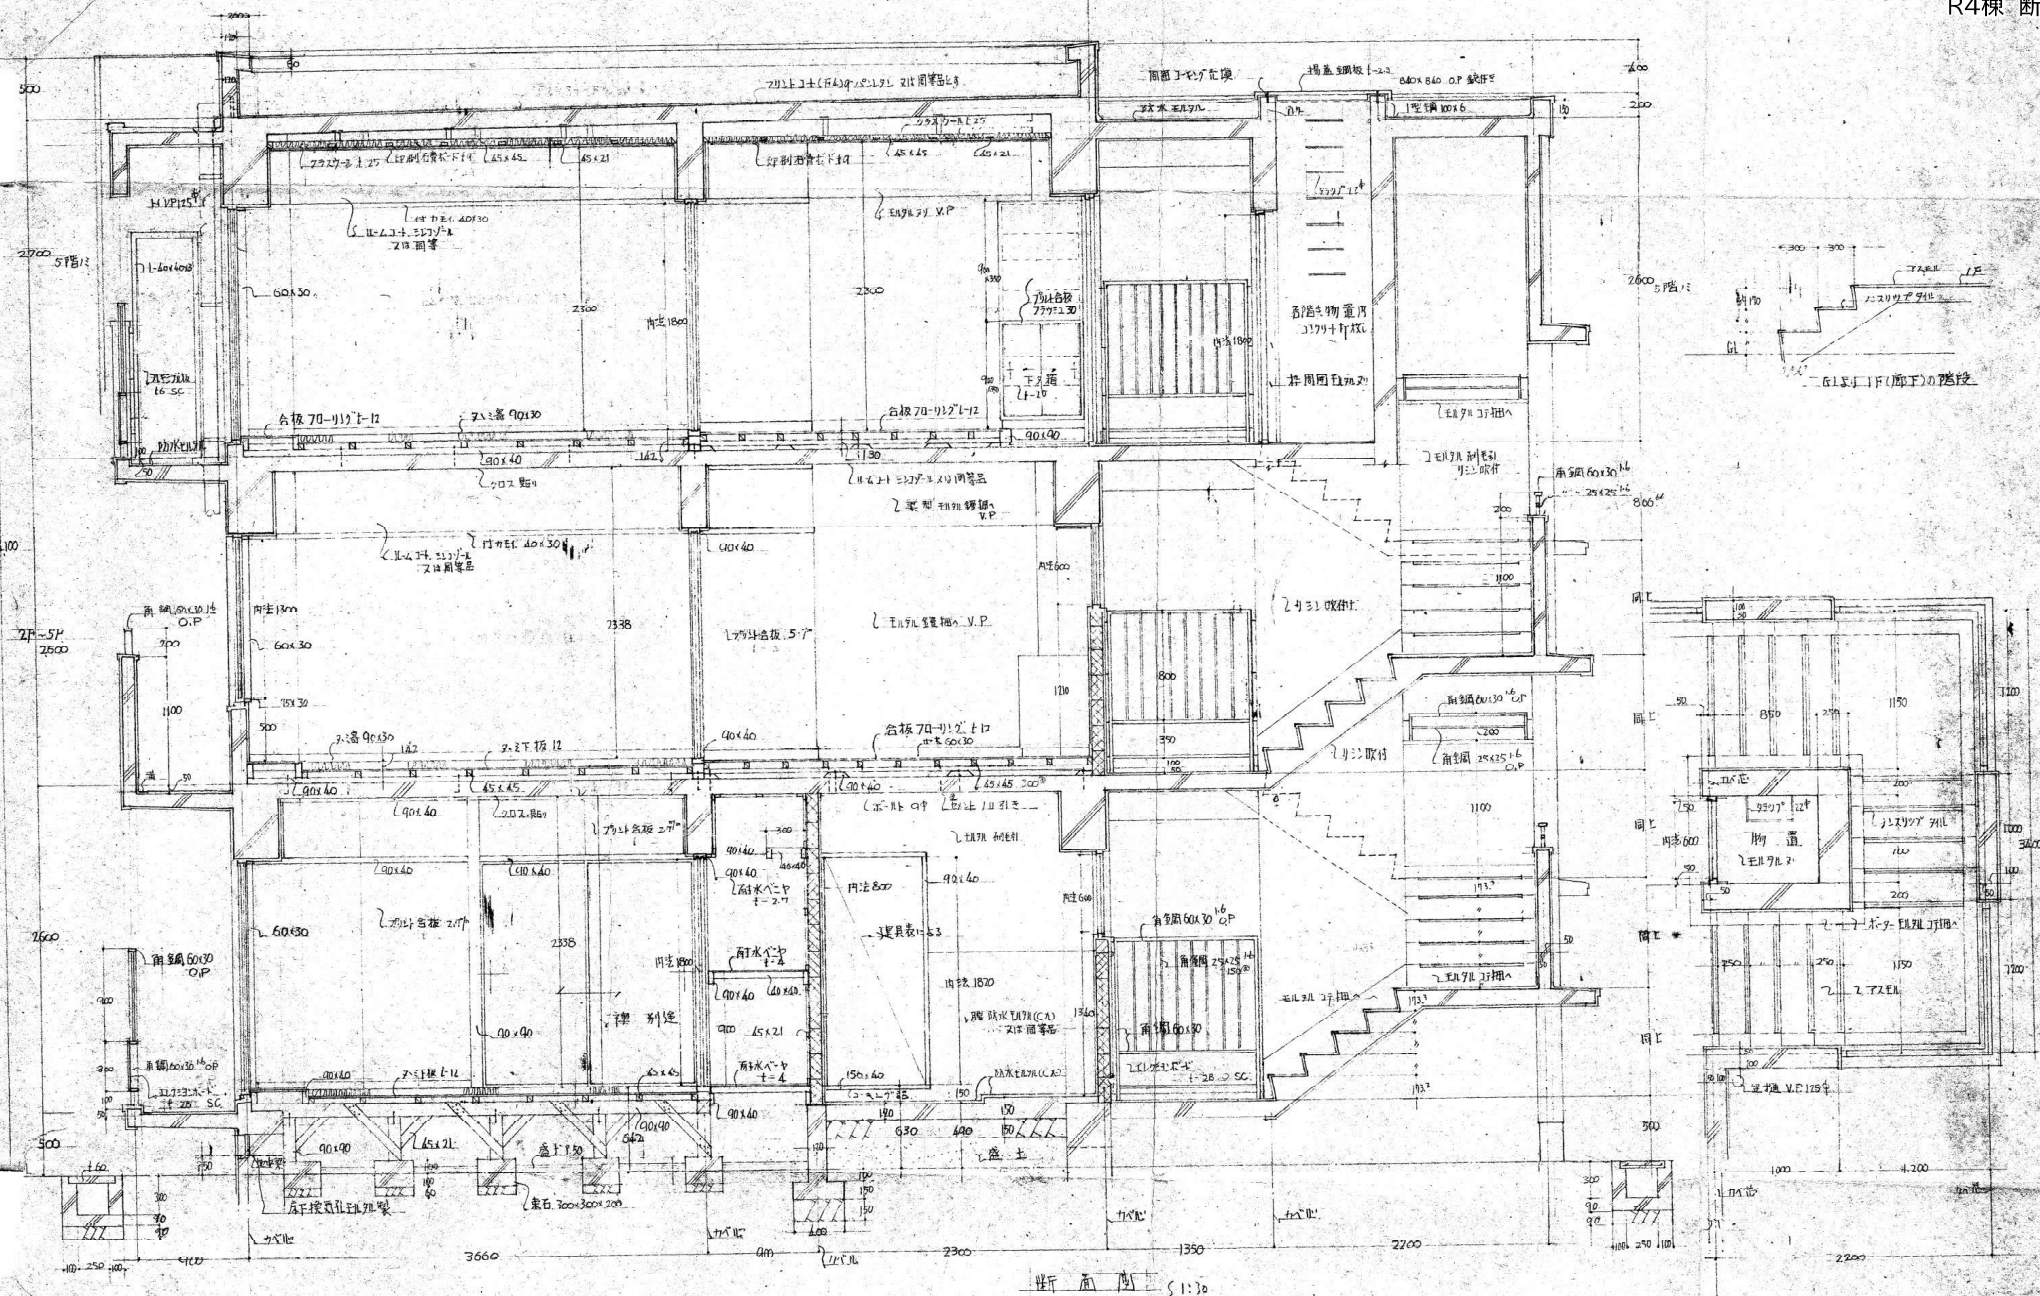

別添資料5 旧住宅図面(平面図・立面図・断面図)

R5棟 平面図・立面図



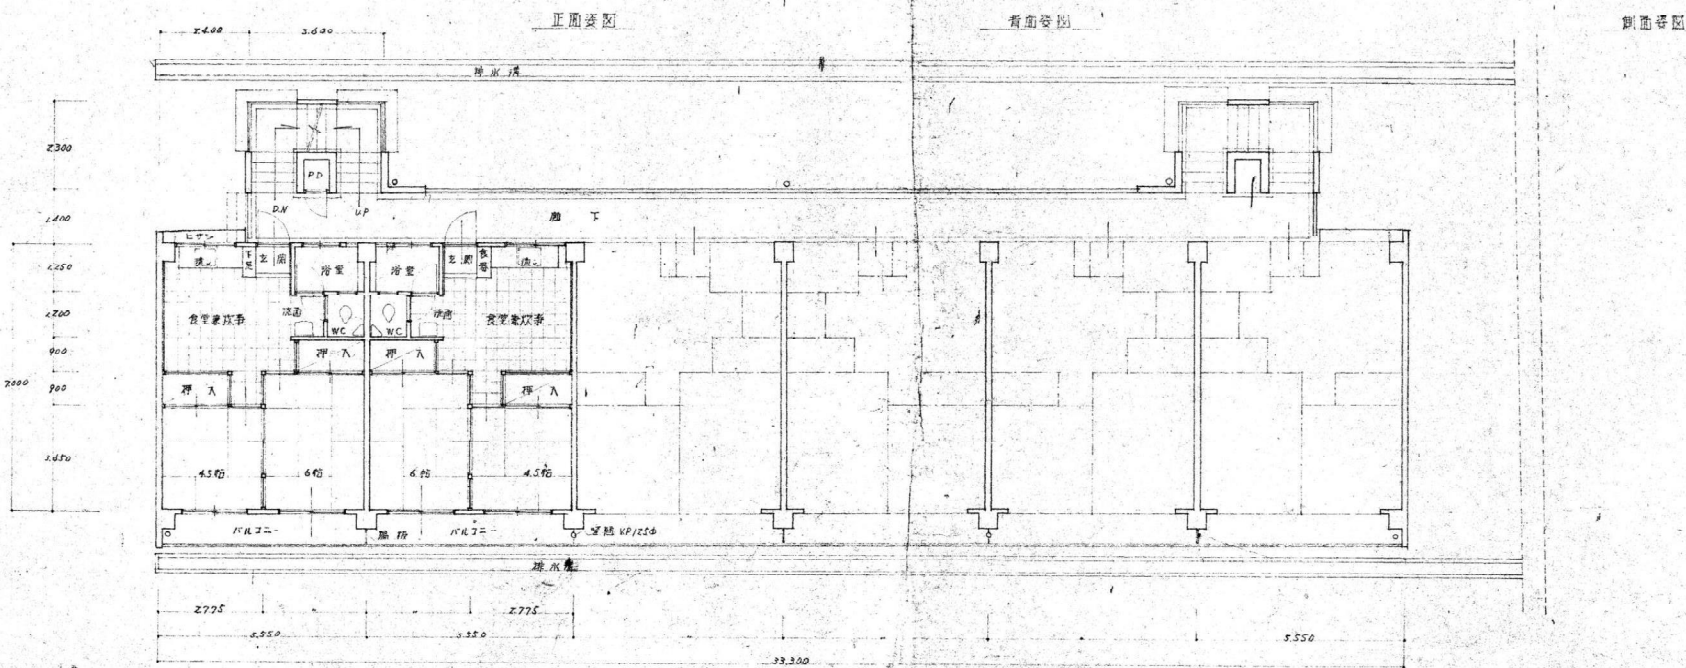
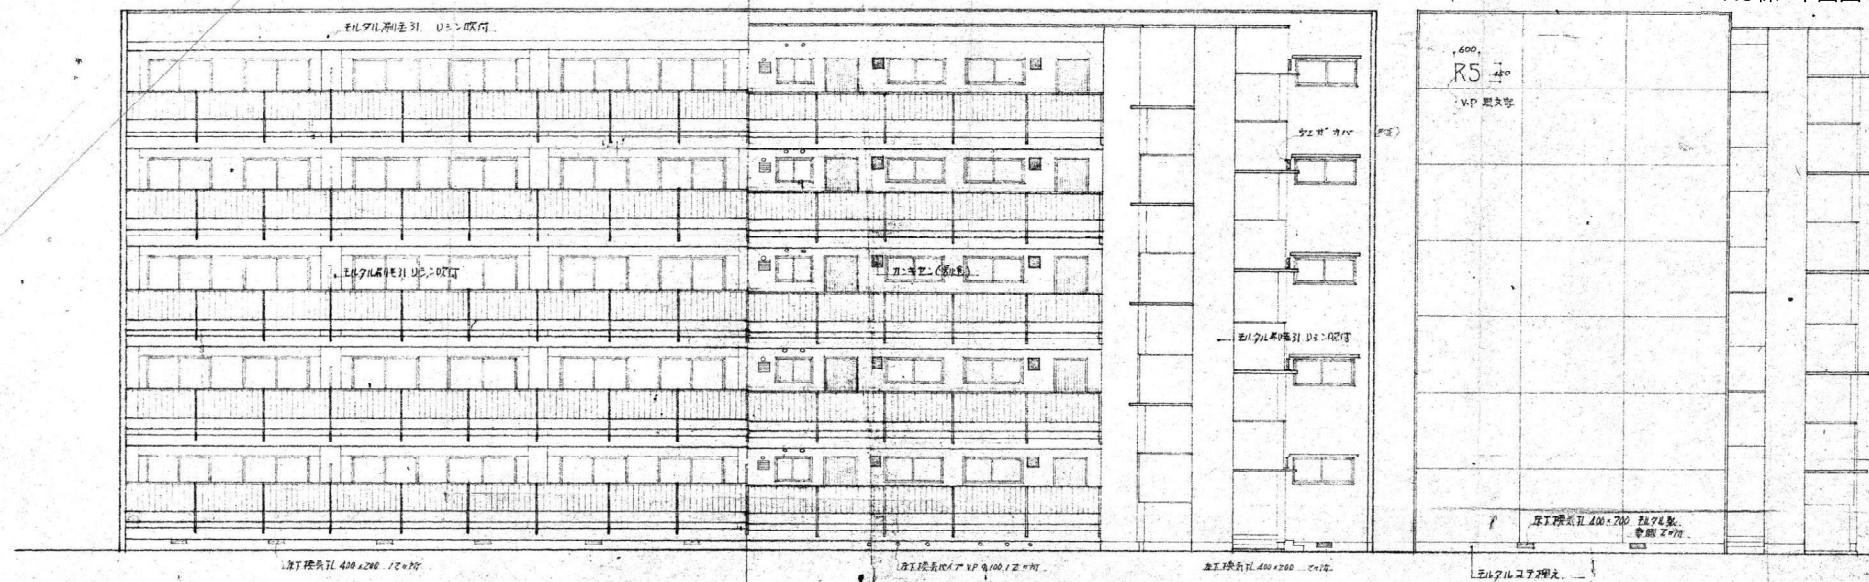


設計	設計
図面	図面
図面	図面
図面	図面
図面	図面

設計	設計
図面	図面
図面	図面
図面	図面
図面	図面

別添資料5 旧住宅図面(平面図・立面図・断面図)

R5棟 断面図

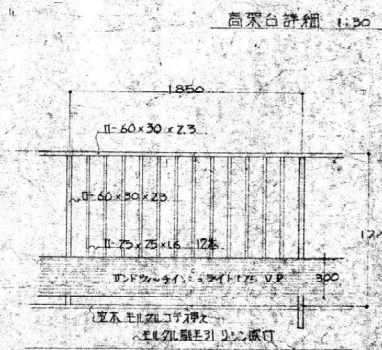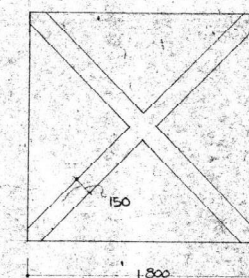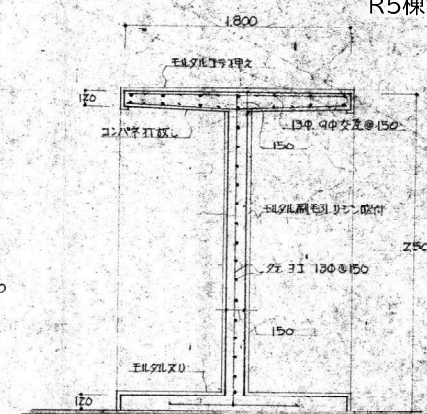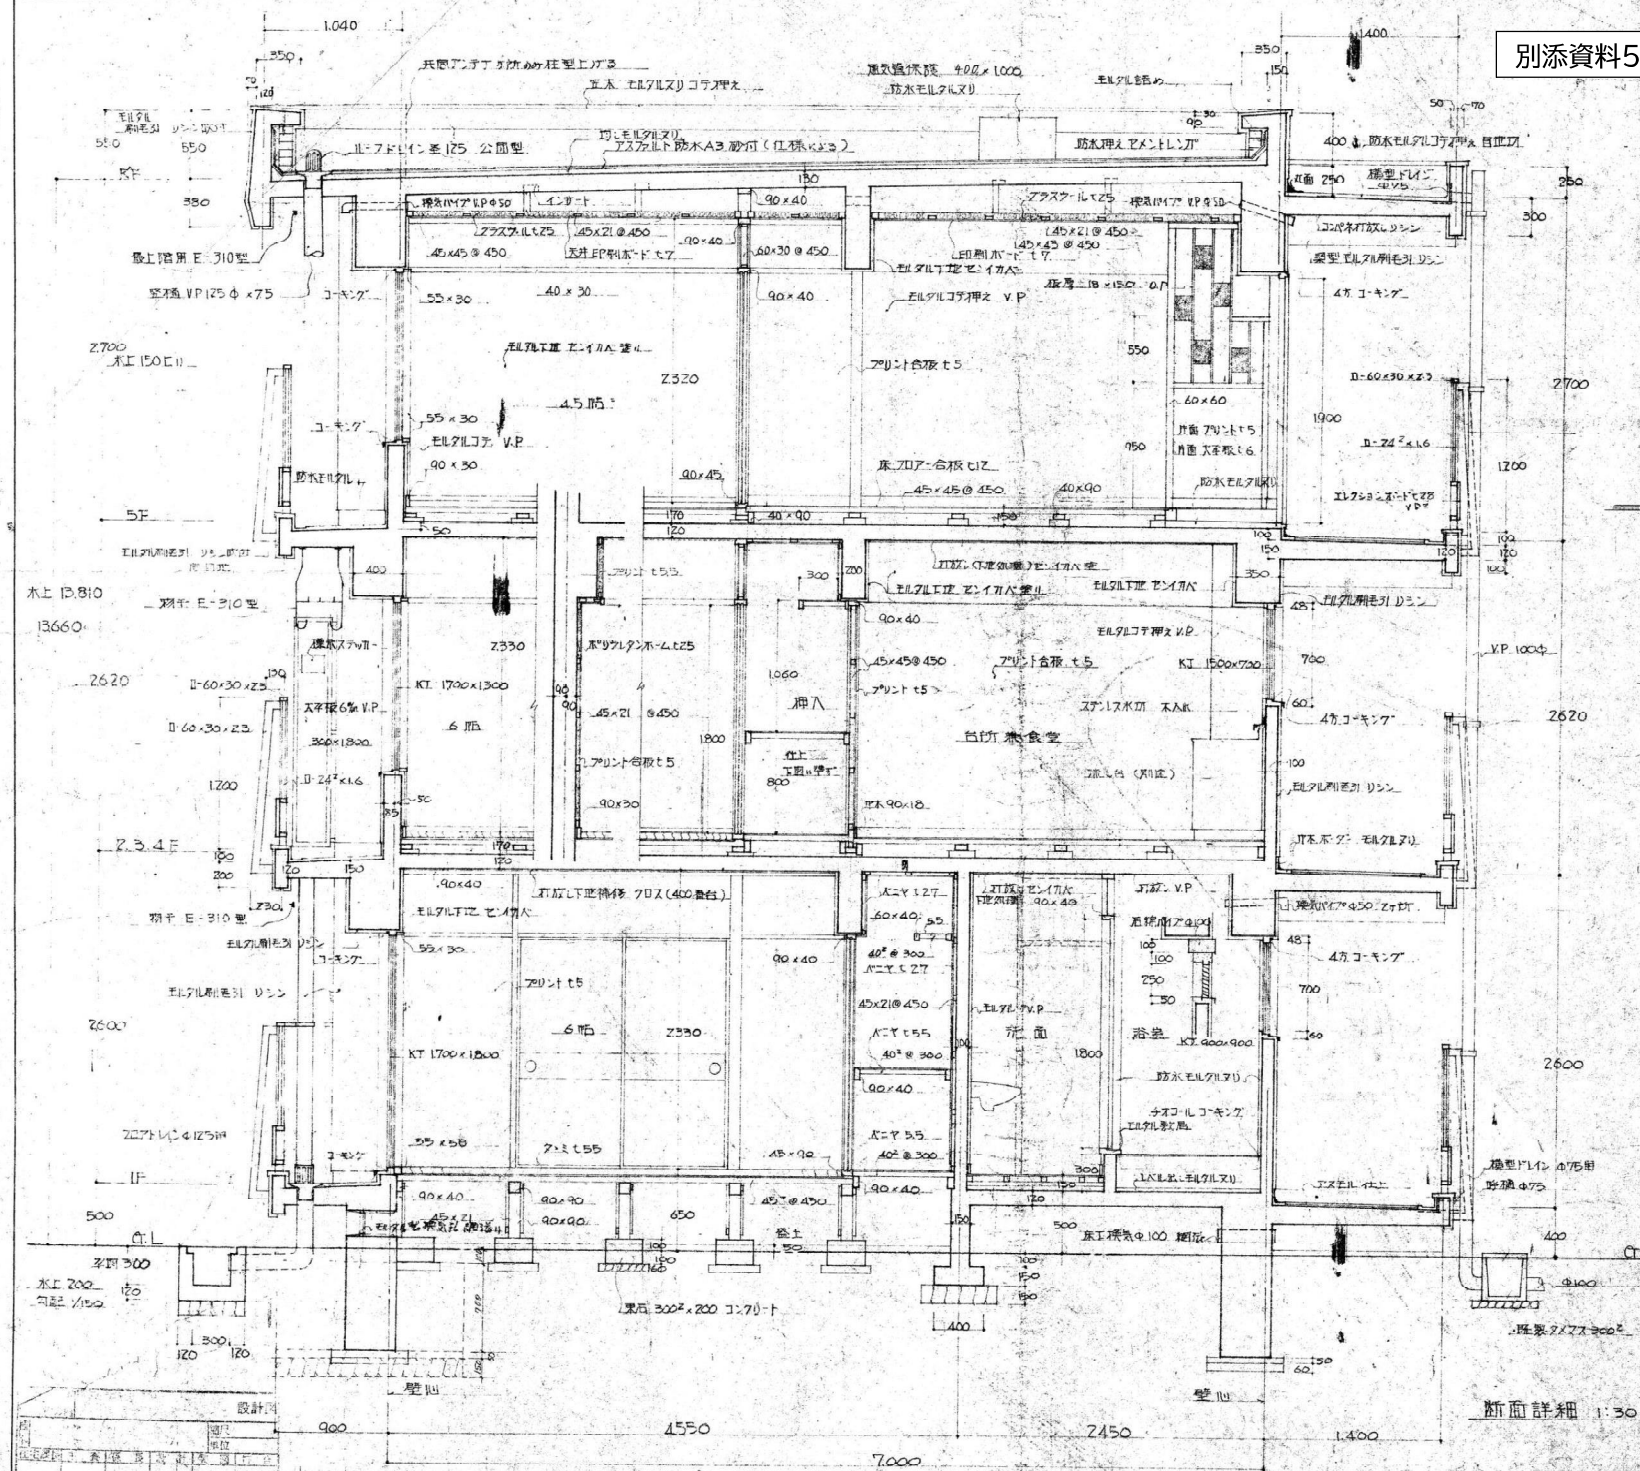


断面詳細 1:30

昭和48年建設省入札団地	設計図
断面詳細図	図大300
内	外
内	外

別添資料5 旧住宅図面(平面図・立面図・断面図)


R6棟 平面図・立面図

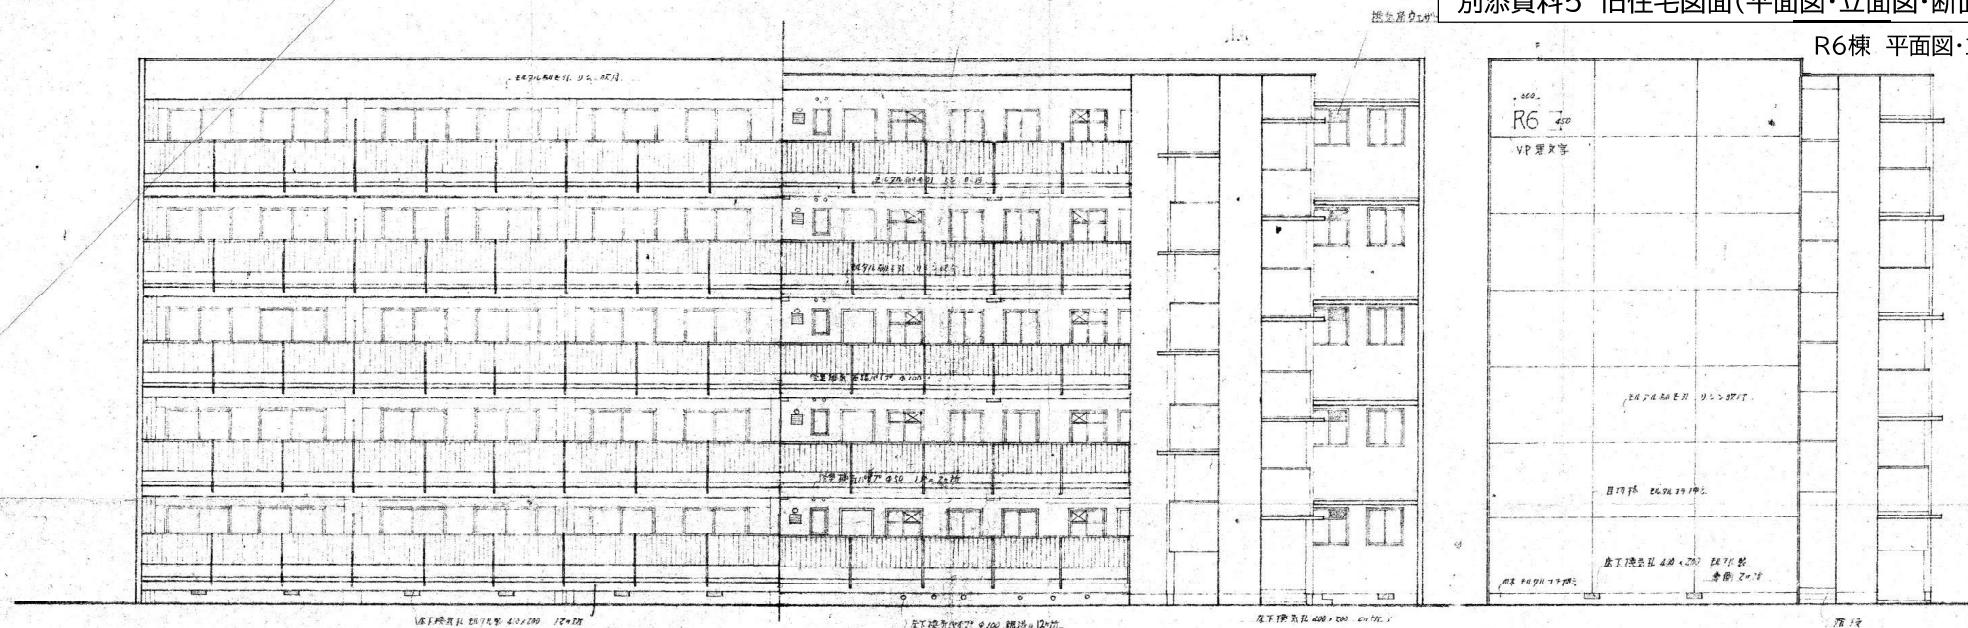

正面姿図

直道安區

剖面图

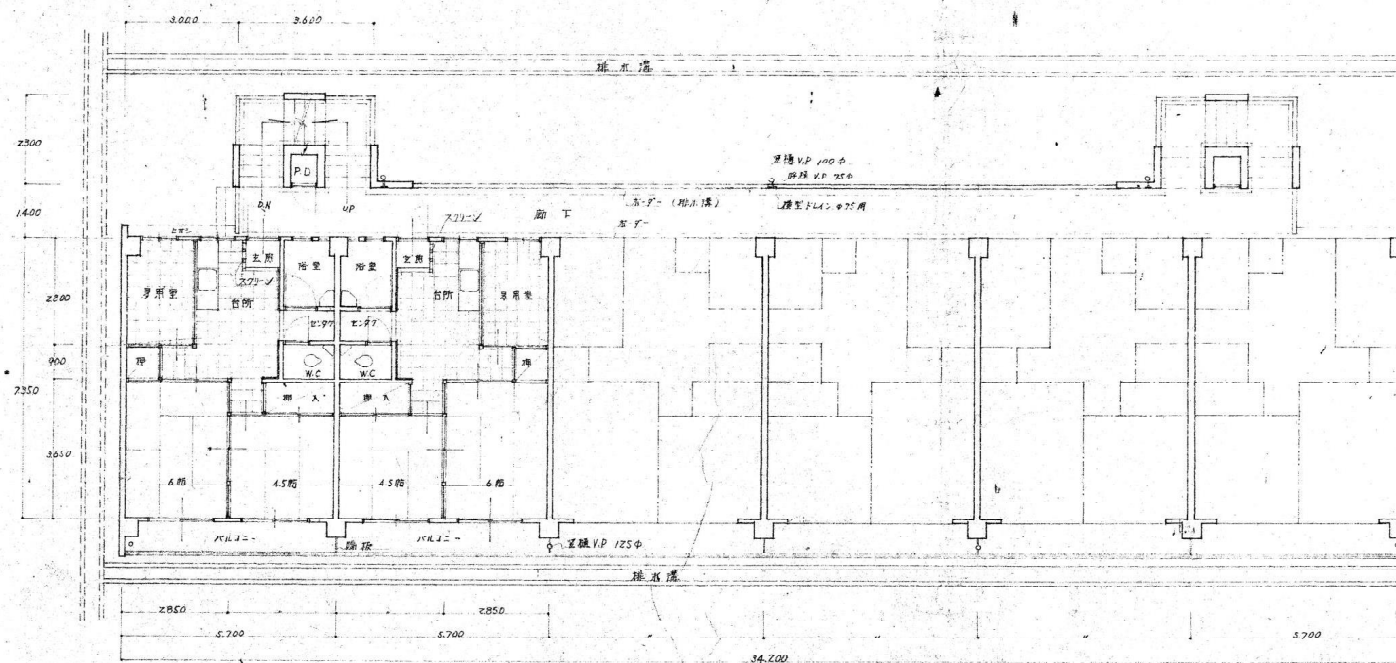


五五五 51100

$34^{\circ} \times 7.3^{\circ} = 248.2$
 $21 \times 1.2 = 25.2$
 $3^{\circ} \times 27 \times 2 = 162$


 $307.4^{\circ} \times 5 = 1537.0$

[illegible]

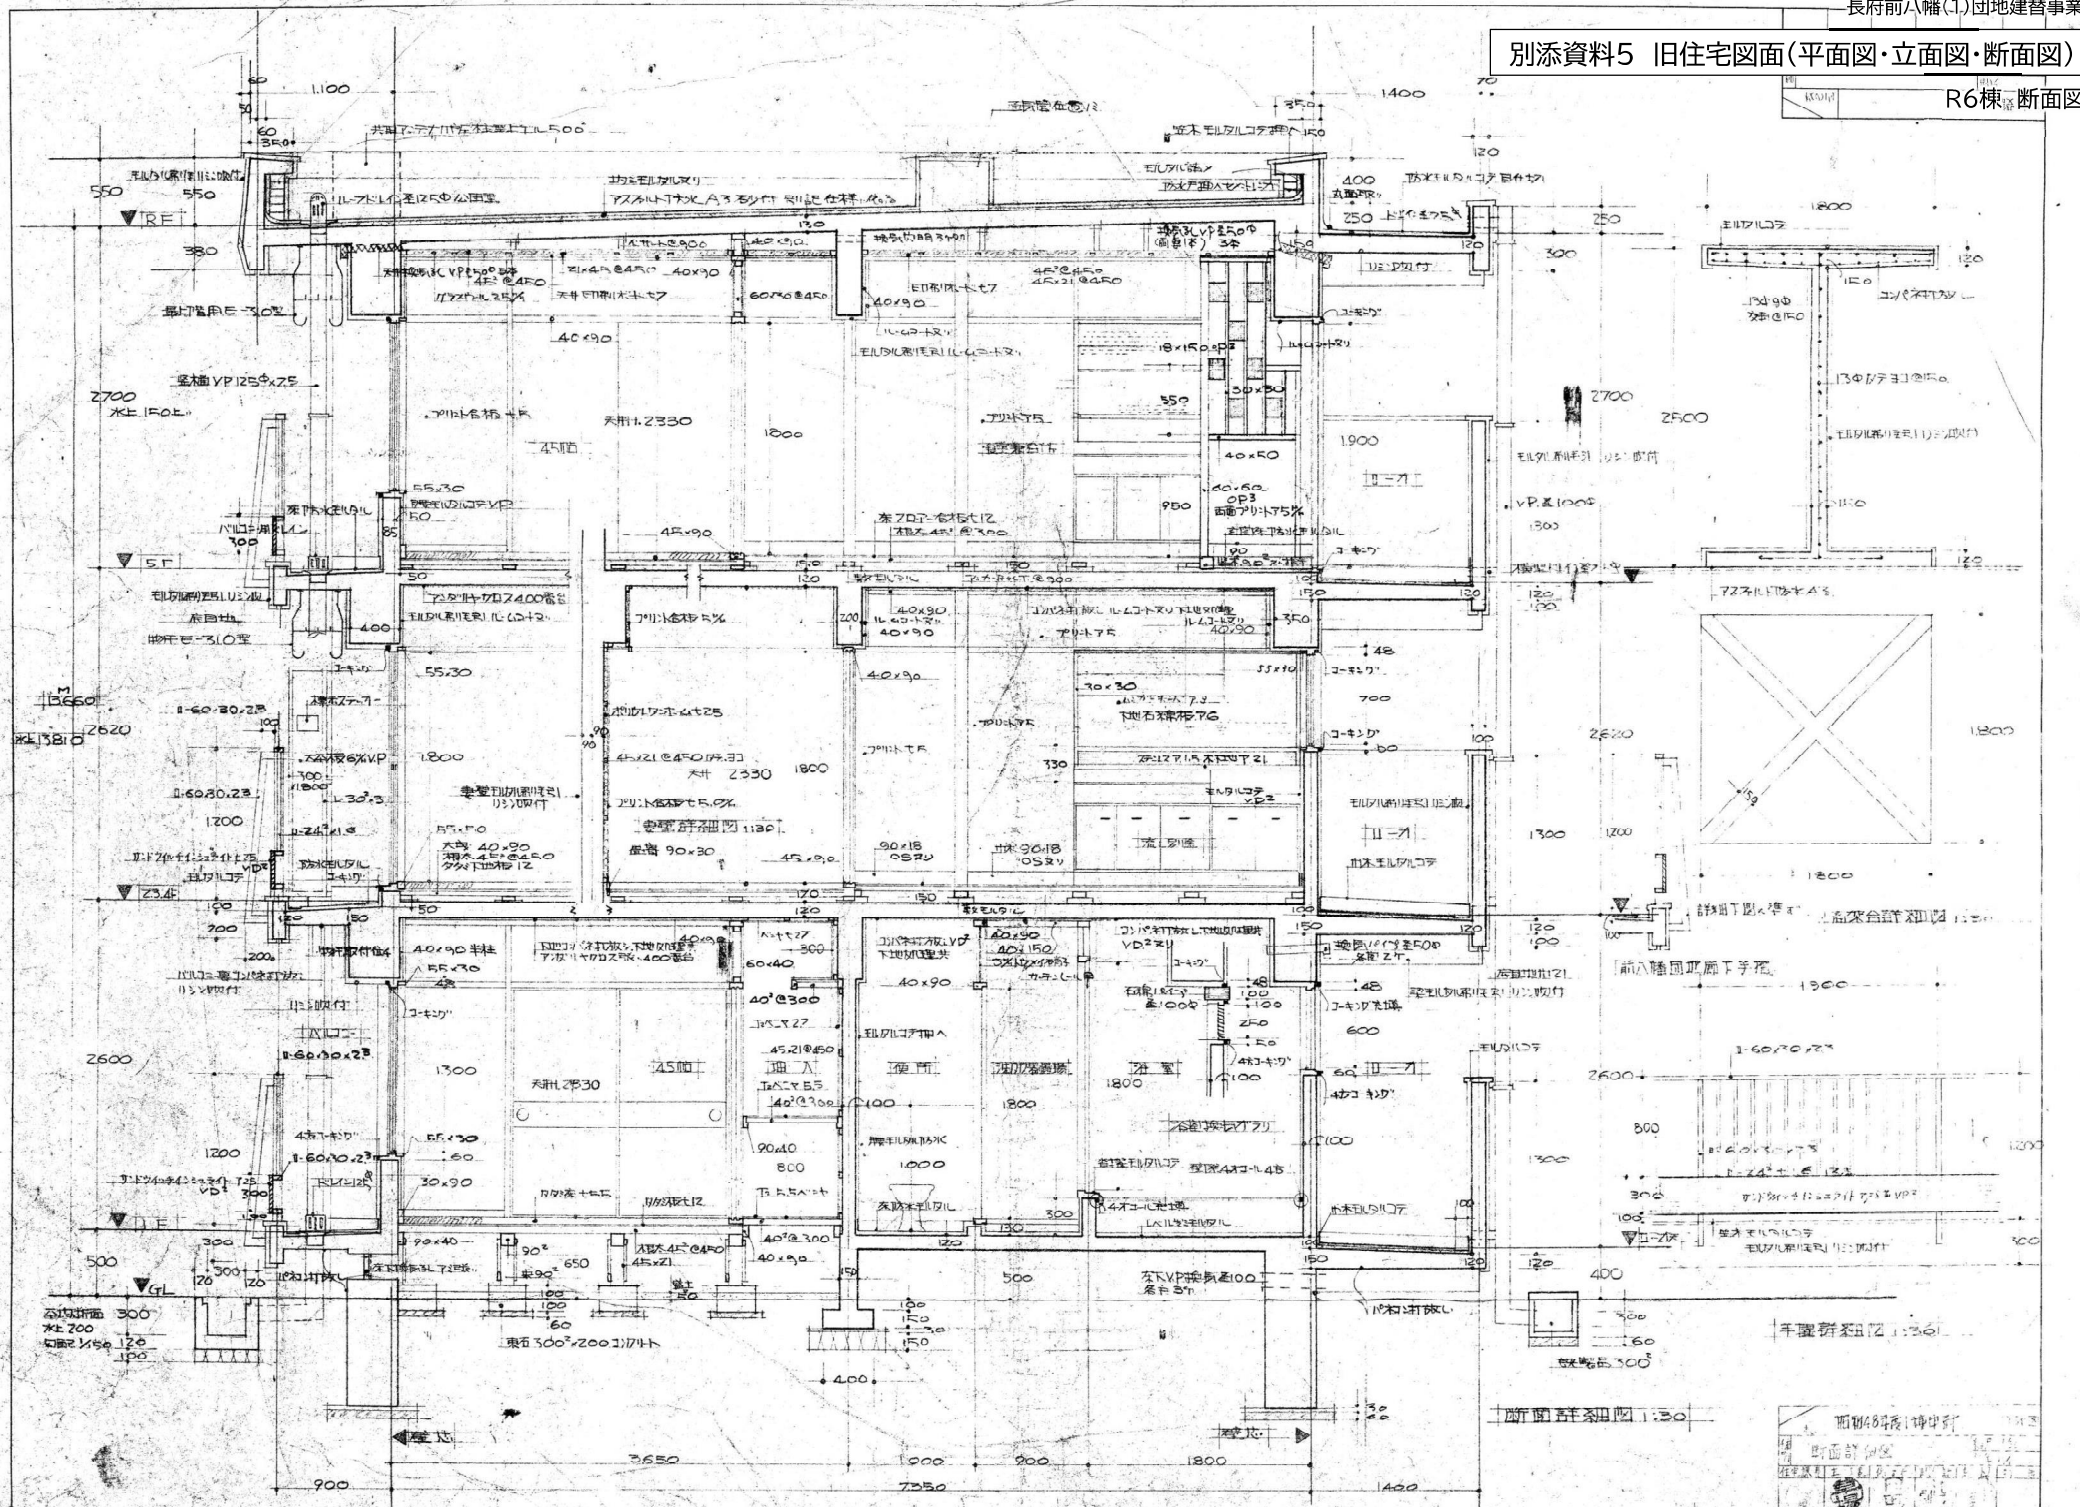

別添資料5 旧住宅図面(平面図・立面図・断面図)

R7棟 平面図・立面図

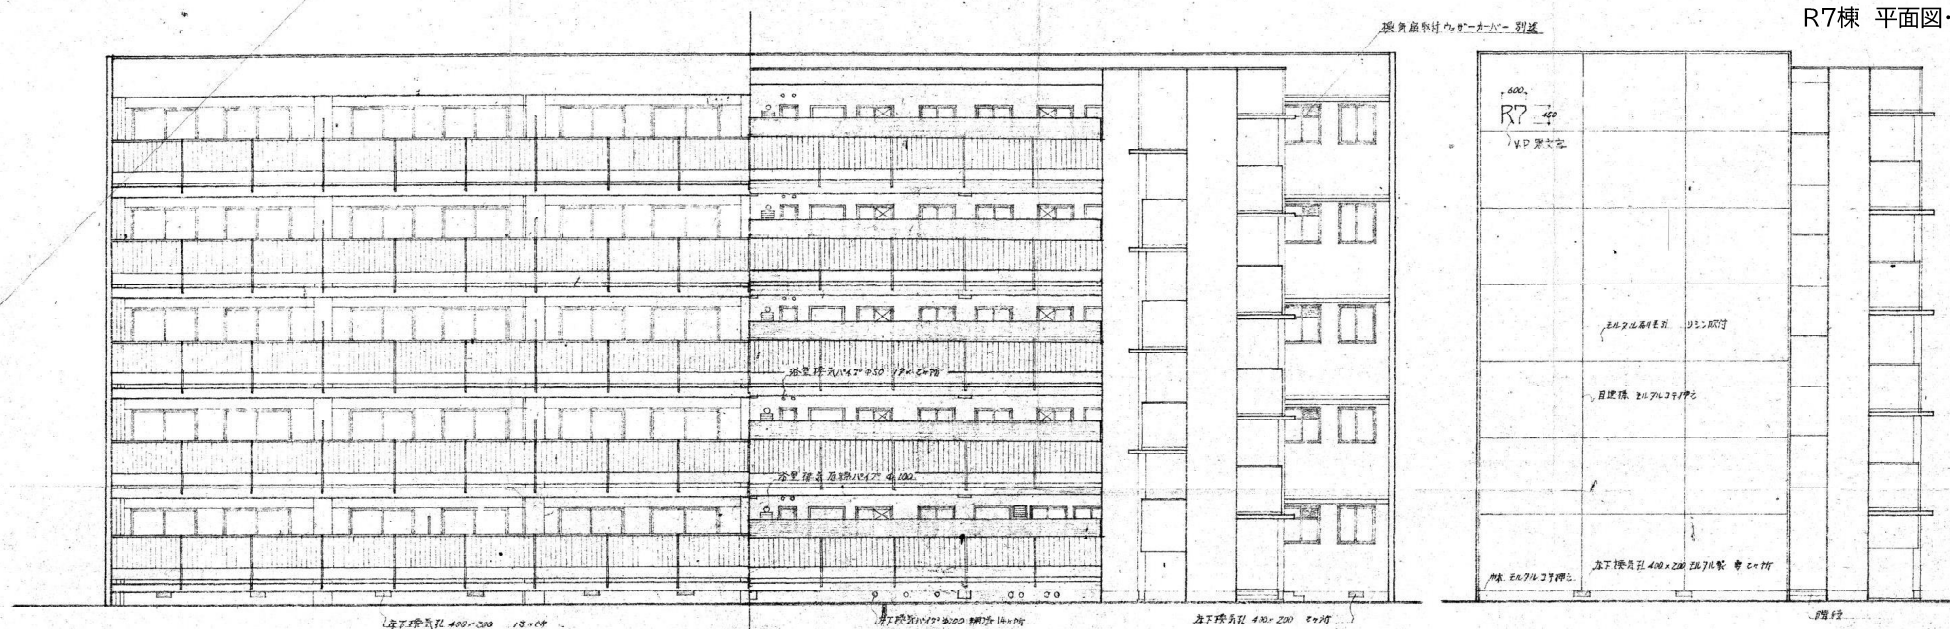


正面立面図


側面立面図

正面断面図

側面断面図

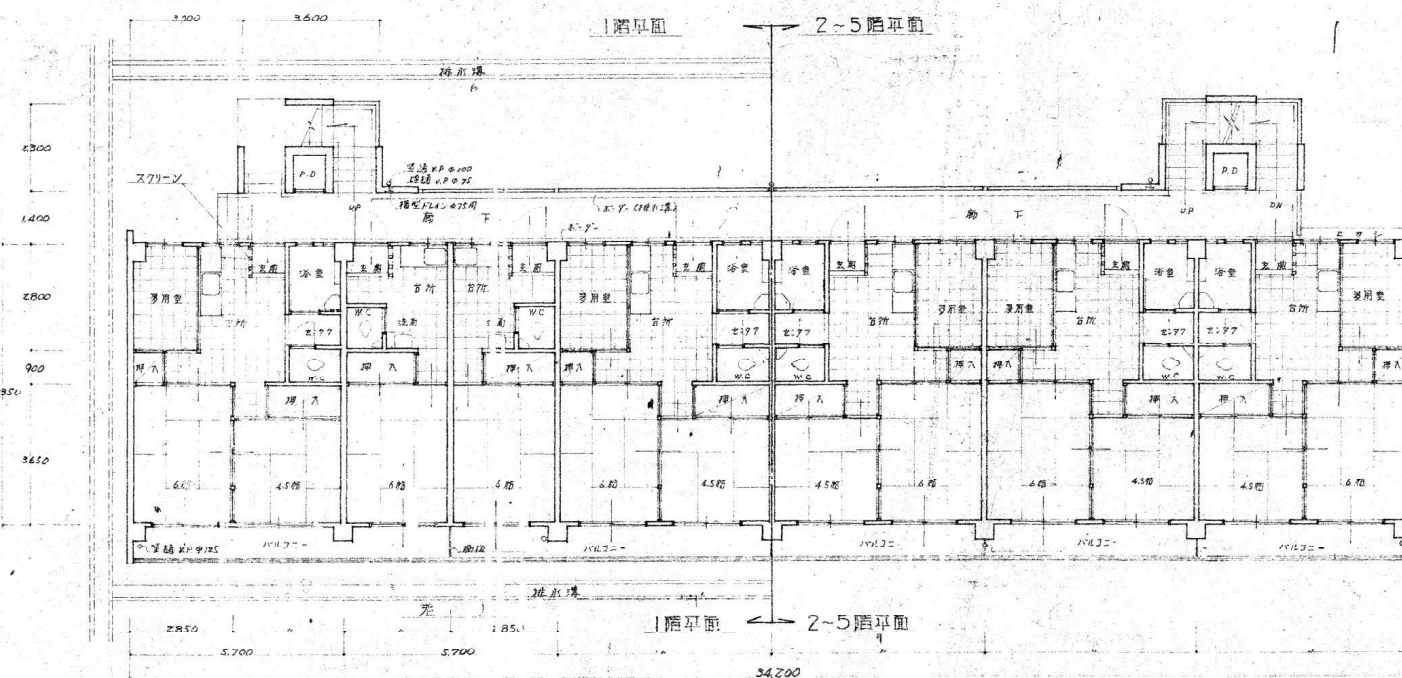

平面図 S:1/100

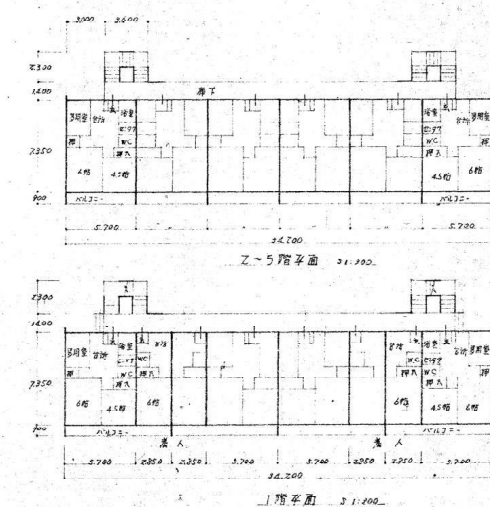


1階平面図 S:1/100

昭和48年長府前八幡(1)団地 改築工事設計図		設計図	
図面内容	棟別	縮尺	単位
建築士	建築士	建築士	建築士


別添資料5 旧住宅図面(平面図・立面図・断面図)

R7棟 断面図

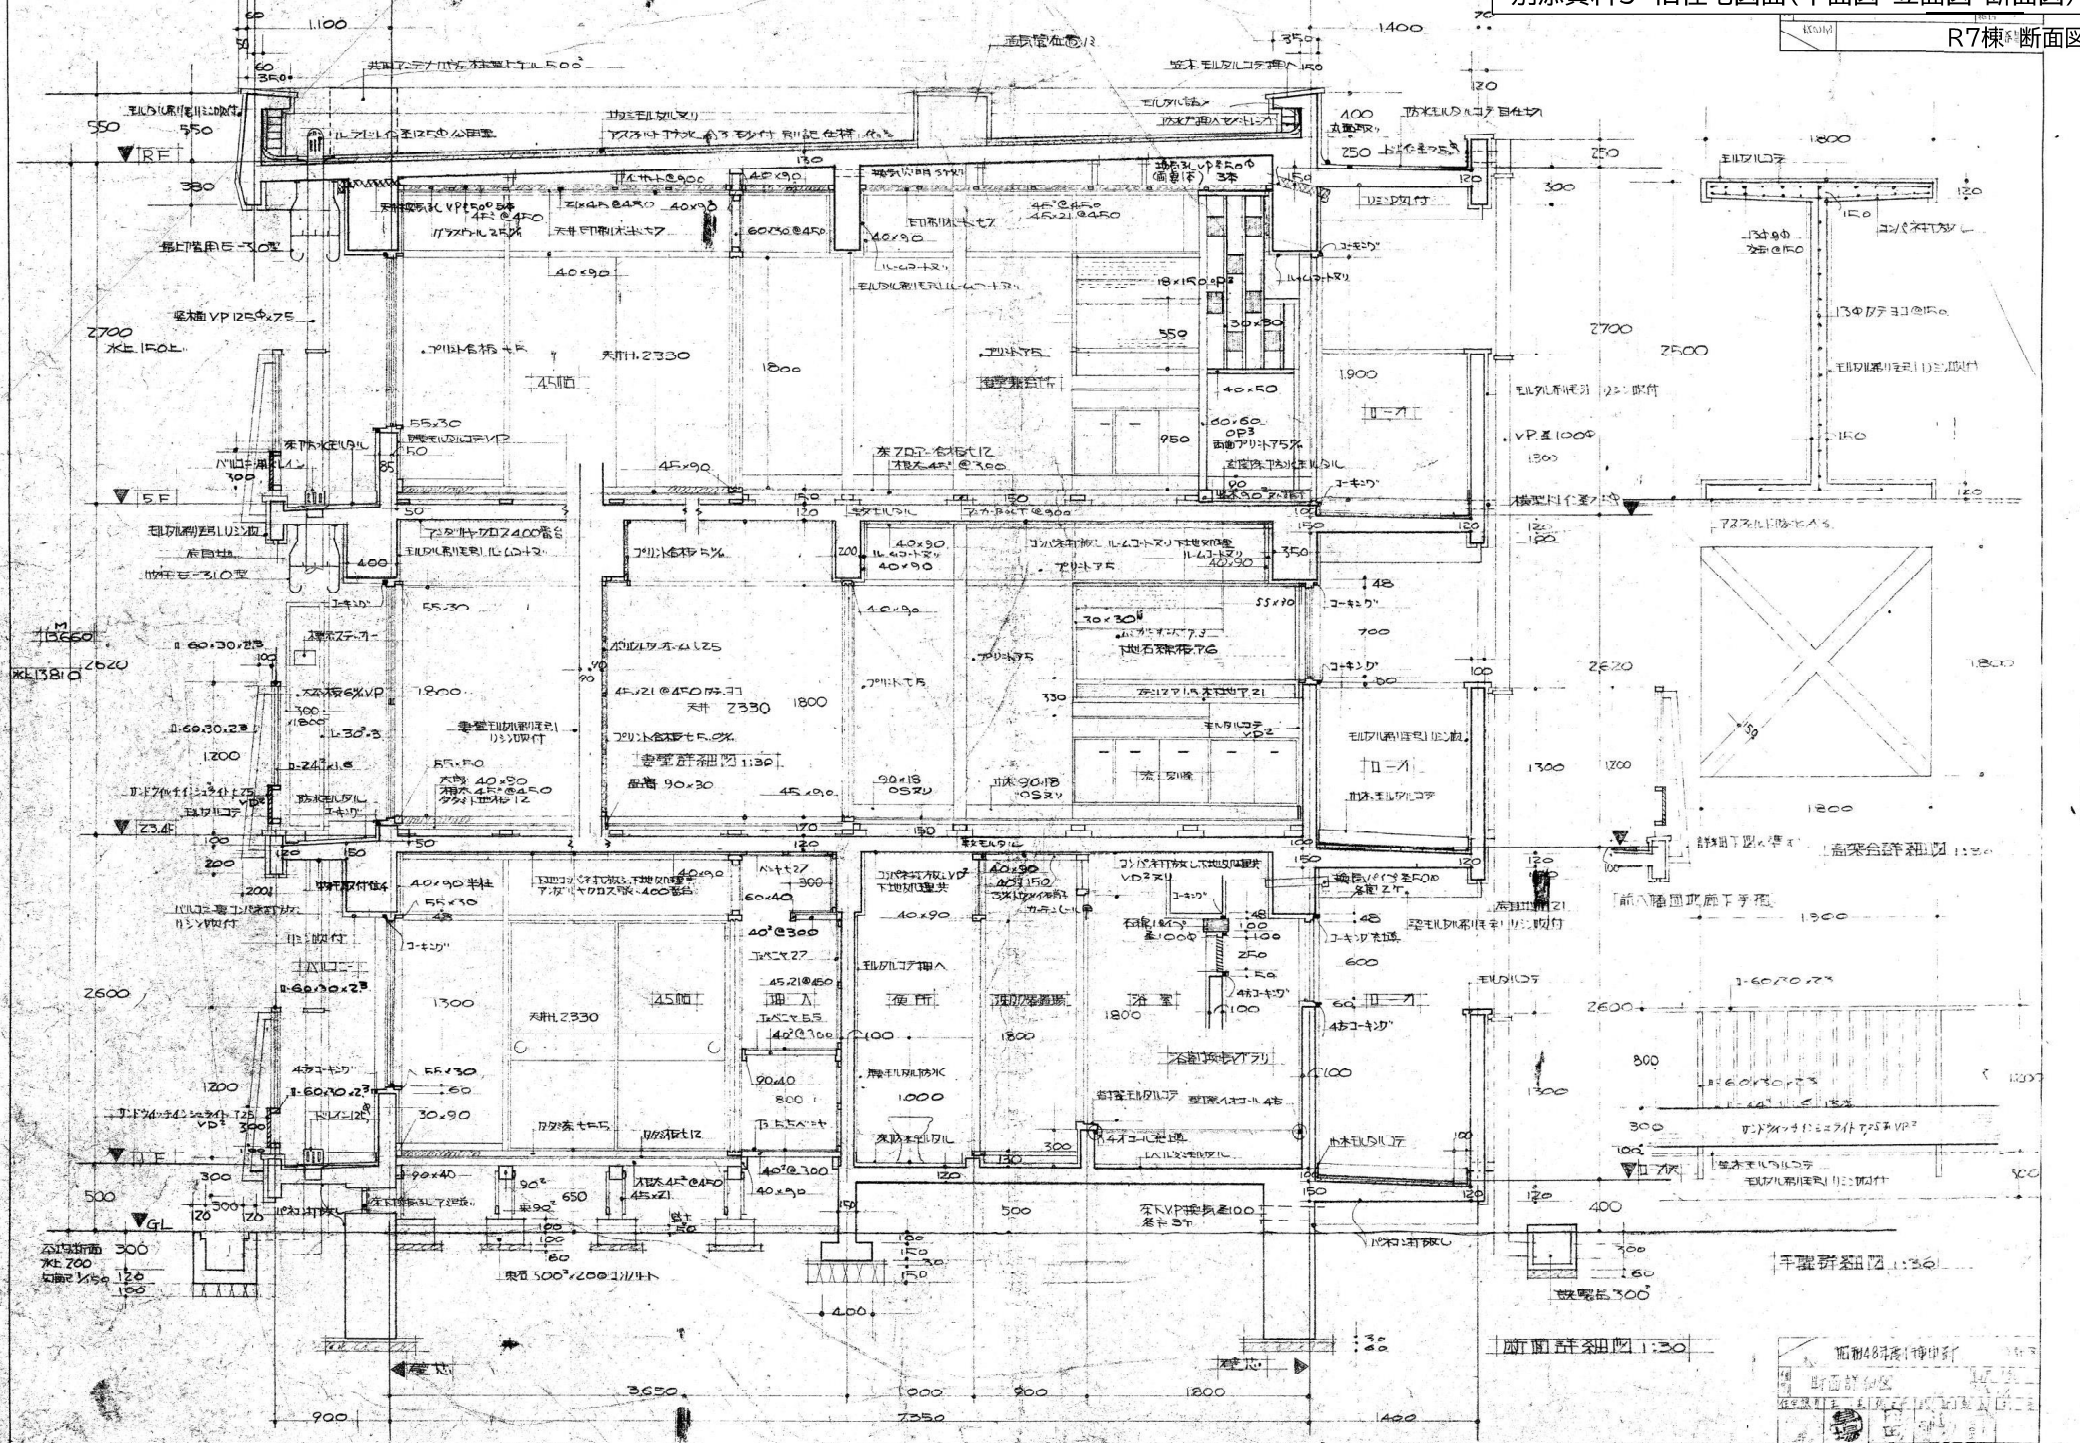

別添資料5 旧住宅図面(平面図・立面図・断面図)

集会所 平面図

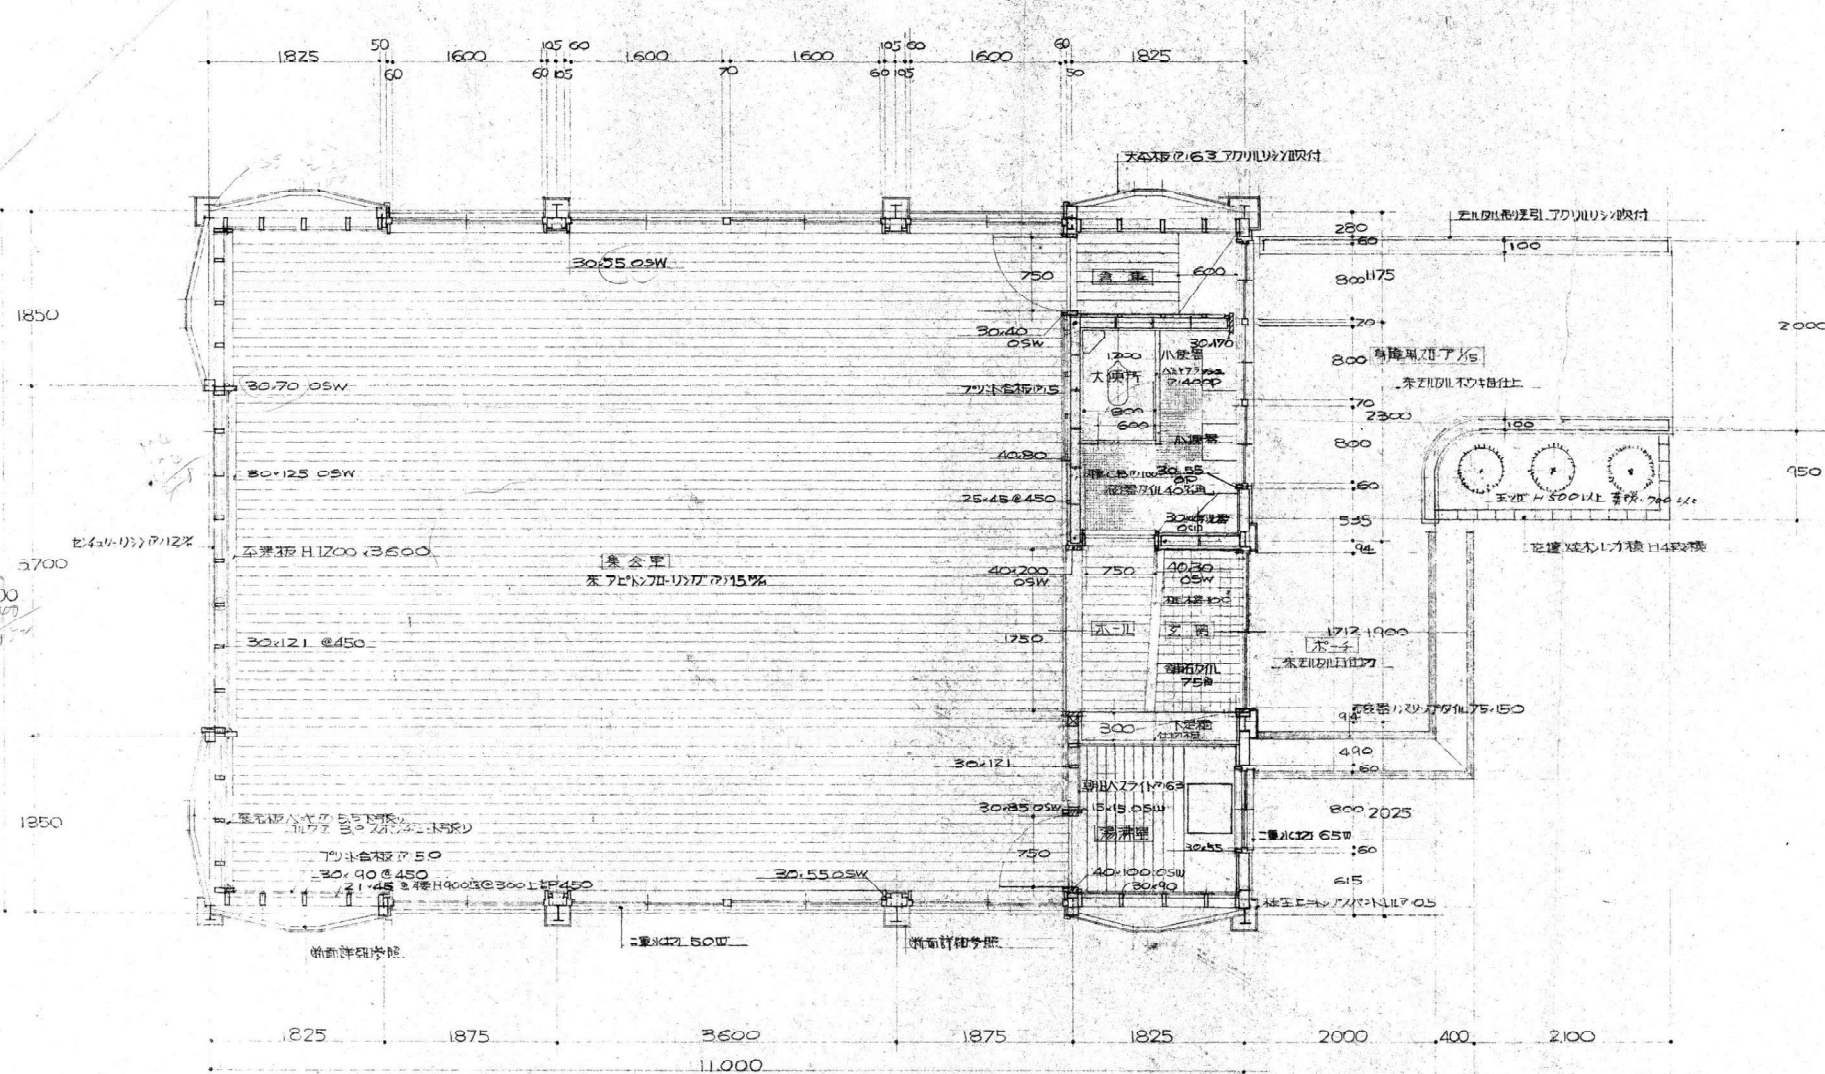


平面詳細図 1:40


4	市営	長府前八幡住宅団地新築工事 設計図
4	枚の内	
平面詳細図	縮尺 1:40	単位 M
住宅課長	課長補佐	係長
設計	製図	打合
○	○	○
○	○	○
○	○	○
○	○	○

別添資料5 旧住宅図面(平面図・立面図・断面図)


集会所 立面図

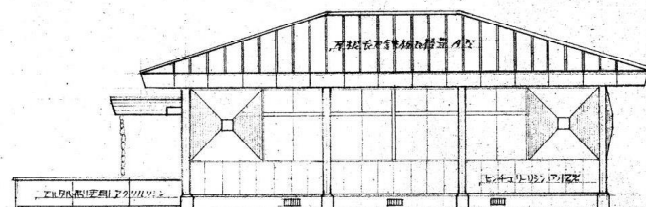


西面図 S=1/60

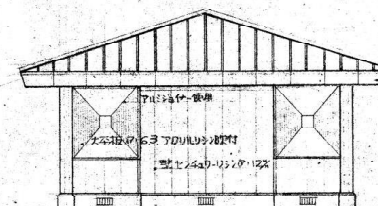

南面図 S=1/60

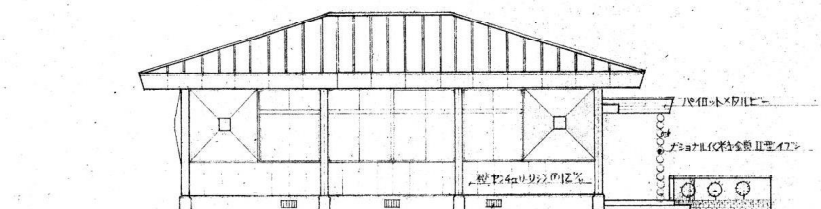

東面図 S=1/60

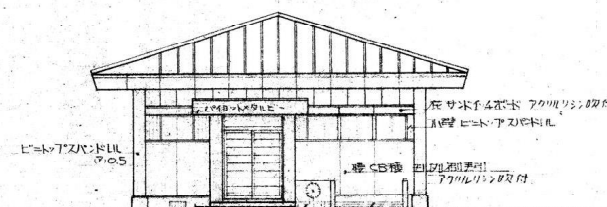

北面図 S=1/60

3 市営 長府前八幡住宅建替事業設計図		縮尺 1:100	
3 枚の内		単位 M	
担当者	副担当者	係長	設計
佐田 謙次	佐田 謙次	佐田 謙次	佐田 謙次
打合			

