


B) 34 新竹崎公衆便所





地区	B	便所番号	34
名称	新竹崎公衆便所		
所在地	竹崎町 3丁目 3-8		
建設年月	昭和 43年 3月 1日		
床面積	18.88㎡		
処理方法	下水道		
土地所有			
建設費	4,090,000円		
便器数	大 4	小 3	身 1
その他	鉄筋コンクリート		

B 34) 新竹崎公衆便所

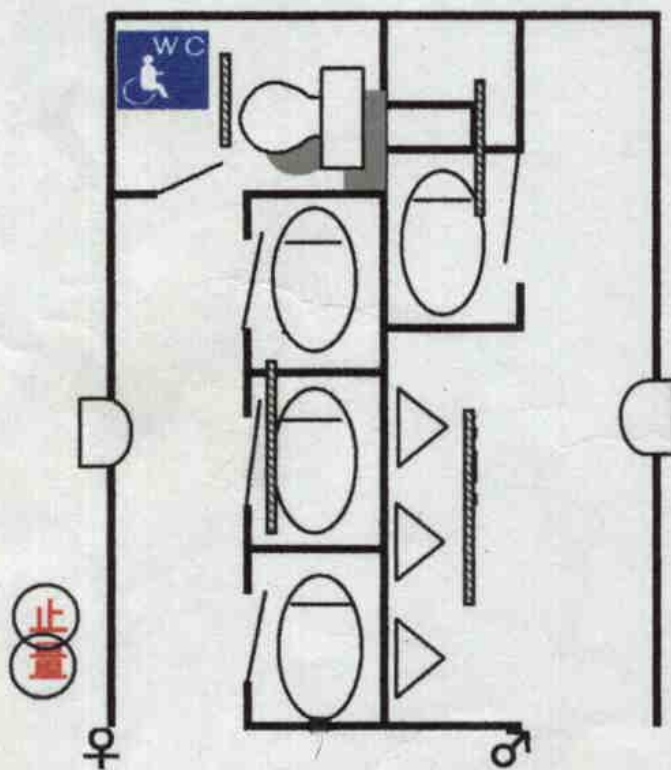


別添資料6 平面図・立面図・断面図 12/18

市営竹崎改良住宅屋外トイレ

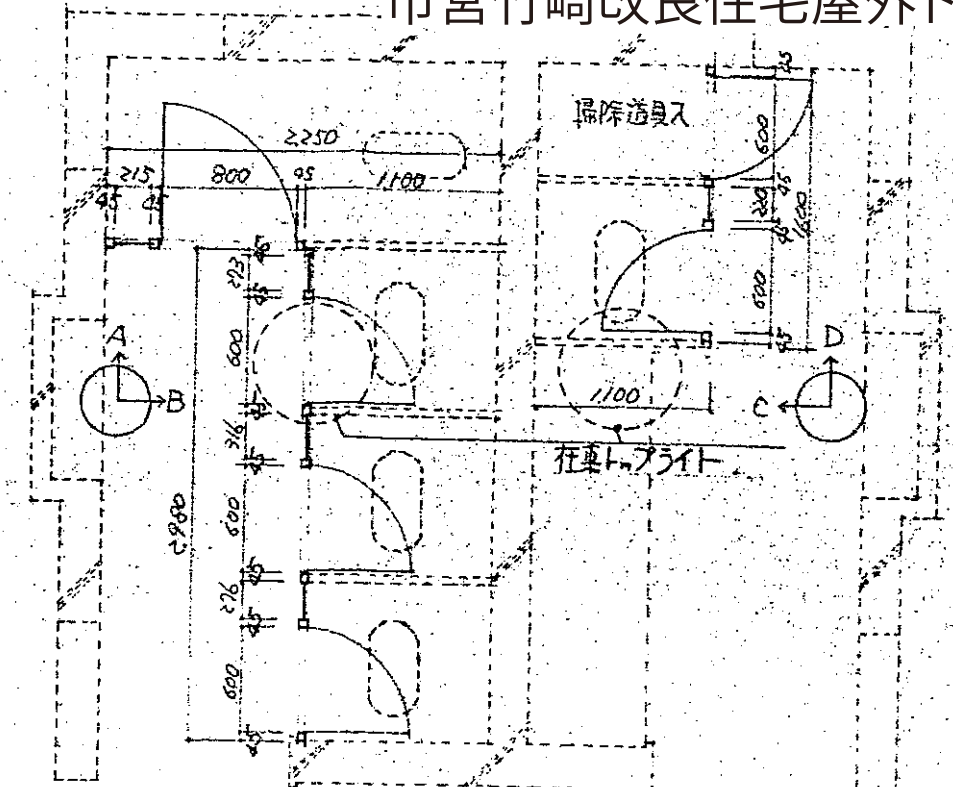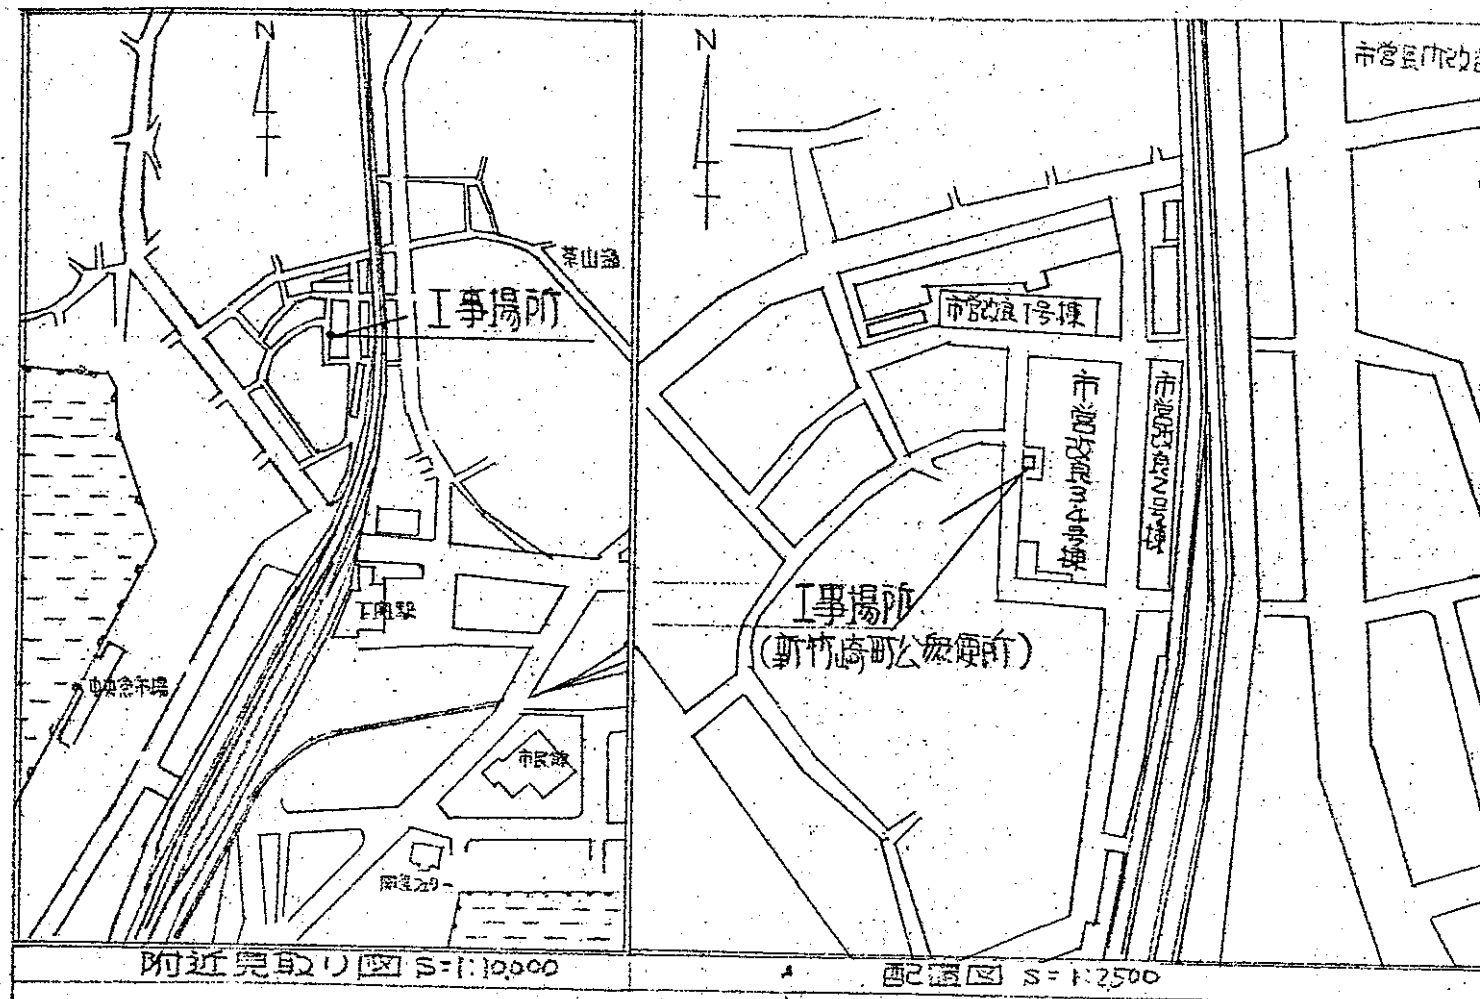


※男女便所共に、在来トイレ（附属金物等）の頭上を前面ビルドアップし等撤去後改修を行う。


改修平面図 S=1:50

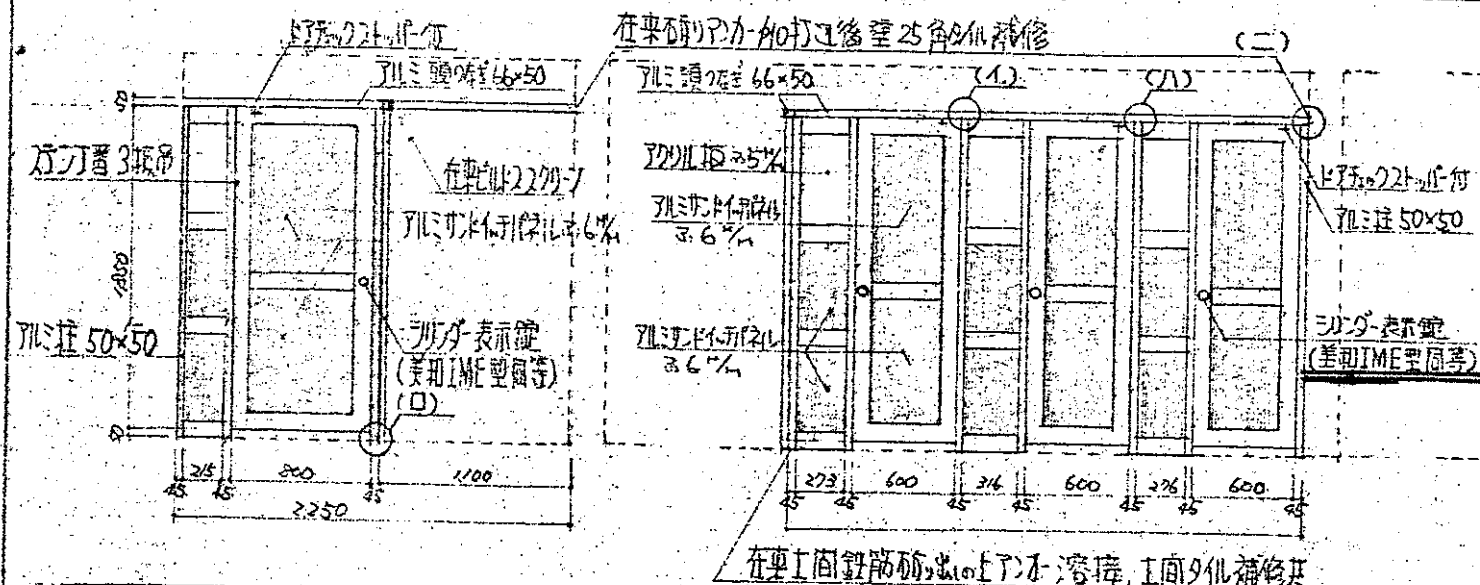

女便所展開図 S=1:50 ①

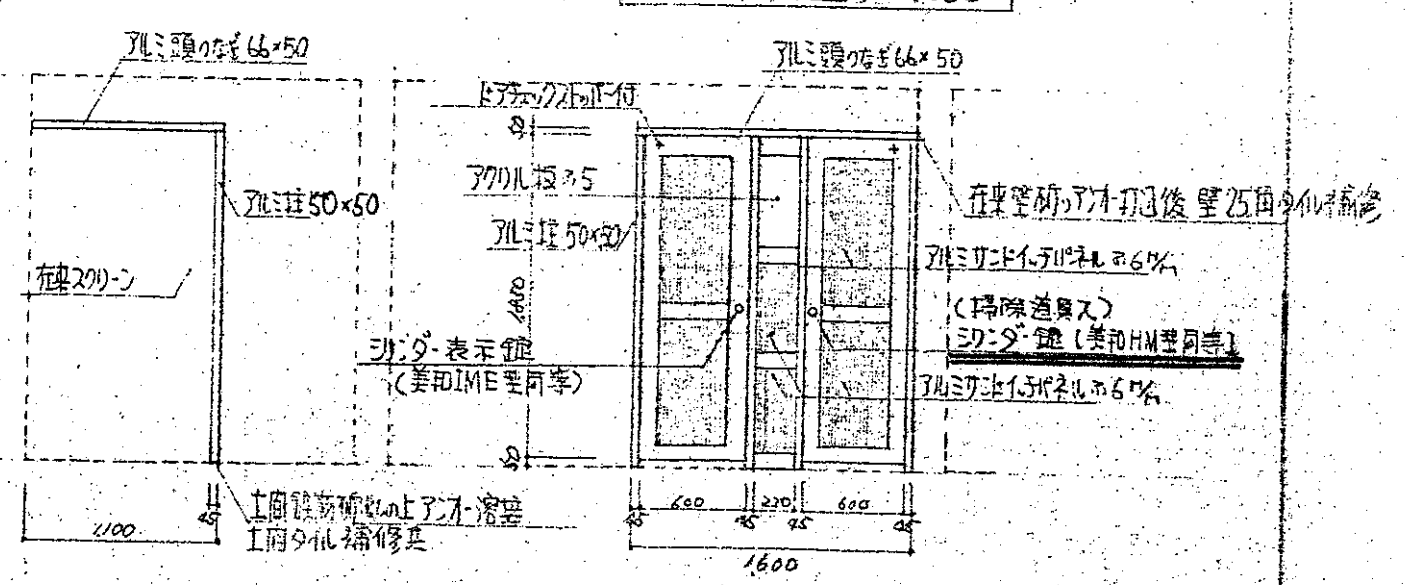

男便所展開図 S=1:50 ②

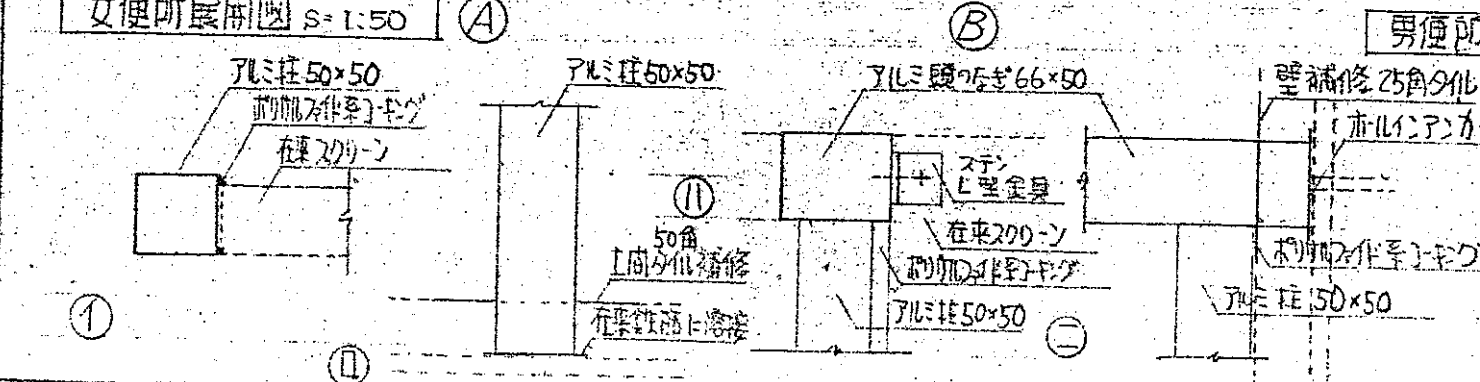


各部詳細図 S=1:5


市営竹崎改良住宅 改修				工事設計図			
別添資料6 平面図・立面図・断面図 12/18				22歳 1:50 等			
通称 主 幹 補 佐 係 長 主任 設計 製 図 訂 合							

※図面と現地が異なる場合は、現地を正とする。

市営竹崎改良住宅(2)
平面図

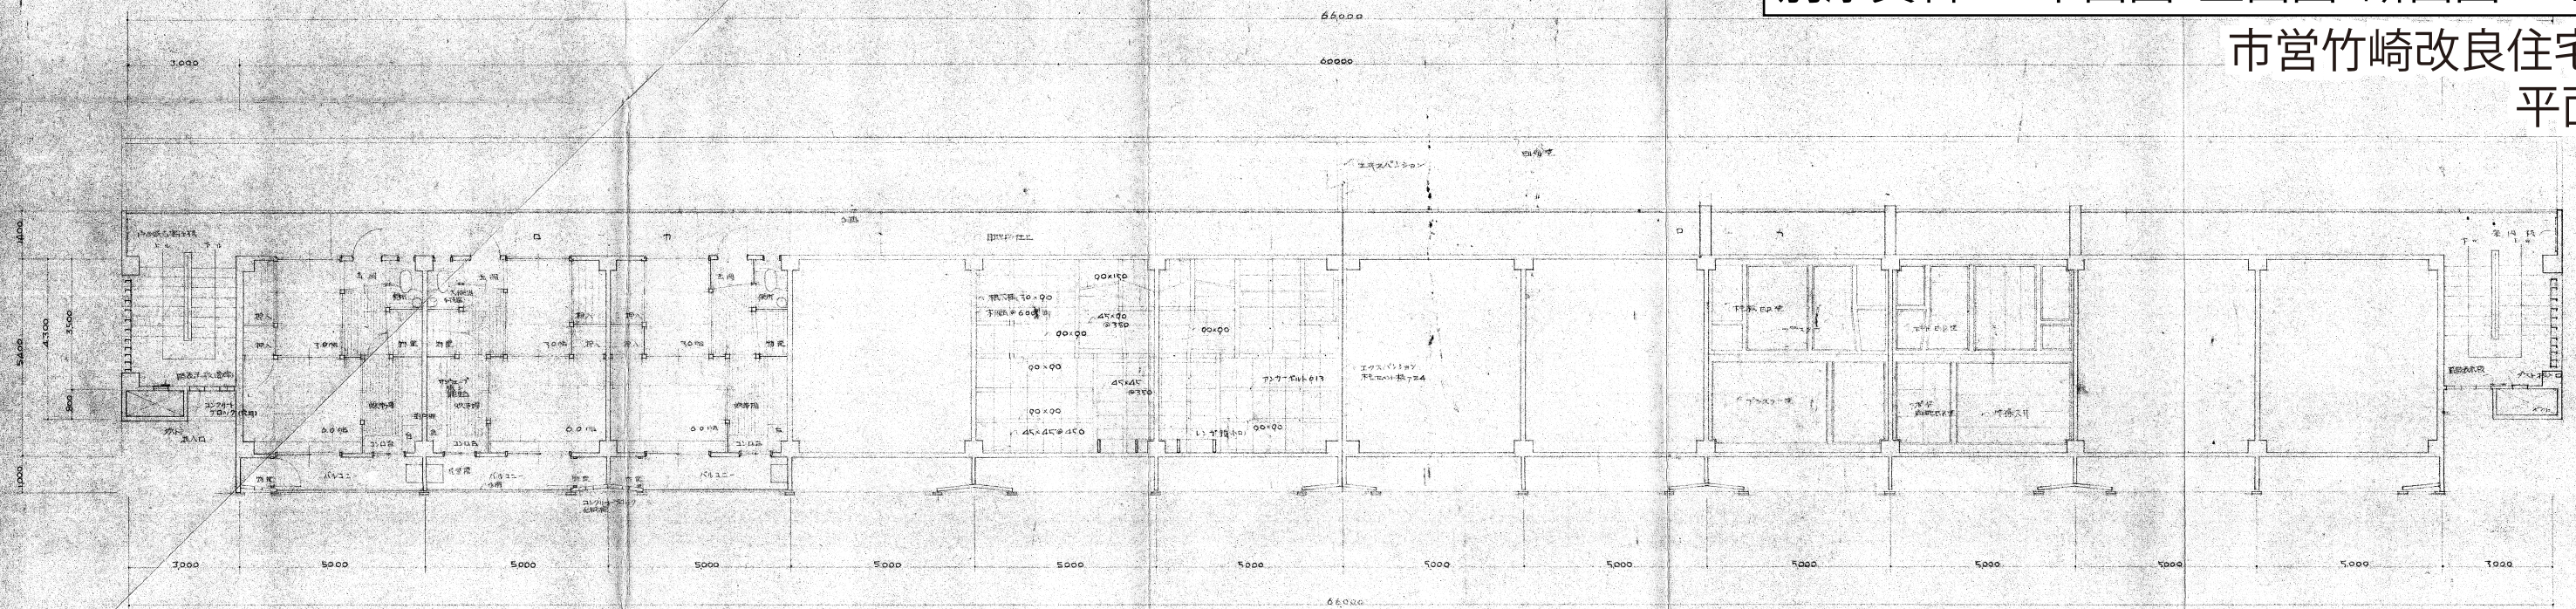


2.3.4.5階平面図 縮尺 1/100

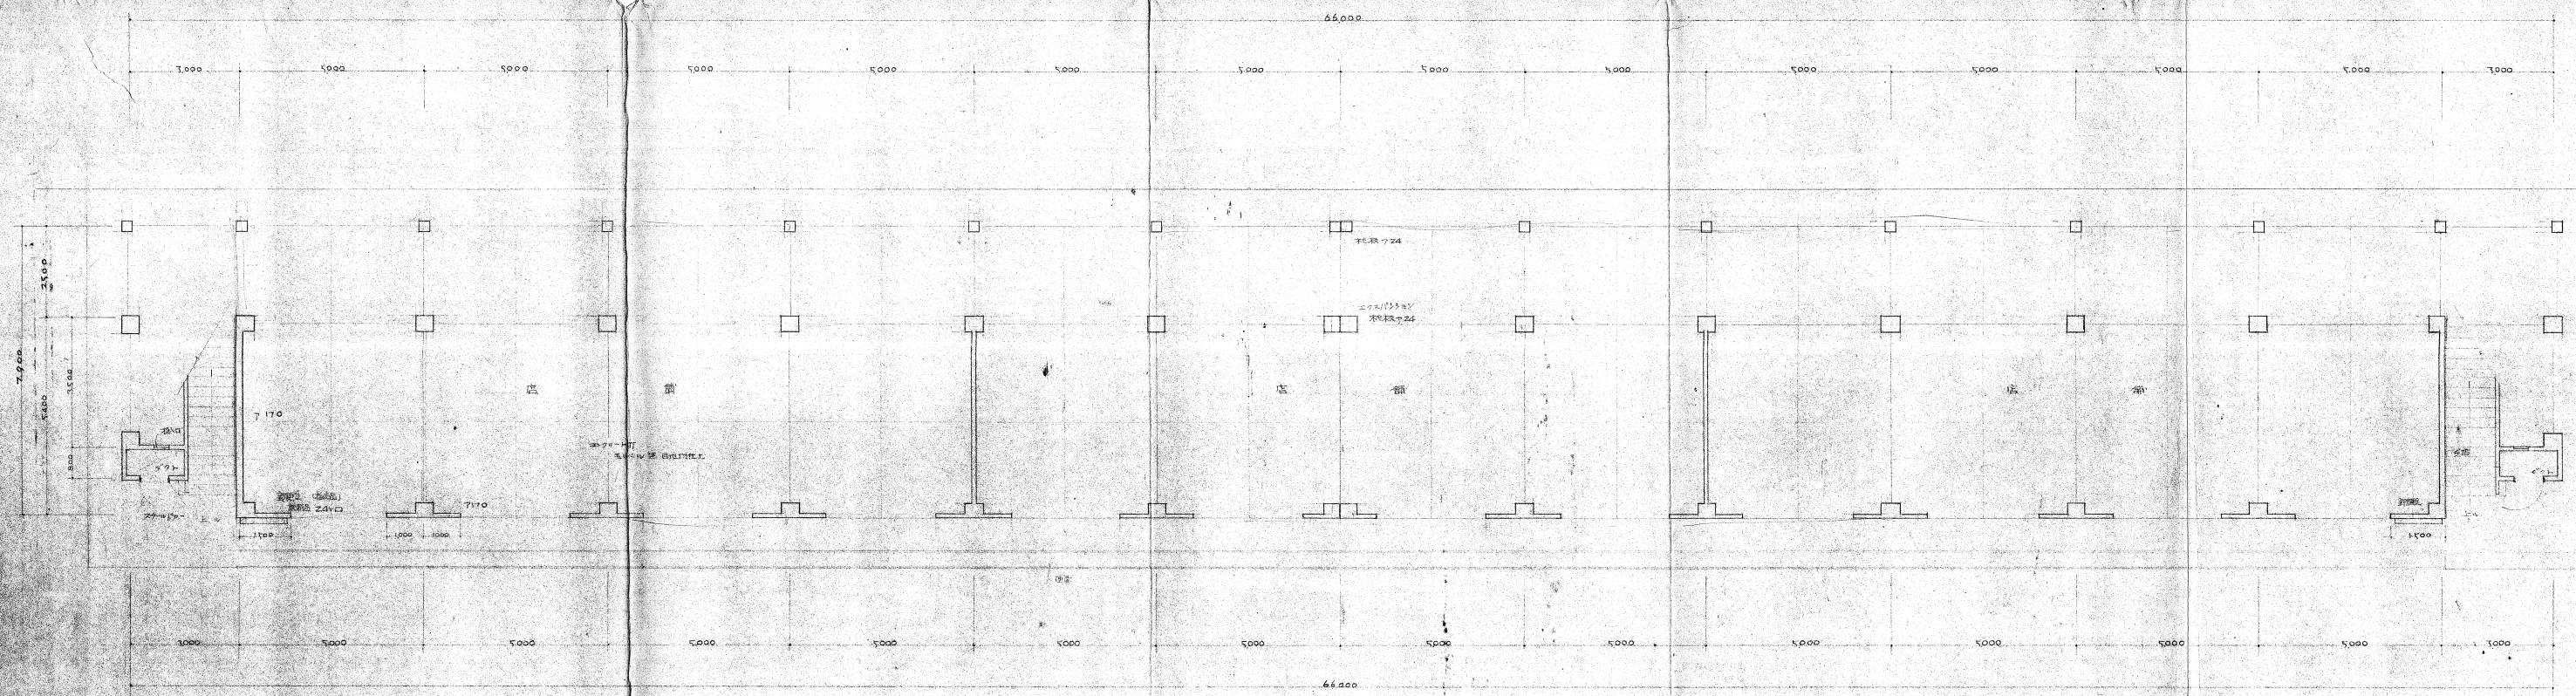

1階平面図 縮尺 1/100

20	下関市建設部建築課 昭和77年11月 10日
20	市営竹崎改良住宅建設工事 設計図
20	平面図 縮尺 1/100
20	1階平面図 2345階平面図
20	2階平面図 3階平面図 4階平面図 5階平面図
20	断面図 立面図


※図面と現地が異なる場合は、現地を正とする。

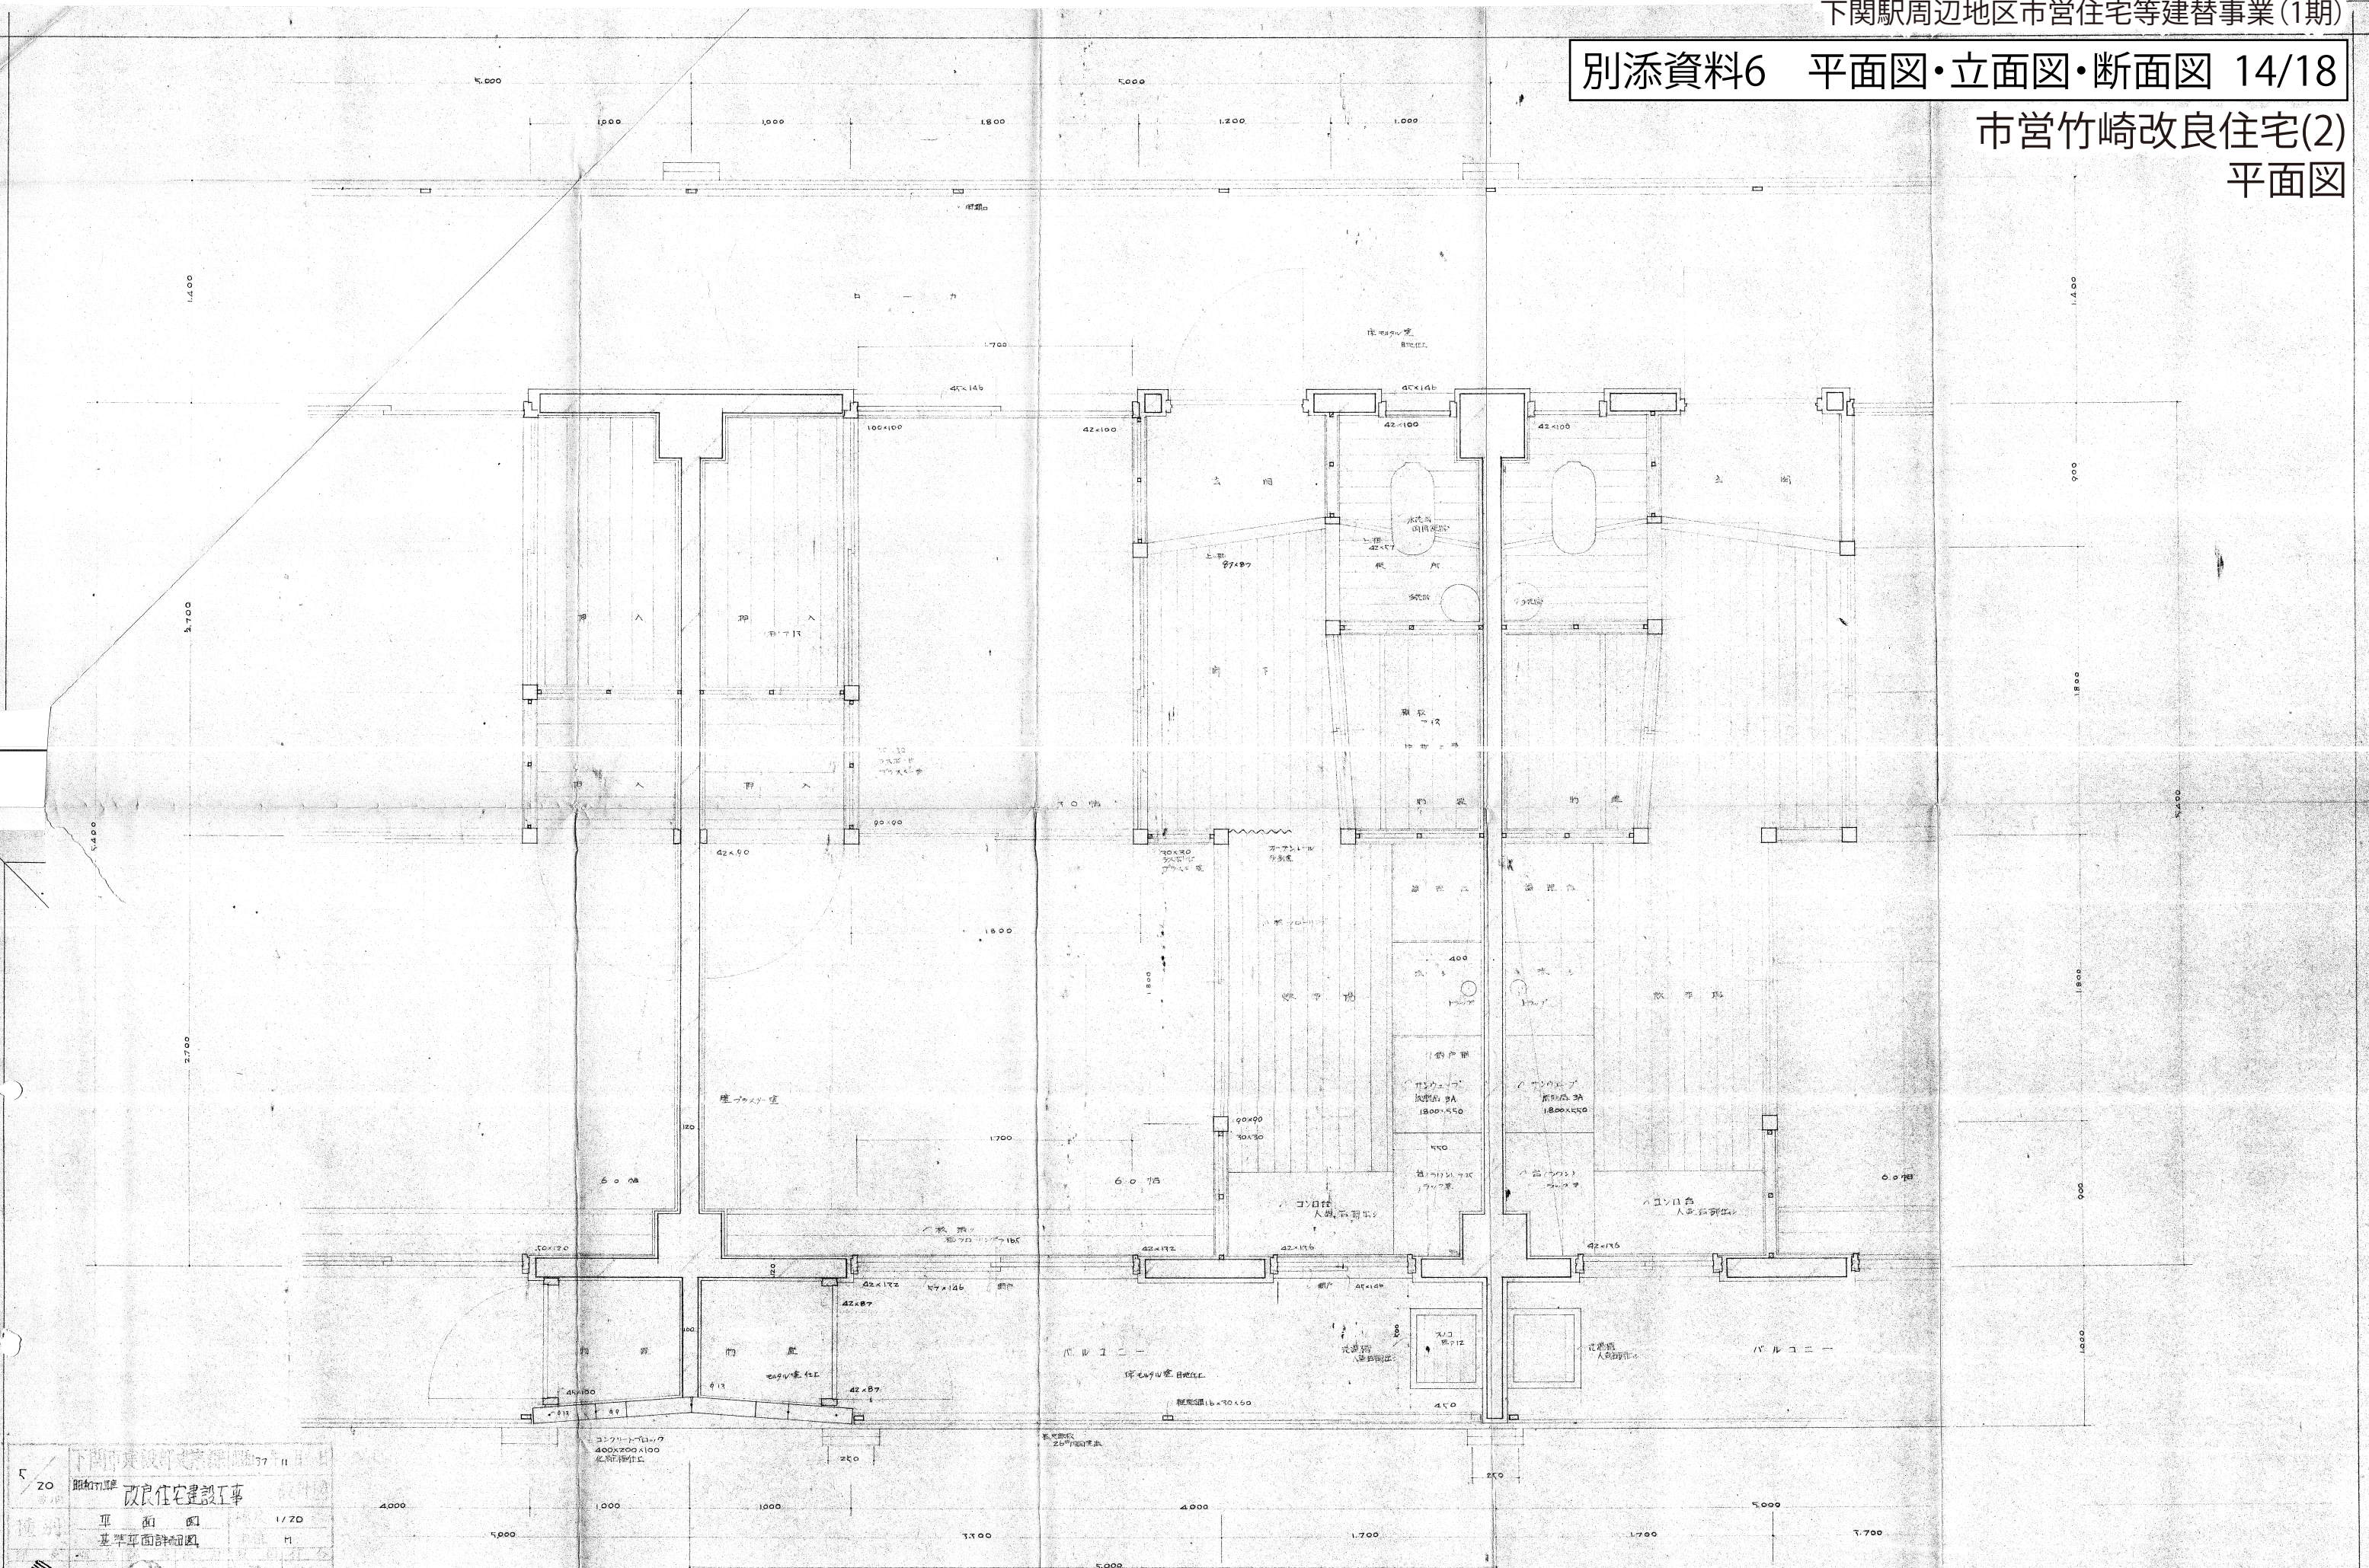

※図面と現地が異なる場合は、現地を正とする。

別添資料6 平面図・立面図・断面図 15/18

市営竹崎改良住宅(2)
屋上平面図、仕上表

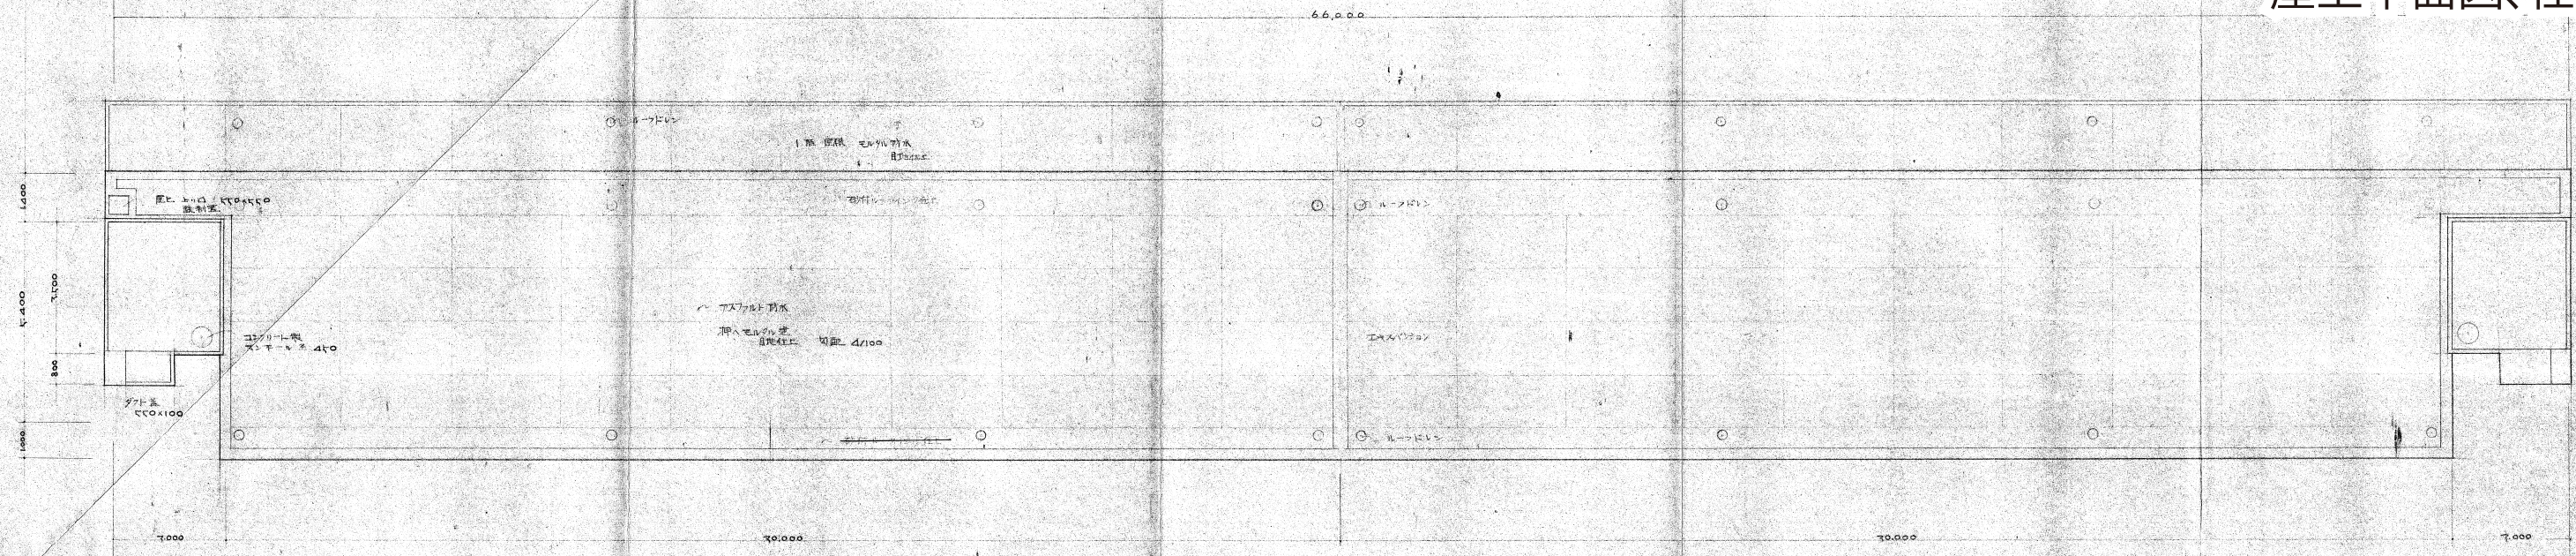


屋上平面図 縮尺 1/100

仕上表 (内装)						
室名	床	中床	壁	天井	天井	備
玄関	色モルタル塗		プラスター	プラスター	白	
廊下	フローリング(敷)	プラスター	プラスター	プラスター	白	
居室	畳	プラスター	プラスター	プラスター	白	
浴室	フローリング(敷)	プラスター	プラスター	プラスター	白	
押入	板(巾)	板(巾)	プラスター	プラスター	白	
物置	板(巾)	板(巾)	モルタル	モルタル	白	
物置	モルタル	モルタル	モルタル	モルタル	モルタル	
便所	フローリング(敷)	モルタル	プラスター	プラスター	白	

仕上表 (外装)	
1階店側	コンクリート打ち上りセメント吹付 天井 白セメント吹付 一部モルタル塗り吹付
外壁	モルタル塗り吹付
階段室	モルタル塗り吹付 天井 白セメント吹付 壁 白セメント吹付
廊下	モルタル塗り吹付 天井 白セメント吹付 壁 白セメント吹付
バルコニー	モルタル塗り吹付 中床 板(巾) 壁 白セメント吹付


下関市建設部建築課 昭和57年11月 日
市営竹崎改良住宅建設工事 設計図
種別 屋上平面図 縮尺 1/100
仕上表 単位 M
作成 設計 監理 校核 承認

※図面と現地が異なる場合は、現地を正とする。

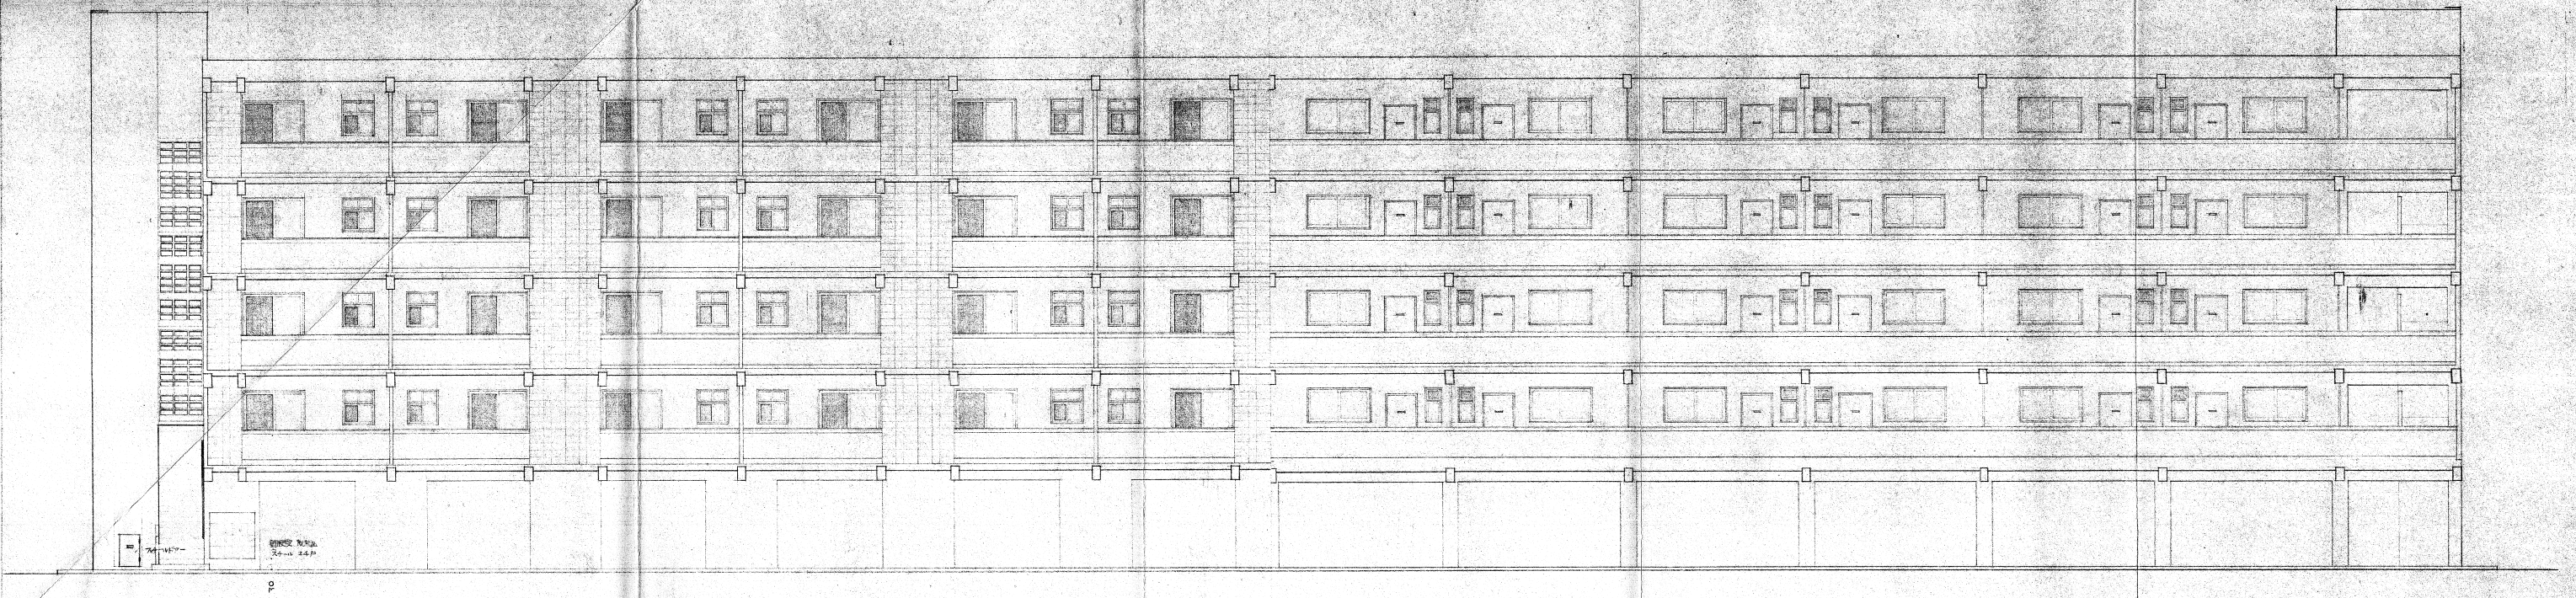


正面図

西立面図

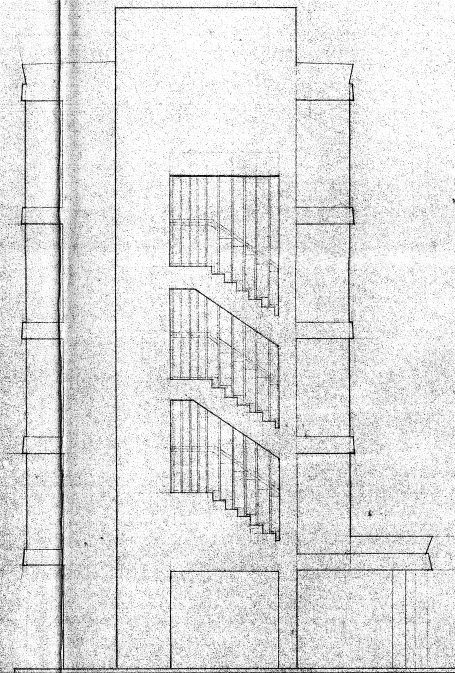


南立面図

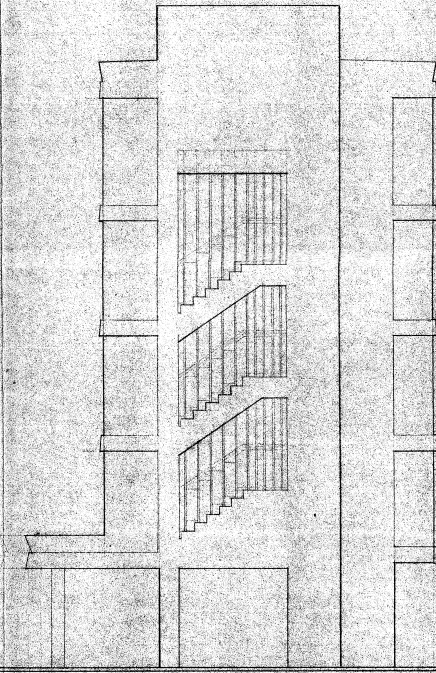

北立面図

4	下関市建設部建築課	昭和37年11月
20	昭和37年11月	改良住宅建設工事 設計図
種別	立面図	縮尺 1/100
種別	正面 背面 側面	数値 11
備考	1. 2. 3. 4. 5. 6. 7. 8. 9. 10.	

※図面と現地が異なる場合は、現地を正とする。

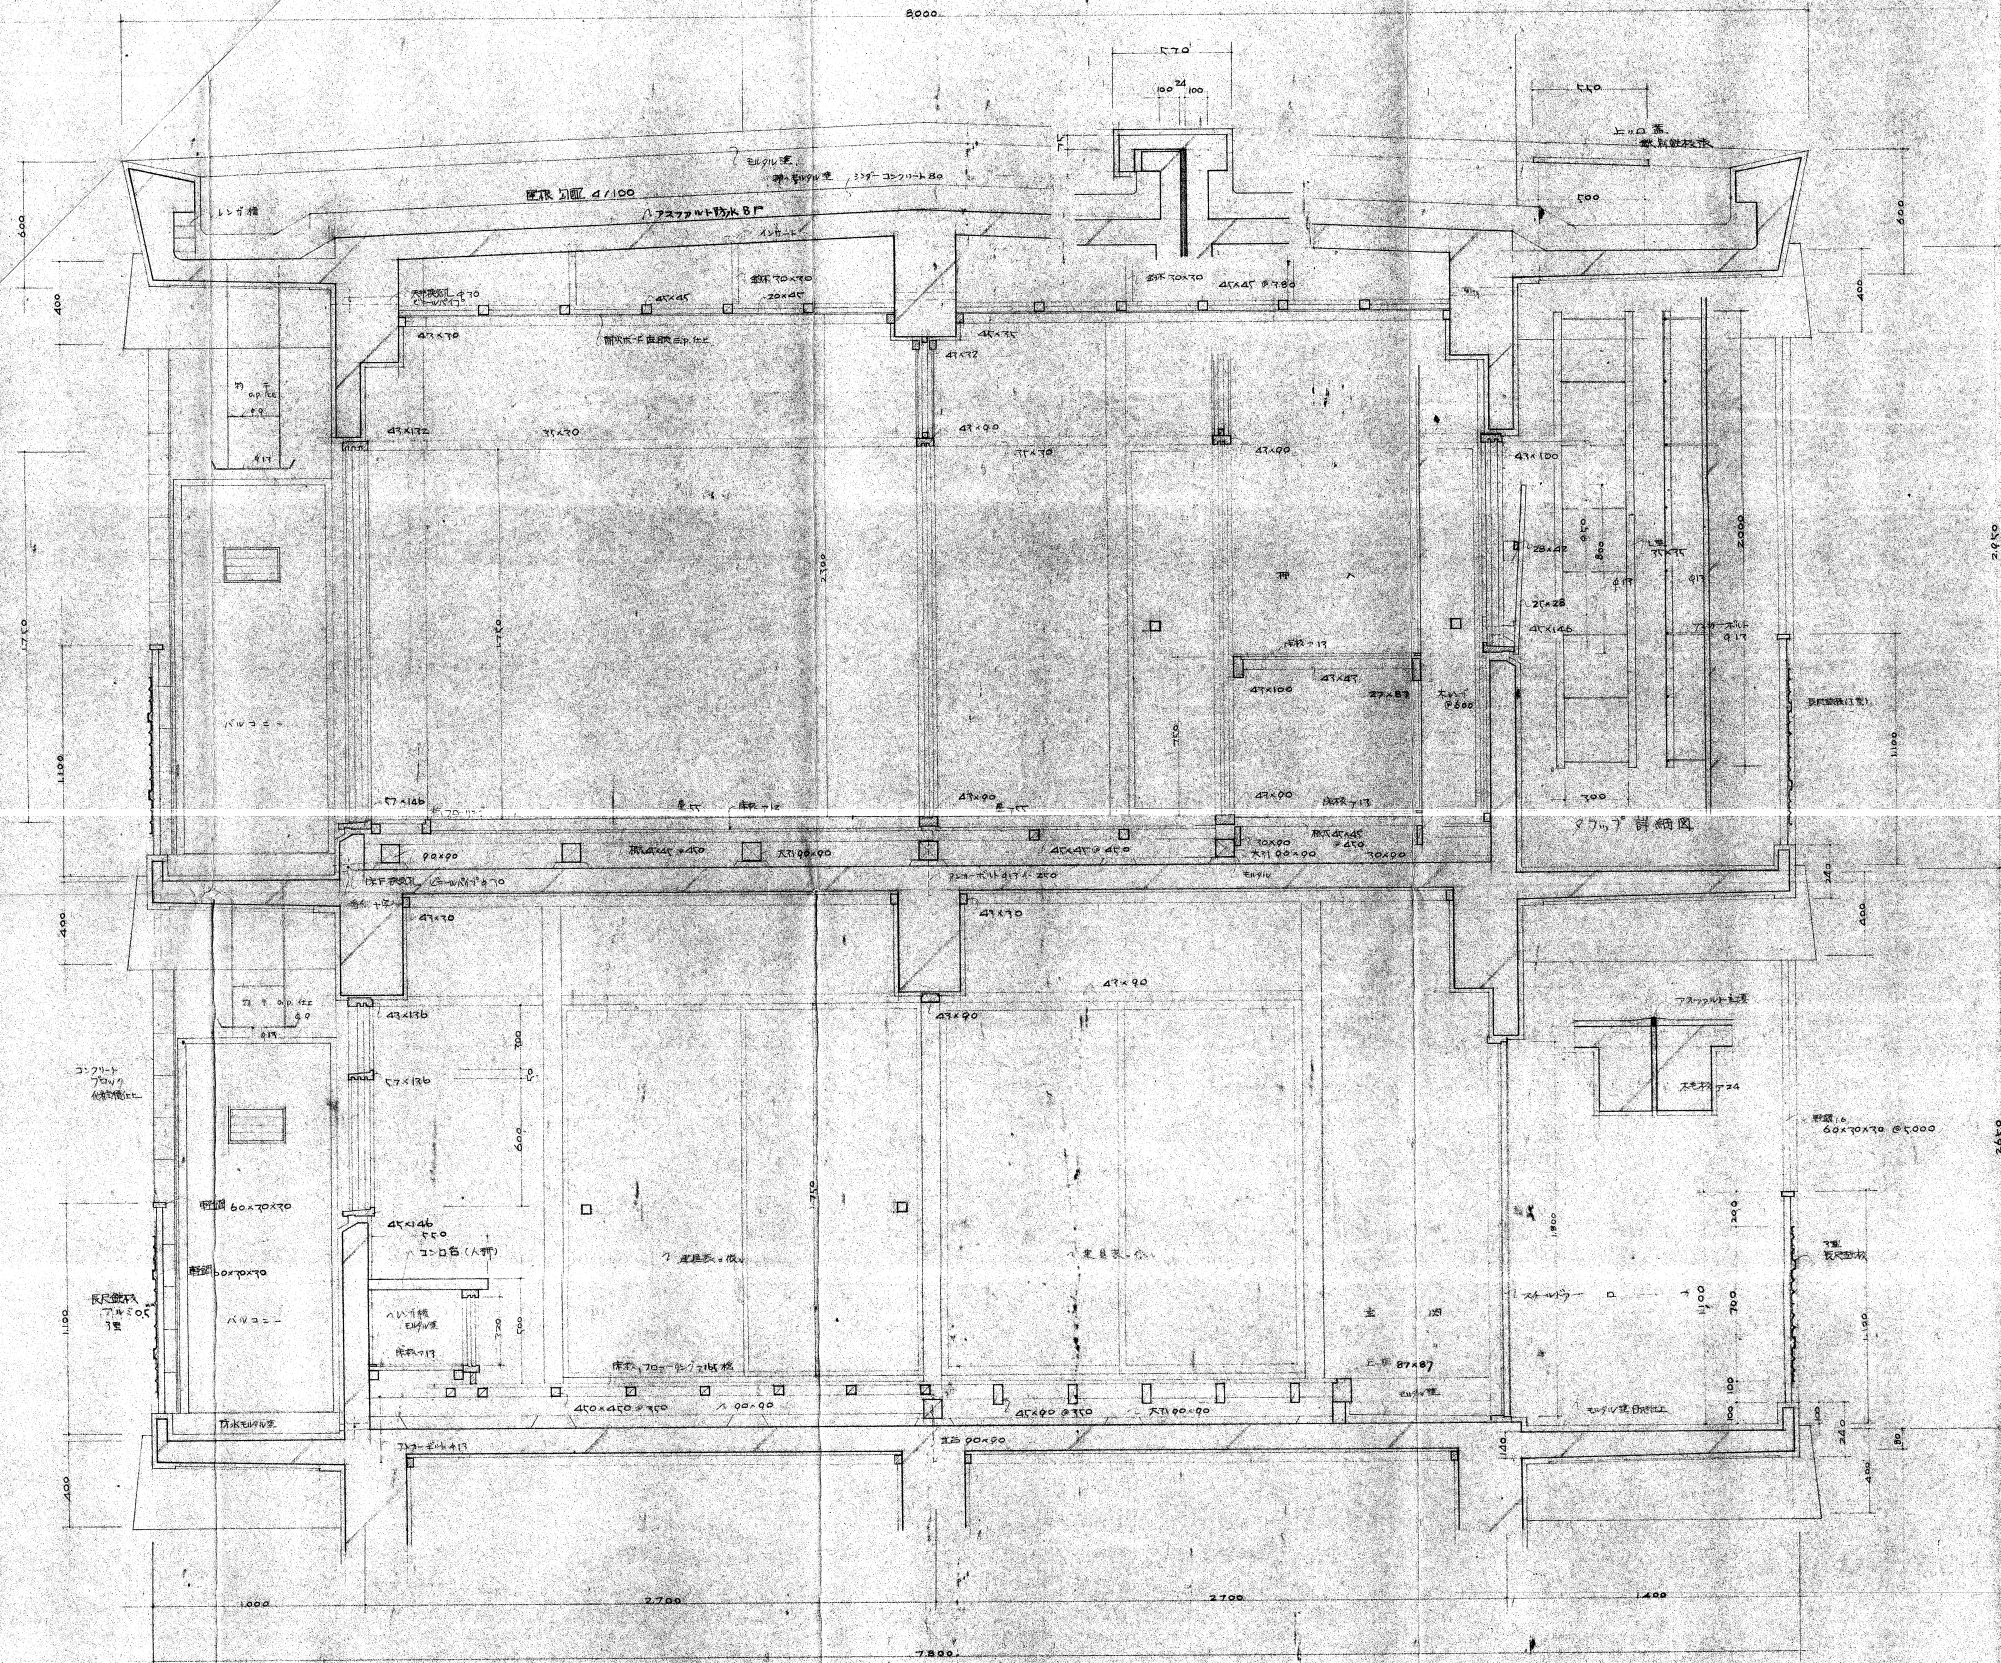

断面詳細図

7/20	下関市建設部建築課	昭和77年11月
種別	市営竹崎改良住宅建設工事	設計図
断面図	縮尺 1/20	
5階	4.3.2床組	単位 m
調	備	注
調	備	注
調	備	注
調	備	注
調	備	注

※図面と現地が異なる場合は、現地を正とする。