



特別 住宅課長	市役所前八幡住宅集会所新築工事設計図				縮尺	1/300
	配置図				単位	MM
主産	保長	設計	製図	打合		
						

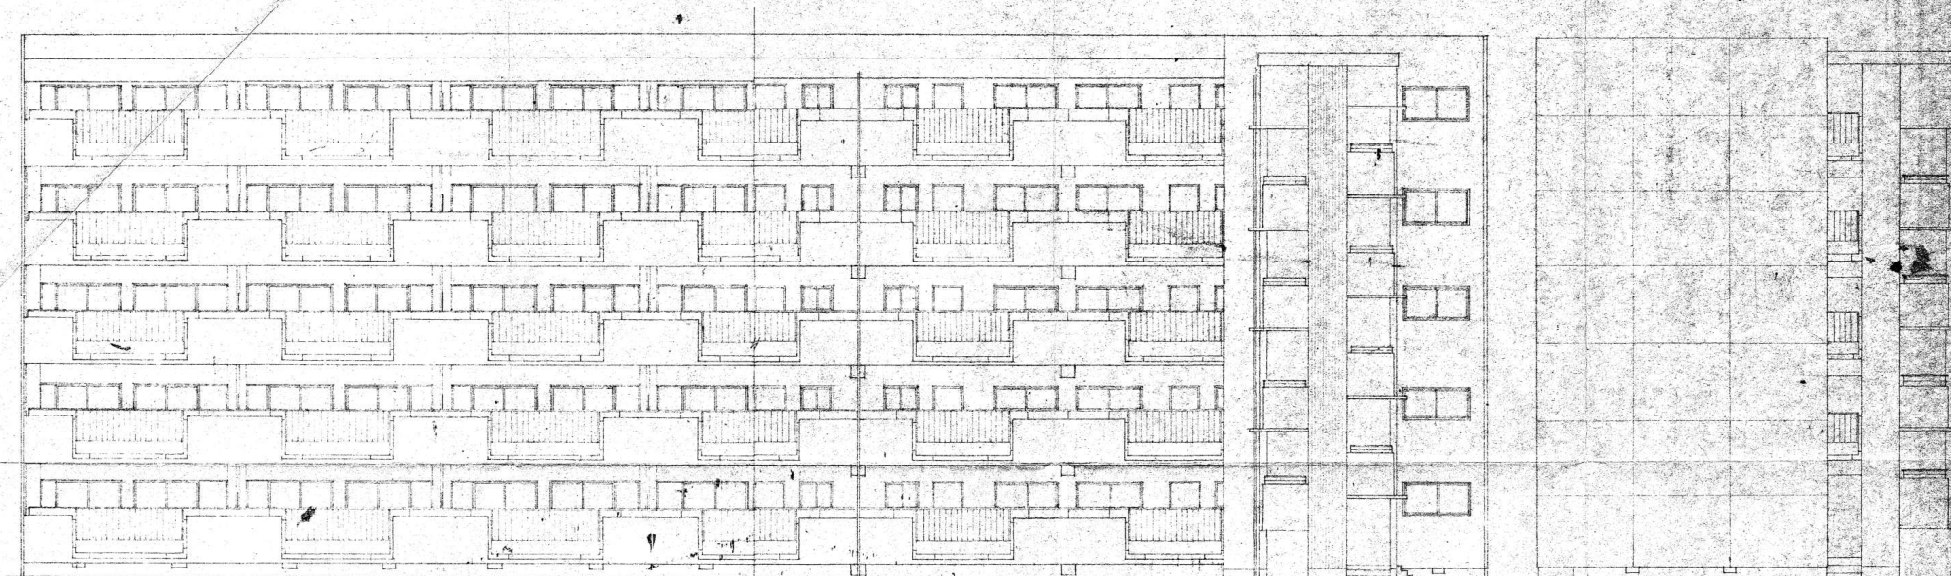

側面型

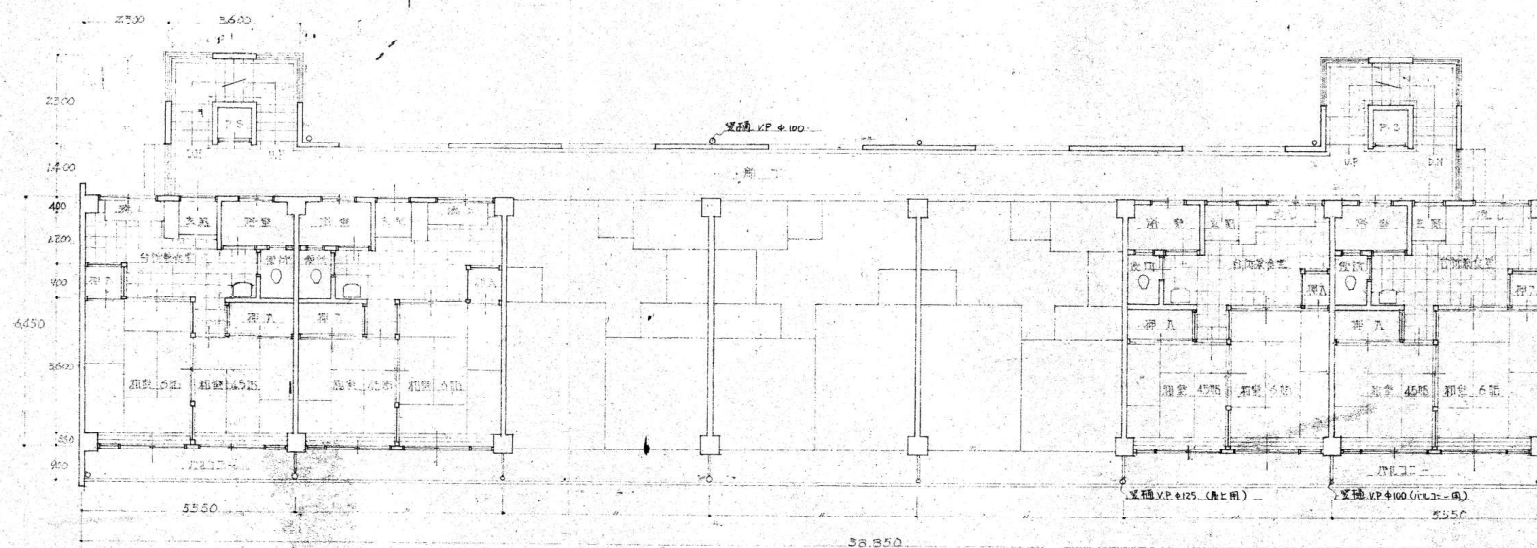

平面图 1:150

面積表		
建築面積	315.092 ^{m²}	
正面積	1575.46 ^{m²}	
"	1633.7375 ^{m²} (MLD = 1/2 合元)	
各階面積		
1 階	326.7475 ^{m²}	MLD = 1/2 合元
2 "	326.7475	"
3 "	326.7475	"
4 "	326.7475	"
5 "	326.7475	"
計	1633.7375	1F 計 46.6782

乙	昭和47年 西八月四日	乙種町田公債貸受物委託訂定書	
B			\$ 1,000 円
種類	半面、空欄		
額外長	課長	主幹	補佐
			修訂
			改定
			石倉


[illegible]

階段平面詳細 51:30

[illegible]

別添資料5 旧住宅図面(平面図・立面図・断面図)


R2棟 平面図・立面図

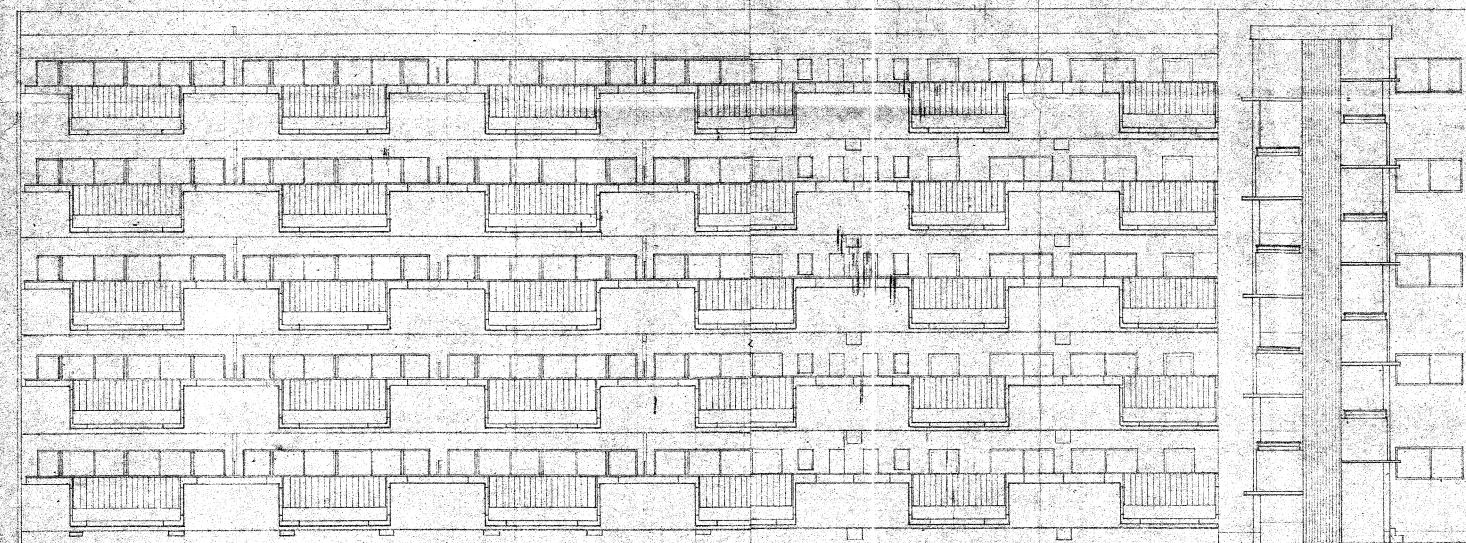

立面図

立面図

立面図

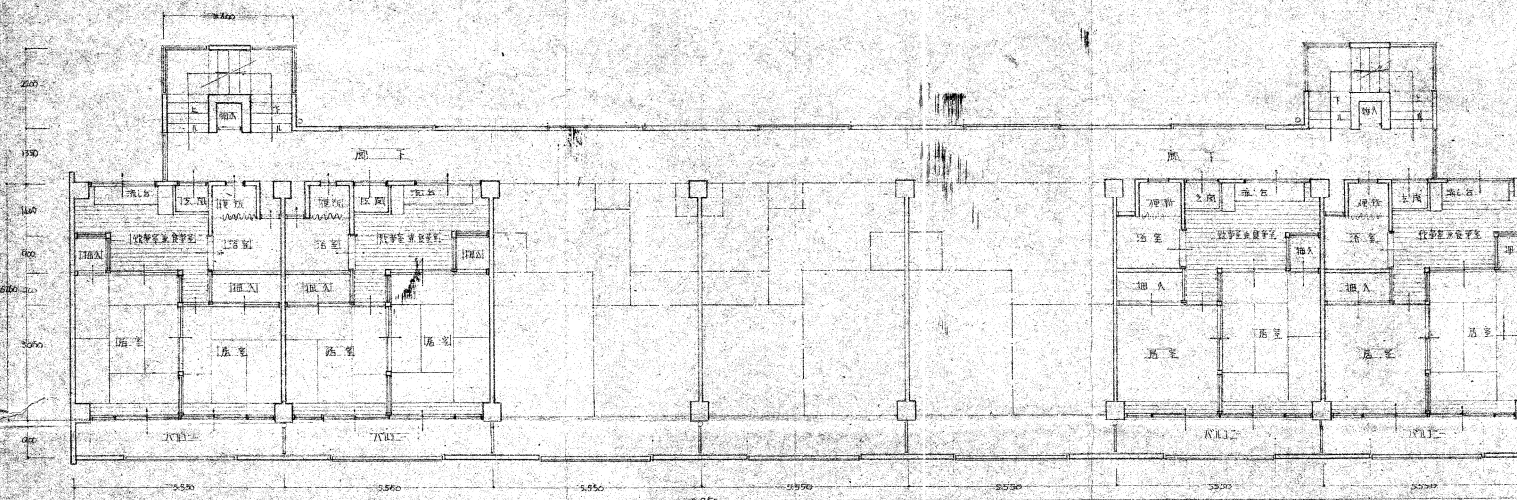

平面図

外部仕様

柱	厚木丸太 鋳物入	組立 組立 組立 組立 組立
梁	同	上
窓	毛引板 組立 組立 組立 組立 組立	
扉	組立 組立 組立 組立 組立	
建具	玄關 組立 組立 組立 組立 組立	

内部仕様


室名	床	天井	壁	扉	窓	その他
玄関	木目調	白	白	組立	組立	組立
和室	畳	白	白	組立	組立	組立
洋室	フローリング	白	白	組立	組立	組立
廊下	フローリング	白	白	組立	組立	組立
浴室	タイル	白	白	組立	組立	組立
トイレ	タイル	白	白	組立	組立	組立

階段	木目調	白	白	組立	組立	組立
廊下	フローリング	白	白	組立	組立	組立
玄関	タイル	白	白	組立	組立	組立



別添資料5 旧住宅図面(平面図・立面図・断面図)

R2棟 断面図


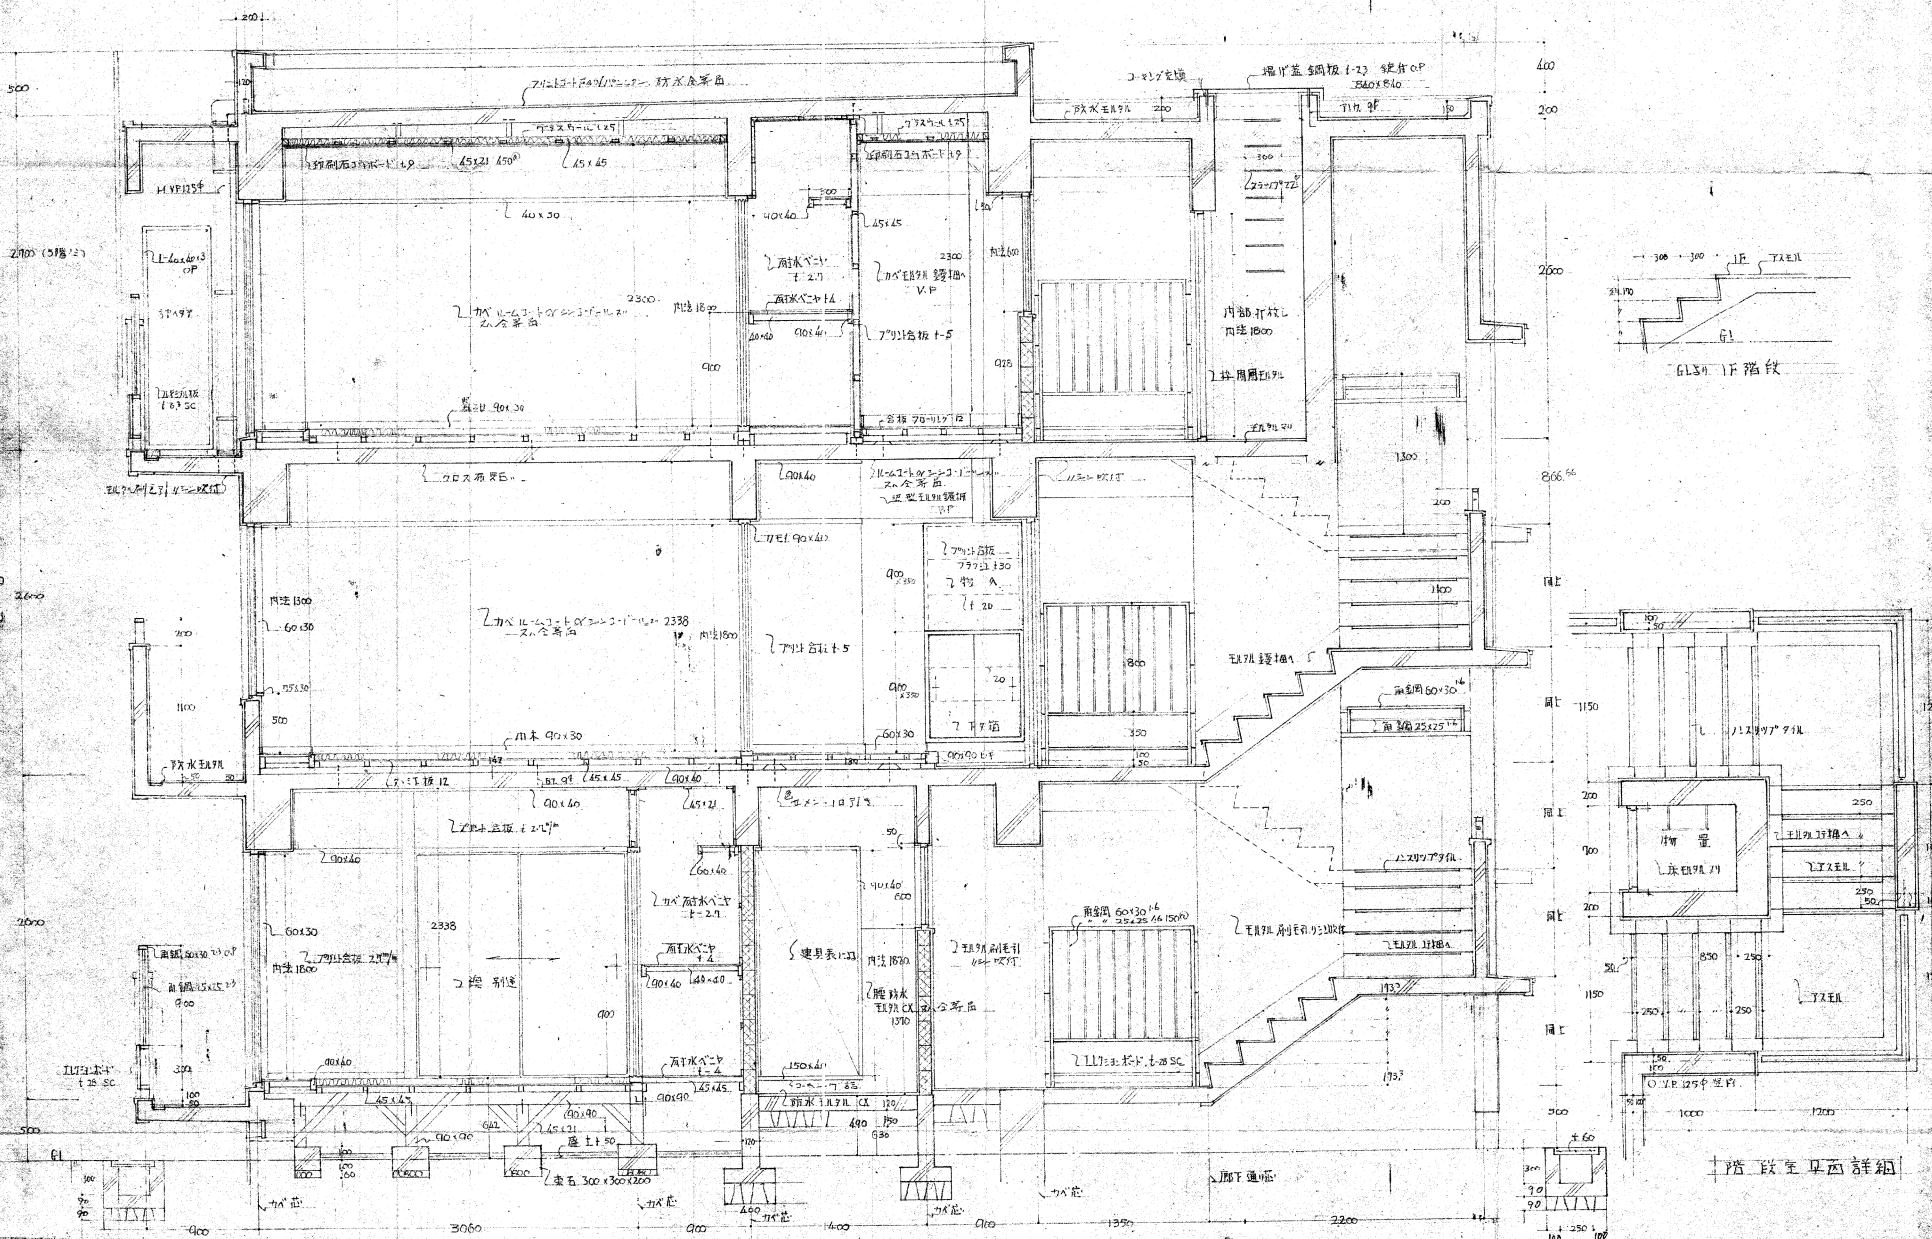


2000年4月 新八幡前
9月 全世帯に2棟の別添資料5
断面図
R2棟

断面図
1/30

別添資料5 旧住宅図面(平面図・立面図・断面図)


R3棟, 平面図・立面図

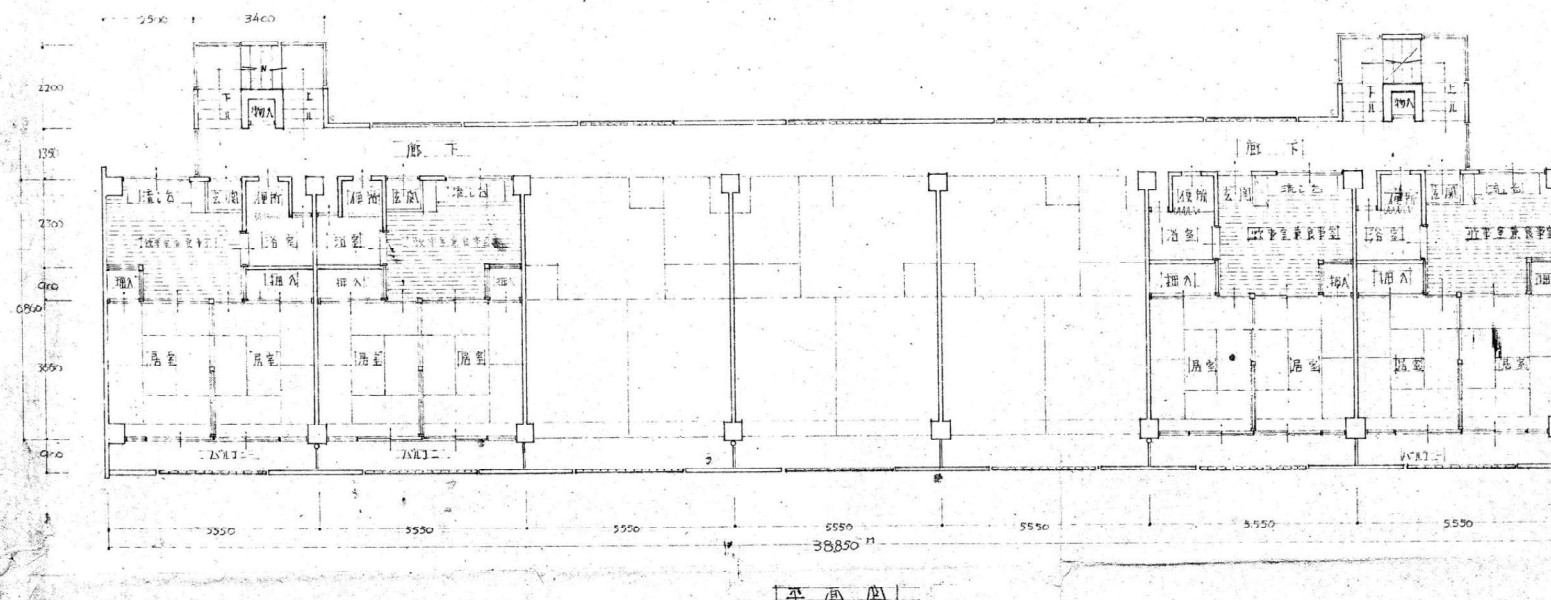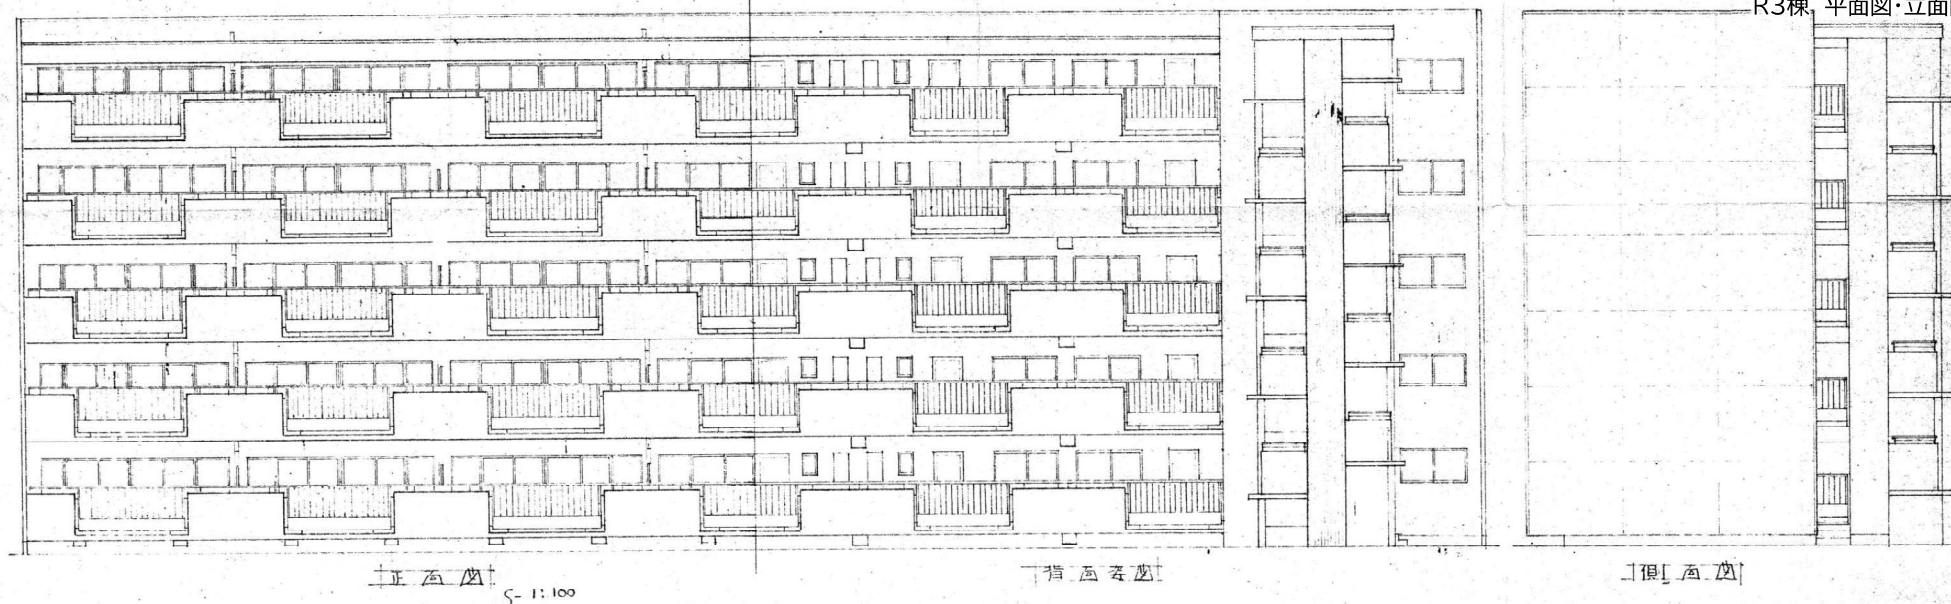

主	市木 上 西 名
陳 雙	市木 上 西 名
雙	市木 上 西 名
屋 上	市木 上 西 名
建 具	市木 上 西 名

[illegible]

音 段	アスアルト EARTH	ボウキ EIGHT	エアル EARTH	左 同	ハスアルト
廊 下	同 上	同 上	同 上	同 上	
ベランダ	ボウキ	同 上	同 上	同 上	


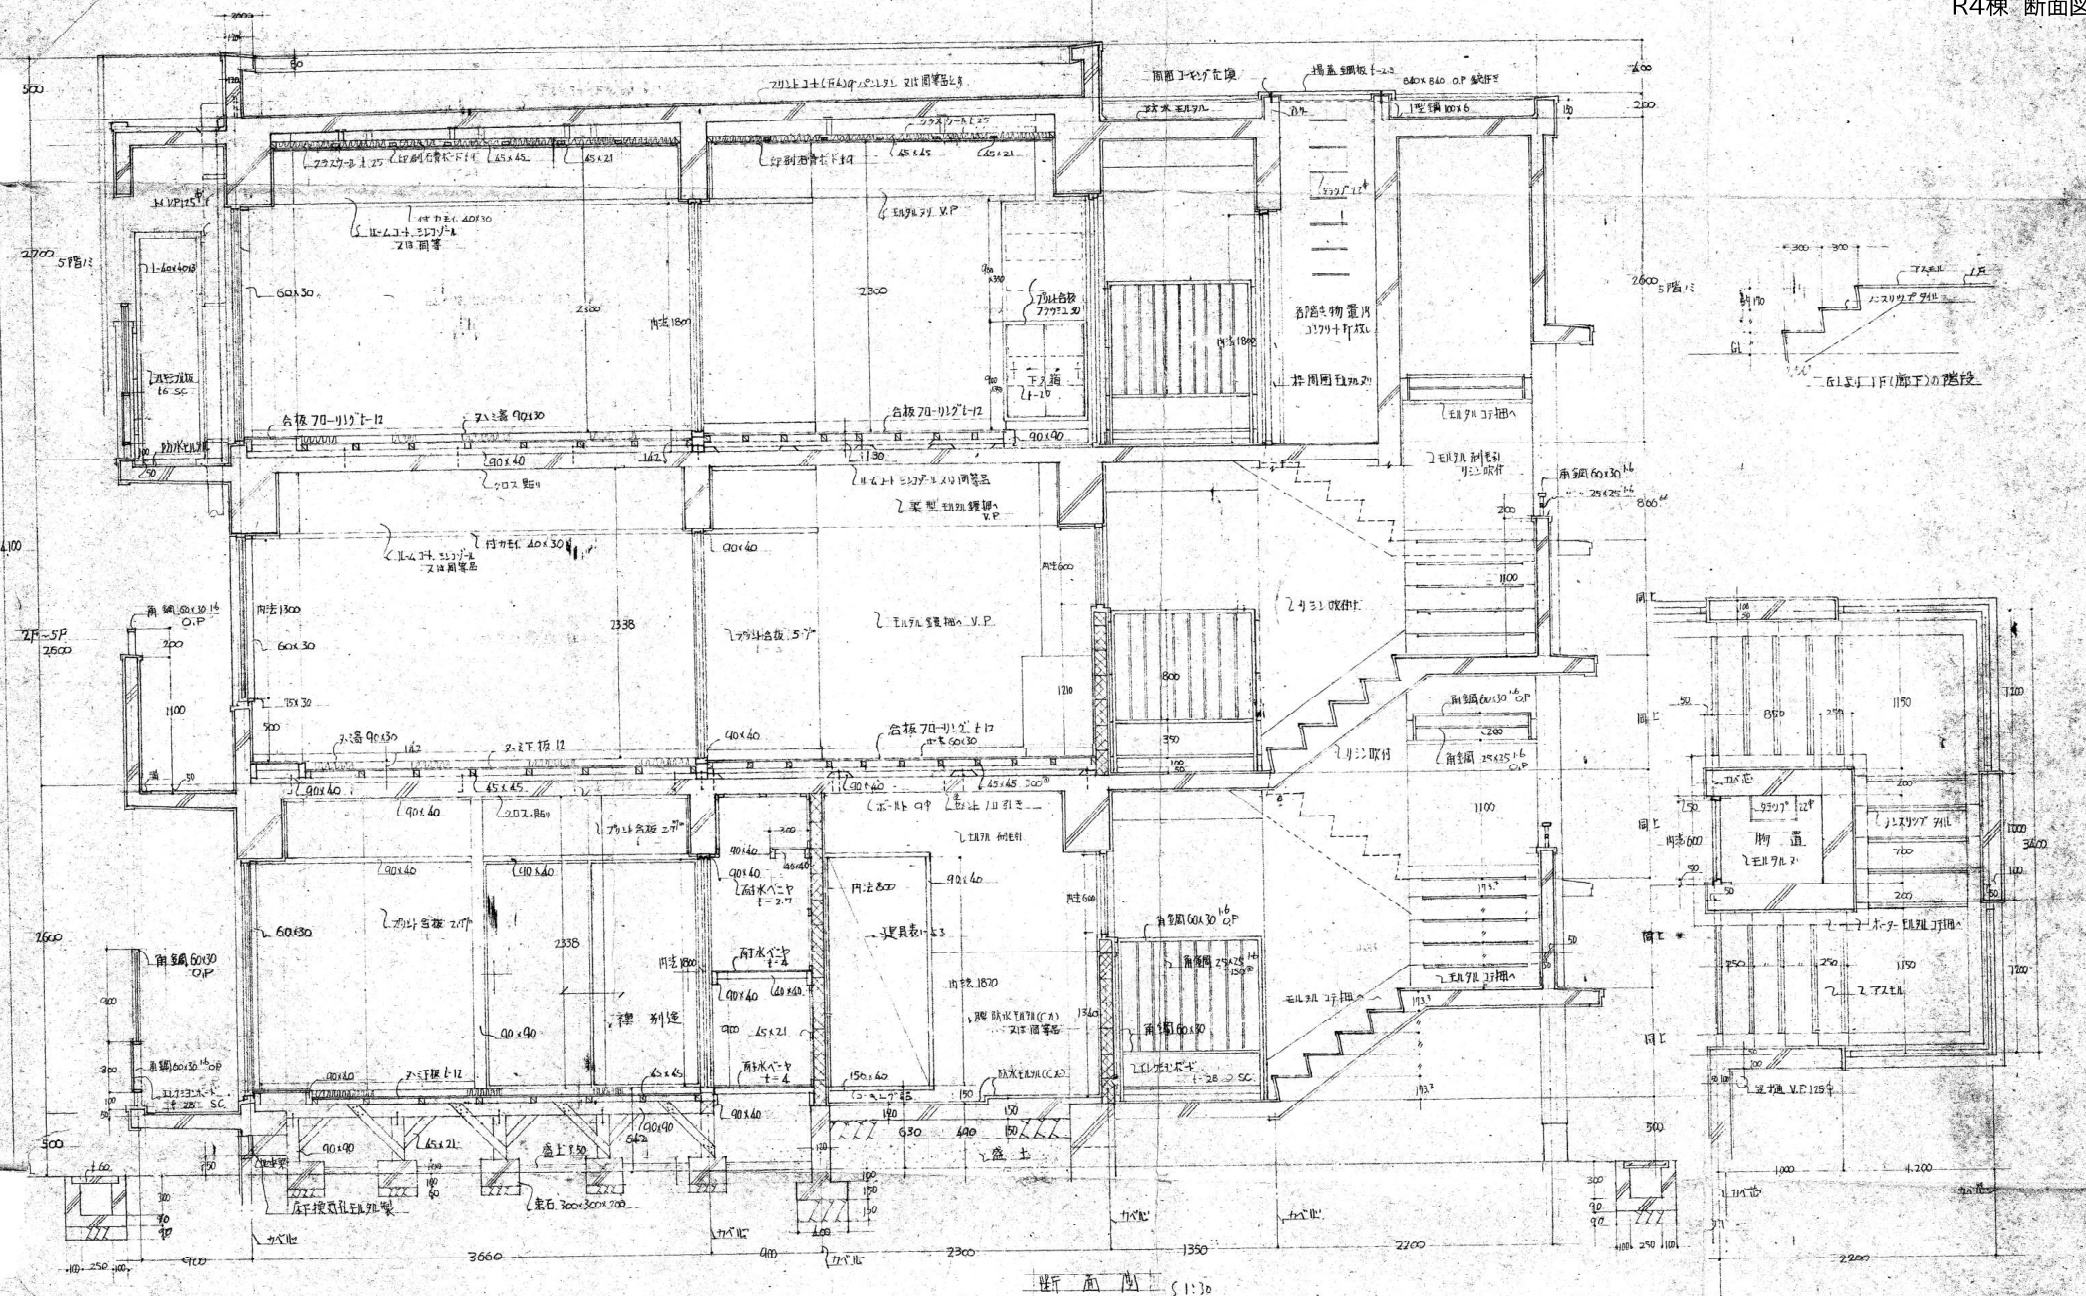


断面图 (1:30)

子	昭和6年度 前八幡神社 公宅住宅棟中新築工事 設計図					
9枚の内						
断面図	縮尺 1:30 単位					
基礎断面	第一土留	第二土留	設計	製図	打金	

別添資料5 旧住宅図面(平面図・立面図・断面図)

R5棟 平面図・立面図

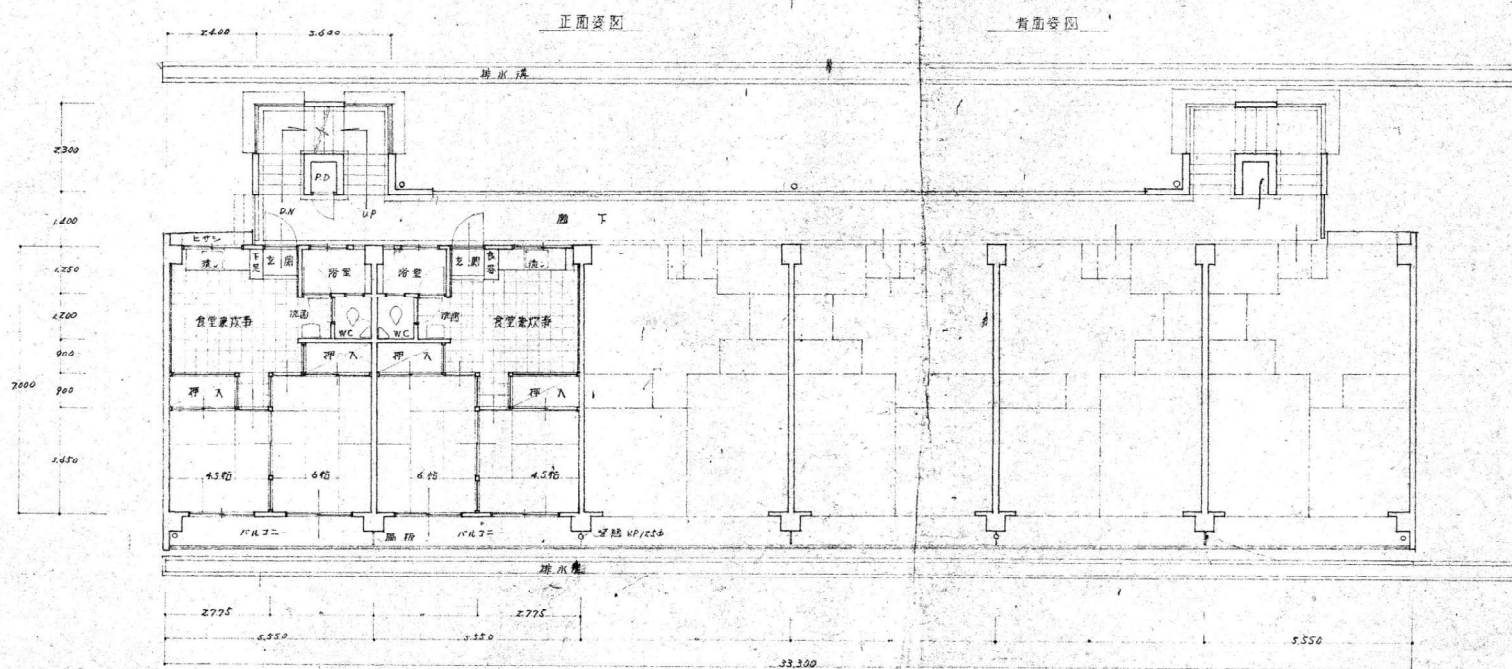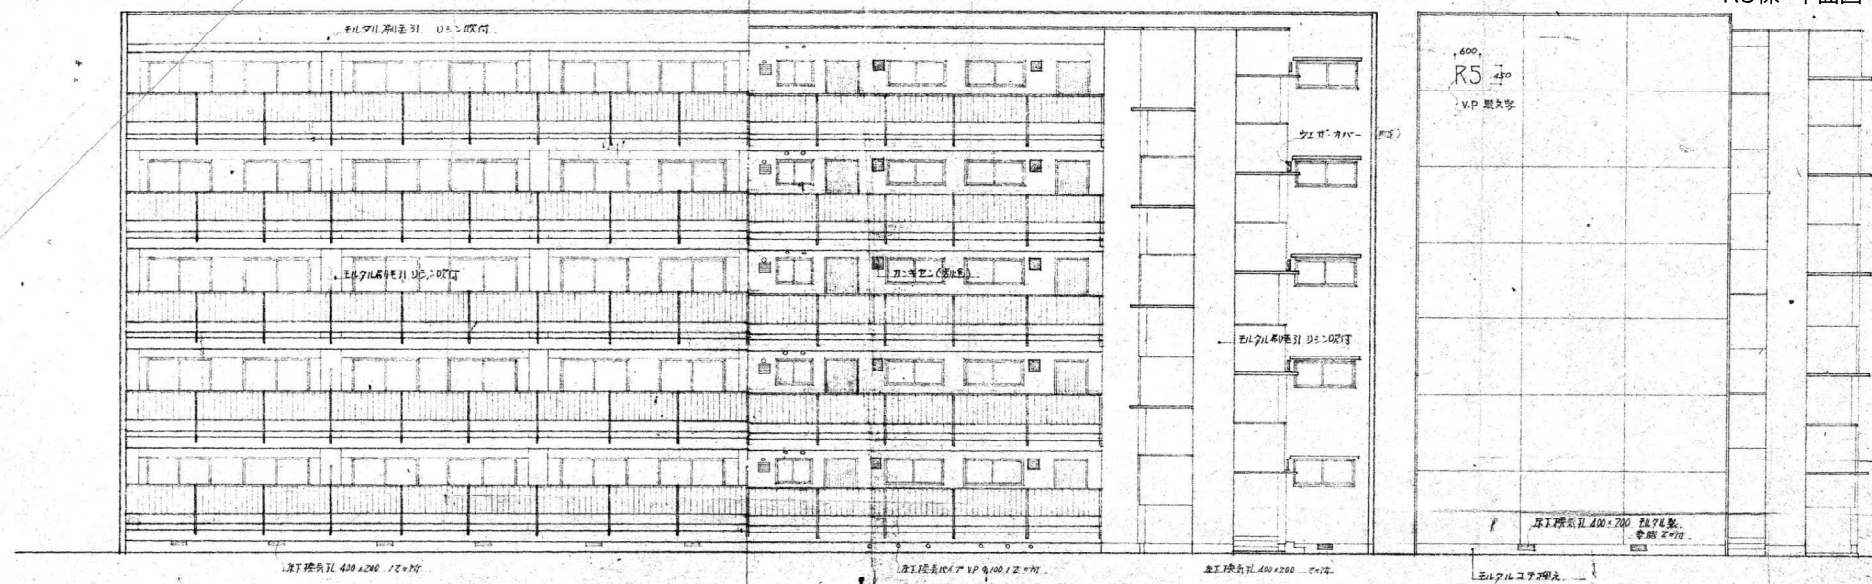


平面図 0.1:100

設計	設計
監理	監理
調査	調査
図面	図面
打合	打合

設計	設計
監理	監理
調査	調査
図面	図面
打合	打合

別添資料5 旧住宅図面(平面図・立面図・断面図)


R5棟 断面図

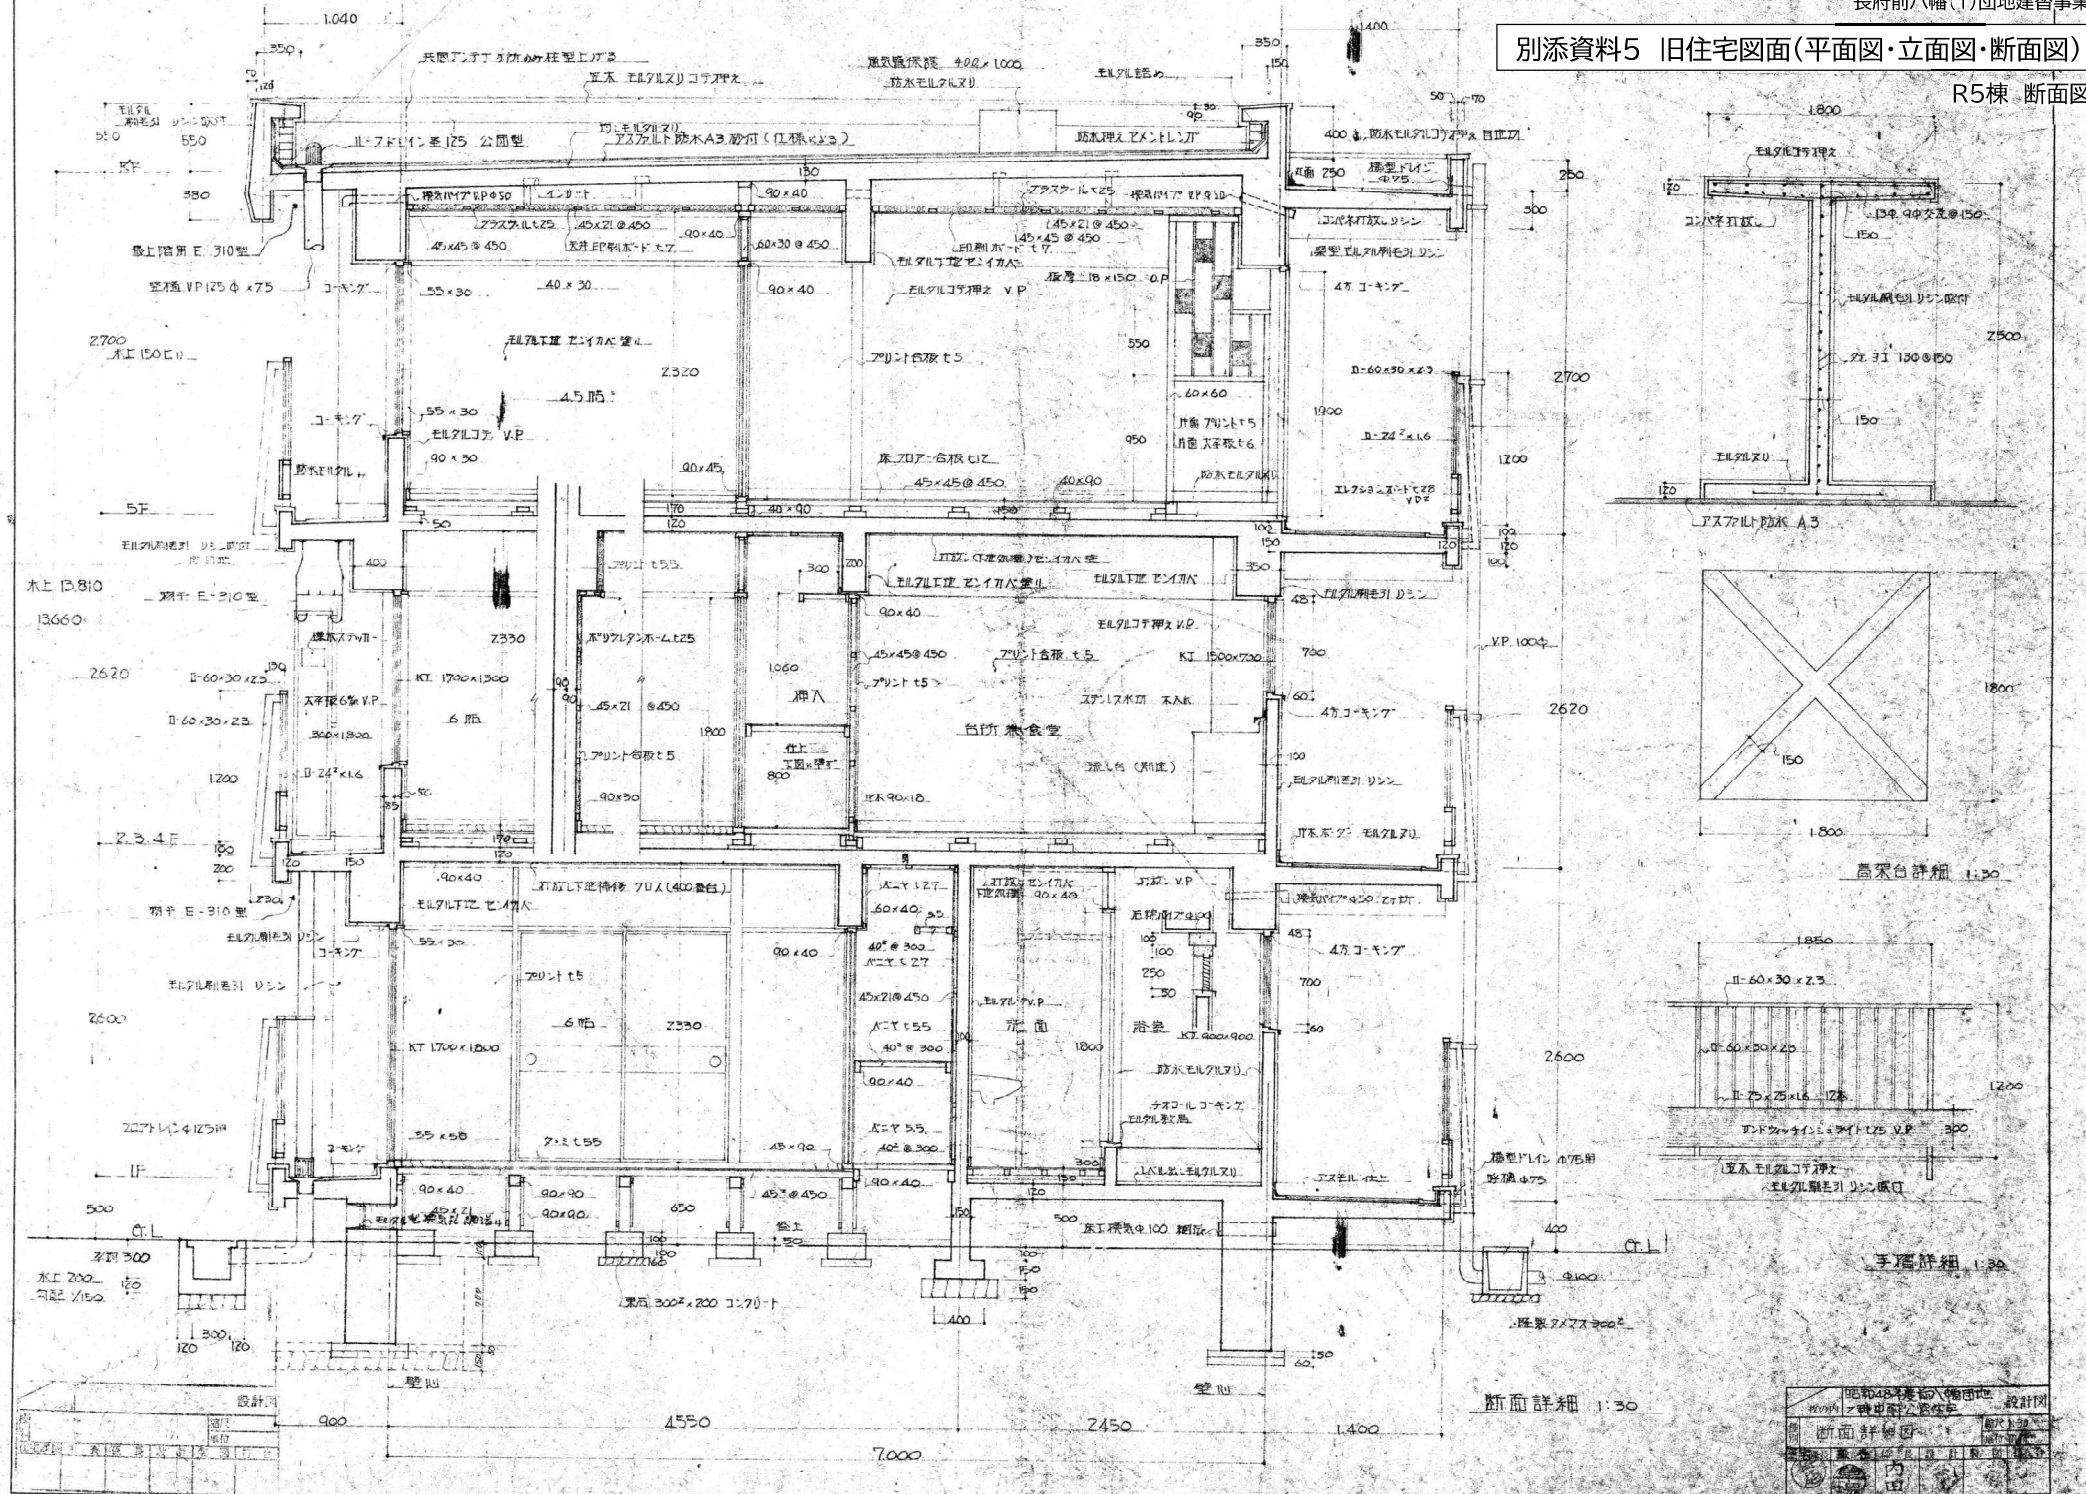

[illegible]

清面姿因

侧面姿势

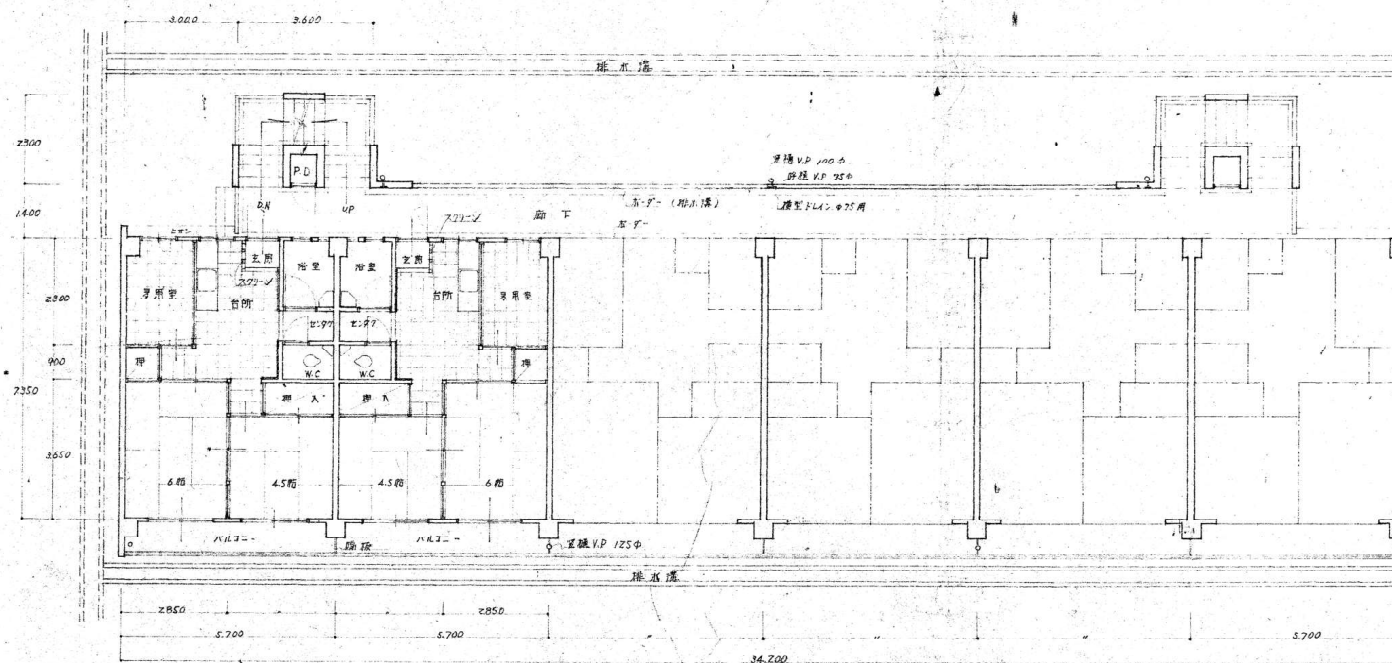

平面图 5:100

昭和48年度前八時國地

小栗平町公養生堂

日而返假

平陽縣志

三	六	九	四
---	---	---	---

100

--	--

枚の内	
-----	--

40

5/19								
100	20	100	10	50	10	10	10	10


建築課長	冊、院	庫	長	課

--	--	--	--	--	--

--	--	--	--	--


別添資料5 旧住宅図面(平面図・立面図・断面図)

R6棟 断面図

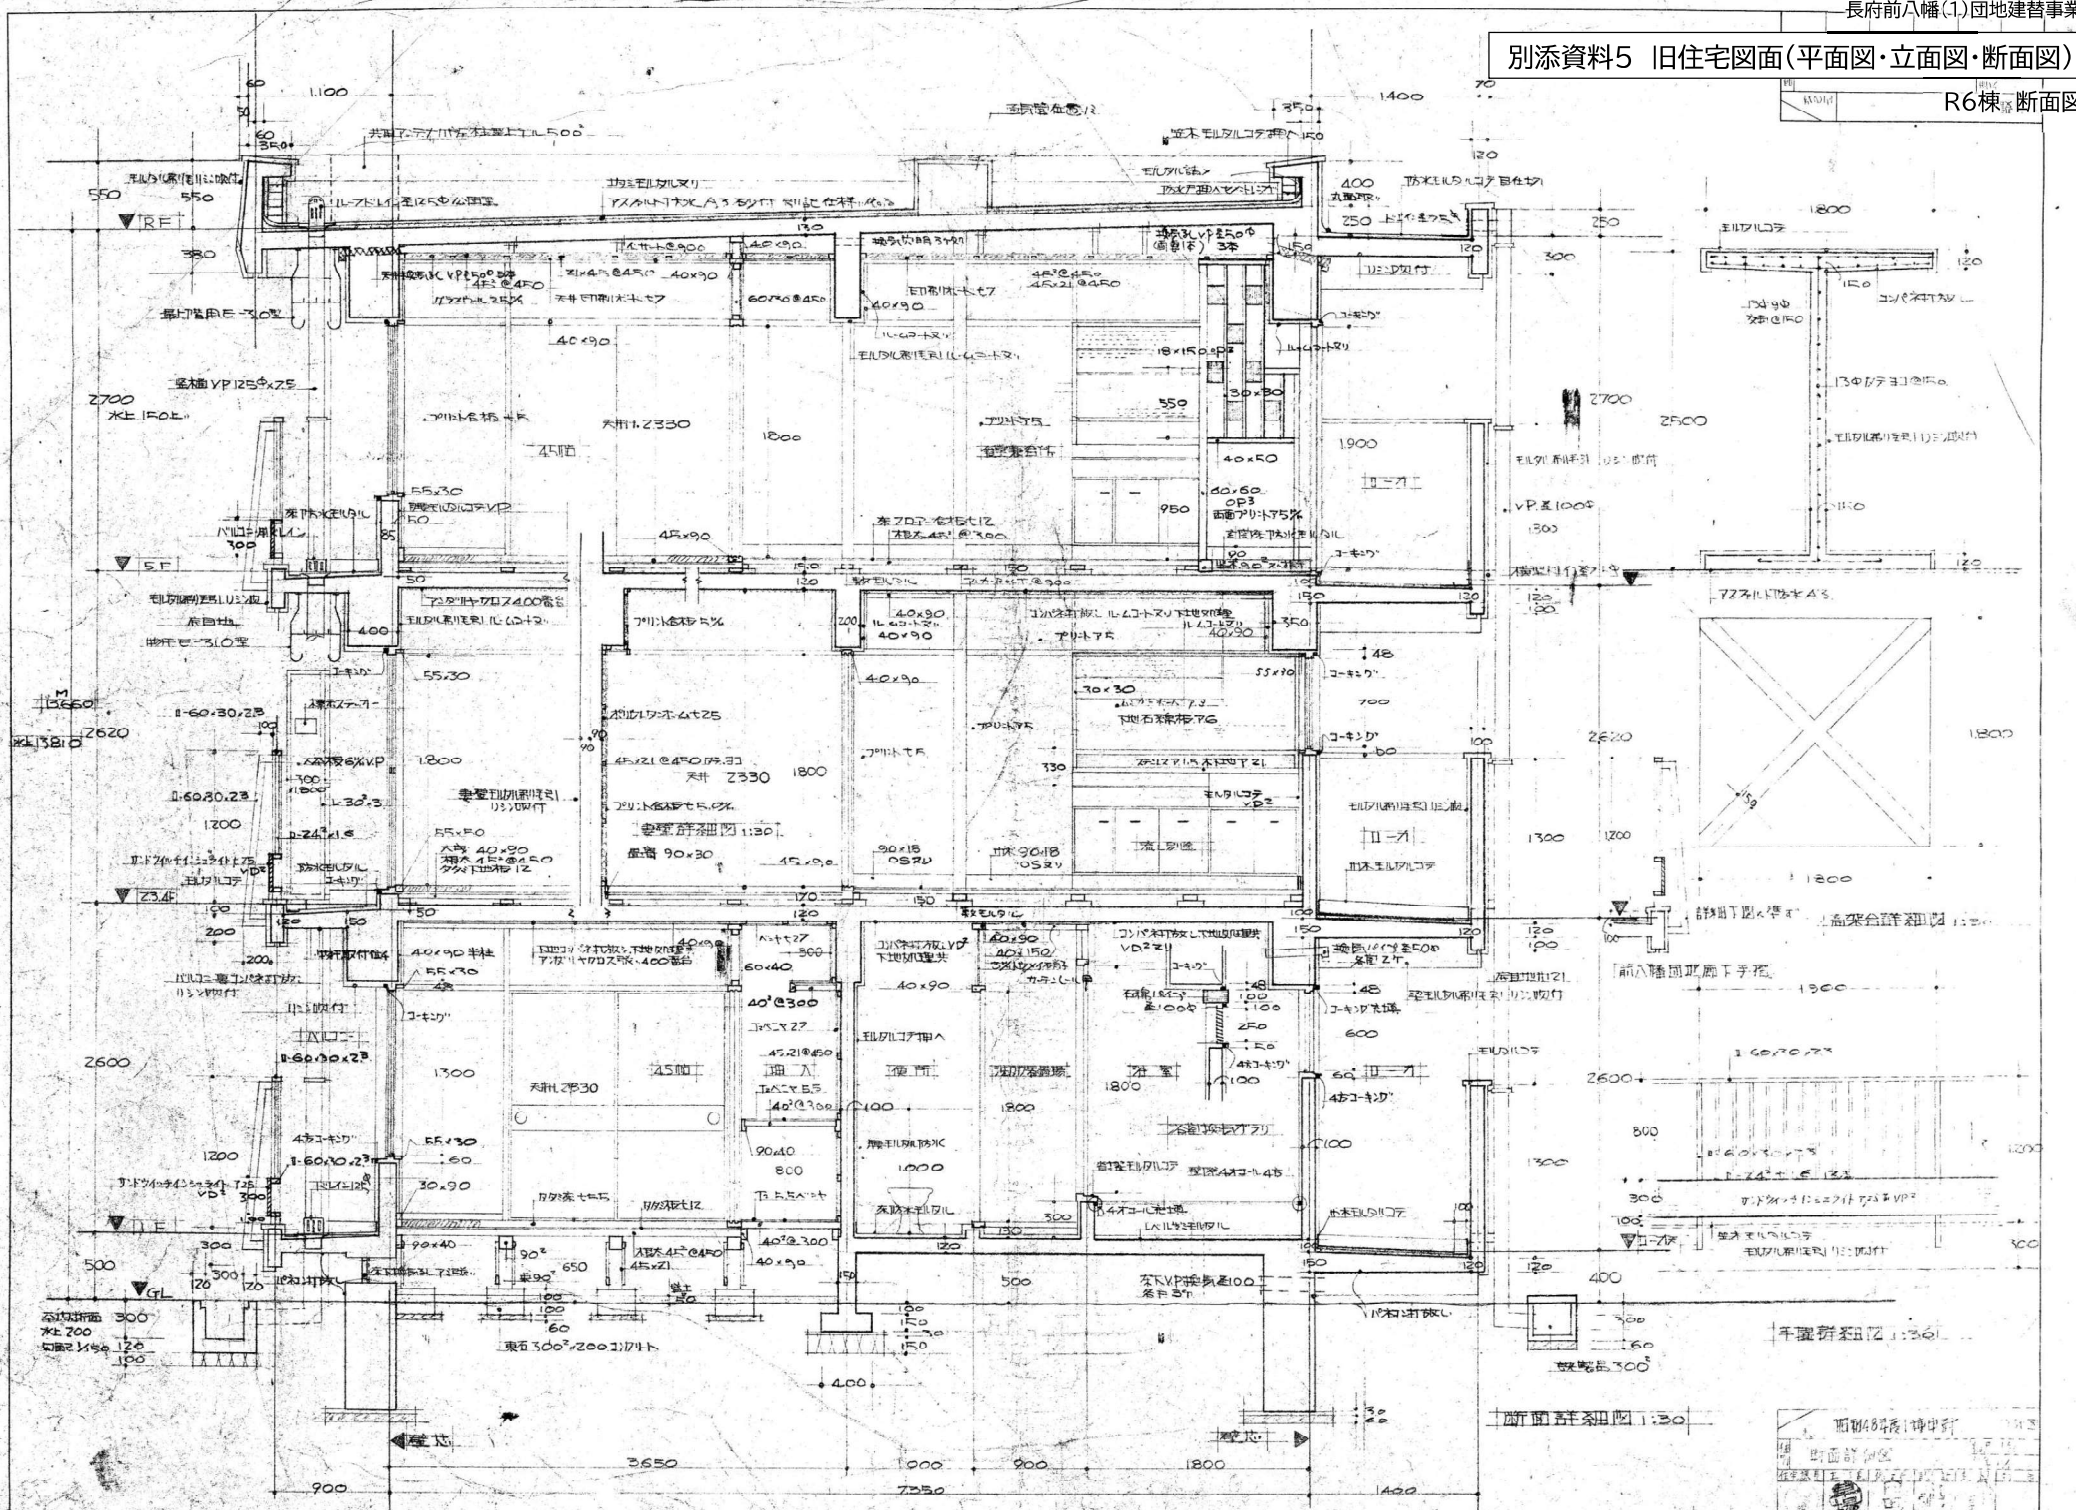


別添資料5 旧住宅図面(平面図・立面図・断面図)


R7棟 平面図・立面図

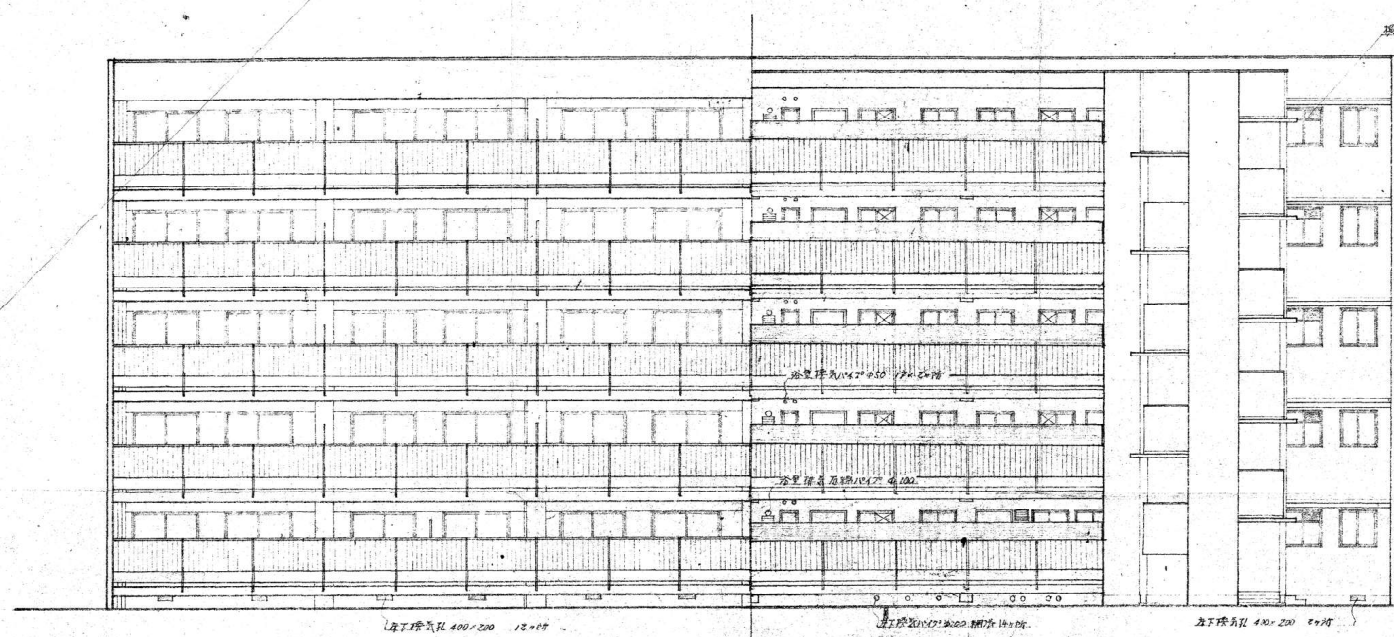



正面図

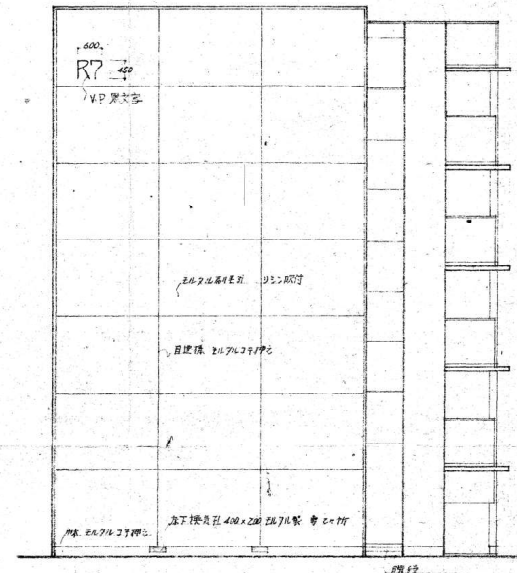

側面図

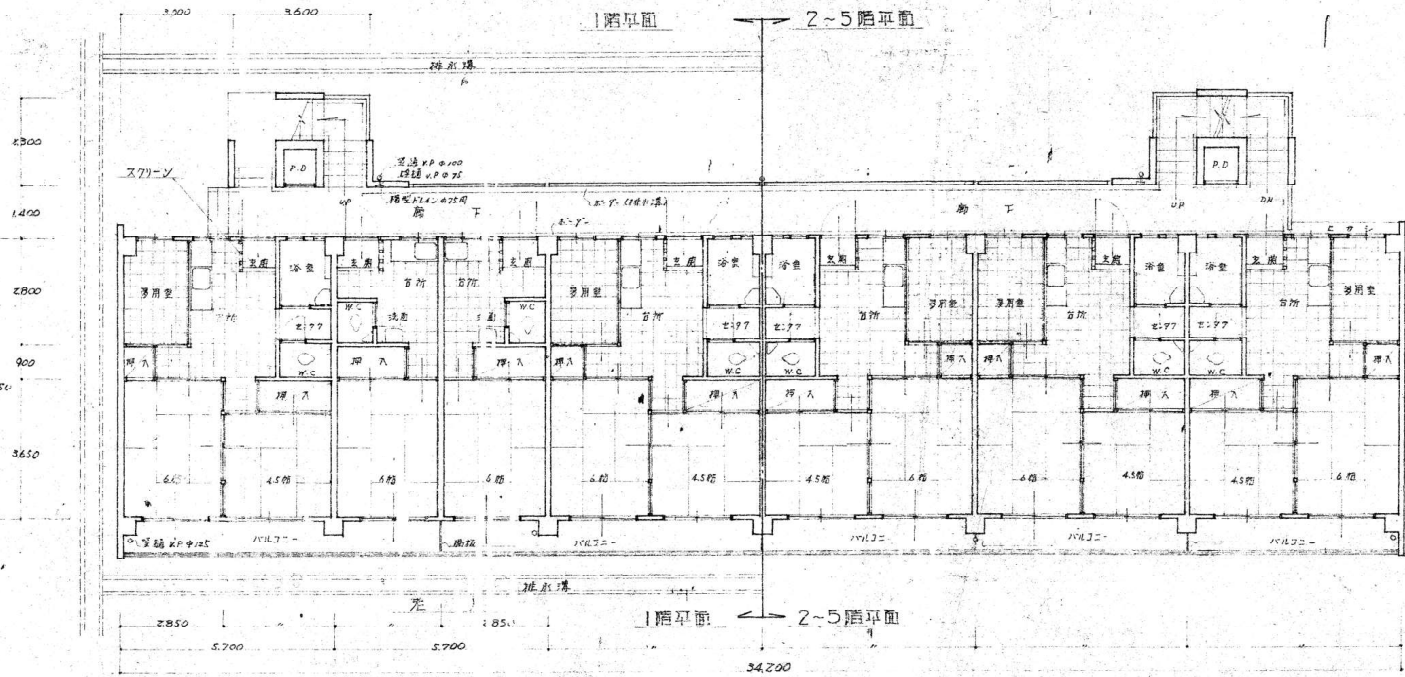


1階平面 2~5階平面

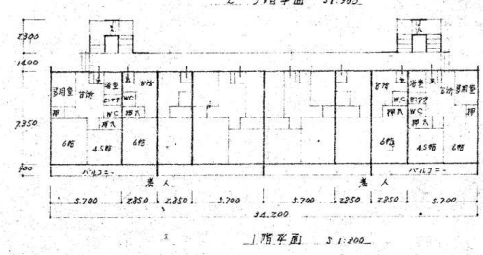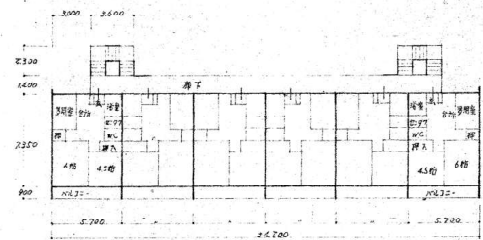

図名 旧住宅図面(平面図・立面図・断面図) 図号 R7棟 図尺 1/100		設計者 設計日 校核者 校核日
図面内容 1階平面 2~5階平面 正面図 側面図 断面図		設計図 縮尺 1/100 単位 m 建築関係図 設計図 校核図 訂正図


別添資料5 旧住宅図面(平面図・立面図・断面図)

R7棟 断面図

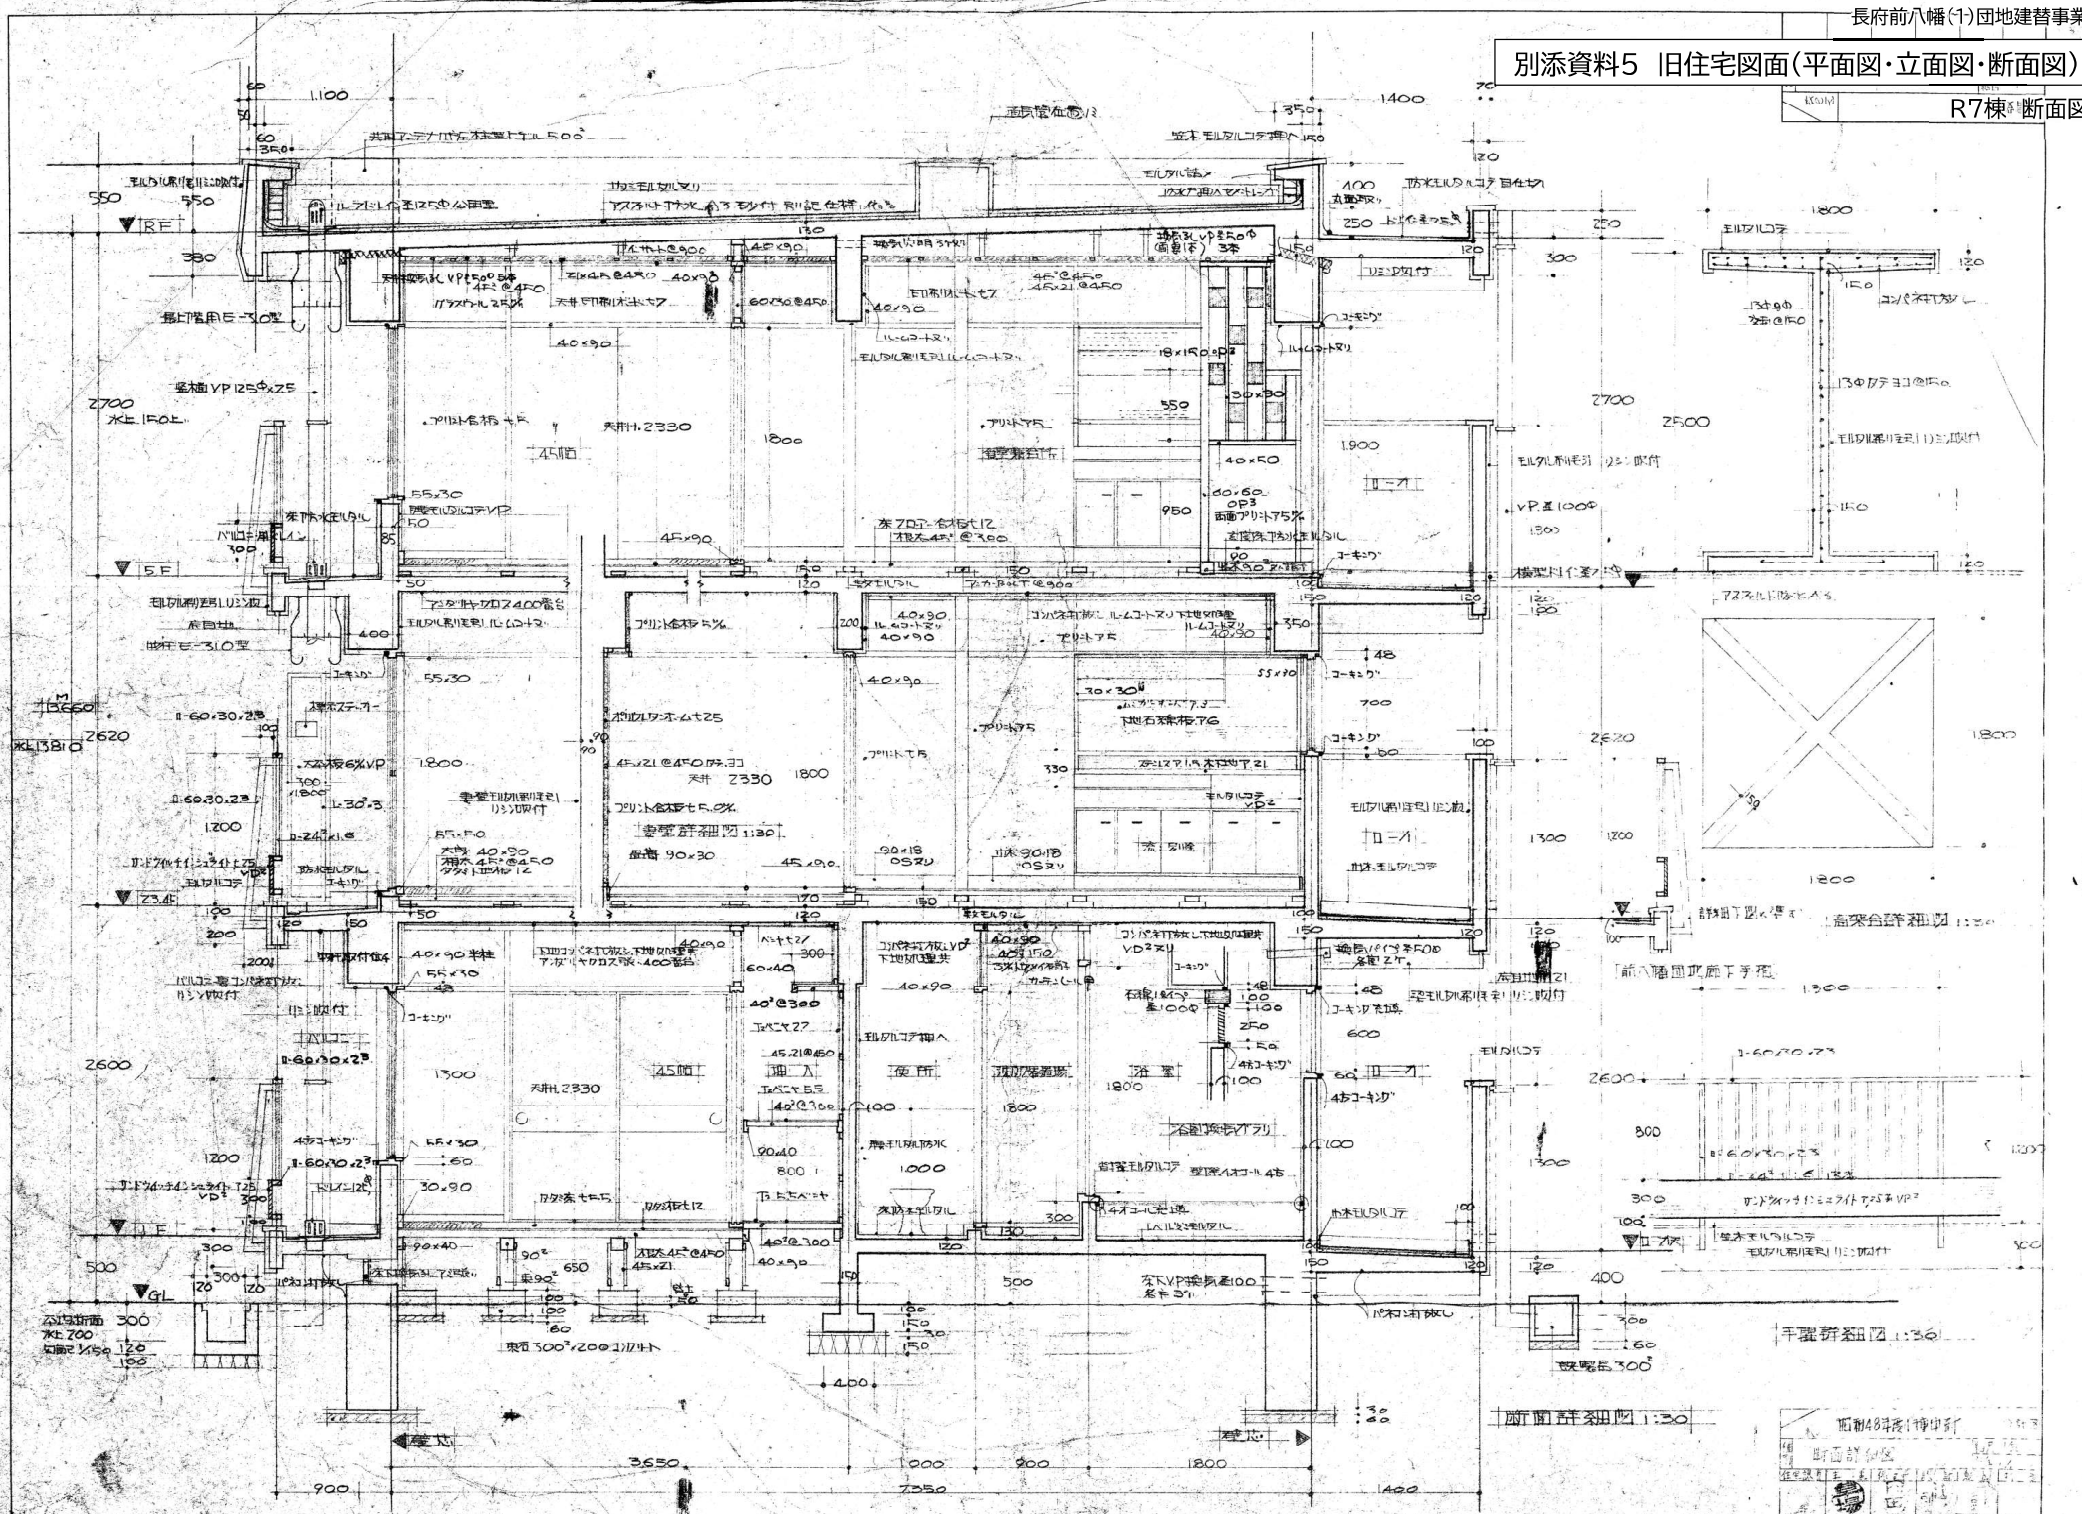

別添資料5 旧住宅図面(平面図・立面図・断面図)

集会所 平面図

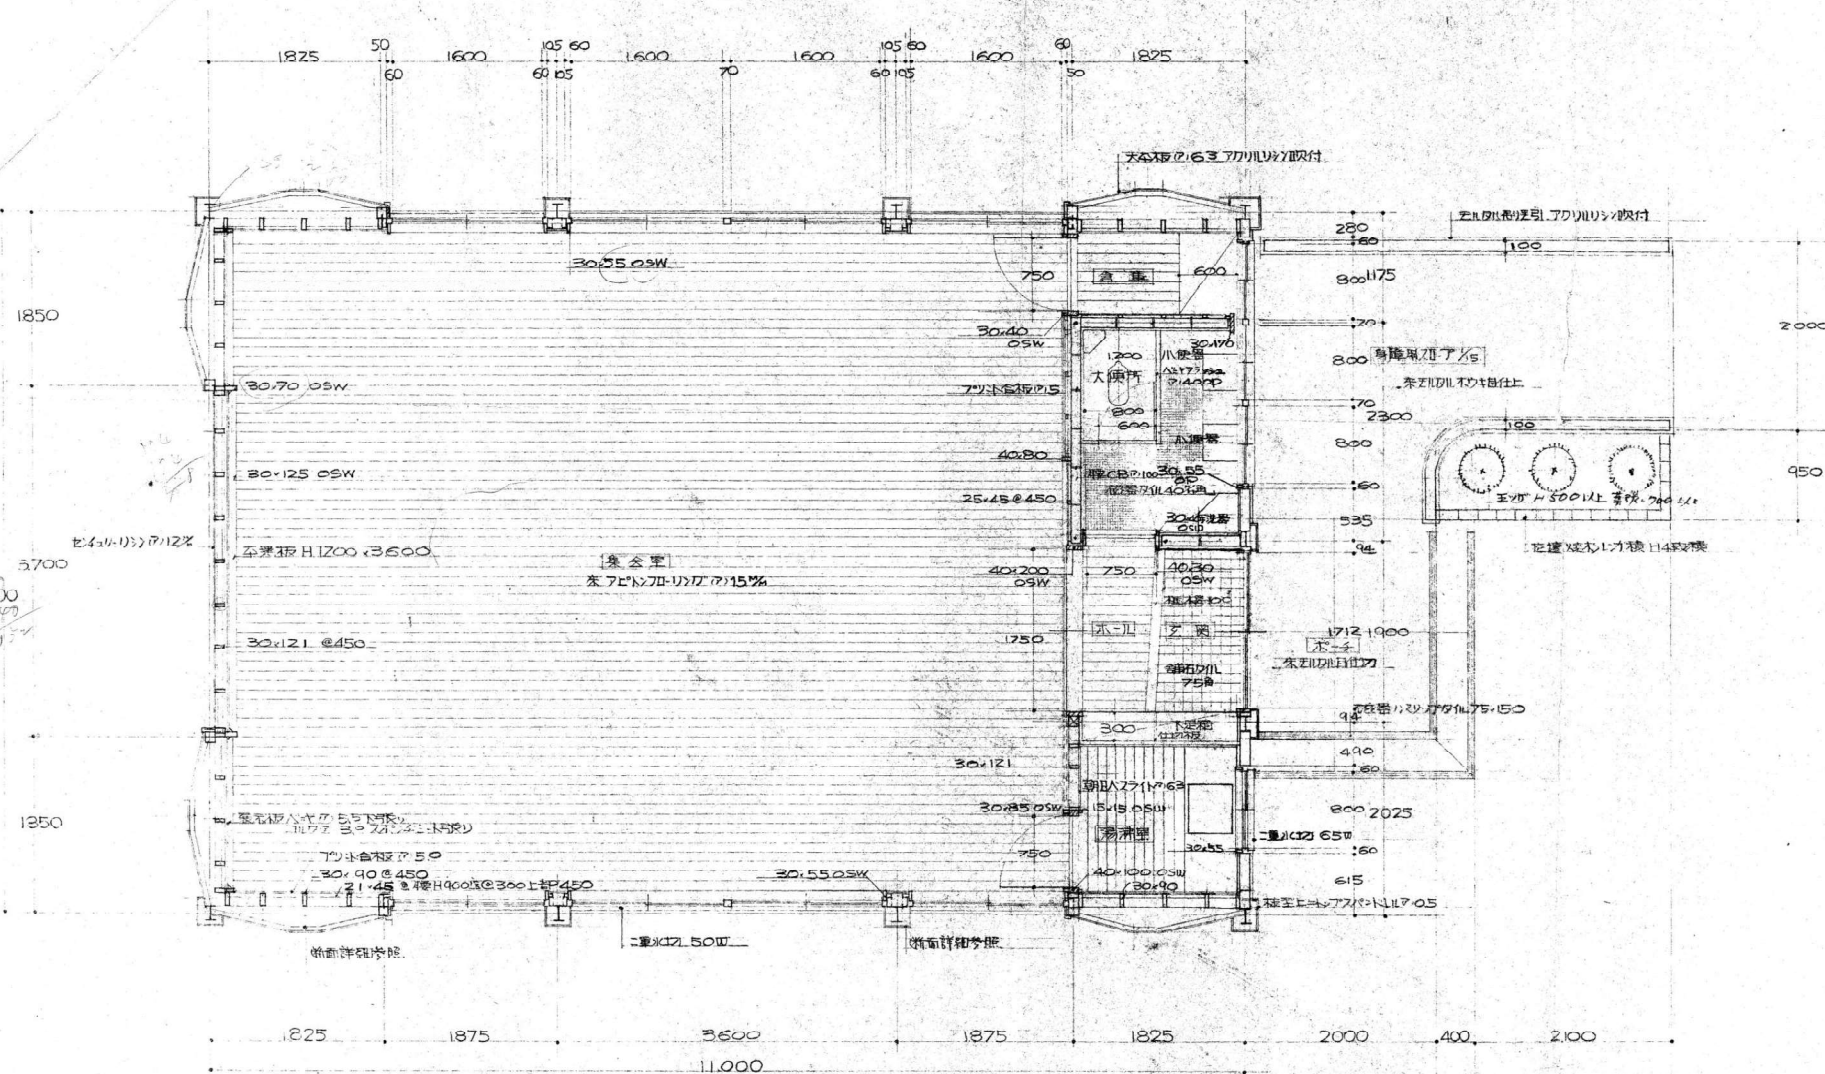


平面詳細図 1:40


4	市営	長府前八幡住宅団地新築工事 設計図
4	枚の内	
平面詳細図	縮尺 1:40	単位 M
住宅課長	課長補佐	係長
設計	製図	打合

別添資料5 旧住宅図面(平面図・立面図・断面図)


集会所 立面図

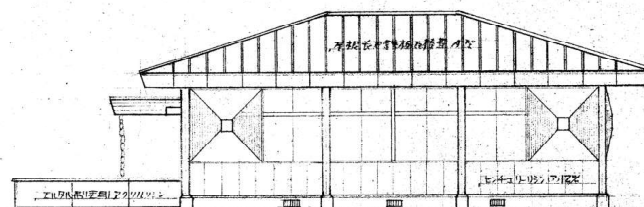


西面姿図 S=1/100

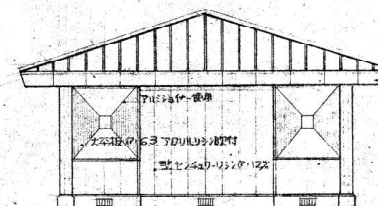

南面姿図 S=1/100

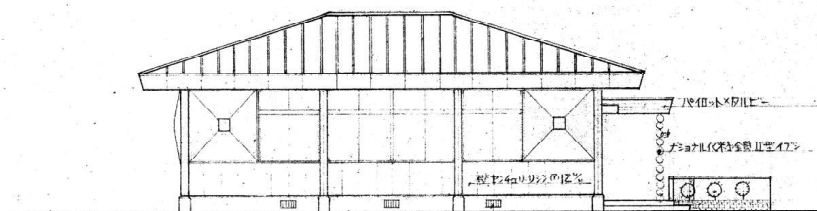

東面姿図 S=1/100

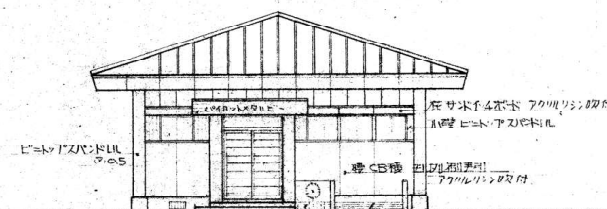

北面姿図 S=1/100

3	市営	長府前八幡住宅団地建替事業設計図
3	枚の内	
縮尺	1:100	単位 M
住宅課長	課長補佐	係長
設計	製図	打合

