

# 建物図面 (1/6)

(各階平面図)

家屋番号 734番1の1


建物の所在 下関市菊川町大字田部字井垣734番地1

## 各階平面図

これは図面に記録されている内容を証明した書面である。  
令和8年3月3日  
山口地方支務局下関支局

登記官

中村英樹

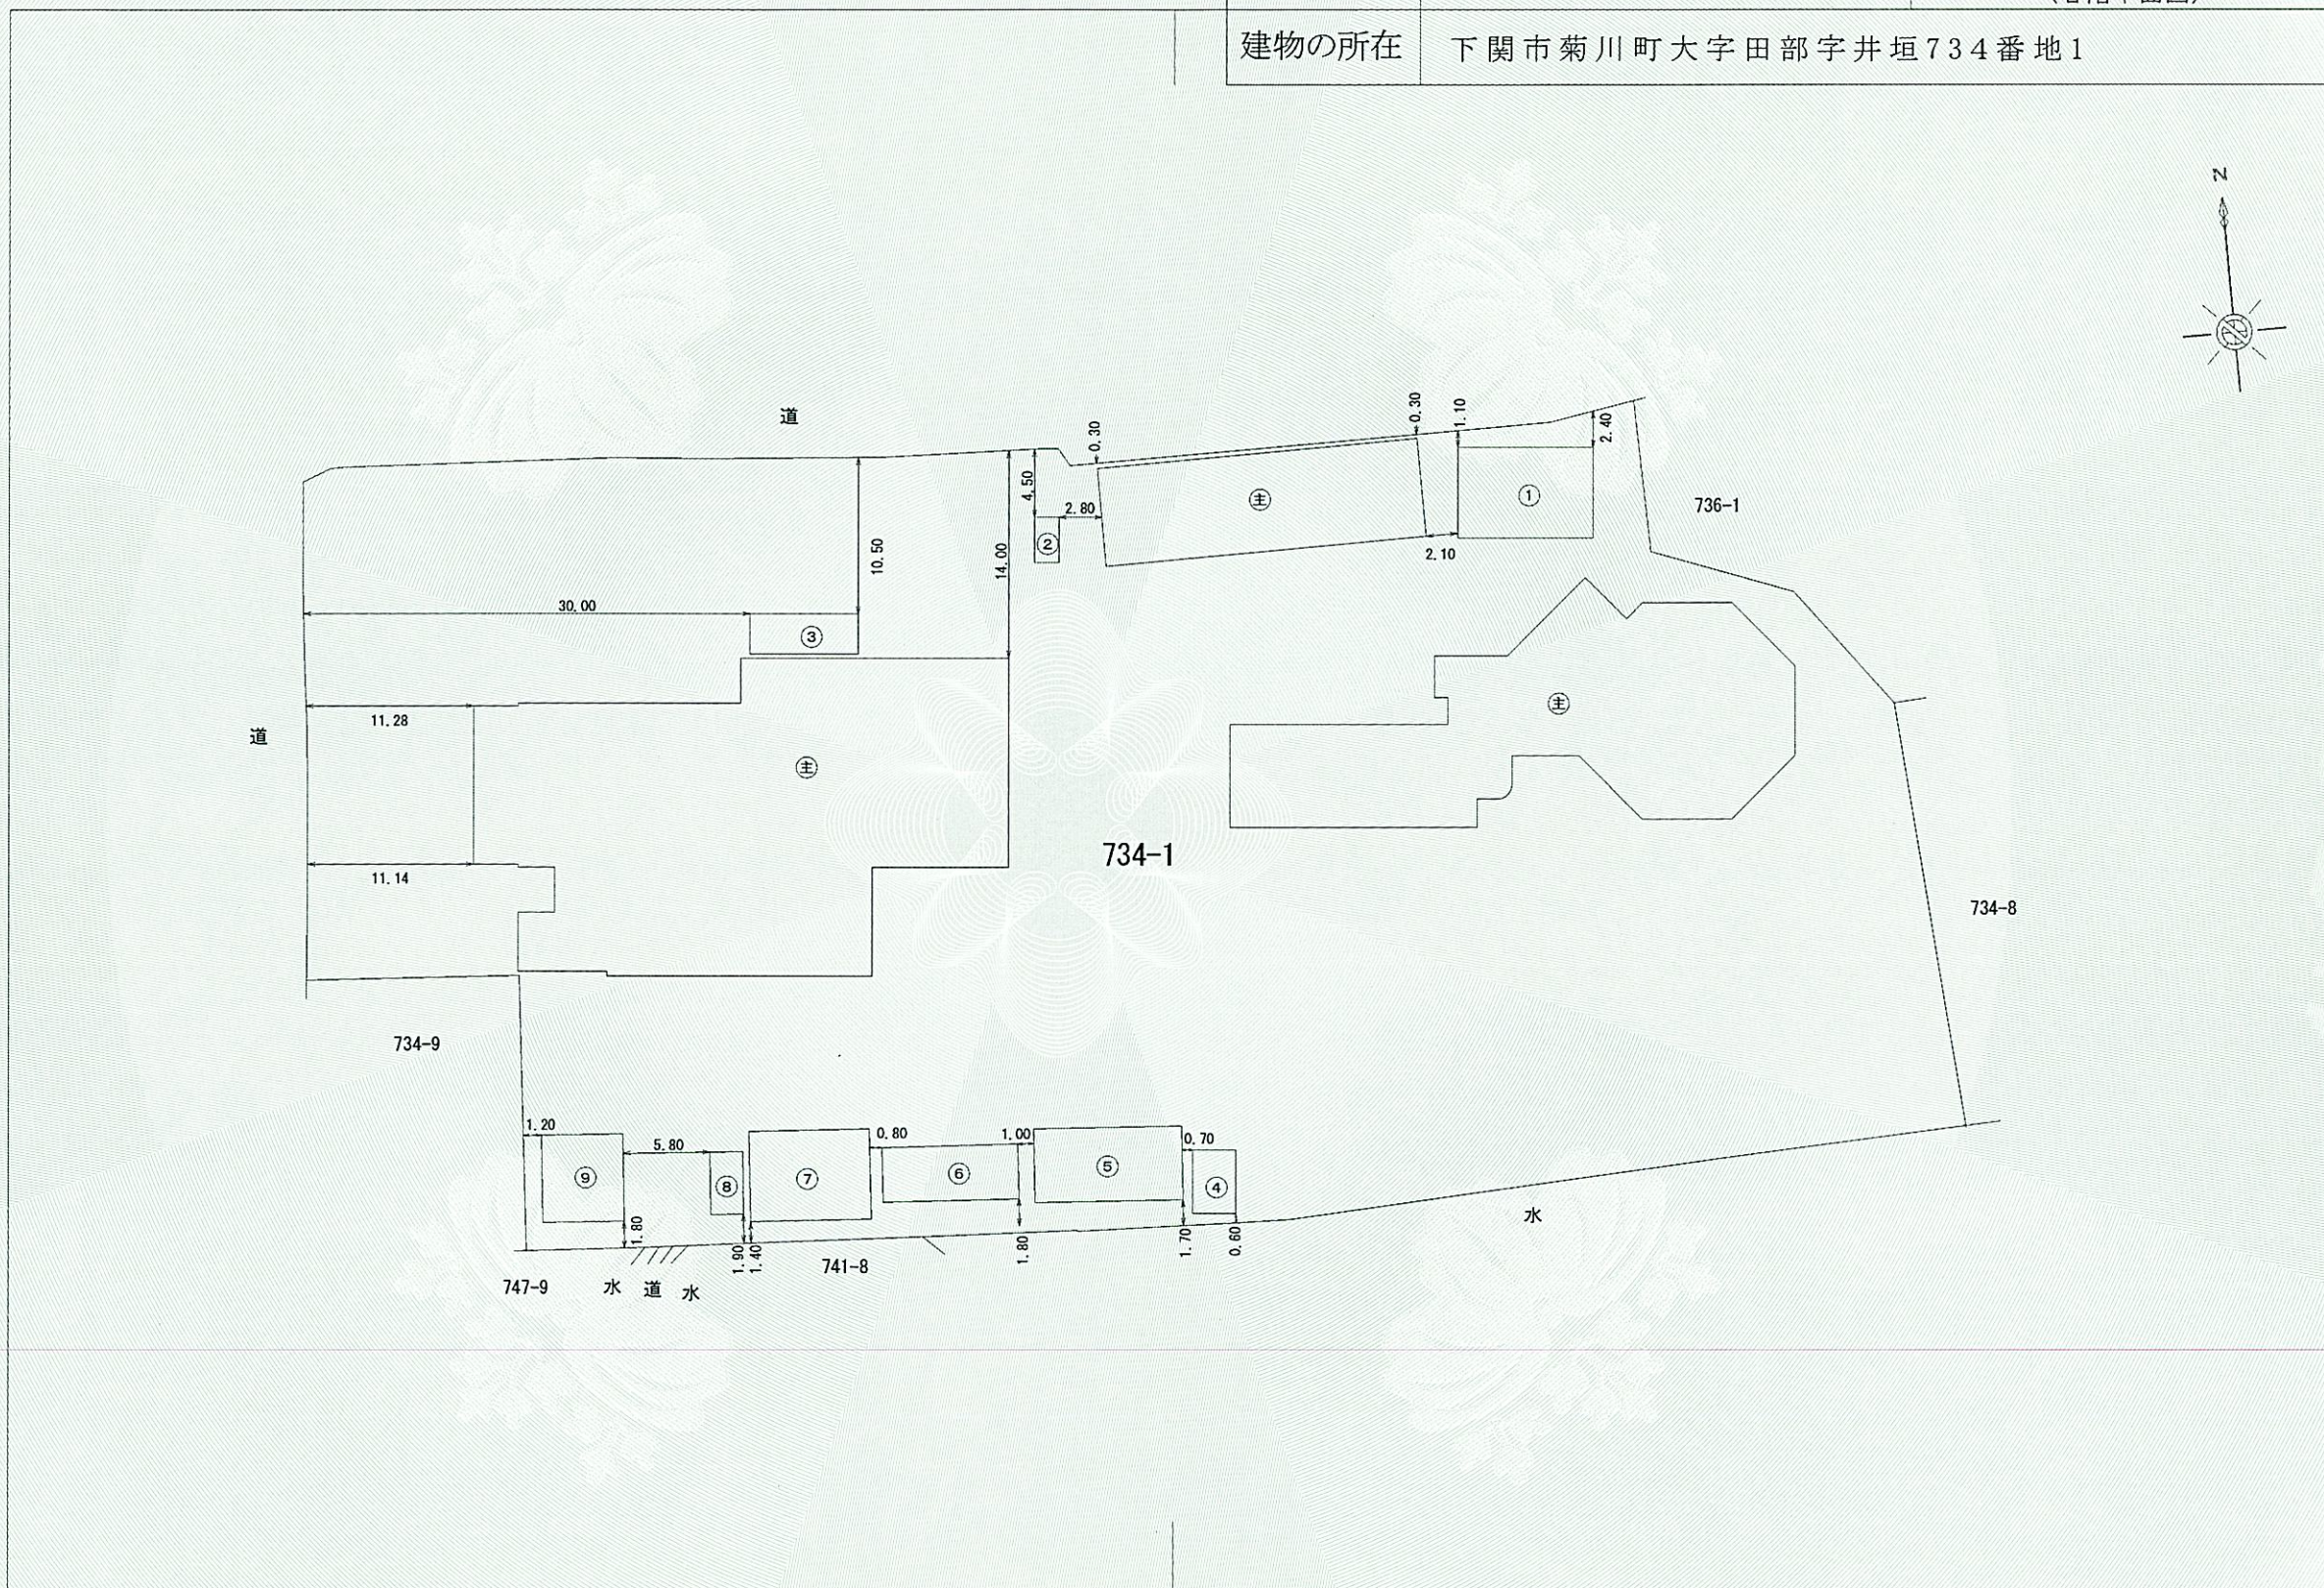

作成者	土地家屋調査士 下関市菊川町大字上岡枝2289番地 中橋明弘 (令和5年3月20日作成)	縮尺	申請人	下関市長 前田晋太郎	縮尺	1 / 500
-----	--	----	-----	------------	----	---------

これは図面に記録されている内容を証明した書面である。  
令和8年3月3日  
山口地方務局下関支局

登記官

中村英樹




# 各階平面図

家屋番号	734番1の1
建物の所在	下関市菊川町大字田部字井垣734番地1

# 建物図面 (2/6)

(各階平面図)

主である建物1階

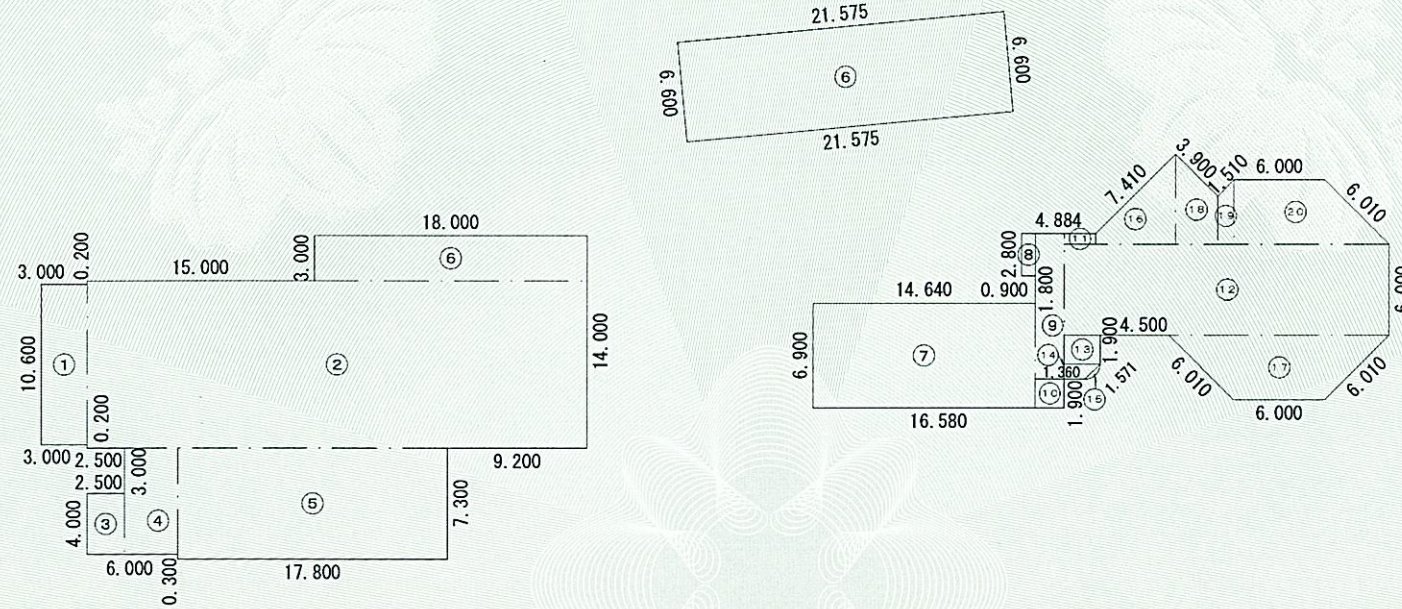

求積表

①	3.000 x 10.600	=	31.800000
②	33.000 x 11.000	=	363.000000
③	2.500 x 4.000	=	10.000000
④	3.500 x 7.000	=	24.500000
⑤	17.800 x 7.300	=	129.940000
⑥	18.000 x 3.000	=	54.000000
⑦	21.575 x 6.600	=	142.395000
⑧	14.640 x 6.900	=	101.016000
⑨	0.900 x 2.800	=	2.520000
⑩	1.940 x 9.600	=	18.624000
⑪	1.940 x 1.900	=	3.686000
⑫	2.044 x 0.700	=	1.430800
⑬	21.360 x 6.000	=	128.160000
⑭	2.360 x 1.900	=	4.484000
⑮	(2.360 + 1.360) x 1.000 / 2	=	1.860000
⑯	$1.000^2 \times \frac{\pi}{4}$	=	0.785398
⑰	$1.000^2 \times \sin 90^\circ 00' / 2$	=	0.2853982
⑱	(0.700 + 5.940) x 5.240 / 2	=	17.396800
⑲	(6.000 + 14.500) x 4.250 / 2	=	43.562500
⑳	(5.940 + 3.182) x 2.758 / 2	=	12.579238
㉑	(3.182 + 4.250) x 1.068 / 2	=	3.968688
㉒	(6.000 + 10.250) x 4.250 / 2	=	34.531250

計 1129.7396742  
床面積 1129.73㎡

作成者	土地家屋調査士 下関市菊川町大字上岡枝2289番地 中橋明弘 (令和5年3月20日作成)	縮尺		申請人	下関市長 前田晋太郎	縮尺	1 / 500
-----	--	----	--	-----	------------	----	---------

# 建物図面 (3/6)


(各階平面図)

家屋番号 734番1の1

建物の所在 下関市菊川町大字田部字井垣734番地1

## 各階平面図

主である建物2階

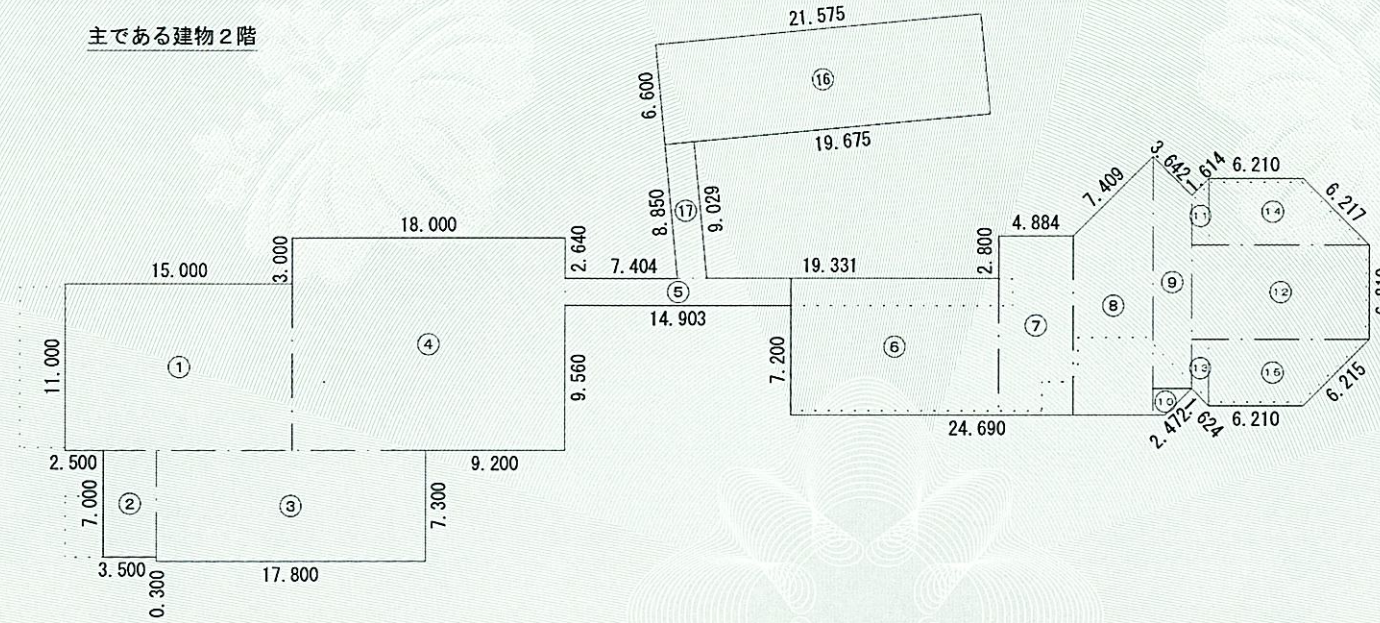

### 求積表

①	15.000 × 11.000	= 165.000000
②	3.500 × 7.000	= 24.500000
③	17.800 × 7.300	= 129.940000
④	18.000 × 14.000	= 252.000000
⑤	14.903 × 1.800	= 26.825400
⑥	13.740 × 9.000	= 123.660000
⑦	4.884 × 11.800	= 57.631200
⑧	(17.039 + 11.800) × 5.239 / 2	= 75.5437605
⑨	(15.291 + 12.716) × 2.575 / 2	= 36.0590125
⑩	(2.575 + 0.827) × 1.748 / 2	= 2.973348
⑪	(3.259 + 4.395) × 1.146 / 2	= 4.385742
⑫	11.753 × 6.210	= 72.986130
⑬	(4.395 + 3.247) × 1.148 / 2	= 4.386508
⑭	(6.210 + 10.607) × 4.395 / 2	= 36.9553575
⑮	(10.605 + 6.210) × 4.395 / 2	= 36.9509625
⑯	21.575 × 6.600	= 142.395000
⑰	(9.029 + 8.850) × 1.900 / 2	= 16.985050

計 1209.177471  
床面積 1209.17㎡

これは図面に記録されている内容を証明した書面である。  
令和8年3月3日 山口地方事務局下関支局

登記官

中村英樹



作成者 土地家屋調査士 下関市菊川町大字上岡枝2289番地 中橋明弘 (令和5年3月20日作成)

縮尺

申請人 下関市長 前田晋太郎

縮尺 1/500

# 建物図面 (4/6)

(各階平面図)

家屋番号 734番1の1

建物の所在 下関市菊川町大字田部字井垣734番地1

## 各階平面図

主である建物3階



### 求積表

①	3.500 x 9.250	=	32.375000
②	(3.117 + 3.117) x 2.000 / 2	=	6.234000
③	(3.101 + 1.492) x 1.609 / 2	=	3.6950685
④	(1.969 + 3.101) x 1.132 / 2	=	2.869620
⑤	(0.859 + 2.828) x 1.969 / 2	=	3.6298515
⑥	4.553 x 3.600	=	16.390800
⑦	0.828 x 1.600	=	1.324800
⑧	(2.828 + 2.000) x 0.828 / 2	=	1.998792
⑨	(4.731 + 4.731) x 2.000 / 2	=	9.462000
計			77.9799320
床面積			77.97㎡

これは図面に記録されている内容を証明した書面である。  
令和8年3月3日 山口地方事務局下関支局

登記官

中村英樹



作成者 土地家屋調査士 下関市菊川町大字上岡枝2289番地 中橋明弘 (令和5年3月20日作成)

縮尺

申請人 下関市長 前田晋太郎

縮尺 1/500

これは図面に記録されている内容を証明した書面である。  
令和8年3月3日  
山口地方法務局下関支局

登記官

中村英樹



# 各階平面図


# 建物図面(5/6)

(各階平面図)

家屋番号 734番1の1

建物の所在 下関市菊川町大字田部字井垣734番地1

附属建物(符号2)

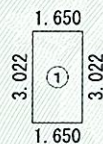


求積表

① 1.650 × 3.022 = 4.986300

床面積 4.98㎡

附属建物(符号1) 1階

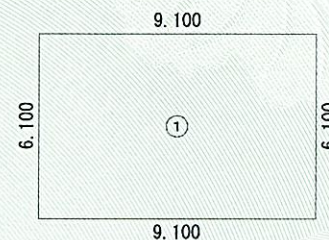


求積表

① 9.100 × 6.100 = 55.510000

床面積 55.51㎡

附属建物(符号3)

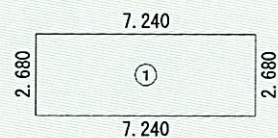


求積表

① 7.240 × 2.680 = 19.403200

床面積 19.40㎡

附属建物(符号1) 2階

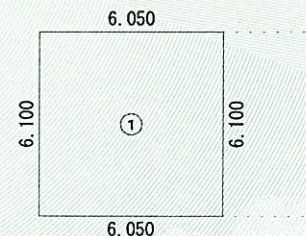


求積表

① 6.050 × 6.100 = 36.905000

床面積 36.90㎡

附属建物(符号4)

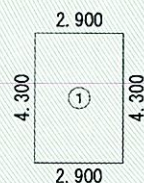

求積表

① 2.900 × 4.300 = 12.470000

床面積 12.47㎡

作成者 土地家屋調査士 下関市菊川町大字上岡枝2289番地 中橋明弘 (令和5年3月20日作成)

縮尺 1/250

申請人 下関市長 前田晋太郎

縮尺 1/250

これは図面に記録されている内容を証明した書面である。  
令和8年3月3日  
山口地方務局下関支局

登記官

中村英樹




# 各階平面図

家屋番号	734番1の1
建物の所在	下関市菊川町大字田部字井垣734番地1

## 建物図面 (6/6) (各階平面図)

附属建物 (符号7)

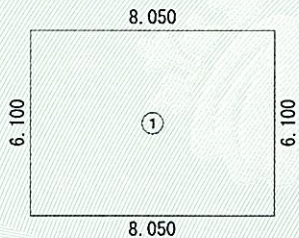


求積表

$$\textcircled{1} \quad 8.050 \times 6.100 = 49.105000$$

床面積 49.10㎡

附属建物 (符号5) 1階

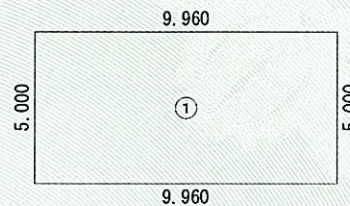


求積表

$$\textcircled{1} \quad 9.960 \times 5.000 = 49.800000$$

床面積 49.80㎡

附属建物 (符号8)

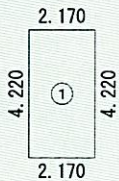


求積表

$$\textcircled{1} \quad 2.170 \times 4.220 = 9.157400$$

床面積 9.15㎡


附属建物 (符号5) 2階

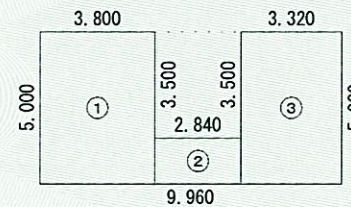

求積表

①	3.800 × 5.000 =	19.000000
②	2.840 × 1.500 =	4.260000
③	3.320 × 5.000 =	16.600000
計		39.860000
床面積		<u>39.86㎡</u>

附属建物 (符号9)

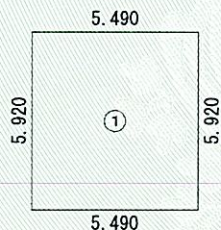


求積表

$$\textcircled{1} \quad 5.490 \times 5.920 = 32.500800$$

床面積 32.50㎡

附属建物 (符号6)

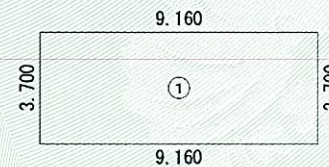

求積表

$$\textcircled{1} \quad 9.160 \times 3.700 = 33.892000$$

床面積 33.89㎡

作成者	土地家屋調査士 下関市菊川町大字上岡枝2289番地 中橋明弘 (令和5年3月20日作成)	縮尺	1/250	申請人	下関市長 前田晋太郎	縮尺	1/250
-----	--	----	-------	-----	------------	----	-------

これは図面に記録されている内容を証明した書面である。  
令和8年3月3日 山口地方事務局下関支局

登記官

中村英樹





# 各階平面図

家屋番号 734番1の2

# 建物図面 (1/2)

(各階平面図)

建物の所在 下関市菊川町大字田部字井垣734番地1

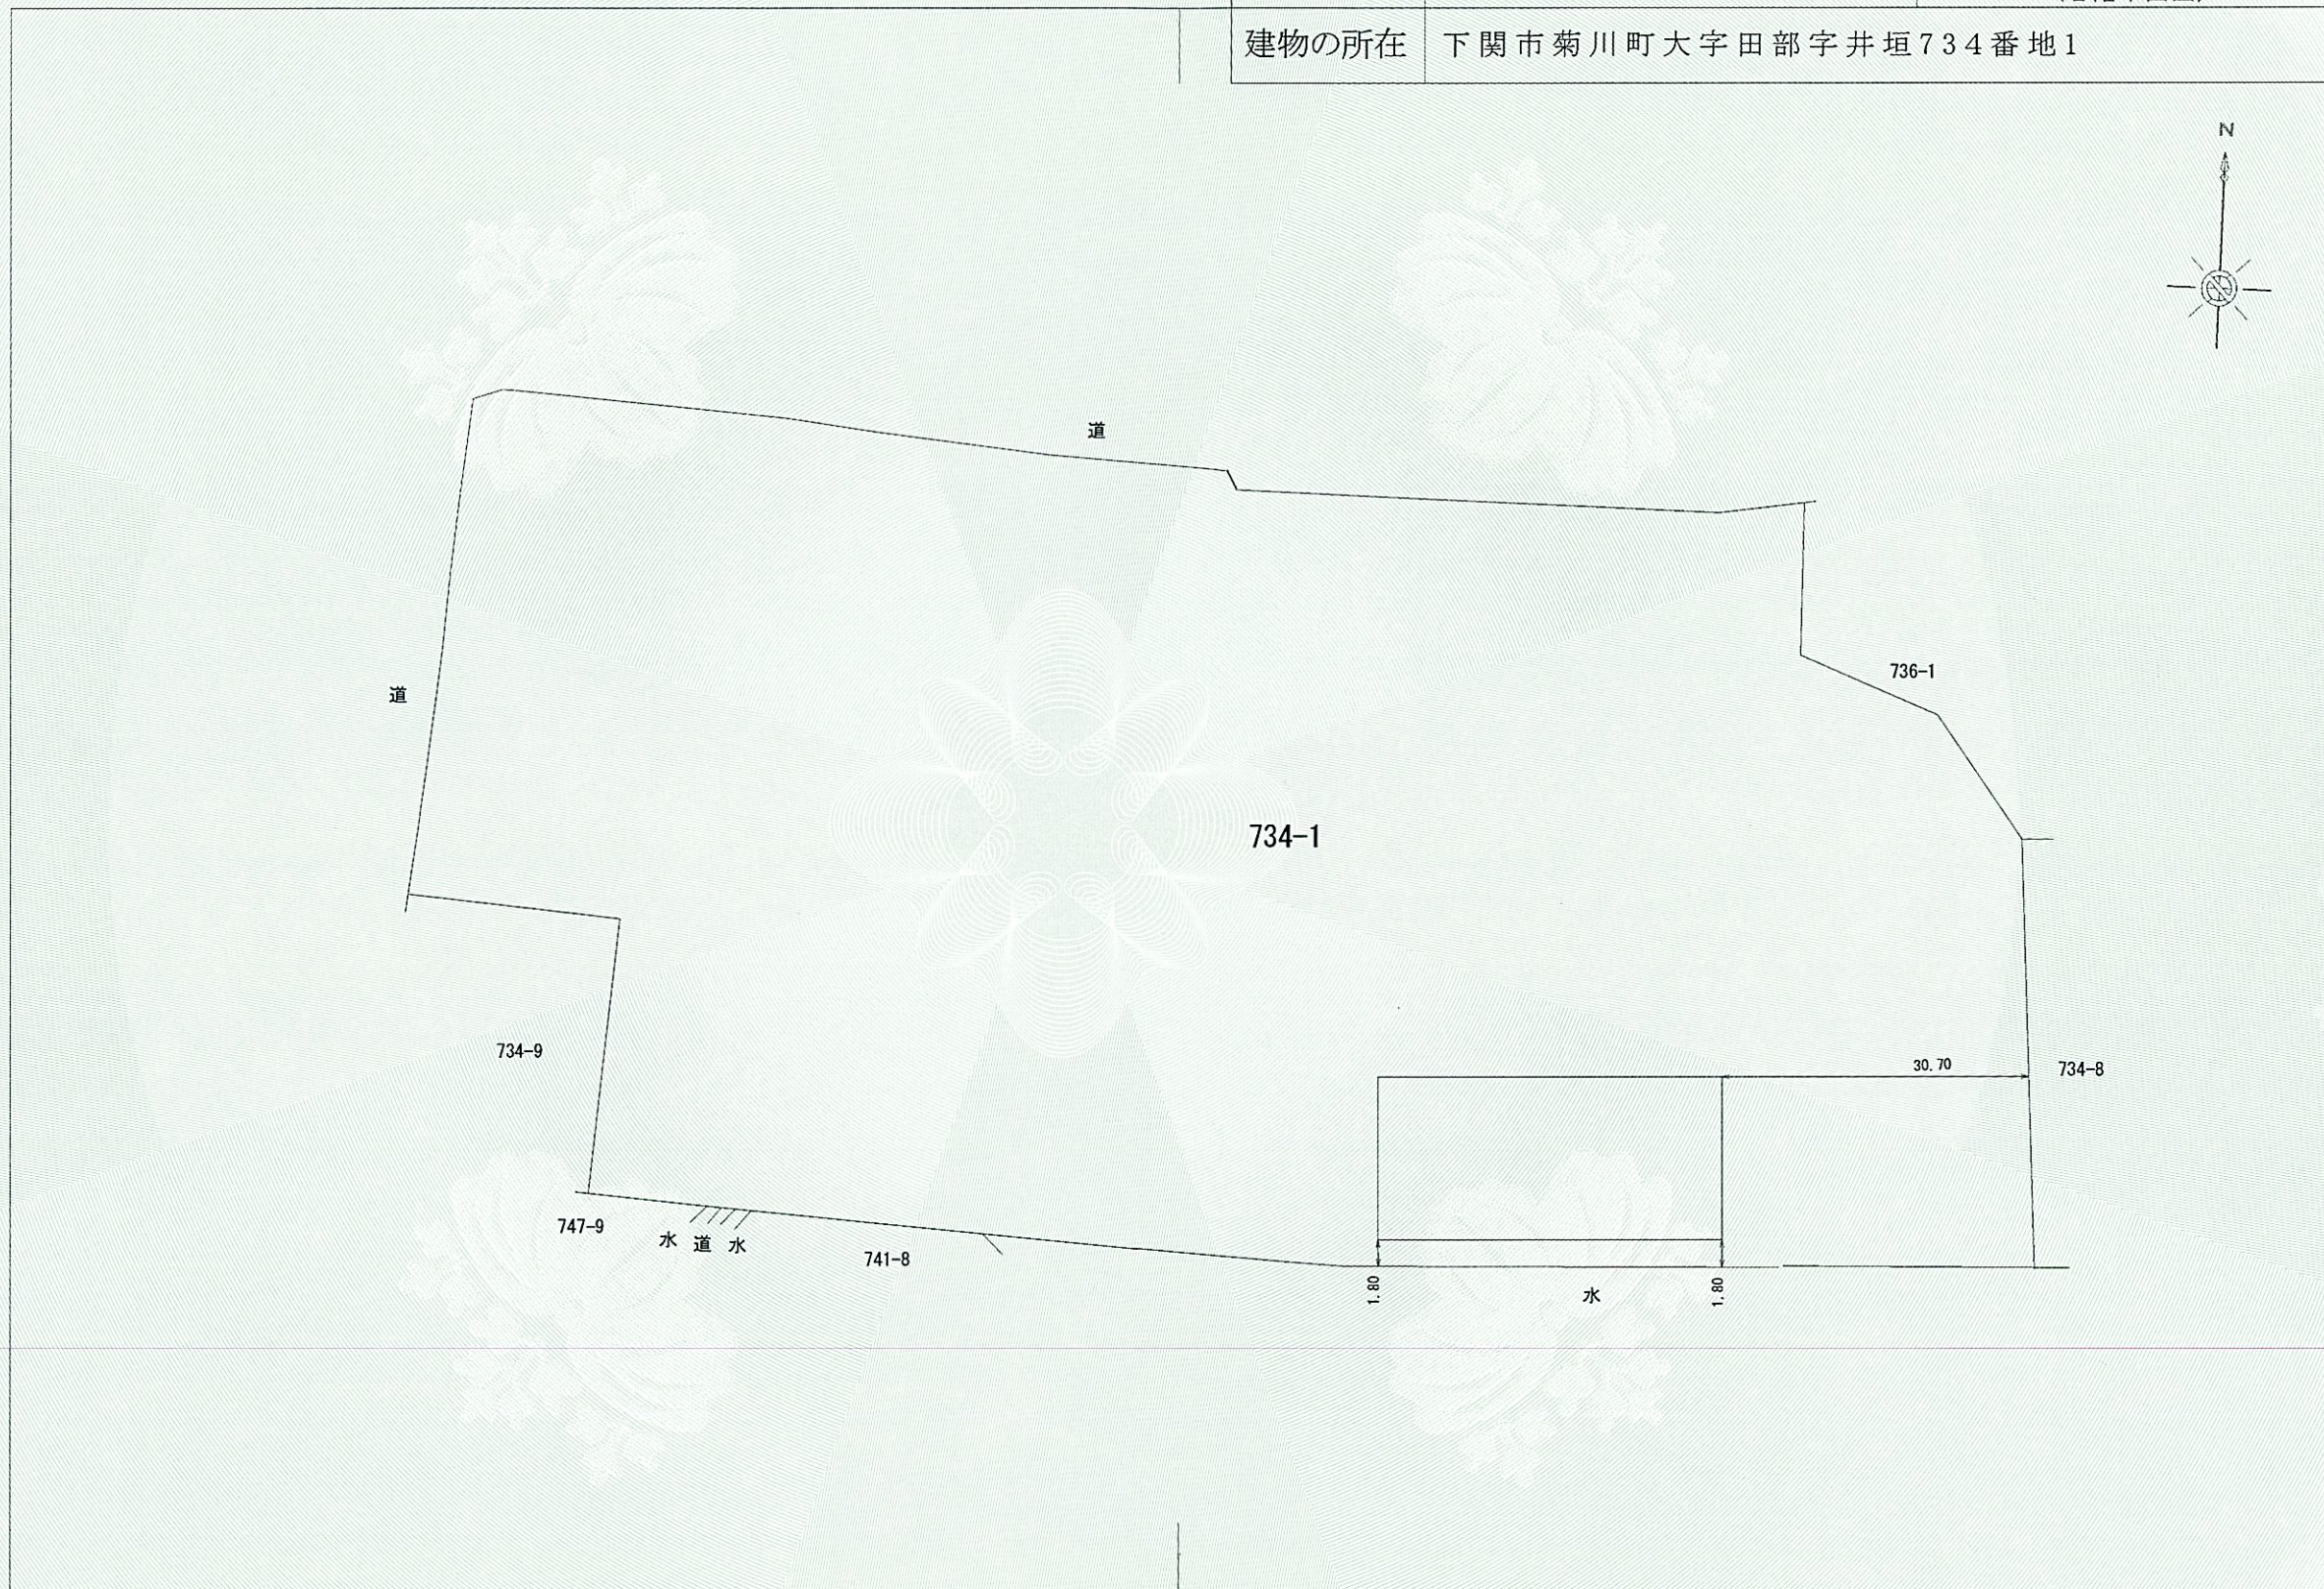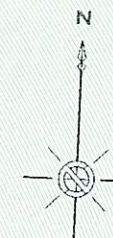

作成者	土地家屋調査士 下関市菊川町大字上岡枝2289番地 中橋明弘 (令和5年3月20日作成)	縮尺	申請人	下関市長 前田晋太郎	縮尺	1 / 500
-----	--	----	-----	------------	----	---------

# 建物図面 (2/2)


(各階平面図)

家屋番号 734番1の2

建物の所在 下関市菊川町大字田部字井垣734番地1

## 各階平面図

1階、2階各階同型

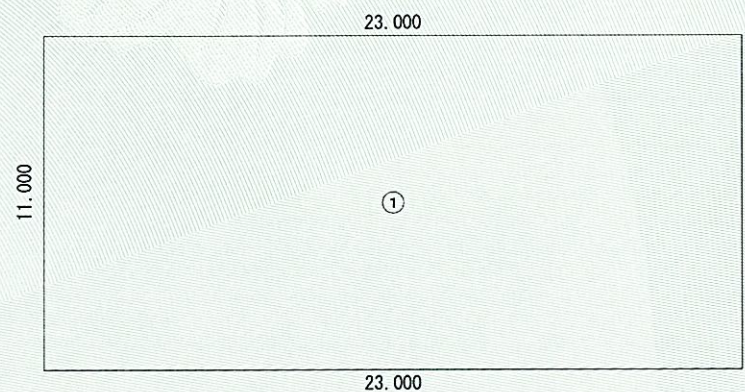

### 求積表

①  $23.000 \times 11.000 = 253.000000$

床面積 253.00㎡

これは図面に記録されている内容を証明した書面である。  
 令和8年3月3日 山口地方務局下関支局

登記官

中村英樹



作成者 土地家屋調査士 下関市菊川町大字上岡枝2289番地 中橋明弘 (令和5年3月20日作成)

縮尺

申請人 下関市長 前田晋太郎

縮尺  $\frac{1}{250}$