


床面積	
斎場管理棟	285.62
同上2F増設	22.66
待合棟	151.69
被褥下	10.60
不 ₁ 子	28.00
合 計	498.57

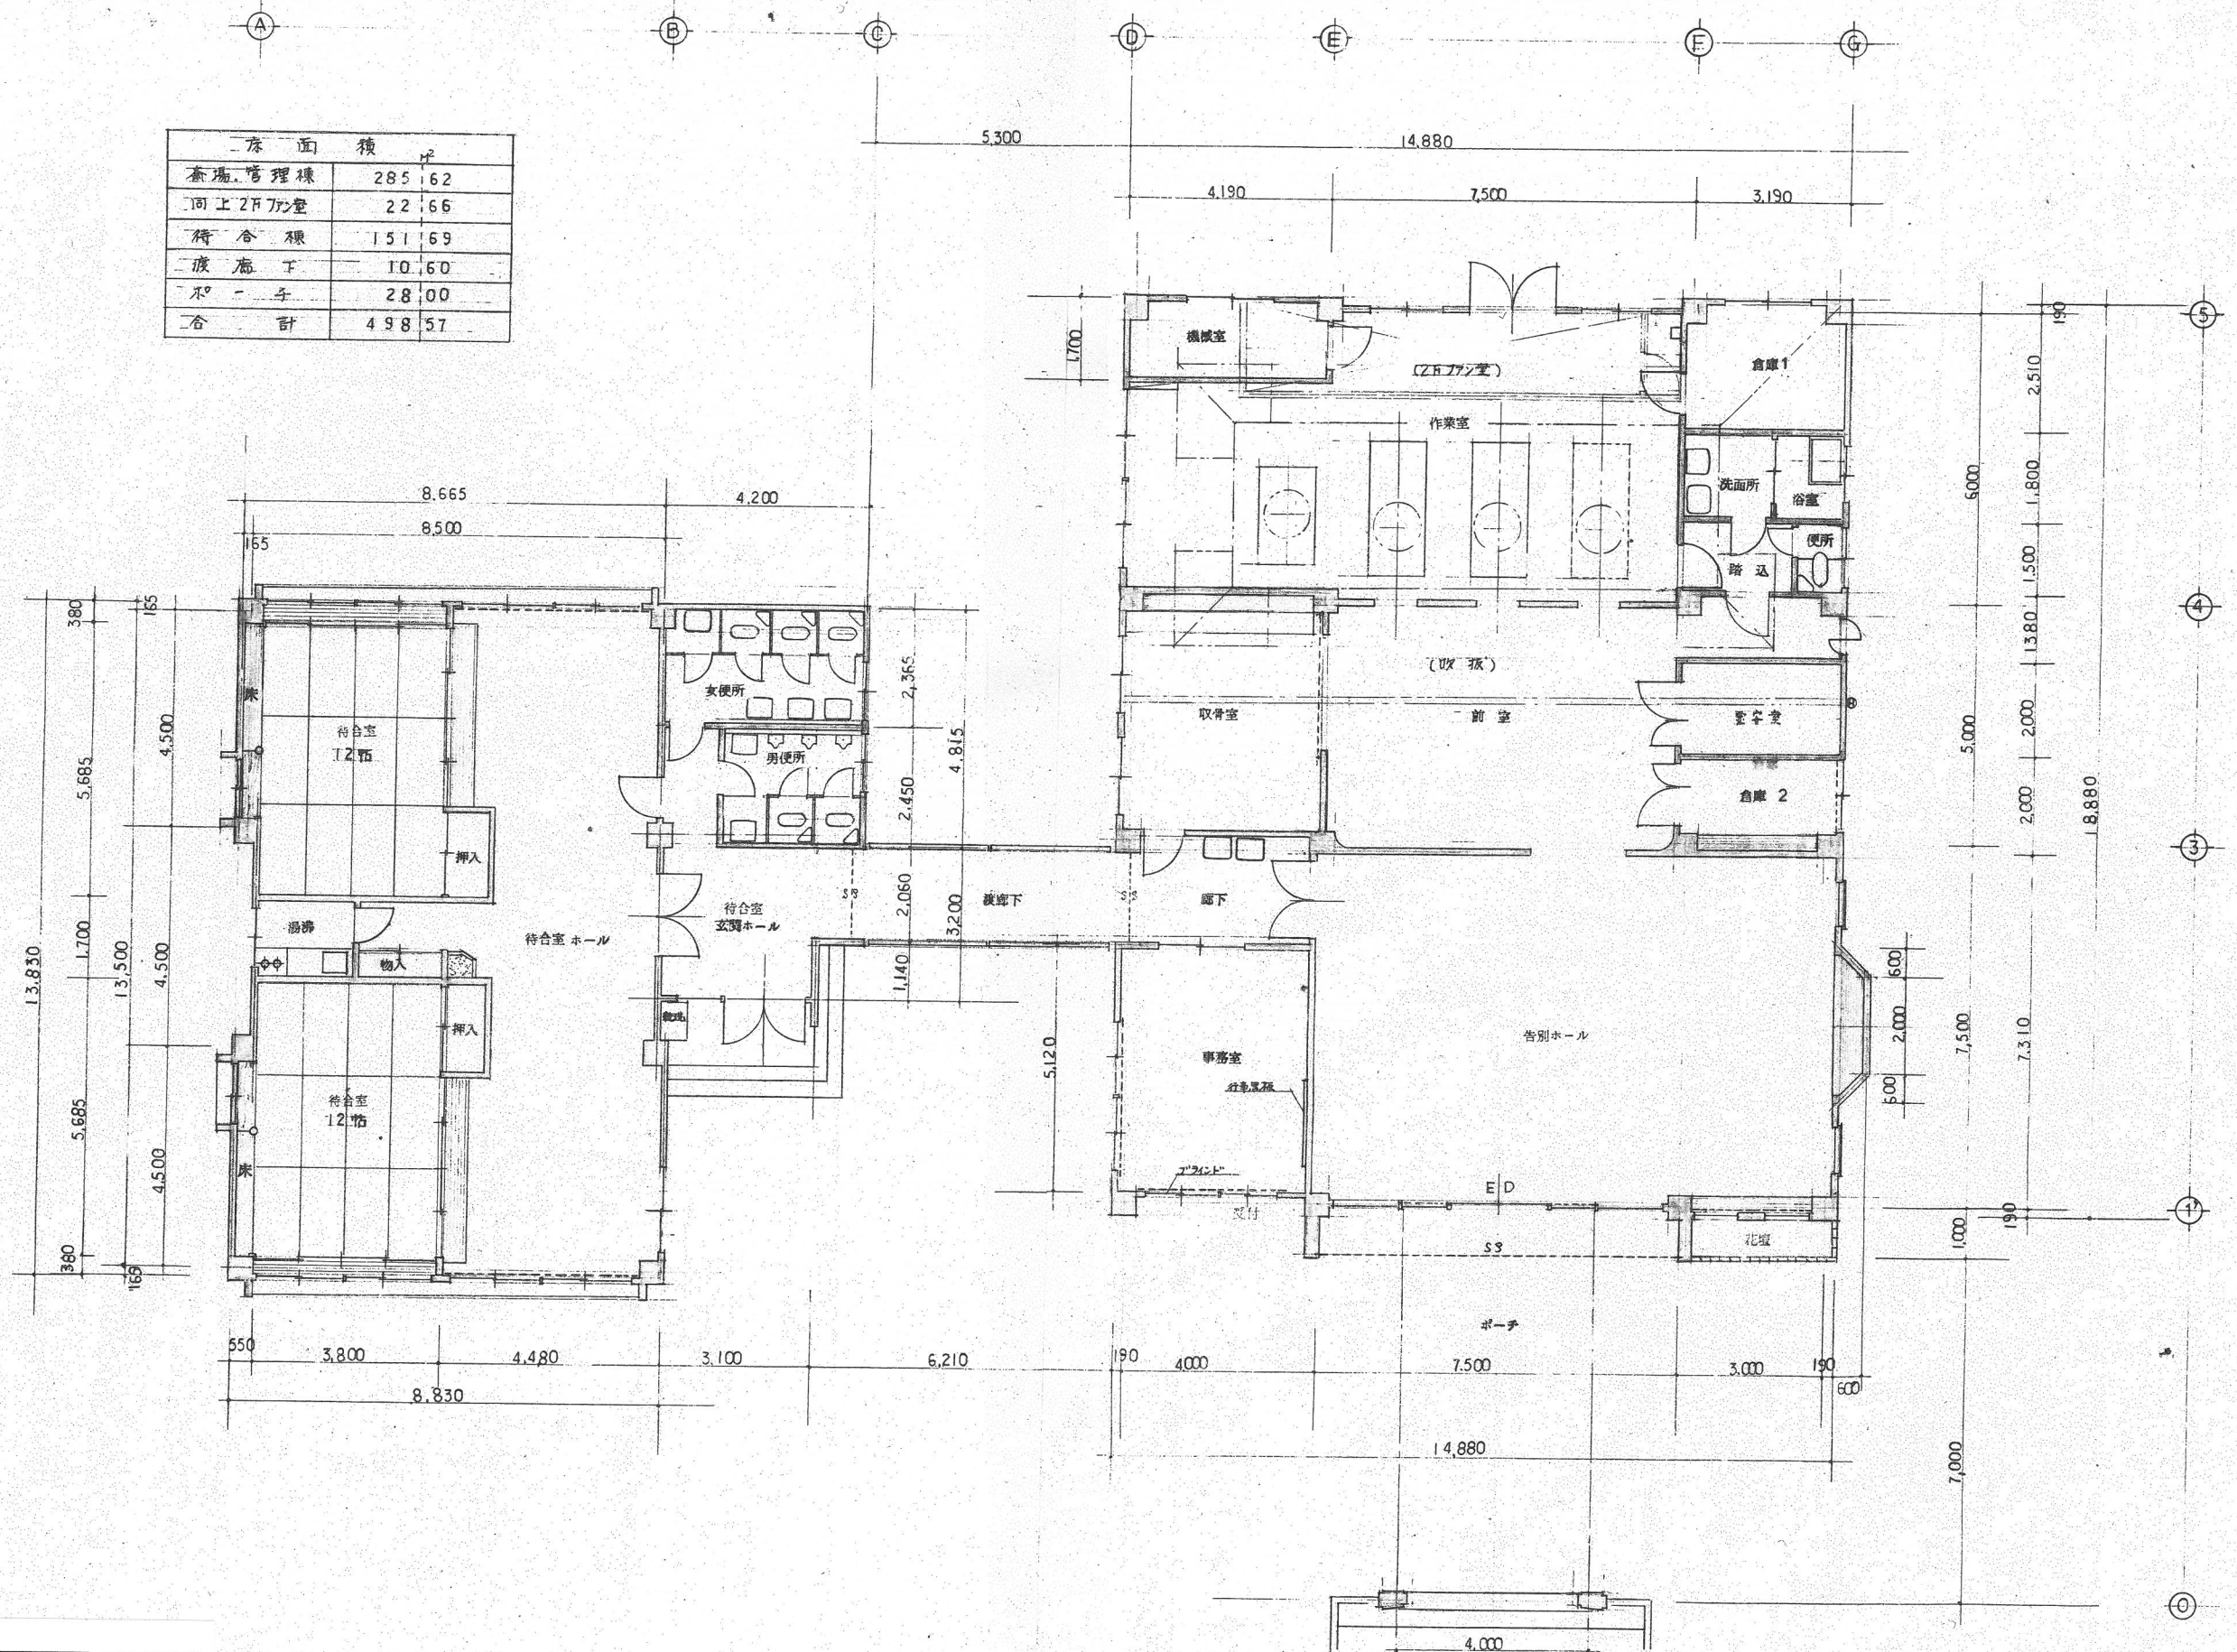

豊浦斎場 平面図

廣滋建築設計事務所

1級建築士登録第60742号 廣 滋 稔 山口県豊浦郡豊浦町黒井 ☎2-3141

工事名称

豊浦斎場新築工事

図面名称

平面図

縮 尺


1/100

日 付

昭和 年 月 日

図 番

3 31

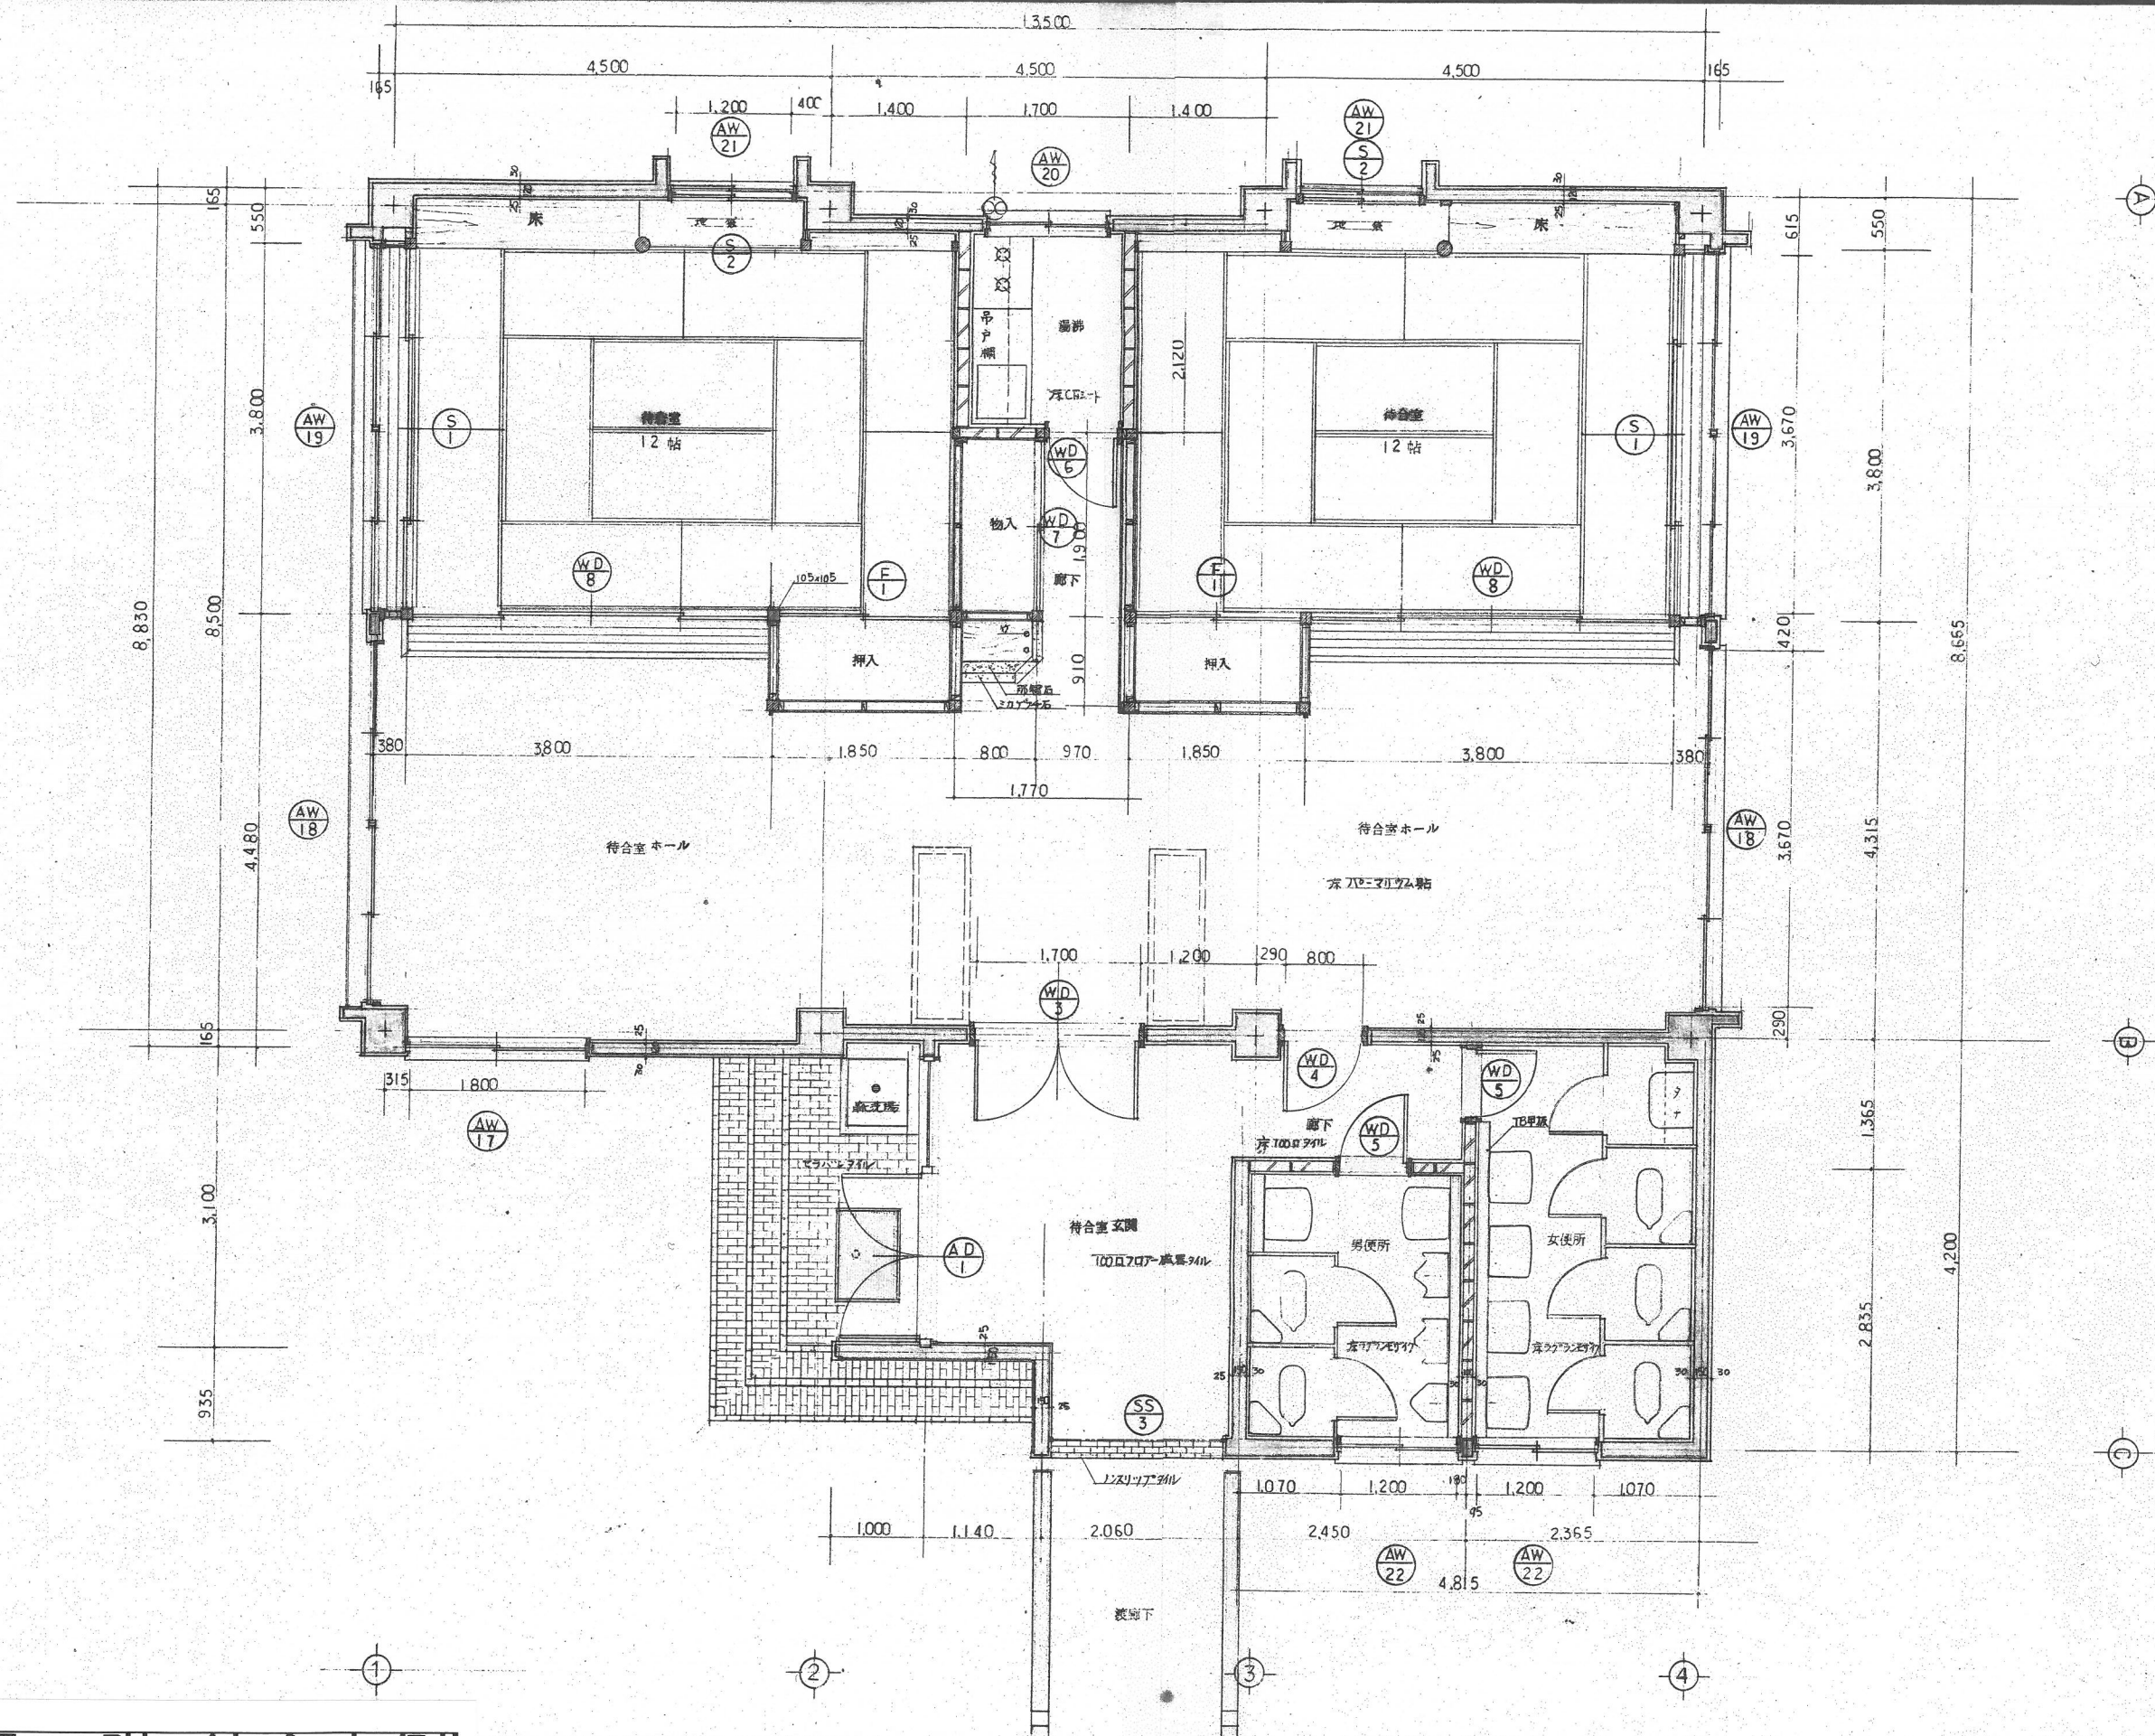

平面図 1階 待合室側

滋建築設計事務所

記録第60742号 廣 滋 稔 山口県豊浦郡豊浦町黒井 2-3141

工事名称

豊浦斎場新築工事

図面名称

平面詳細図

縮尺


1/50

日付



昭和 年 月 日

図番

6 31

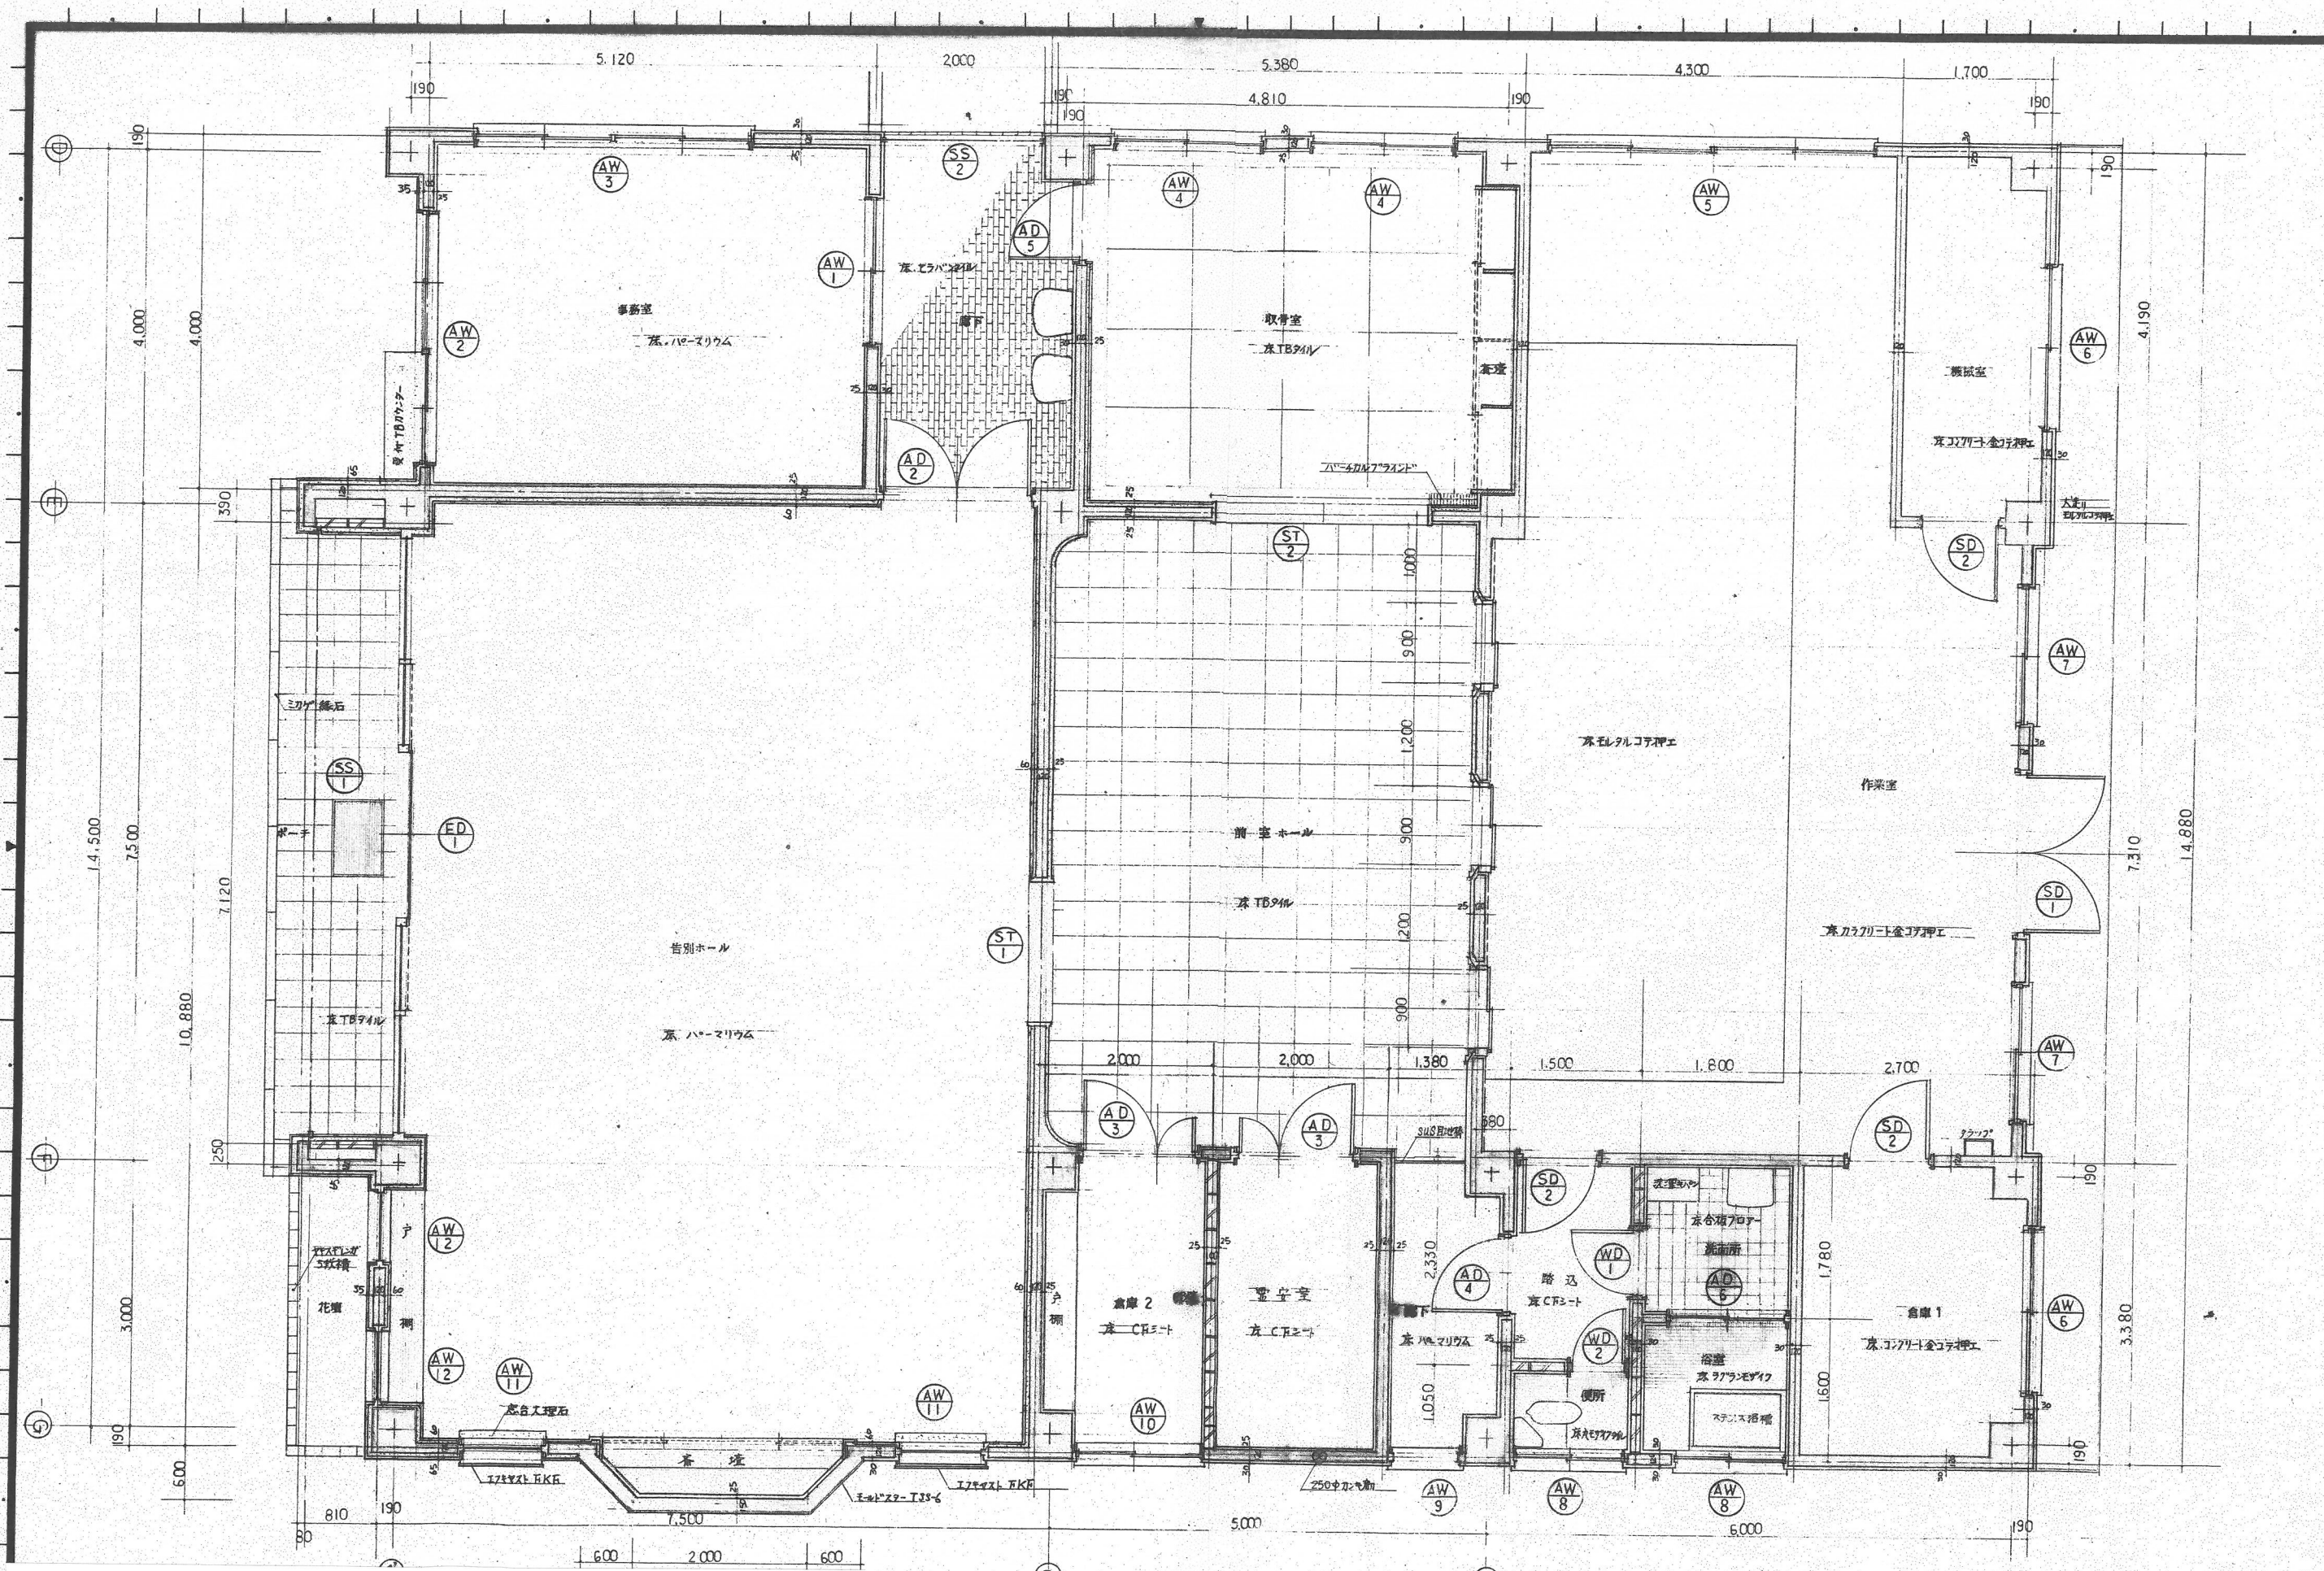

平面図 1階 告別・炉前ホール側	事務所 豊浦町黒井 2-3141	工事名称 豊浦斎場新築工事	図面名称 平面詳細図	縮尺 1/50	日付 昭和 年 月 日	図番 4/31
--------------------------------	-----------------------------	--------------------------	-----------------------	--------------------	------------------------	--------------------

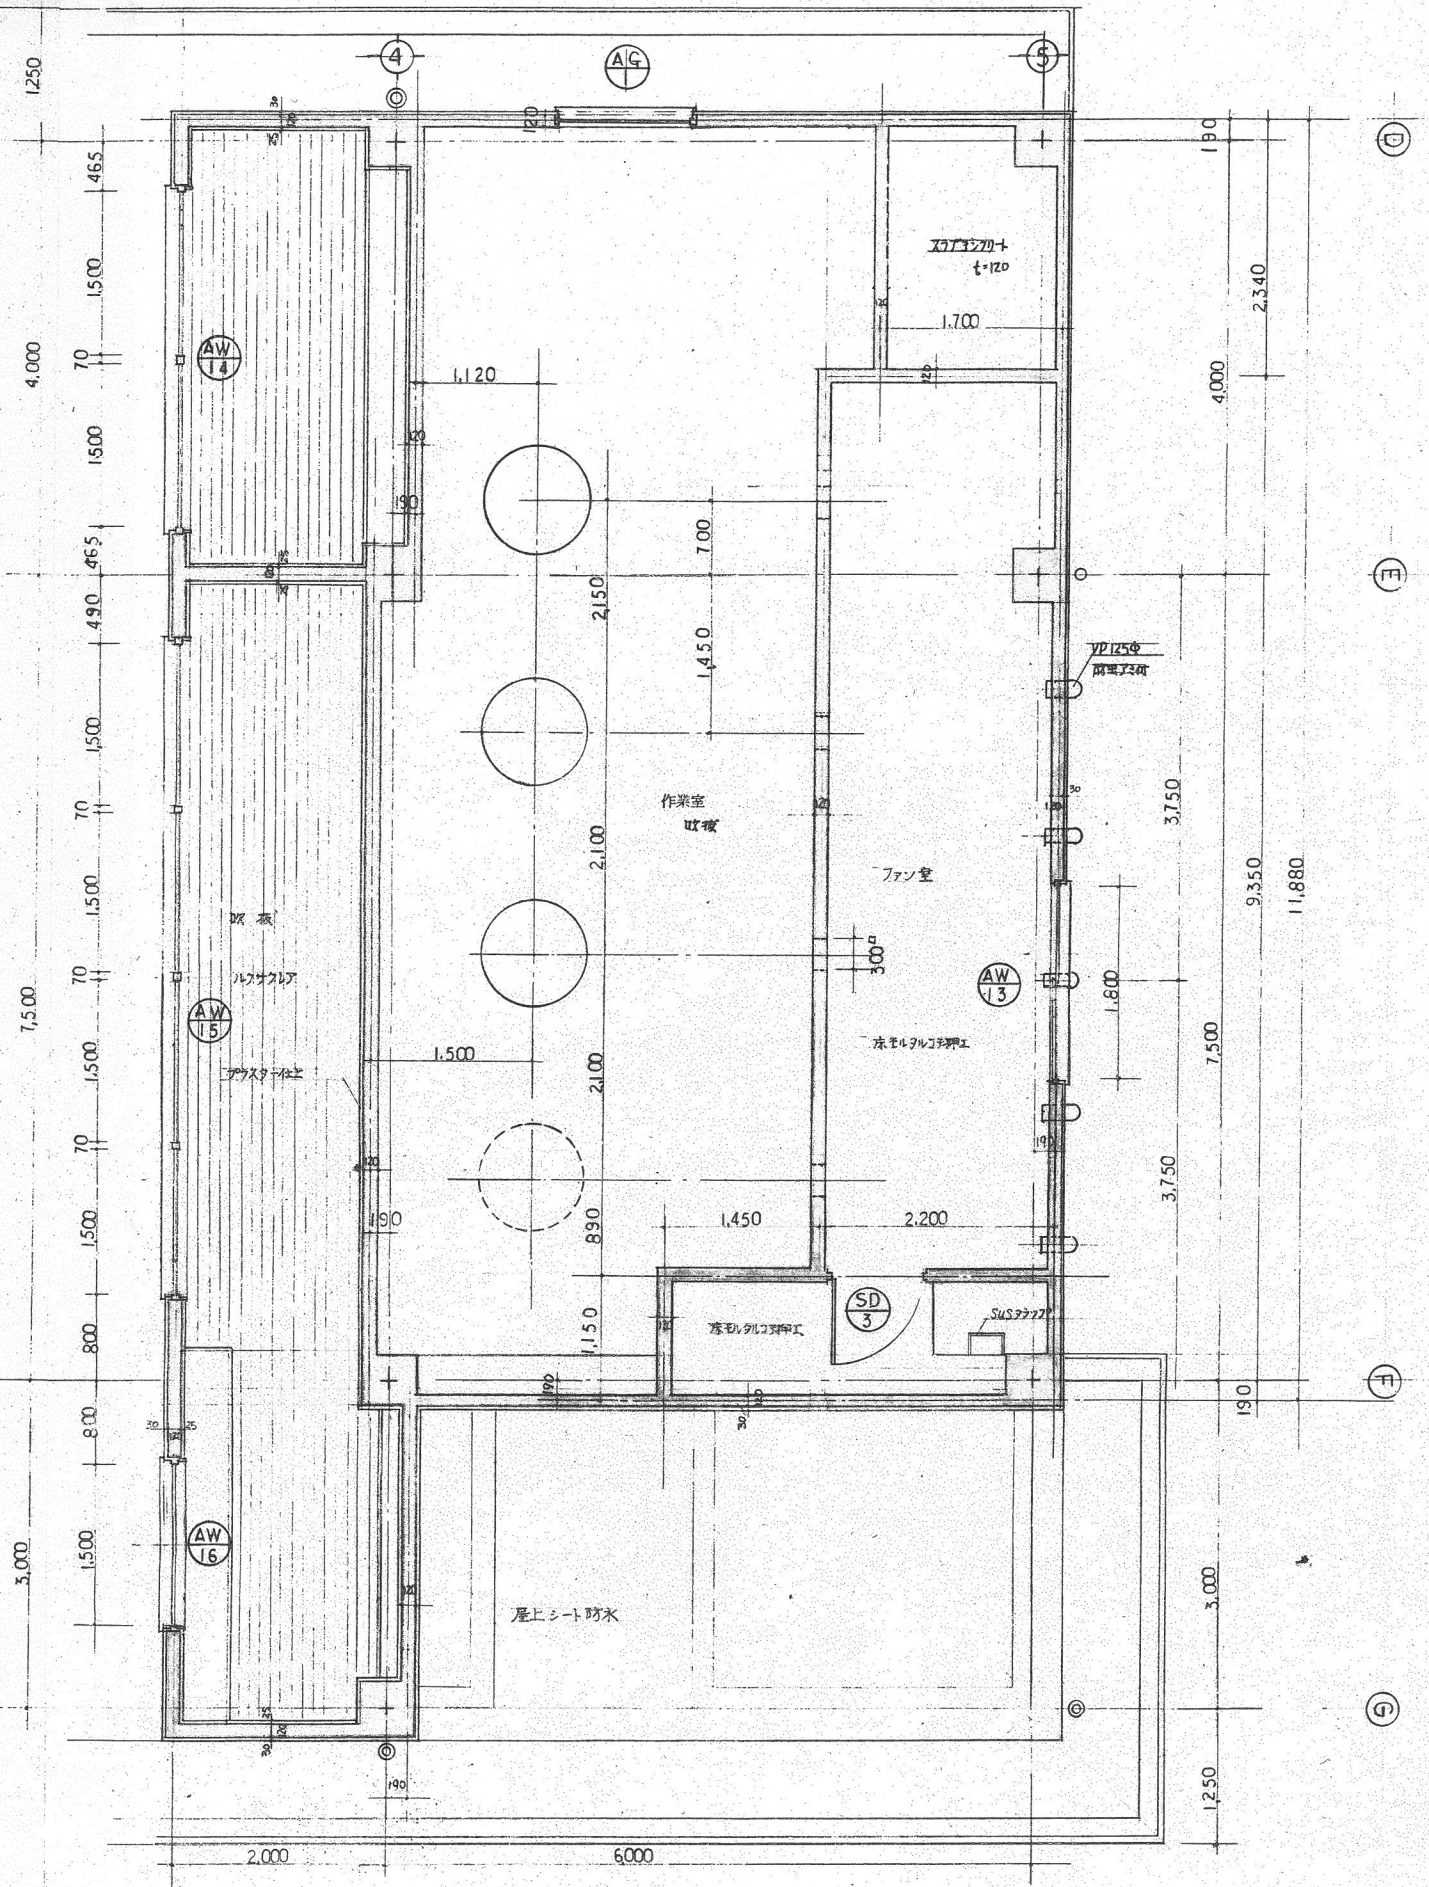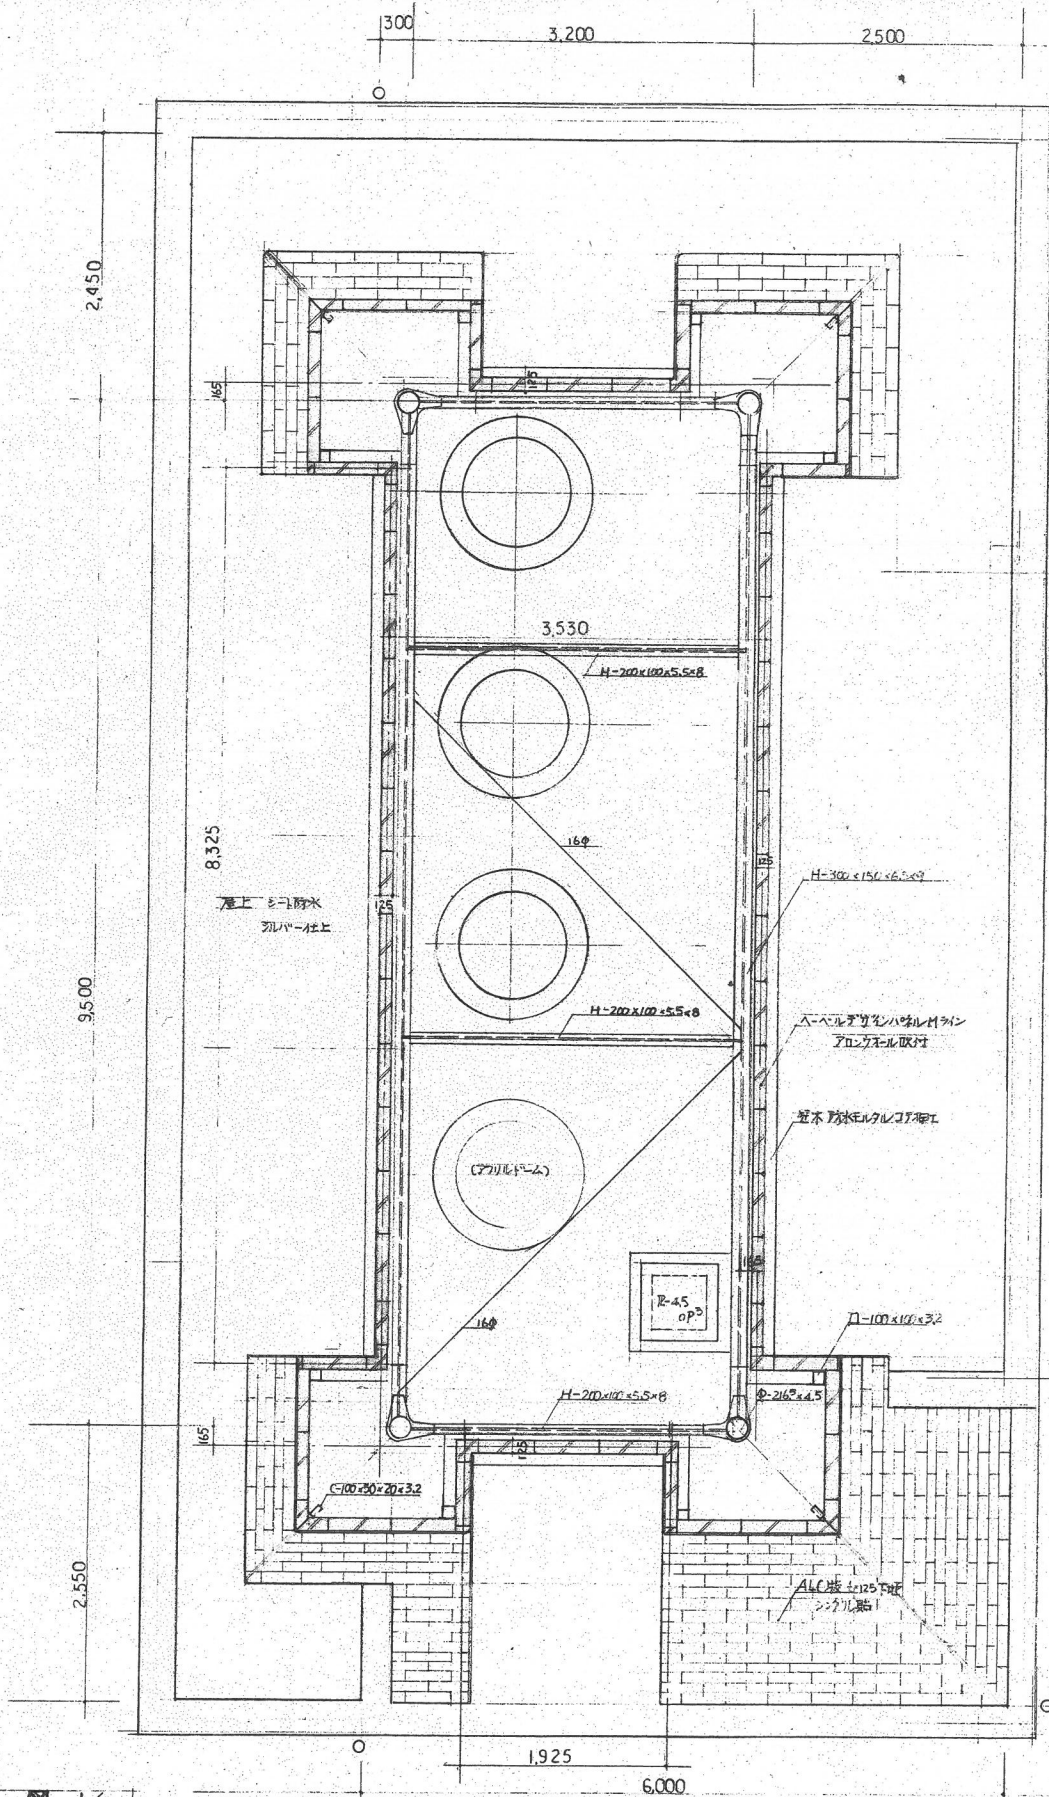

平面図 中2階

廣滋建築設計事務所
1級建築士登録第60742号 廣 滋 稔 山口県豊浦郡豊浦町黒井 02-3141

工事名称
豊浦斎場新築工事

図面名称
平面詳細図

縮 尺
1/50

日 付
昭和 年 月 日

図 番
5 31