


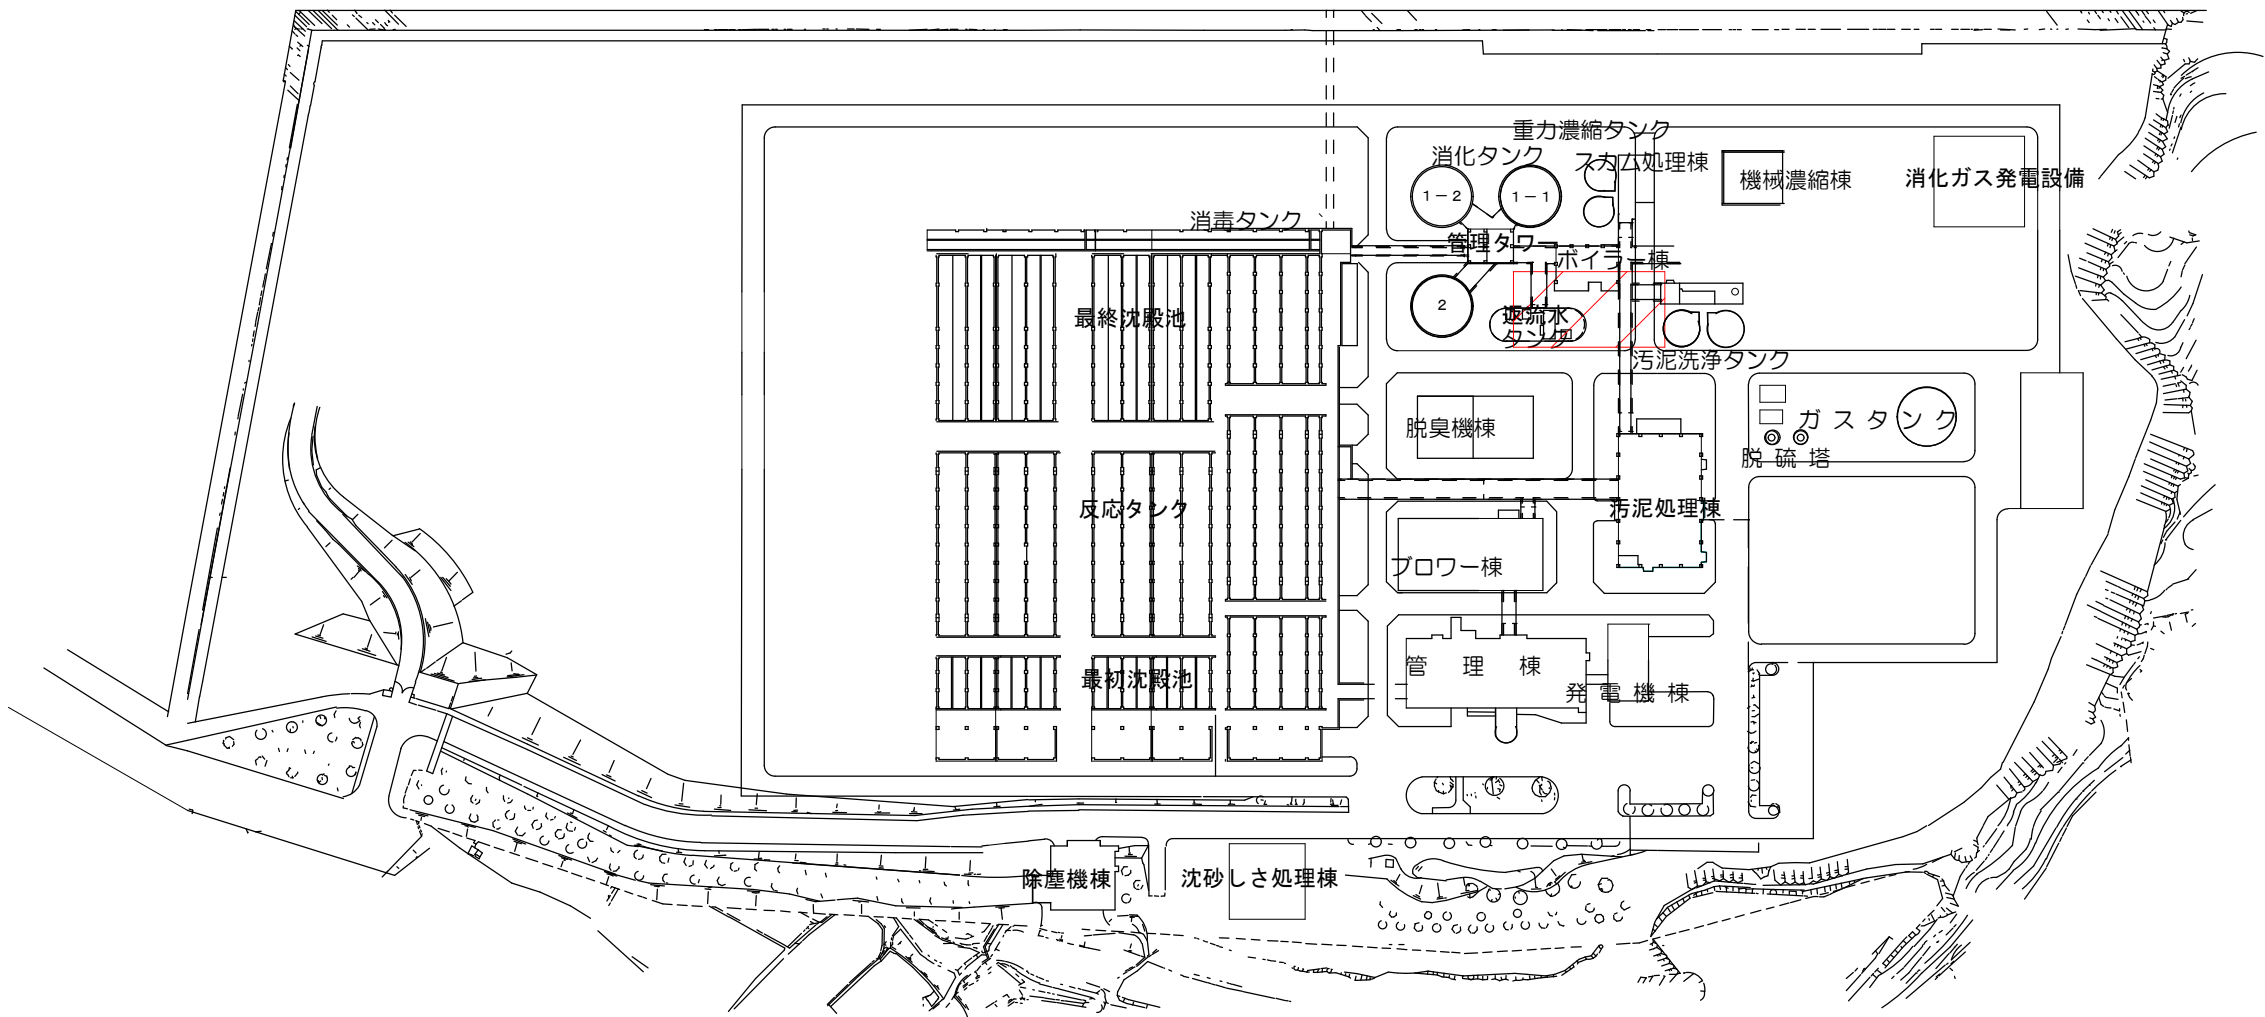


山陰終末処理場平面図

設計図

: 実施場所

(全 3 枚のうち 1 枚目)

件名	山陰終末処理場地下タンク修繕				
図名	山陰終末処理場平面図				
課長	課長補佐	係長	係	縮尺	フリー
				作図年度	2025
下関市上下水道局			図番		

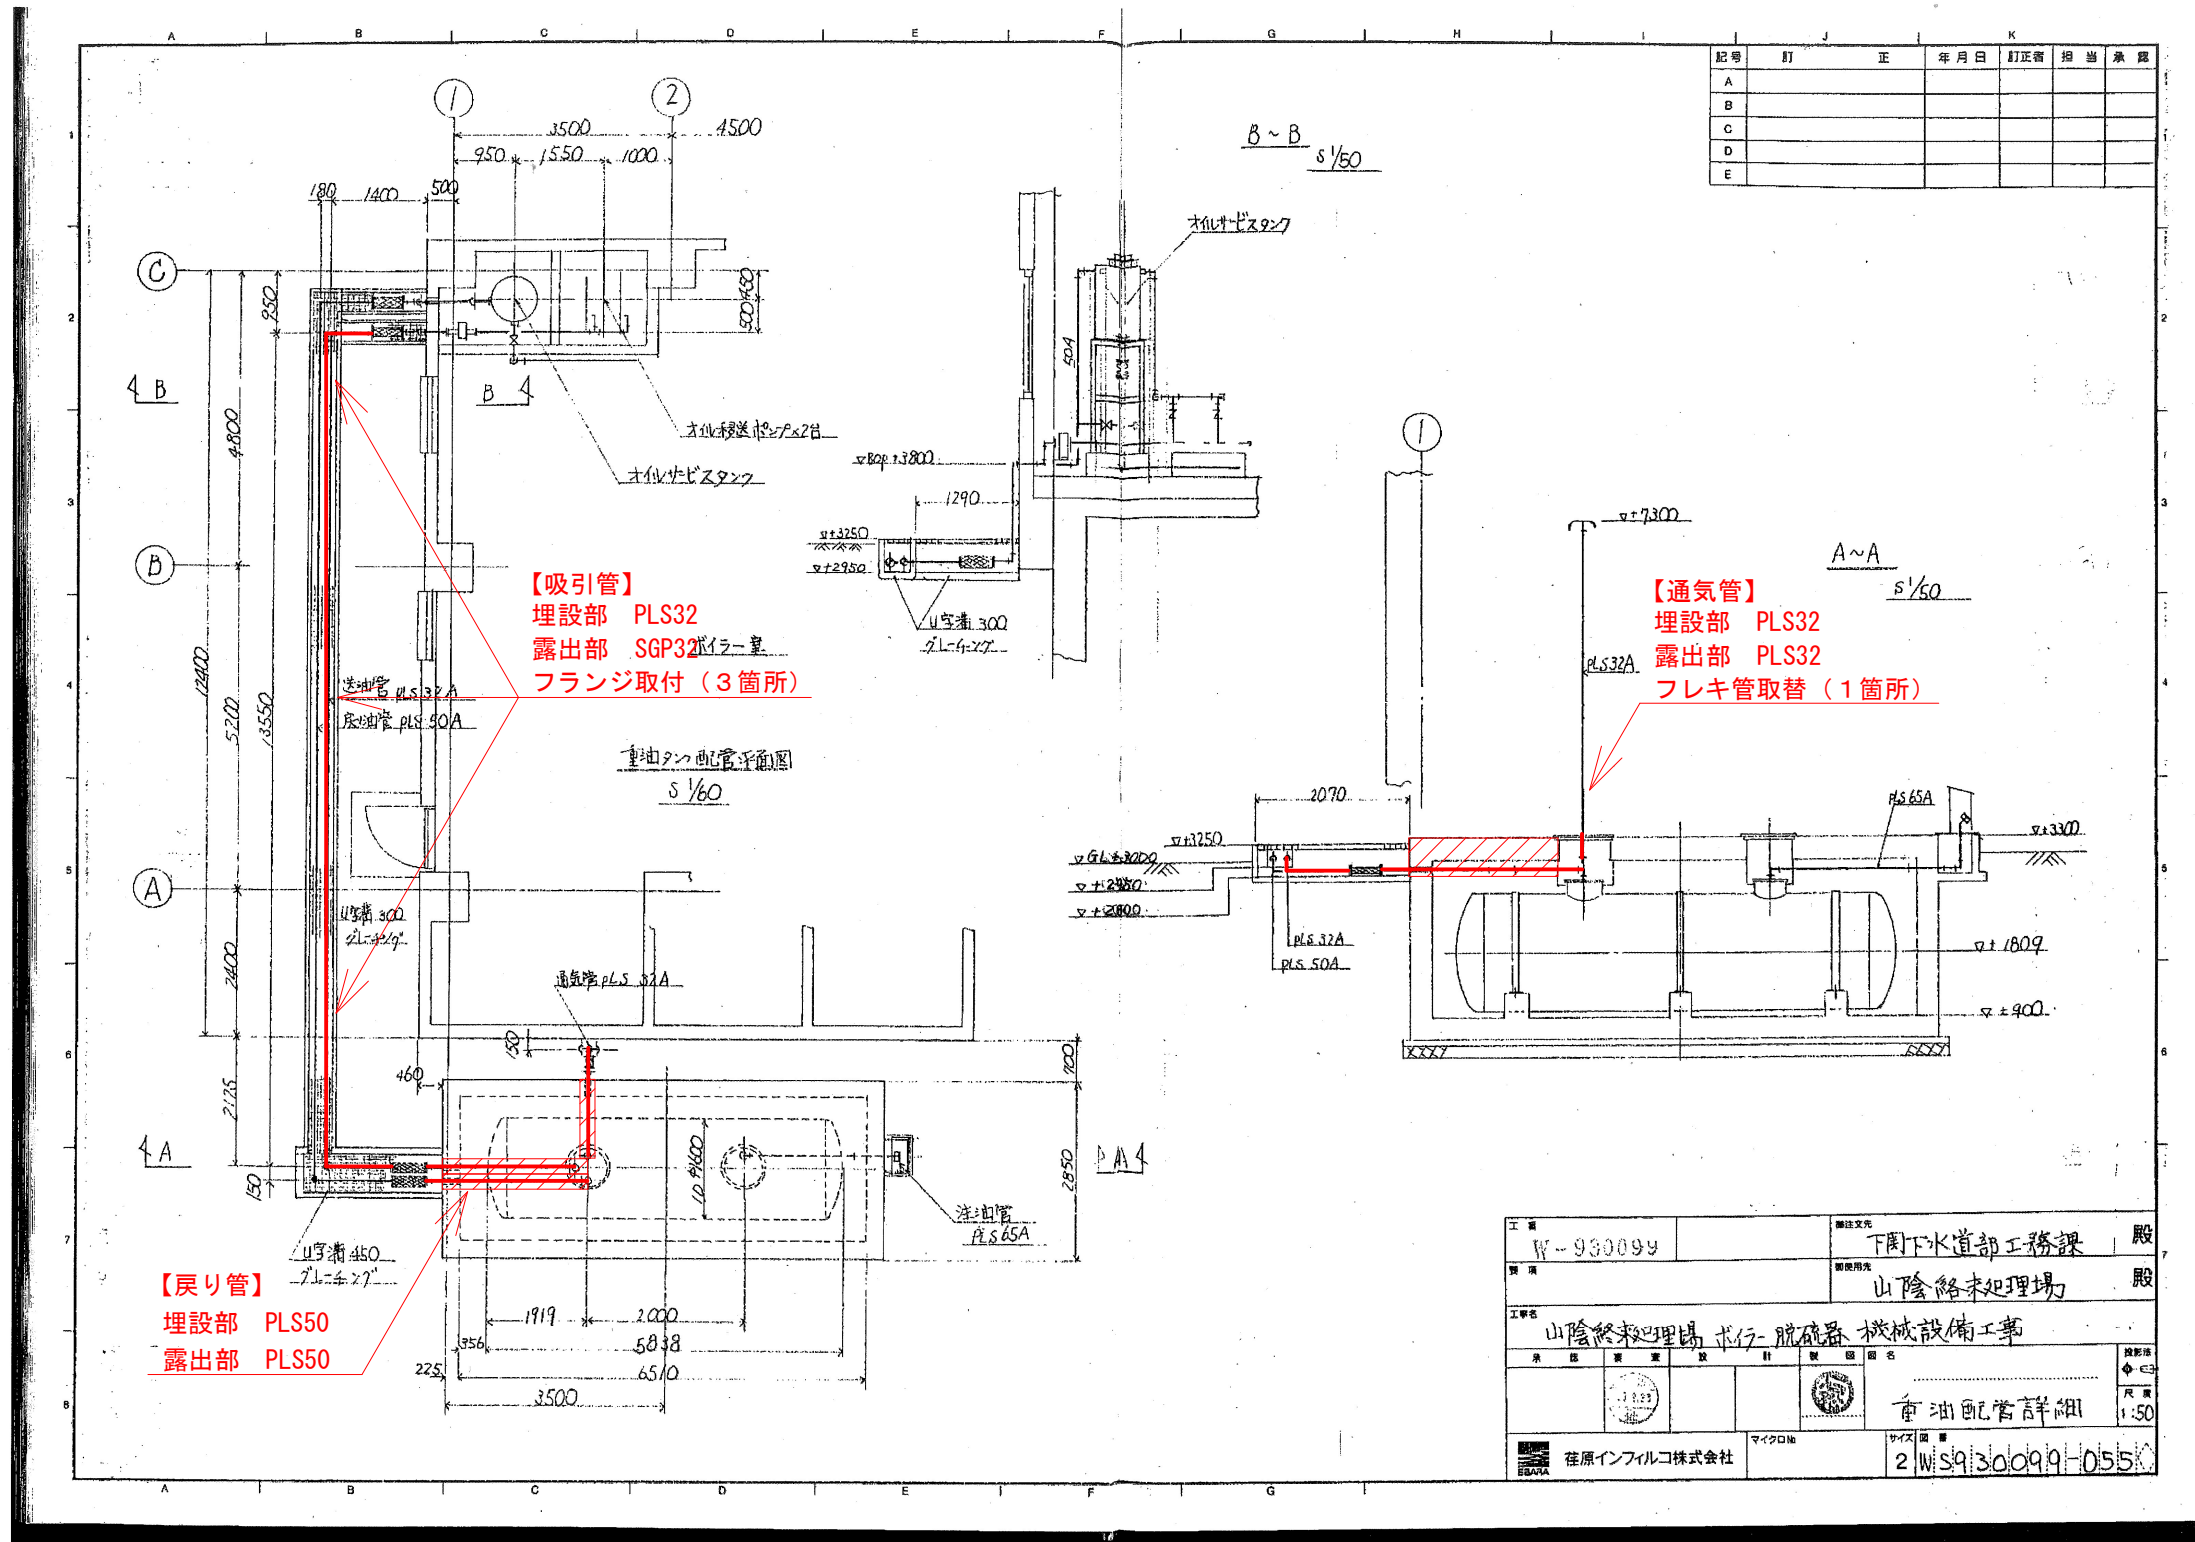


地下タンク平断面図

——：配管取替箇所
▨：はつり復旧箇所

設計図

(全3枚のうち2枚目)

件 名 図 名	山陰終末処理場地下タンク修繕				
	地下タンク平断面図				
	課 長	課長補佐	係 長	係	縮尺
					フリー
				作図年度	2025
下関市上下水道局			図 番		

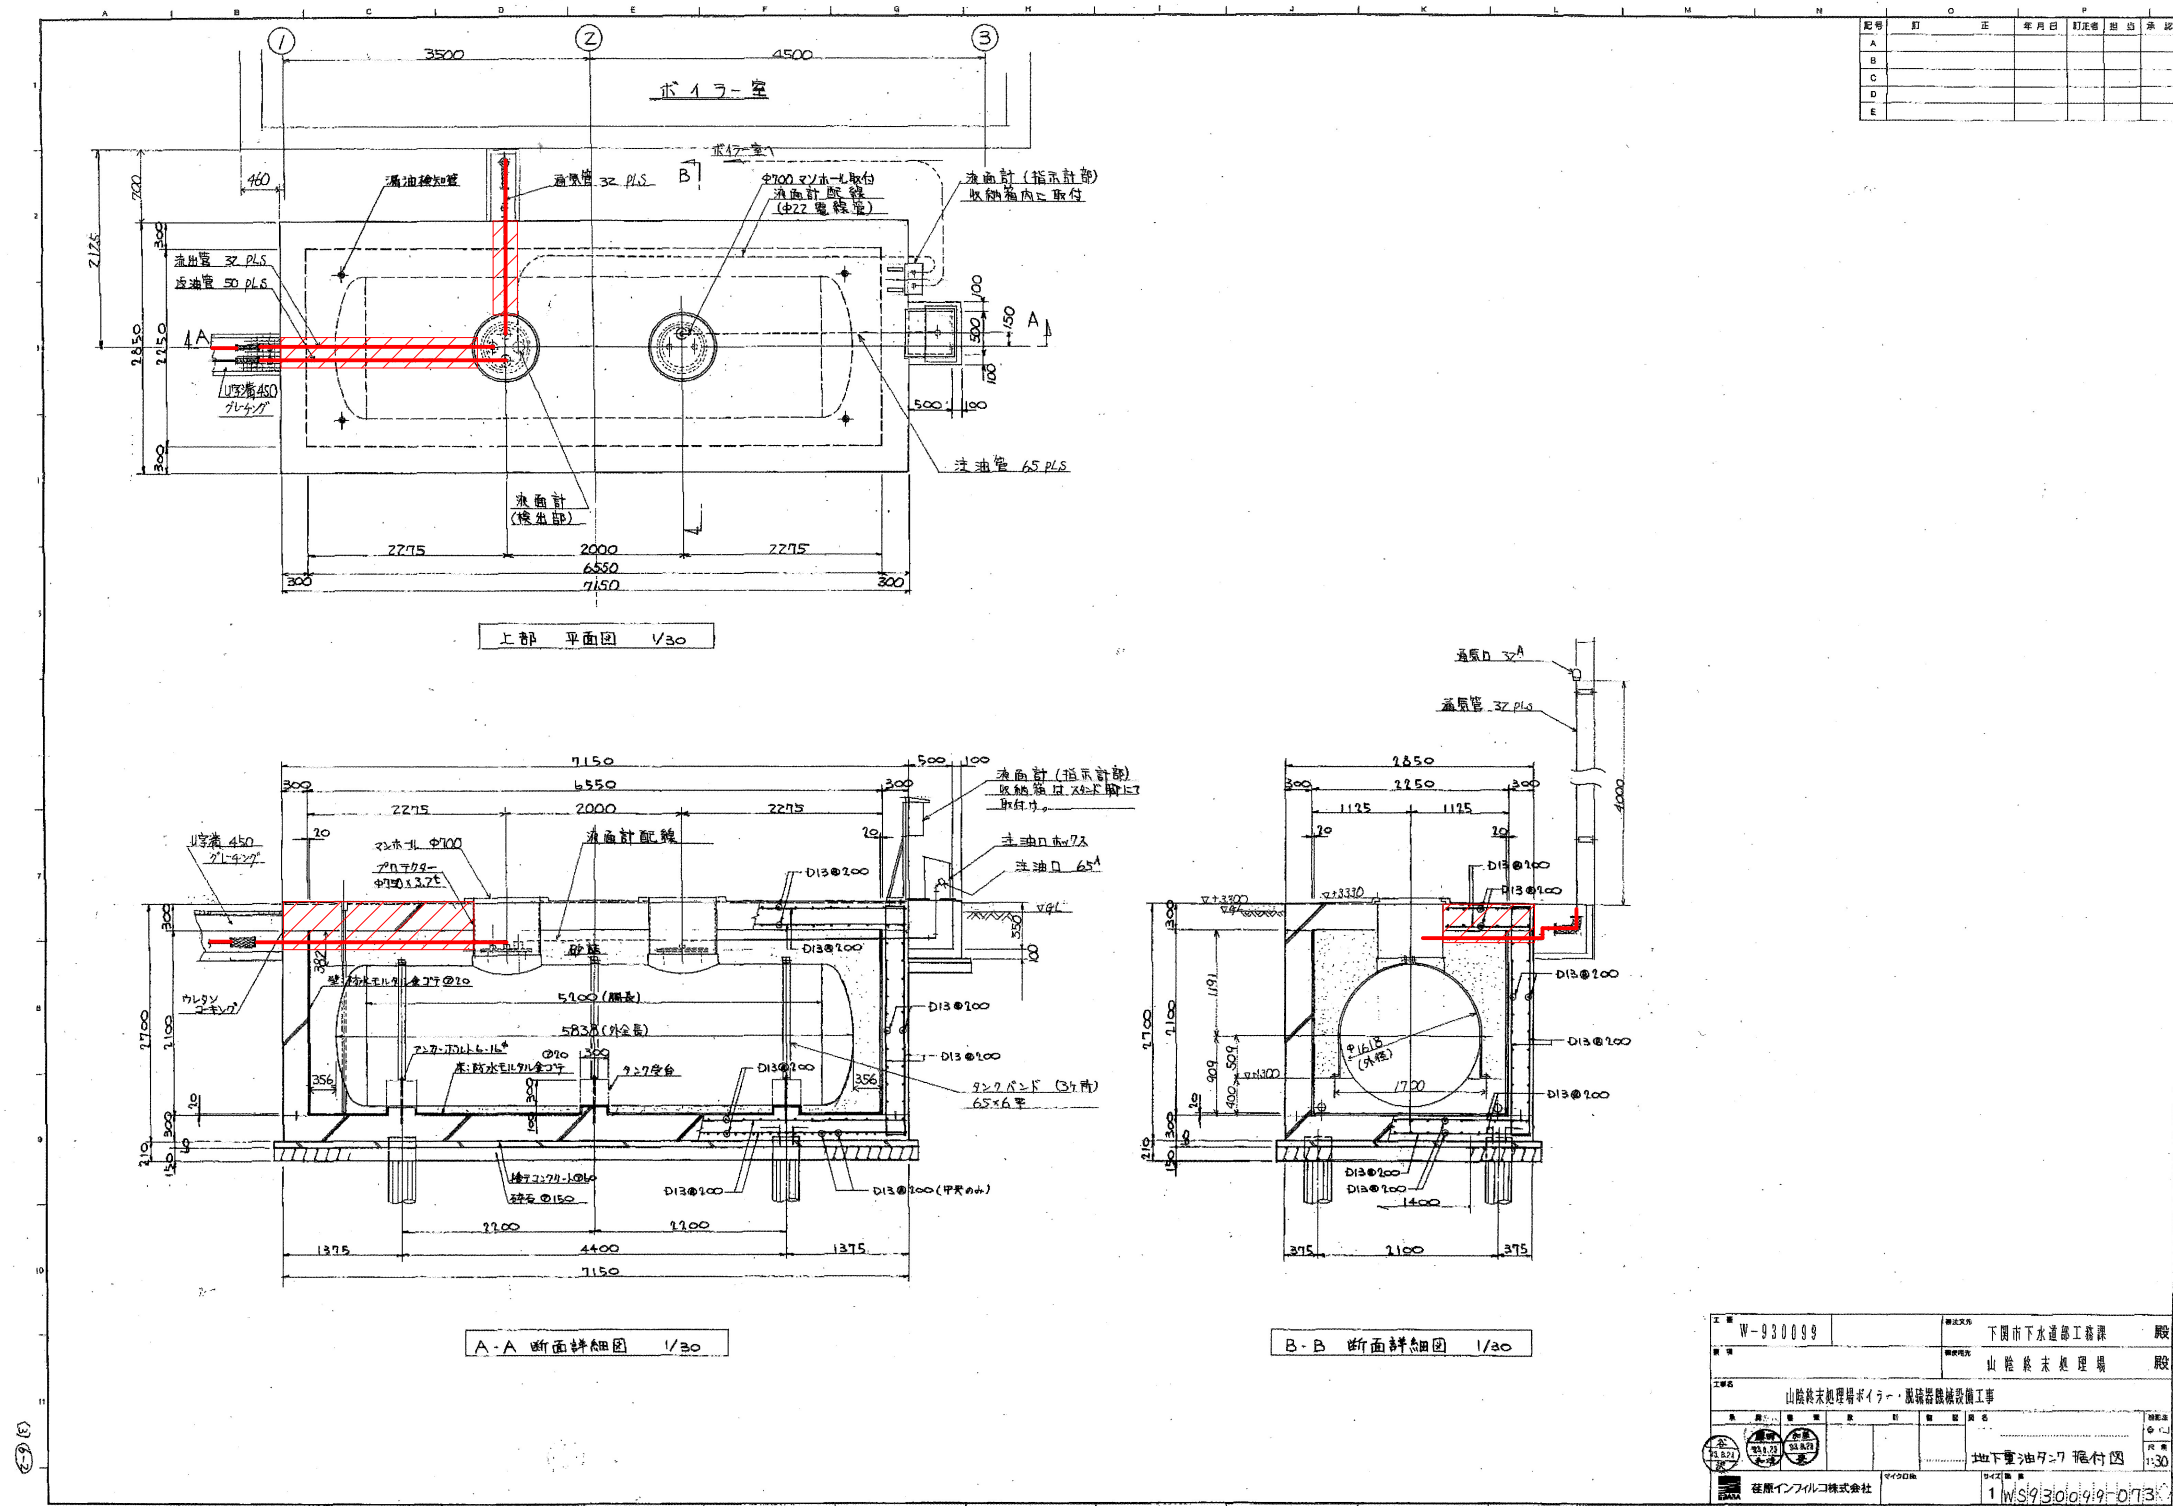

地下タンク据付図

——：配管取替箇所

 : はつり復旧箇所

設計図

(全3枚のうち3枚目)

件名	山陰終末処理場地下タンク修繕				
図名	地下タンク据付図				
課長	課長補佐	係長	係	縮尺	フリー
				作図年度	2025
下関市上下水道局			図番		