

令和7年度

山陽終末処理場耐震診断委託業務（第2工区）

下関市 乃木浜二丁目



平面図

縮尺

1：500
(原図：A1)

図面 1 葉中第 1 号

下関市

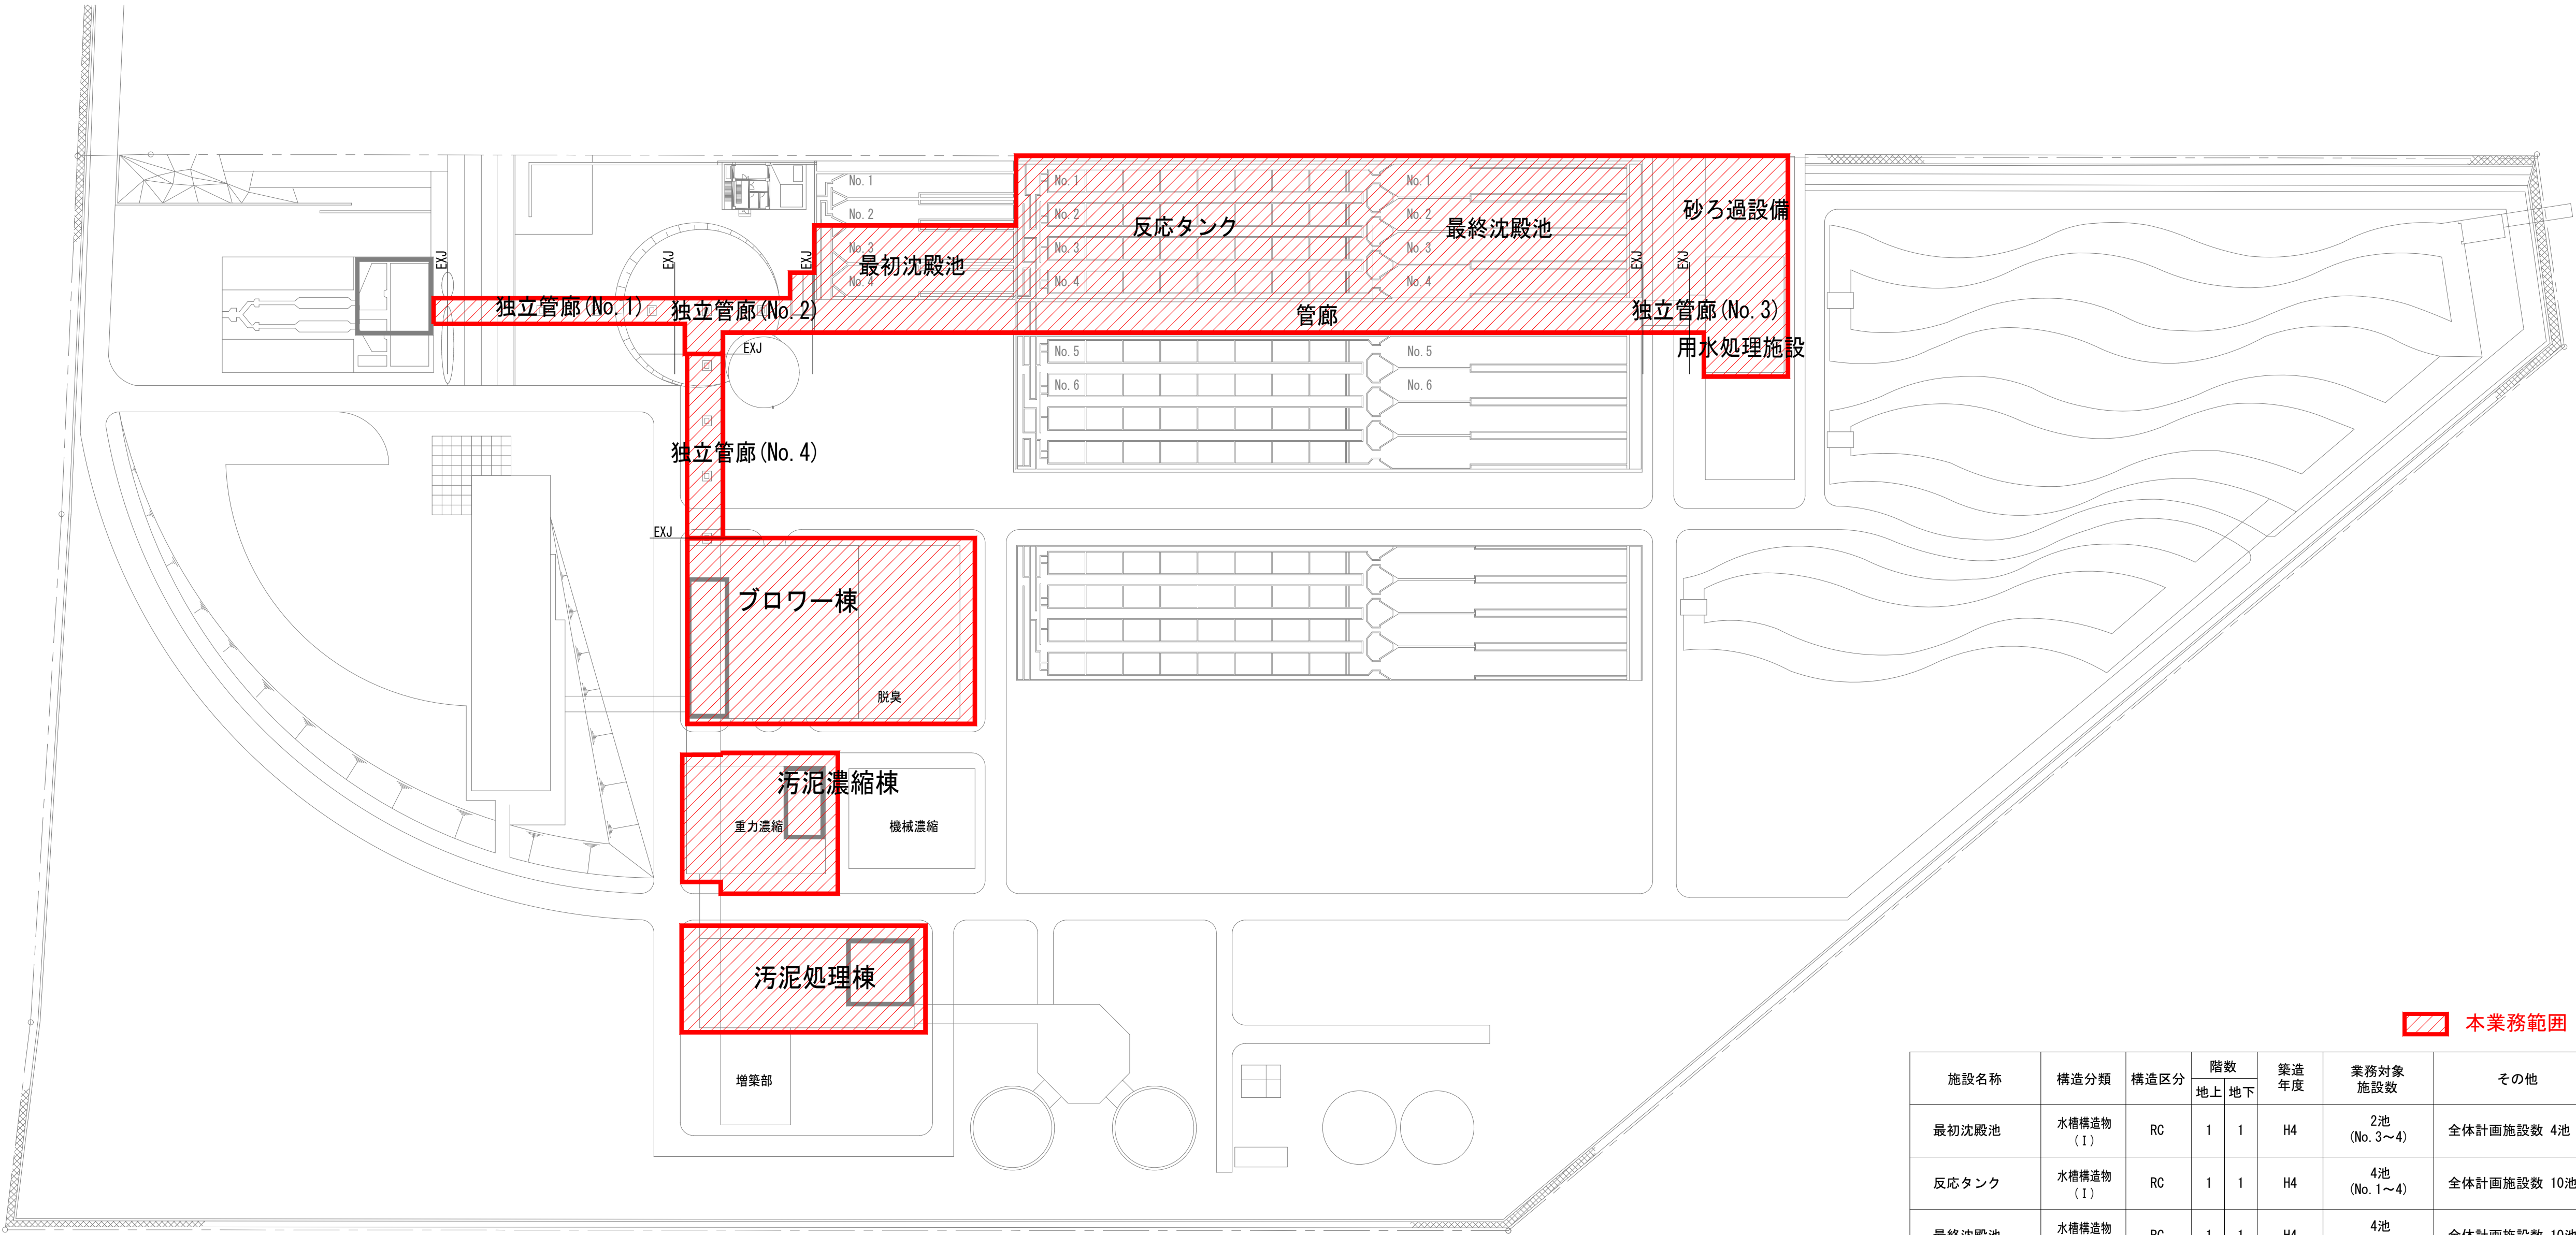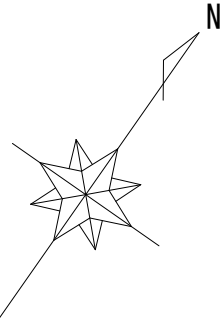

 本業務範囲

施設名称	構造分類	構造区分	階数		築造 年度	業務対象 施設数	その他
			地上	地下			
最初沈殿池	水槽構造物 (Ⅰ)	RC	1	1	H4	2池 (No. 3～4)	全体計画施設数 4池
反応タンク	水槽構造物 (Ⅰ)	RC	1	1	H4	4池 (No. 1～4)	全体計画施設数 10池
最終沈殿池	水槽構造物 (Ⅰ)	RC	1	1	H4	4池 (No. 1～4)	全体計画施設数 10池
ブロワー棟	建築構造物 (Ⅴ)	RC	2	1	H4	1棟	—
汚泥濃縮棟	複合構造物 (Ⅳ)	RC	3	1	H5	1棟 (重力式濃縮)	全体計画 重力式濃縮＋機械濃縮
汚泥処理棟	複合構造物 (Ⅳ)	RC	3	1	H7	1棟 (増築部除く)	増築施設有
用水処理施設	複合構造物 (Ⅳ)	RC	1	1	H4	1棟 (4基)	全体計画施設数 7基
独立管廊	地中構造物 ^{※1} (Ⅱ)	RC	—	1	H4	4施設	全体計画施設数 8施設

※1：地中埋設線状構造物
RC：鉄筋コンクリート造