

令和7年度

彦島処理区内中継ポンプ場耐震診断委託業務（第2工区）

下関市 彦島西山町四丁目、彦島江の浦町一丁目

平面図（1/2）	縮尺	1：100 （原図：A1）
----------	----	------------------

図面 2 葉中第 1 号	下関市
--------------	-----




本業務対象範囲

施設名称	構造分類	構造区分	階数		築造年度	その他
			地上	地下		
南風泊中継ポンプ場	複合構造物 (IV)	RC	2	2	S60	—

RC：鉄筋コンクリート造

令和7年度		
彦島処理区内中継ポンプ場耐震診断委託業務（第2工区）		
下関市 彦島江の浦町一丁目、彦島西山町四丁目		
平面図（2/2）	縮尺	1：100 （原図：A1）
図面 2 葉中第 2 号	下関市	

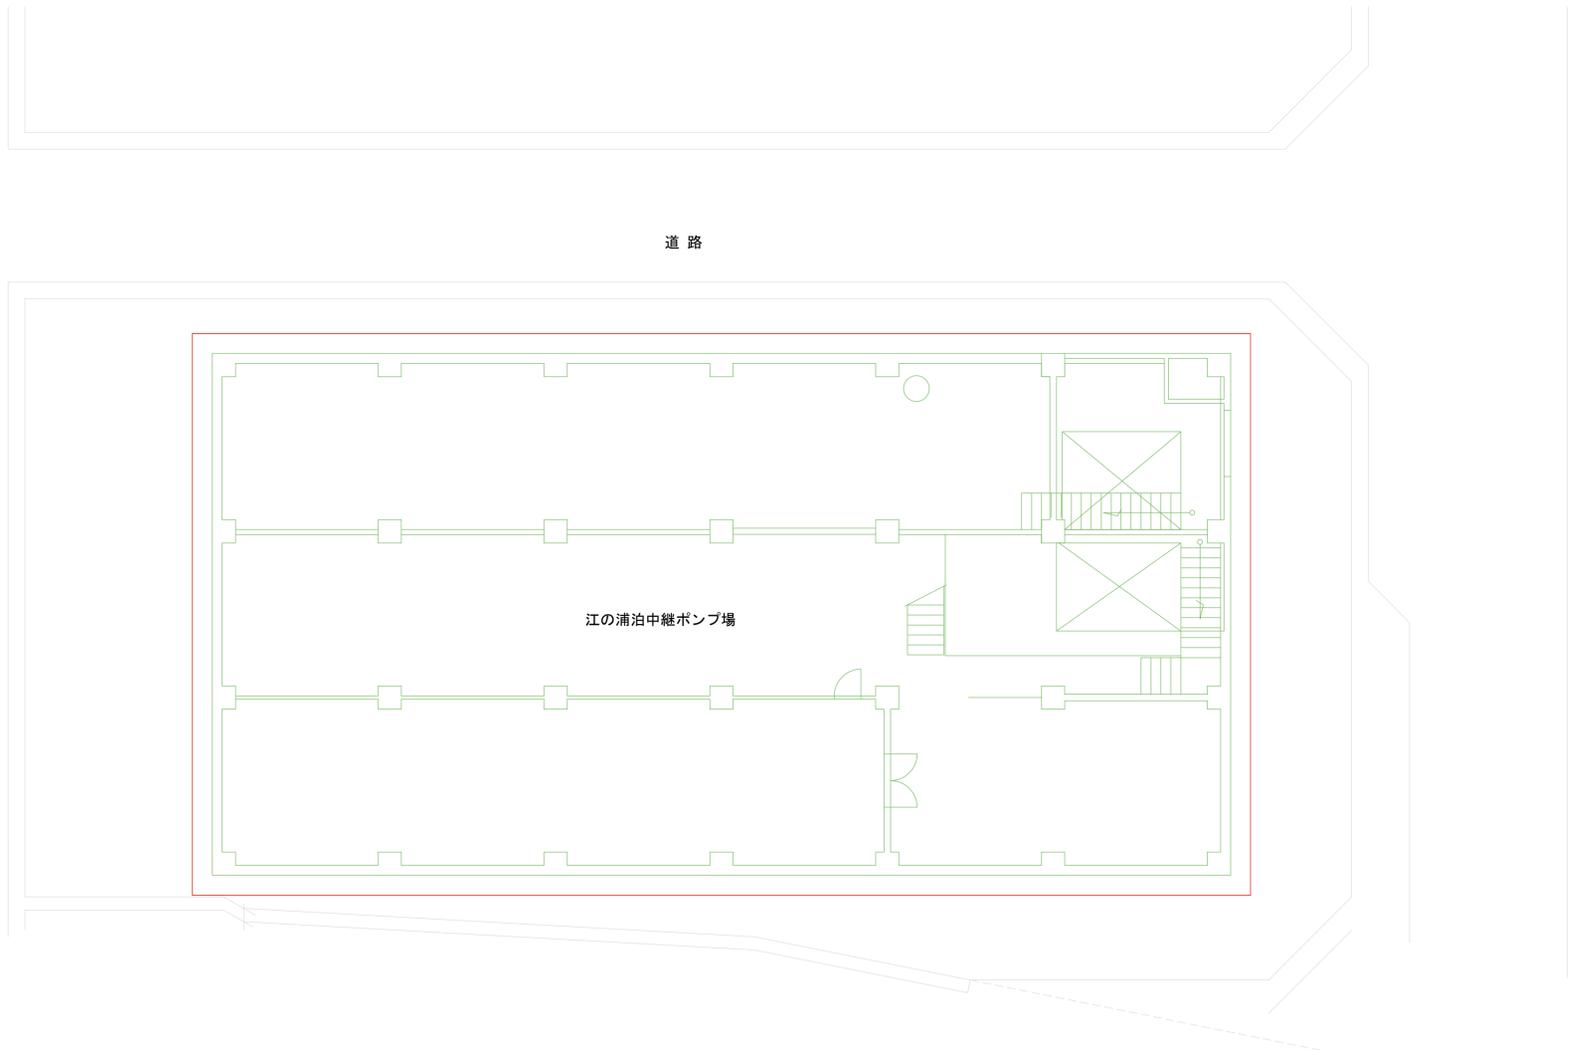

本業務対象範囲

施設名称	構造分類	構造区分	階数		築造年度	その他
			地上	地下		
江の浦中継ポンプ場	複合構造物 (IV)	RC	3	2	S49	地上1～3階：他利用有

RC：鉄筋コンクリート造