

筋ヶ浜終末処理場平面図


設計図

□ : 実施場所


(全 3 枚のうち 1 枚目)

件名	筋ヶ浜終末処理場 No. 2 ガスホルダー修繕				
図名	筋ヶ浜終末処理場平面図				
課長	課長補佐	係長	係	縮尺	フリー
				作図年月日	2025
下関市上下水道局				図番	



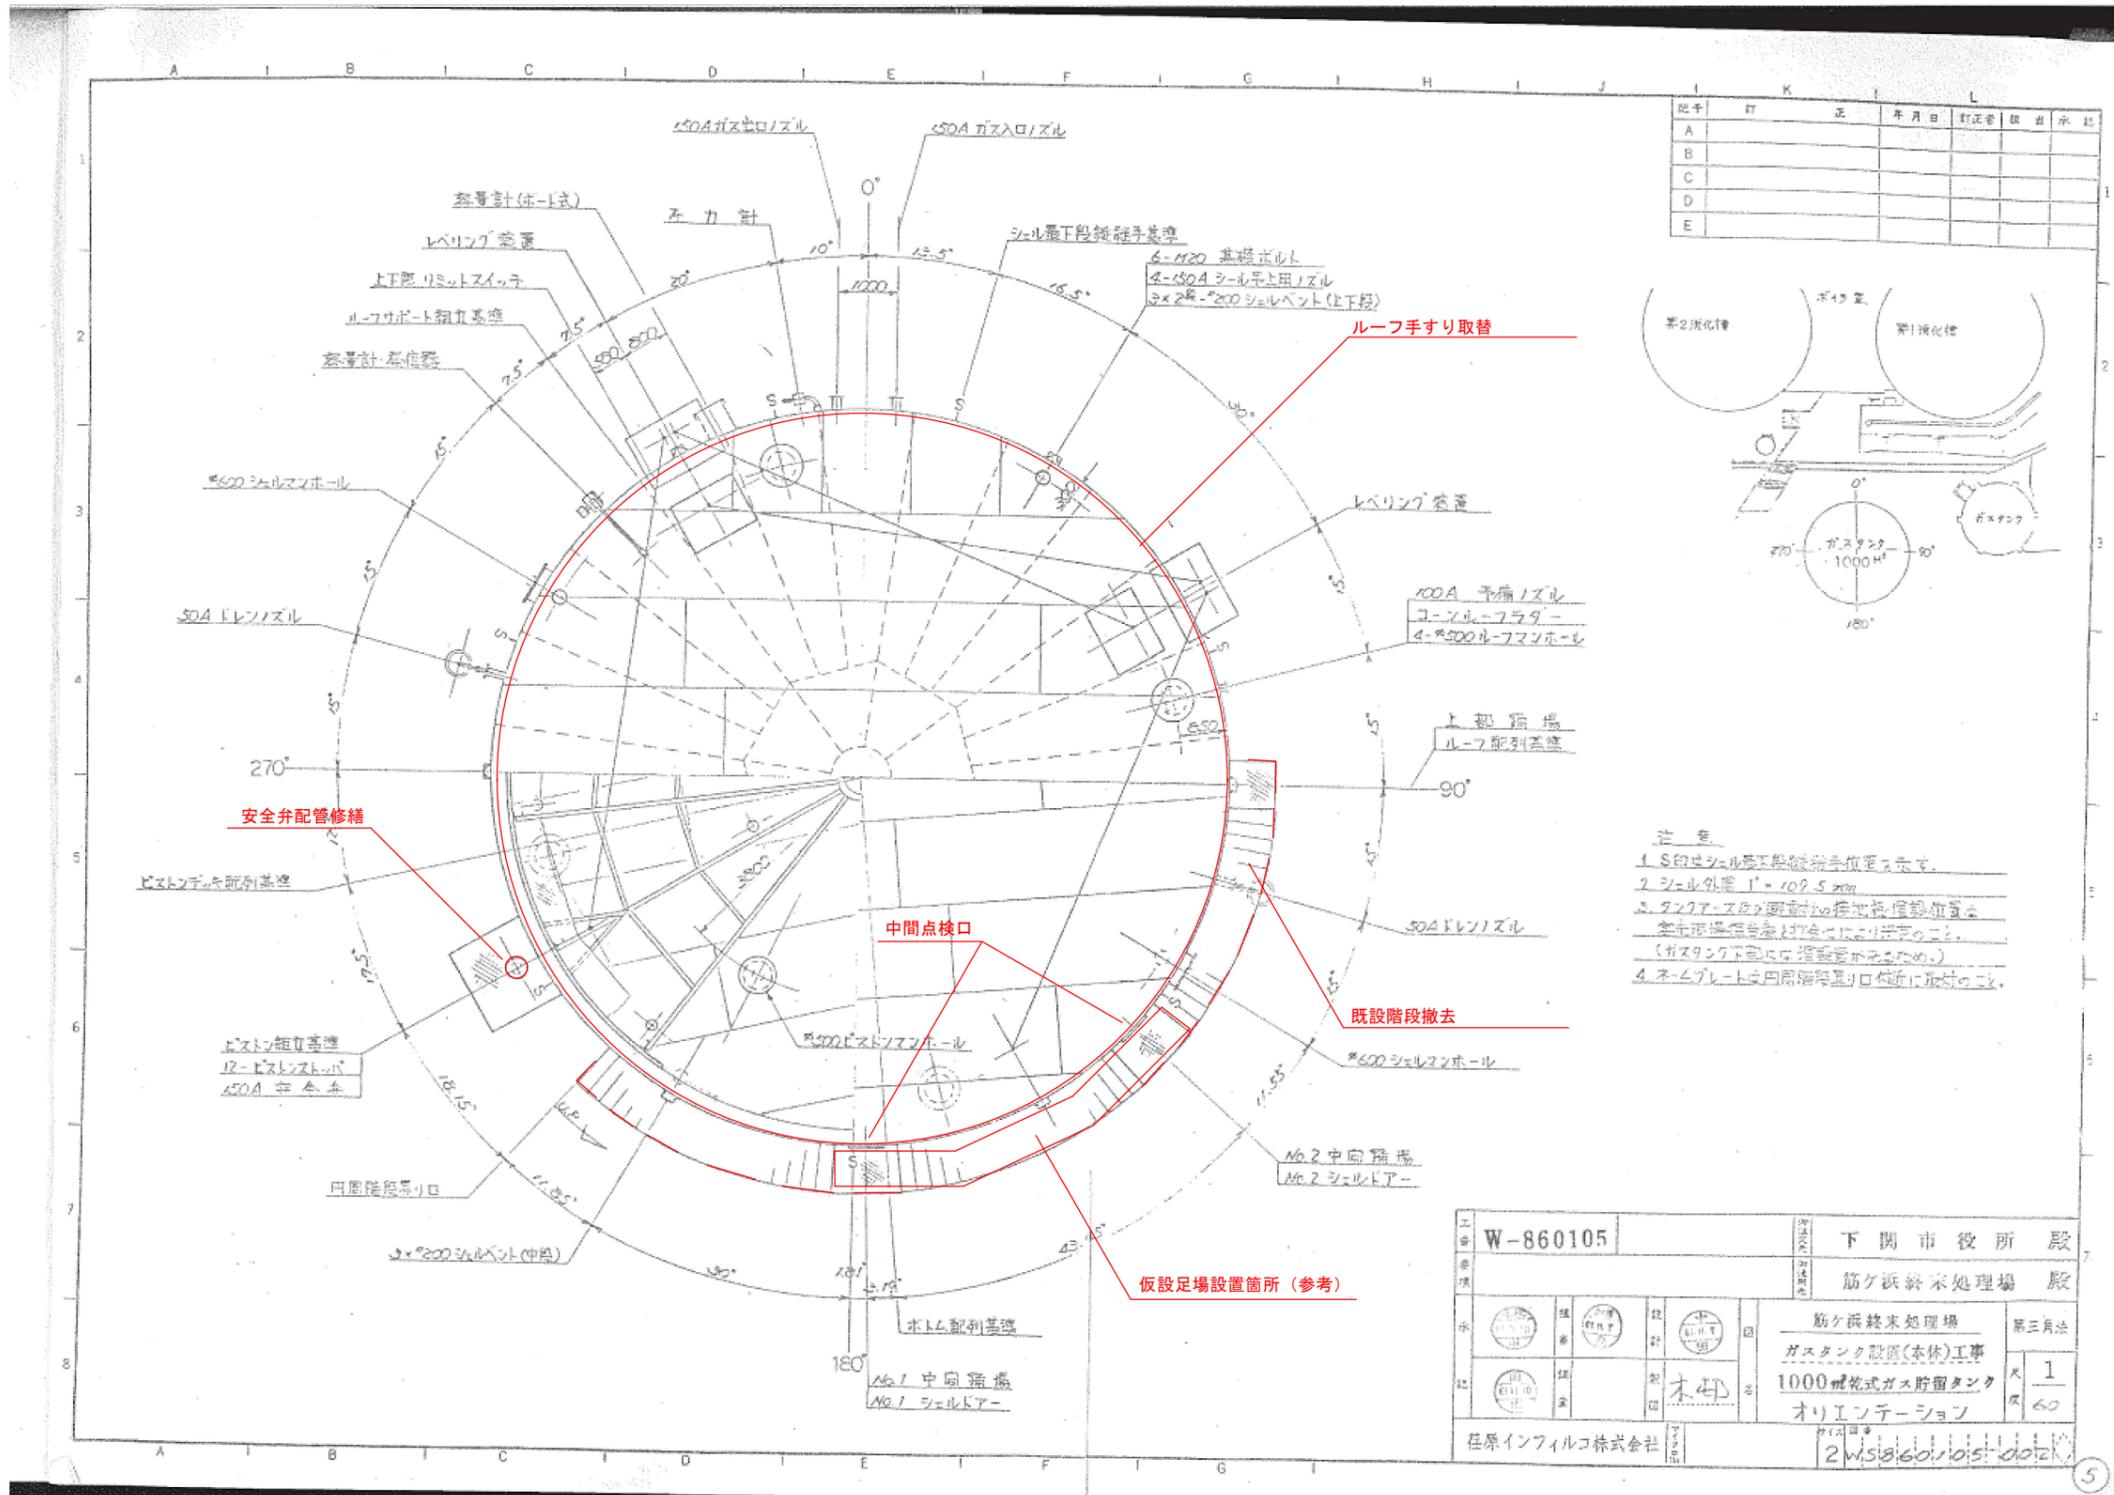

記号	訂	注	年月日	訂正者	提出承認
A					
B					
C					
D					
E					

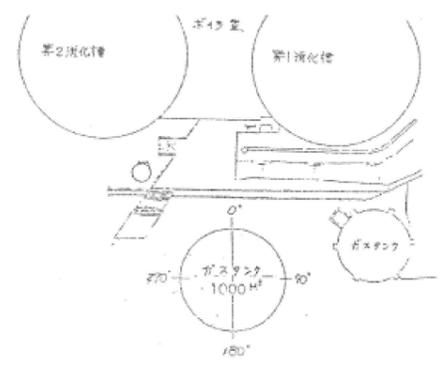

- 注意
- S印はシェル壁に設置する位置を示す。
  - シェル外径 D = 102.5 mm
  - タンクアースの接地は指定位置に必ず実施すること。接地抵抗値も測定し報告書に添付すること。(ガスファン下部には接地を必要とするため)
  - ネームプレートは円筒壁の裏面に取付のこと。

W-860105 下関市役所 殿

筋ヶ浜終末処理場 殿

筋ヶ浜終末処理場  
ガスタンク設置(本体)工事  
1000規格式ガス貯留タンク  
オリエンテーション

原野インフィルコ株式会社

2025.06.10 10:05:00

ガスホルダー平面図

仮設階段材料

種別・名称	規格・寸法	数量
支柱	XP3600SJ	78本
支柱	XP2700SJ	4本
支柱	XP1800SJ	38本
支柱	XP1350SJ	4本
支柱	XP900SJ	4本
根絡支柱	XPN225S	32本
布材	AXR1829S	74本
布材	AXR1219S	89本
先行手すり	AXX1829FS	74個
先行手すり	AXX1219FS	9個
階段受	XKK1219S	1個
床付き布柵	TK518V	48枚
ジャッキベース	AT40S	32個
支柱連結金具	XRC153-S	40個
クイック幅木	HPK18A1829	49枚
クイック幅木	HPK967A1219	7枚
昇降階段	ALK918UVC	7個
階段手すり	XKR1818S	12個
直交クランプ	19Z07972	74個
SS400PL	9t × 200 × 1460	16枚

安全弁配管修繕材料

種別・名称	規格・寸法	数量
SGP直管	150A × 5.5m	3本
溶接チーズ	SGP 150A × 150A	1個
溶接フランジ	SS400 150A 10K	10枚
フランジ蓋	SS400 150A 10K	1枚
ゲートバルブ	10SMS25A 参考メーカー：キッ	1個
ゲートバルブ	10FCLU 150A 10K 参考メーカー：キッ	1個
ボルトナット	ユニクロ M20 × 85	8本
ボルトナット	ユニクロ M20 × 70	40本
Uボルトナット	ユニクロ M12 × 150A	4個
材「レングス」	3t × 150A 10K	6枚
SS400曲げ板	6t × 300 × 300 × R6270	1枚
SS400アングル	L6t × 65 × 65 × 5.5m	1本

設計図

：実施場所

(全3枚のうち3枚目)

件名 筋ヶ浜終末処理場No.2 ガスホルダー修繕

図名 ガスホルダー平面図

課長 課長補佐 係長 係 縮尺 フリー

作図年月日 2025

下関市上下水道局 図番