

令和3年度

火の山地区観光施設再編整備に伴う
測量業務(山頂)



下関市大字藤ヶ谷ほか

平面図

縮尺

S=1:500

図面16葉中 第 1号 下関市

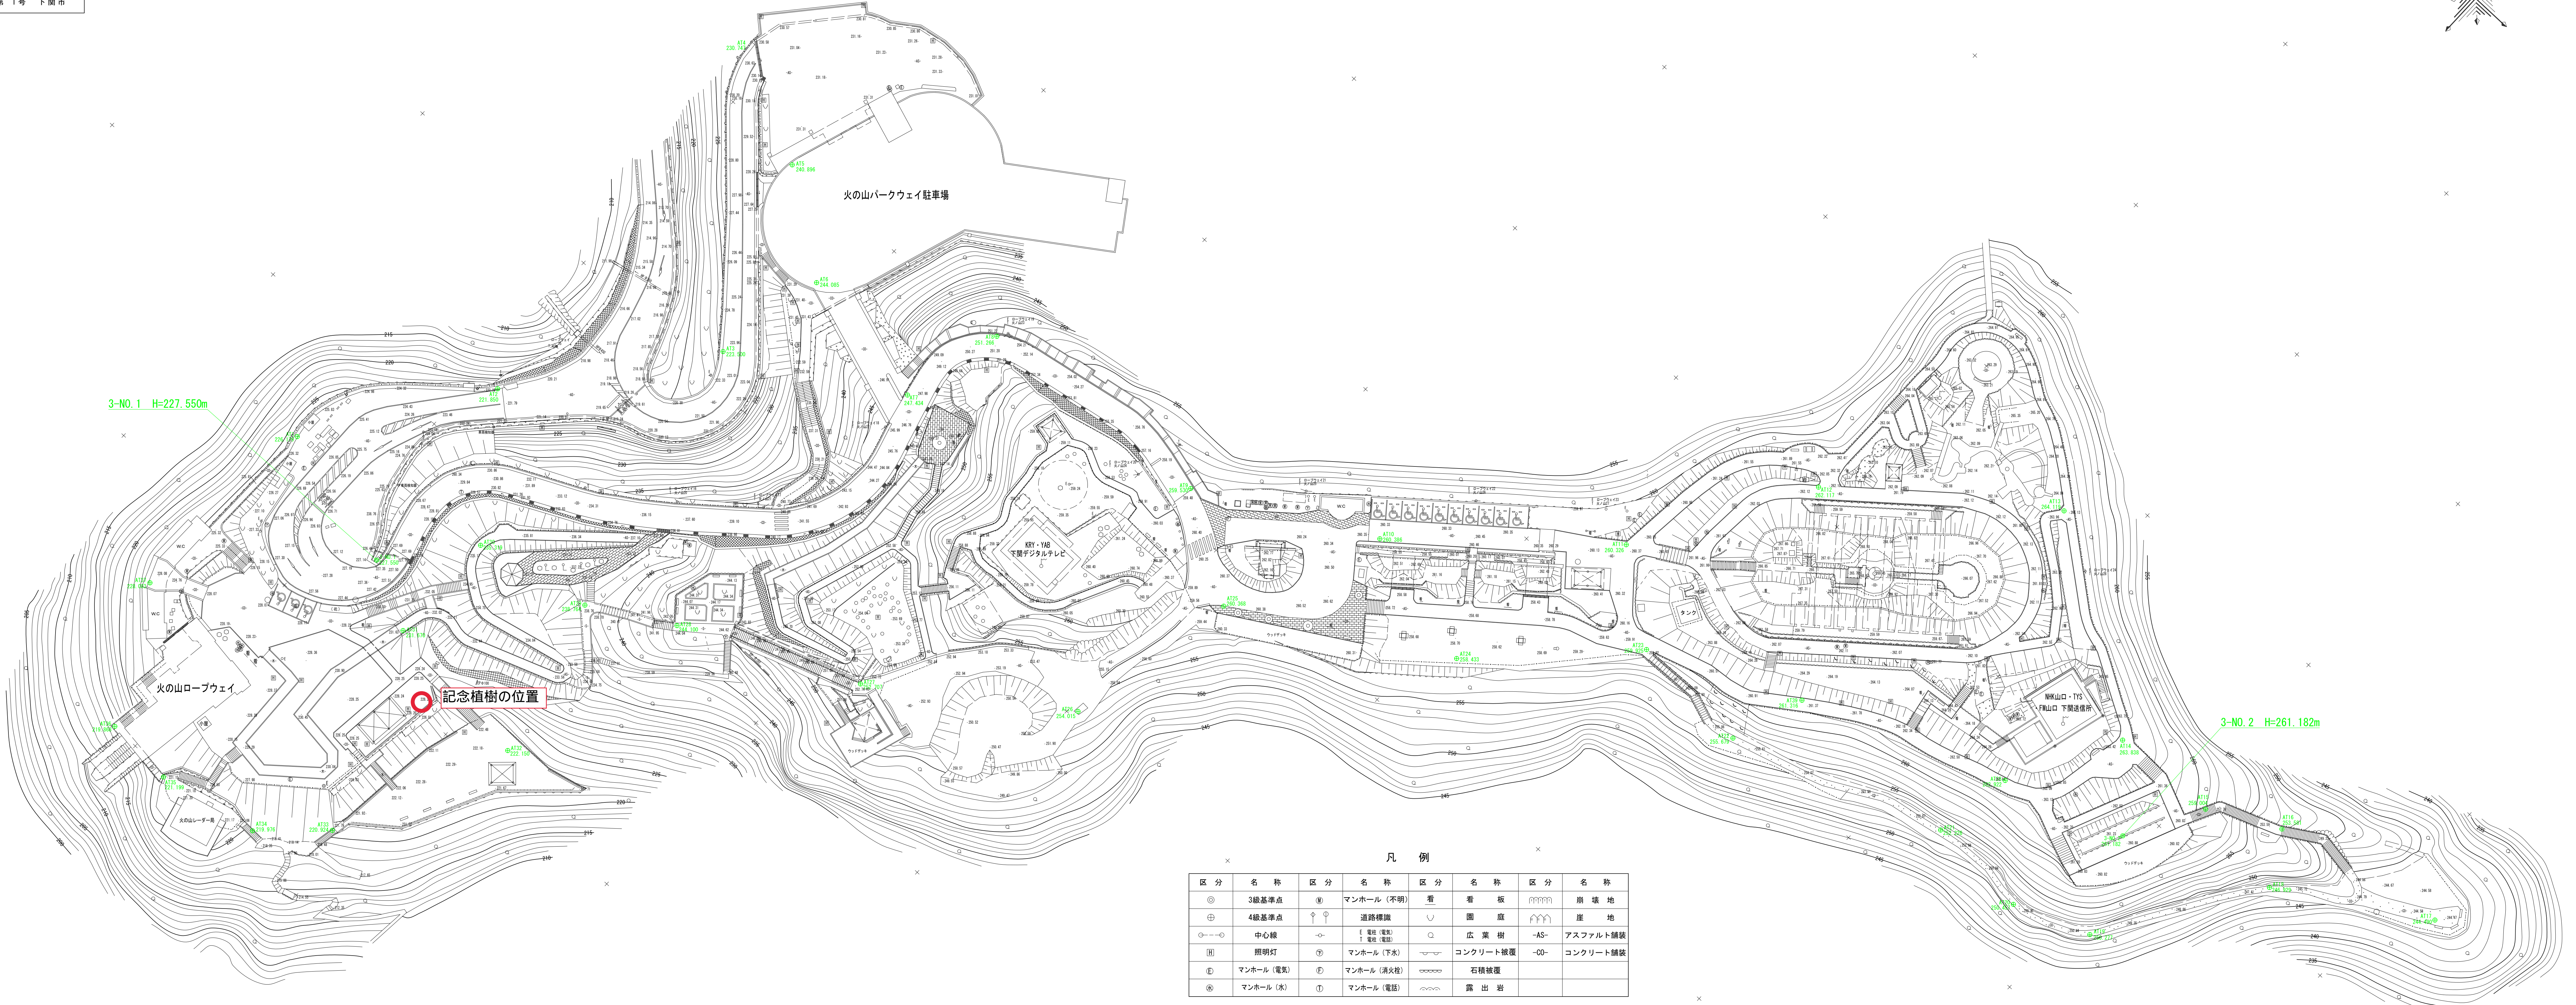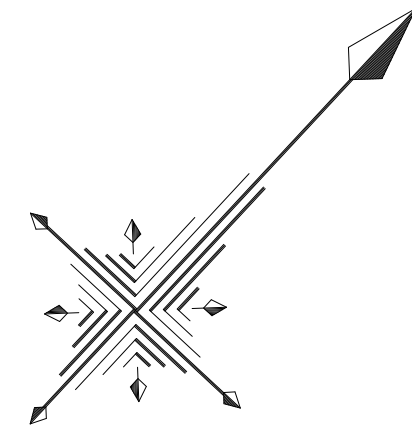

凡 例									
区分	名称	区分	名称	区分	名称	区分	名称	区分	名称
㊦	3級基準点	㊦	マンホール (不明)	看	看板	㊦	崩壊地		
㊦	4級基準点	㊦	道路標識	㊦	庭	㊦	崖地		
○-○	中心線	㊦	電柱 (電線)	○	広葉樹	-AS-	アスファルト舗装		
㊦	照明灯	㊦	マンホール (下水)	㊦	コンクリート被覆	-CO-	コンクリート舗装		
㊦	マンホール (電気)	㊦	マンホール (消火栓)	㊦	石積被覆				
㊦	マンホール (水)	㊦	マンホール (電話)	㊦	露出岩				