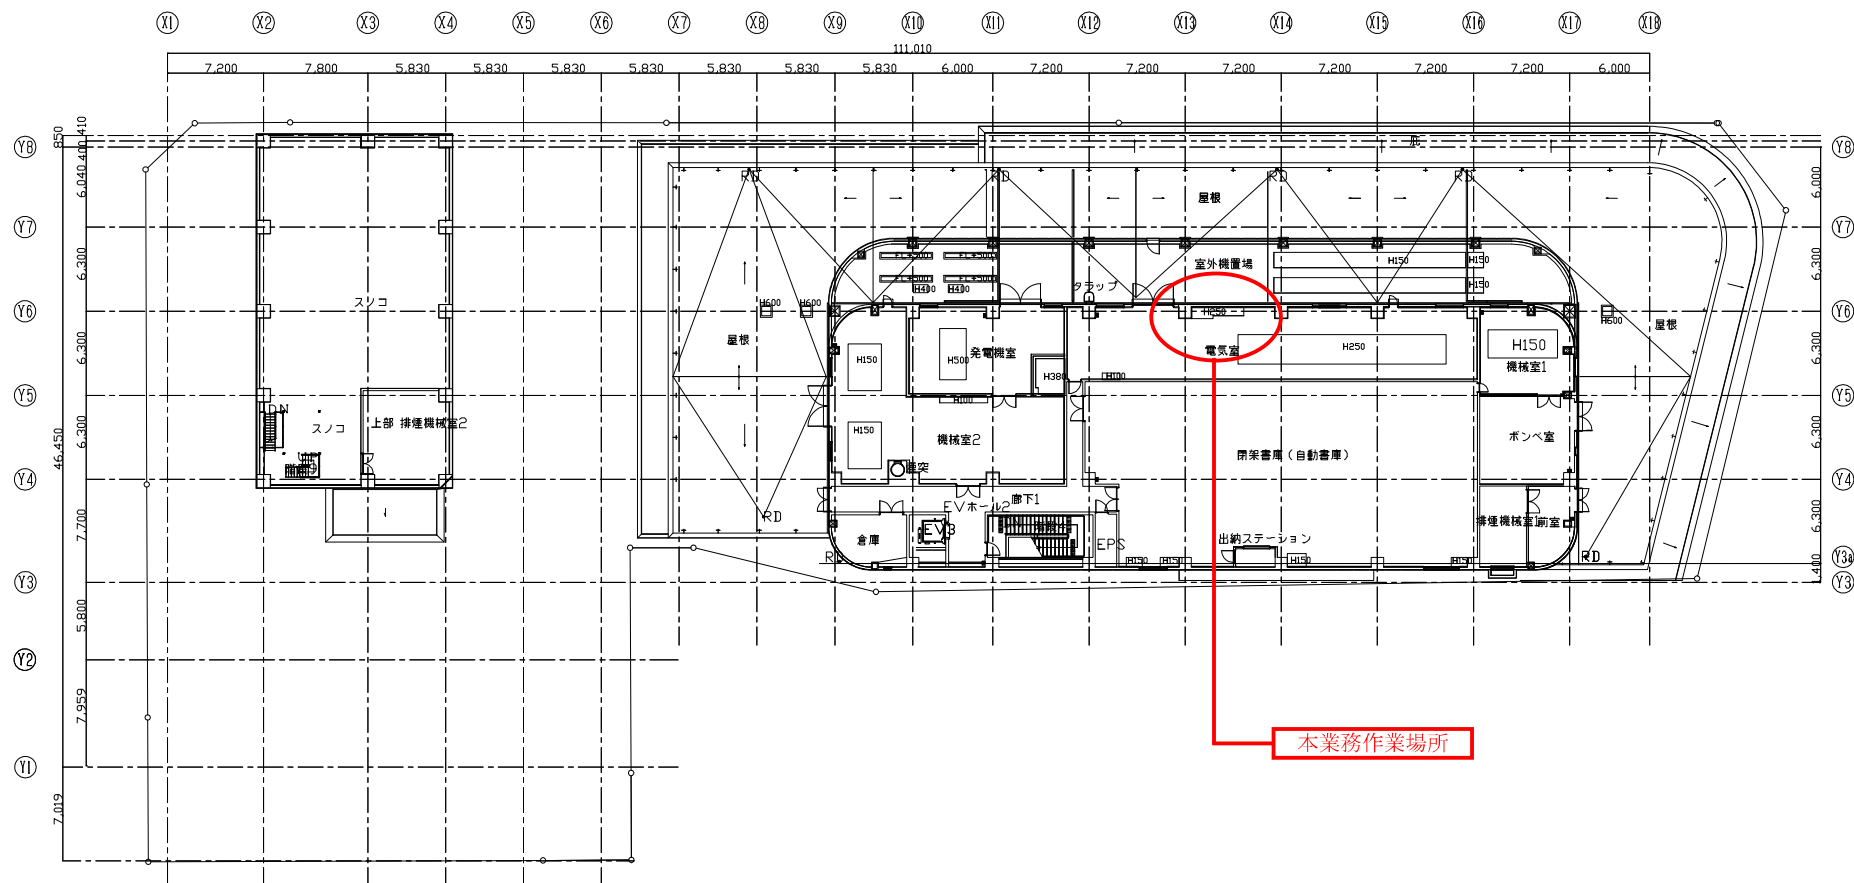


☐ 内数値はFLからの高さを示す

準主役者	..	..		凡例		鉄筋コンクリート造		非常用出入口		ステンレスグレーチング	DATE PROJECT NO. PROJECT TITLE CHECK DWG. NO. 1:200 (A1) 6階 平面図 SCALE 1:400 (A3)	DWG. NO. 20 / 173
配管見回り	..	..				射出成型セメント板		ルーフドレーン		点字		
配管見回り	..	..				鉄筋コンクリート造		足場丸欄		足場丸欄		
配管見回り	..	..				（注）F1からのレベルを示す（特記なき限り±0）		既設		2577mm（既設）の埋め戻し（F1/F2/F3）		
配管見回り	..	..				シャッター		トラフマウント（新設）		トラフマウント		