


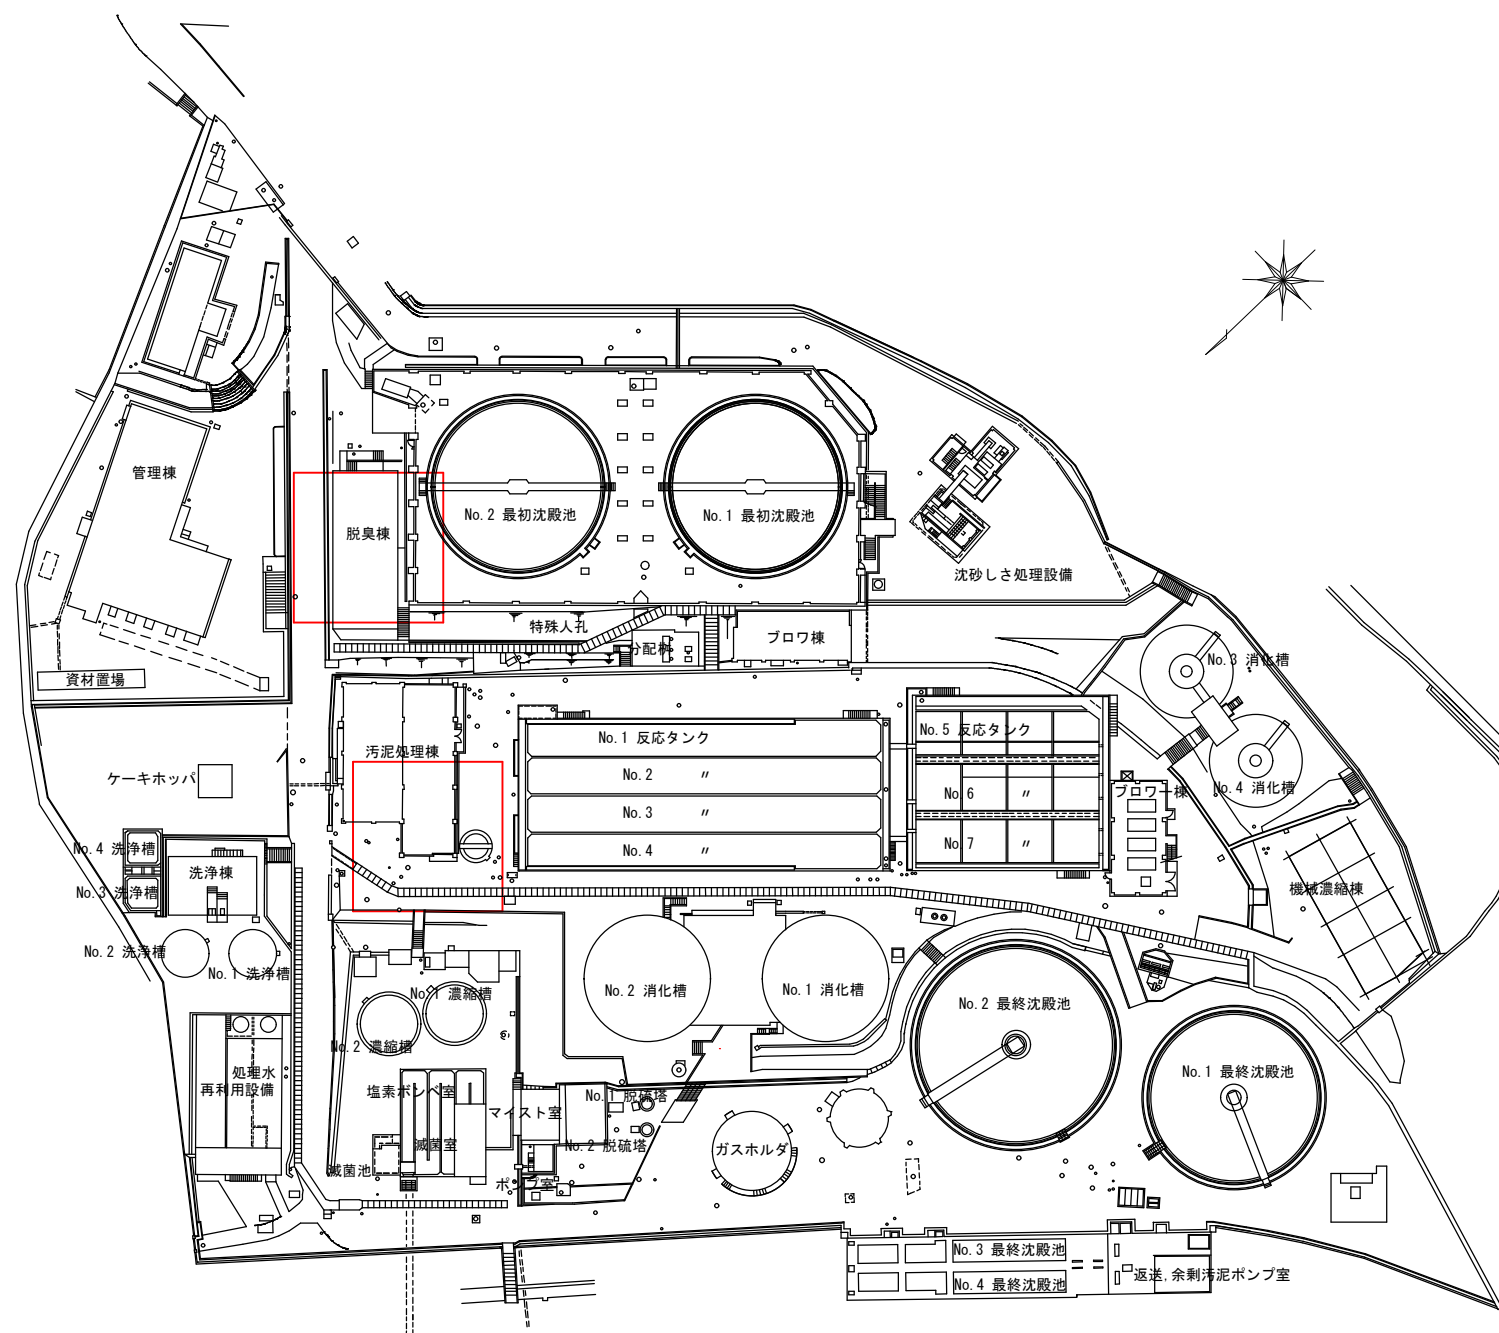

筋ヶ浜終末処理場 平面図


設計図

: 実施場所

(全3枚のうち1枚目)

件名	筋ヶ浜終末処理場活性炭入替業務				
	筋ヶ浜終末処理場 平面図				
課長	課長補佐	係長	係	縮尺	フリー
				作図年度	2025
下関市上下水道局			図番		

別図 2

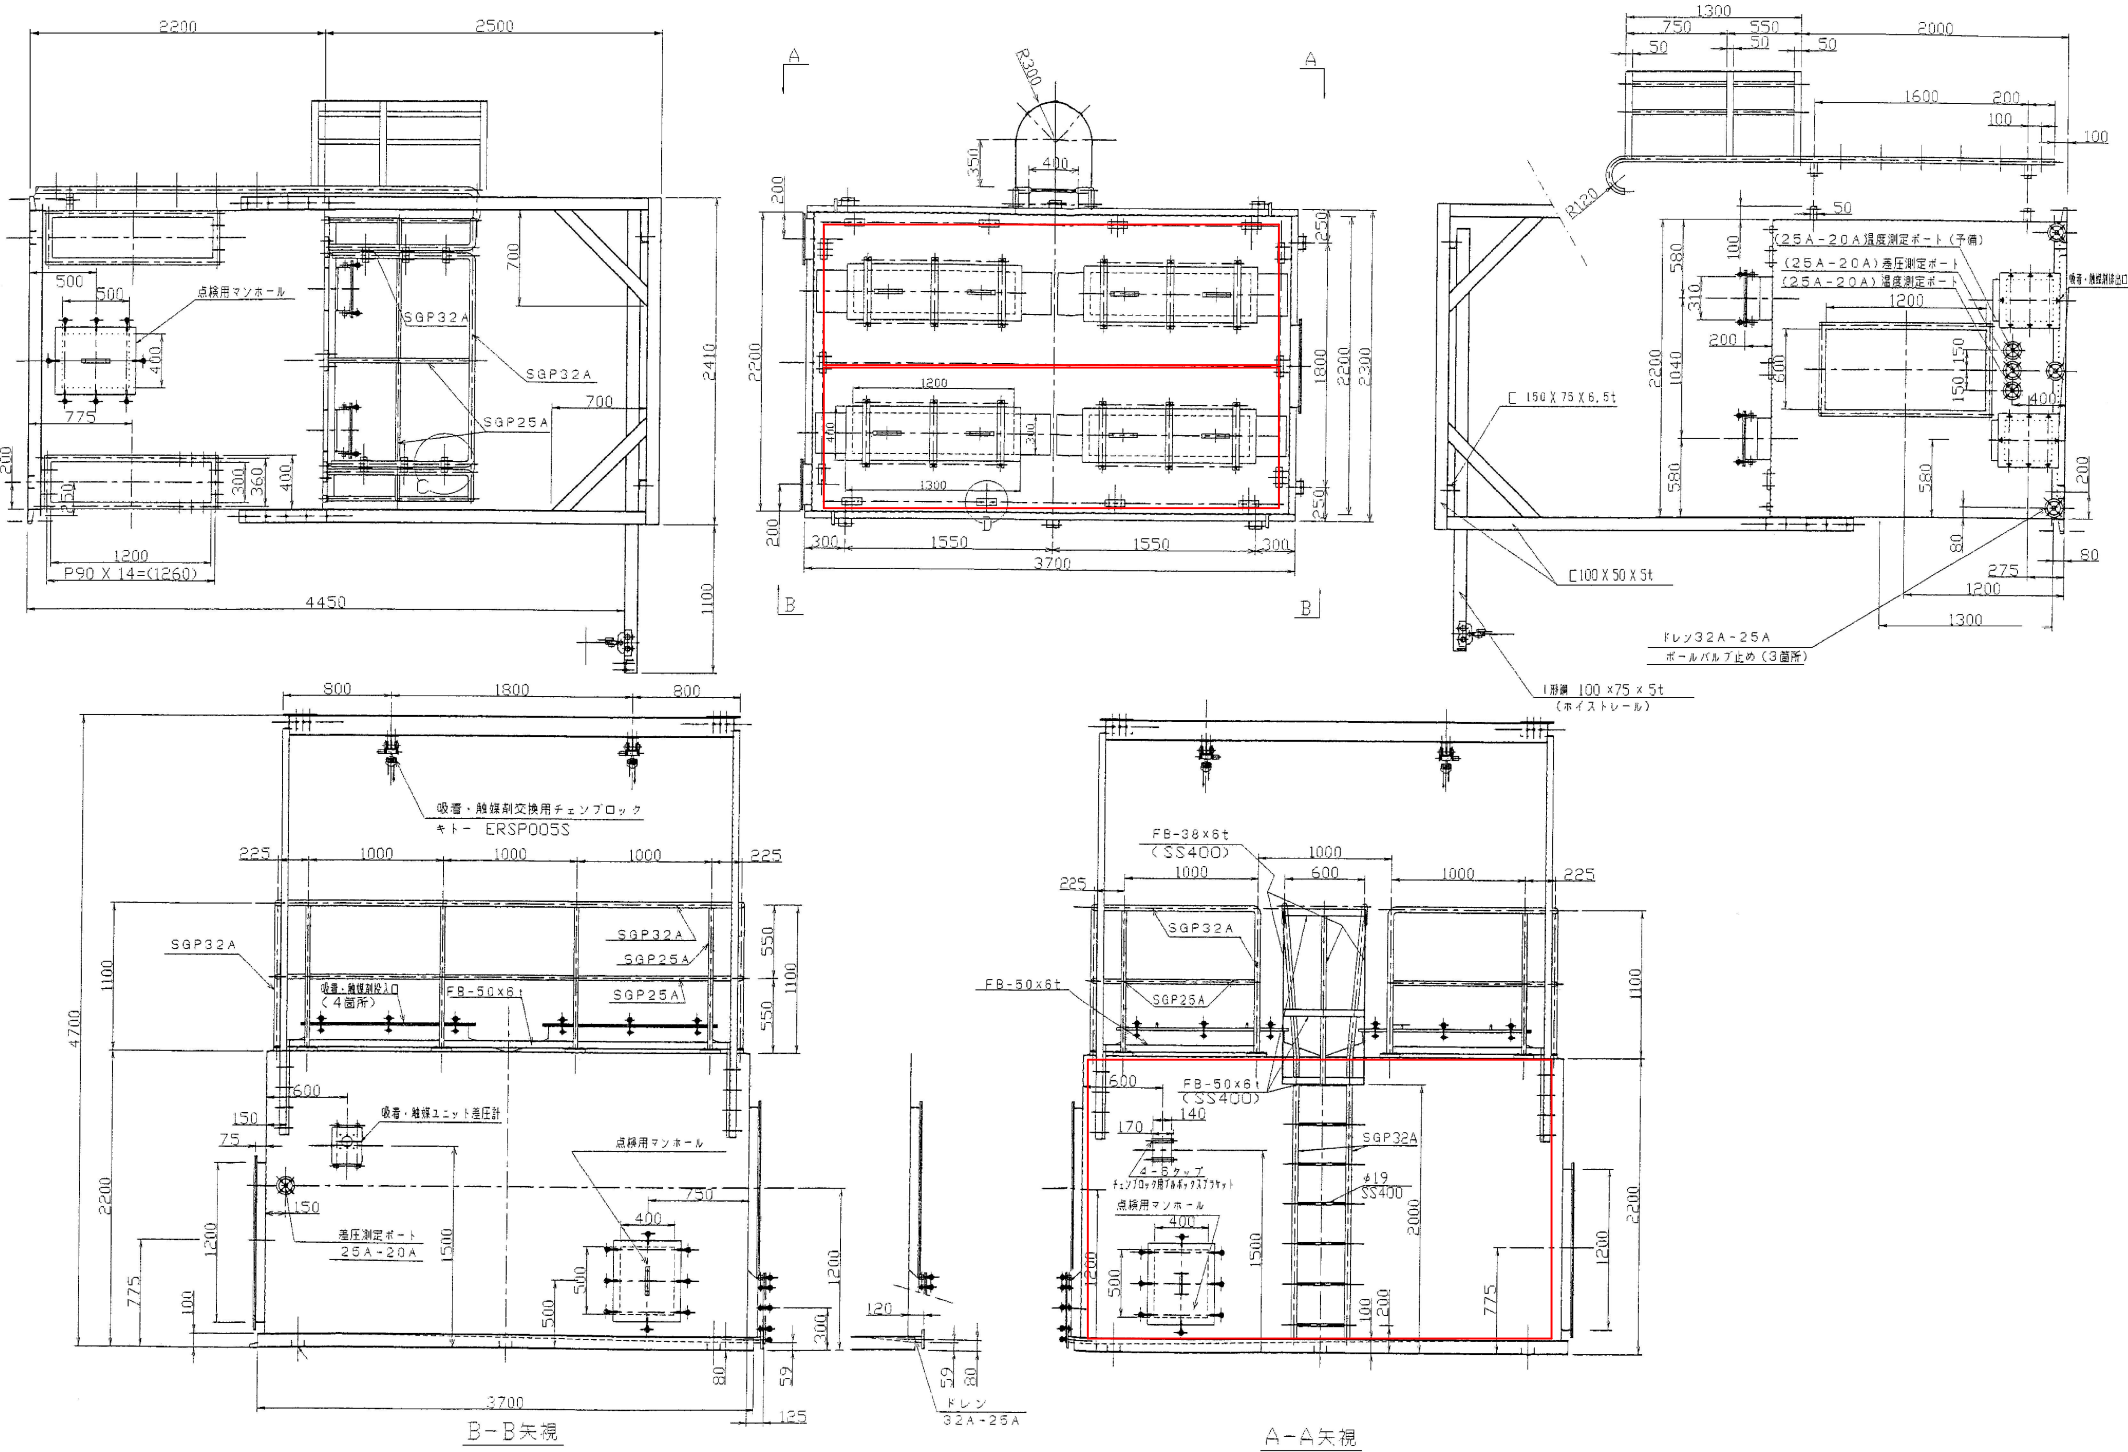

筋ヶ浜終末処理場水処理系脱臭設備概要

- ① 吸着塔: 直置横型式
- ② 寸法 : W2, 200mm×L 3, 700mm×H 2, 200mm
- ③ 容量 : マルチ炭 6, 000L(約3, 000kg)

設計図 : 実施場所

(全3 枚のうち2 枚目)

件名	筋ヶ浜終末処理場活性炭入替業務			
図名	筋ヶ浜終末処理場水処理系脱臭設備活性炭吸着塔外形図			
課長	課長補佐	係長	係	縮尺 フリー
				作図年度 2025
下関市上下水道局			図番	



: 実施場所

牛					筋ヶ浜終末処理場活性炭入替業務	
図					筋ヶ浜終末処理場汚泥処理系脱臭設備活性炭吸着塔外形図	
課長	課長補佐	係長	係	縮尺	フリー	
				作図年度	2025	
下関市上下水道局			図番			