



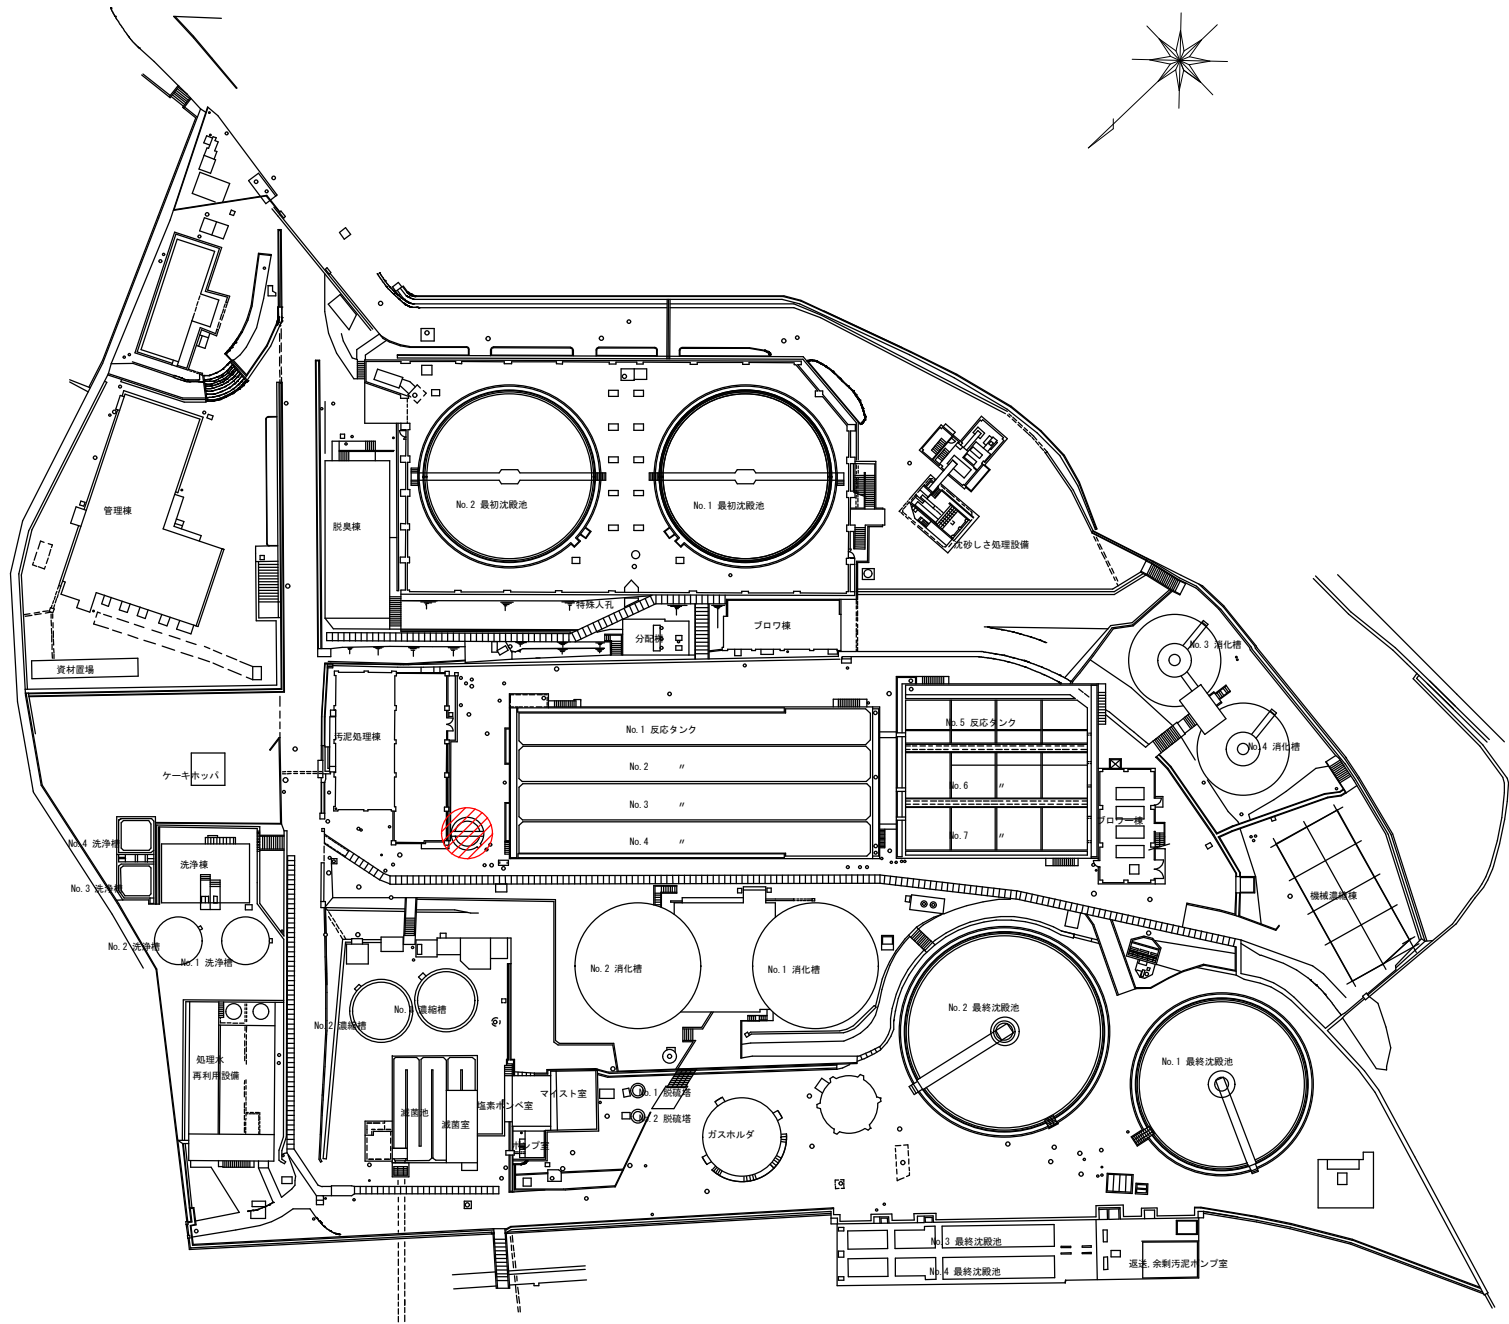

筋ヶ浜終末処理場 平面図

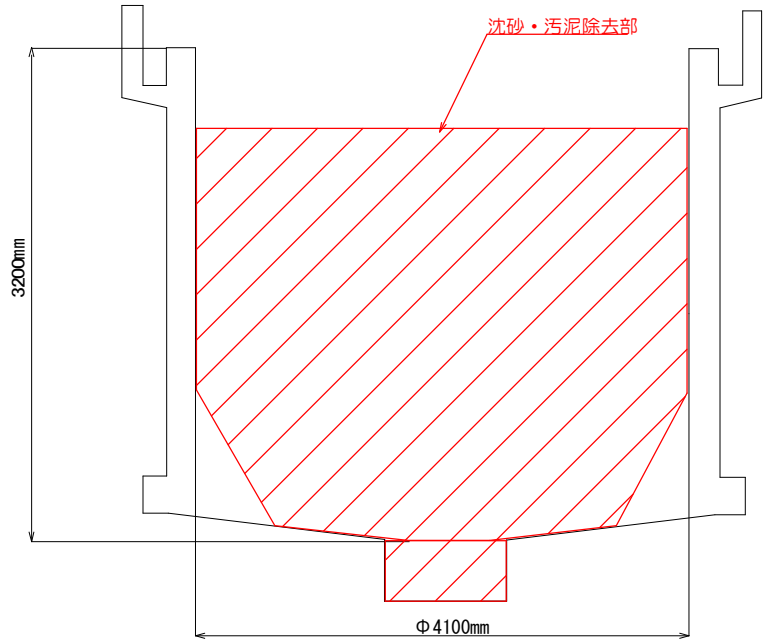

旧投入槽 断面図

設計図  : 実施場所

(全 1 枚のうち 1 枚目)					
件名	筋ヶ浜終末処理場旧投入槽沈砂運搬業務				
図名	筋ヶ浜終末処理場平面図、旧投入槽断面図				
課長	課長補佐	係長	係	縮尺	フリー
				作図年度	2025
下関市上下水道局			図番		