

別紙3 平面図

平面図

縮尺

1/500

学校名

豊北第三中学校


調査番号

(校区番号)

(市町村)

(学校)

整理番号

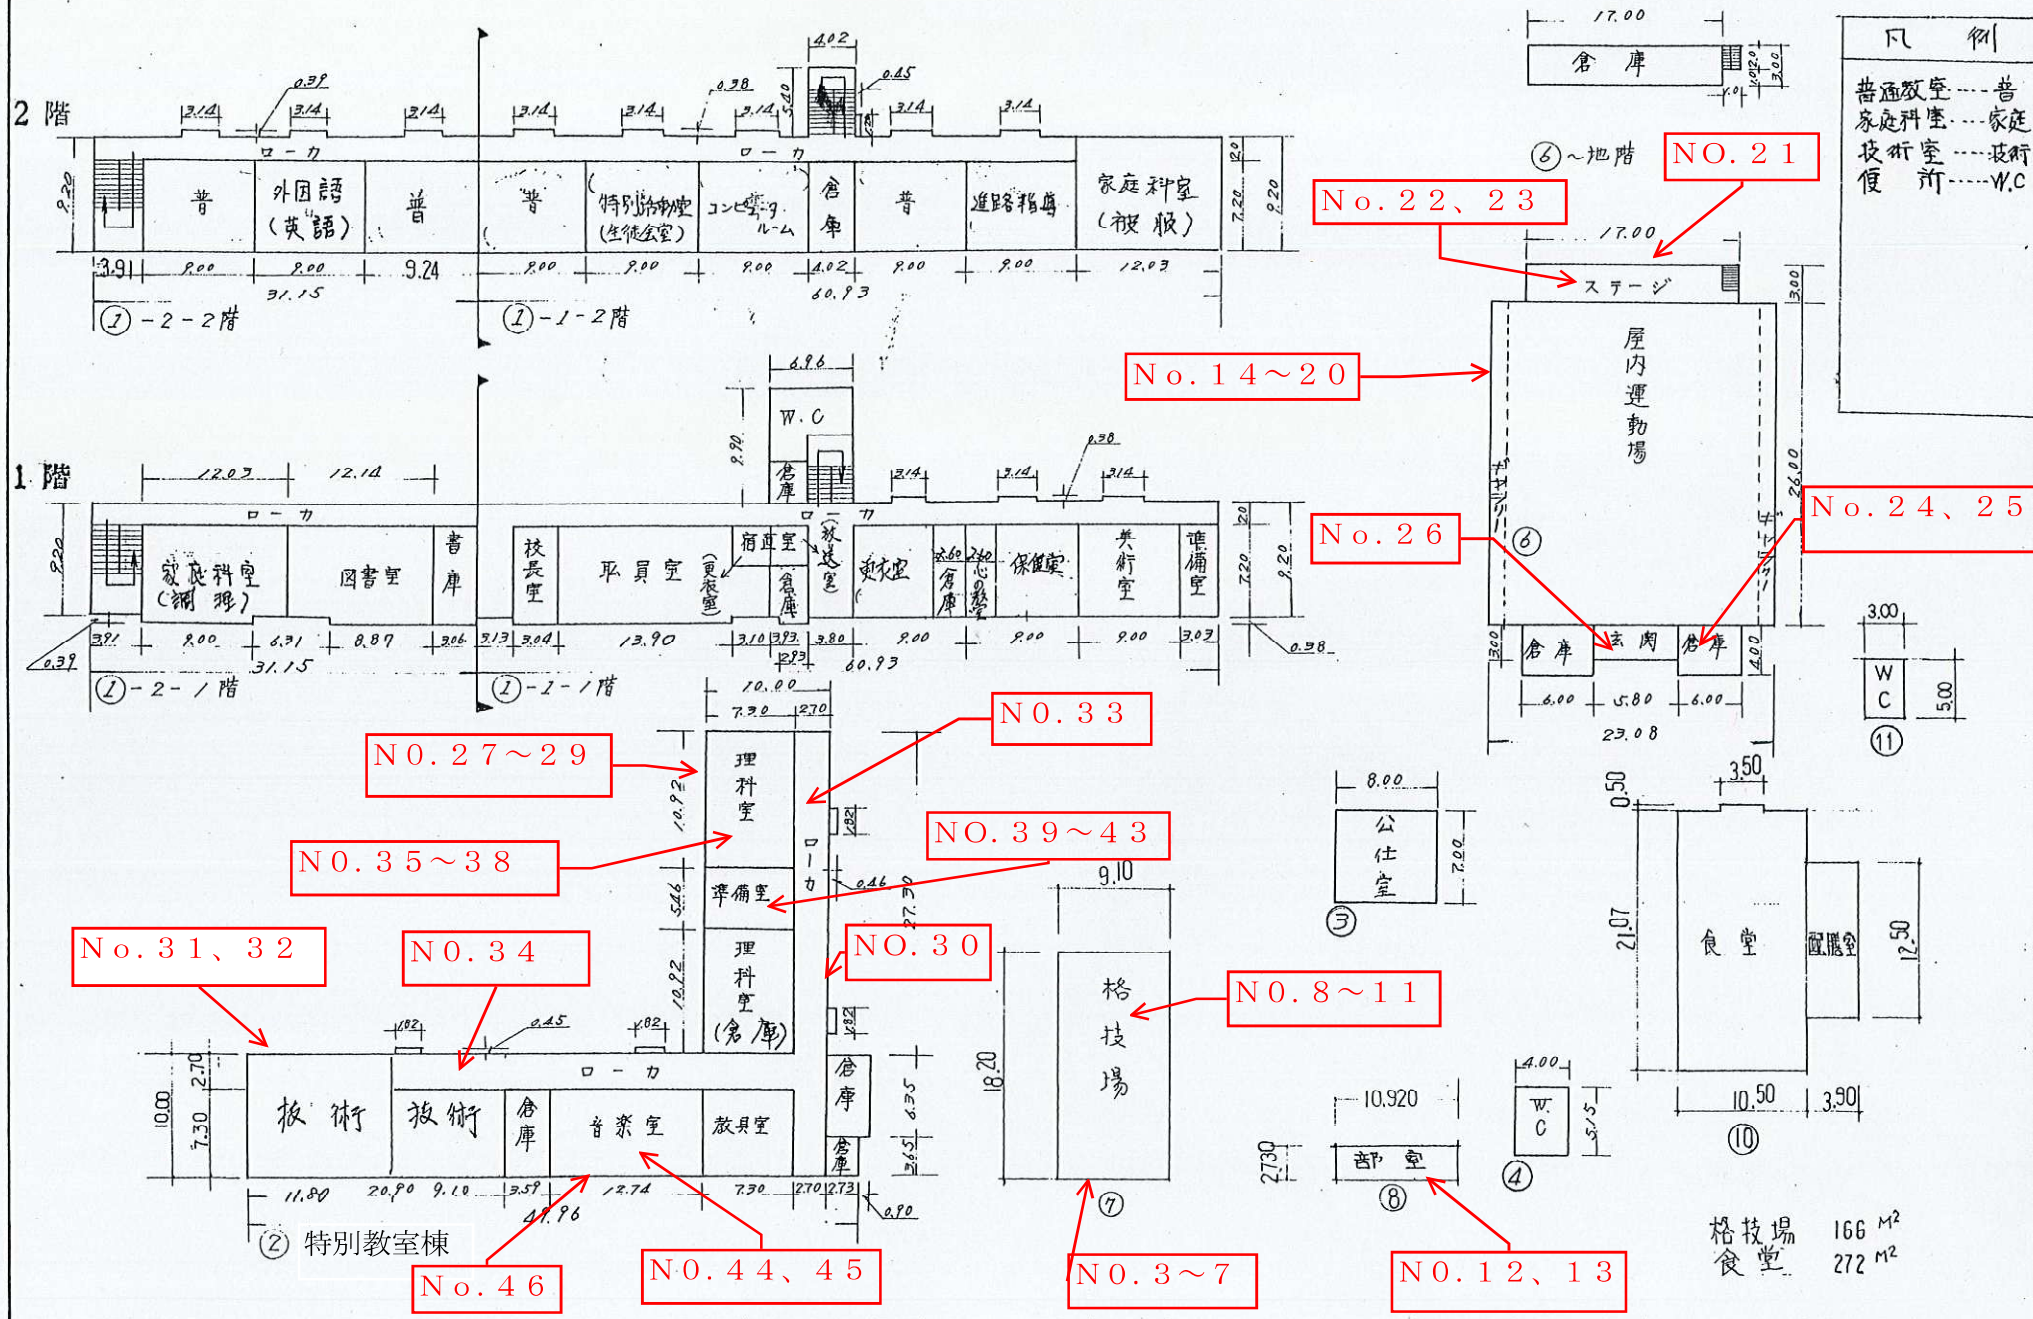

* N O . 1、2 自転車駐輪場：平面図なし