

令和7年度

## 配置図

1/1,200

0 10 20 30 40 50 60

学校名  
勝山中学校調査番号  
352013607

整理番号


## 凡 例

## 建物

- 未 未とりこわし建物
- 危 危険建物
- 借 借用建物
- 一時 一時使用建物

## 建物以外の工作物

- 倉 倉庫
- 吹 吹き抜けの渡り廊下
- 門 正門通用門
- 温 温室
- ポンプ室
- 自 自転車置場
- 非常階段
- フジ柳
- バックネット
- 屋外運動場
- 受変電設備
- 受水槽
- 浄 净化槽
- 囲 境

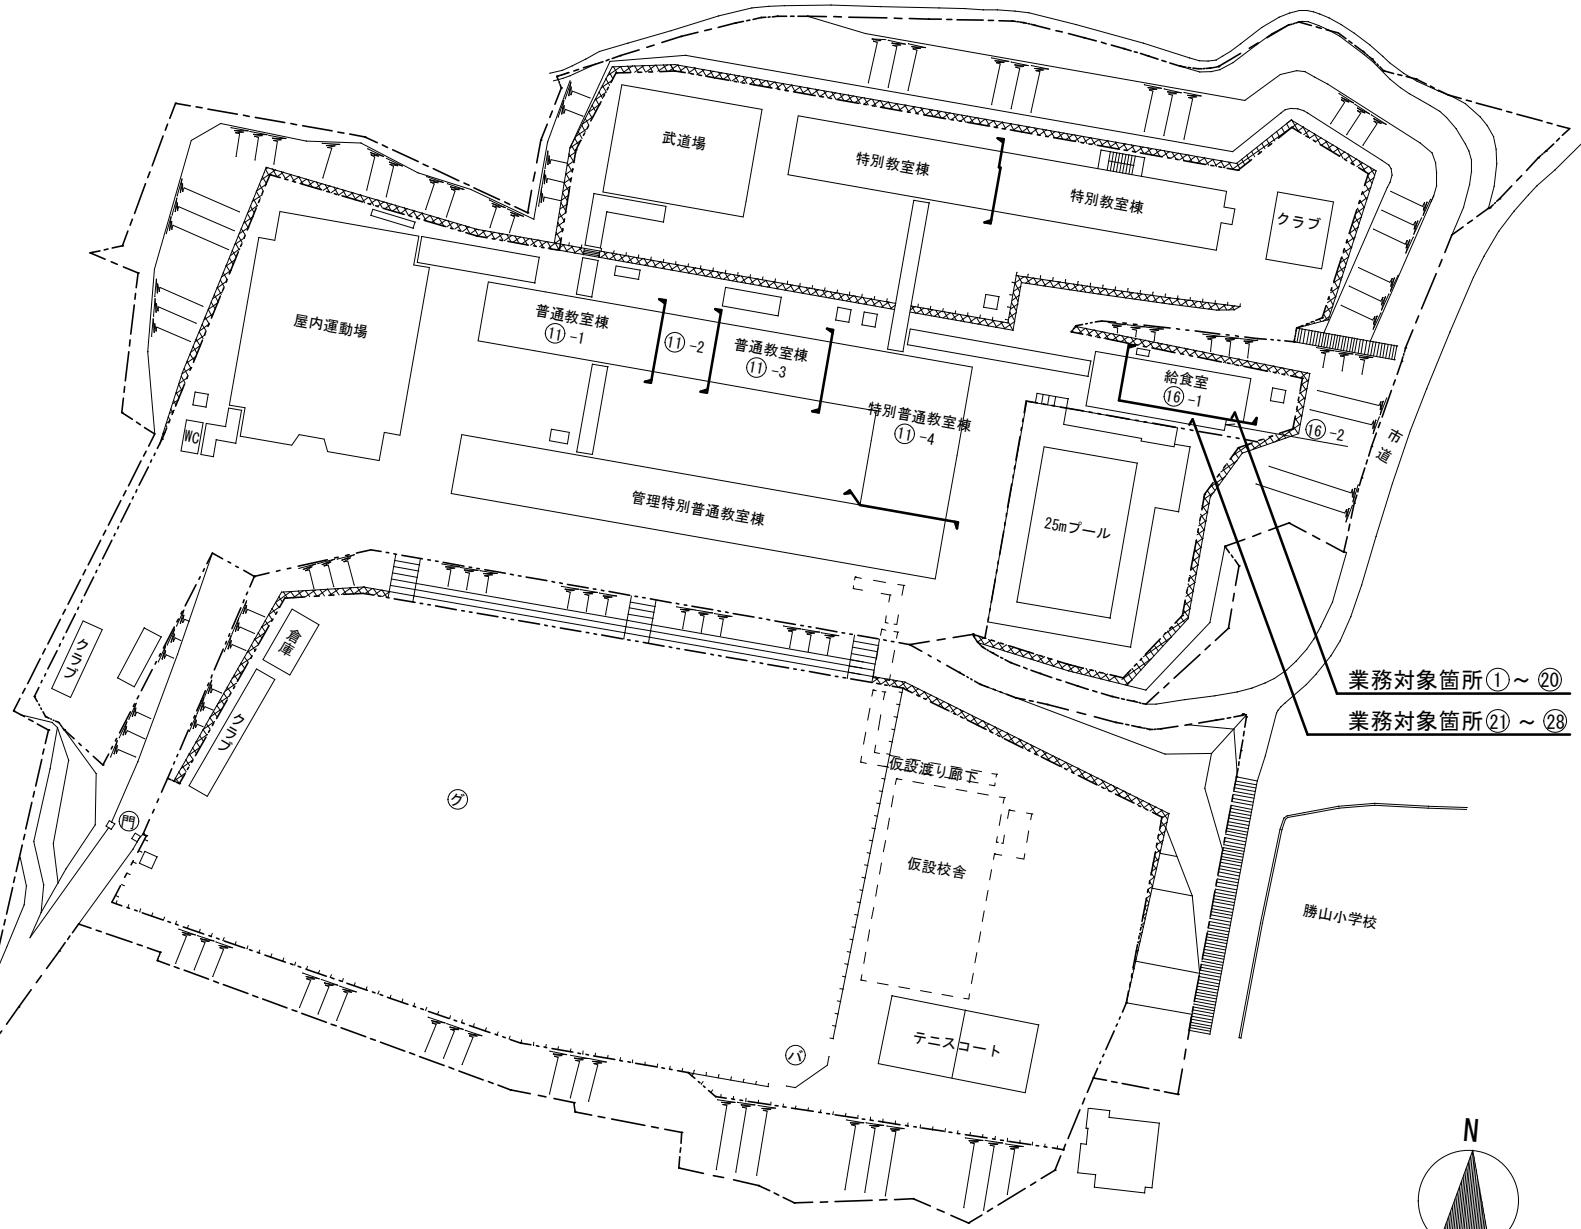

令和7年度

## 平面図

縮尺 1/600

10

2

30

1

## 崂山中学校

語彙

3


52

町村)

36

校)

整理番

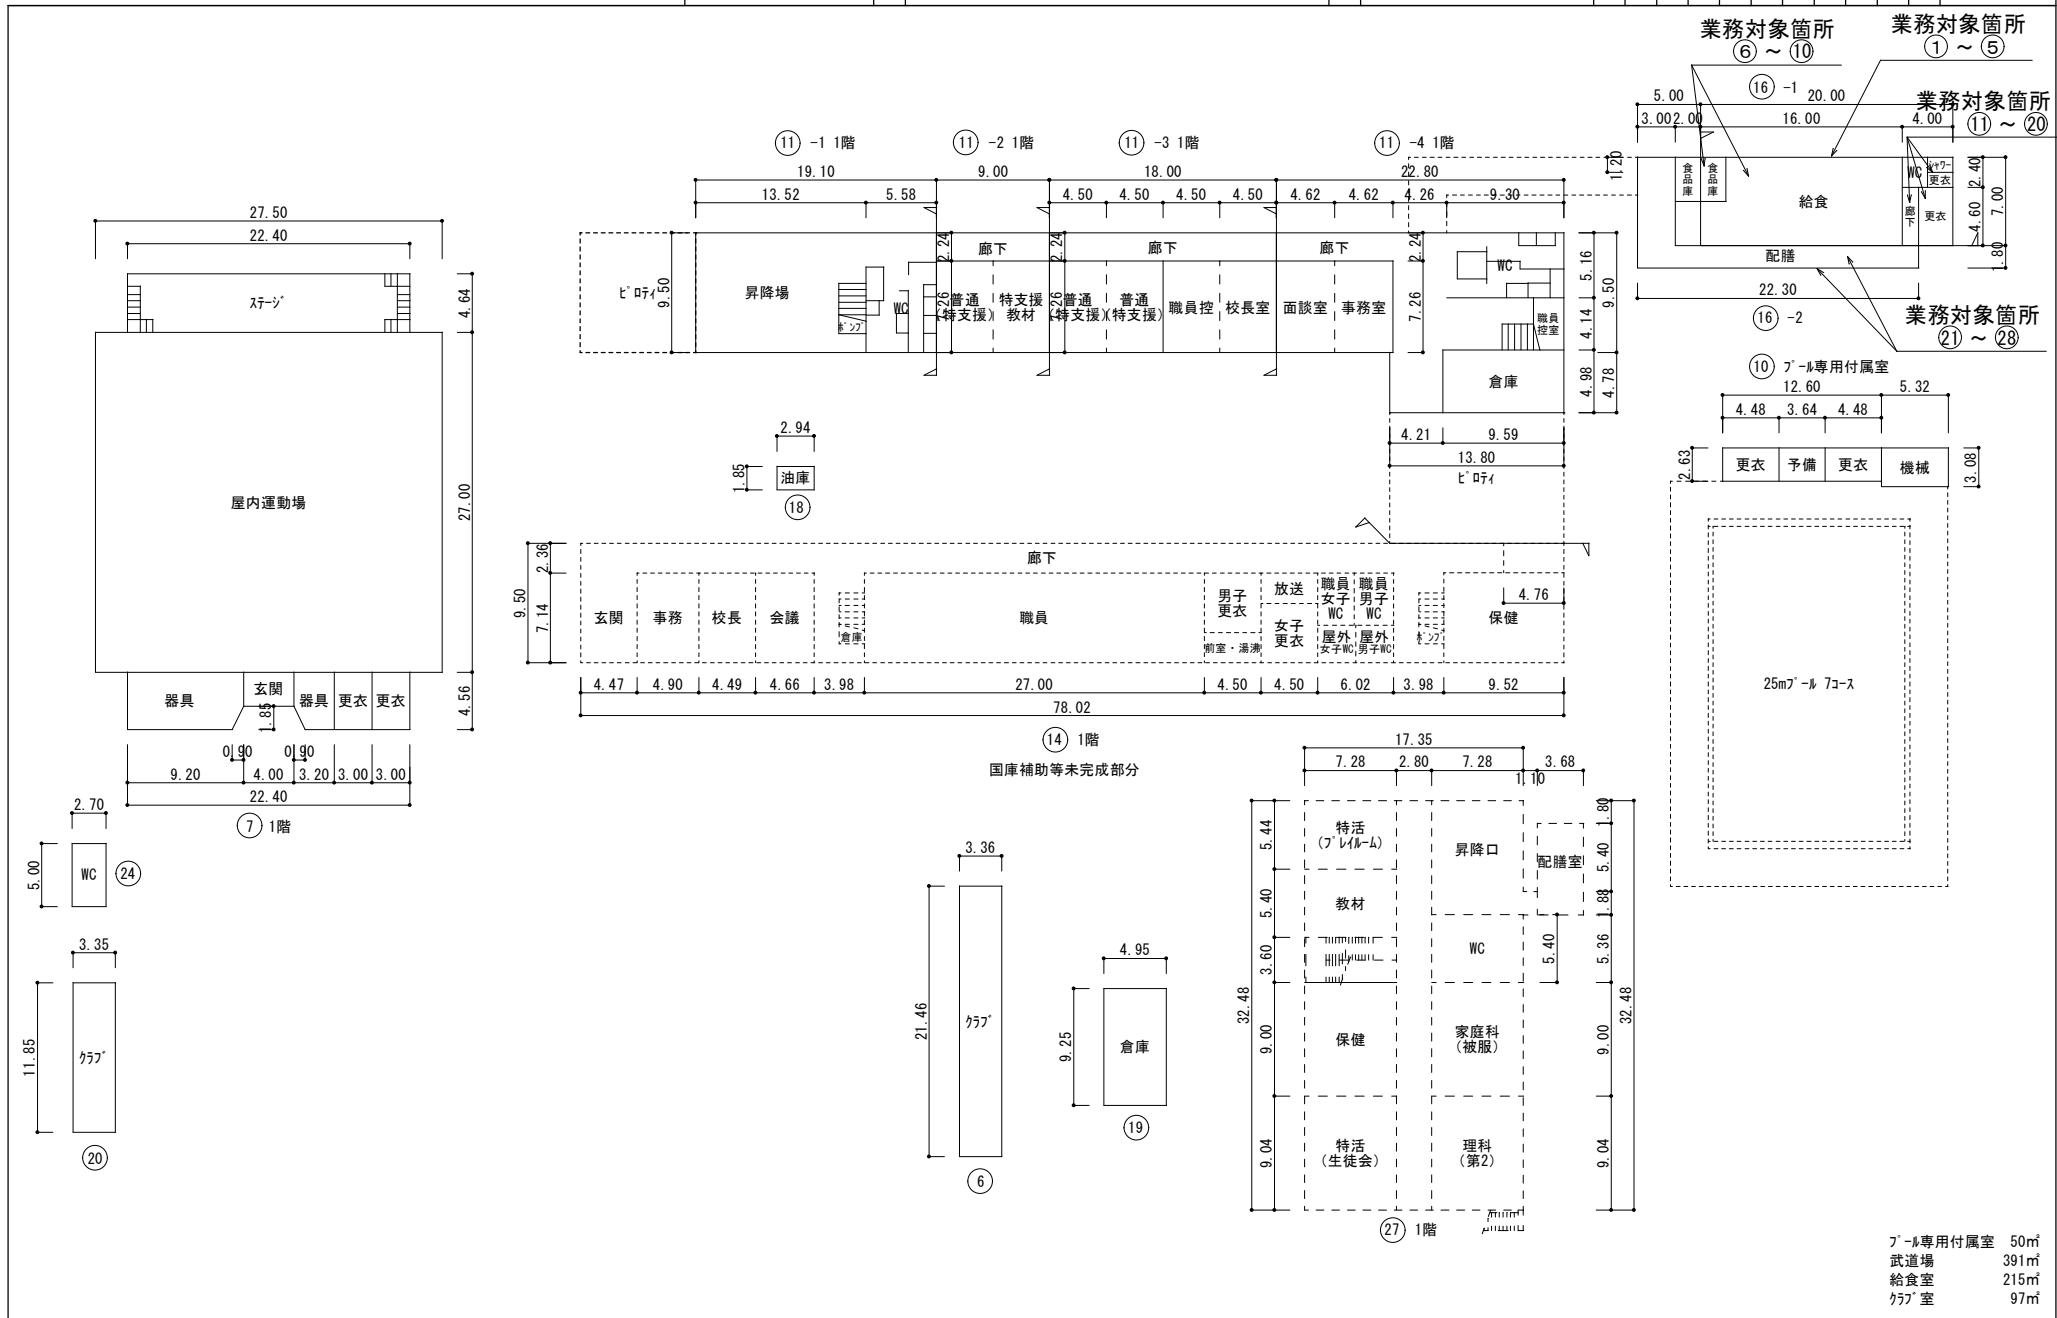

令和7年度

## 配置図

1/1,200

0 10 20 30 40 50 60

学校名

熊野小学校

調査番号

3520100

(市町村)

044

(学校)

整番号


## 凡 例

## 建物


- 未 未とりこわし建物
- 危 危険建物
- 借 借用建物
- 時 一時使用建物
- 他 学校建物以外の建物
- 整 屋外教育環境整備事業

## 建物以外の工作物

- 倉 倉庫
- 吹 吹き抜けの渡り廊下
- 門 正門通用門
- 非 非常階段
- 動 動物小屋
- 釜 釜場
- ボ ポンプ室
- 外 屋外運動場
- 電 受変電設備
- 水 受水槽
- 囲 囲障

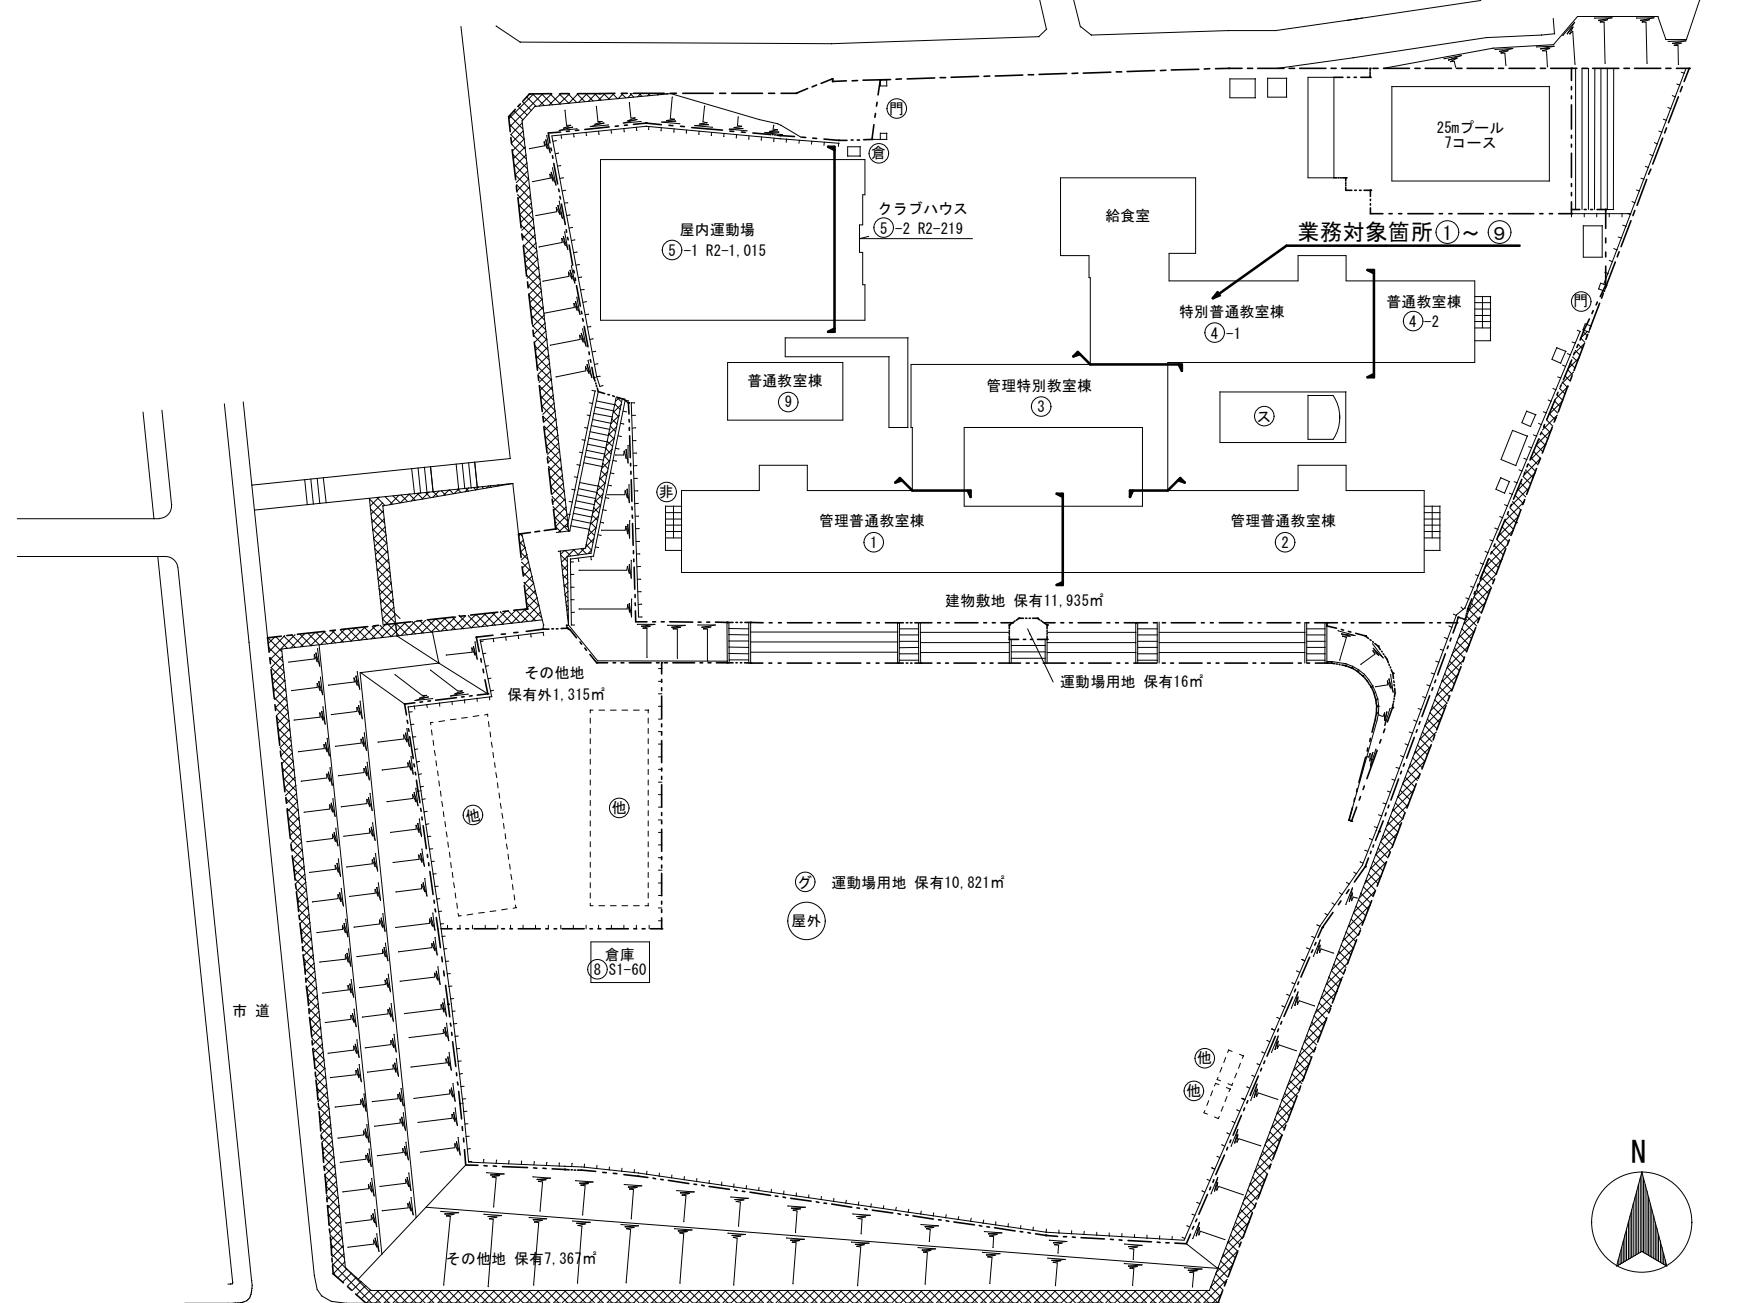

## 【1・2階共通】

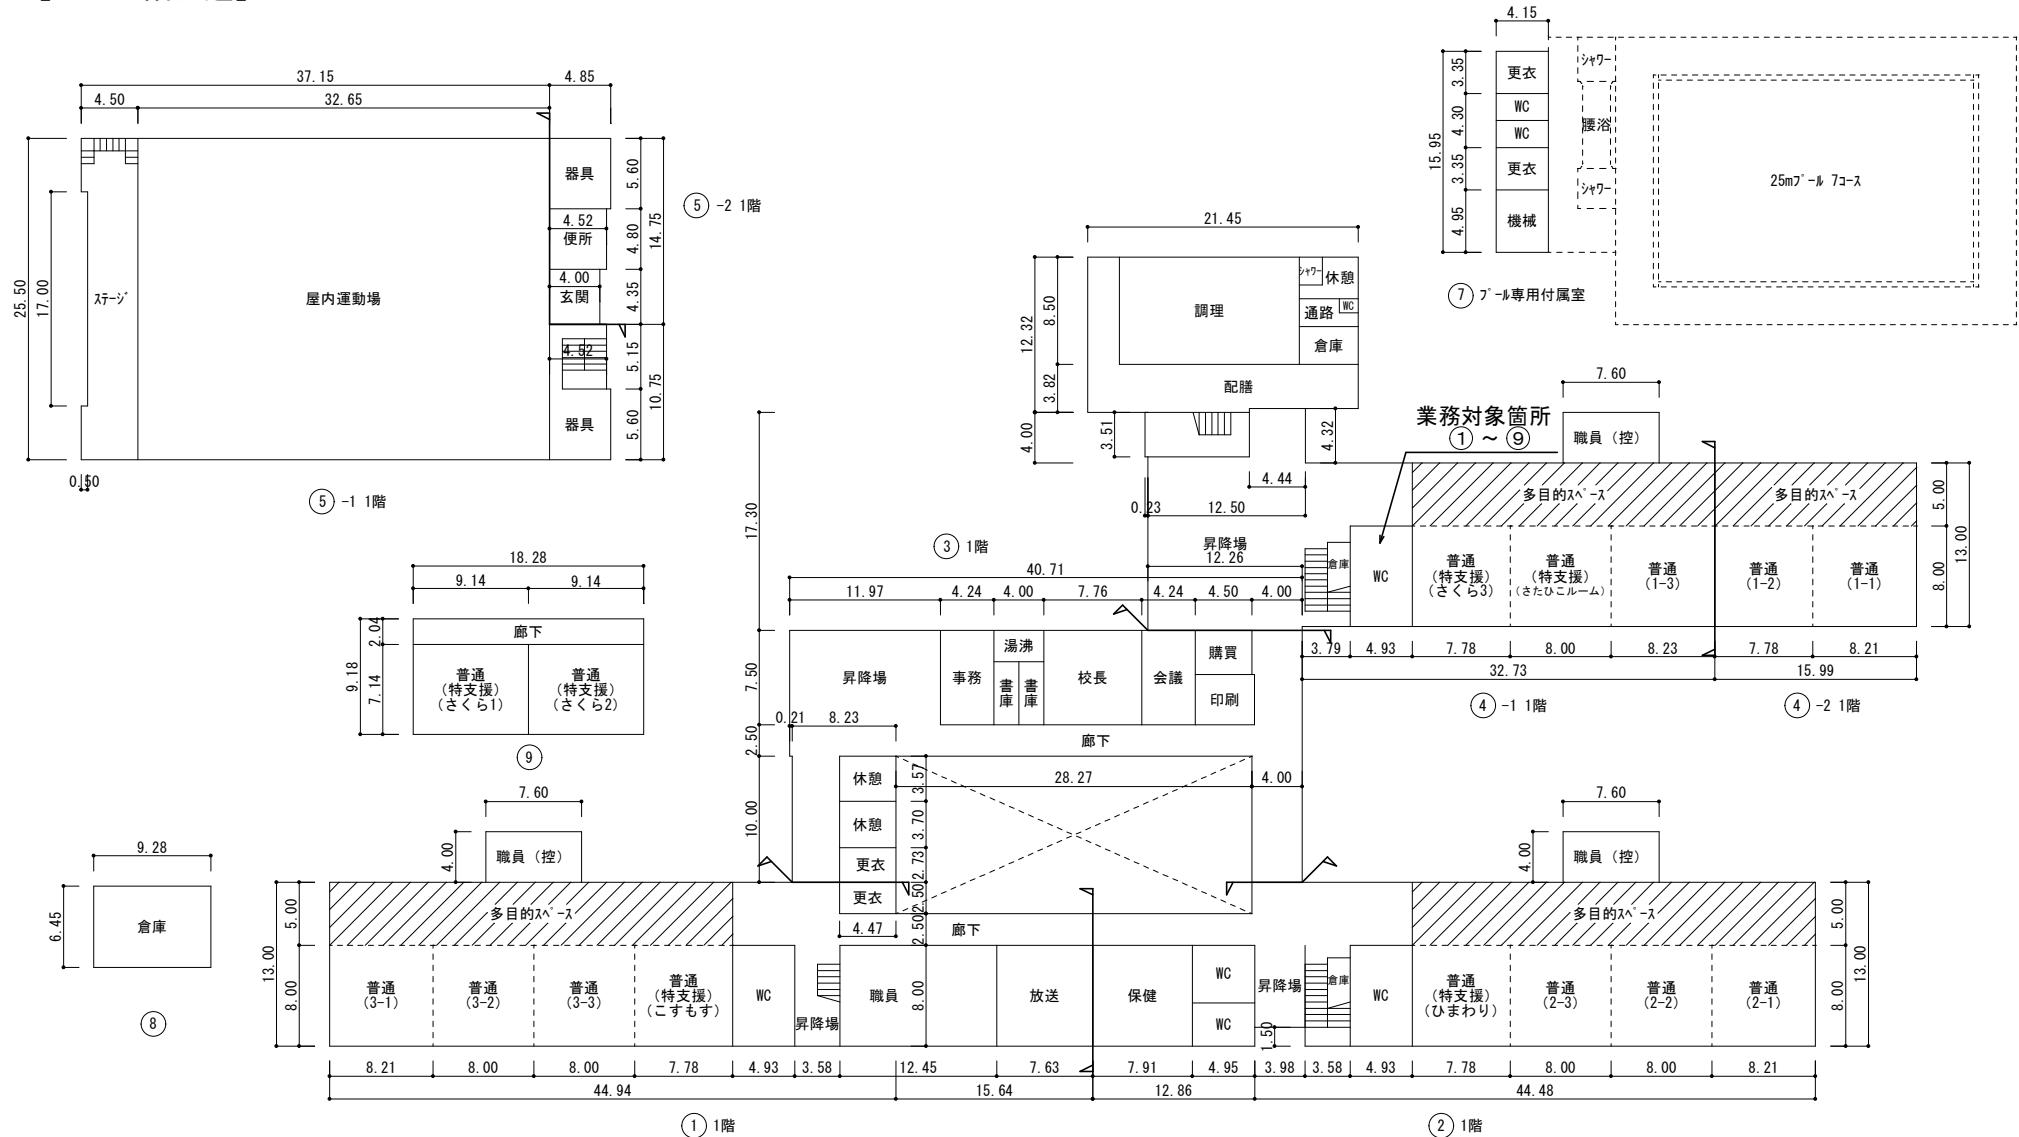

令和7年度

配置図

1/1,200

縮尺

0

10

20

30

40

50

60

学

校

名 岡枝小学校

調

査

番

号 3

5

2

0

1

1

0

6

0

3

3

整

理

番



## 凡 例

## 建物

- 未 未とりこわし建物
- 危 危険建物
- 借 借用建物
- 時 一時使用建物

## 建物以外の工作物

- 倉 倉庫
- 吹 吹き抜けの渡り廊下
- 門 正門通用門
- 非 非常階段
- 動 動物小屋
- 釜 釜場
- ガ プロパン庫
- ゴ ゴミ置場
- フ フジ棚
- 池 池
- ラ 屋外運動場
- 囲 囲障

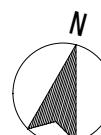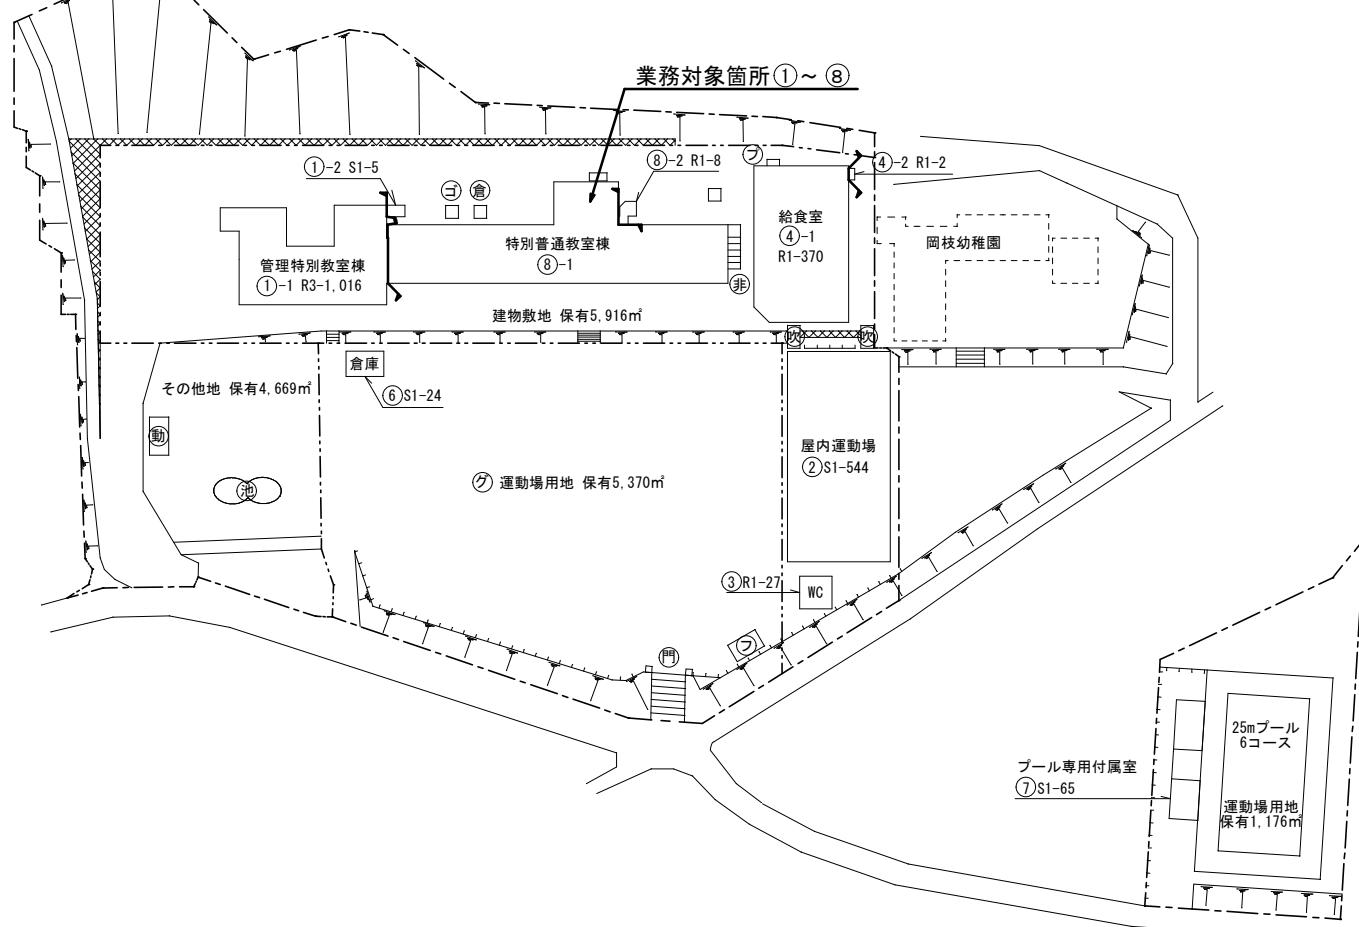

令和7年度

## 平面図

1/600

縮尺

0

10 20 30

岡枝小学校

学校名

調査番号

(都道府県)


(市町村)

(学校)

352010603

整備年月

【1～3階共通】

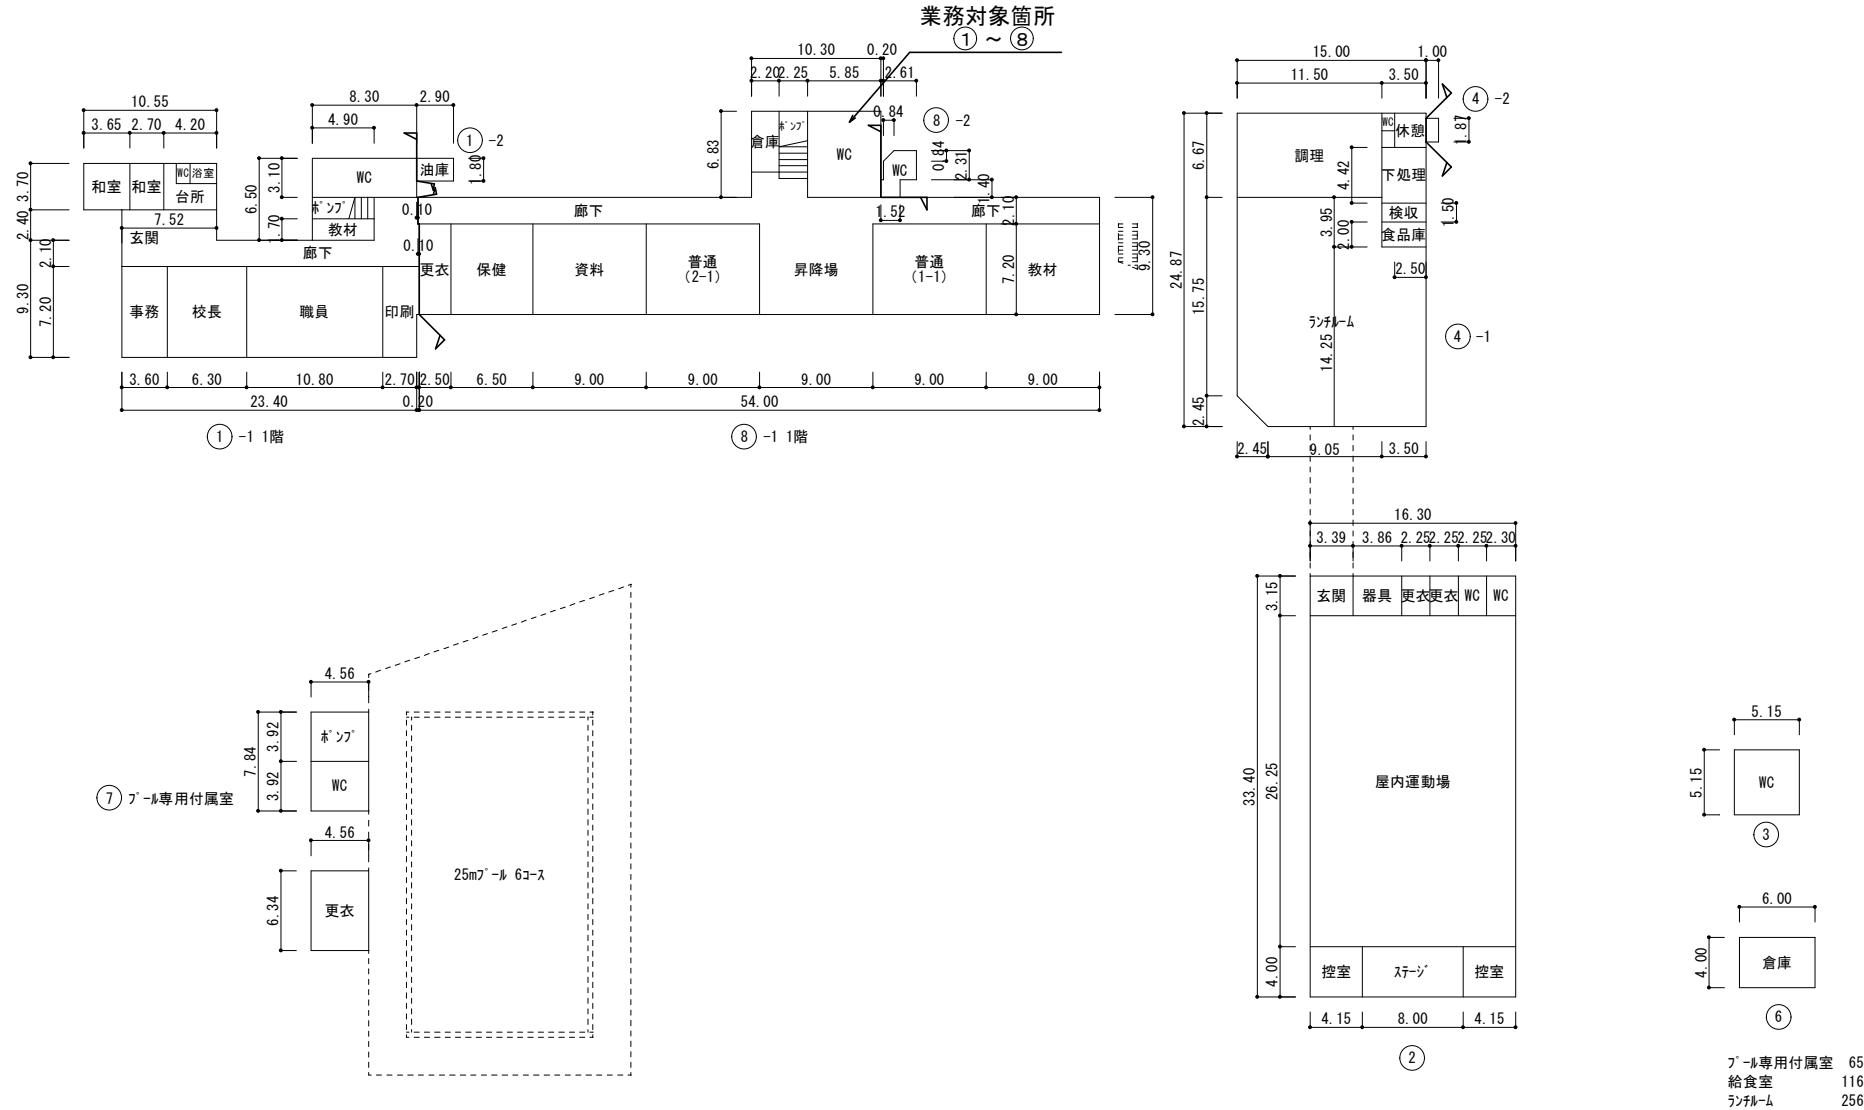

令和7年度

## 配置図

1/1,300

0 10 20 30 40 50 60

学校名  
木屋川中学校

調査番号

352013614

整理番号

## 凡 例


## 建物

- 未とりこわし建物
- 危険建物
- 借用建物
- 一時使用建物

## 建物以外の工作物

- 倉庫
- 吹き抜けの渡り廊下
- 正門通用門
- 自転車置場
- プロパン庫
- 池
- バックネット
- 屋外運動場
- 受変電設備
- 囲障

(都道府県)	(市町村)	(学校)
--------	-------	------

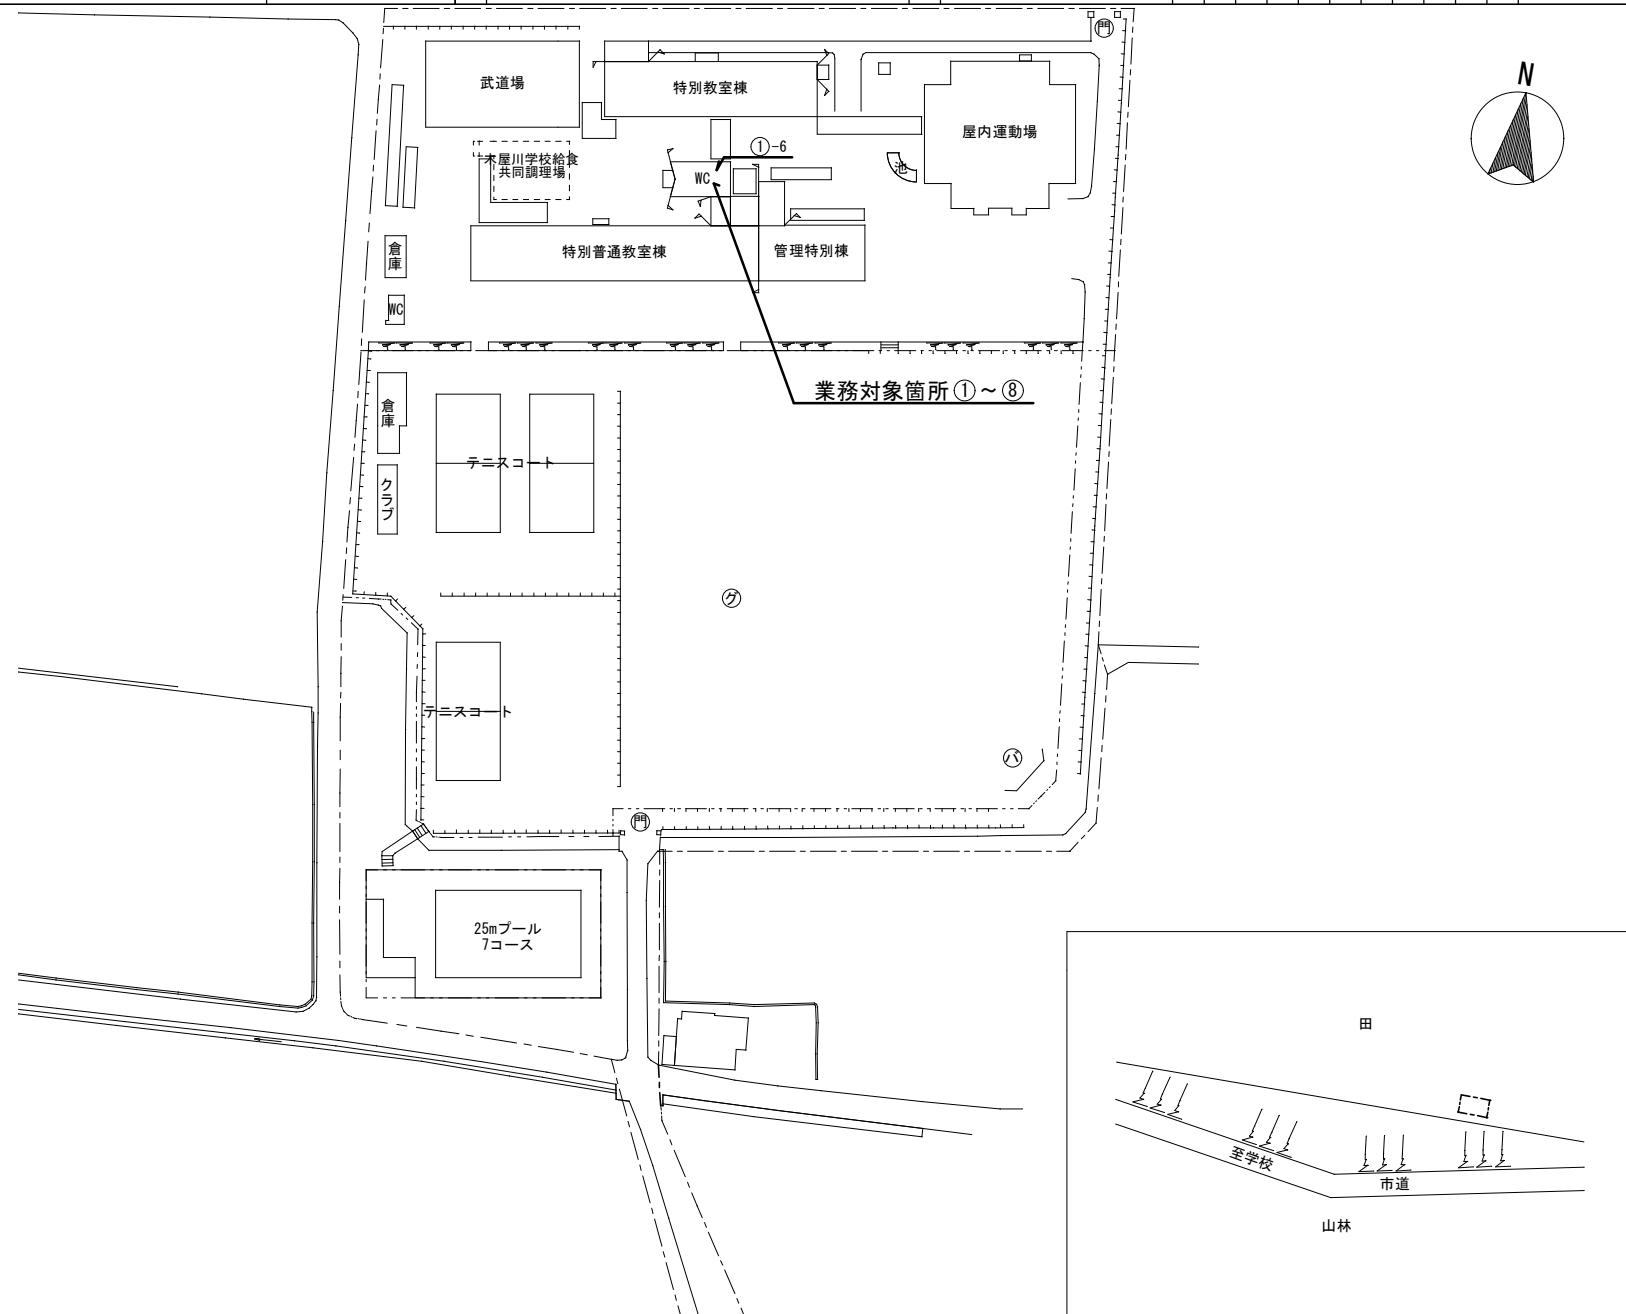

令和7年度

平面図


1/600

0 10 20 30

学校名  
木屋川中学校調査番号  
352013614

整理番号

【1～3階共通】

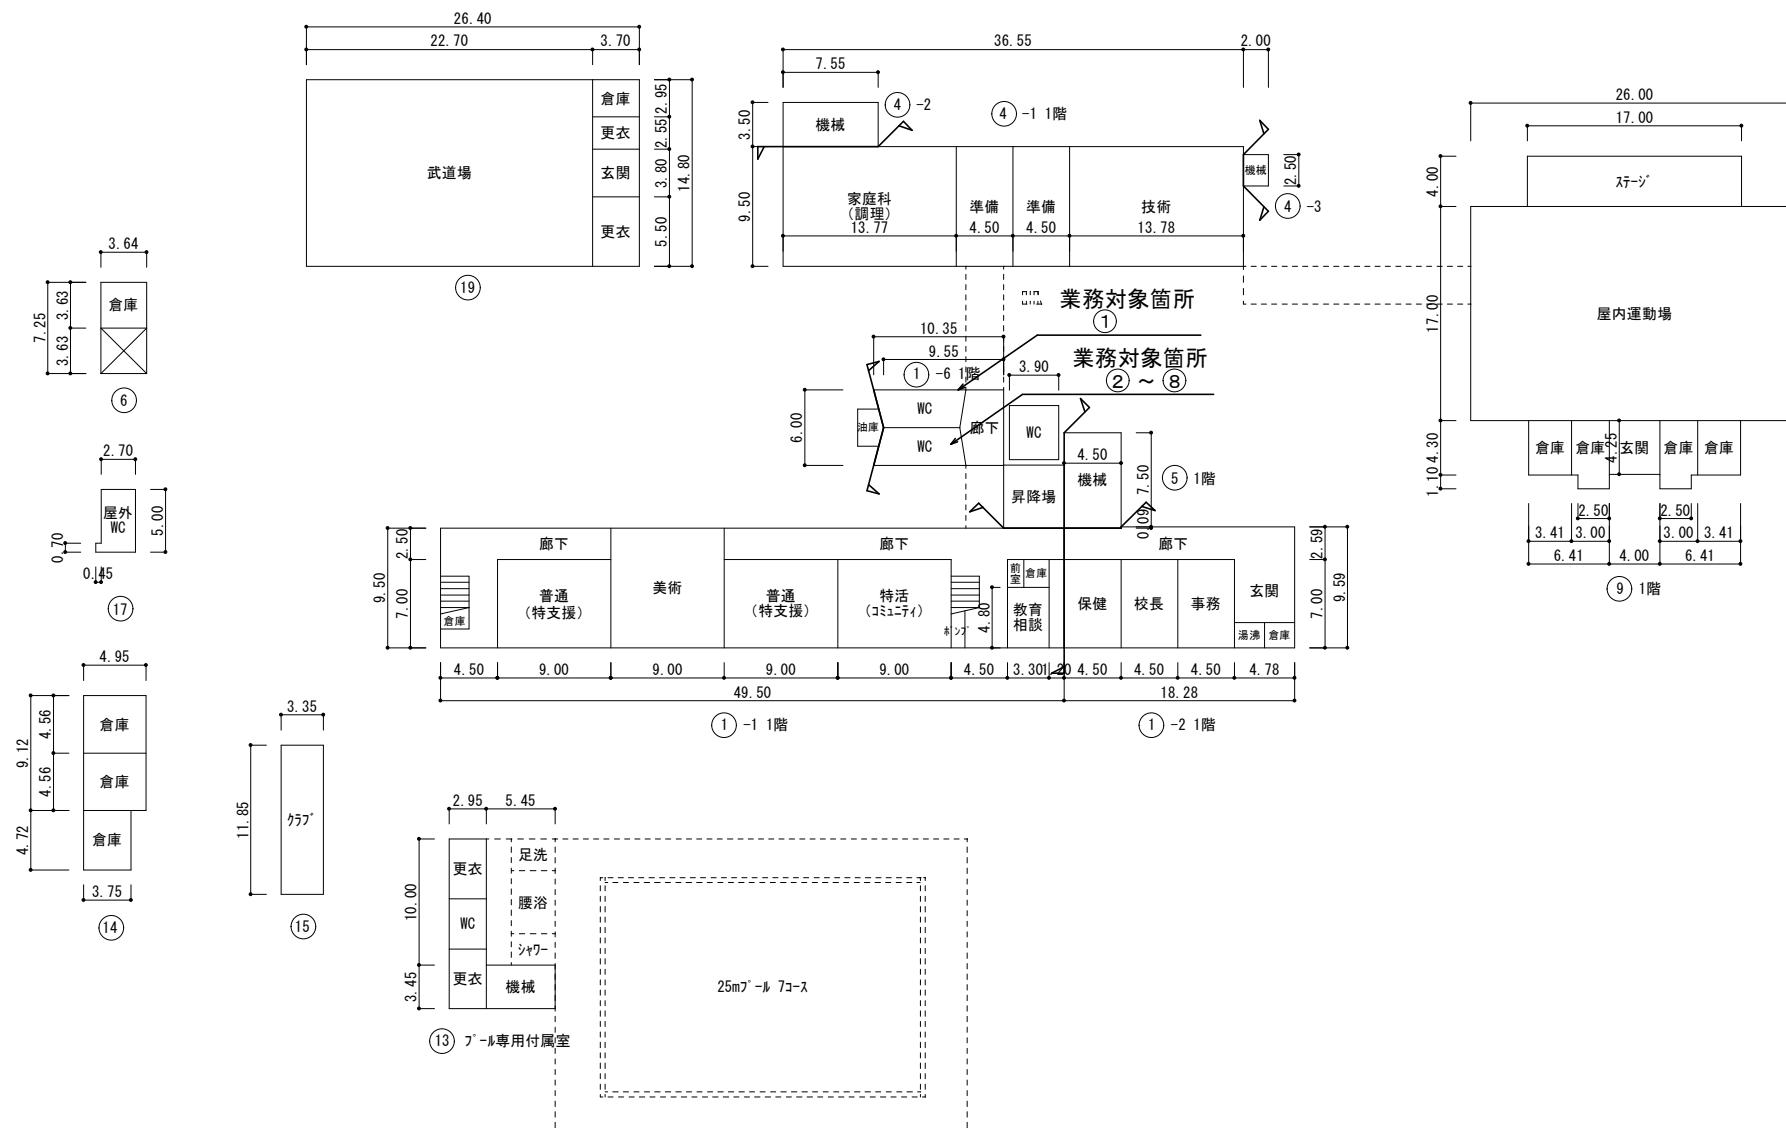

7m車用付属室 58m<sup>2</sup>  
武道場 391m<sup>2</sup>  
給食室 130m<sup>2</sup>  
機械室 92m<sup>2</sup>