

令和7年度

配置図

縮尺 1/1,200

0 10 20 30 40 50 60

学校名

勝山中学校

調査番号

(都道府県)

(市町村)

(学校)

整理番号

352013607


## 凡 例

## 建物

- 未 未とりこわし建物
- 危 危険建物
- 借 借用建物
- 一時 一時使用建物

## 建物以外の工作物


- 倉 倉庫
- 吹 吹き抜けの渡り廊下
- 門 正門通用門
- 温 温室
- 水 ポンプ室
- 自 自転車置場
- 非 非常階段
- フ フジ棚
- バ バックネット
- 屋 屋外運動場
- 電 受変電設備
- 水 受水槽
- 浄 浄化槽
- 障 囲障

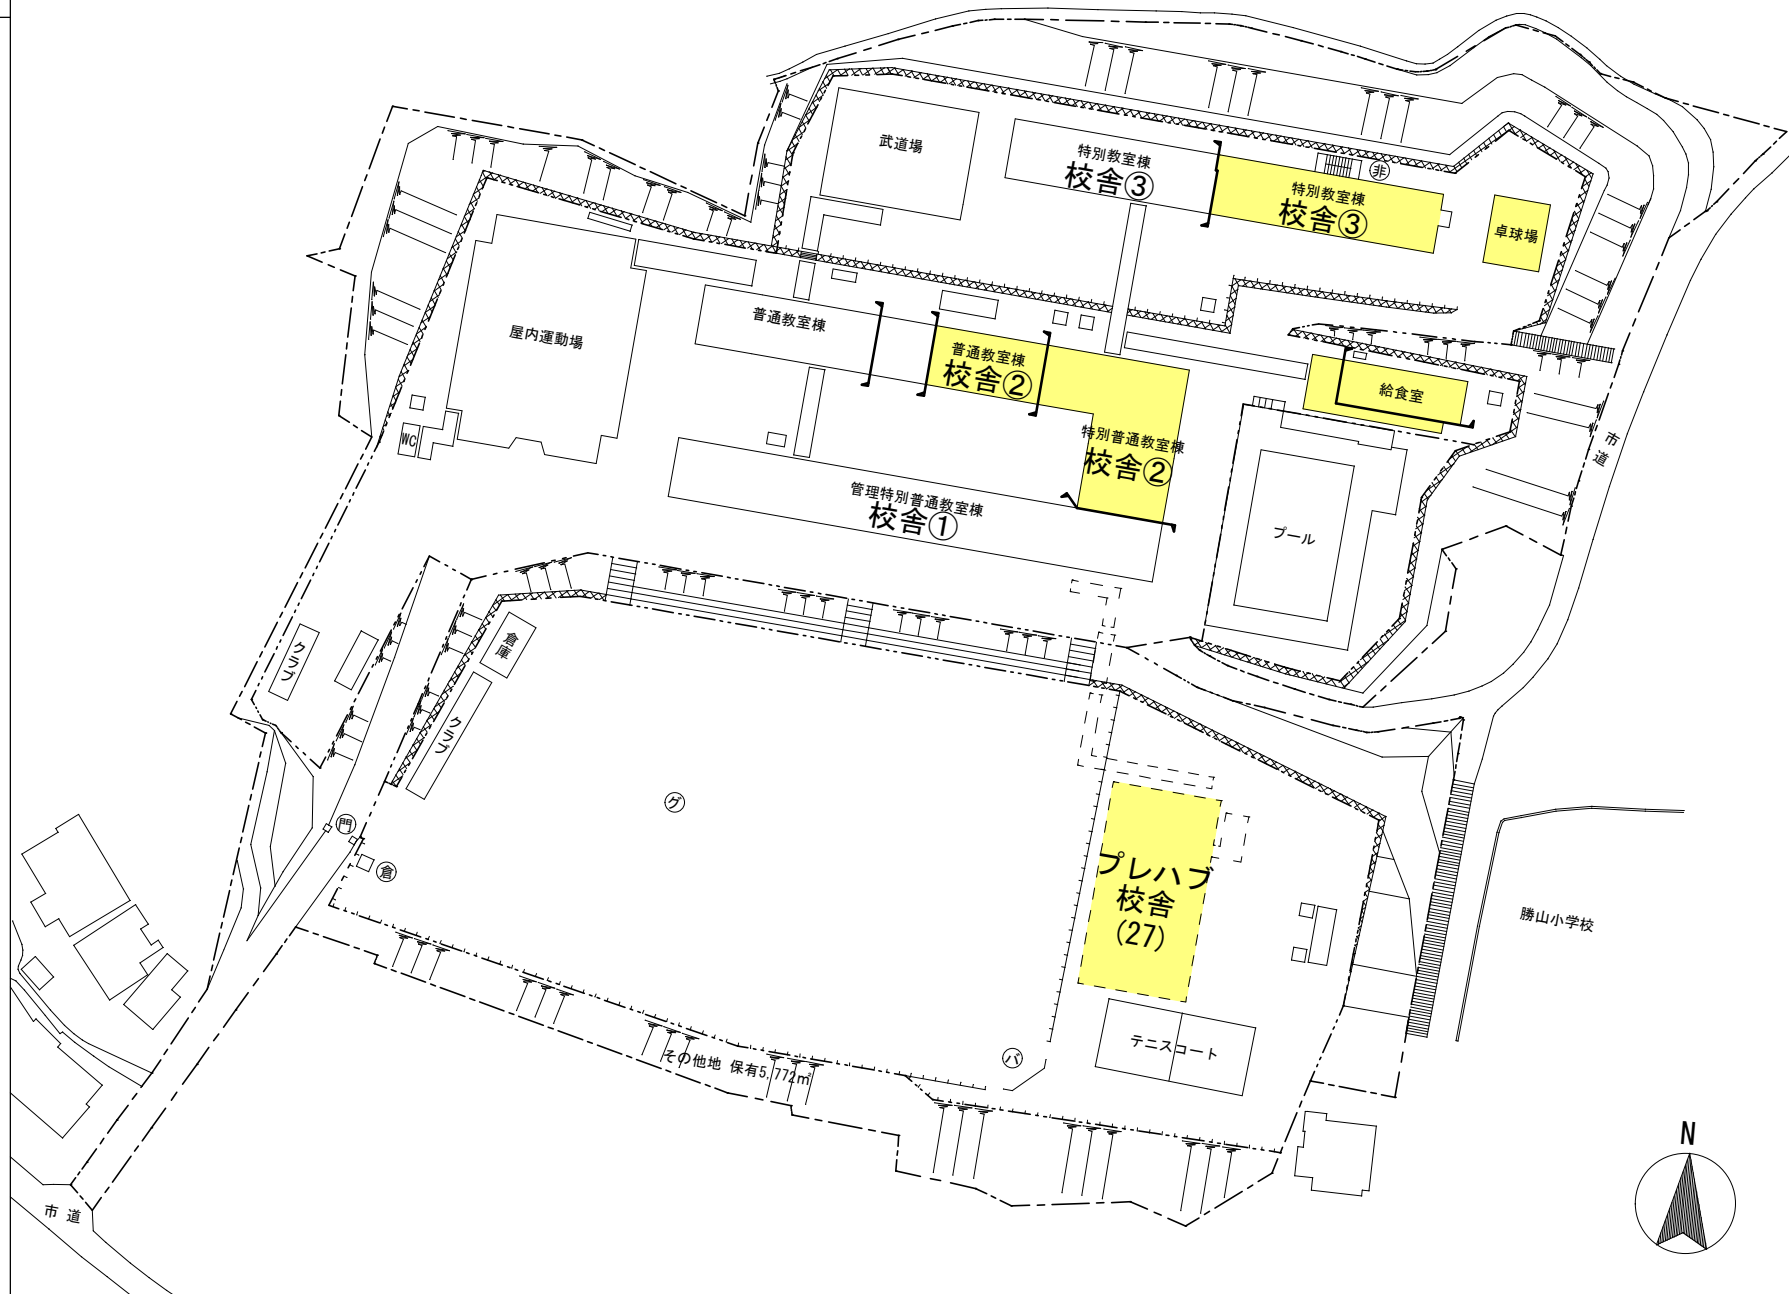



2階

建物枠内に対象教室名を示す。

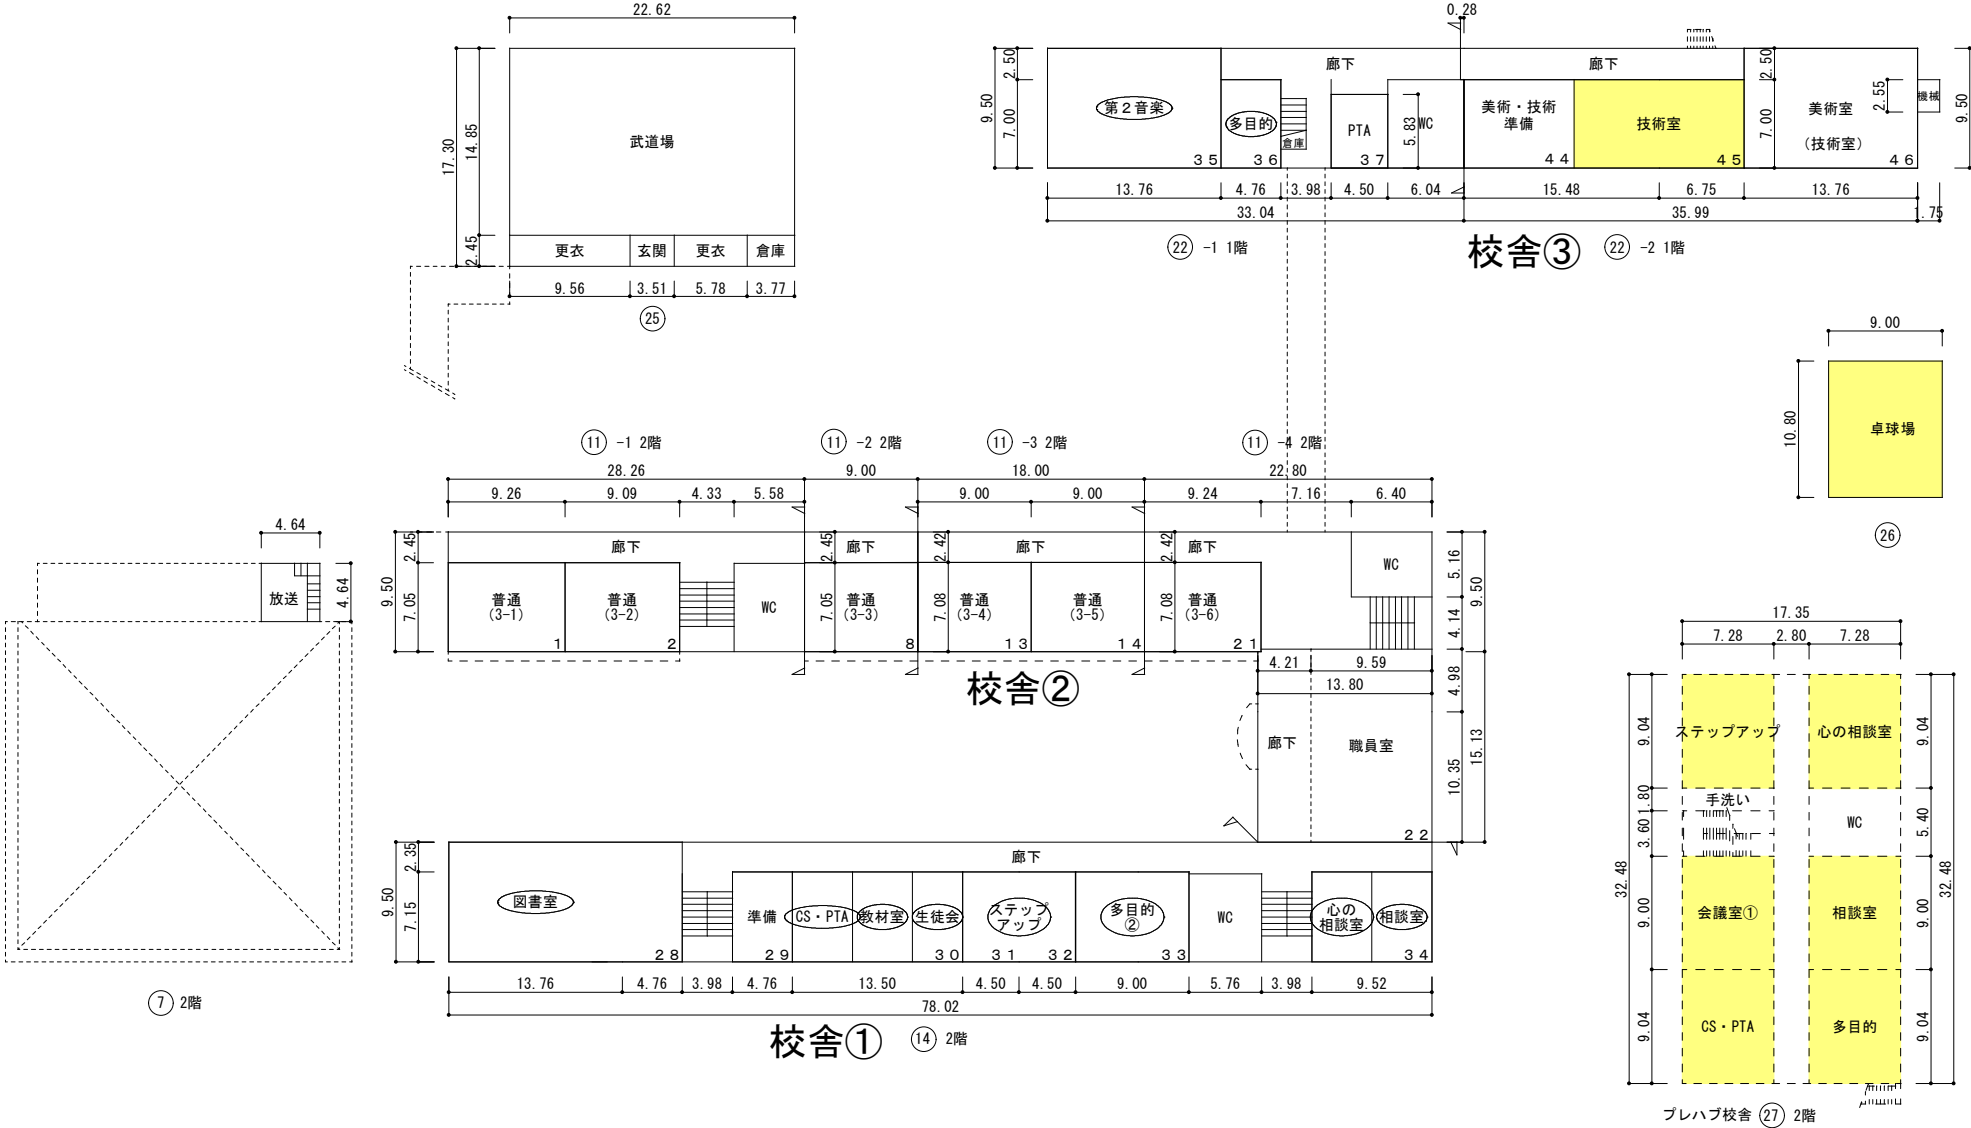

令和7年度

平面図

縮尺 1/600  
0 10 20 30

学校名

勝山中学校

調査番号

(都道府県) 35201

(市町村) 3607

(学校) 3607

整理番号

3階

建物枠内に対象教室名を示す。

