


筋ヶ浜終末処理場 平面図

設計図 : 実施場所

(全4枚のうち1枚目)

件名	筋ヶ浜終末処理場ボイラー煙道取替業務				
図名	筋ヶ浜終末処理場 平面図				
課長	課長補佐	係長	係	縮尺	フリー
				作図年度	2025
下関市上下水道局				図番	

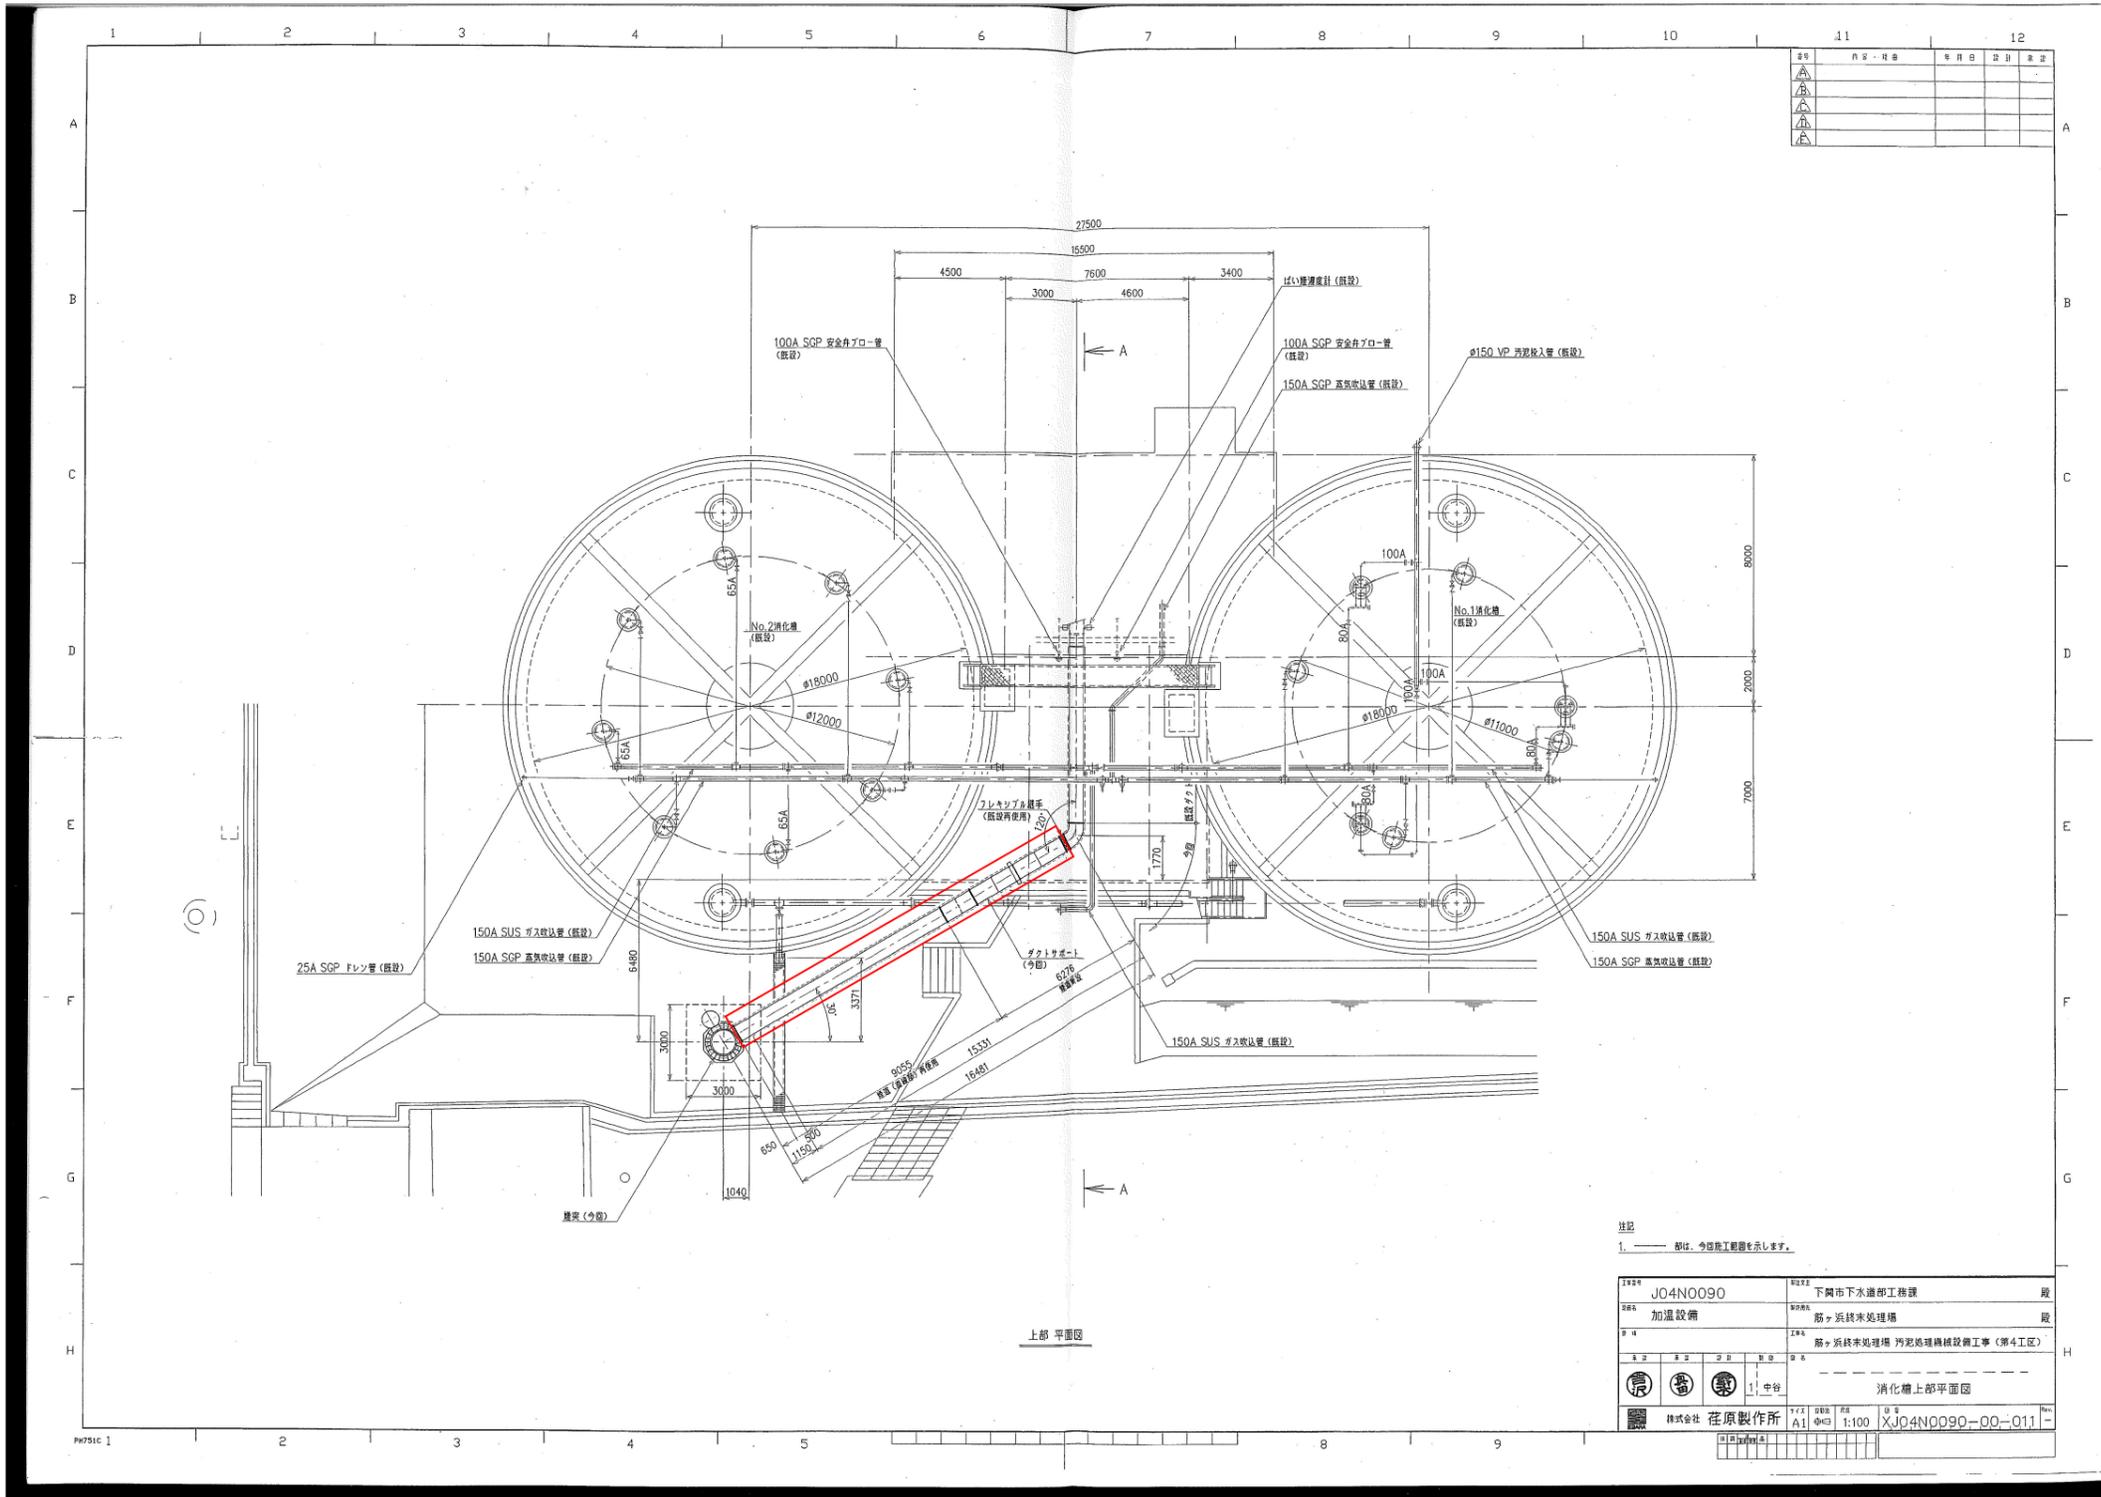


ボイラー煙道平面図

設計図 : 実施場所

(全4枚のうち2枚目)

件名	筋ヶ浜終末処理場ボイラー煙道取替業務				
図名	ボイラー煙道平面図				
課長	課長補佐	係長	係	縮尺	フリー
				作図年度	2025
下関市上下水道局				図番	

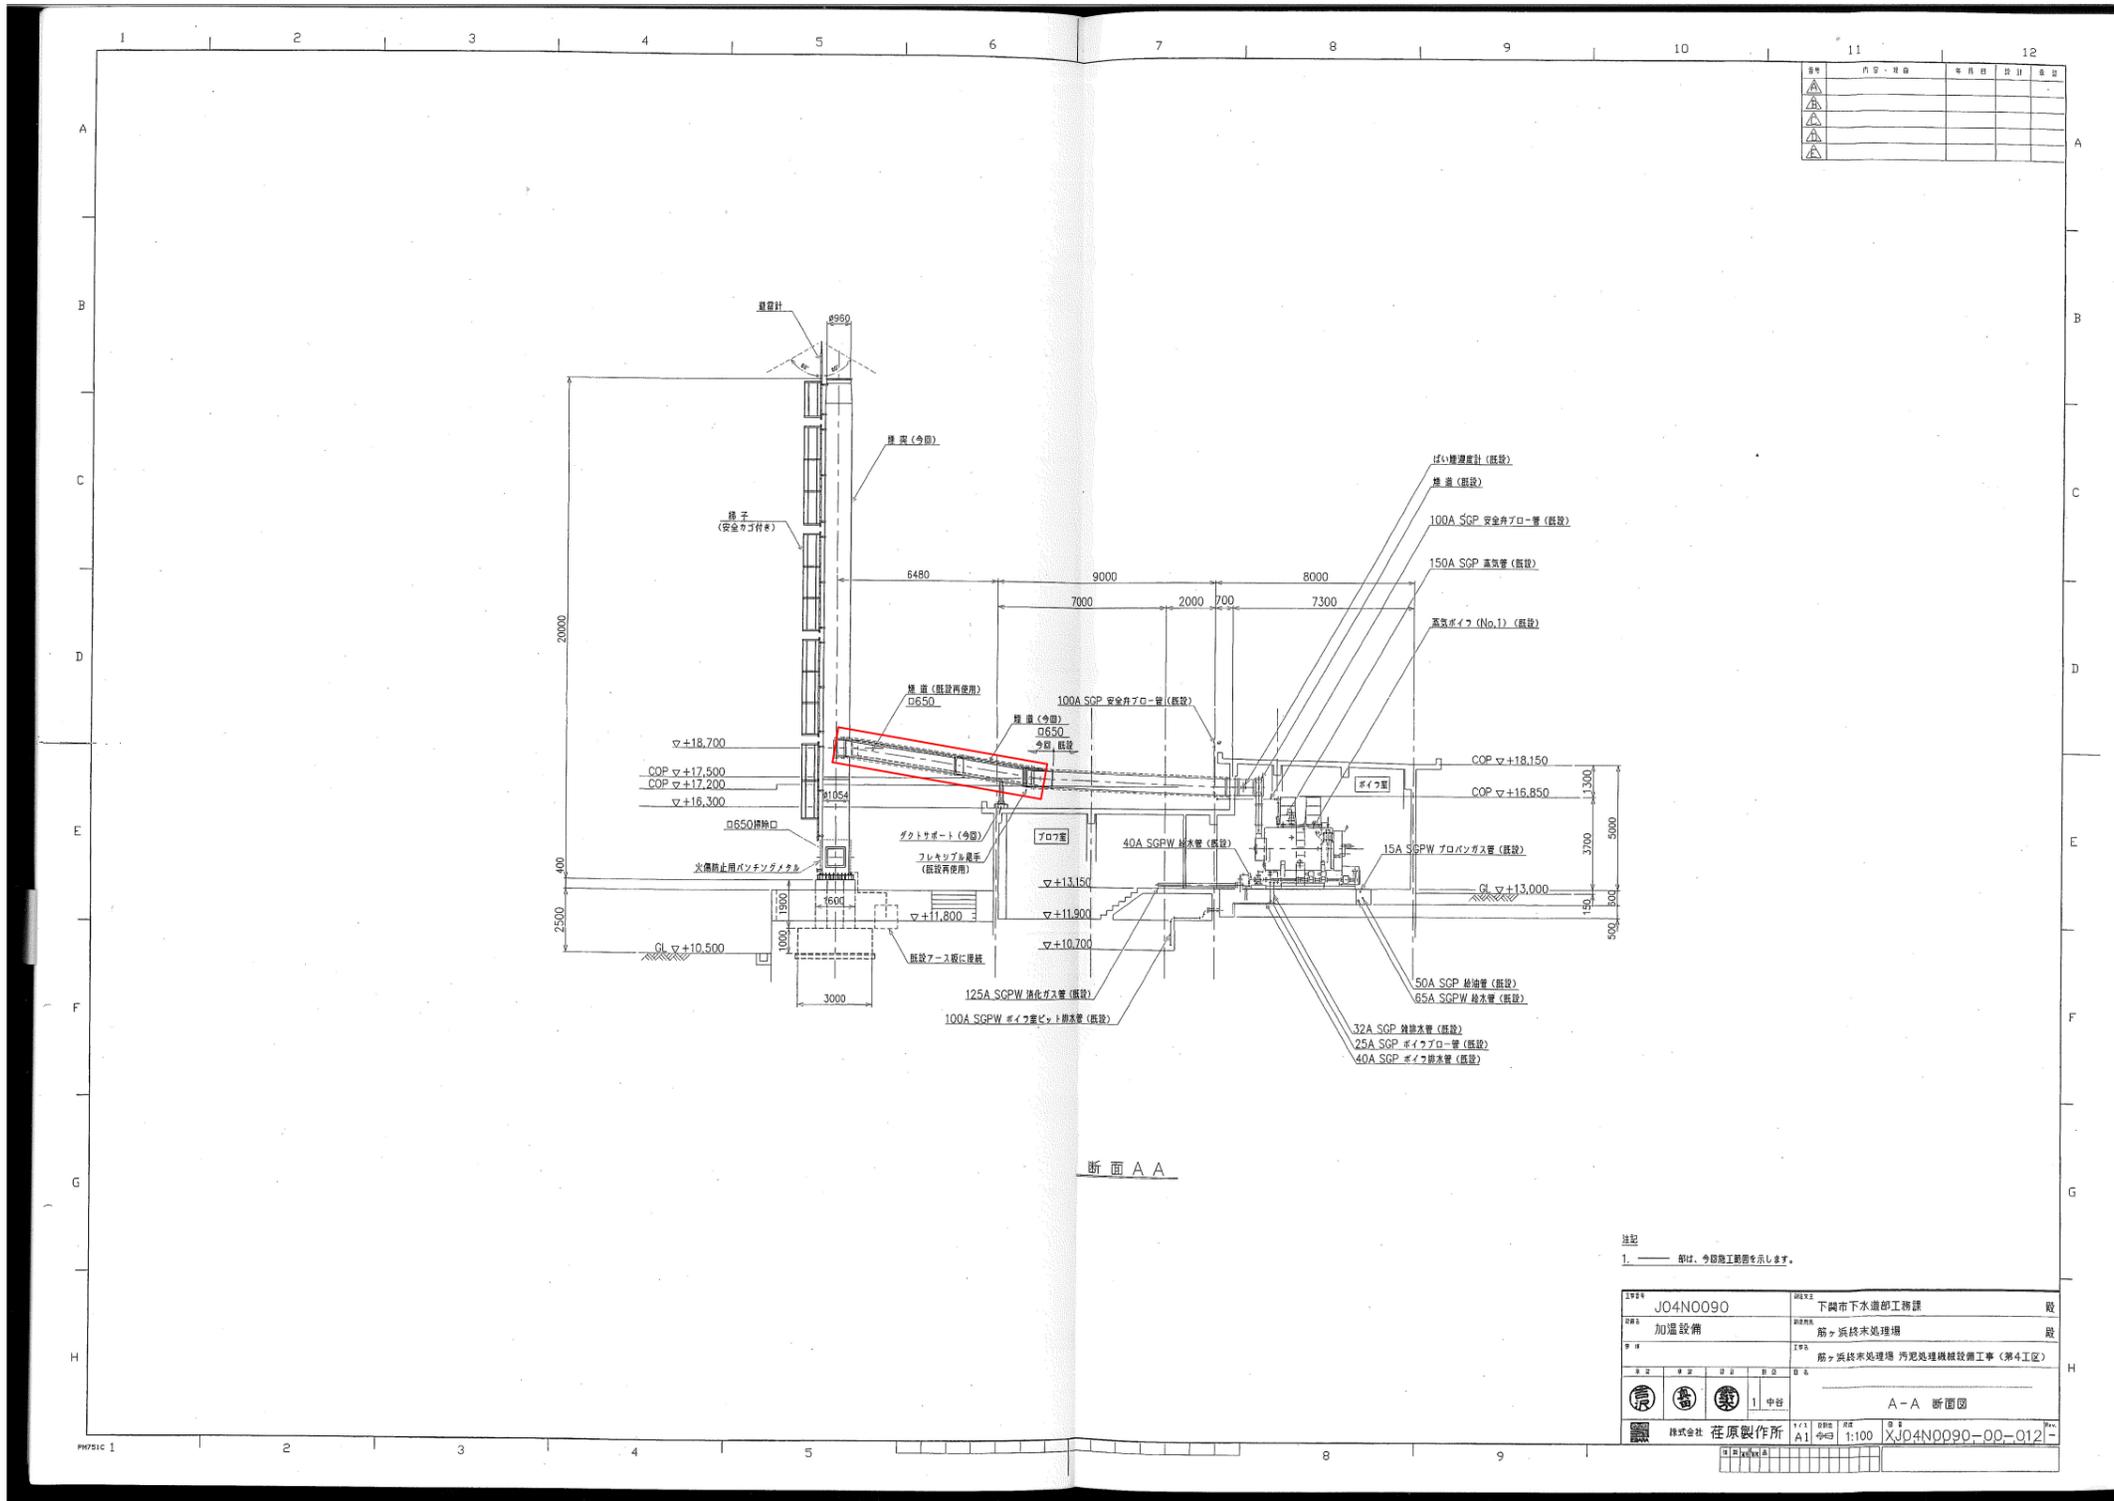


ボイラー煙道側面図

設計図 : 実施場所

(全4枚のうち3枚目)

件名	筋ヶ浜終末処理場ボイラー煙道取替業務				
図名	ボイラー煙道側面図				
課長	課長補佐	係長	係	縮尺	フリー
				作図年度	2025
下関市上下水道局				図番	

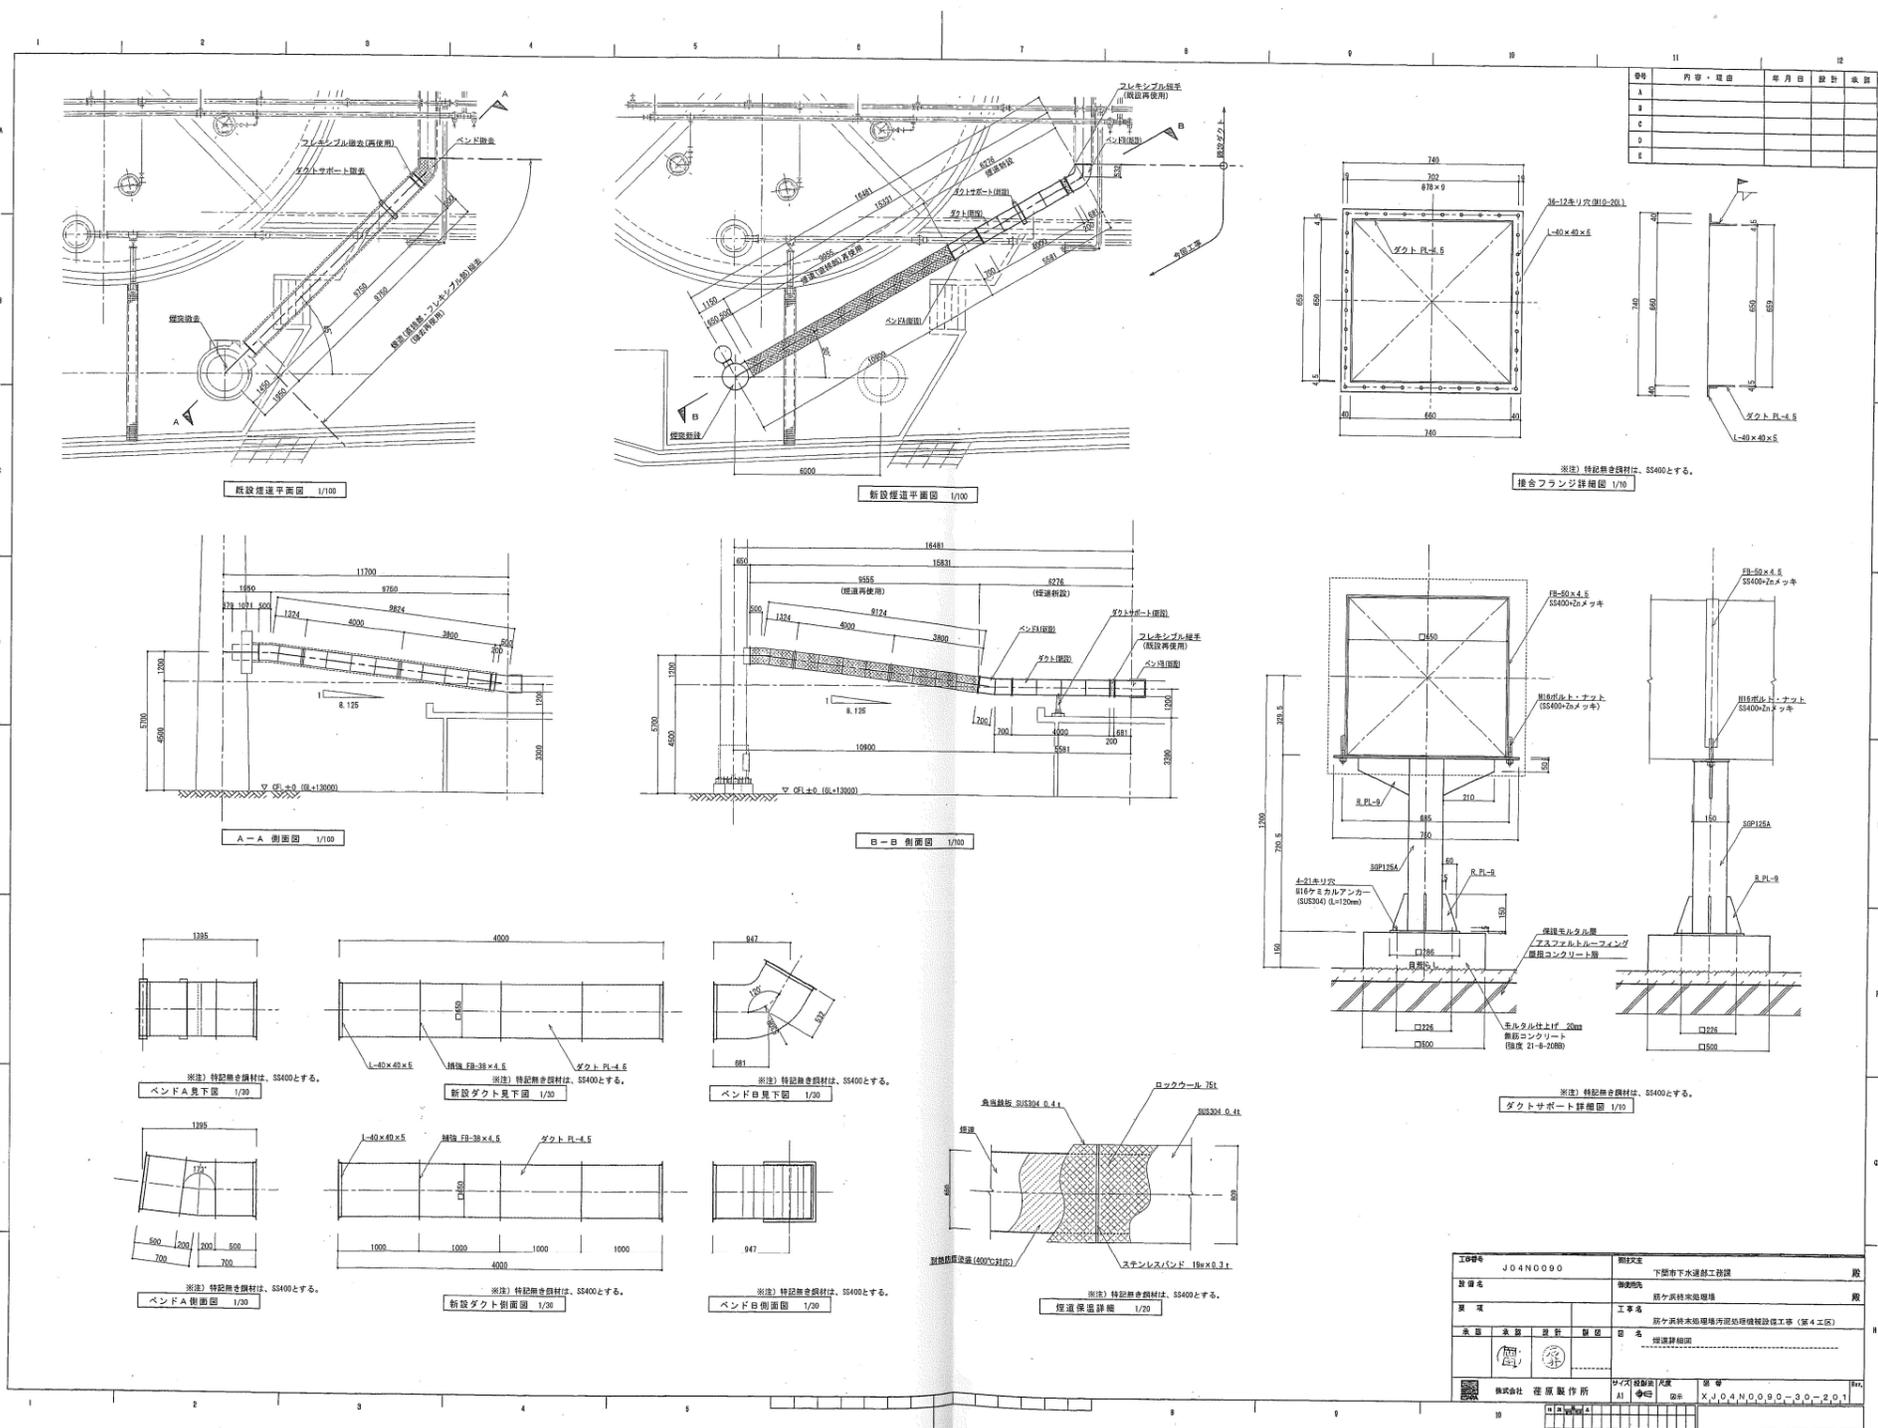

ボイラー煙道詳細図

設計図

(全4枚のうち4枚目)

件名	筋ヶ浜終末処理場ボイラー煙道取替業務				
	ボイラー煙道詳細図				
課長	課長補佐	係長	係	縮尺	フリー
				作図年度	2025
下関市上下水道局				図番	