


山陰終末処理場一般平面図

設計図 : 実施場所

(全3枚のうち1枚目)

件名	山陰終末処理場電話交換機取替業務				
図名	平面図				
課長	課長補佐	係長	係	縮尺	フリー
				作図年度	
下関市上下水道局				図番	


別図 2

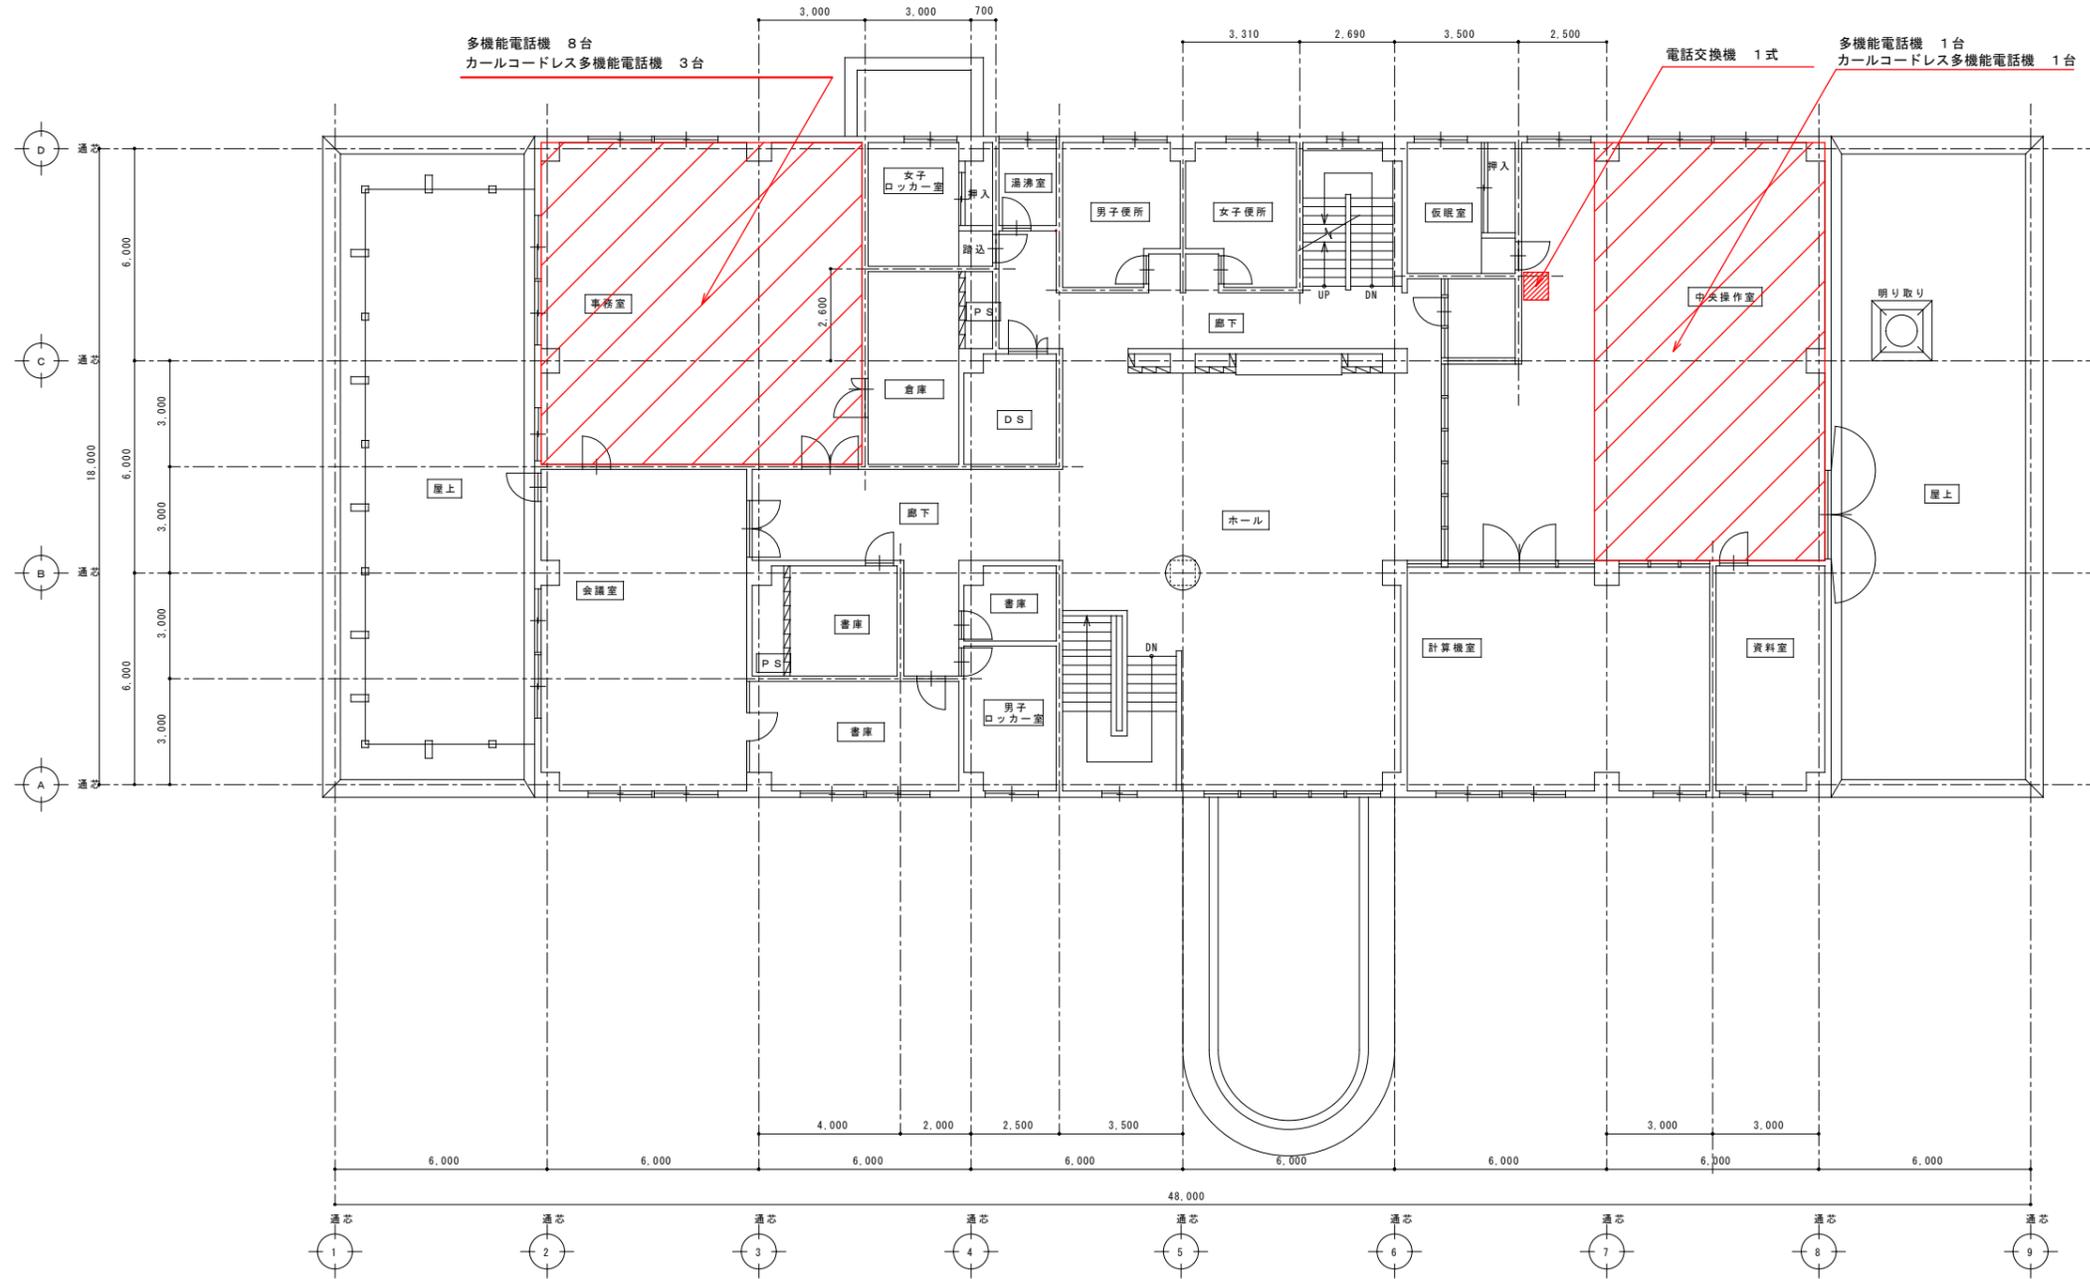

管理棟 2階平面図

(全3枚のうち2枚目)

件名	山陰終末処理場電話交換機取替業務				
図名	管理棟 2階平面図				
課長	課長補佐	係長	係員	縮尺	
				作図年度	
下関市上下水道局			図番		

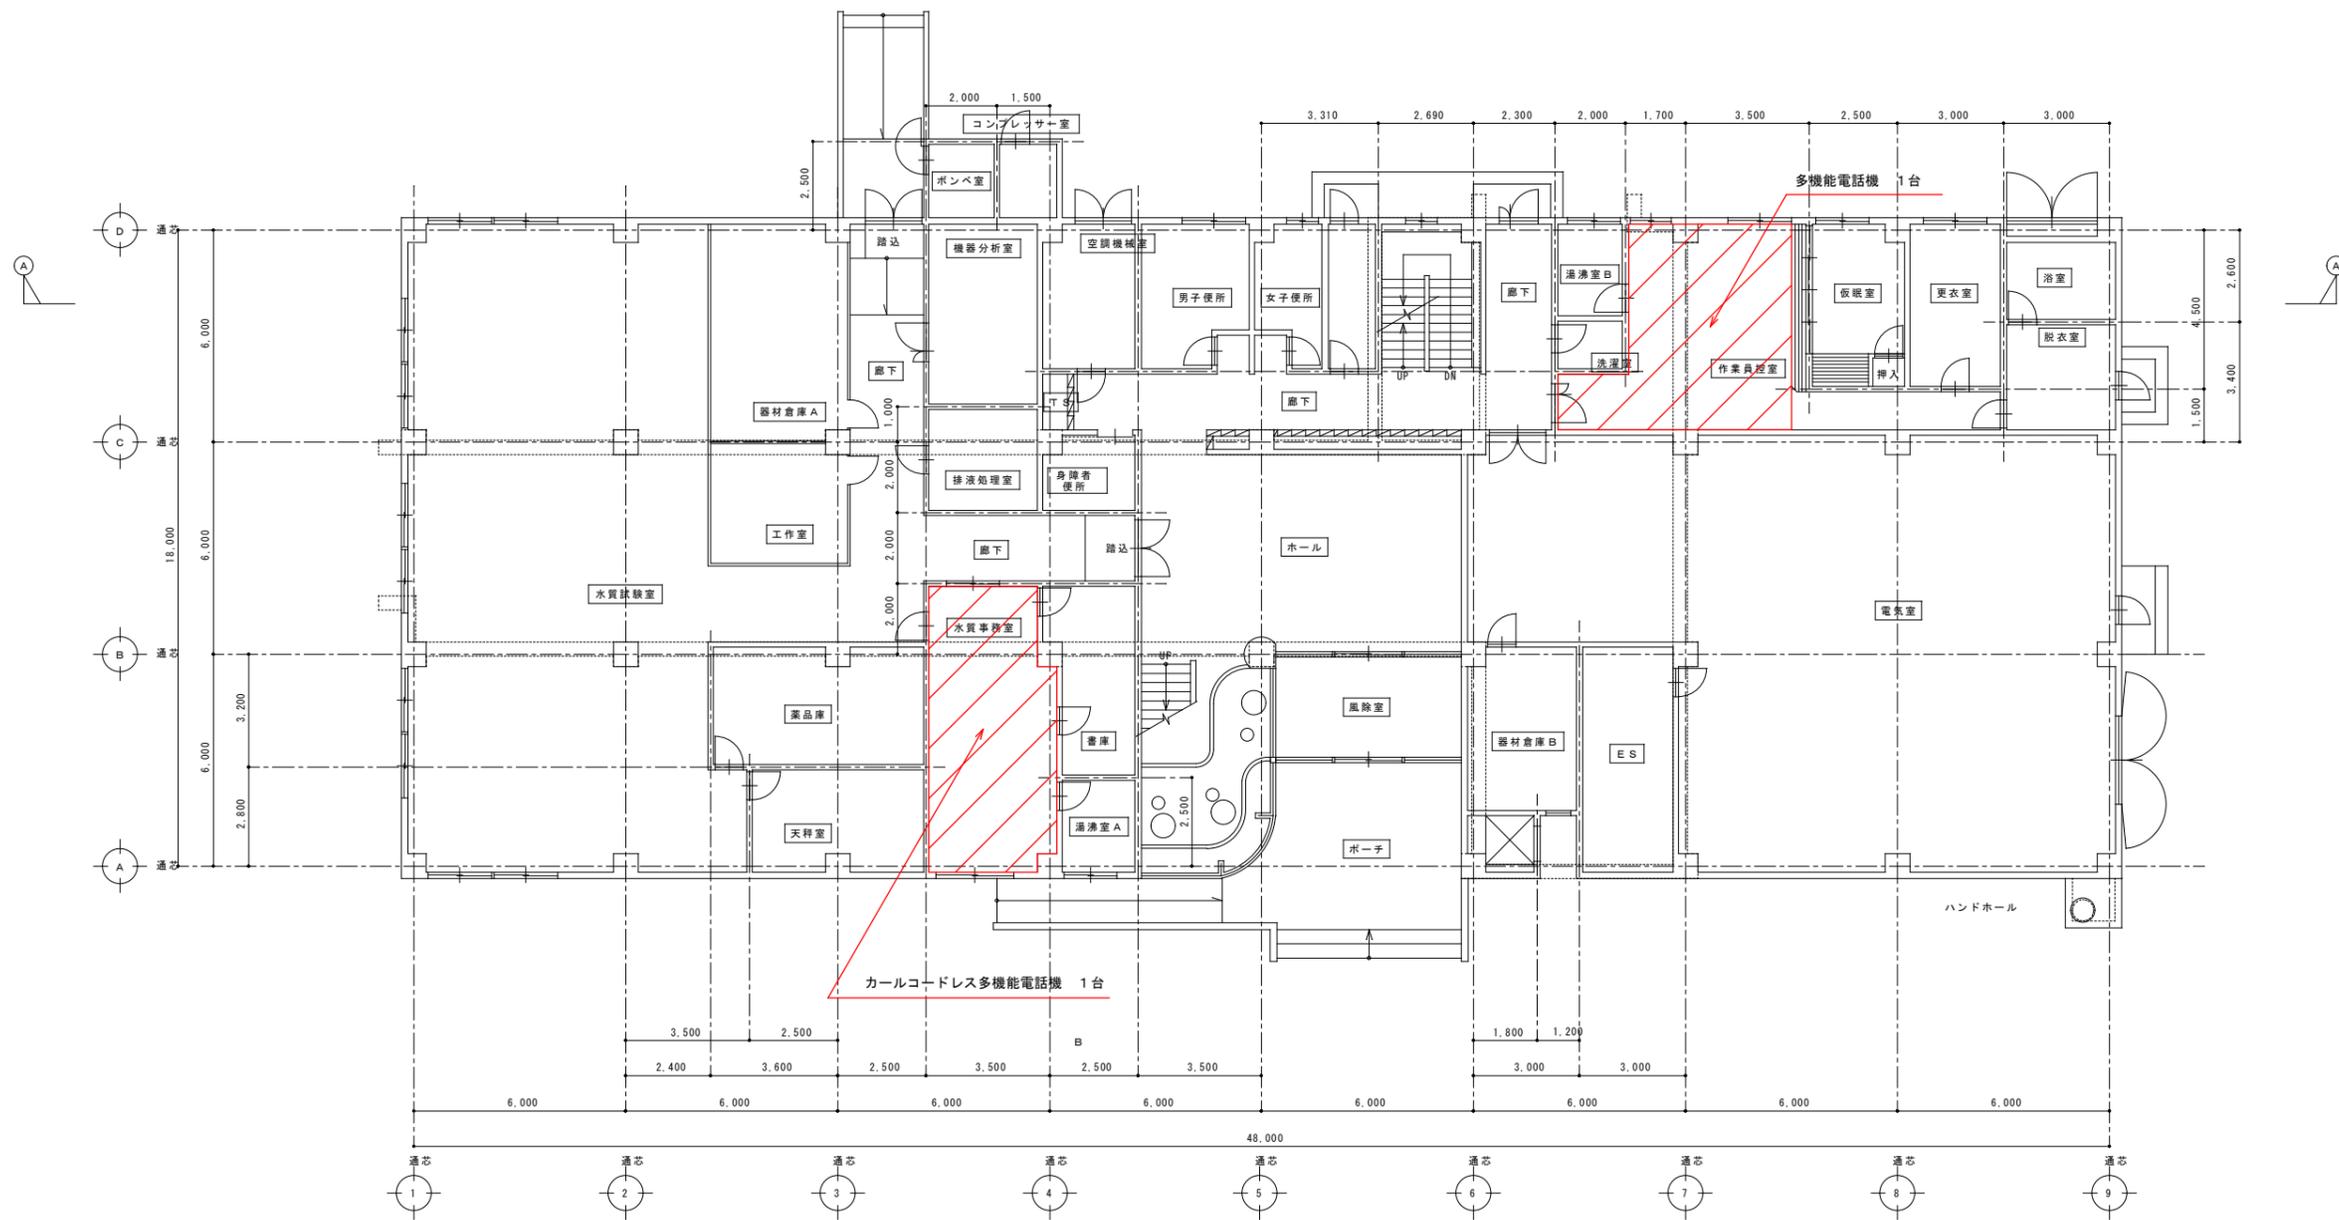

(全3枚のうち3枚目)				
件名	山陰終末処理場電話交換機取替業務			
図名	管理棟 1階平面図			
課長	課長補佐	係長	係員	縮尺
				作図年度
下関市上下水道局			図番	