


令和7年度

配置図

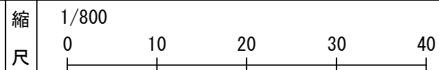

学校名

蓋井小学校

調査番号

(都道府県)	(市町村)	(学校)	整理番号
35	2010034		

整理番号


凡例

建物

- ⊕ 未とりこわし建物
- ⊖ 危険建物
- ⊗ 借用建物
- ⊙ 一時使用建物


建物以外の工作物

- 倉 倉庫
- 門 正門通用門
- 温 温室
- テ 屋外運動場
- フ プロパン庫
- 罫 囲障

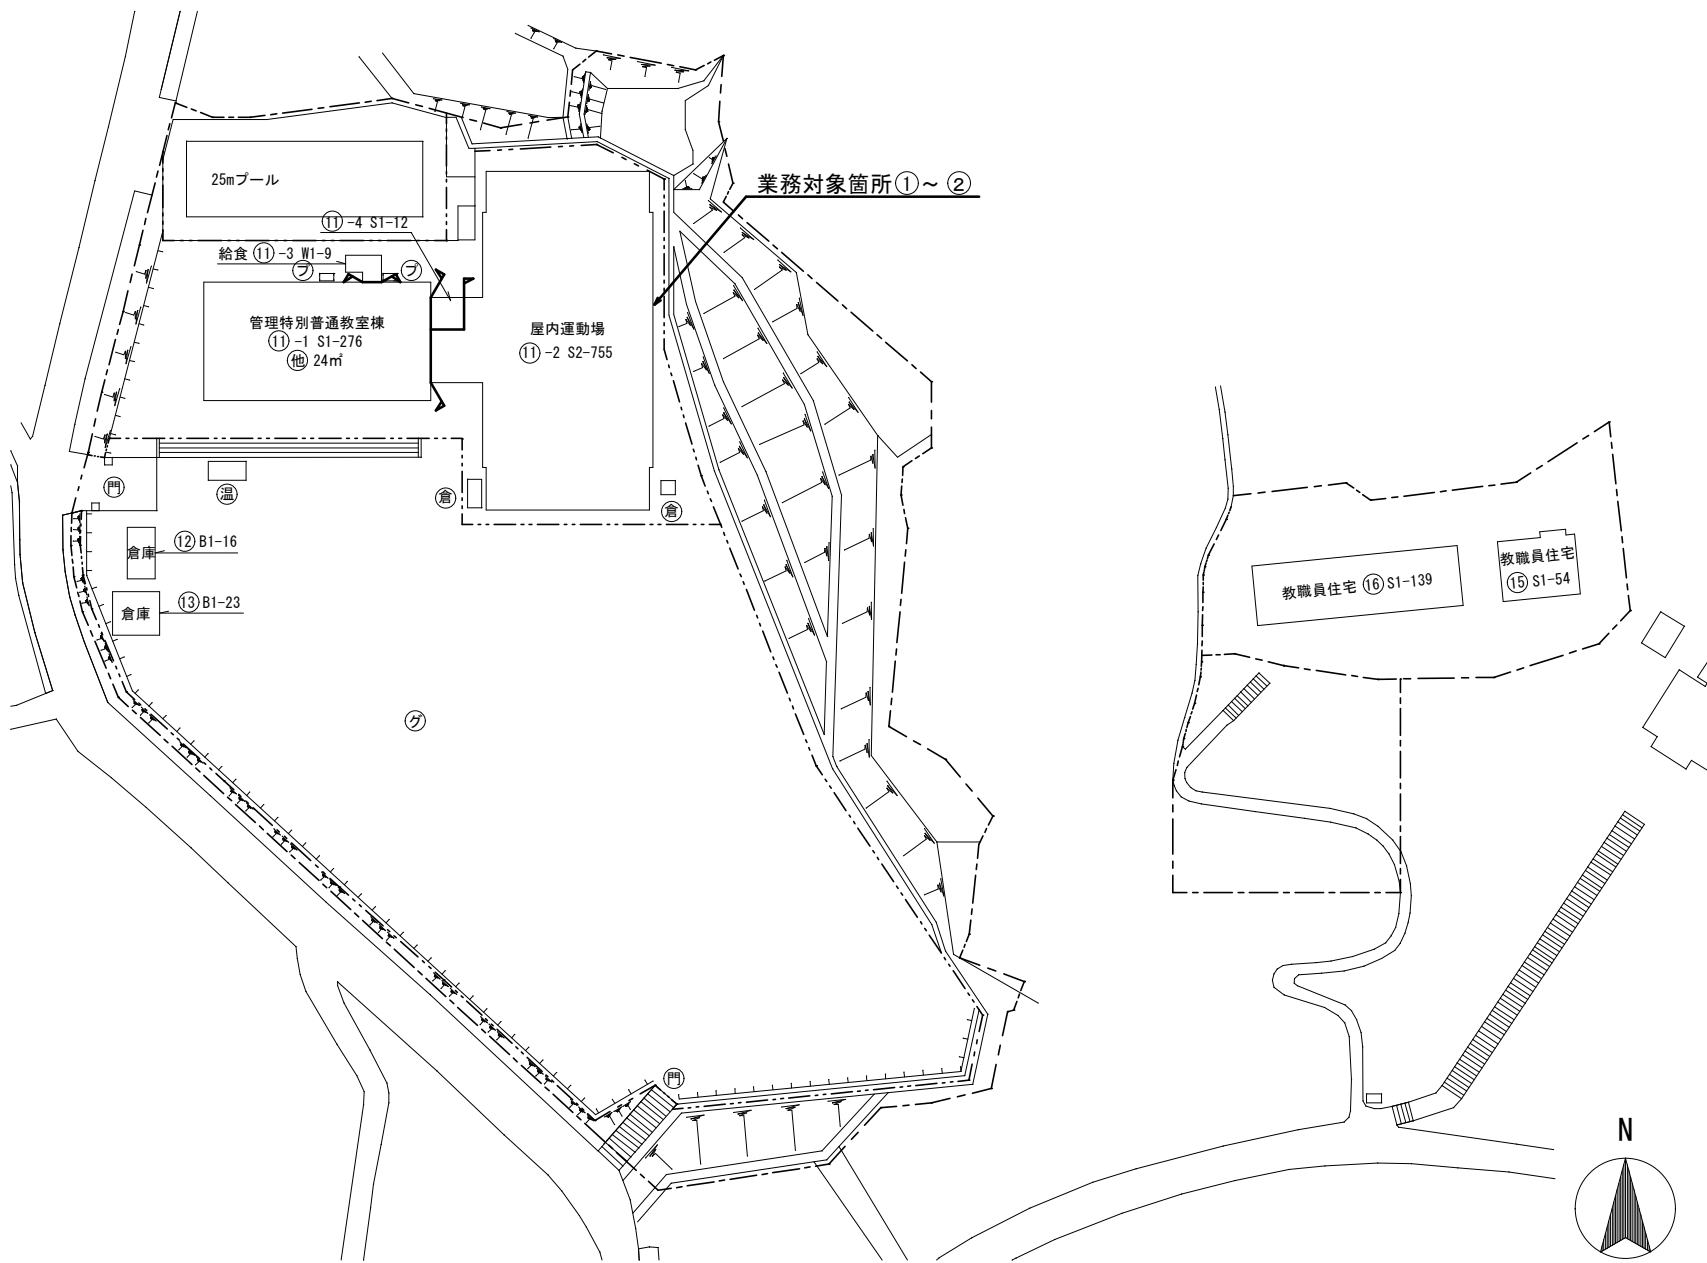


令和7年度

平面図

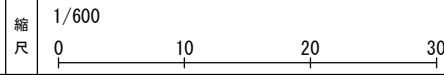

学校名 蓋井小学校

調査番号	(都道府県)		(市町村)		(学校)			整理番号
	3	5	2	0	1	0	0	

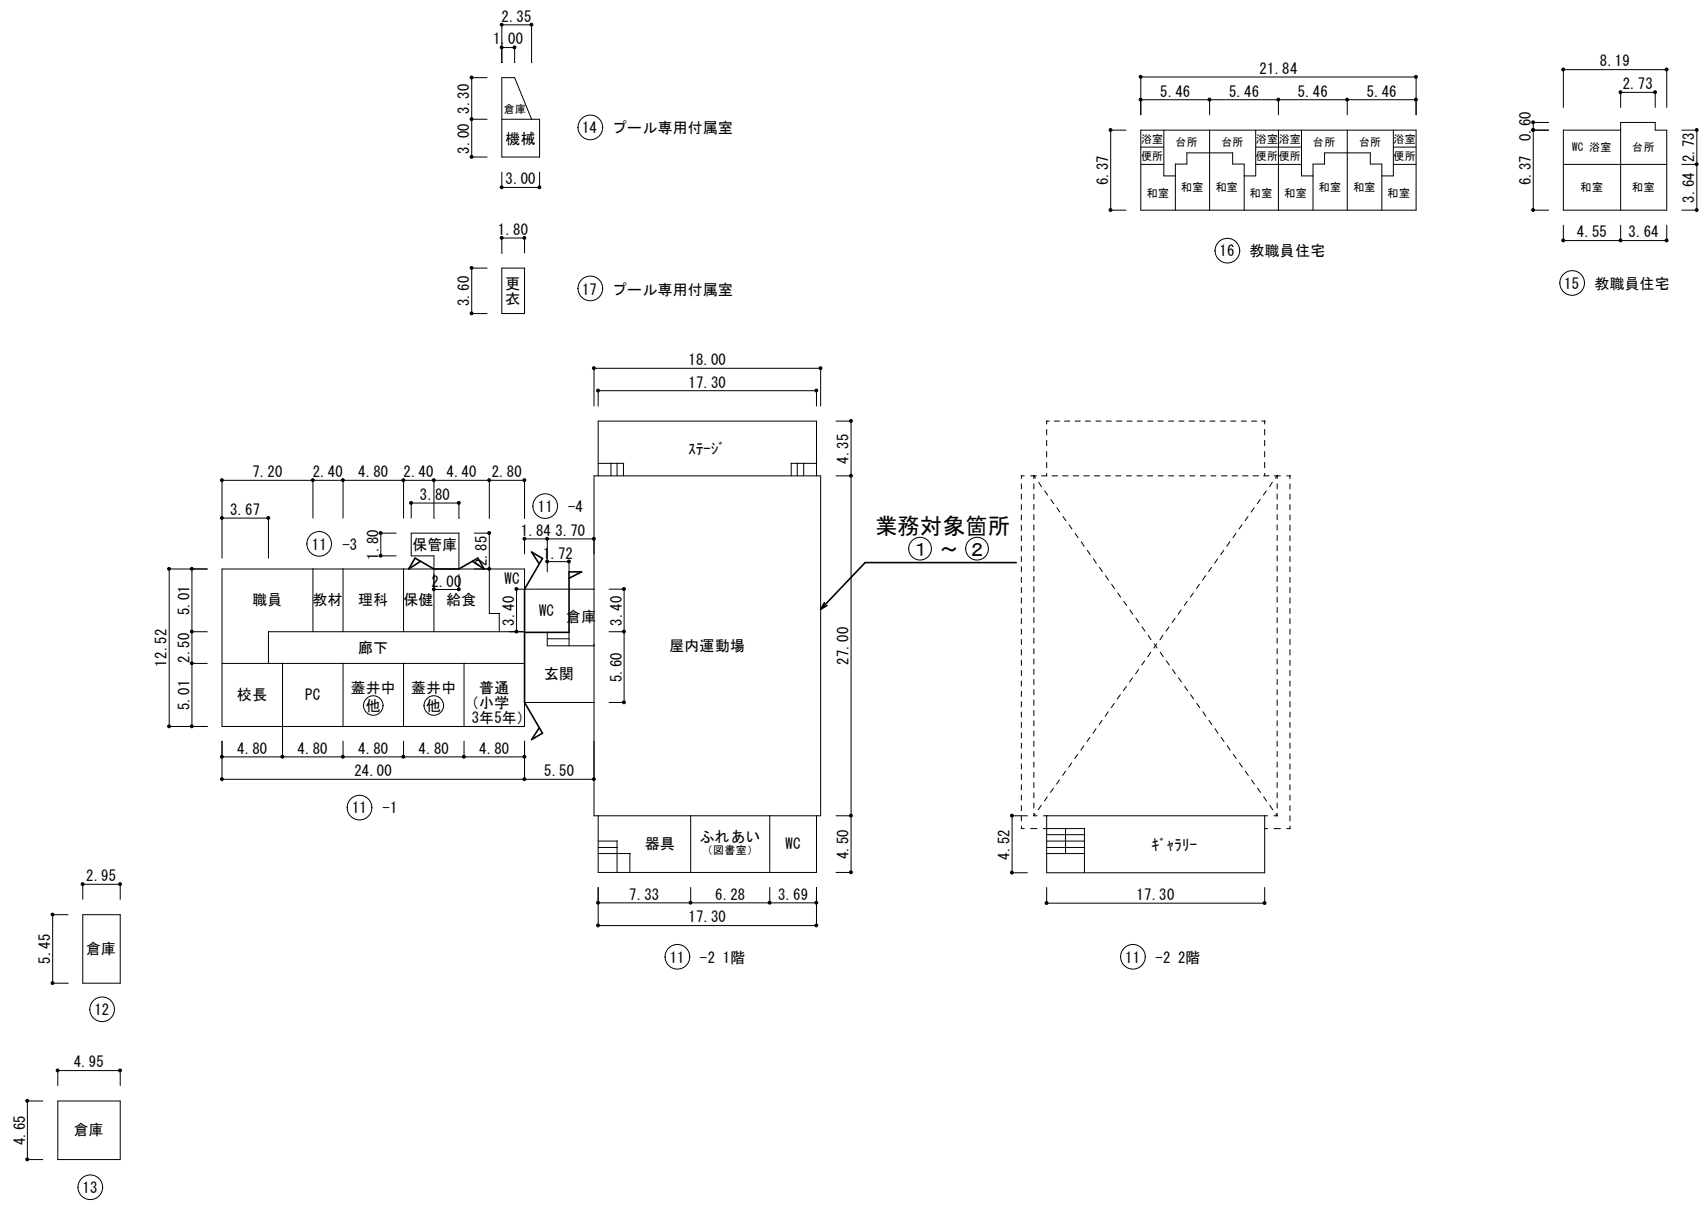


プール専用付属室 21㎡  
給食室 32㎡

令和7年度

配置図

縮尺 1/1,200

 

学校名

垢田小学校

調査番号

(都道府県)	(市町村)	(学校)	整理番号
35	2010042		


凡例

建物

- ⊕ 未とりこわし建物
- ⊖ 危険建物
- ⊖ 借用建物
- ⊖ 一時使用建物
- ⊖ 学校建物以外の建物

建物以外の工作物

- 倉 倉庫
- 吹 吹き抜けの渡り廊下
- 門 正門通用門
- 動 動物小屋
- 温 温室
- ハ バックネット
- 夕 屋外運動場
- 電 受変電設備
- 水 受水槽
- 罫 囲障

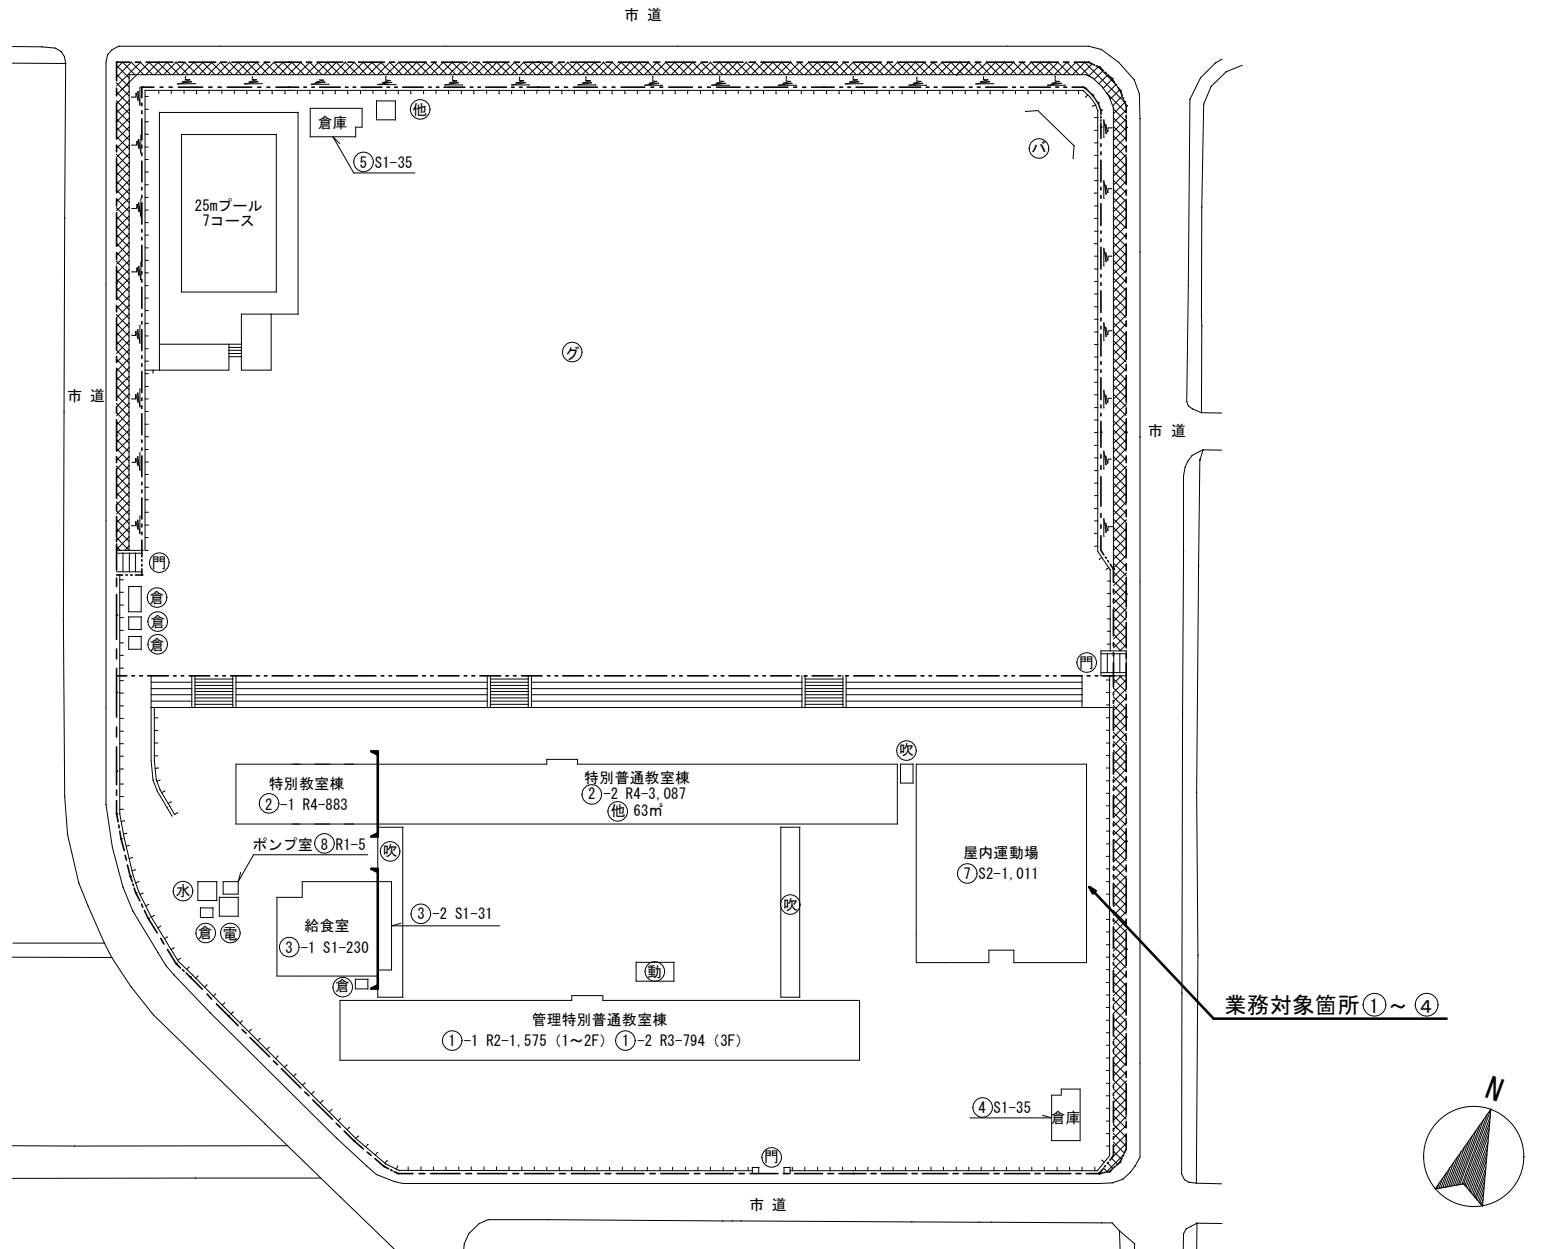

令和7年度

平面図

縮尺

1/600




学校名

垢田小学校

調査番号

(都道府県)	(市町村)	(学校)
35	2010042	

整理番号

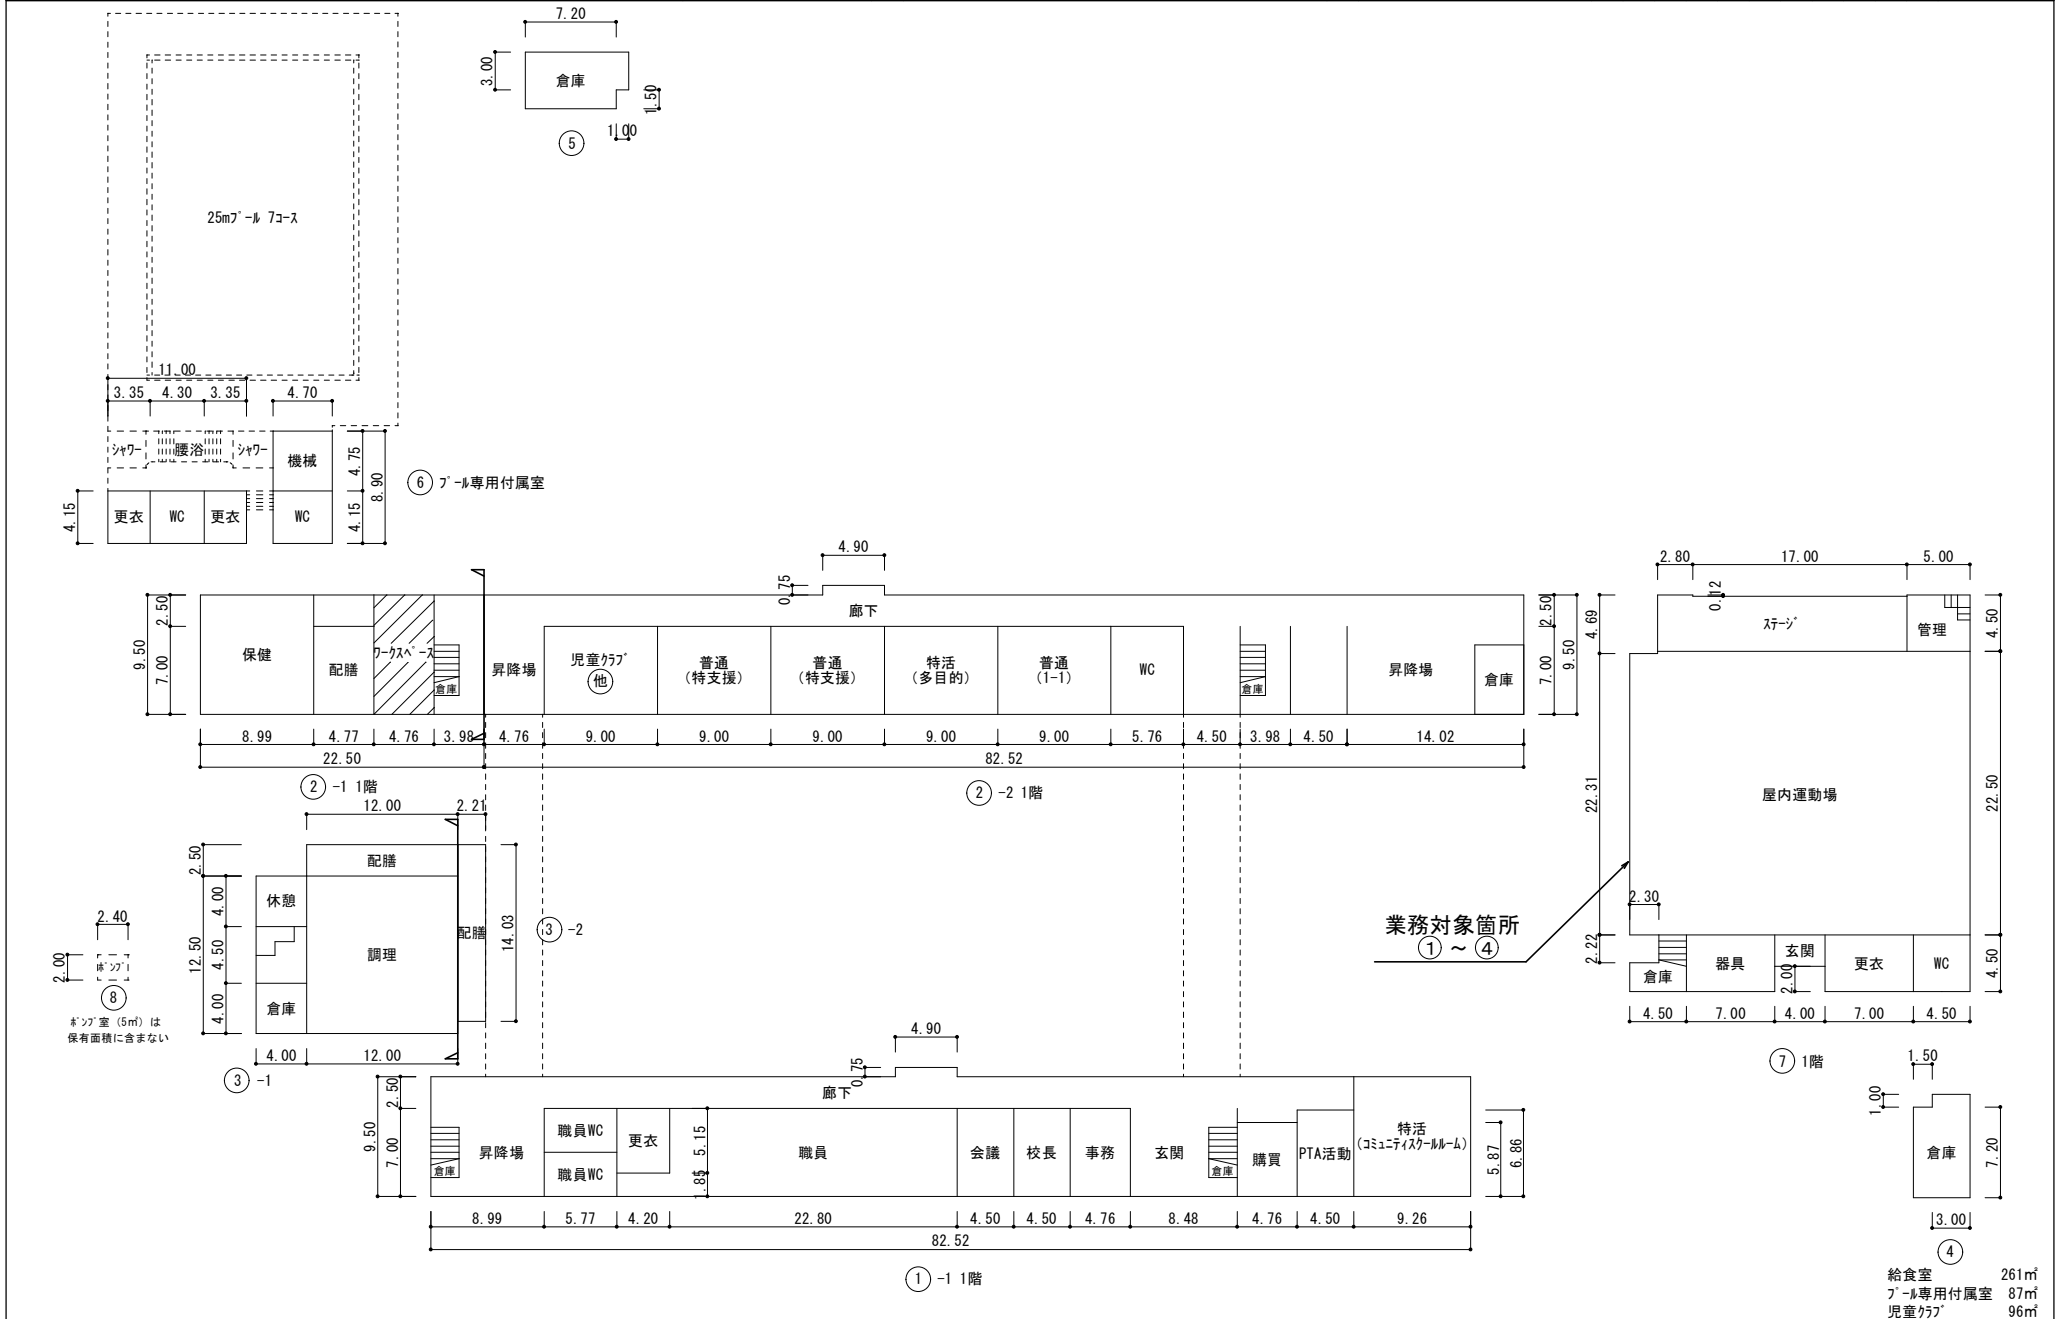

給食室 261㎡  
 プール専用付属室 87㎡  
 児童クラブ 96㎡


凡例

建物

- Ⓜ 未とりこわし建物
- Ⓢ 危険建物
- Ⓝ 借用建物
- Ⓣ 一時使用建物

建物以外の工作物

- 倉 倉庫
- 吹 吹き抜けの渡り廊下
- 門 正門通用門
- 温 温室
- 自 自転車置場
- 釜 釜場
- 非 非常階段
- ハ パーゴラ
- バ バックネット
- フ 屋外運動場
- 電 受変電設備
- 水 受水槽
- 合 合併処理槽
- 障 囲障

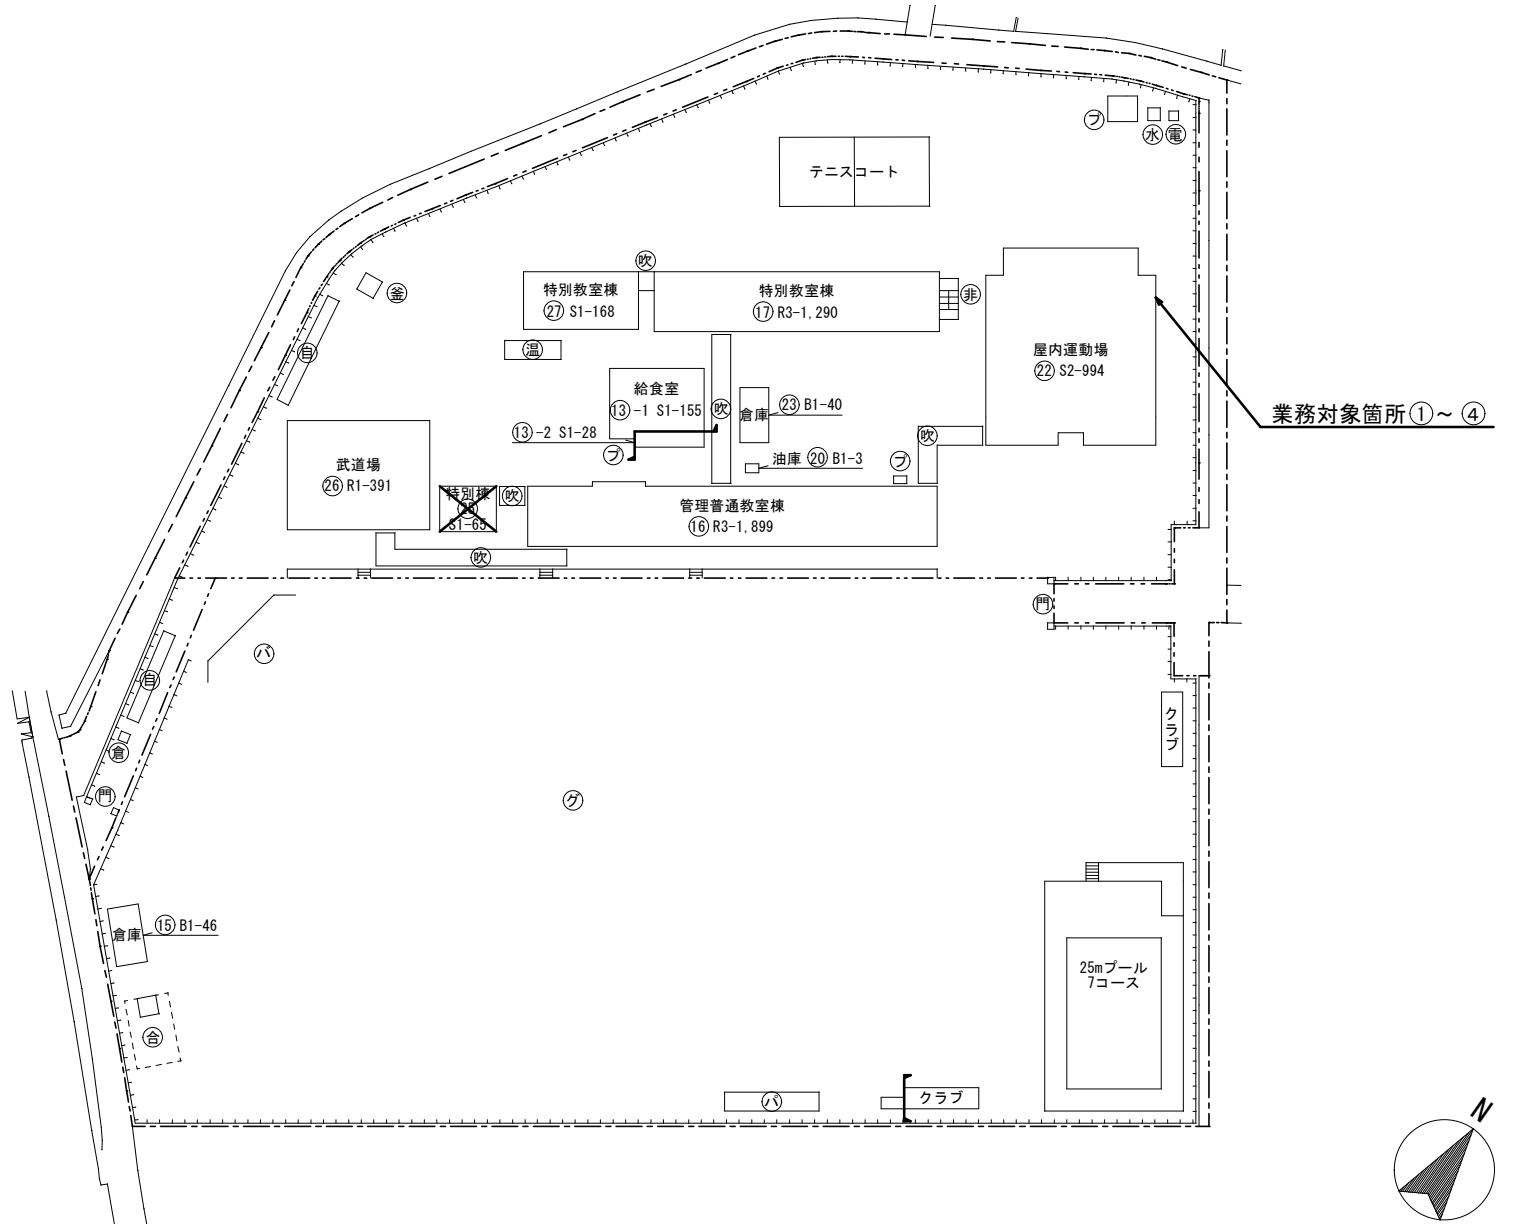

令和7年度

平面図

縮尺 1/600




学校名

吉見中学校

調査番号

(都道府県)	(市町村)	(学校)
35	2013610	

整理番号

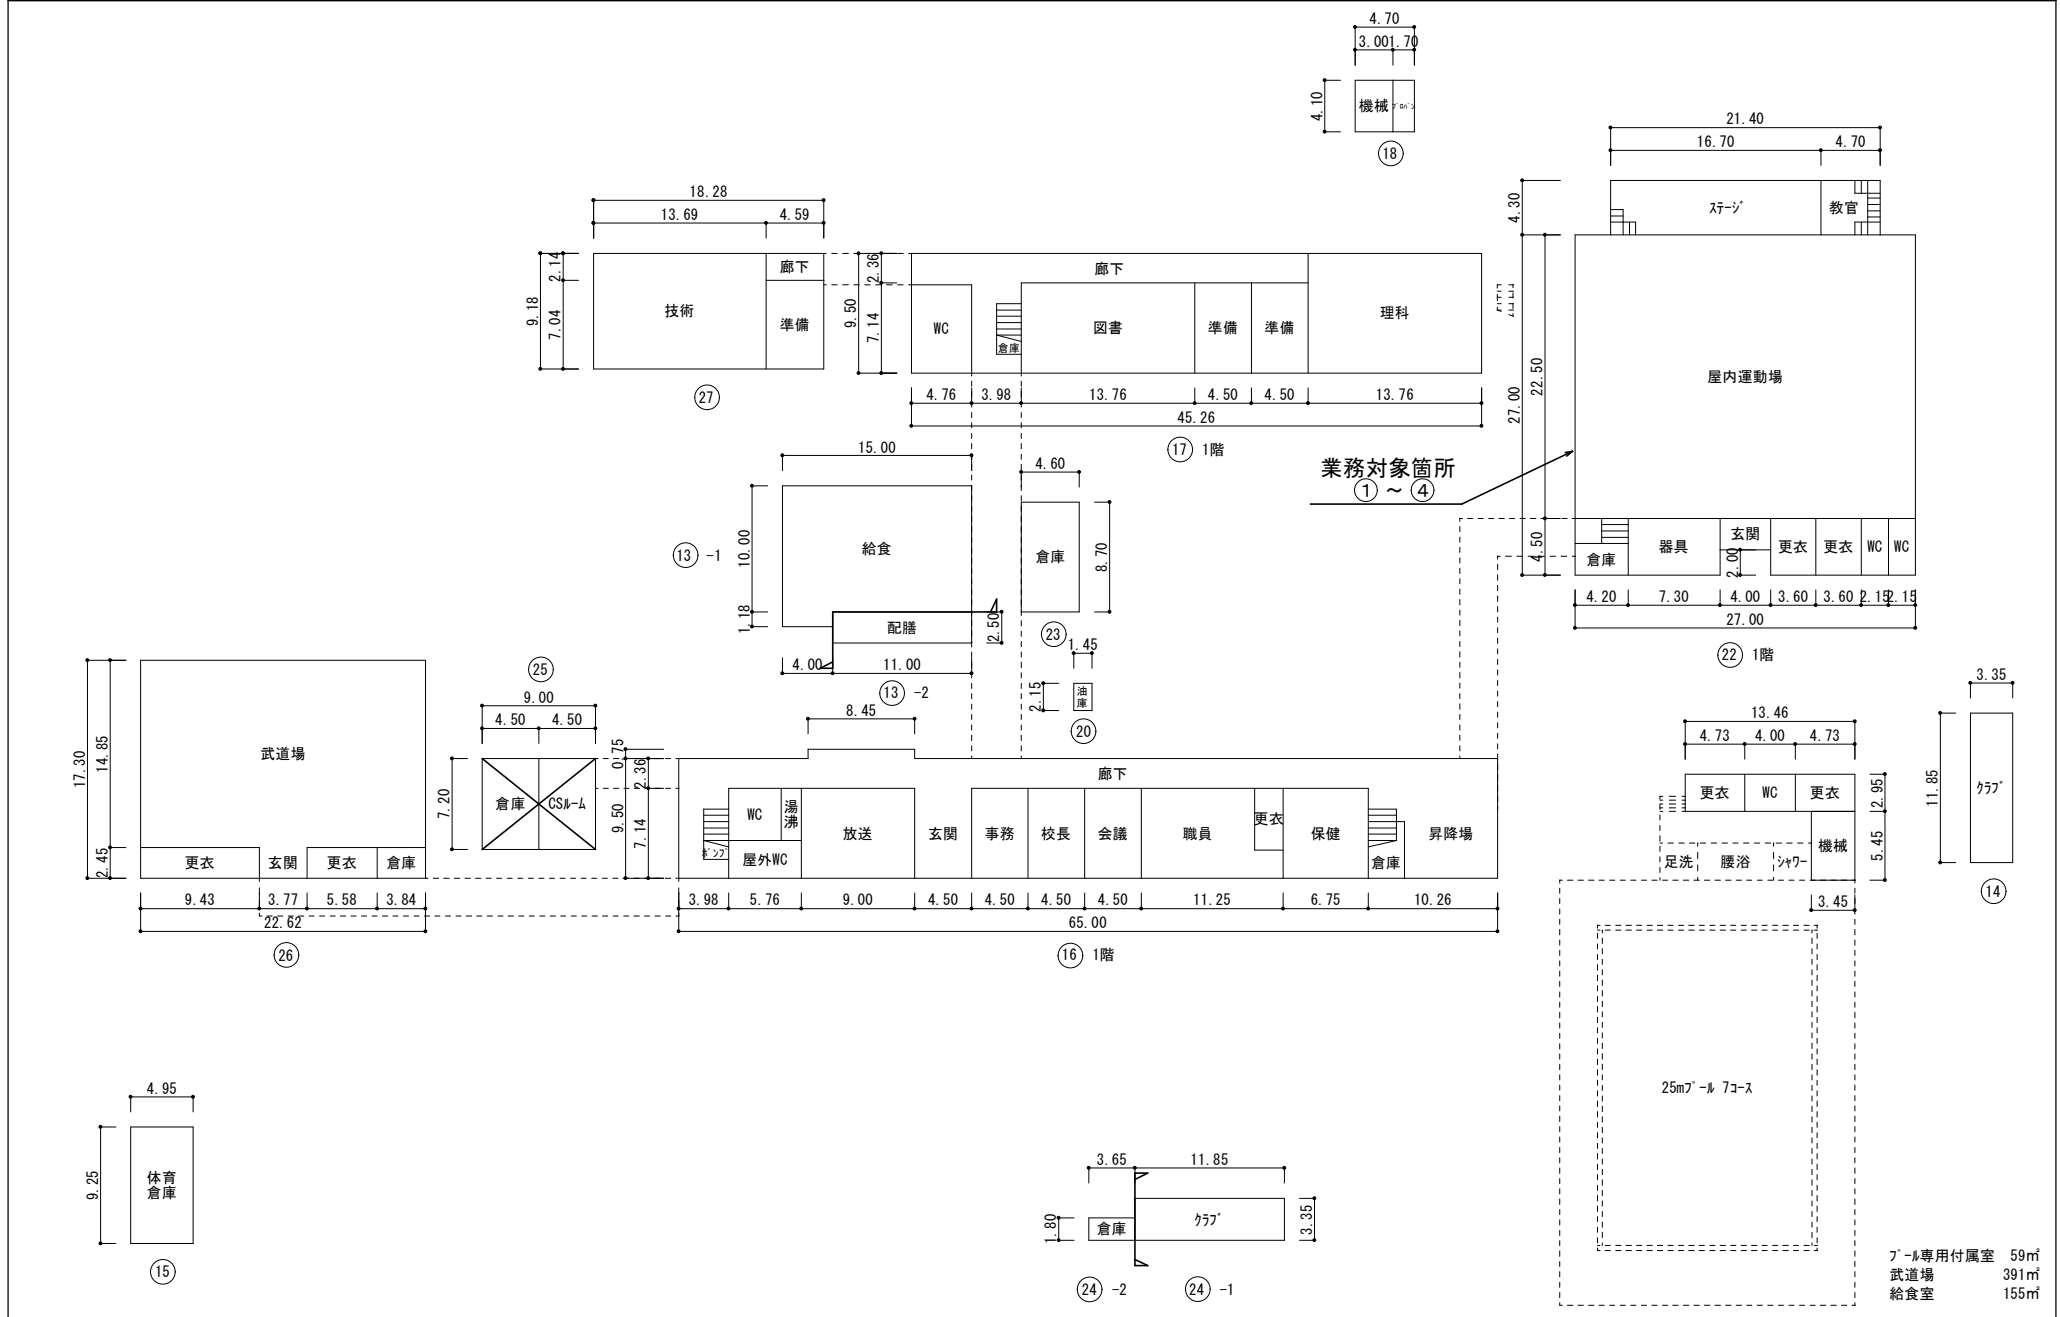

プール専用付属室 59㎡  
 武道場 391㎡  
 給食室 155㎡


凡 例

建物


- ⊖ 未とりこわし建物
- ⊖ 危険建物
- ⊖ 借用建物
- ⊖ 一時使用建物

建物以外の工作物

- 倉 倉庫
- 吹 吹き抜けの渡り廊下
- 門 正門通用門
- 油 油庫
- 水 ポンプ室
- 自 自転車置場
- 非 非常階段
- フ フジ棚
- 焼 焼却炉
- バ バックネット
- 屋 屋外運動場
- 電 受変電設備
- 水 受水槽
- フ プロパン庫
- 合 合併処理槽
- 罫 罫障

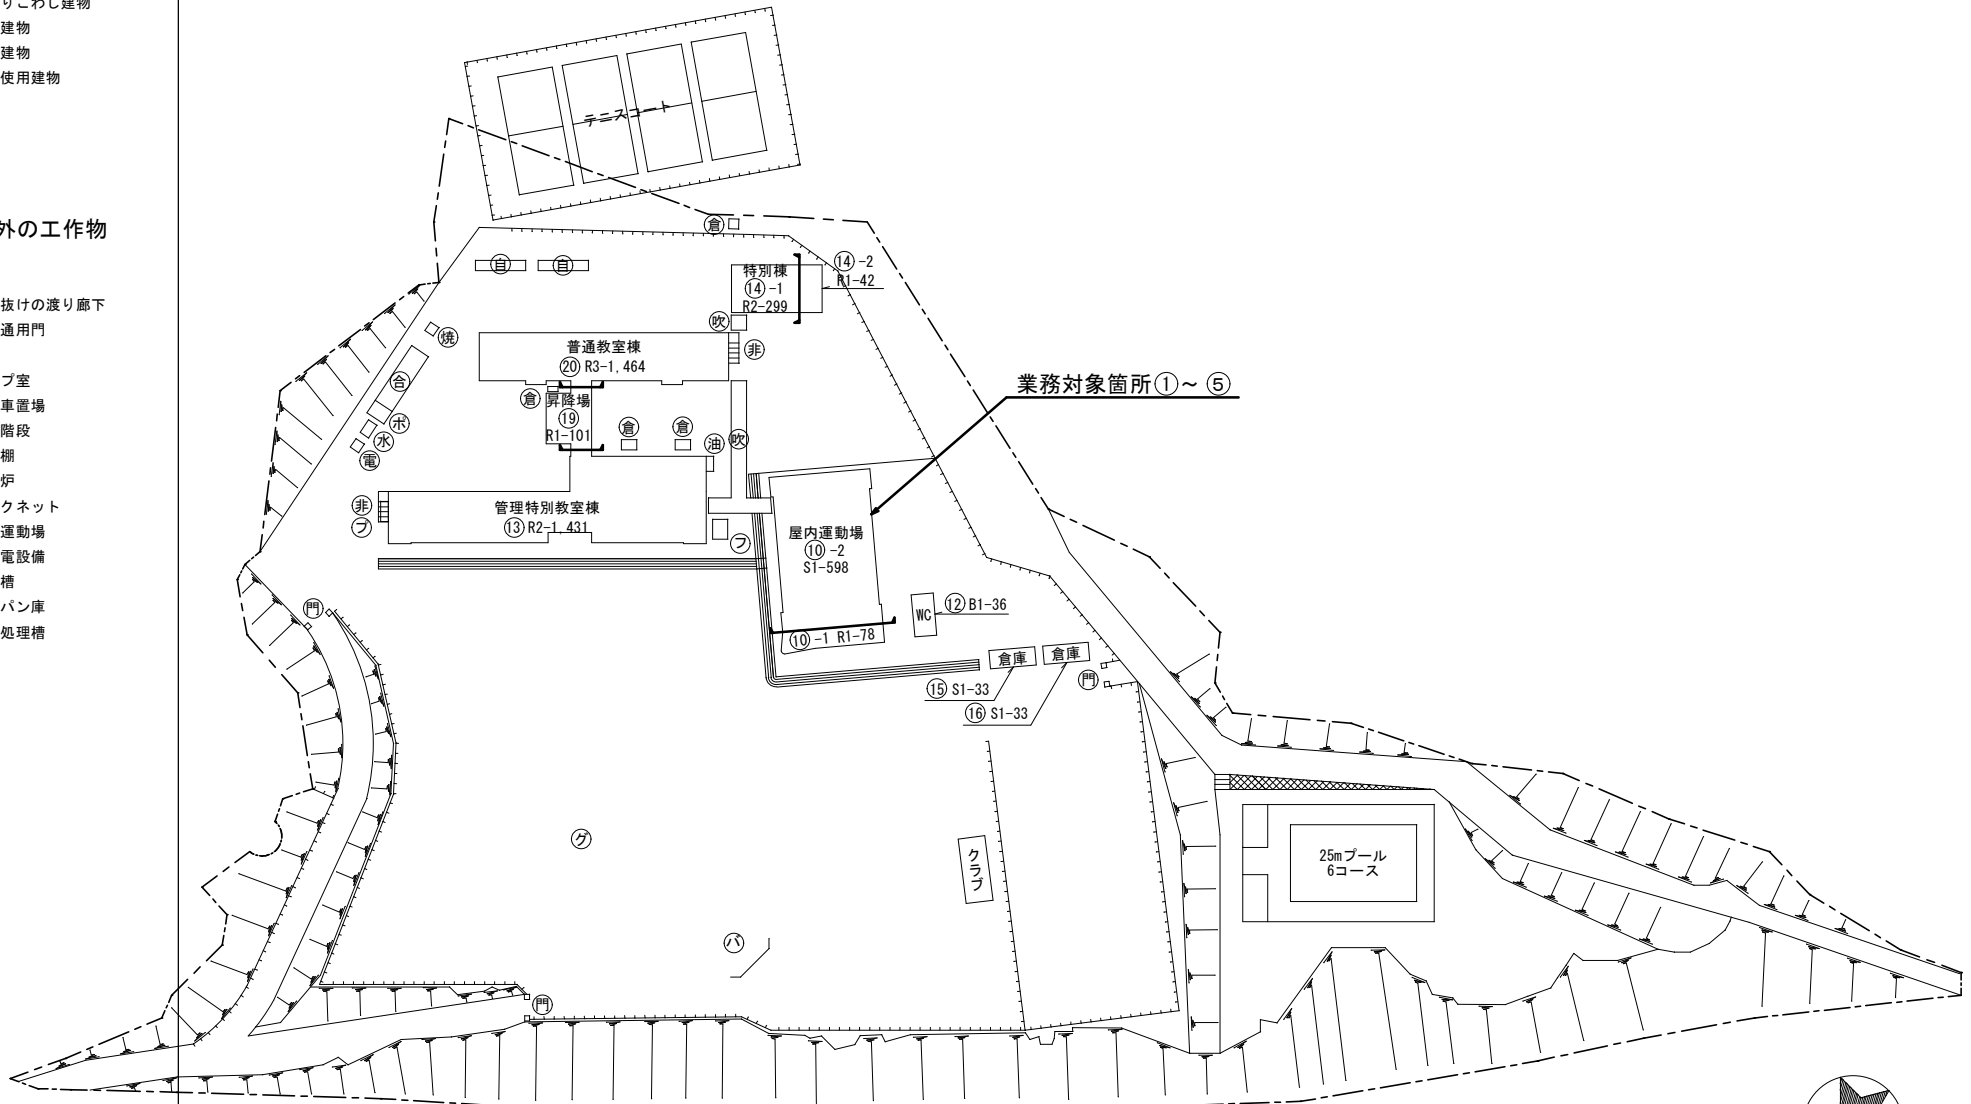

業務対象箇所①～⑤

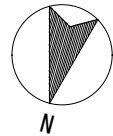

令和7年度

平面図

縮尺 1/600




学校名

豊洋中学校

調査番号

(都道府県)	(市町村)	(学校)	整理番号
35	2014	081	

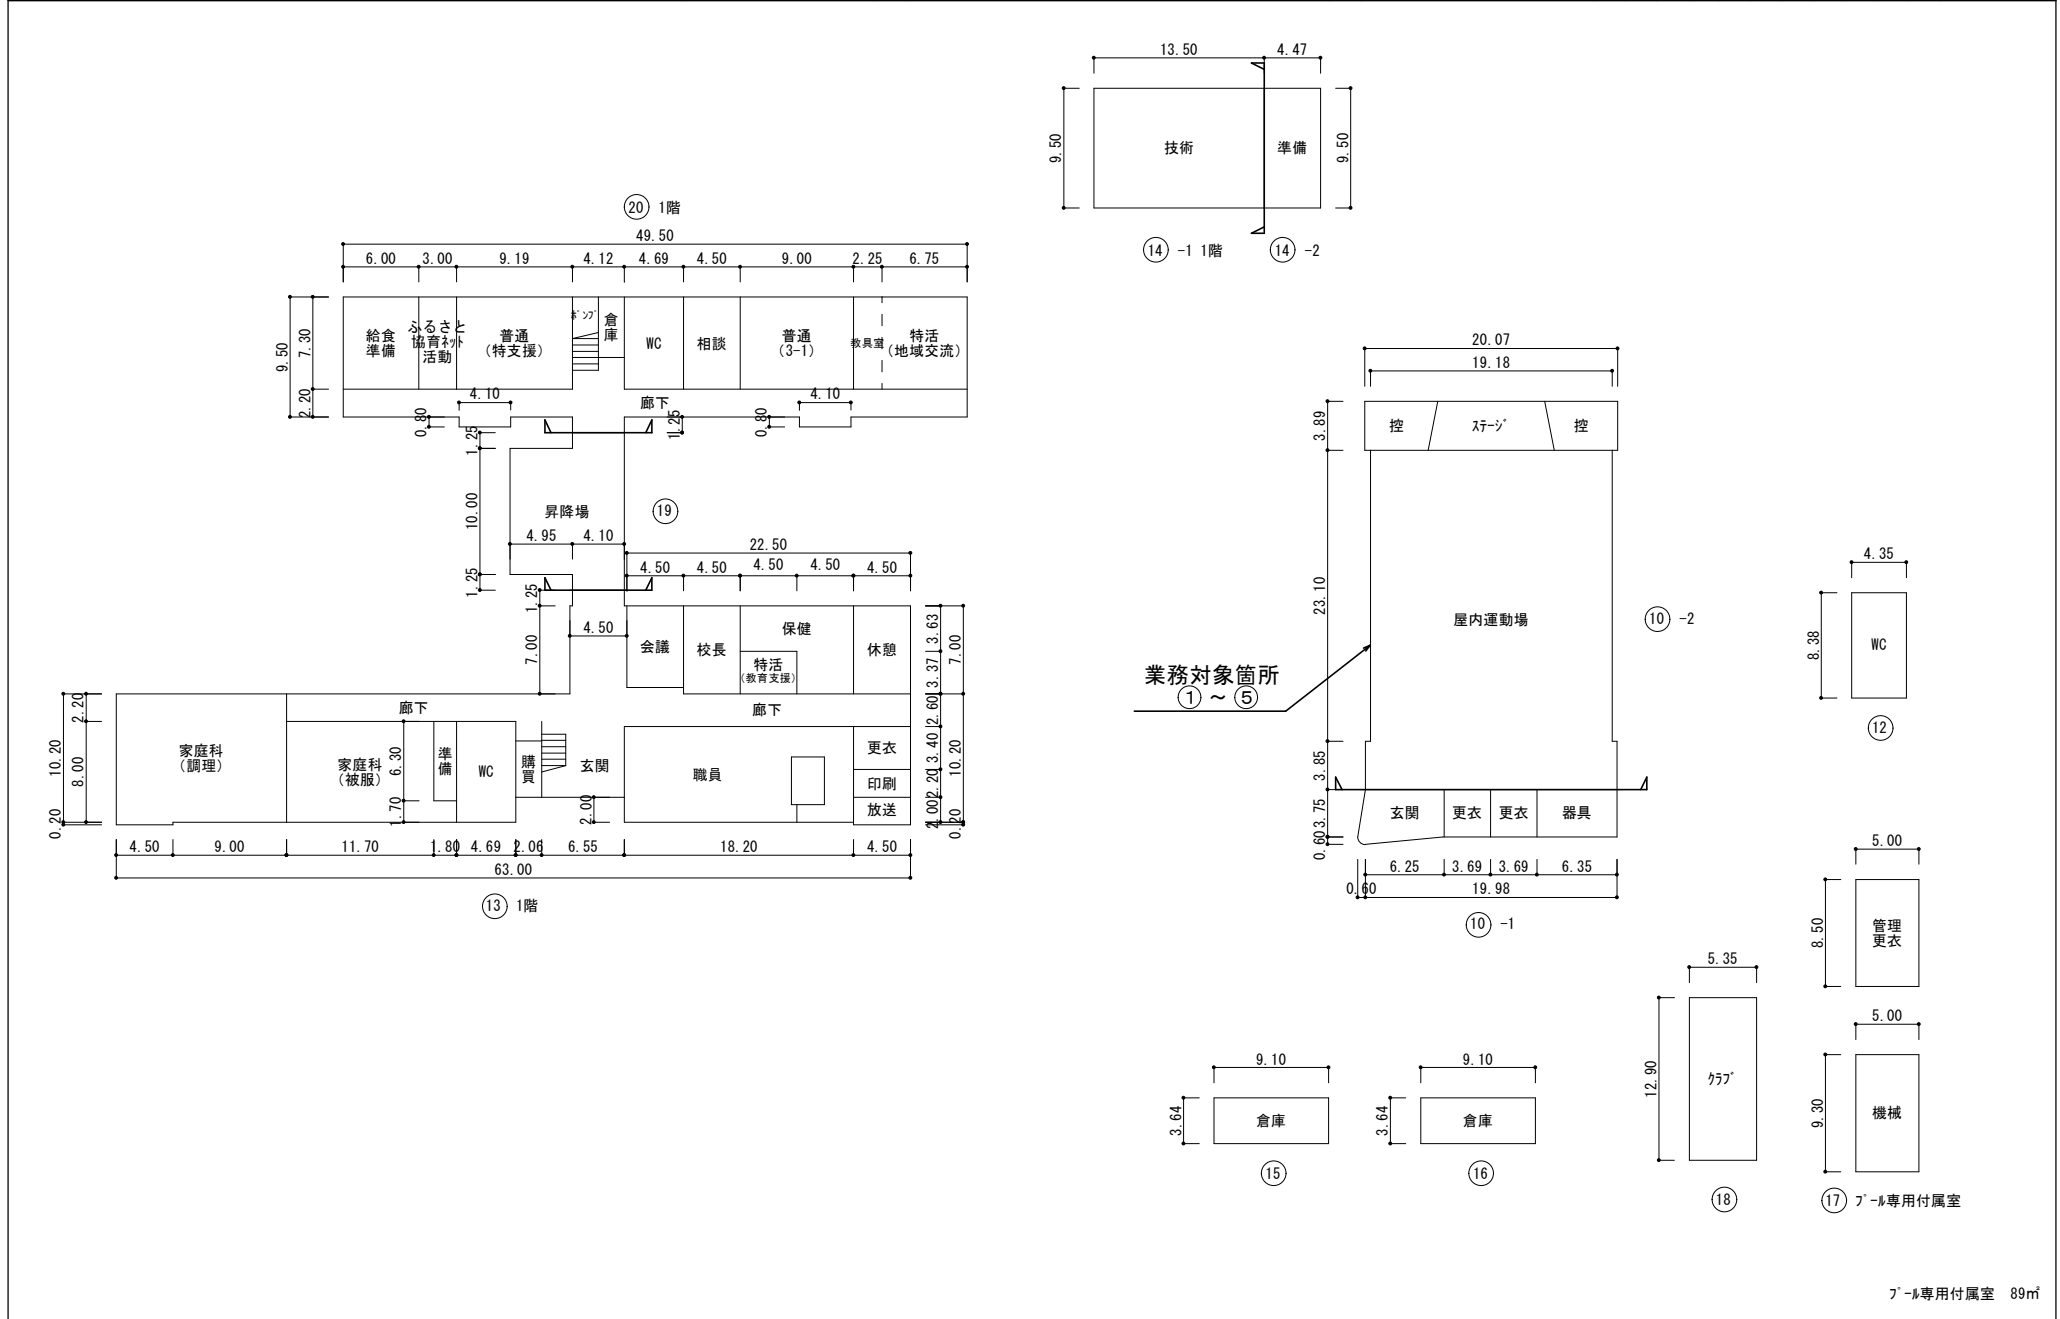

7-1専用付属室 89㎡