


令和7年度

配置図

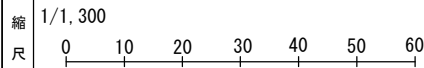

学校名

豊浦小学校

調査番号

(都道府県)	(市町村)	(学校)	整理番号
35	2010028		

整理番号


凡例

建物

- ⊕ 未とりこわし建物
- ⊖ 危険建物
- ⊙ 借用建物
- ⊖ 一時使用建物
- ⊖ 屋外環境整備事業

建物以外の工作物

- 倉 倉庫
- 吹 吹き抜けの渡り廊下
- 門 正門通用門
- 動 動物小屋
- 非 非常階段
- 池 池
- 撞 相撲場
- ハ バックネット
- グ 屋外運動場
- 電 受変電設備
- 水 受水槽
- 囲障

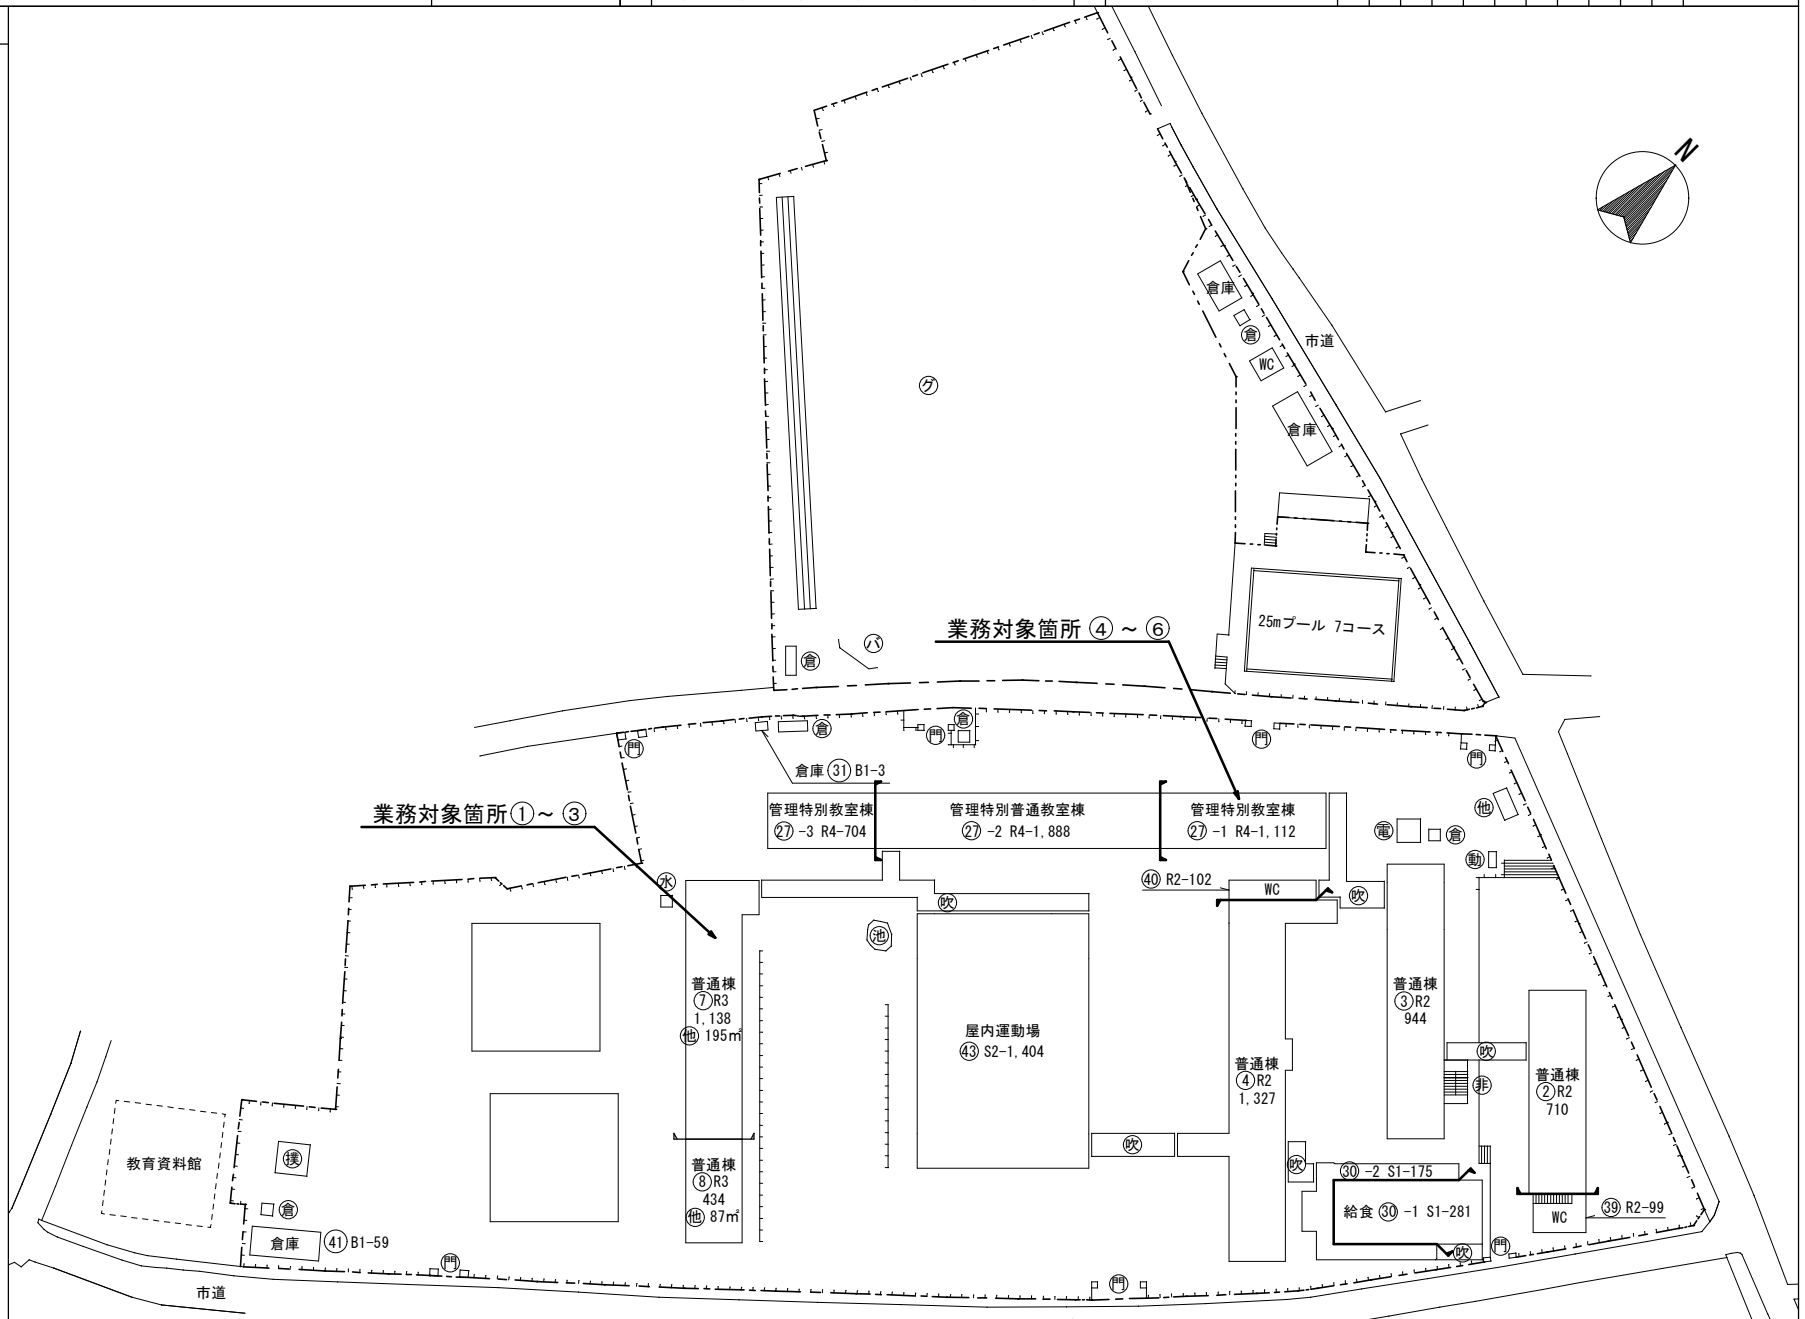

令和7年度


平面図

縮尺 1/600  
0 10 20 30

学校名

豊浦小学校

調	(都道府県)	(市町村)	(学校)	整理
査	35	201	0028	番号
号				加

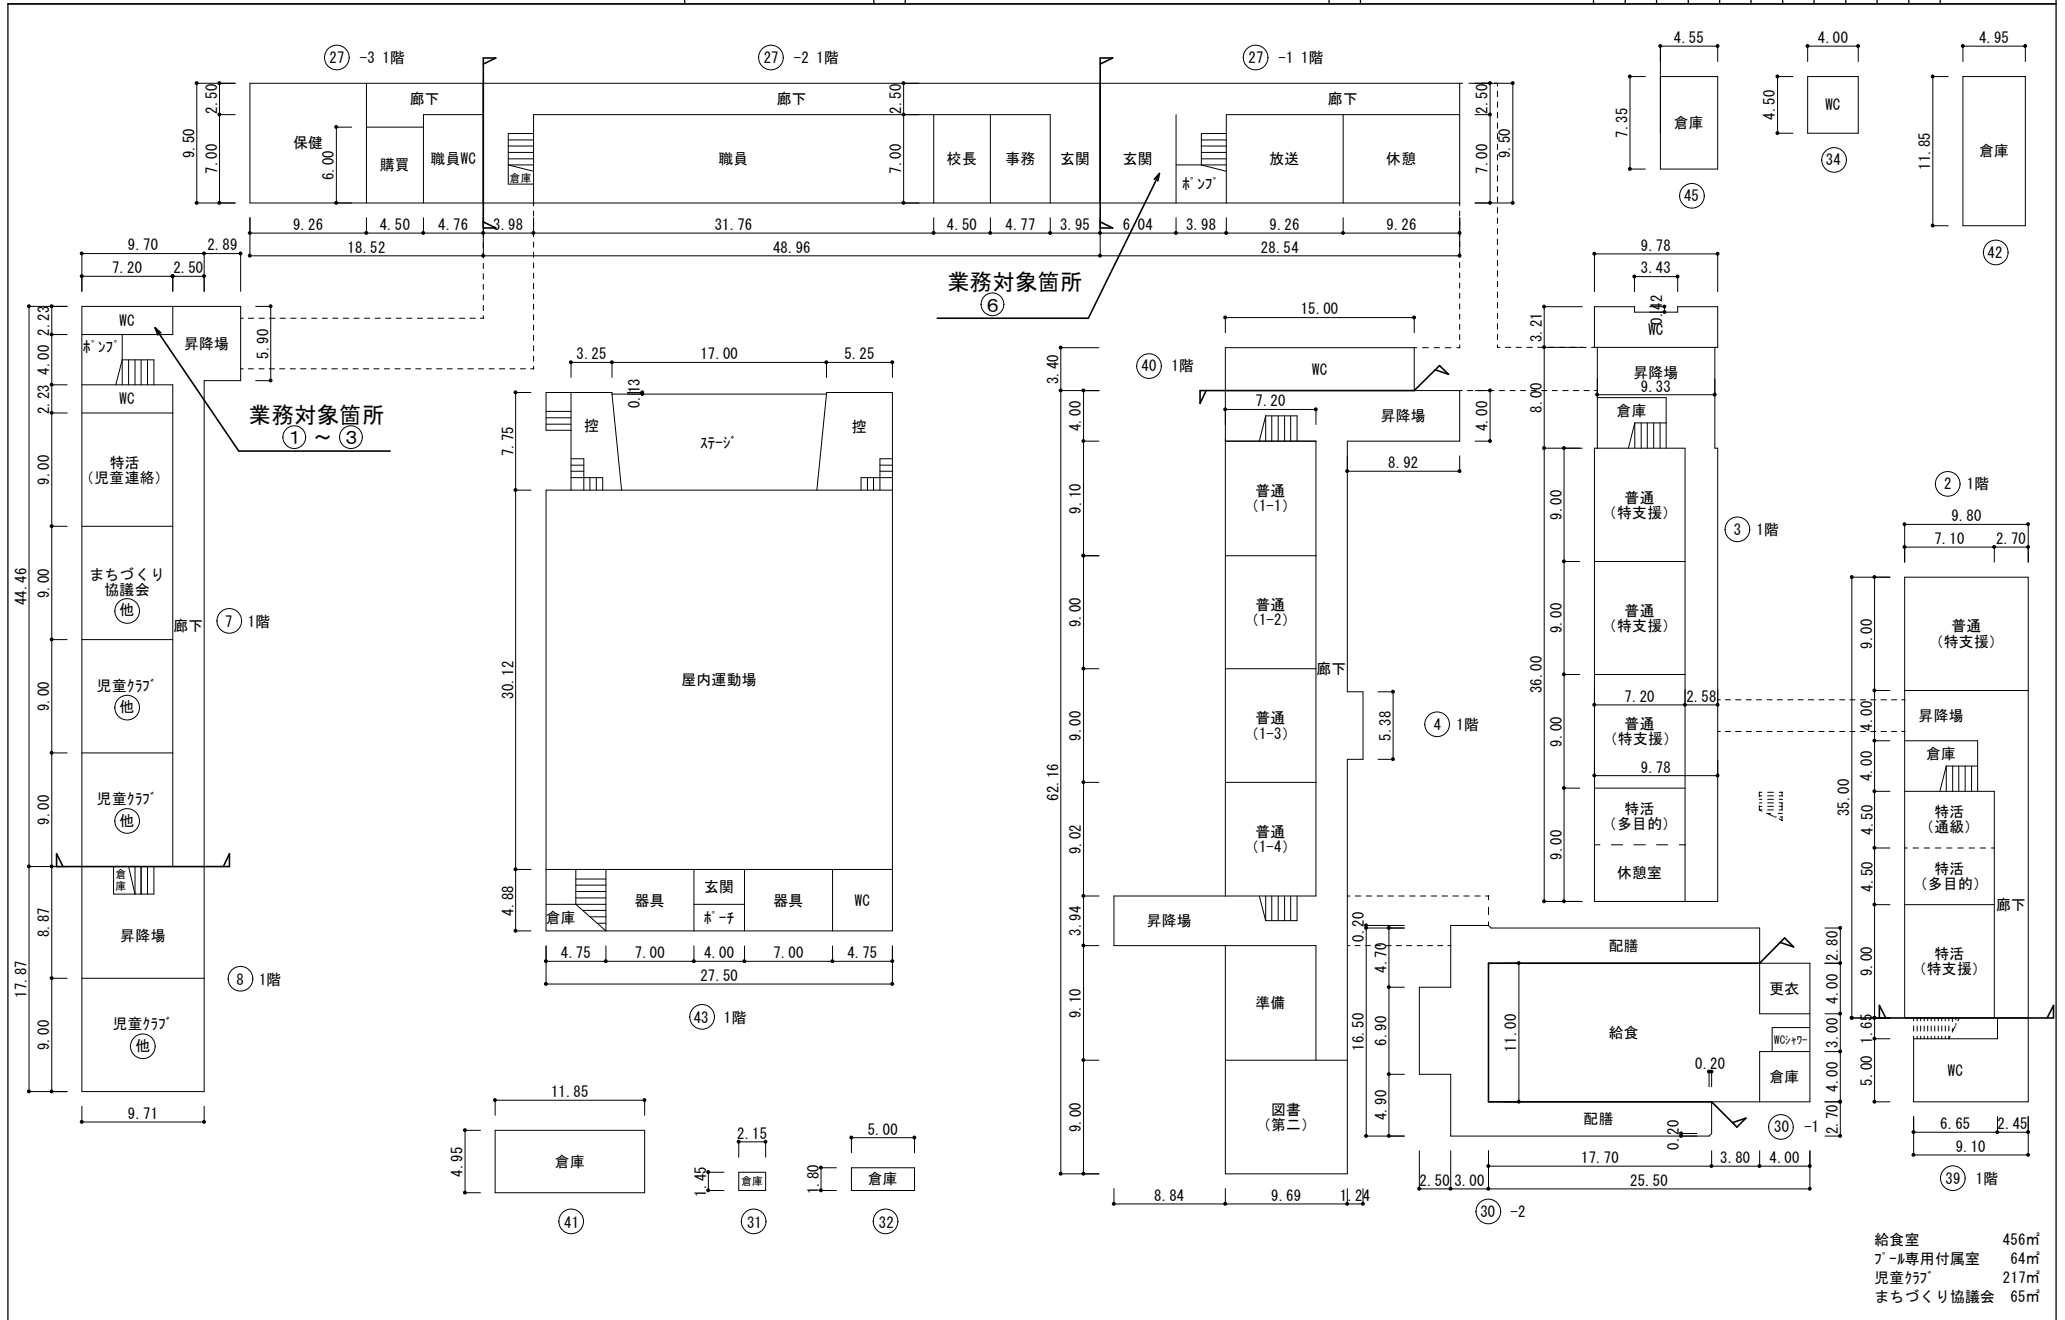

令和7年度


平面図

縮尺 1/600  
0 10 20 30

学校名

豊浦小学校

調査番号	(都道府県)	(市町村)	(学校)	整理番号
352010028				

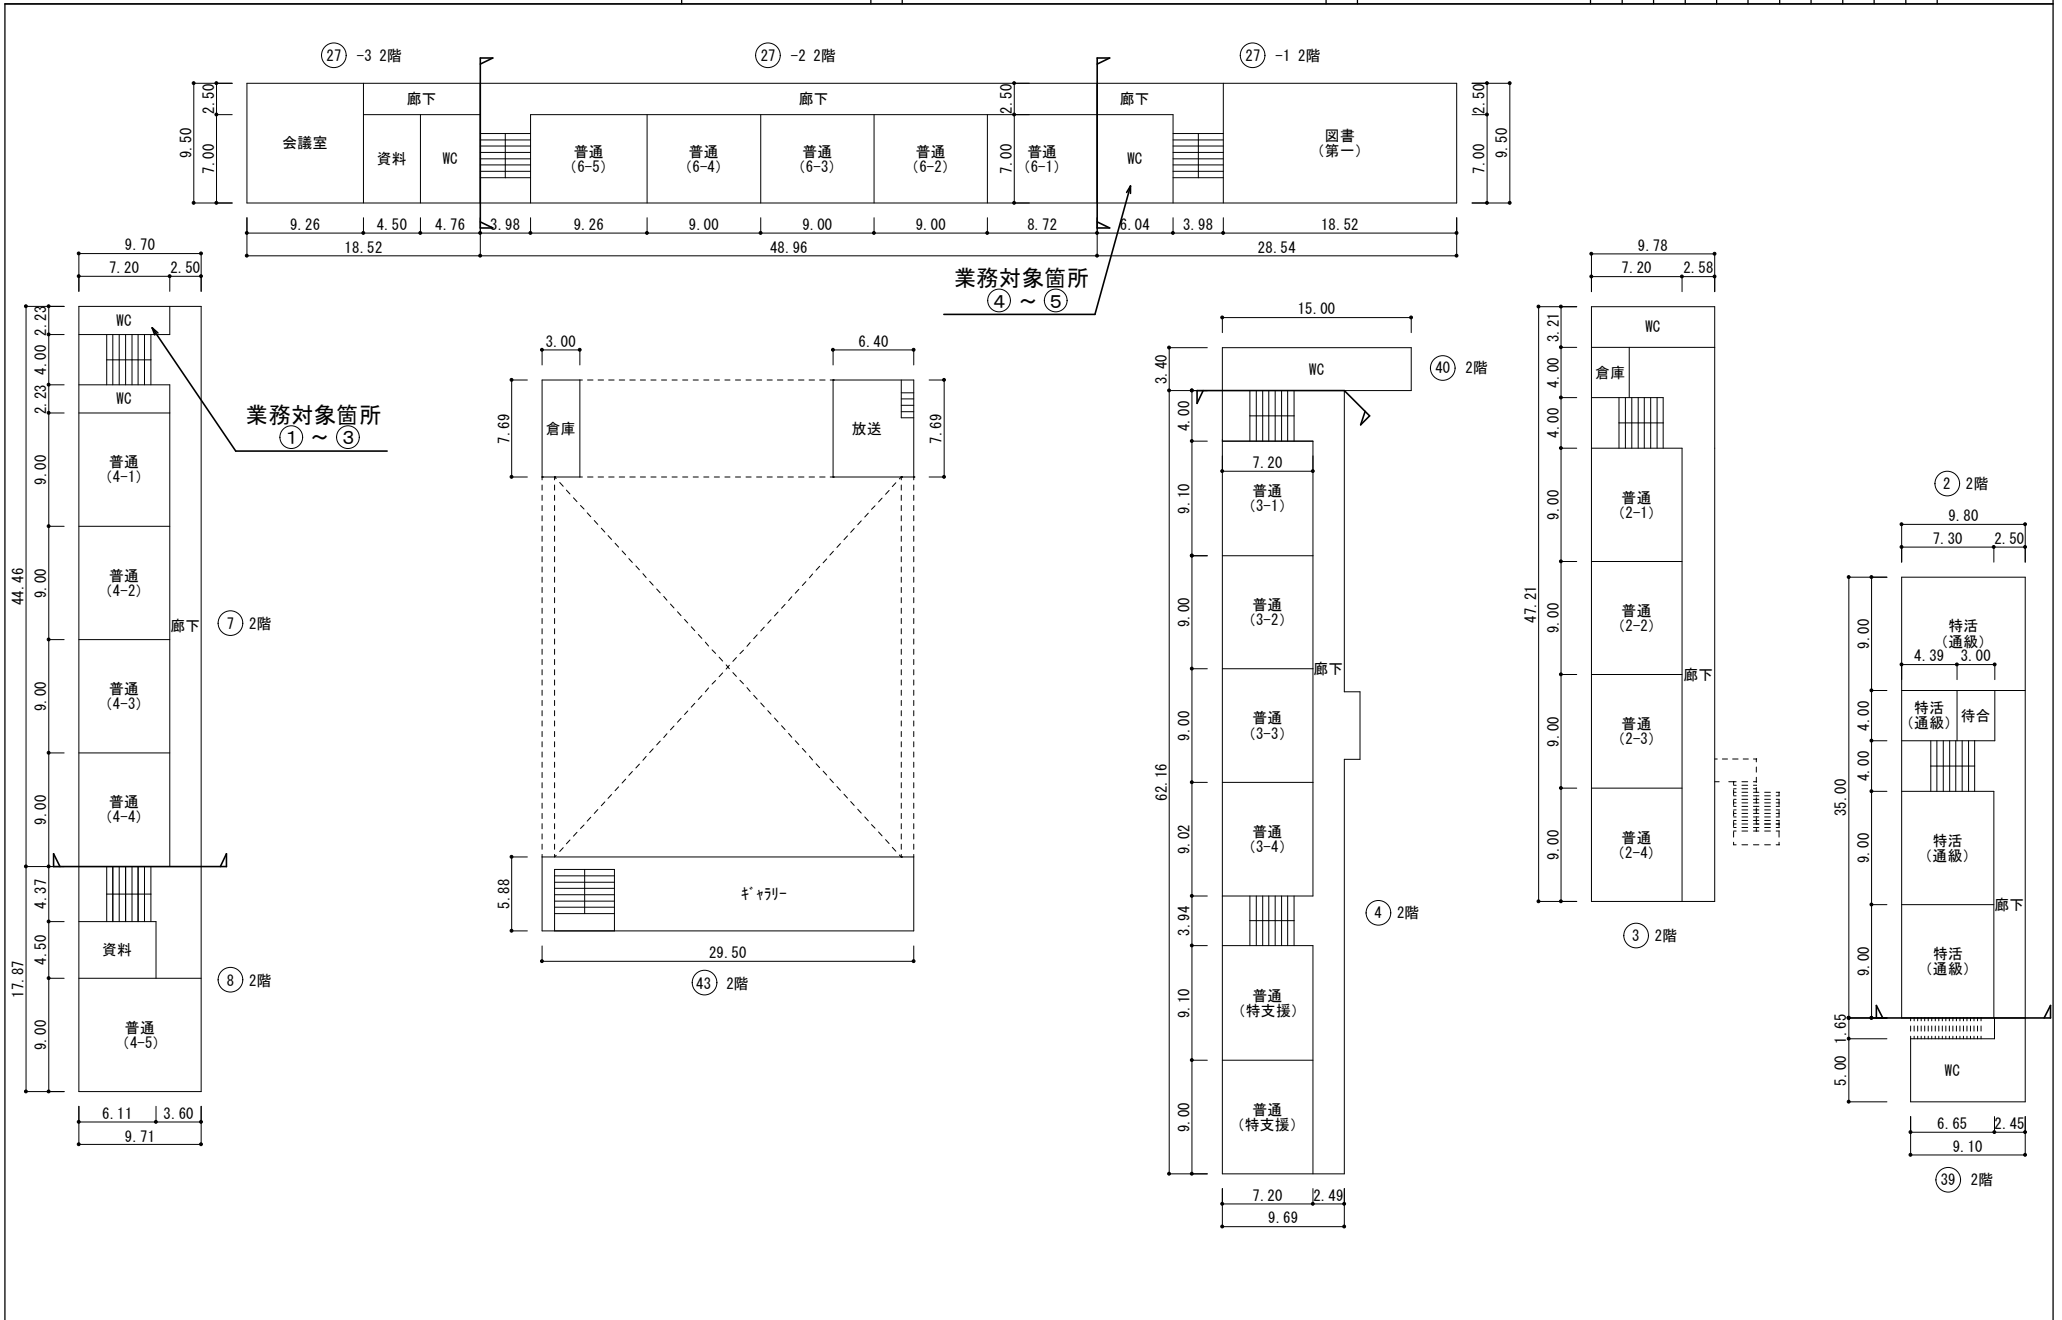


令和7年度

平面図

縮尺	1/600	学校名	豊浦小学校
0 10 20 30			

豊浦小学校

調査番号	(都道府県)	(市町村)	(学校)	整理番号
35	201	0028		

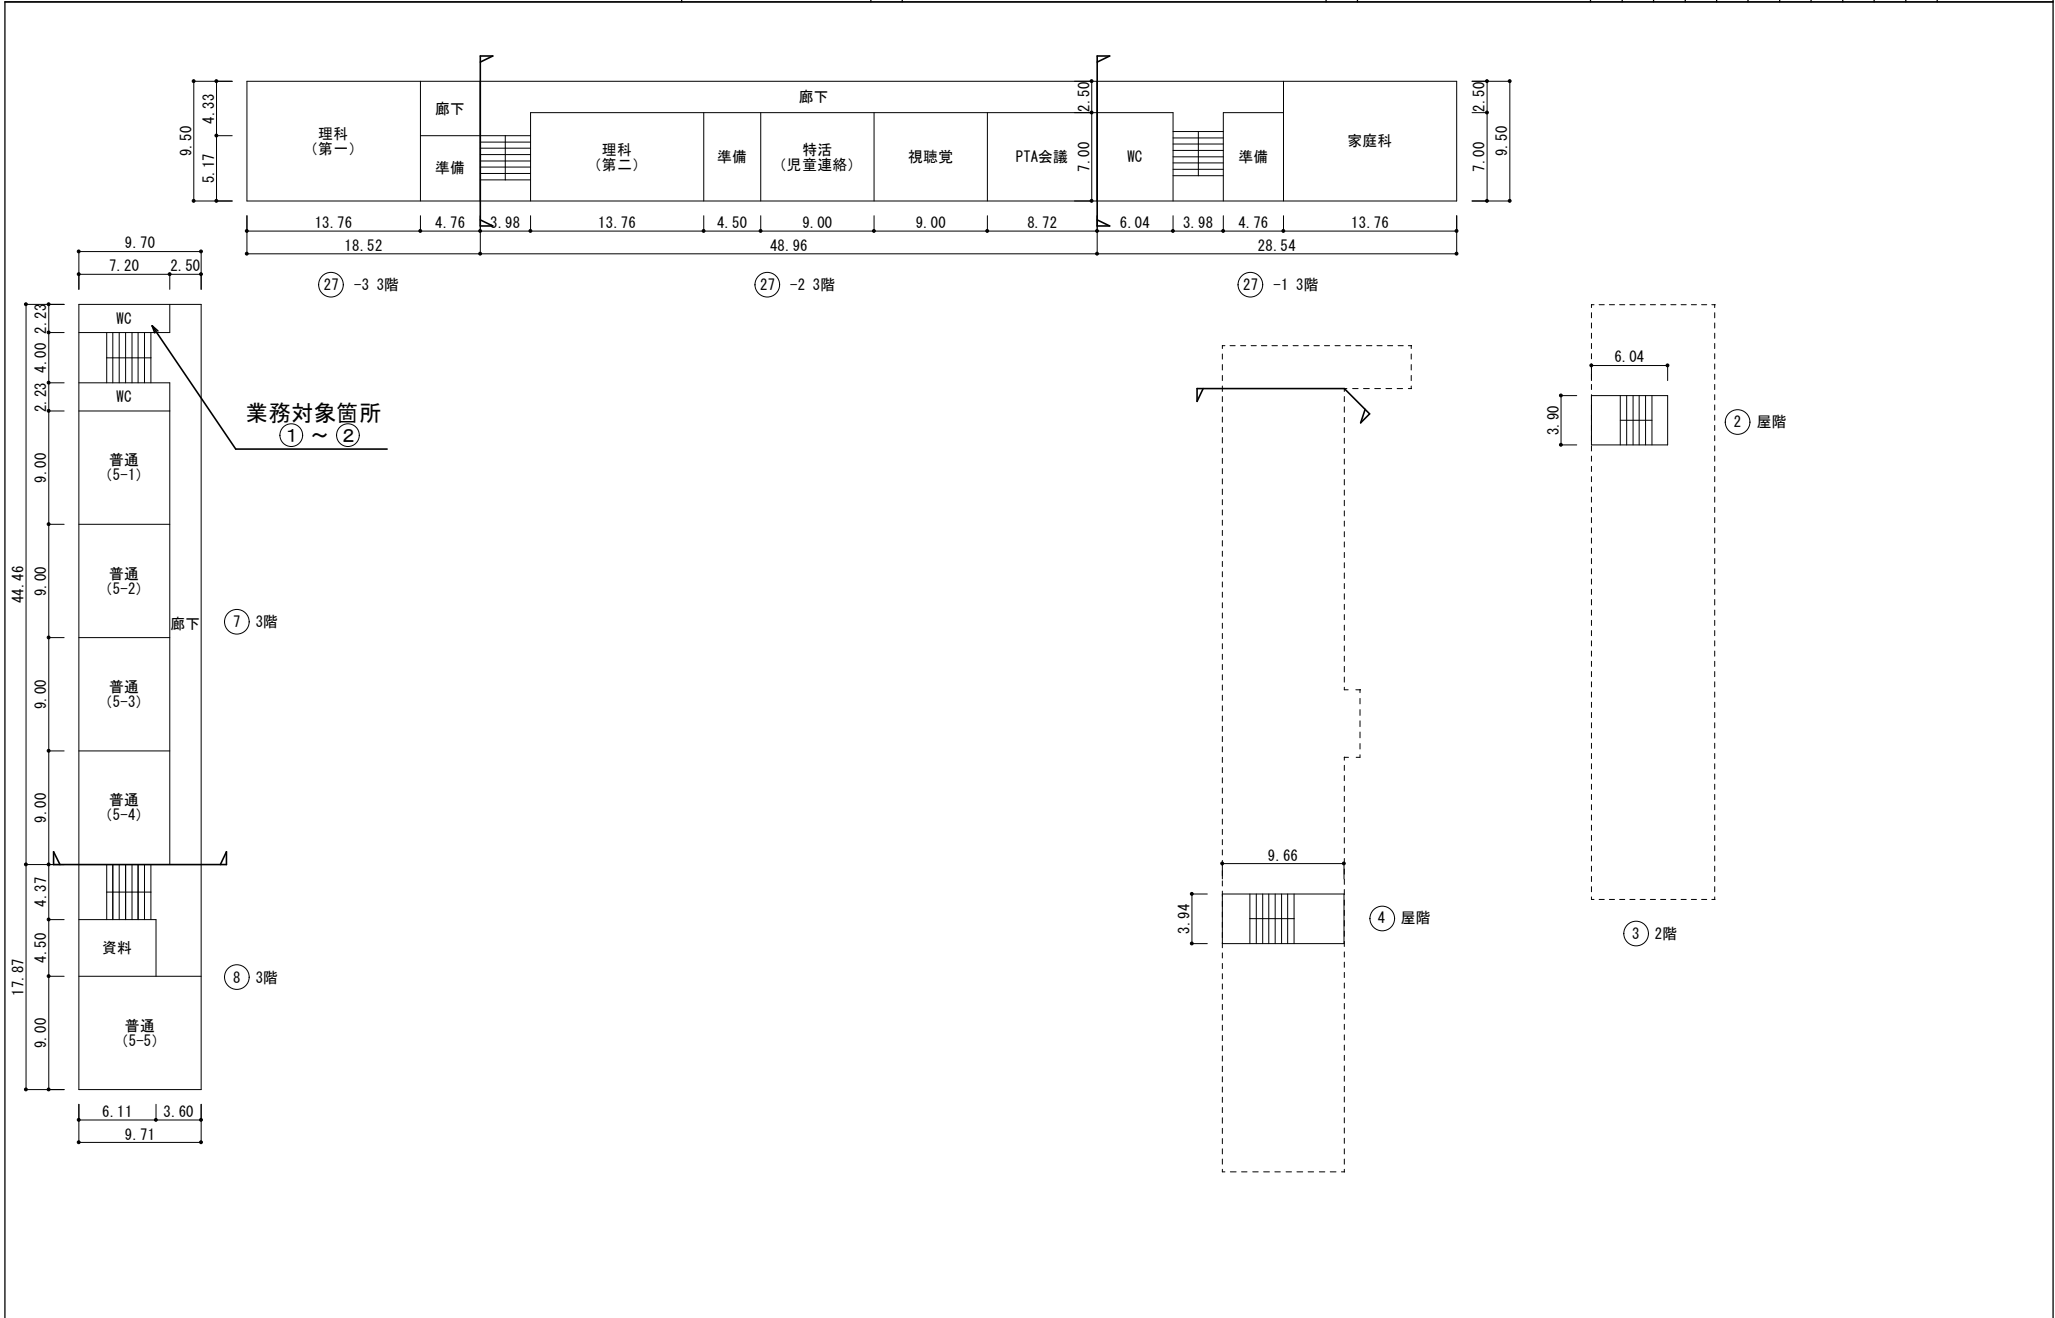

令和7年度

平面図

縮尺 1/600  
0 10 20 30

学校名

豊浦小学校

調査番号

35201

(都道府県)


(市町村)

(学校)

0028


整理番号

追加

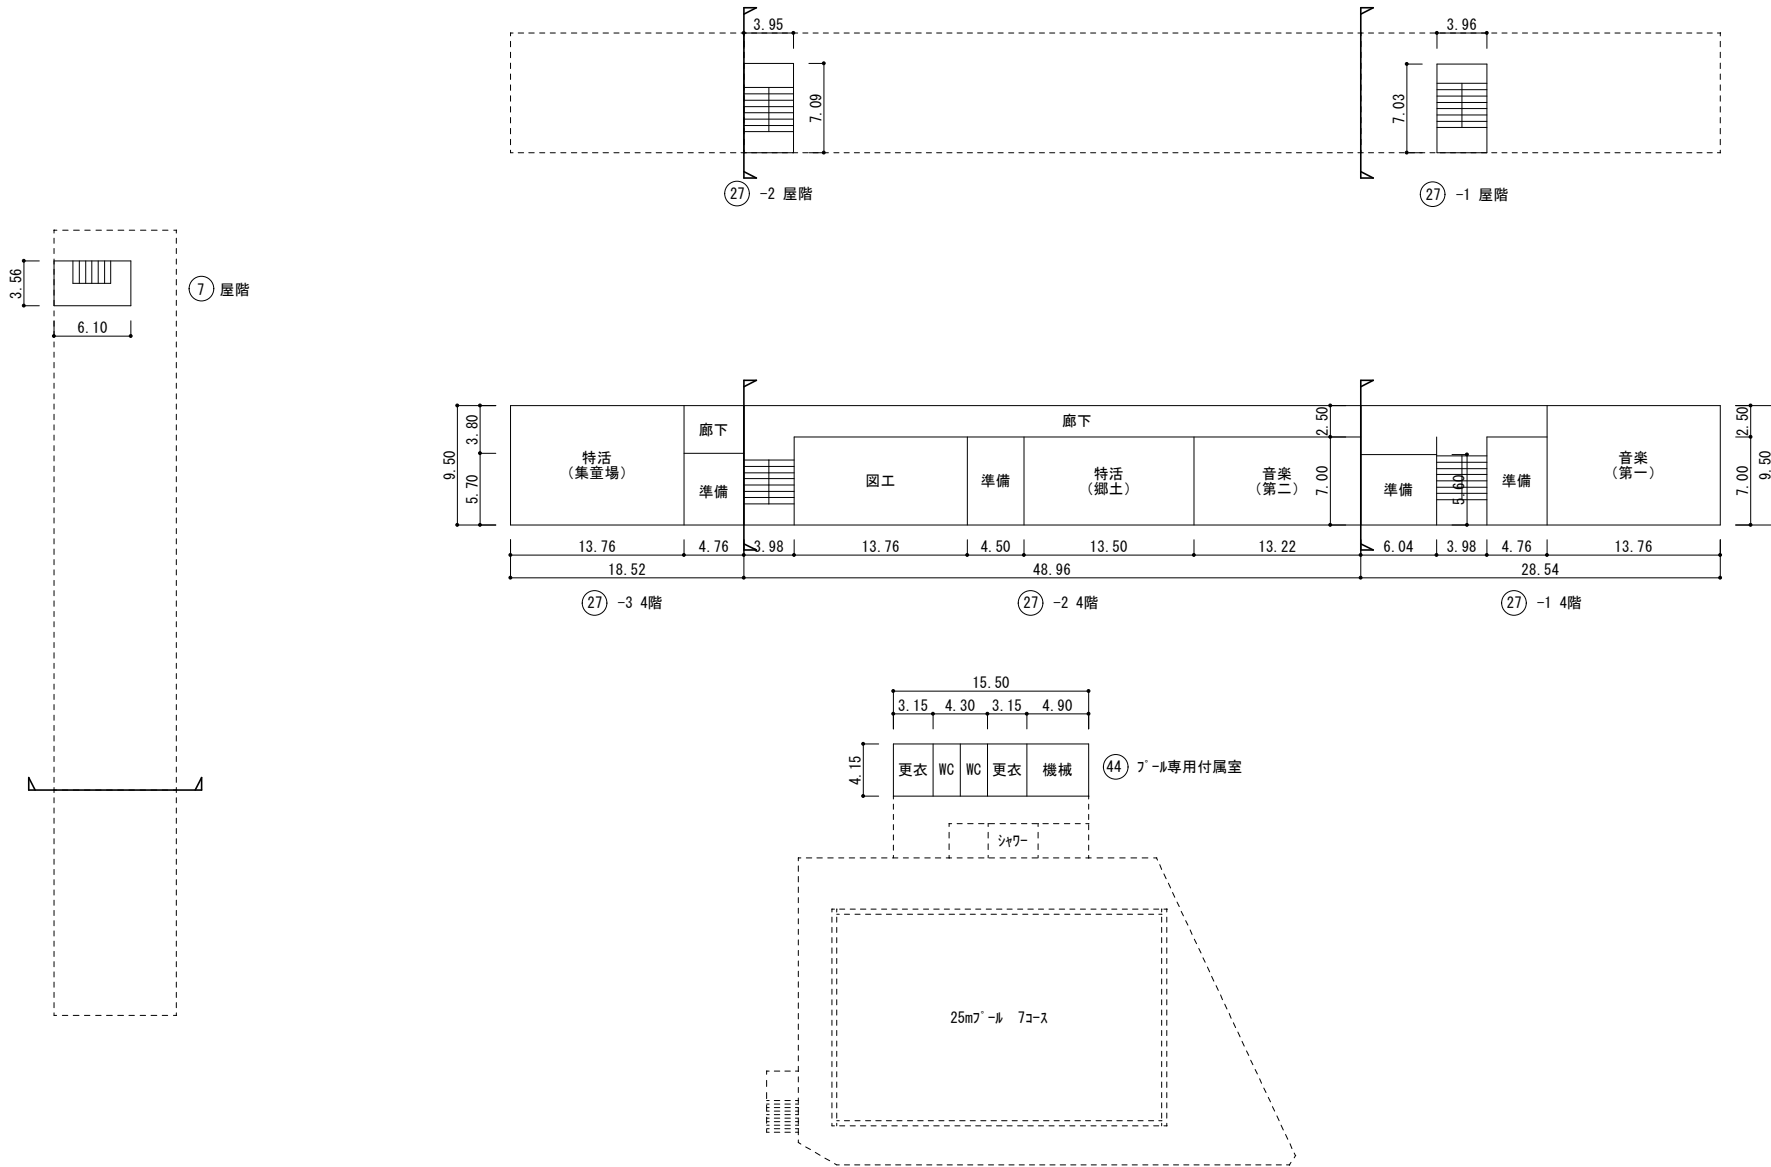

令和7年度

配置図

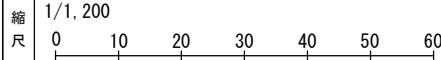

学校名 王司小学校



調査番号	(都道府県)	(市町村)	(学校)			整理番号
	35	2010	0027			

凡例

- 建物
- ⊖ 未とりこわし建物
  - ⊖ 危険建物
  - ⊖ 借用建物
  - ⊖ 一時使用建物
  - ⊖ 学校建物以外の建物

建物以外の工作物

- 倉 倉庫
- 吹 吹き抜けの渡り廊下
- 門 正門通用門
- 動 動物小屋
- 温 温室
- 水 ポンプ室
- フ プロパン庫
- フ フジ棚
- 屋 屋外運動場
- 電 受変電設備
- 水 受水槽
- 合 合併処理槽
- 浄 浄化槽
- 障 囲障

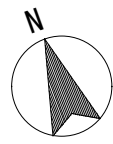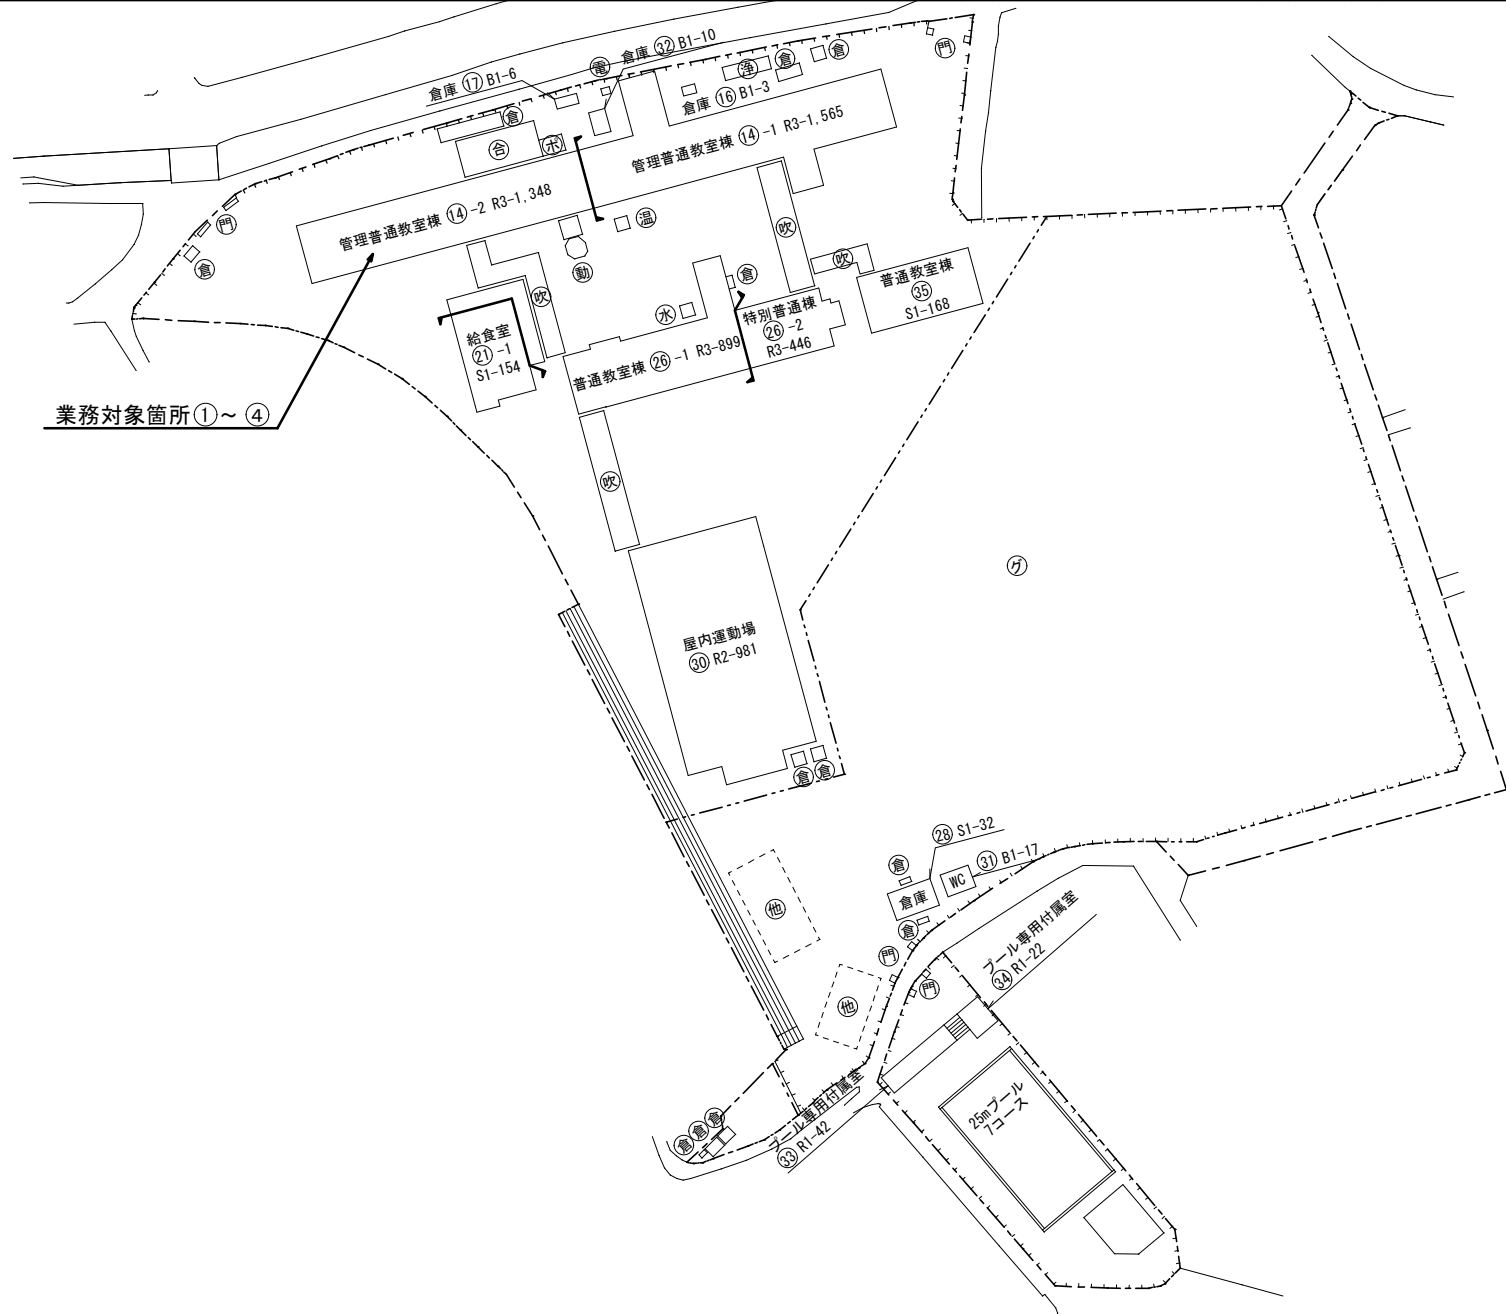

令和7年度

平面図


縮尺 1/600



学校名

王司小学校

調 査 番 号	(都道府県)			(市町村)			(学校)			整 理 番 号
	3	5	2	0	1	0	0	2	7	

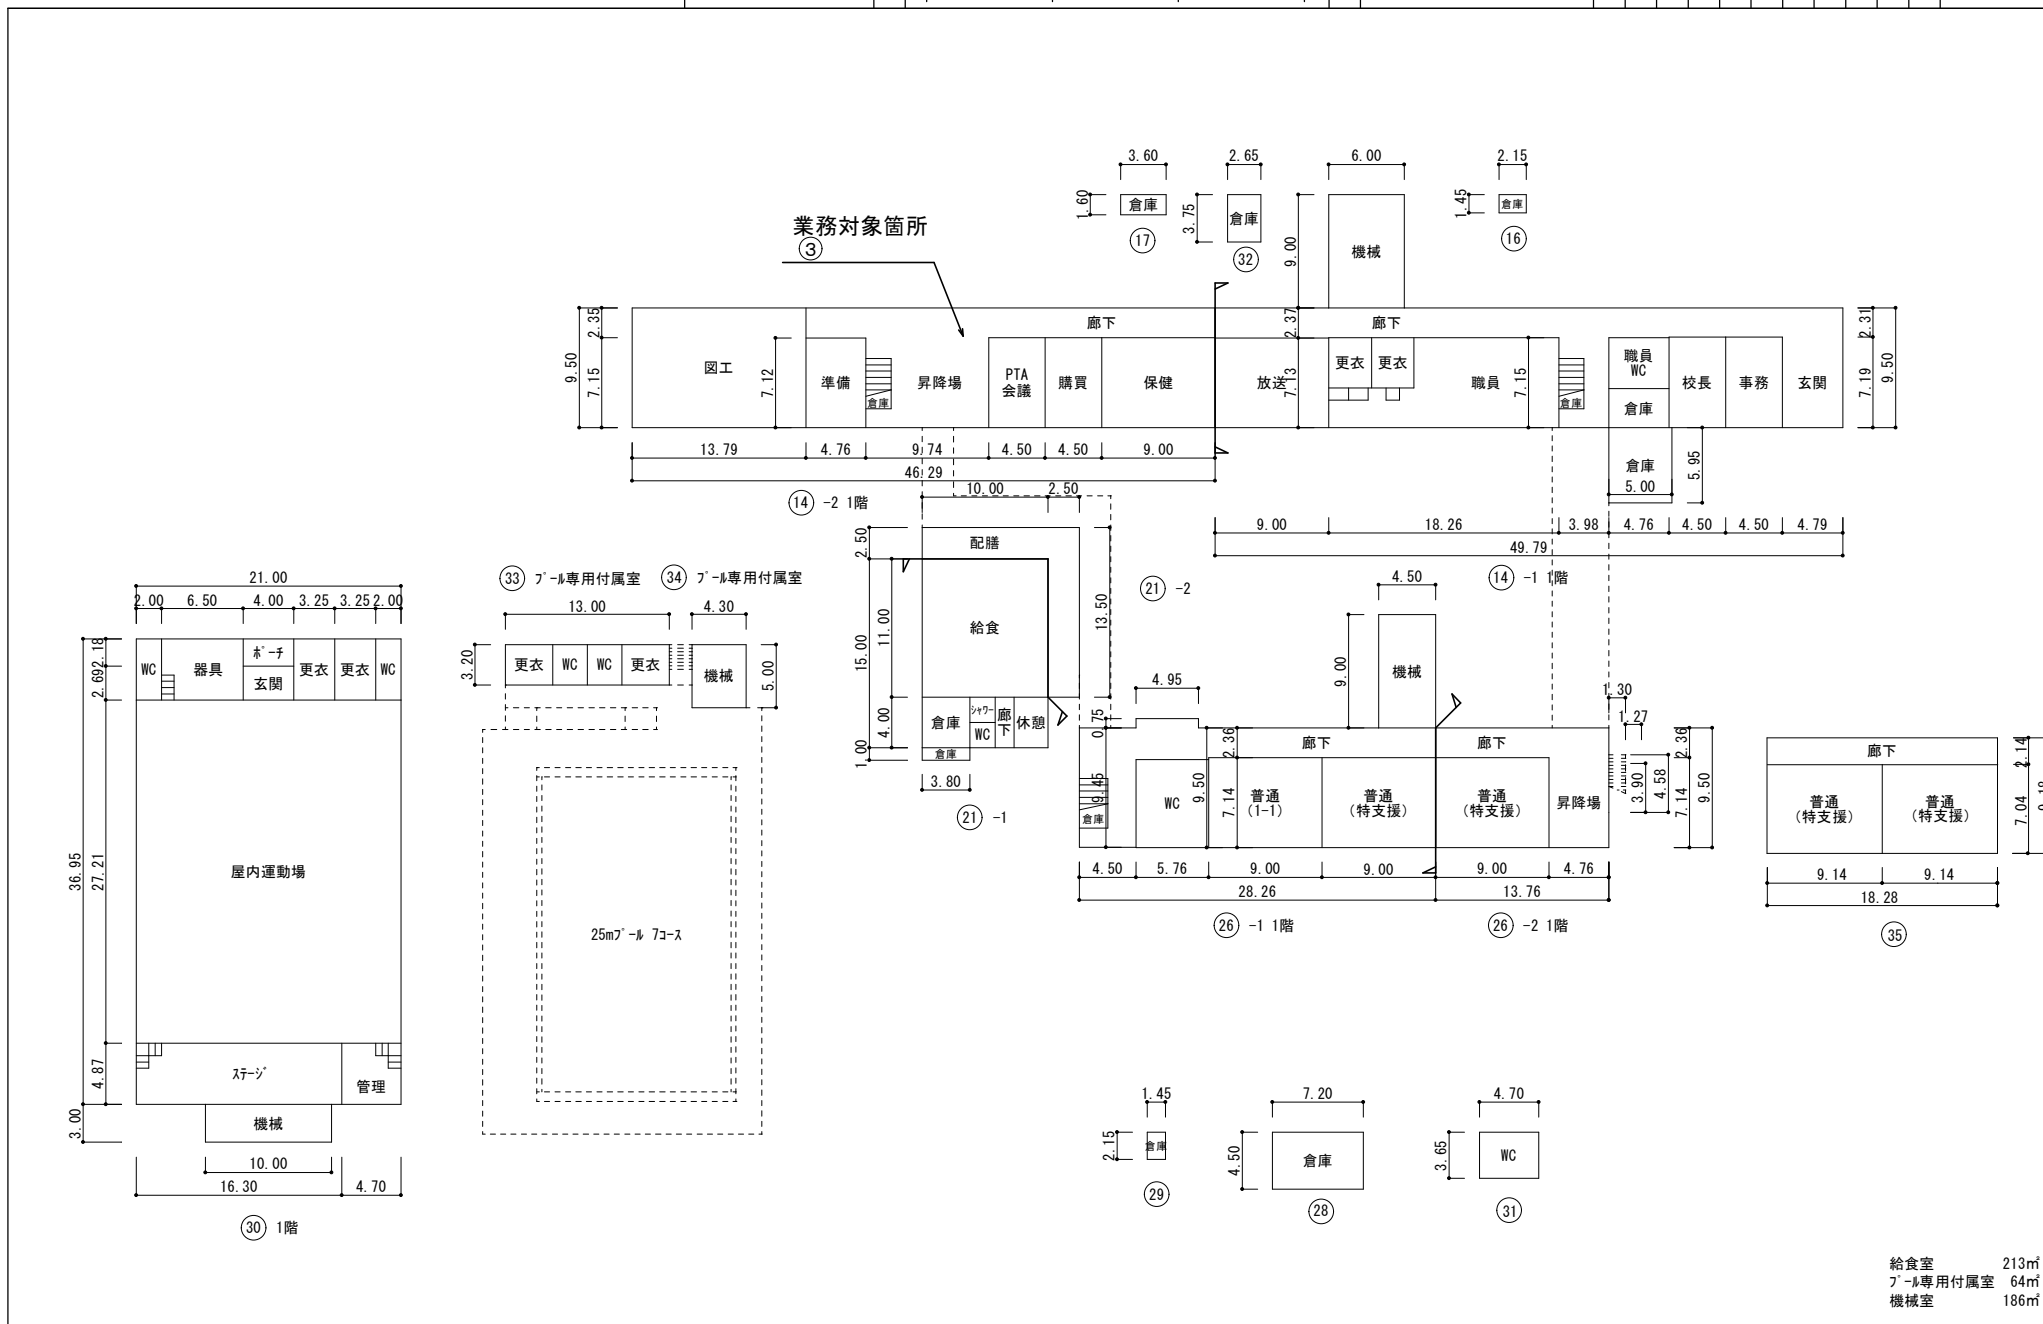

給食室 213㎡  
 プール専用付属室 64㎡  
 機械室 186㎡

令和7年度

平面図

縮尺	1/600		
0	10	20	30




学校名

王司小学校

調査番号

(都道府県)	(市町村)	(学校)
35	201	0027

調査年度

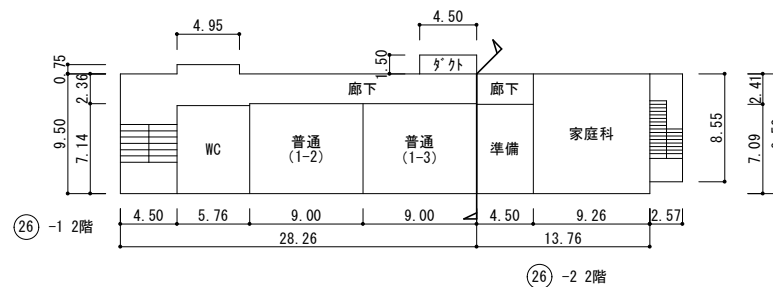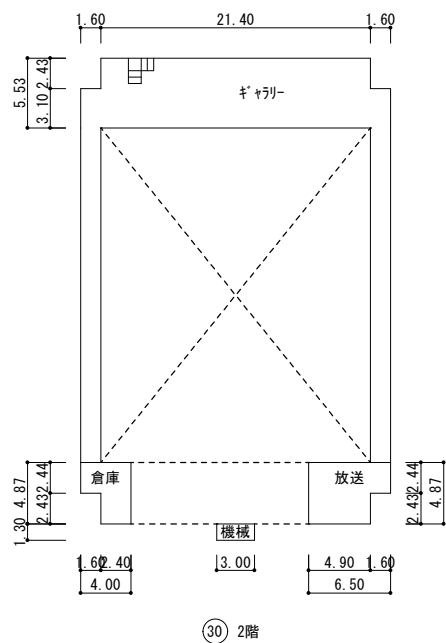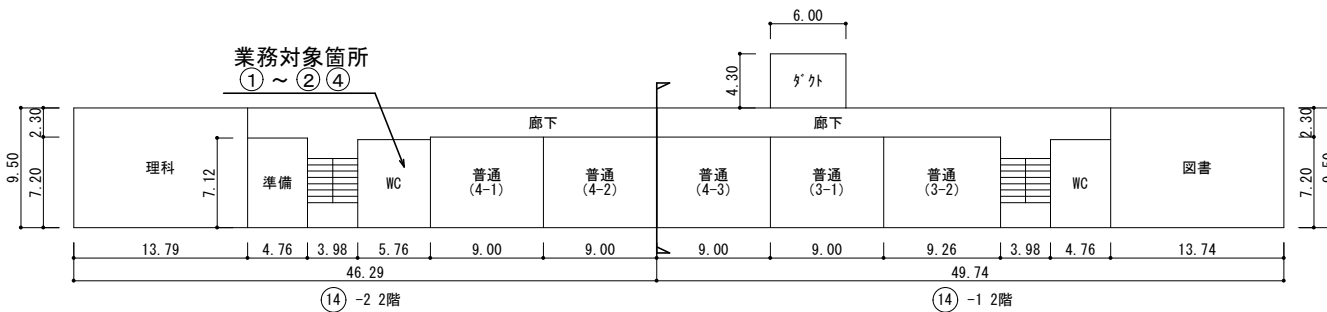

令和7年度

平面図

縮尺

1/600



学校名





王司小学校

調査番号

(都道府県)	(市町村)	(学校)
35	2010027	


整理番号

加

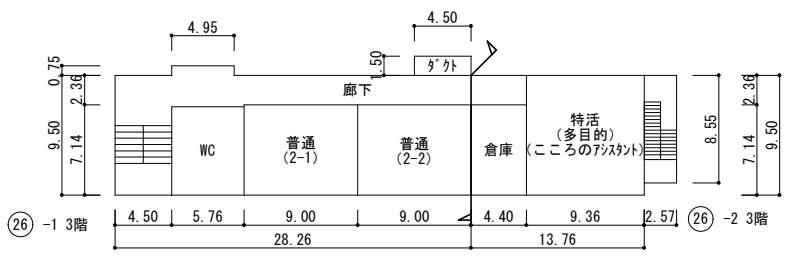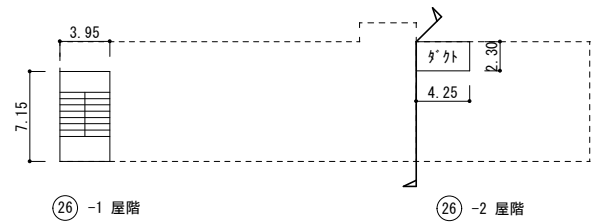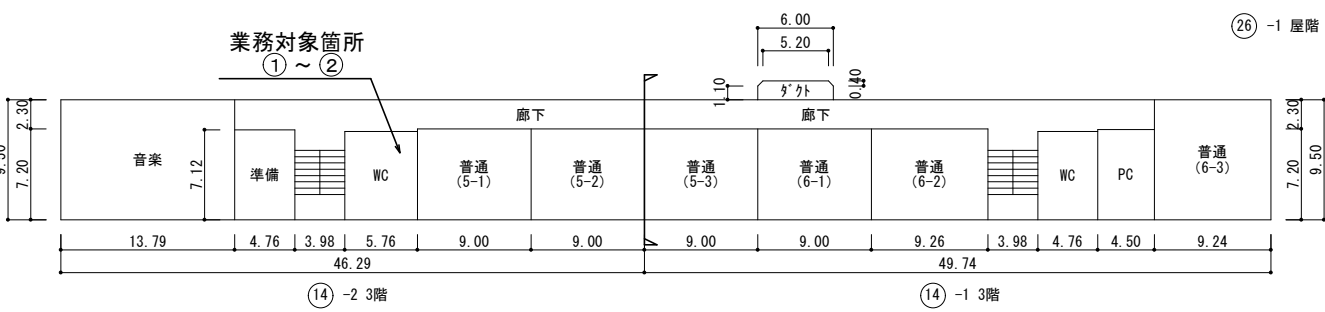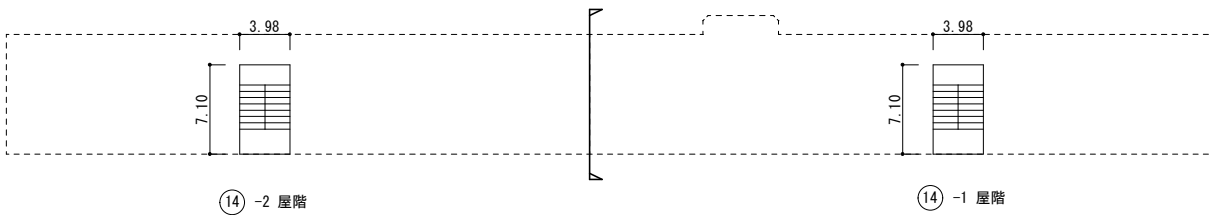

令和7年度

配置図

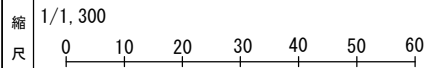

学校名

川中小学校

調査年度

(都道府県) 35

(市町村) 2010

(学校) 0030

整理番号

030


凡例

建物

- ⊕ 未とりこわし建物
- ⊖ 危険建物
- ⊙ 借用建物
- ⊕ 一時使用建物
- ⊖ 学校建物以外の建物

建物以外の工作物

- 倉庫
- 吹き抜けの渡り廊下
- 門 正門通用門
- 動物小屋
- 非常階段
- ポンプ室
- 温室
- フジ棚
- 屋外運動場
- 受変電設備
- 受水槽
- 困障

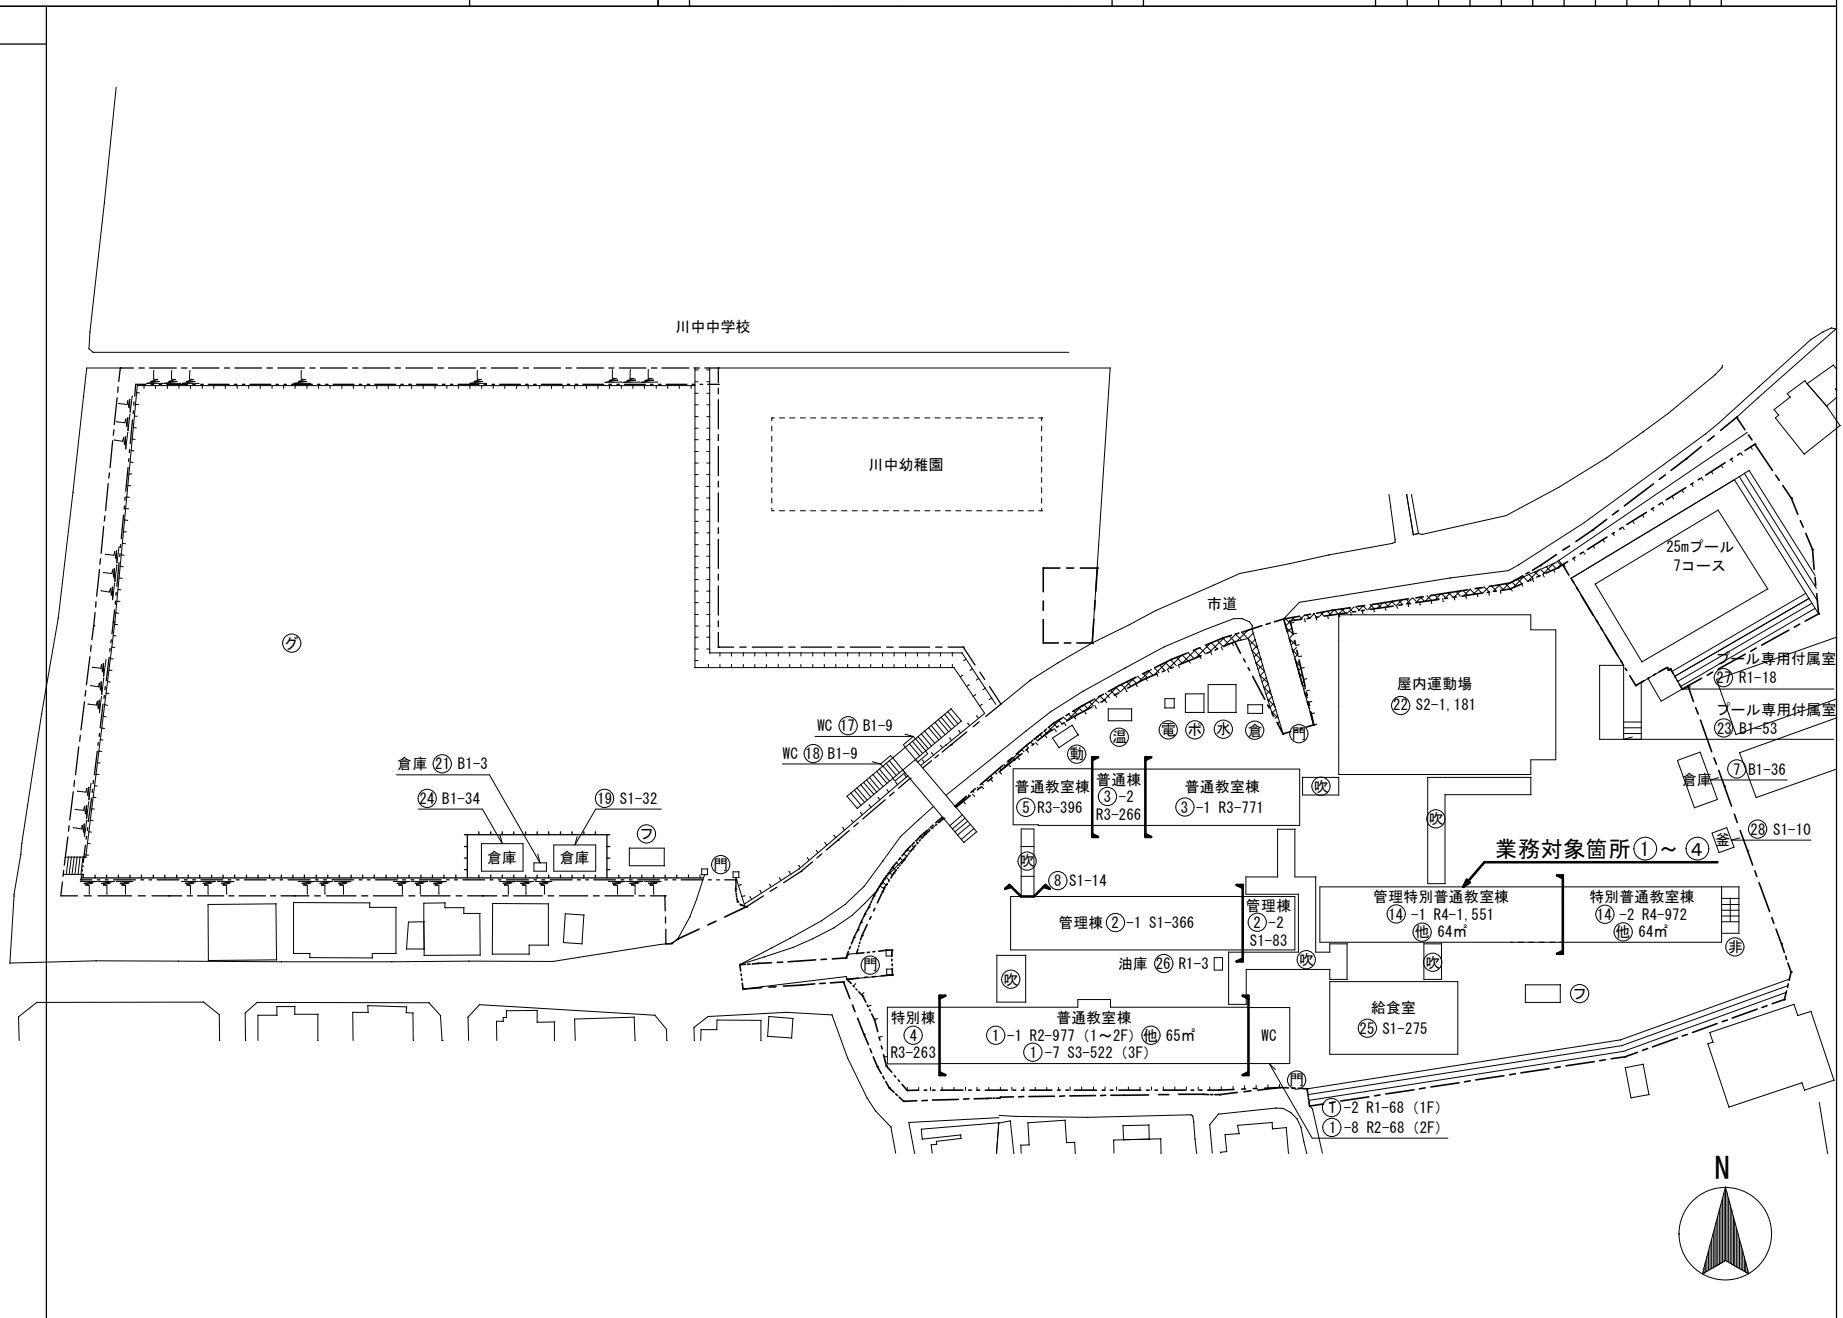

令和7年度

平面図

縮尺 1/600  
0 10 20 30


学校名

川中小学校

調査番号

(都道府県) 35 (市町村) 201 (学校) 0030

整理番号

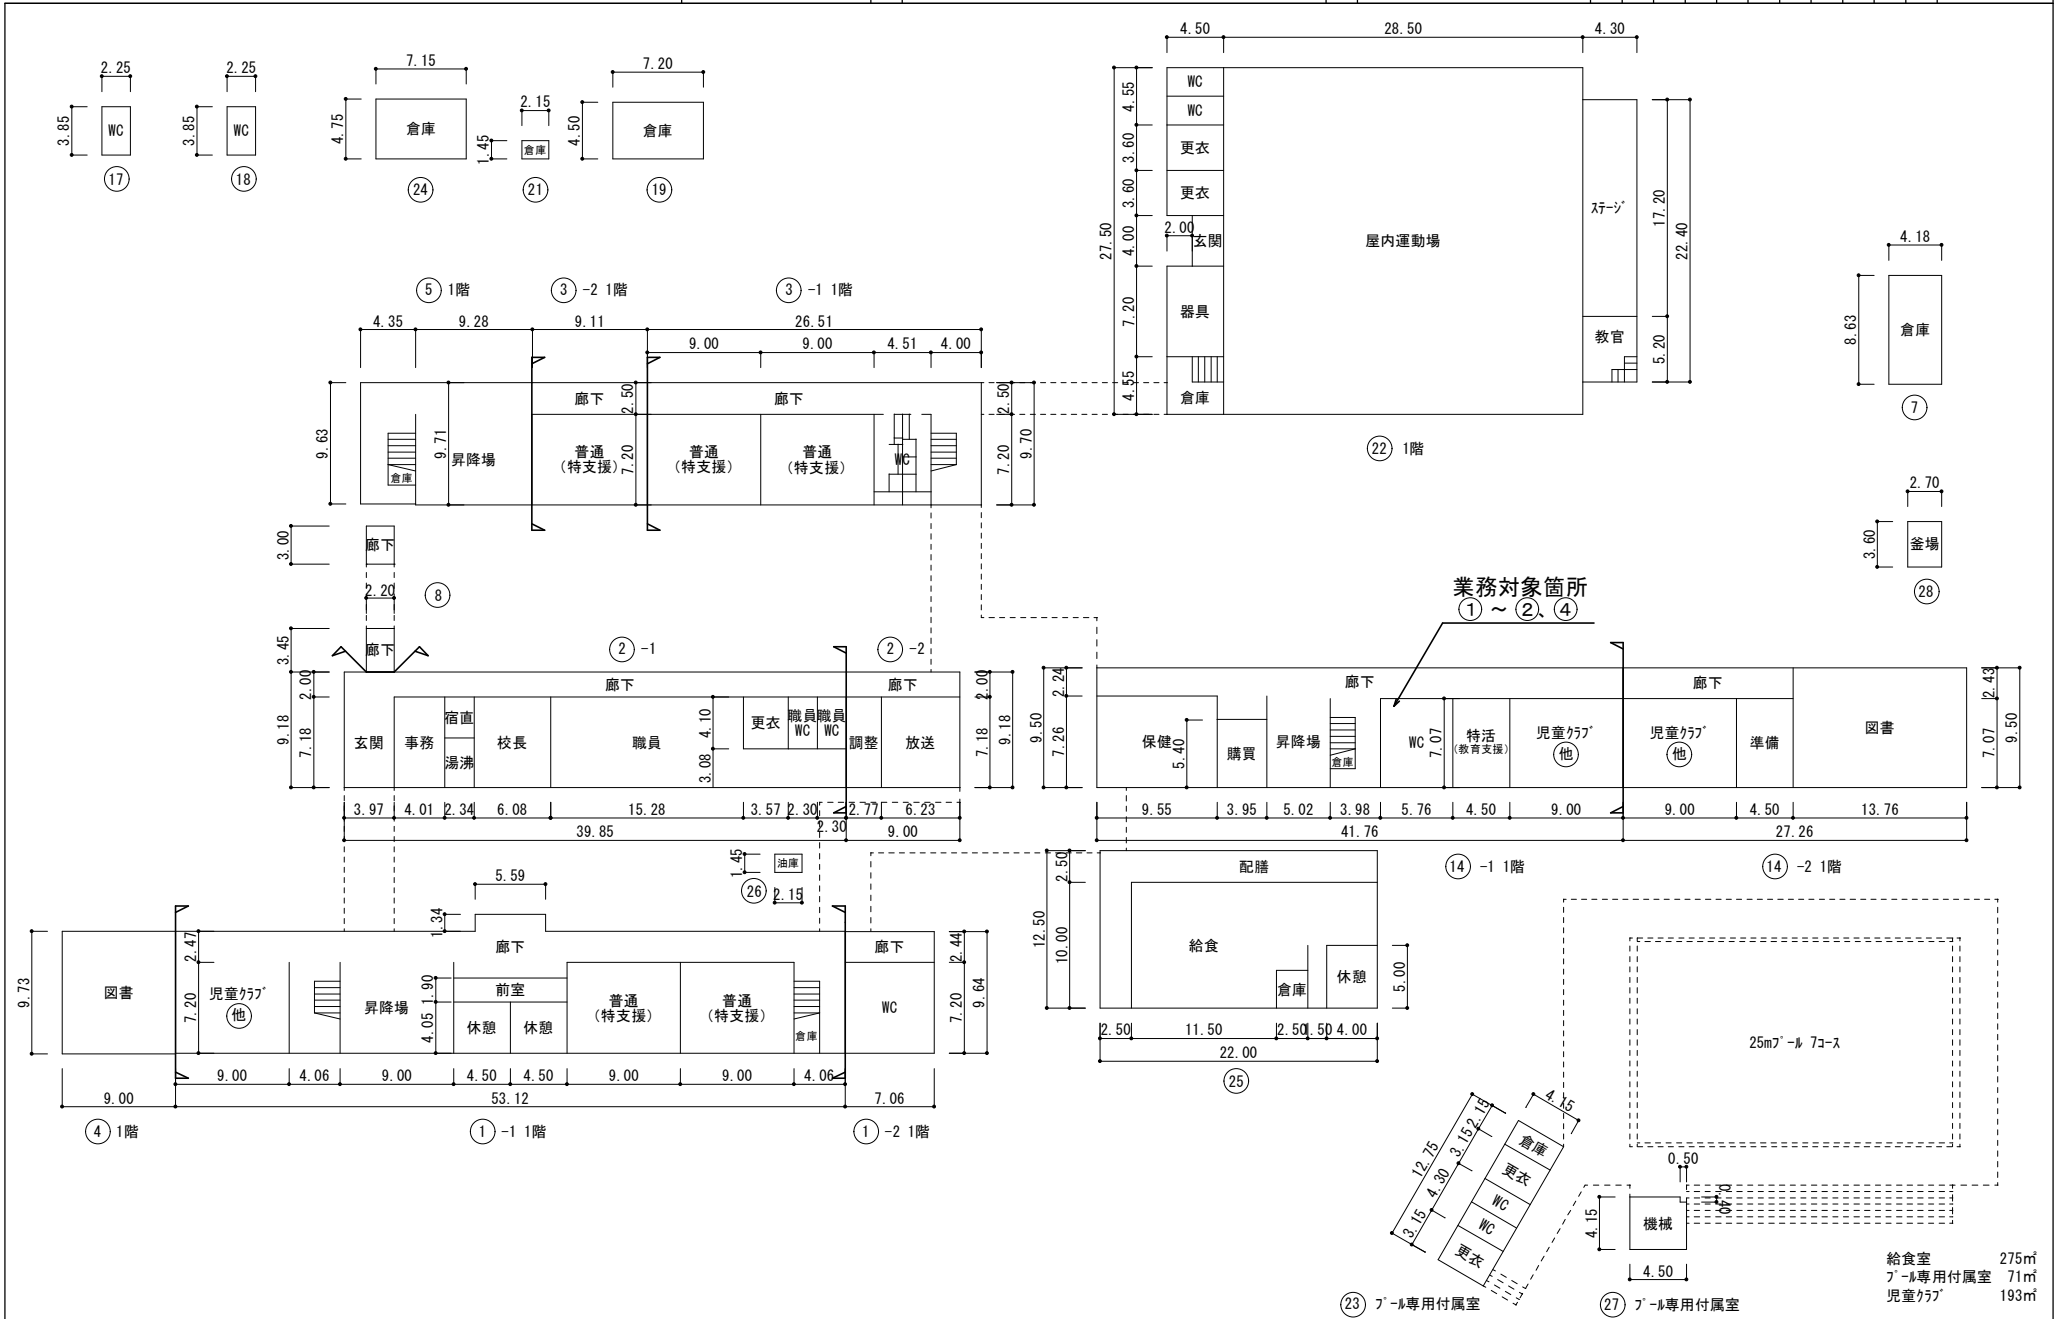

令和7年度

平面図

縮尺

1/600



学校名





川中小学校

調査番号

(都道府県)	(市町村)	(学校)
35	2010030	

整理番号

追加

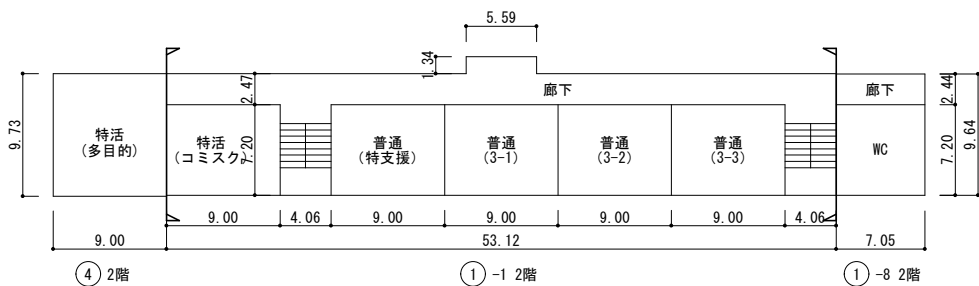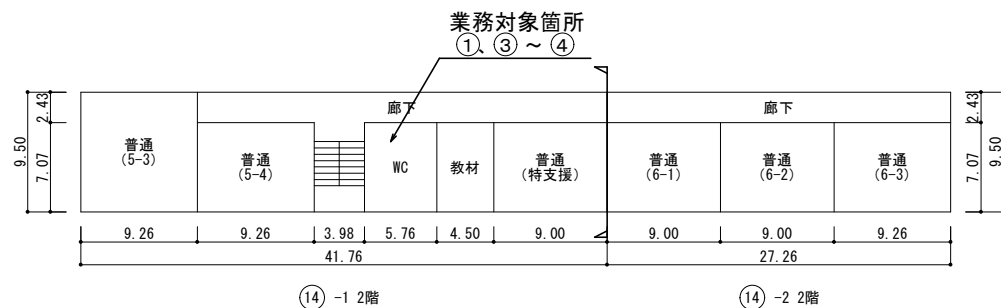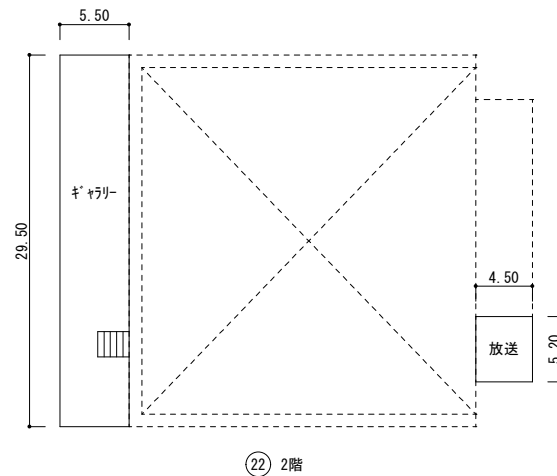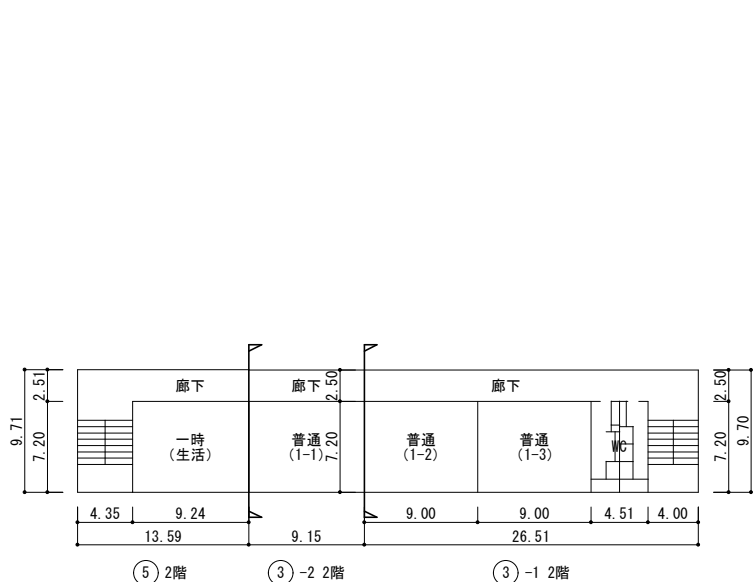


令和7年度

平面図

縮尺

1/600

 

学校名




川中小学校

調査番号

(都道府県) 35 (市町村) 201 (学校) 0030

整理番号

追加

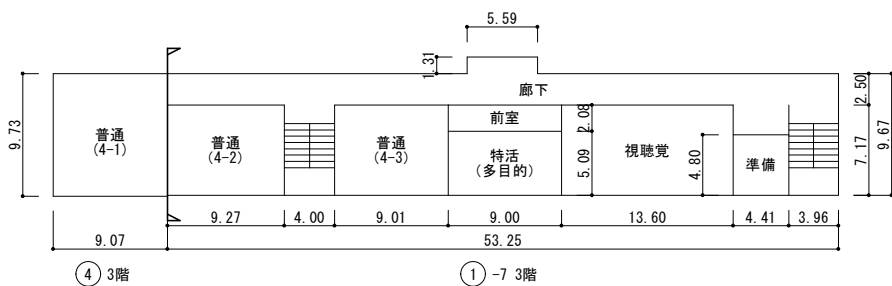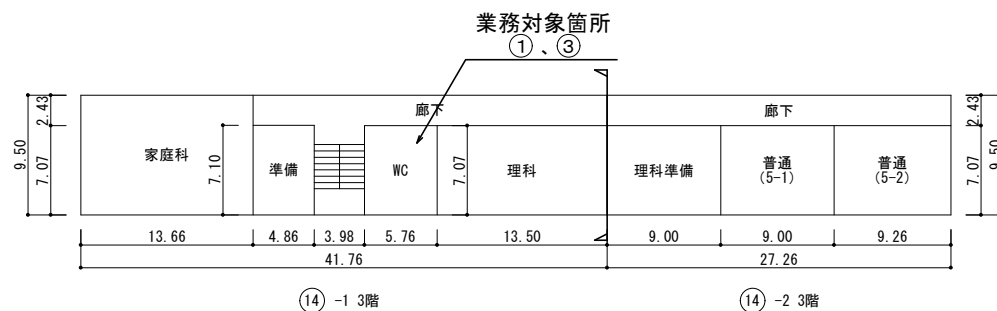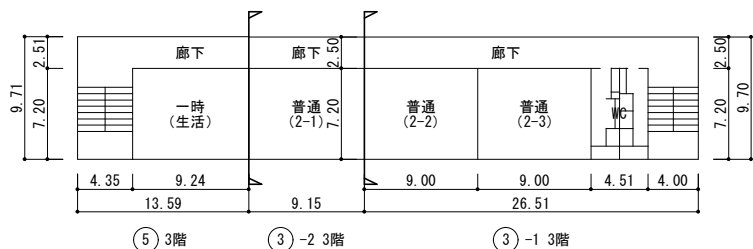

令和7年度

平面図

縮尺

1/600



学校名

川中小学校

調査年度

(都道府県)

(市町村)

(学校)

調査年度

35

20

10


03

00

30



⑭ -1 1階

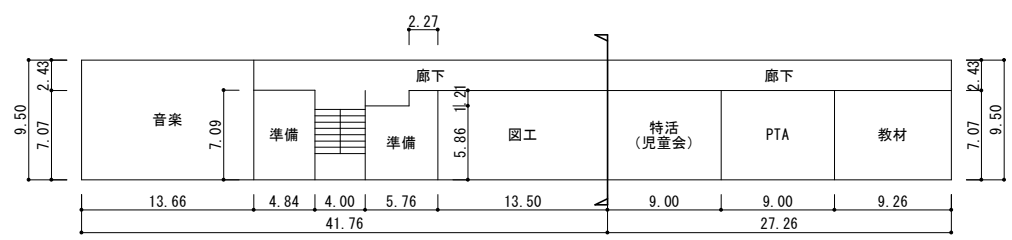

⑭ -1 4階

⑭ -2 4階

凡例


建物

- ⊕ 未とりこわし建物
- ⊖ 危険建物
- ⊗ 借用建物
- ⊙ 一時使用建物

建物以外の工作物

- 倉 倉庫
- 吹 吹き抜けの渡り廊下
- 門 正門通用門
- 動 動物小屋
- 温 温室
- 釜 釜場
- フ フジ棚
- 池 池
- バ バックネット
- 屋 屋外運動場
- 電 受変電設備
- 障 囲障

業務対象箇所①~③

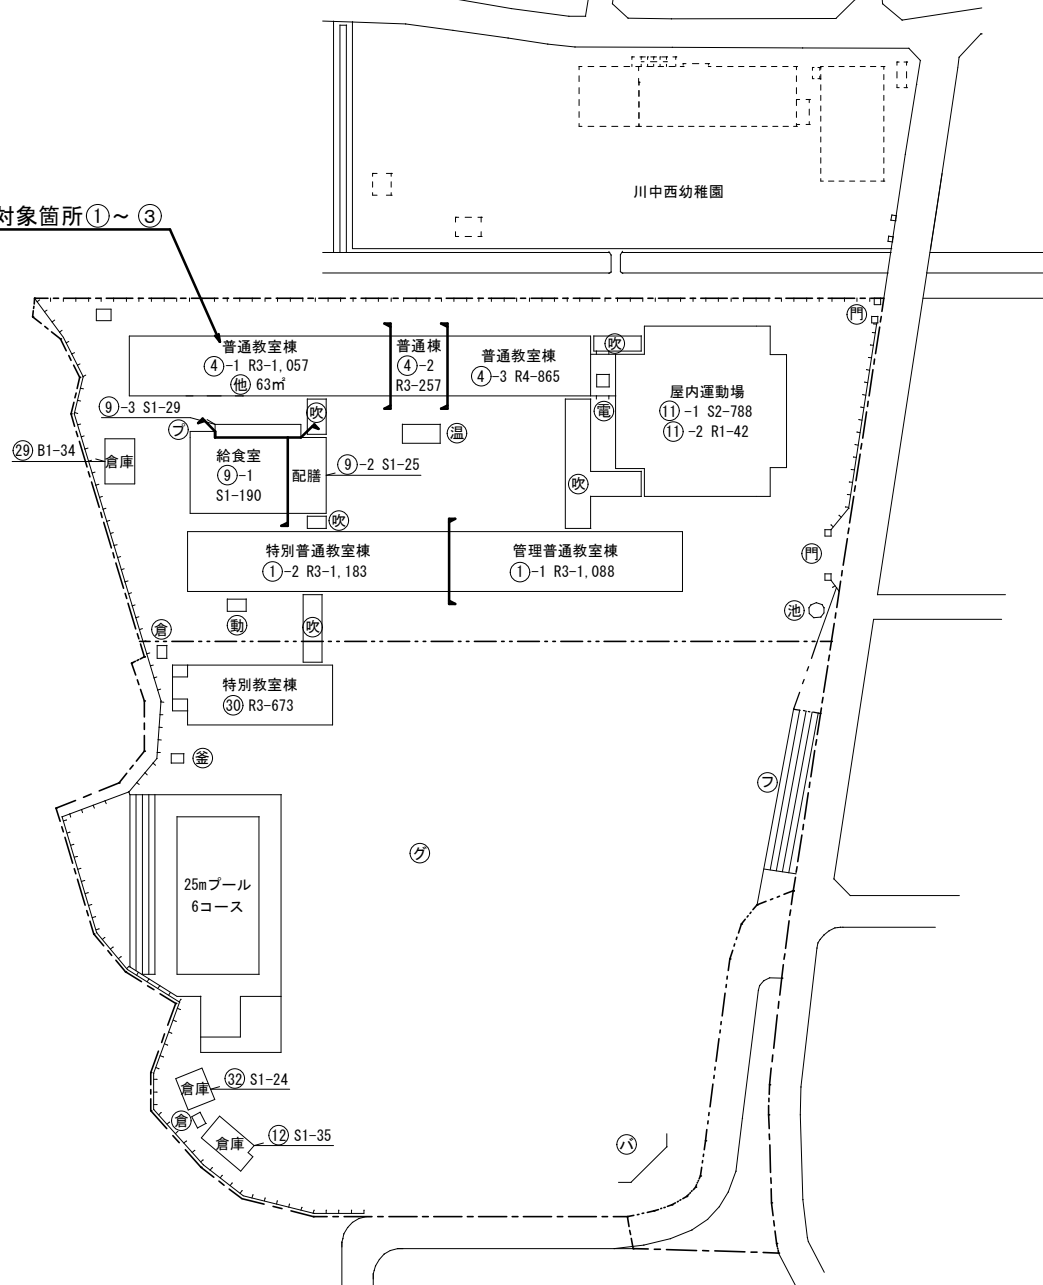

令和7年度

平面図

縮尺 1/600




学校名

川中西小学校

調査番号

352010039


整理番号

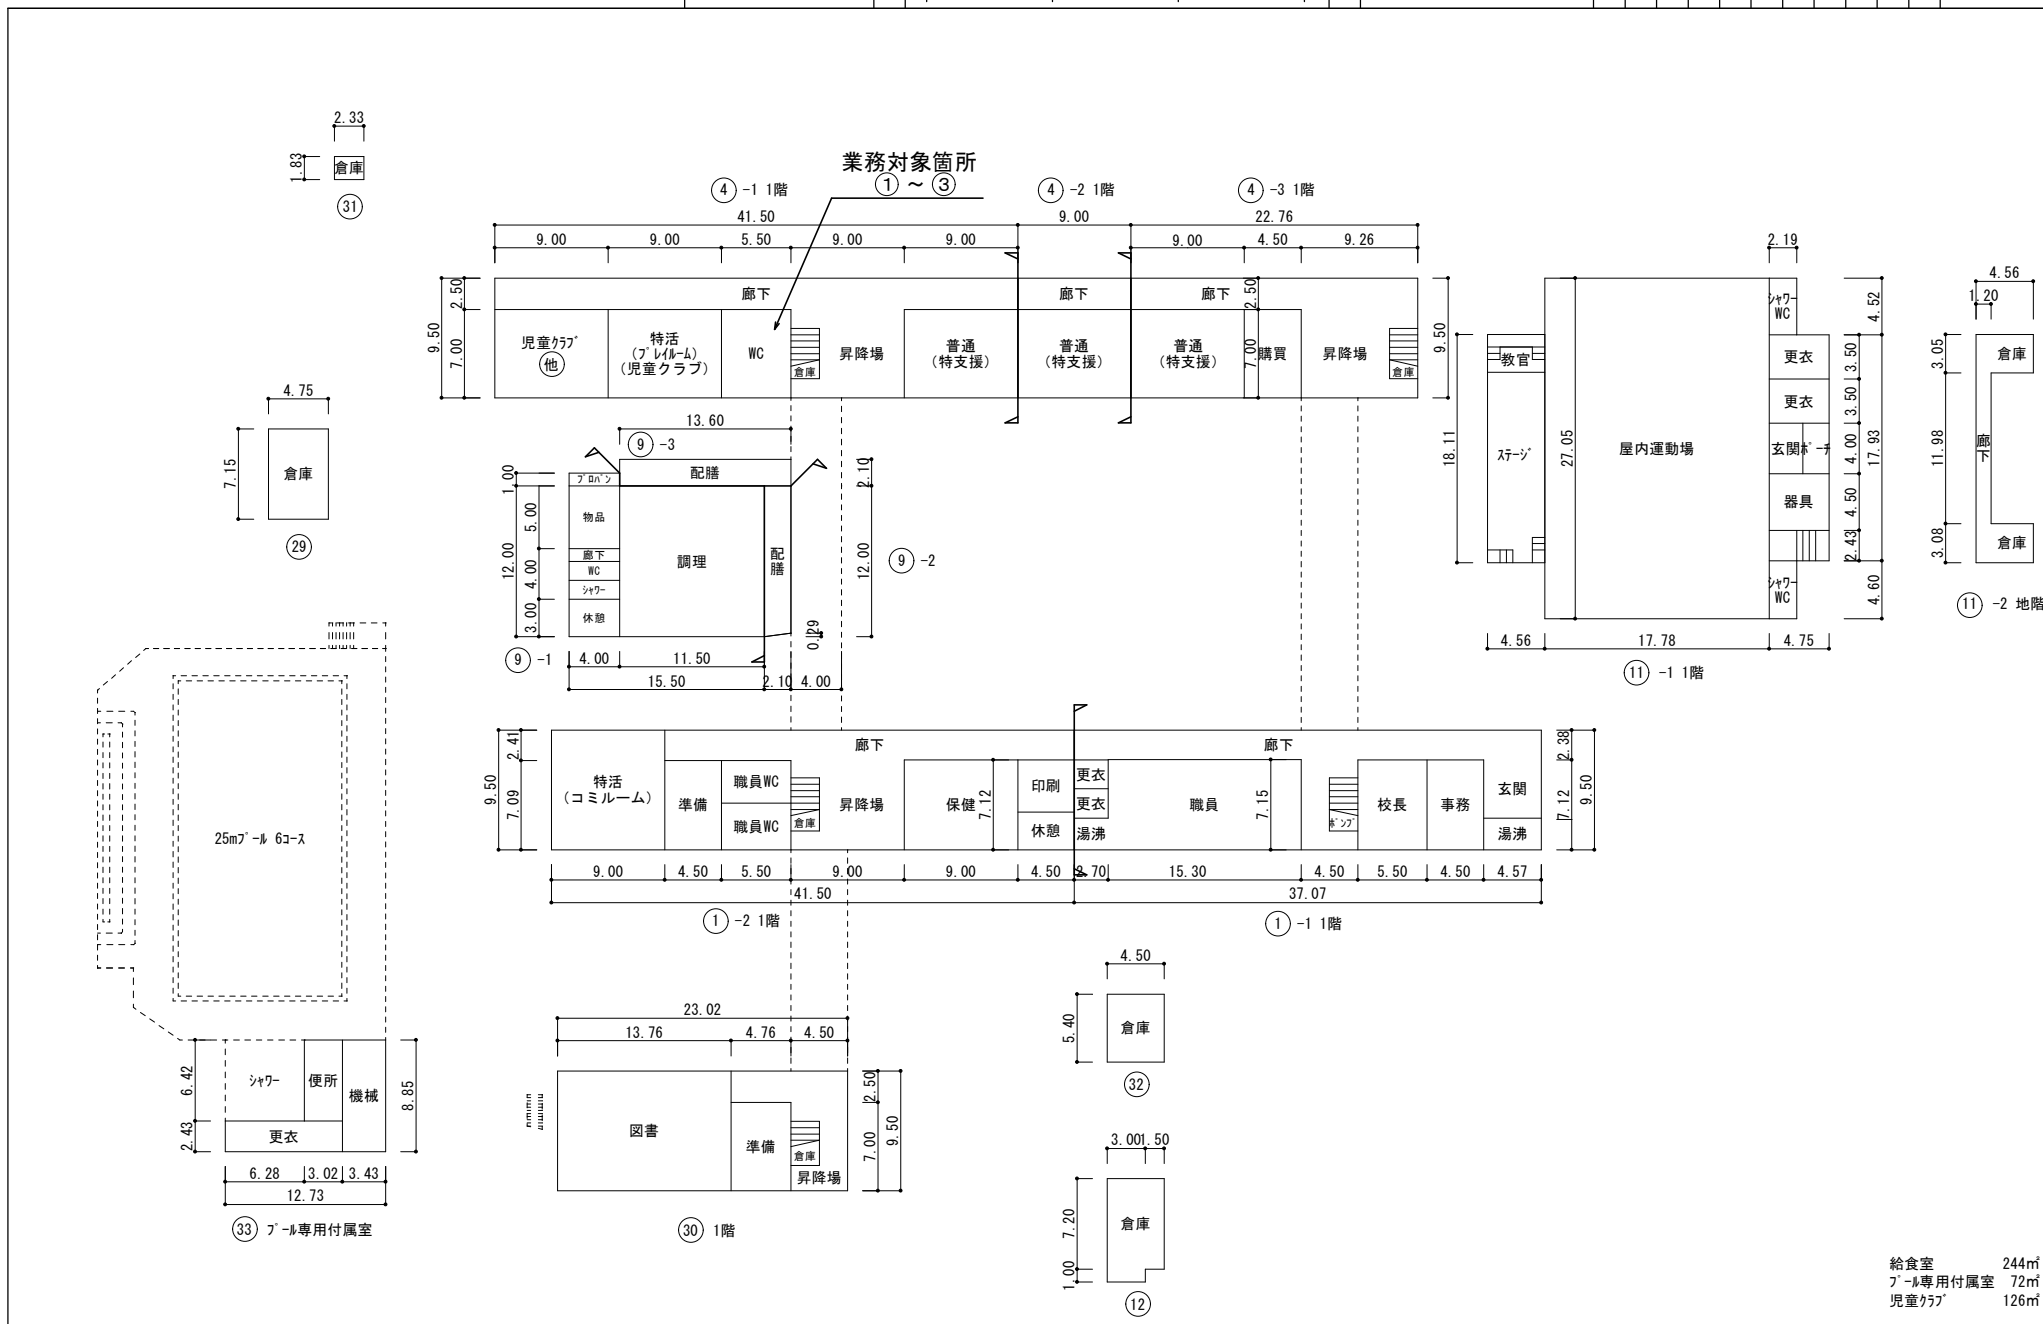

給食室 244㎡  
 プール専用付属室 72㎡  
 児童クラブ 126㎡


令和7年度

平面図

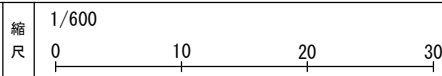

学校名 川中西小学校

調 査 年 度	(都道府県)		(市町村)			(学校)			整 理 番 号
	3	5	2	0	1	0	0	3	

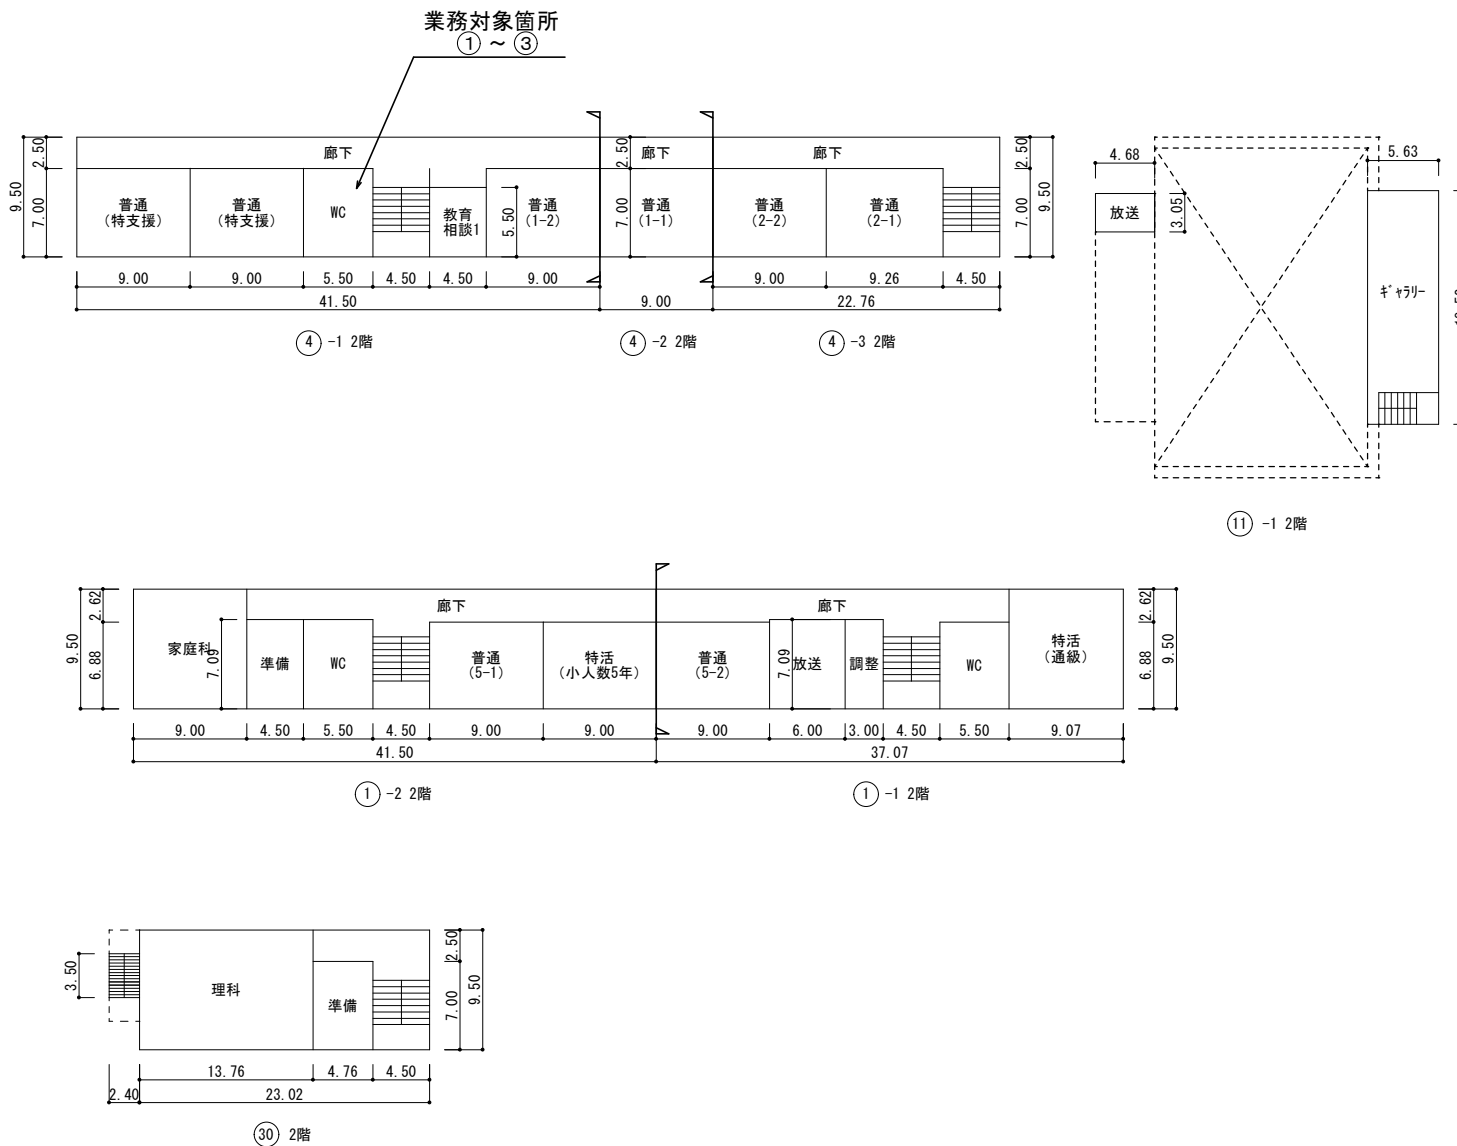




令和7年度

平面図

縮尺	1/600
	0 10 20 30

学校名  
川中西小学校

調査番号	(都道府県)	(市町村)	(学校)				整理番号
	35	201	00	39			

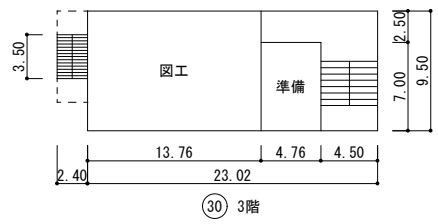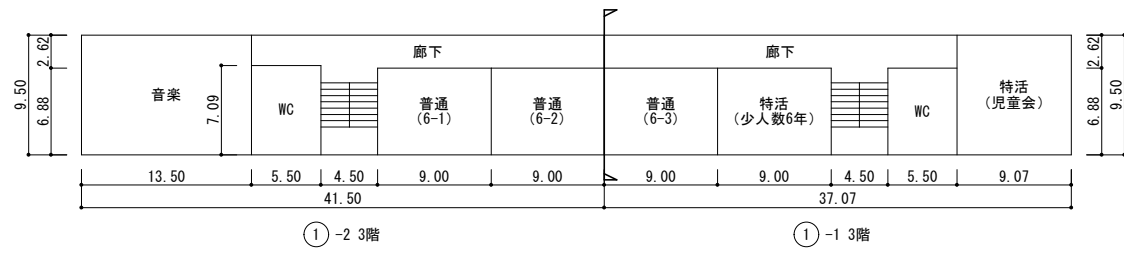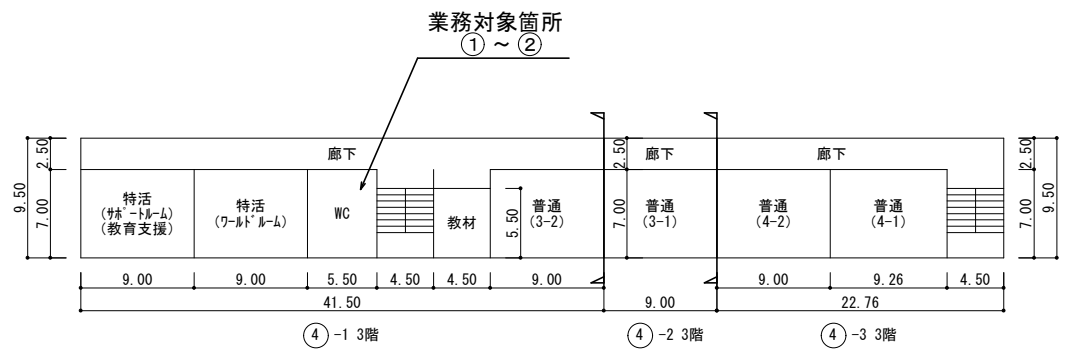


令和7年度

平面図

縮尺

1/600

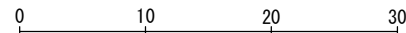

学校名

川中西小学校

調査番号


(都道府県)

(市町村)


(学校)

352010039

整理番号

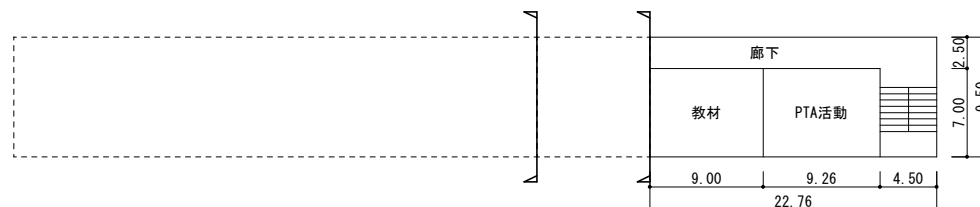

④ -3 4階

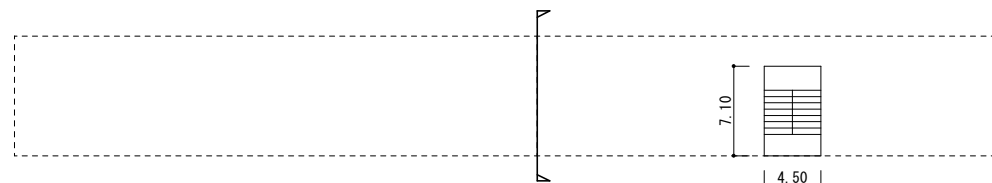

① -1 屋階