


令和8年度		
彦島終末処理場耐震診断業務		
下関市彦島福浦町一丁目		
平面図	縮尺	1 : 500 (原図:A1)
図面 1 葉中第 1 号	下関市	

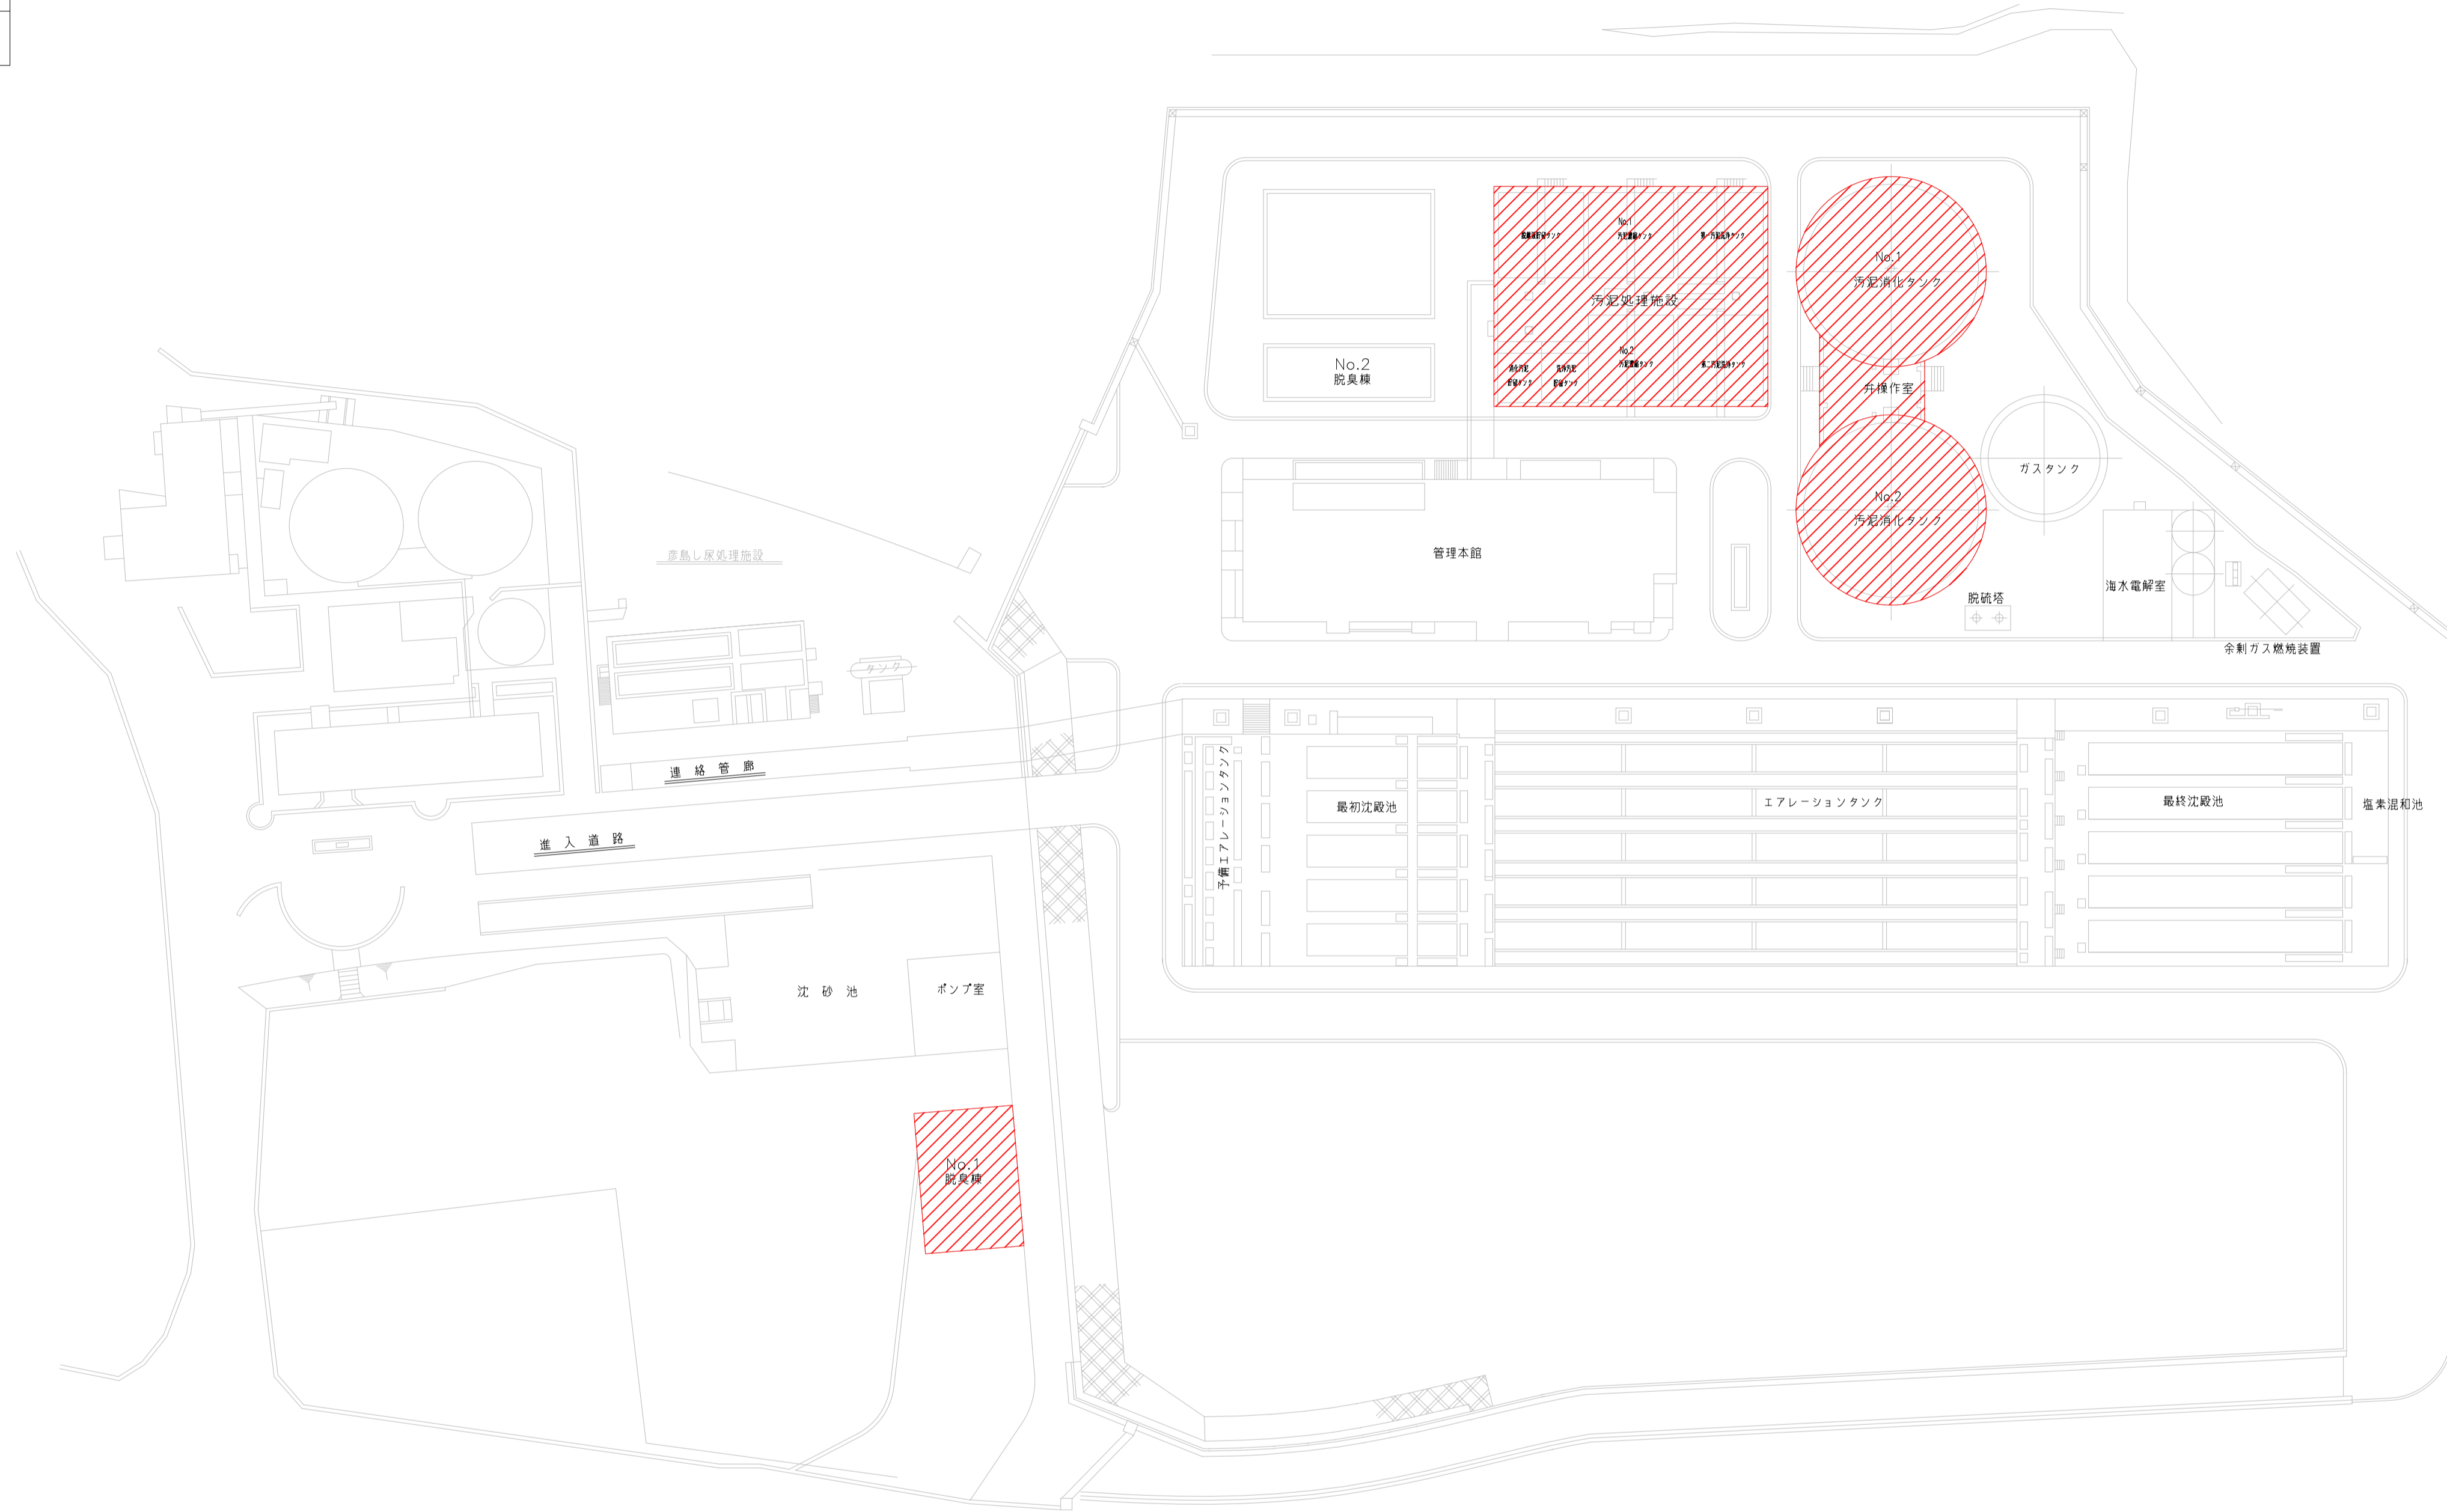

本業務範囲

施設名称	構造分類	構造区分	階数		築造年度	業務対象施設数	診断計画	基礎調査	診断		耐震対策の検討	その他
			地上	地下					耐震計算	現地確認		
汚泥消化タンク	水槽構造物 (I)	RC	1	1	S54	2槽	有	有	有	—	—	弁操作室・付属管廊含む
汚泥処理施設	水槽構造物 (I)	RC	1	—	S52	1池	有	有	有	—	—	【複合施設：以下施設を含む】 ・汚泥濃縮タンク2池 ・汚泥洗浄タンク2池 ・脱硫液貯蔵タンク ・洗浄汚泥貯留タンク ・消化汚泥貯留タンク
No. 1 脱臭棟	建築構造物 (V)	ALC	1	—	S62	1棟	有	有	有	—	—	全体計画施設数 2棟

RC：鉄筋コンクリート造  
ALC：鉄骨ALC造