
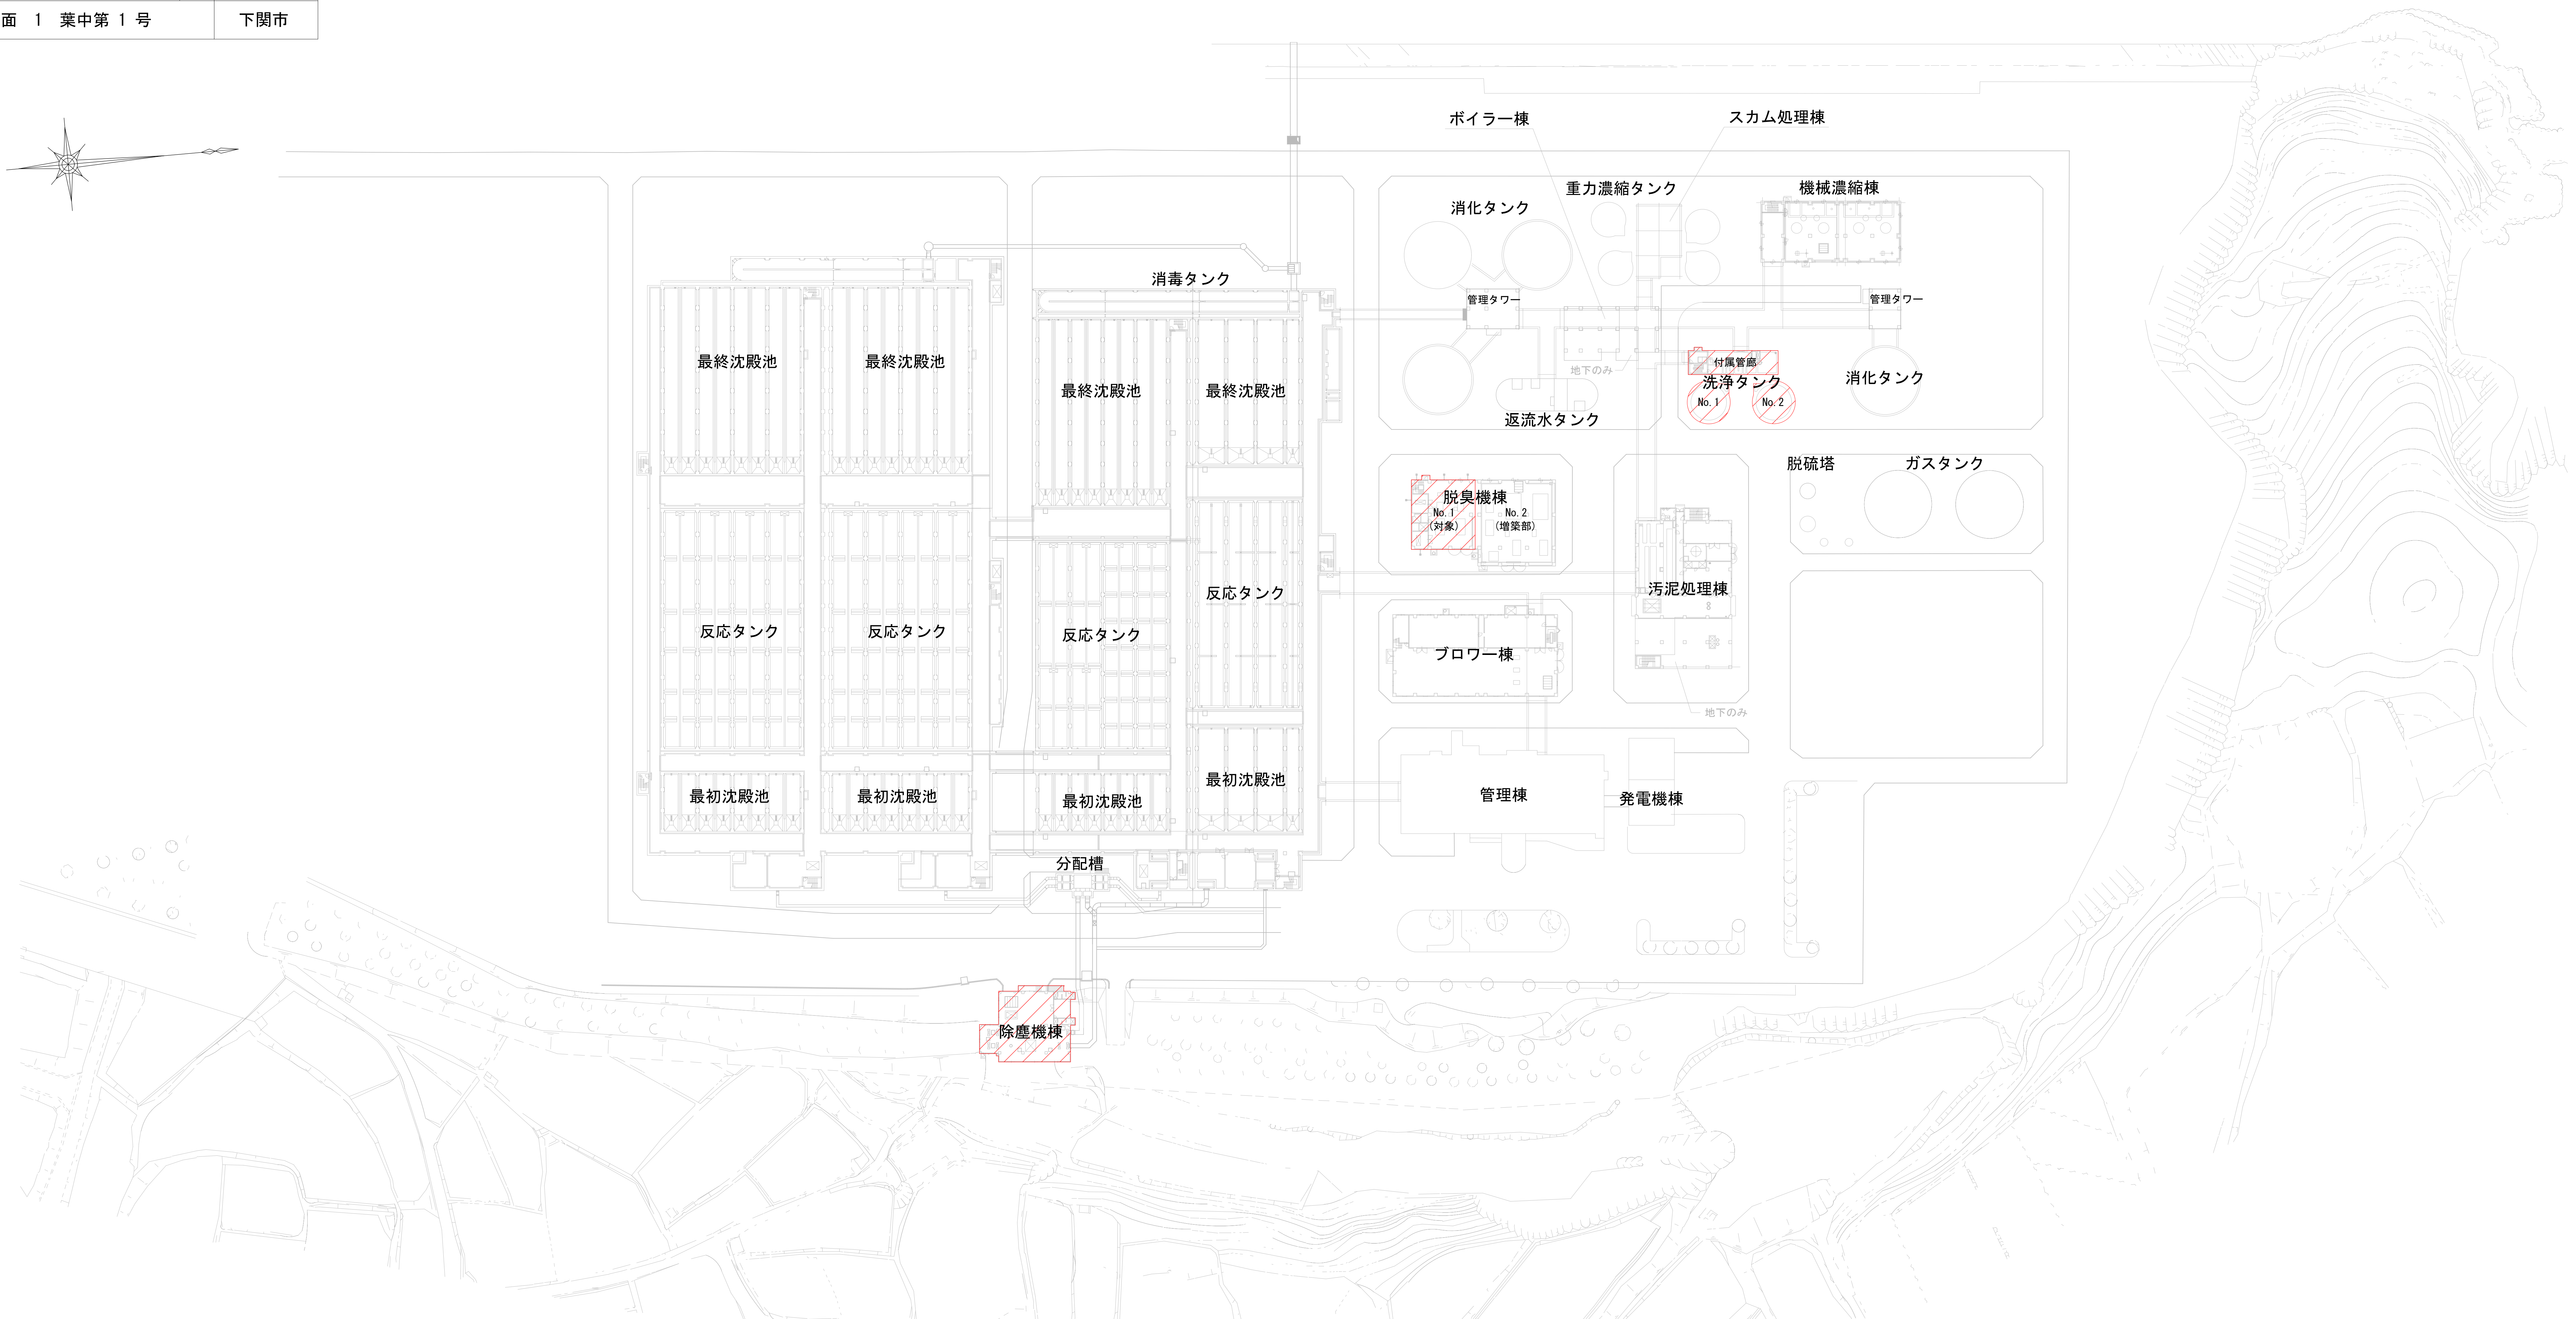


令和8年度		
山陰終末処理場耐震診断業務		
下関市大字垢田字洞の上		
平面図	縮尺	1:500 (原図:A0)
図面 1 葉中第 1 号		下関市

山陰終末処理場一般平面図

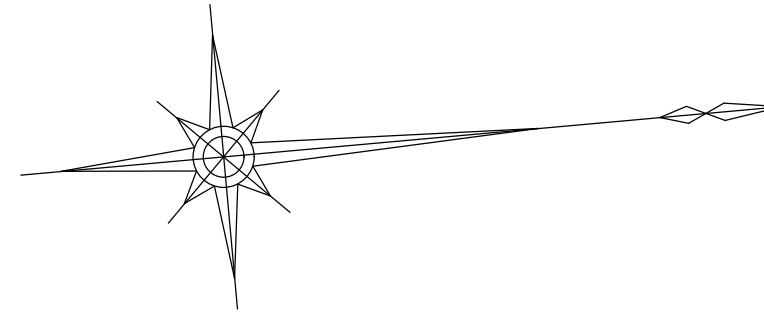

本業務範囲

施設名称	構造分類	構造区分	階数		築造年度	業務対象施設数	診断計画	基礎調査	診断		耐震対策の検討	その他
			地上	地下					耐震計算	現地確認		
除塵機棟	複合構造物 (IV)	RC	2	—	S62	1棟	有	有	有	—	—	
汚泥洗浄タンク	水槽構造物 (I)	RC	1	1	H2 H7	2池	有	有	有	—	—	全体計画施設数 4池 付属管廊含む
No.1 脱臭棟	建築構造物 (V)	RC	2	1	H1	1棟	有	有	有	—	—	増築施設除く

RC：鉄筋コンクリート造