
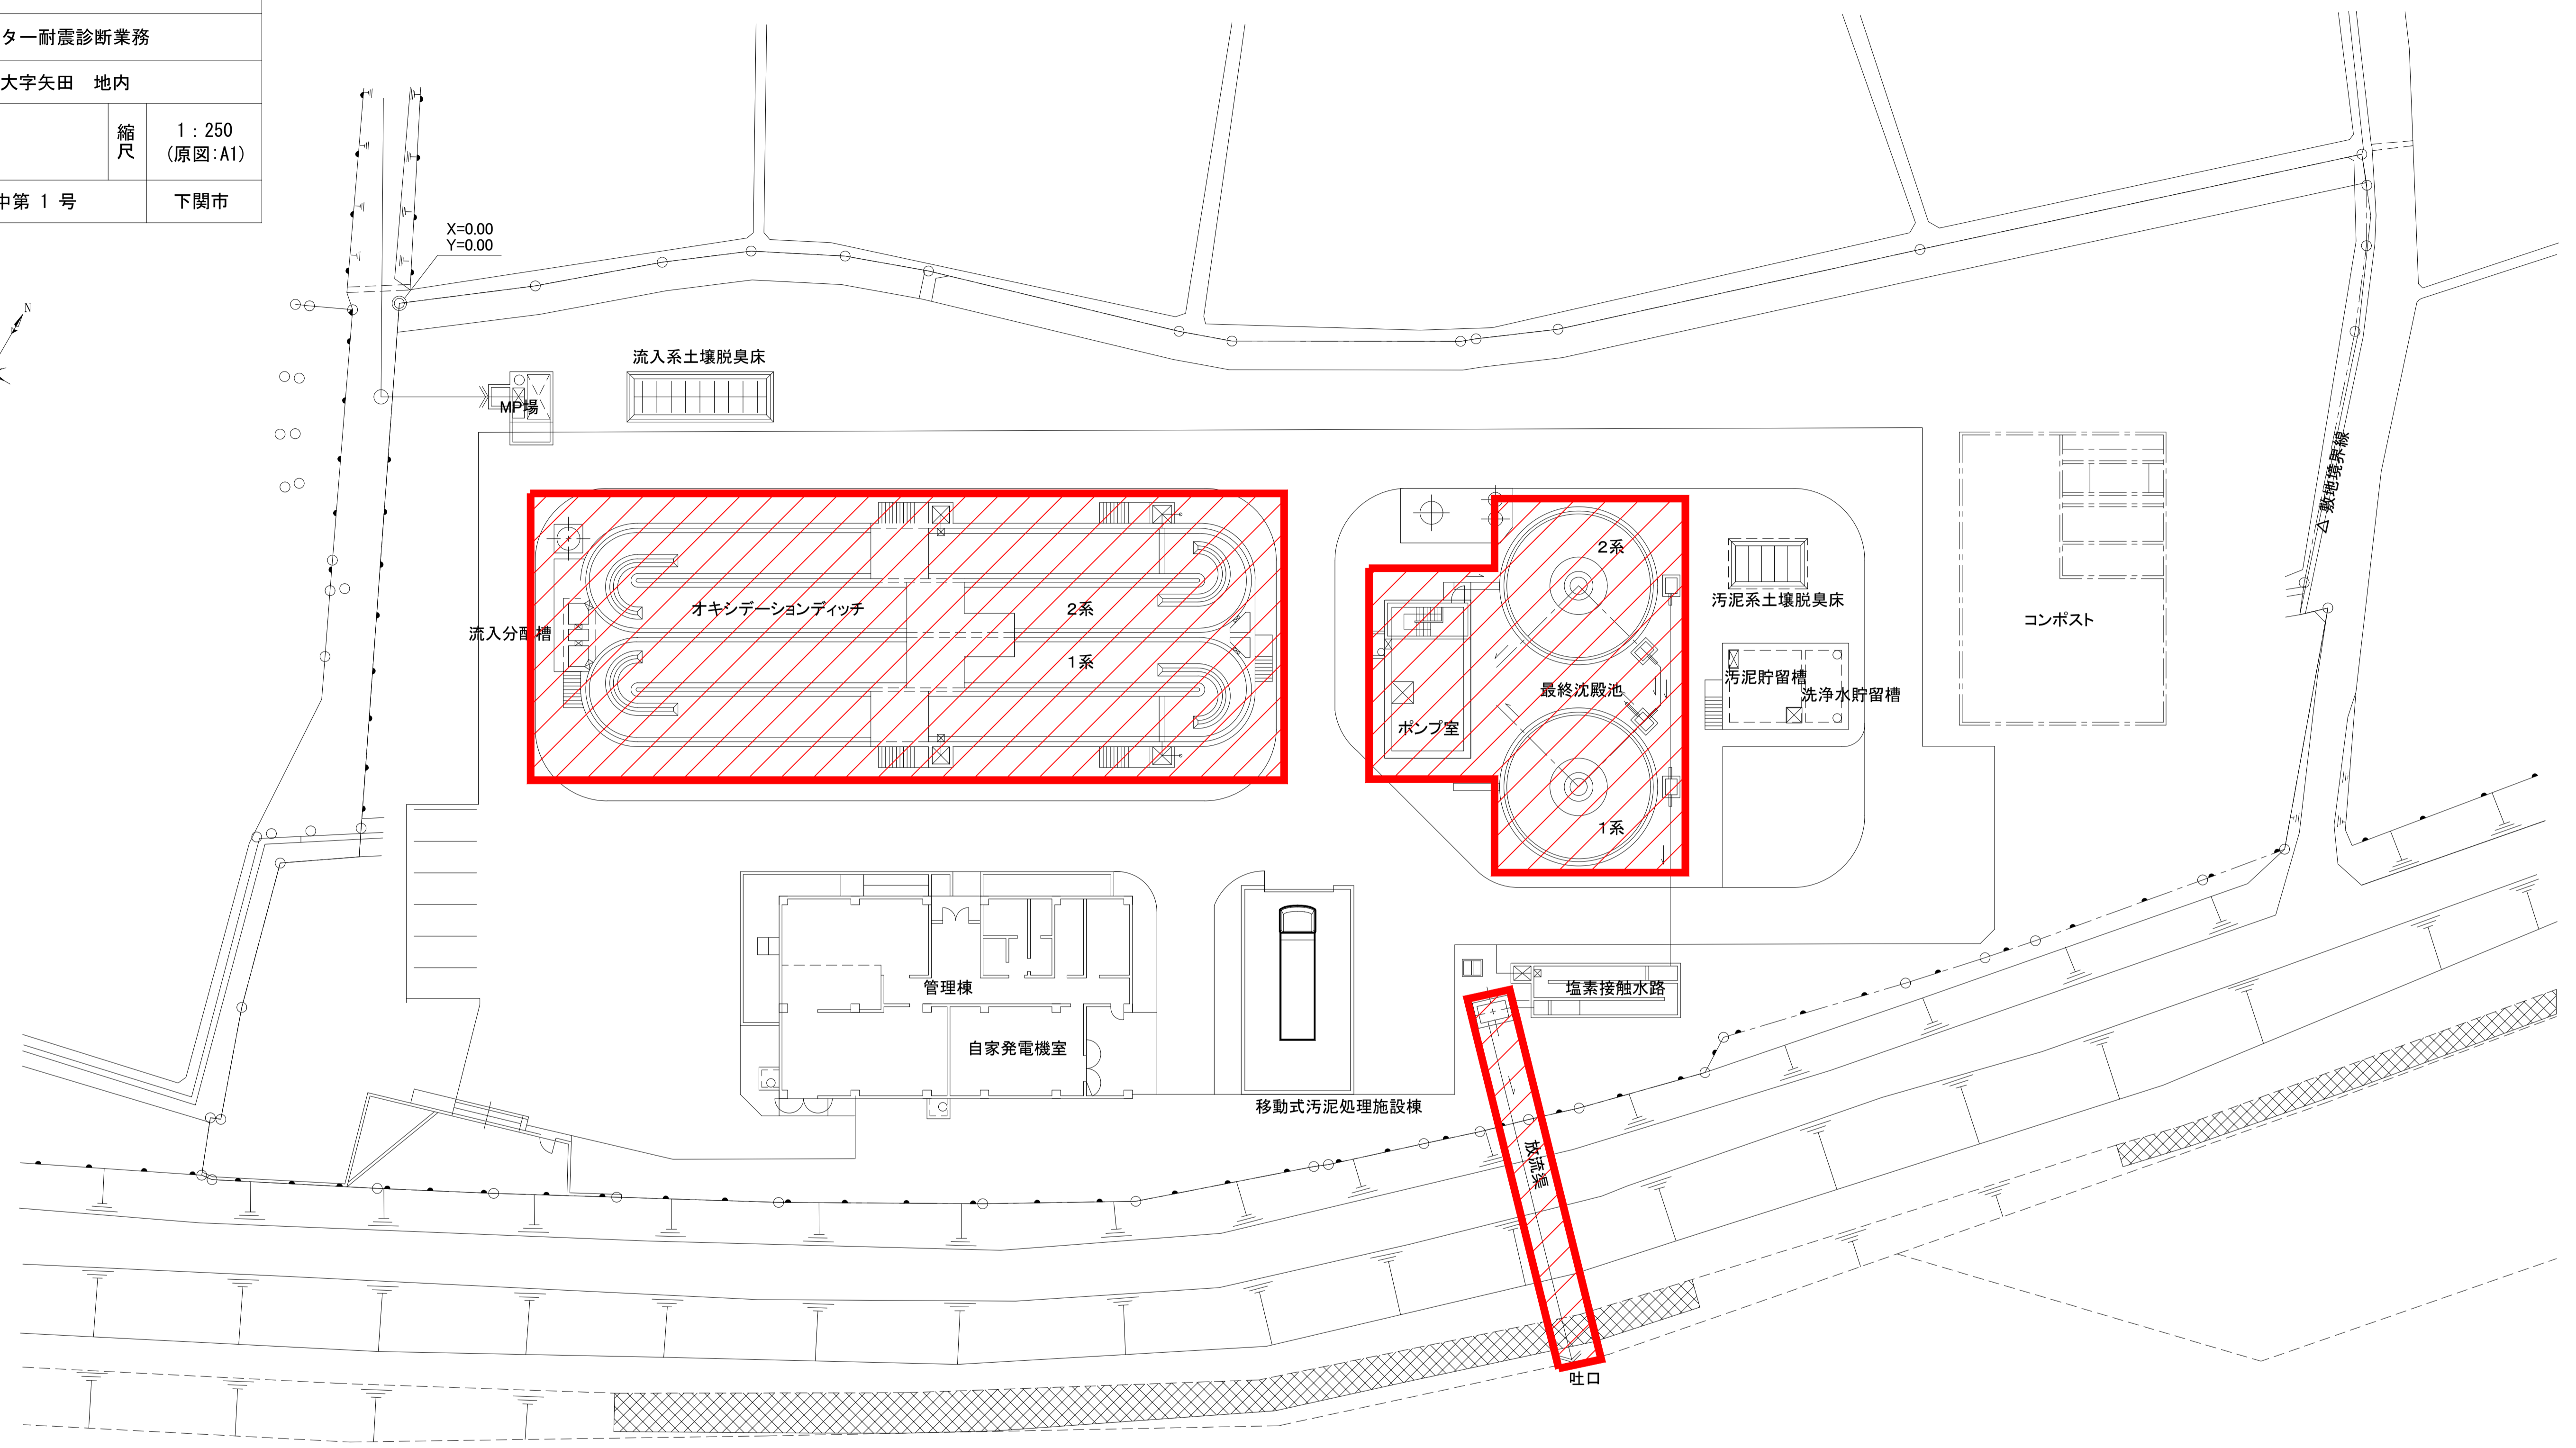


| | | |
|----------------|----|------------------|
| 令和8年度 | | |
| 豊田浄化センター耐震診断業務 | | |
| 下関市豊田町大字矢田 地内 | | |
| 平面図 | 縮尺 | 1:250 (原図:A1) |
| 図面 1 葉中第 1 号 | | 下関市 |

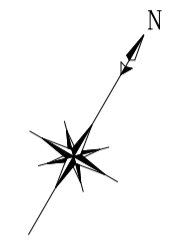

本業務範囲

| 施設名称 | 構造分類 | 構造区分 | 階数 | | 築造年度 | 業務対象施設数 | 診断計画 | 基礎調査 | 診断 | | 耐震対策の検討 | その他 |
|----------|-----------|------|----|----|------|---------|------|------|------|------|---------|---------------------|
| | | | 地上 | 地下 | | | | | 耐震計算 | 現地確認 | | |
| オキシレーション | 水槽構造物 (I) | RC | 1 | — | H7 | 2池 | 有 | 有 | 有 | — | — | |
| 最終沈殿池 | 水槽構造物 (I) | RC | 1 | — | H7 | 2池 | 有 | 有 | 有 | — | — | ポンプ室 (地下1階・地上1階) 含む |
| 放流渠 | 管路施設 | HP | 1 | — | H7 | 1施設 | 有 | 有 | 有 | — | — | |
| 吐口 | 水槽構造物 (I) | RC | 1 | — | H7 | 1箇所 | 有 | 有 | 有 | — | — | |

RC：鉄筋コンクリート造
HP：鉄筋コンクリート管 ※管周360度巻き鉄筋コンクリート有