


令和7年度

配置図

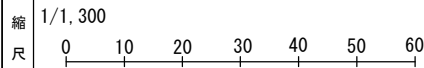

学校名

川中小学校

調査年度

(都道府県) 35

(市町村) 2010

(学校) 0030

整理番号

030


凡例

建物

- ⊕ 未とりこわし建物
- ⊖ 危険建物
- ⊙ 借用建物
- ⊖ 一時使用建物
- ⊕ 学校建物以外の建物

建物以外の工物物

- 倉 倉庫
- 吹 吹き抜けの渡り廊下
- 門 正門通用門
- 動 動物小屋
- 非 非常階段
- ポン ポンプ室
- 温 温室
- フジ 棚
- グ 屋外運動場
- 電 受変電設備
- 水 受水槽
- 障 囲障

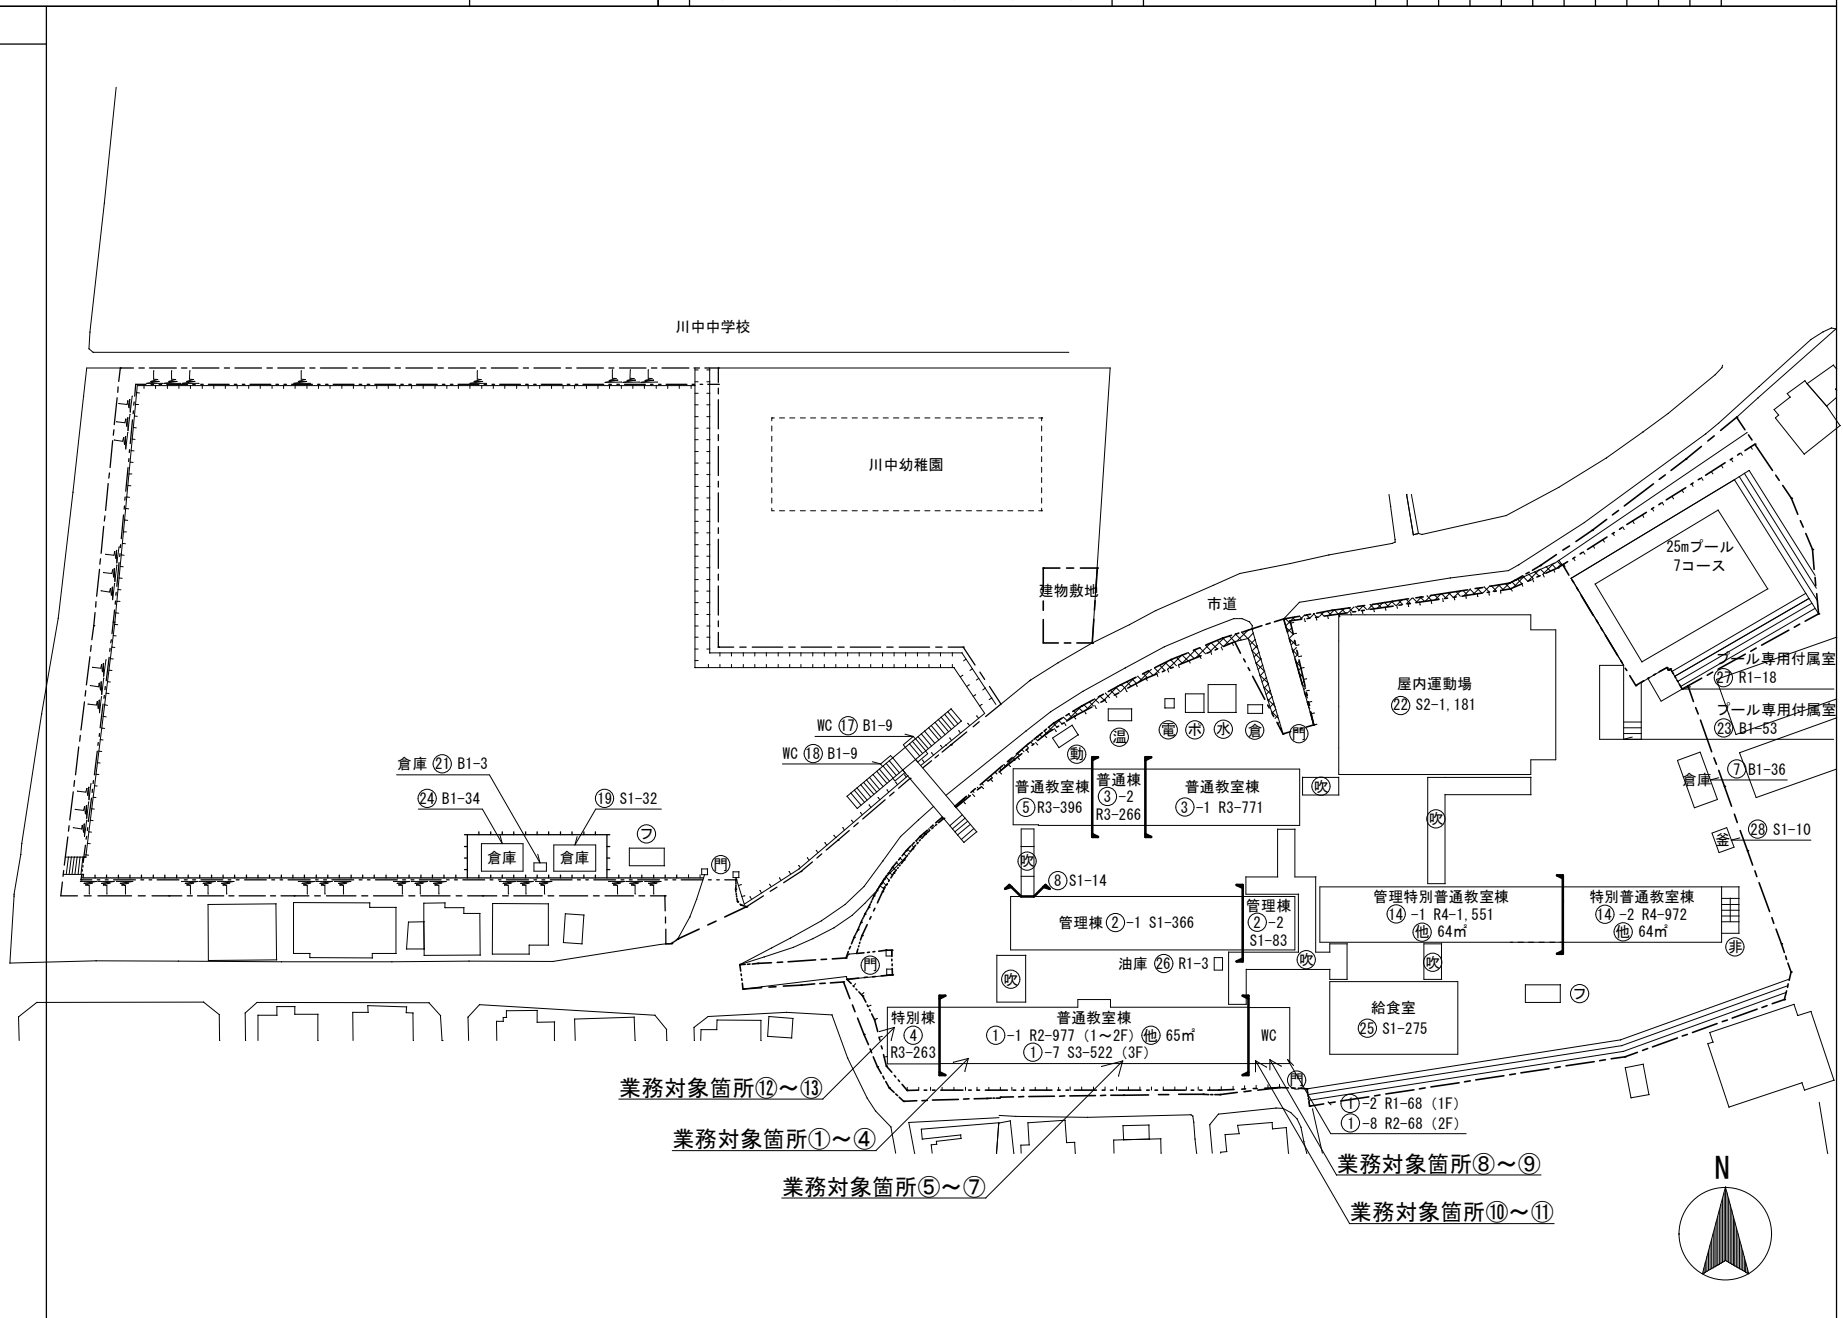

令和7年度

平面図

縮尺 1/600
0 10 20 30





学校名

川中小学校

調査番号

(都道府県) 35 (市町村) 20100 (学校) 30

整理番号

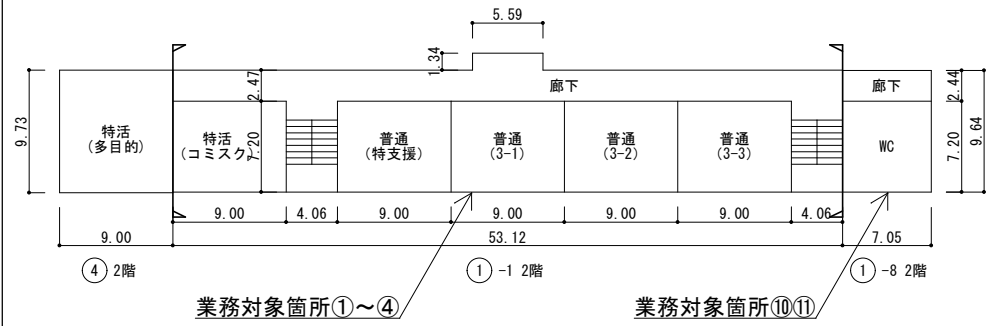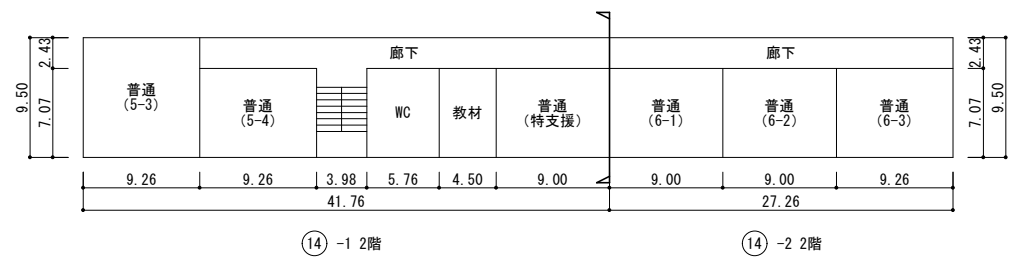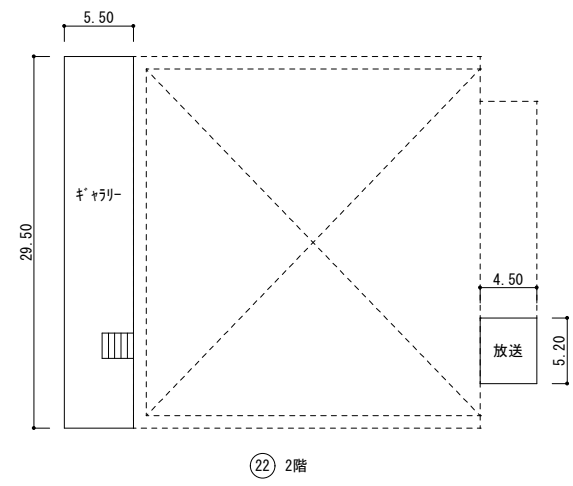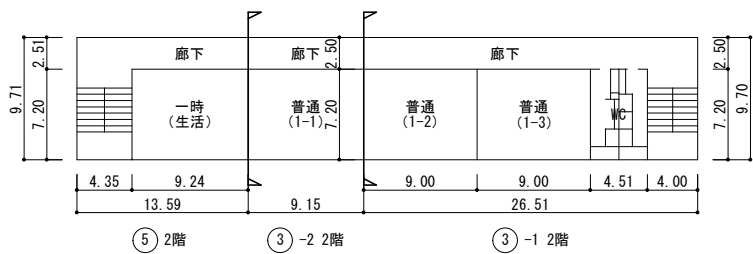

令和7年度

平面図

縮尺 1/600






学校名

川中小学校


調査番号

(都道府県)	(市町村)	(学校)	整理番号
35	2010030		

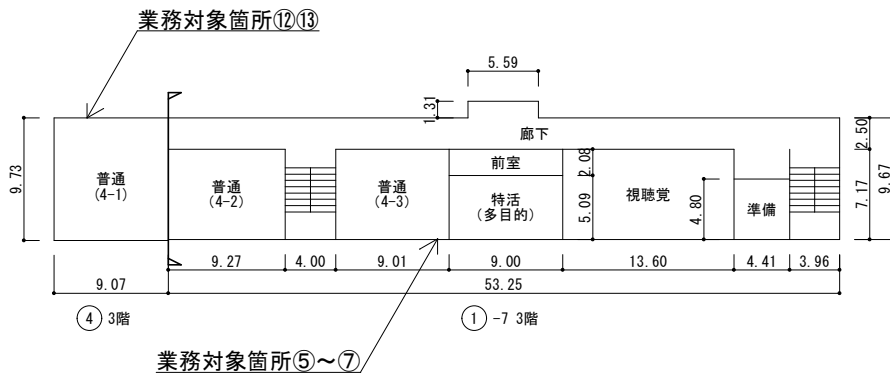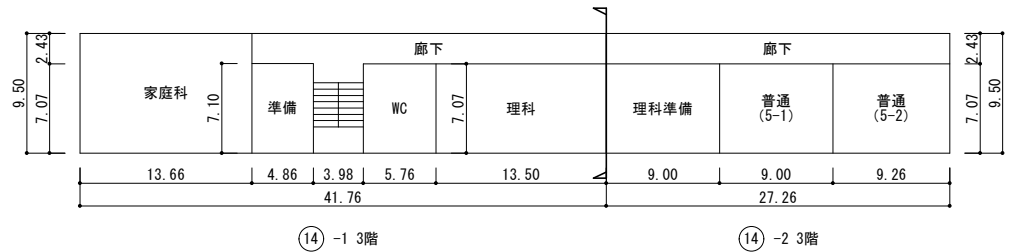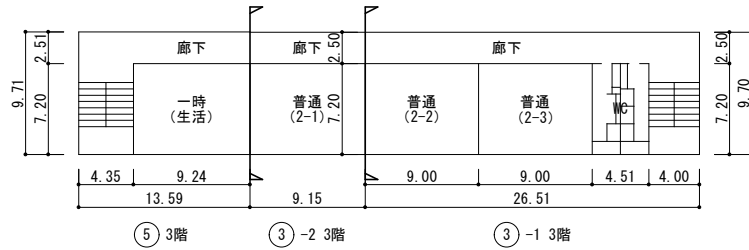

令和7年度

配置図

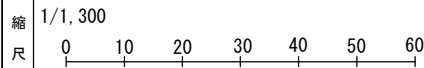

学校名

豊浦小学校

調査番号

(都道府県)	(市町村)	(学校)	整理番号
35	2010028		

整理番号


凡例

建物

- ⊕ 未とりこわし建物
- ⊖ 危険建物
- ⊖ 借用建物
- ⊖ 一時使用建物
- ⊖ 屋外環境整備事業

建物以外の工作物

- 倉 倉庫
- 吹 吹き抜けの渡り廊下
- 門 正門通用門
- 動 動物小屋
- 非 非常階段
- 池 池
- 撞 相撲場
- ハ バックネット
- グ 屋外運動場
- 電 受変電設備
- 水 受水槽
- 困障

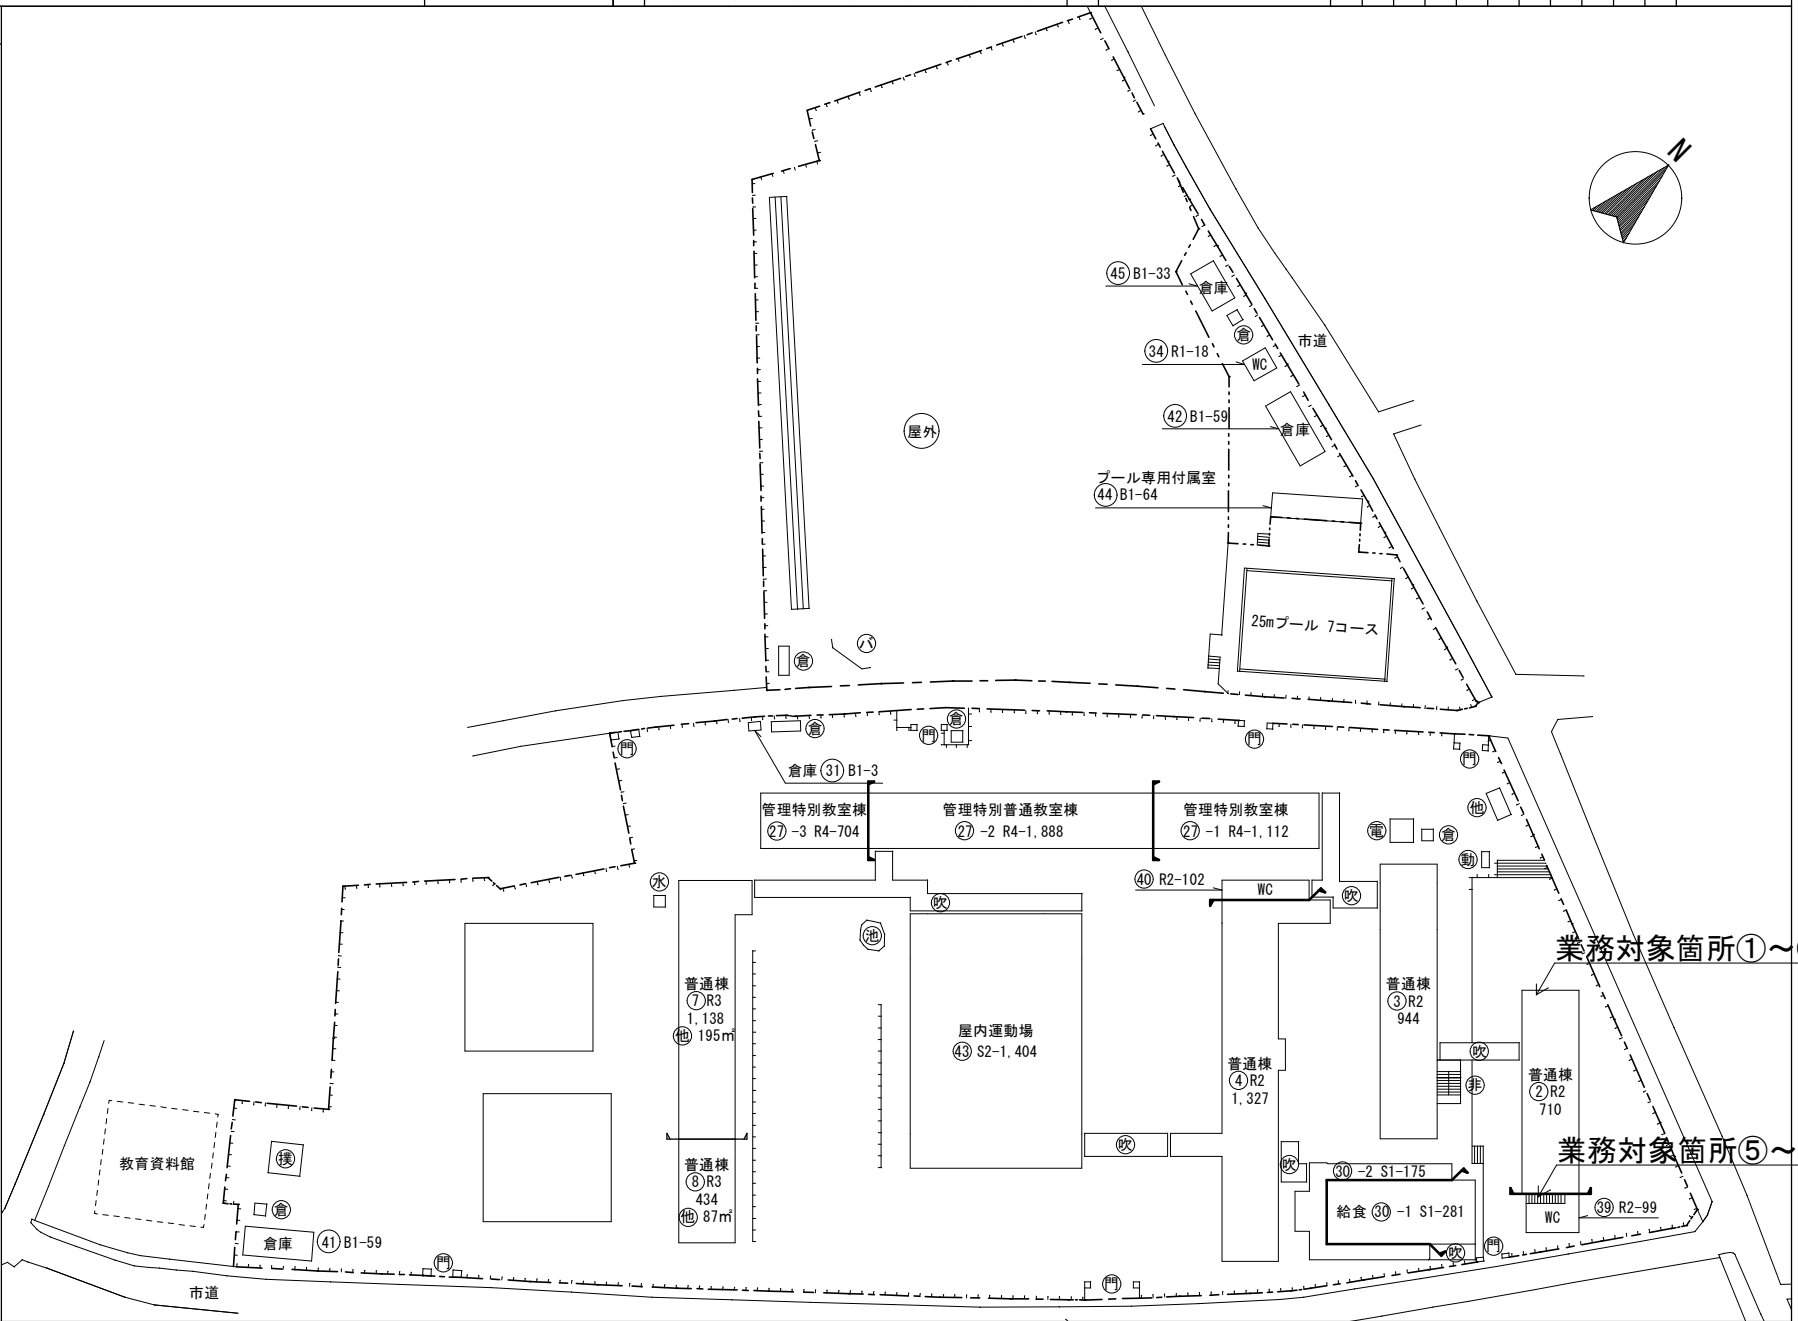

令和7年度


平面図

縮尺 1/600
0 10 20 30

学校名

豊浦小学校

調 査 番 号	(都道府県)		(市町村)		(学校)			整 理 番 号
	3	5	2	0	1	0	0	

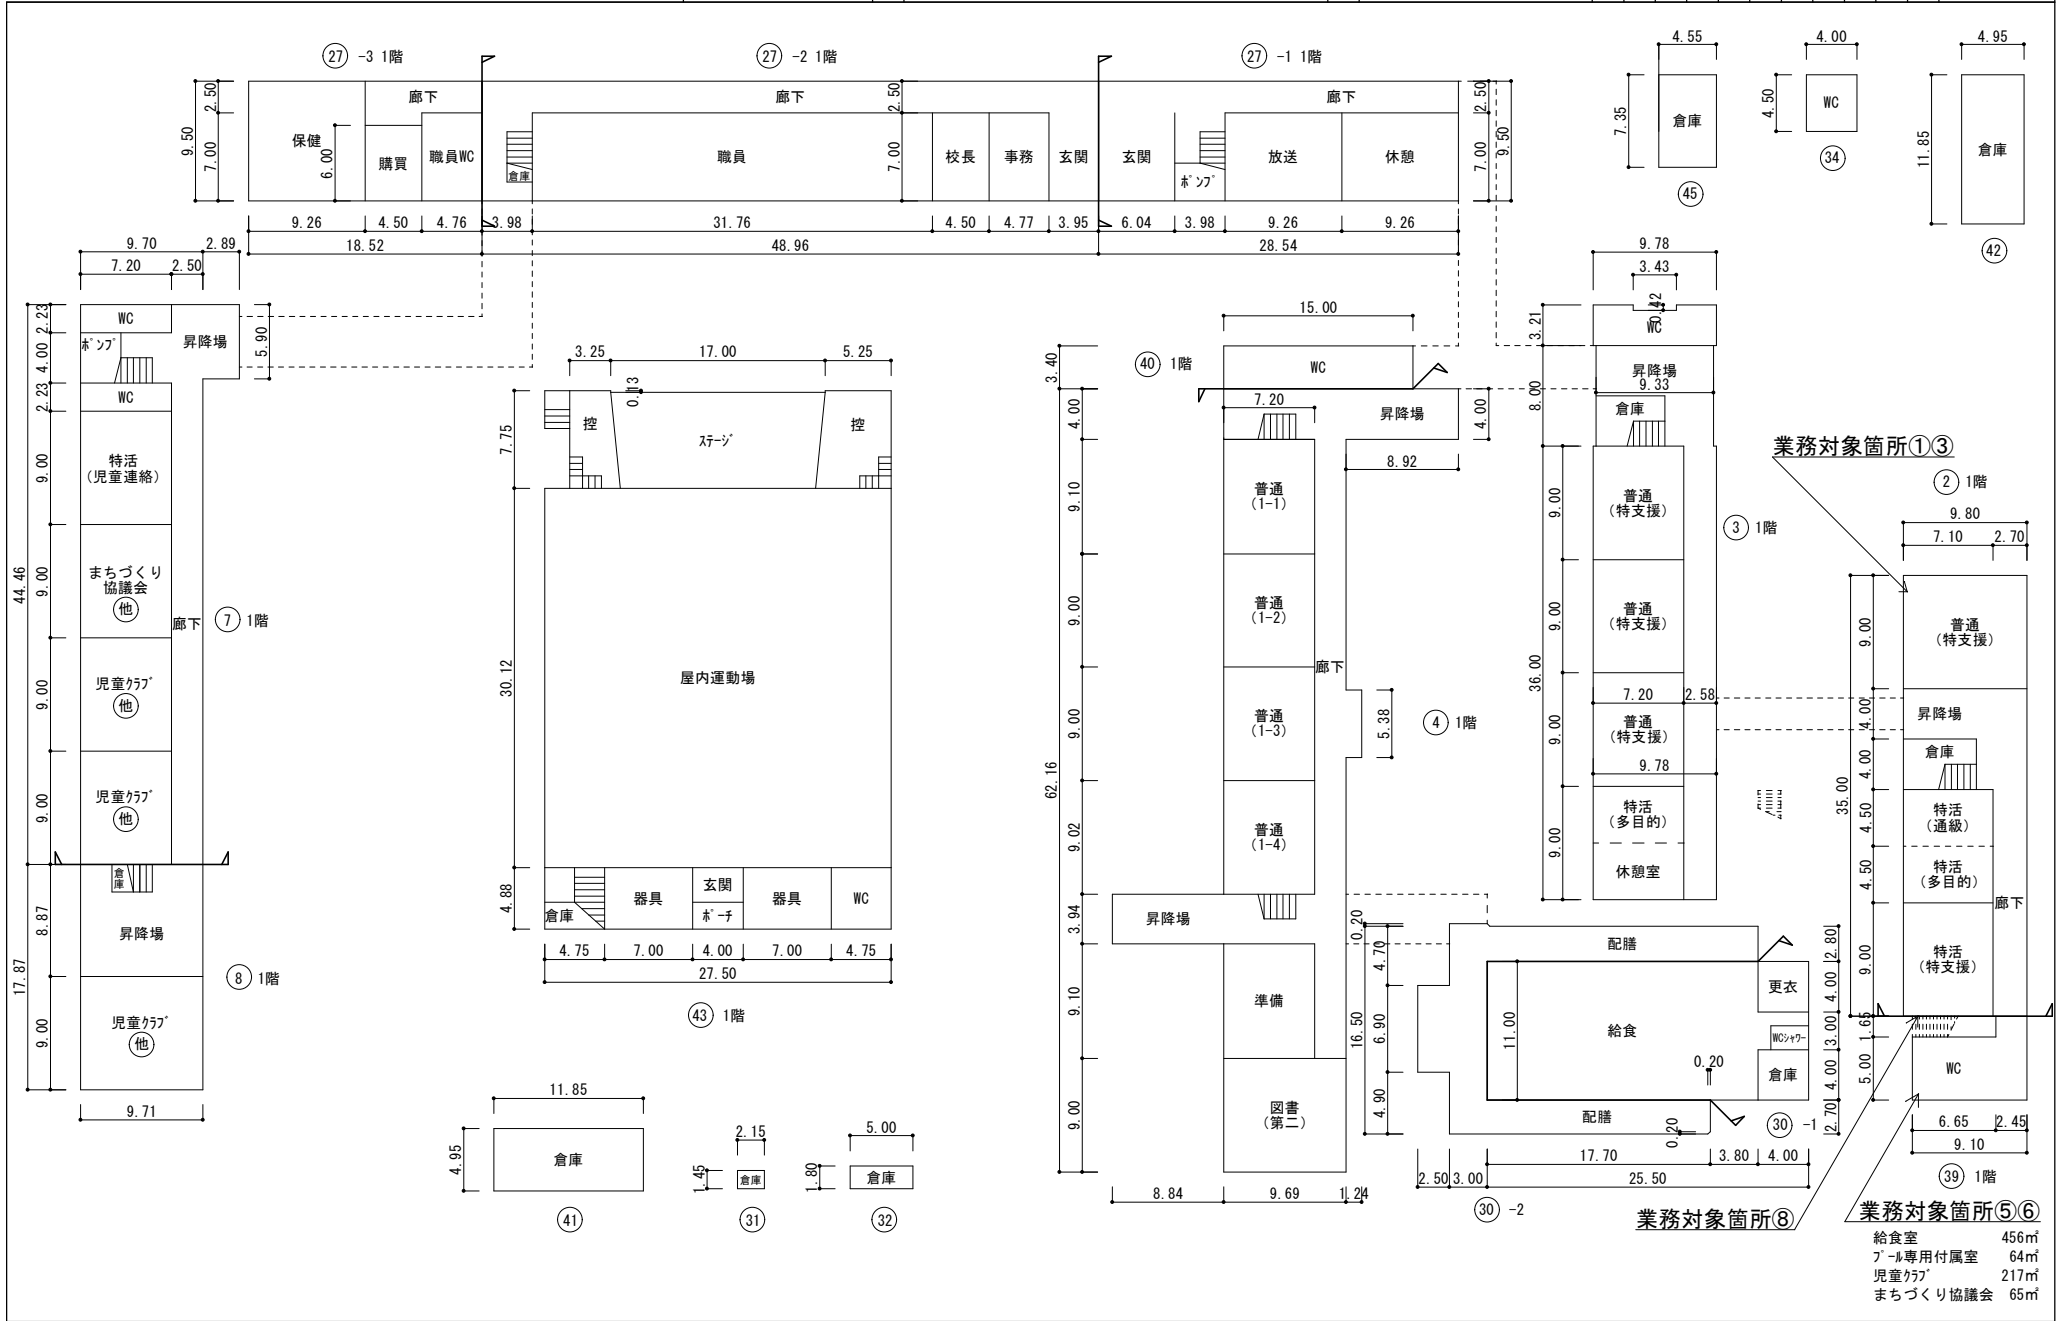

給食室	456㎡
プール専用付属室	64㎡
児童クラブ	217㎡
まちづくり協議会	65㎡

令和7年度

平面図


縮尺 1/600
0 10 20 30

学校名

豊浦小学校

調査番号

(都道府県)	(市町村)	(学校)	整理番号
35	201	0028	

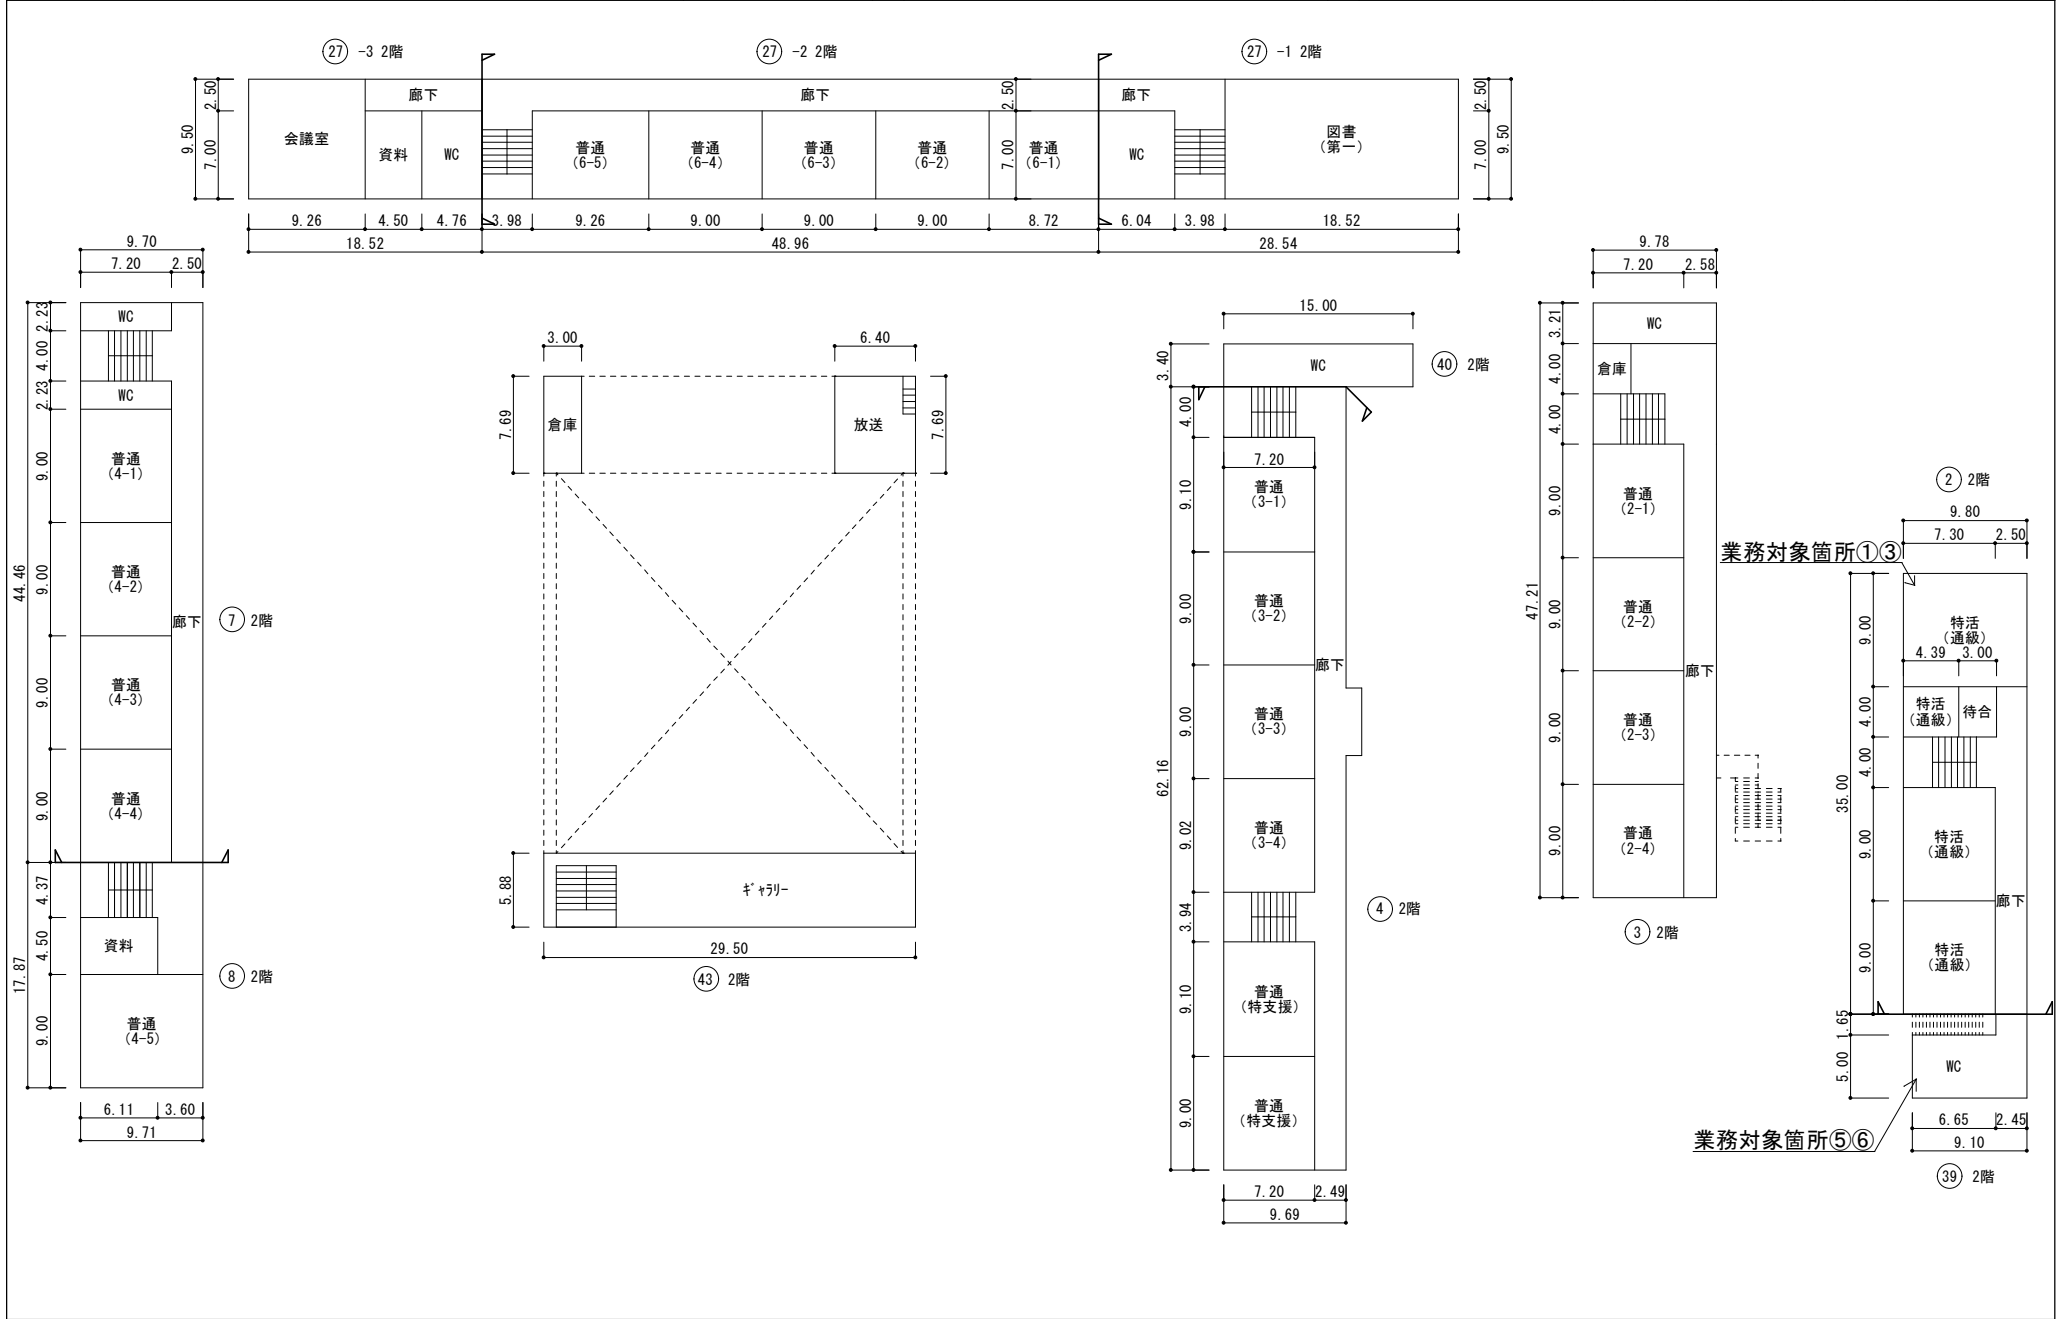


令和7年度

平面図

縮尺

1/600

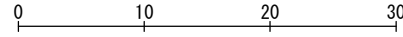


学校名

豊浦小学校

調査番号


(都道府県)	(市町村)	(学校)	整理番号
35	201	0028	

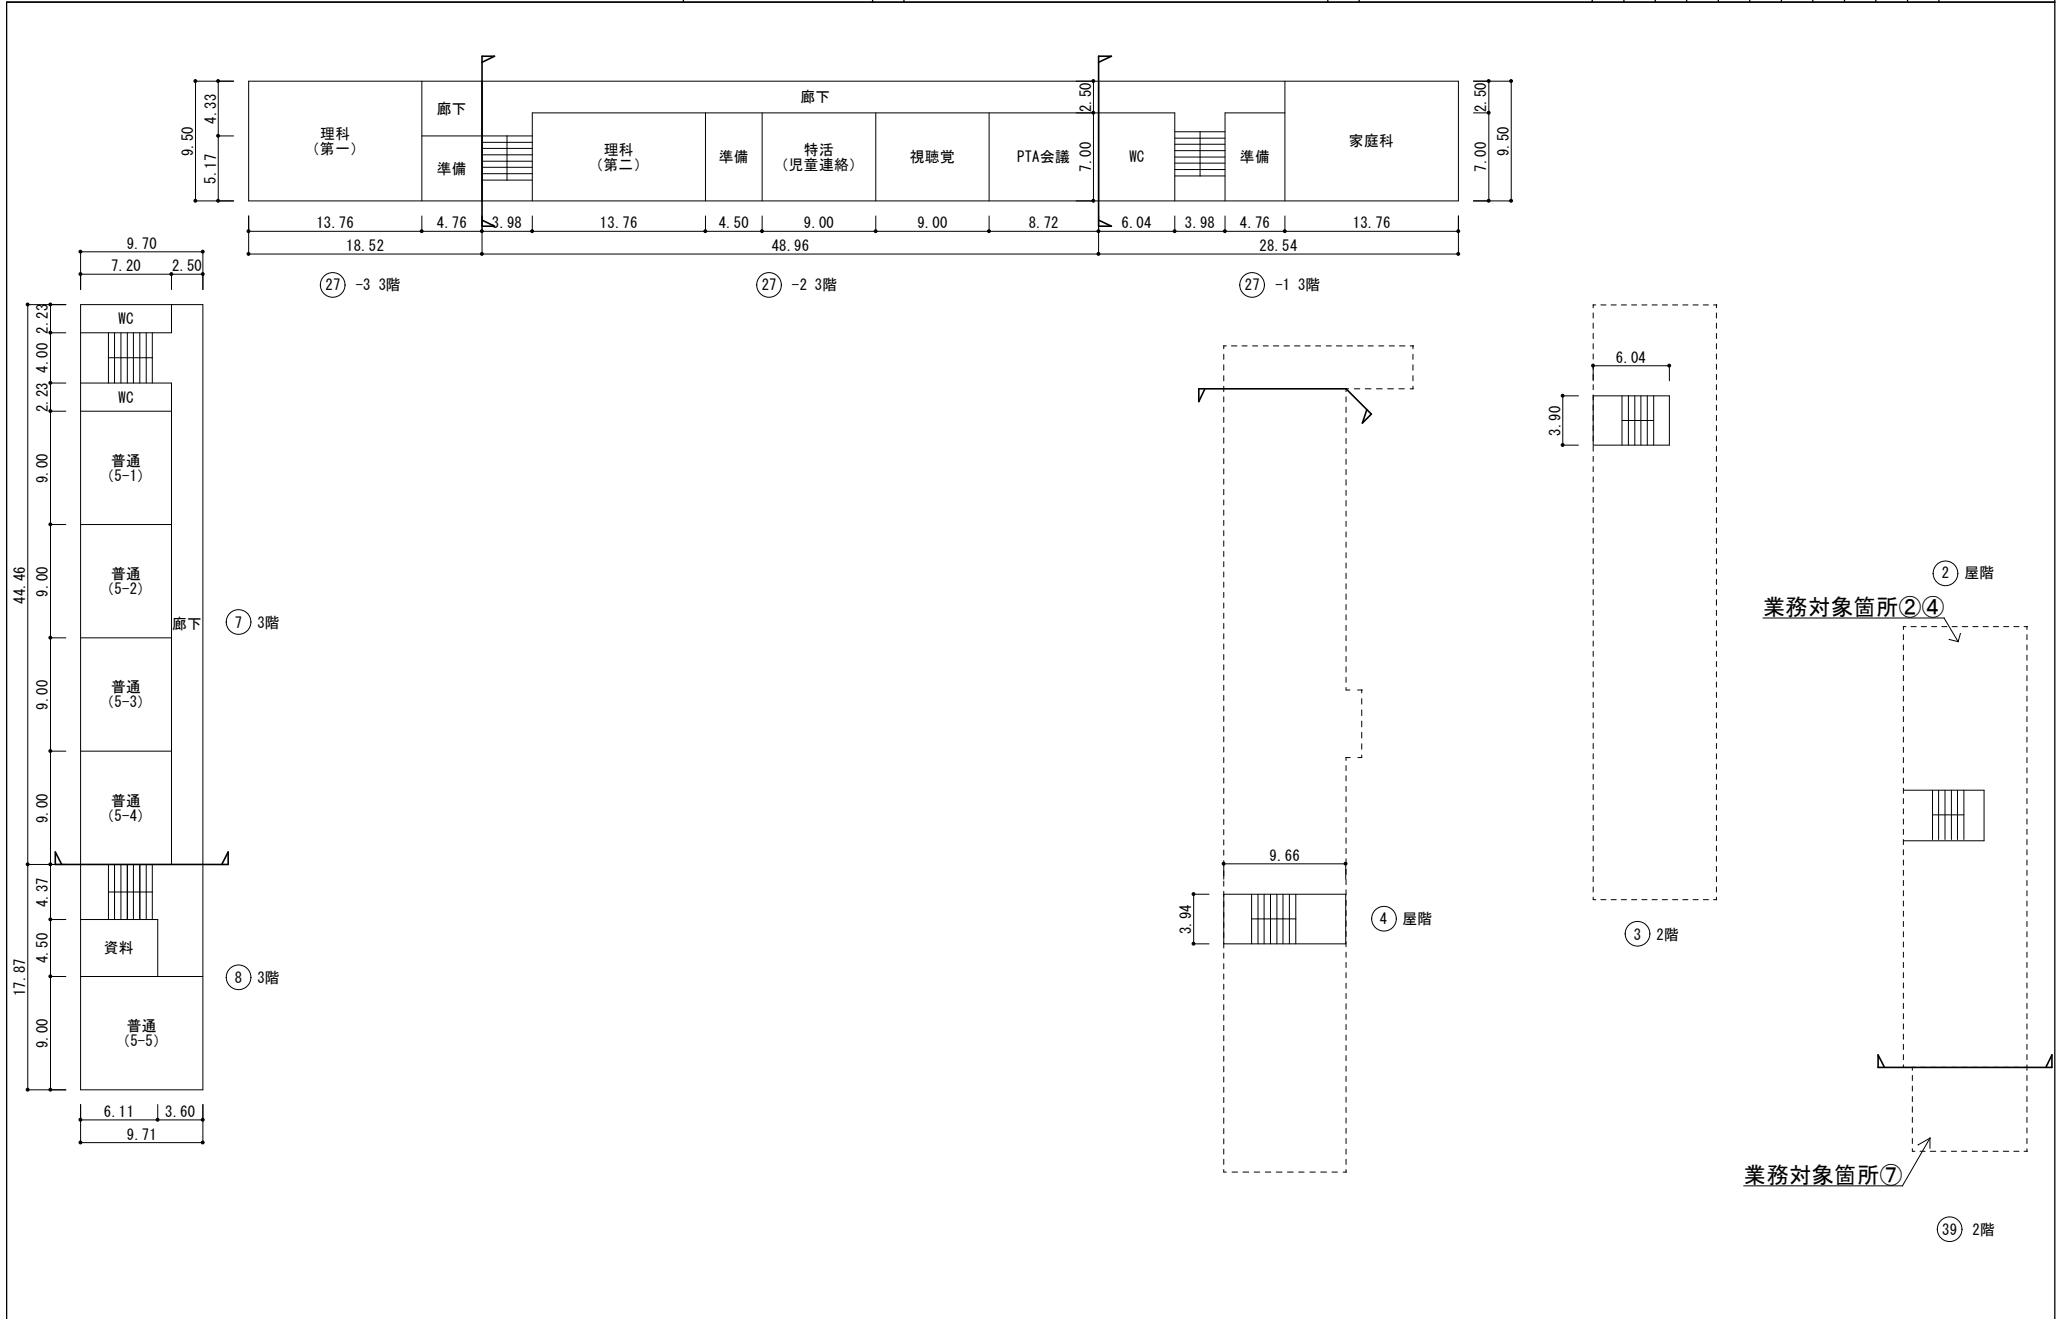

令和7年度

配置図

縮尺 1/1,200

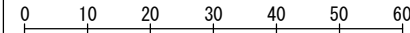

学校名

王喜小学校

調査番号

(都道府県)	(市町村)	(学校)	整理番号
35	2010036		



凡例

建物

- ⊕ 未とりこわし建物
- ⊖ 危険建物
- ⊖ 借用建物
- ⊖ 一時使用建物

建物以外の工作物

- 倉 倉庫
- 吹 吹き抜けの渡り廊下
- 門 正門通用門
- 動 動物小屋
- フ プロパン庫
- フ フジ棚
- バ バックネット
- 屋 屋外運動場
- 電 受変電設備
- 浄 浄化槽
- 罫 罫

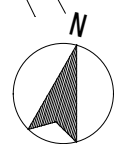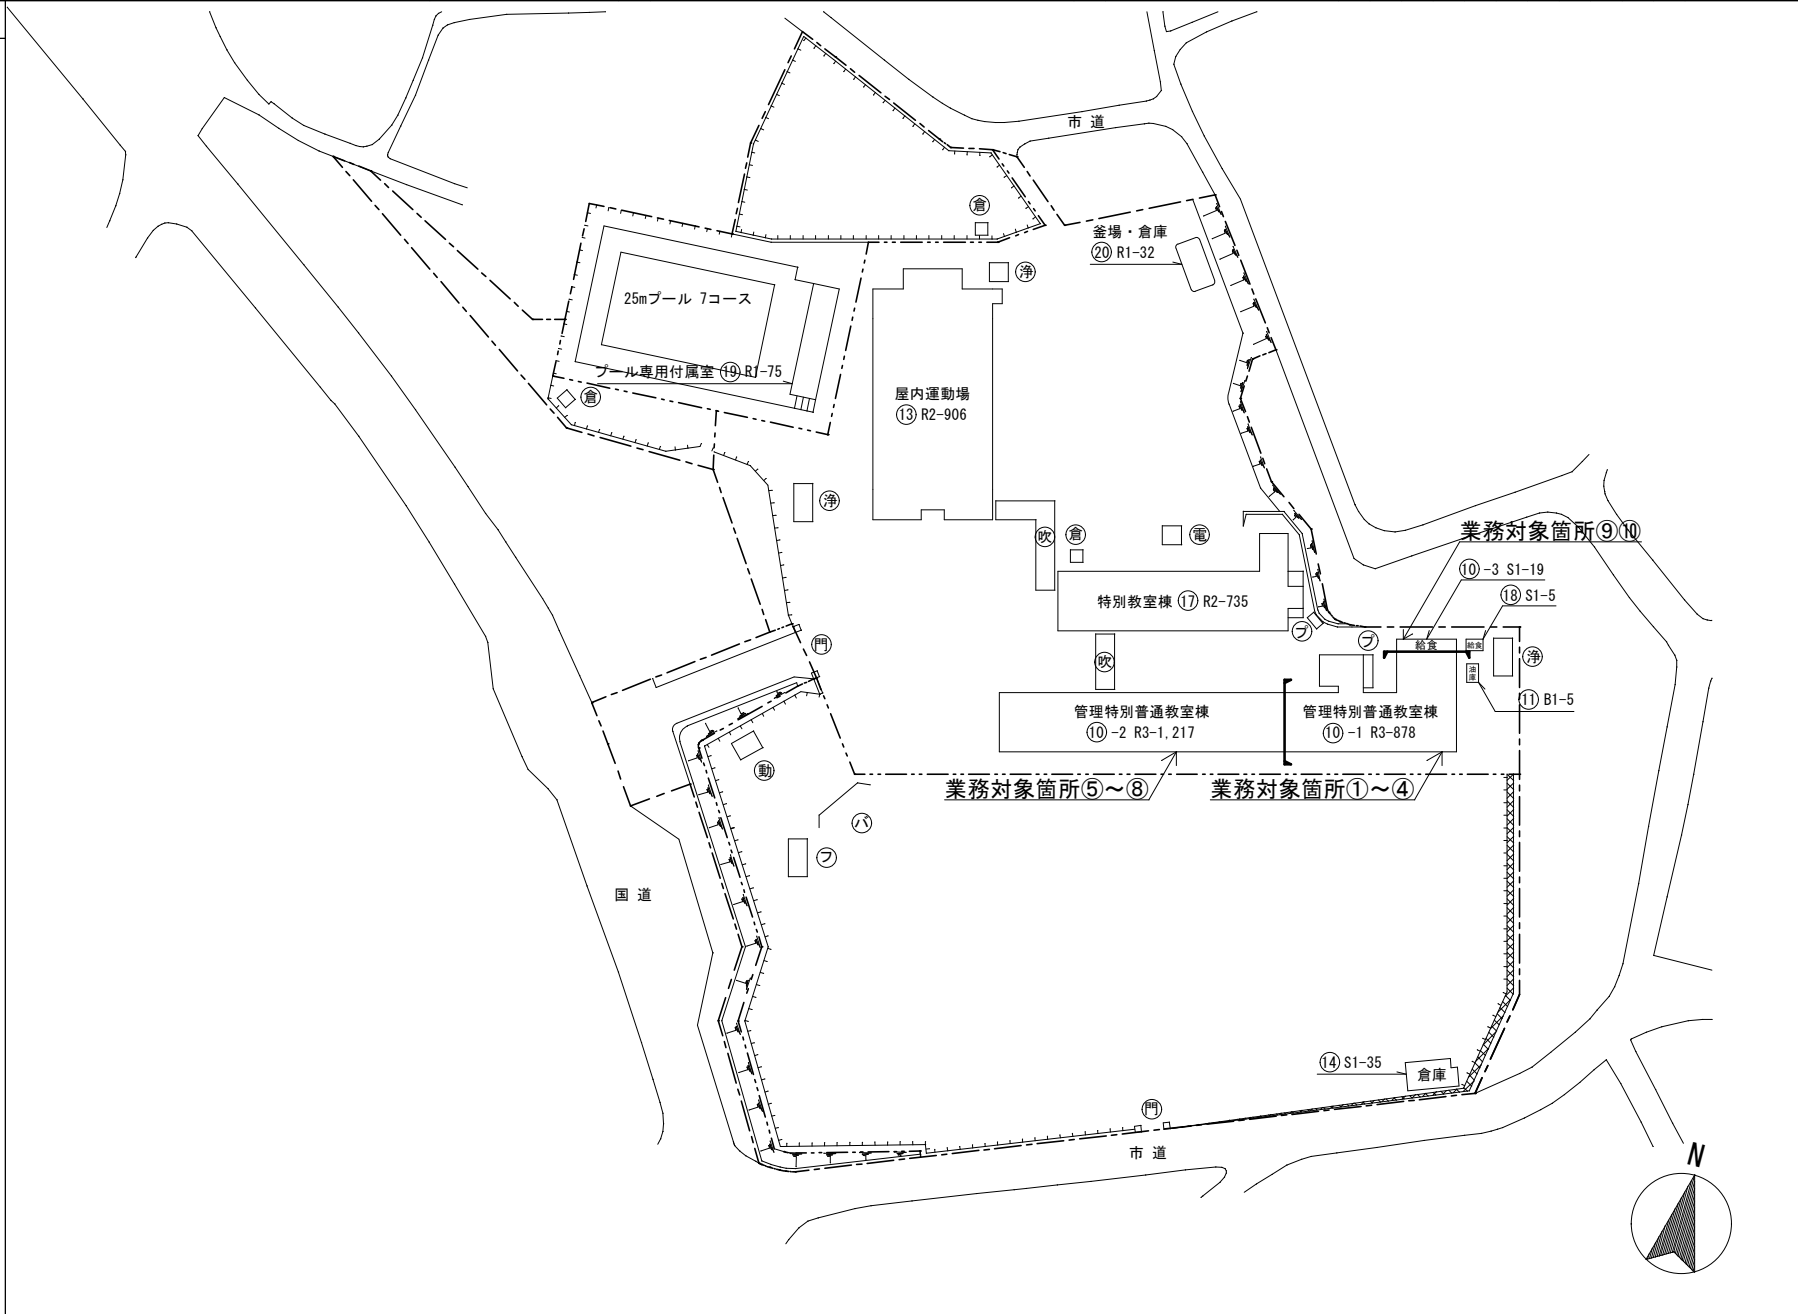

令和7年度

平面図

縮尺 1/600




学校名

王喜小学校


調査番号

(都道府県)	(市町村)	(学校)	整理番号
35	2010036		

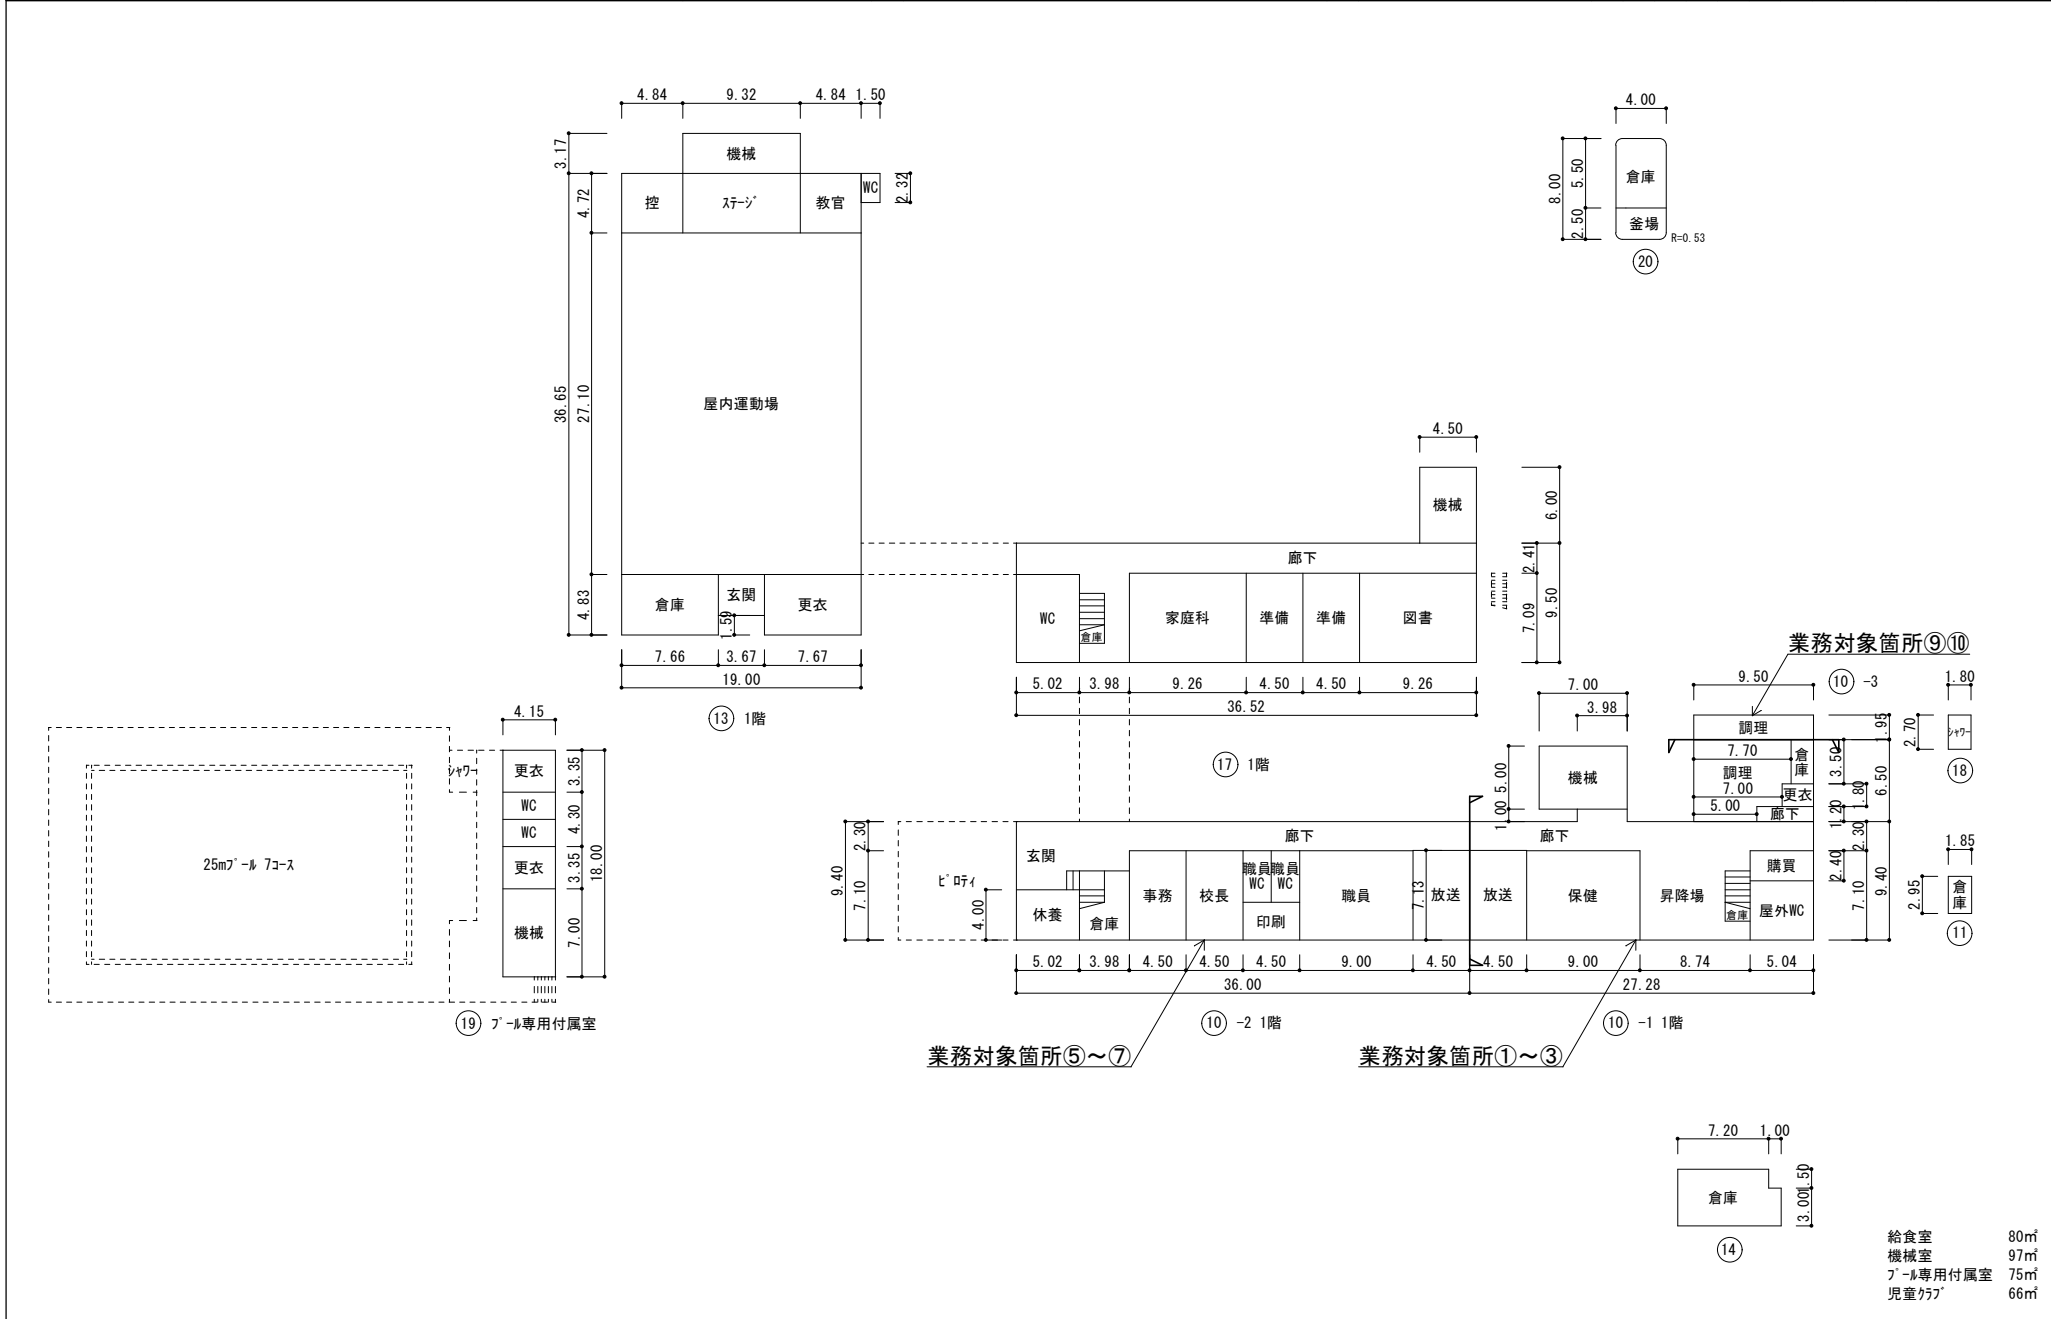


令和7年度

平面図

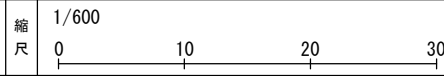


学校名 王喜小学校


調査番号	(都道府県)		(市町村)		(学校)			整理番号
	3	5	2	0	1	0	0	

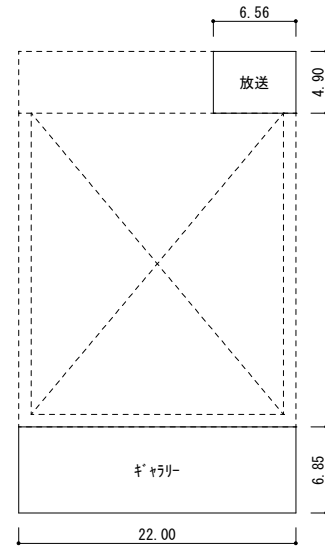

⑬ 2階

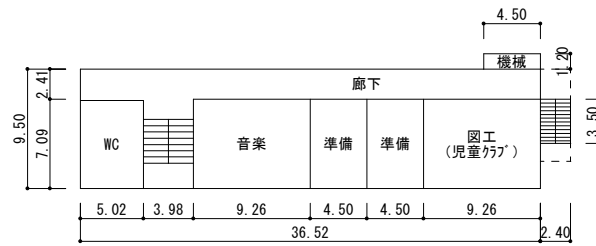

⑰ 2階

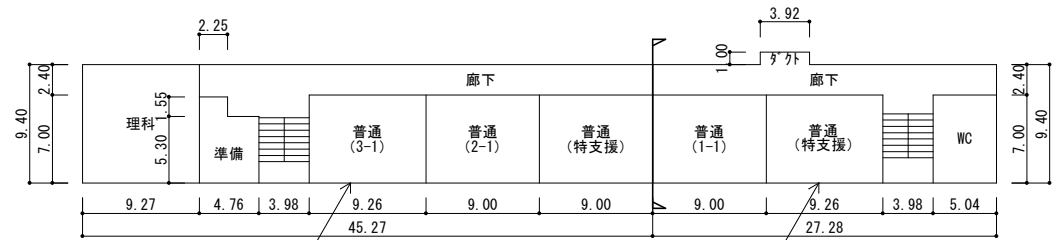

⑩ -2 階

⑩ -1 2階

業務対象箇所⑤~⑦

業務対象箇所①~③

令和7年度

平面図

縮尺

1/600




学校名


王喜小学校

調査番号

(都道府県)	(市町村)	(学校)
35	2010036	0036



整理番号

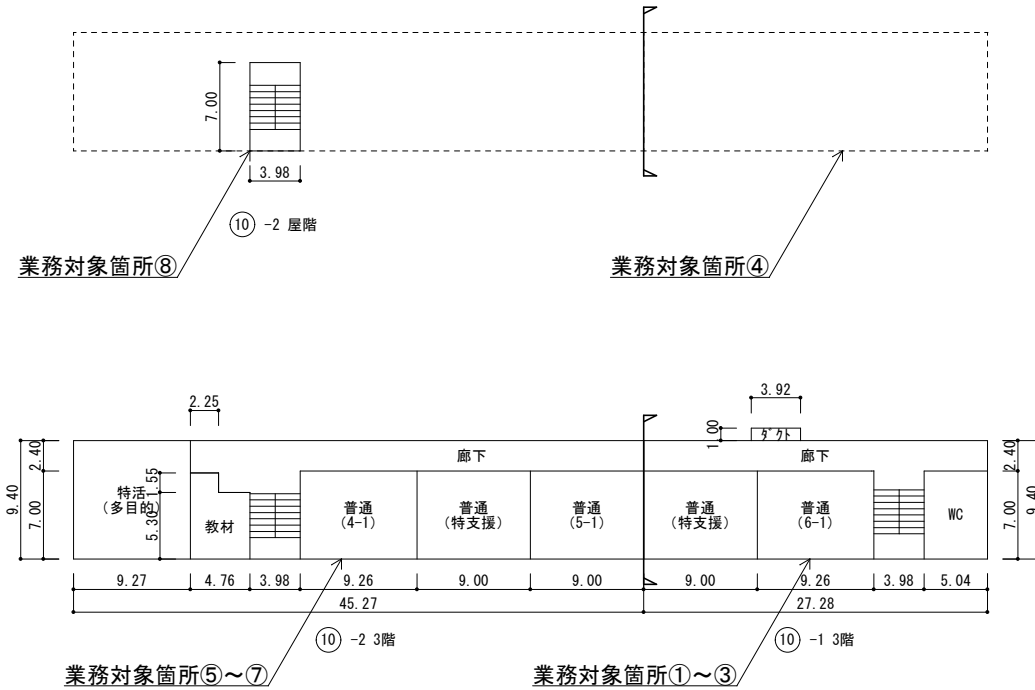

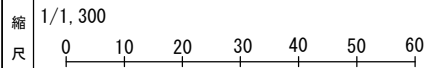

凡例

- 建物
- ⊕ 未とりこわし建物
 - ⊖ 危険建物
 - ⊗ 借用建物
 - ⊙ 一時使用建物
 - ⊘ 学校建物以外の建物
- 建物以外の工作物
- 倉庫
 - 正門通用門
 - 非常階段
 - 温室
 - フジ棚
 - 屋外ステージ
 - 冒険の丘
 - バックネット
 - 屋外運動場
 - 合併処理槽
 - 囲障

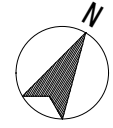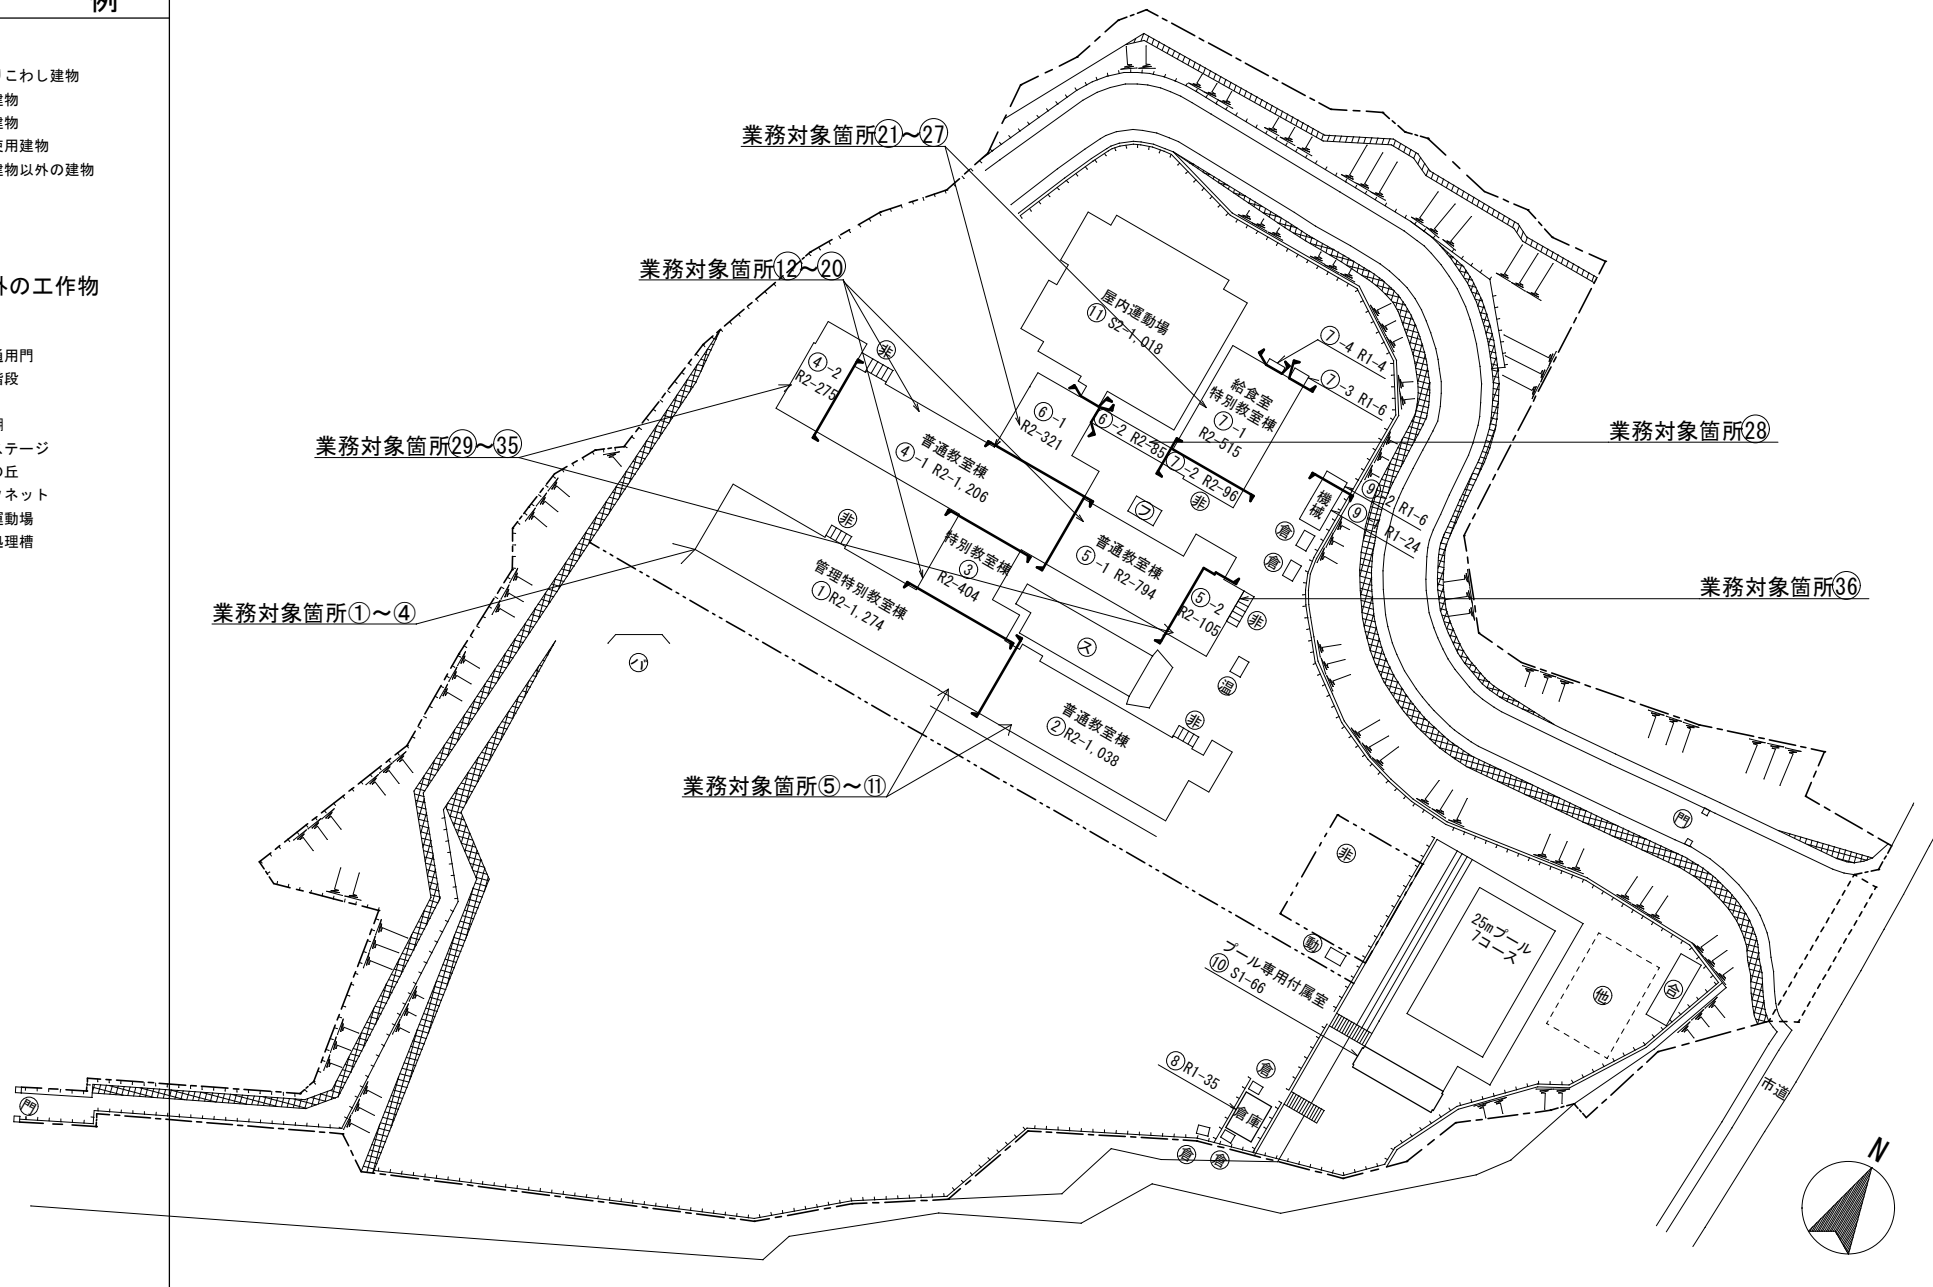

令和7年度

平面図

縮尺 1/600




学校名

一の宮小学校


調査番号

(都道府県) 35 (市町村) 20100 (学校) 043

整理番号

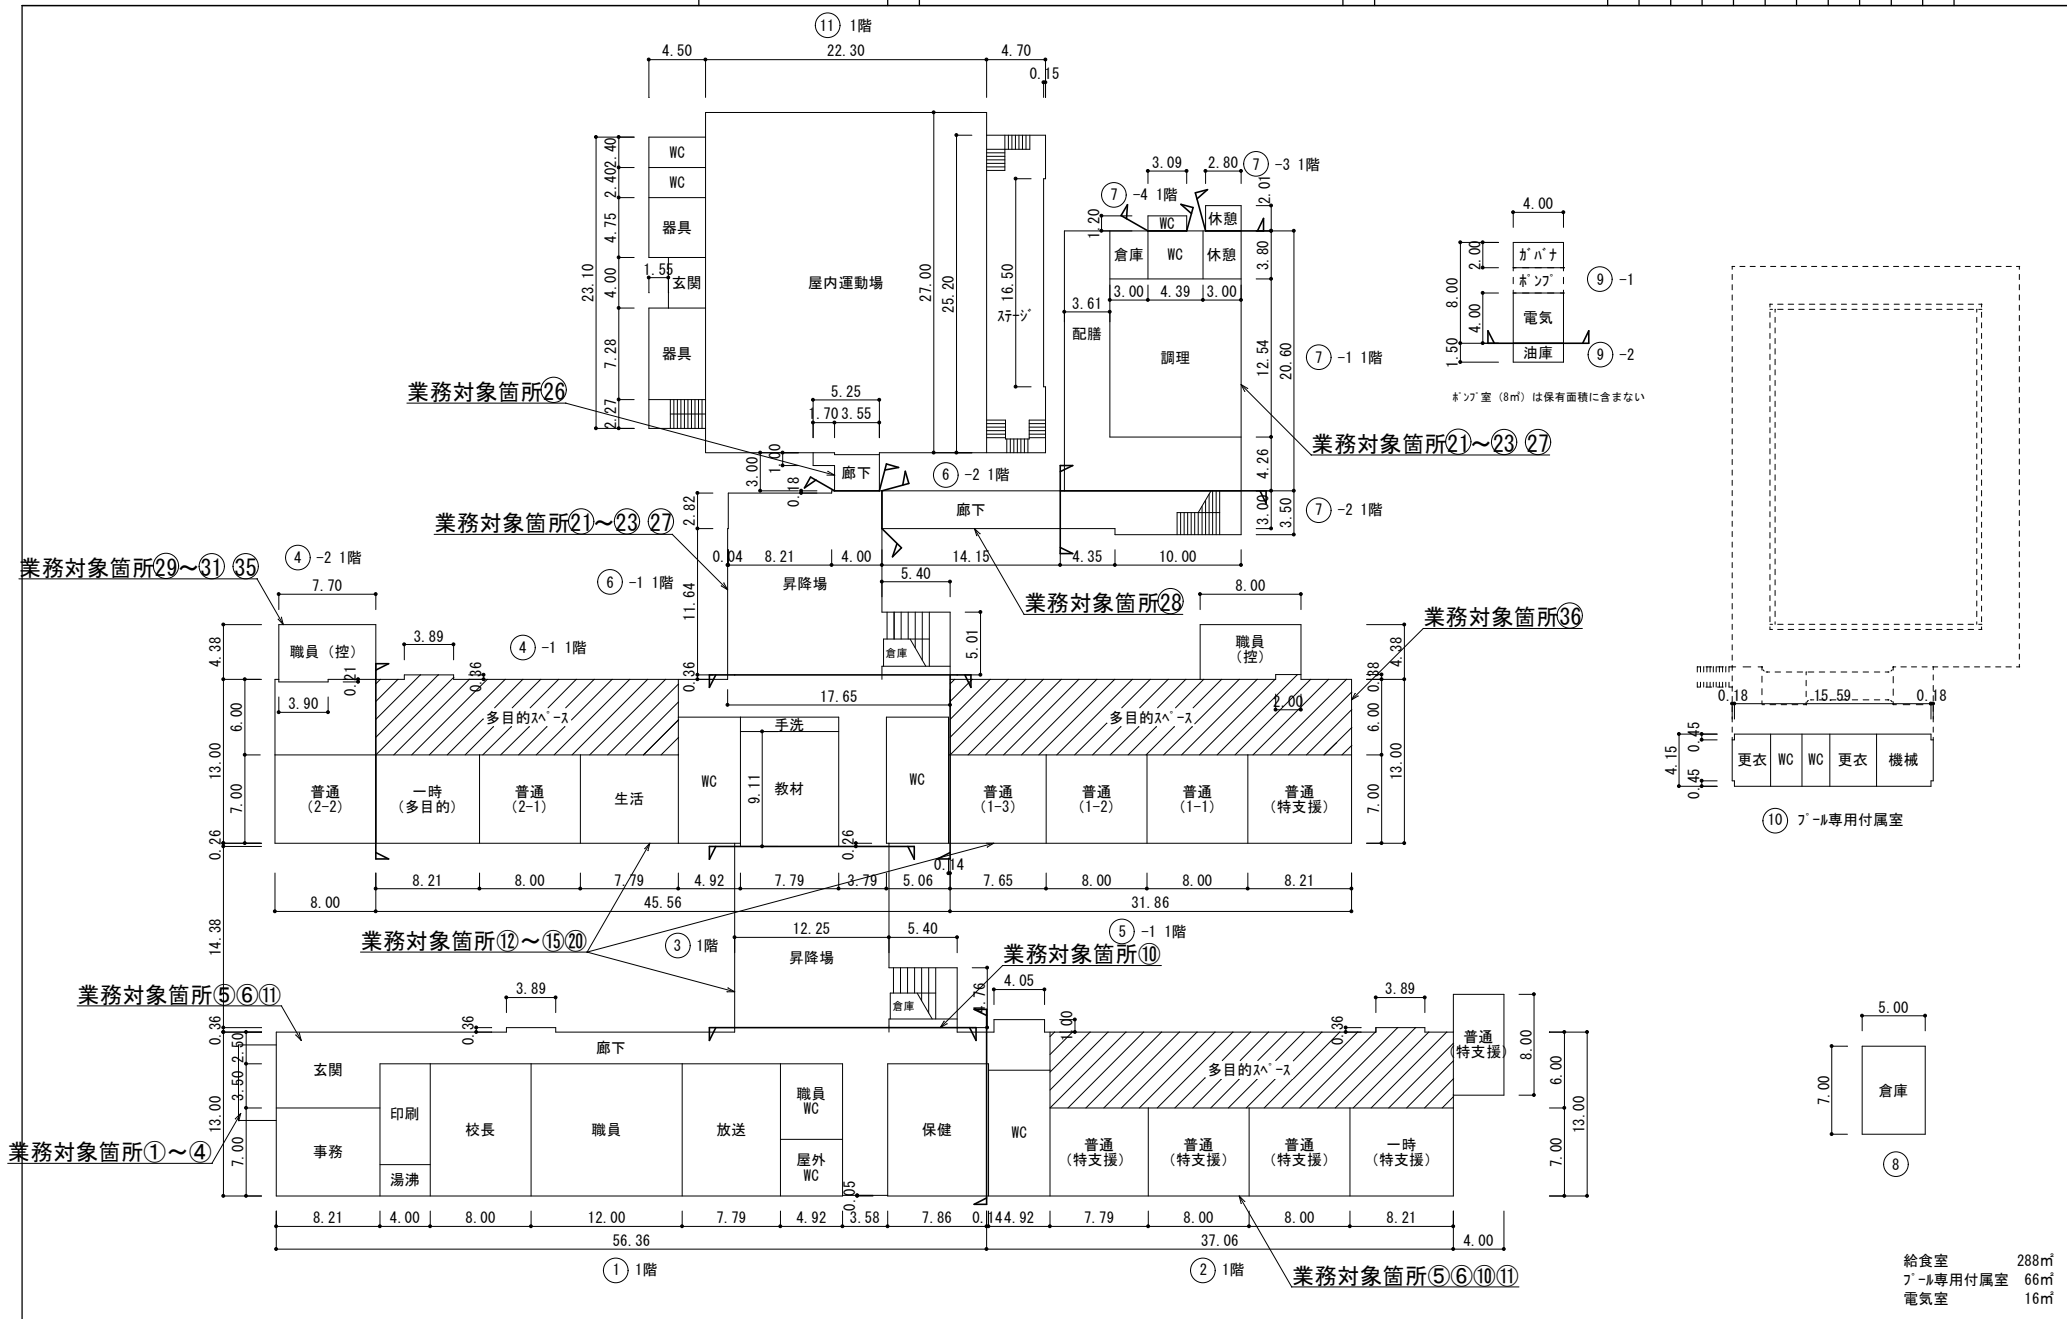


給食室	288㎡
2F専用付属室	66㎡
電気室	16㎡

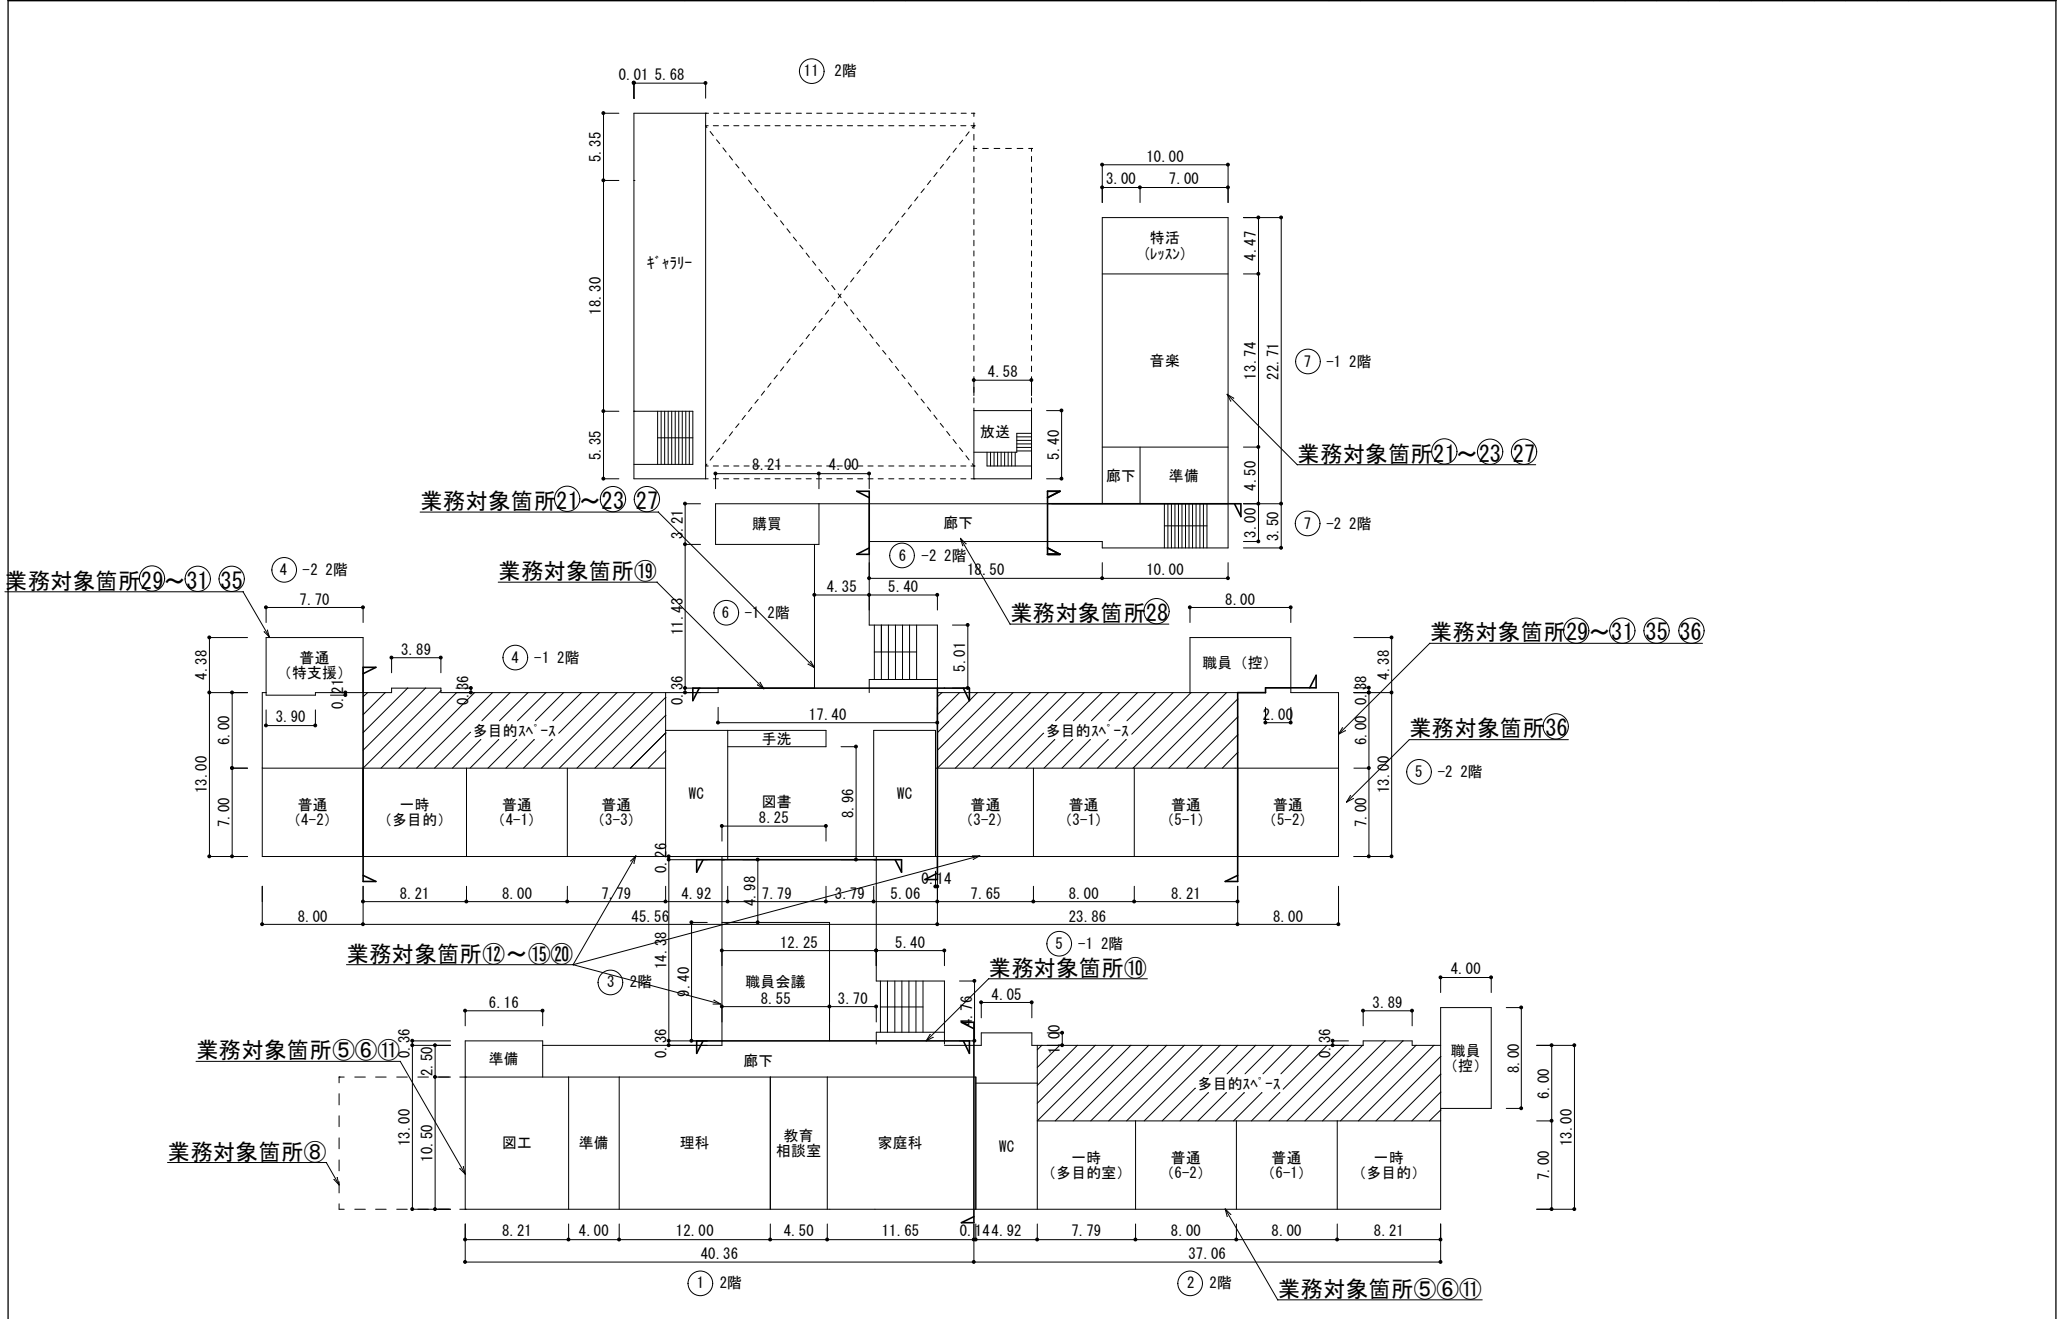


令和7年度

平面図

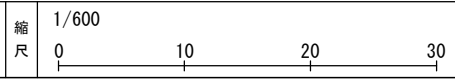


学校名 一の宮小学校

調査番号	(都道府県)		(市町村)		(学校)			整理番号
	3	5	2	0	1	0	0	

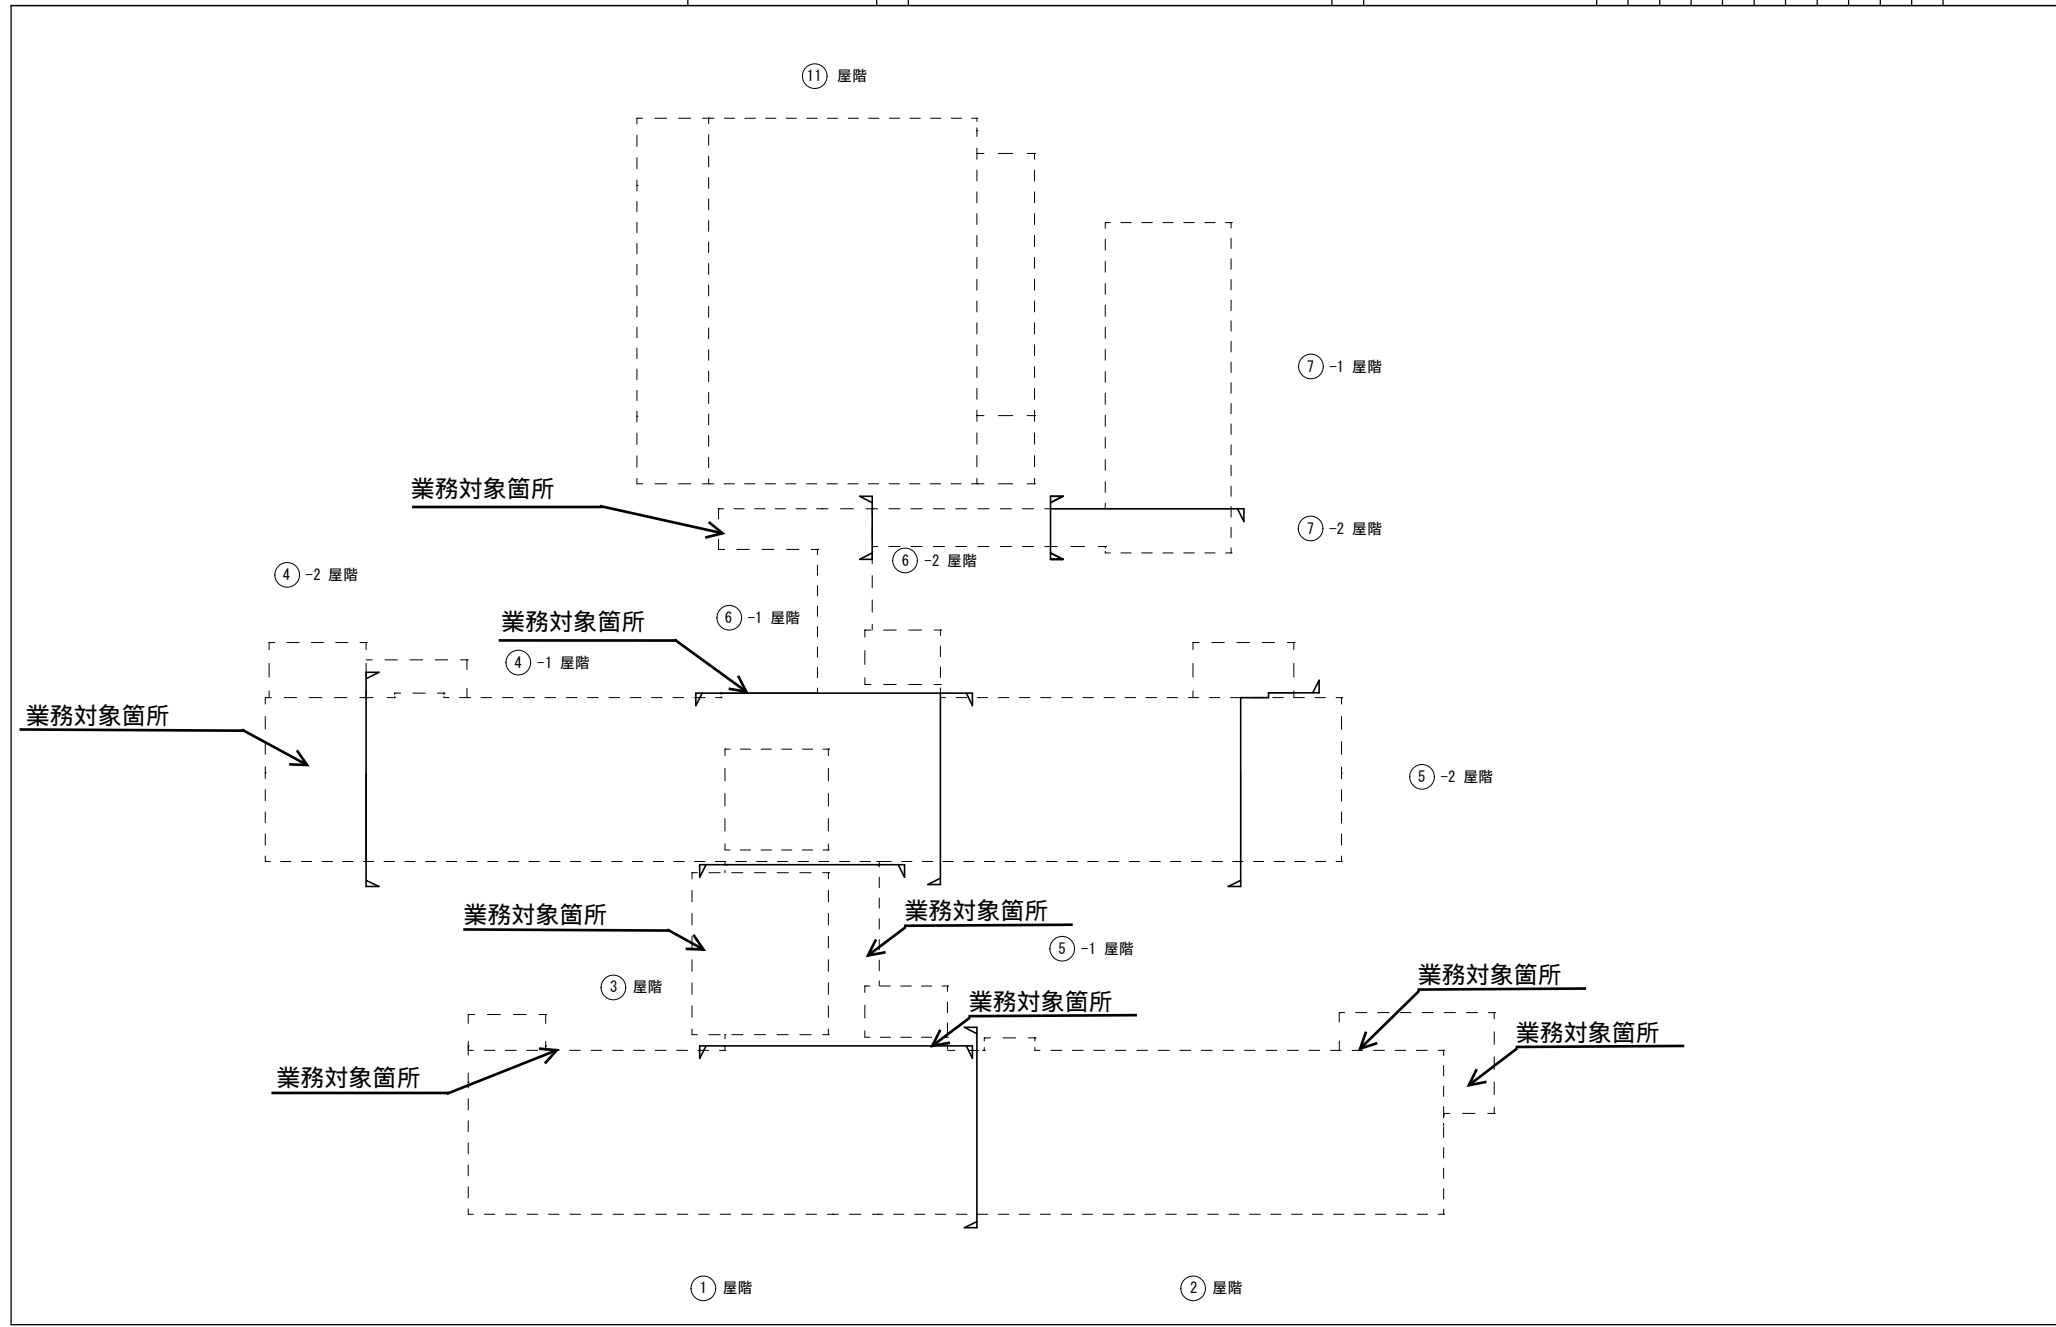

令和7年度

配置図

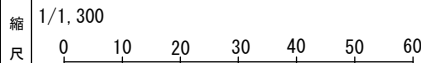

学校名

彦島中学校

調査番号

(都道府県)	(市町村)	(学校)
35	201	3612

整理番号


凡例

建物

- ⊖ 未とりこわし建物
- ⊕ 危険建物
- ⊕ 借用建物
- ⊕ 一時使用建物
- ⊕ 屋外教育環境整備事業

建物以外の工作物

- 倉庫
- 吹き抜けの渡り廊下
- 正門通用門
- ポンプ室
- 非常階段
- 機械室
- 温室
- バックネット
- 屋外運動場
- 受変電設備
- 囲障

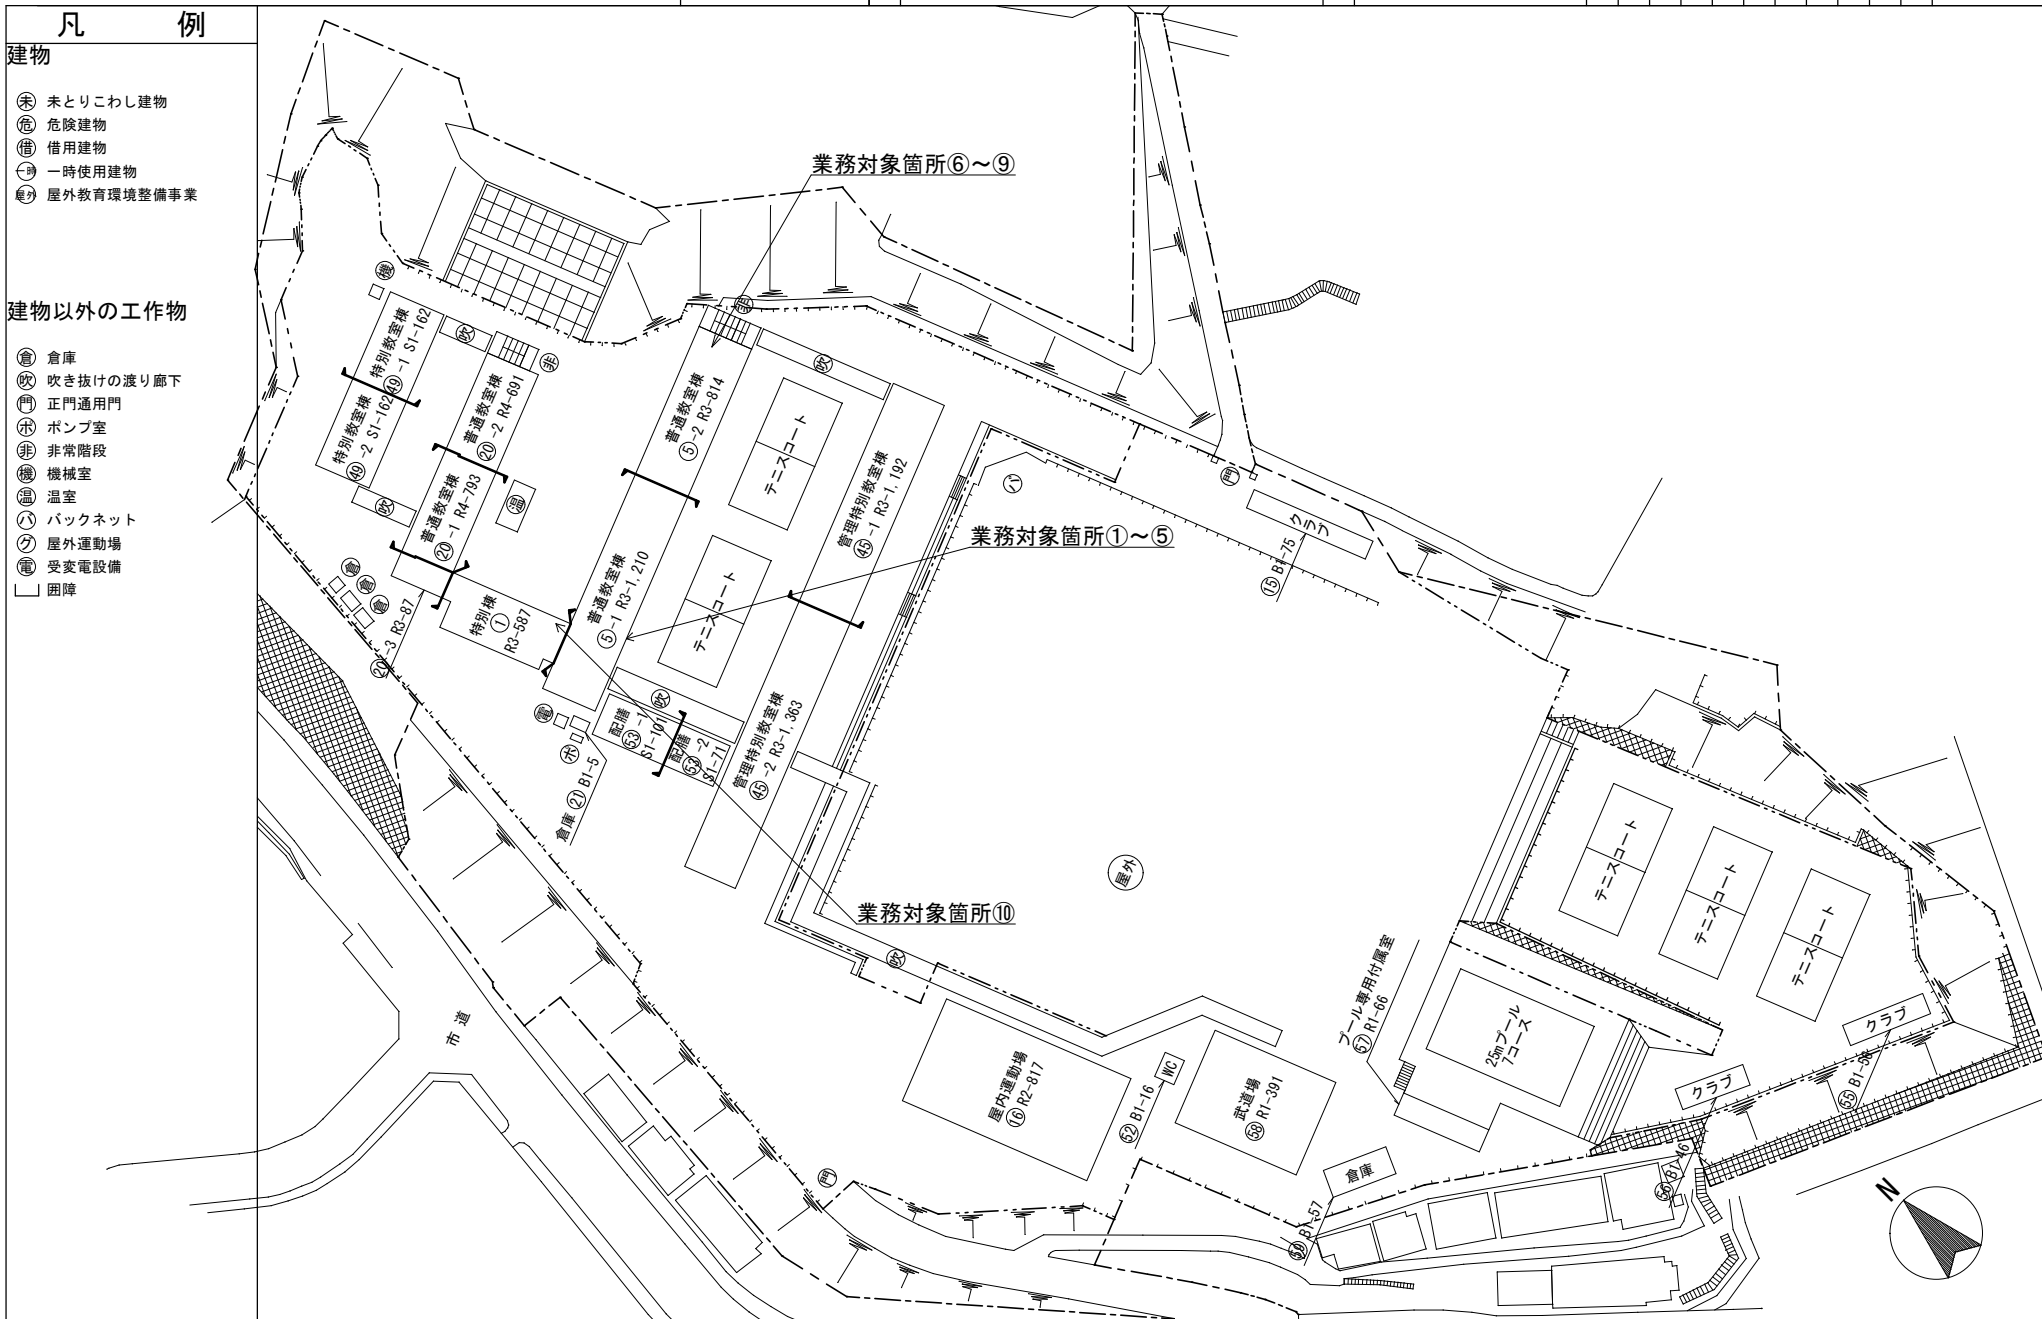

令和7年度

平面図

縮尺 1/600




学校名




彦島中学校



調査番号


(都道府県)	(市町村)	(学校)	整理番号
35	2013612		

整理番号

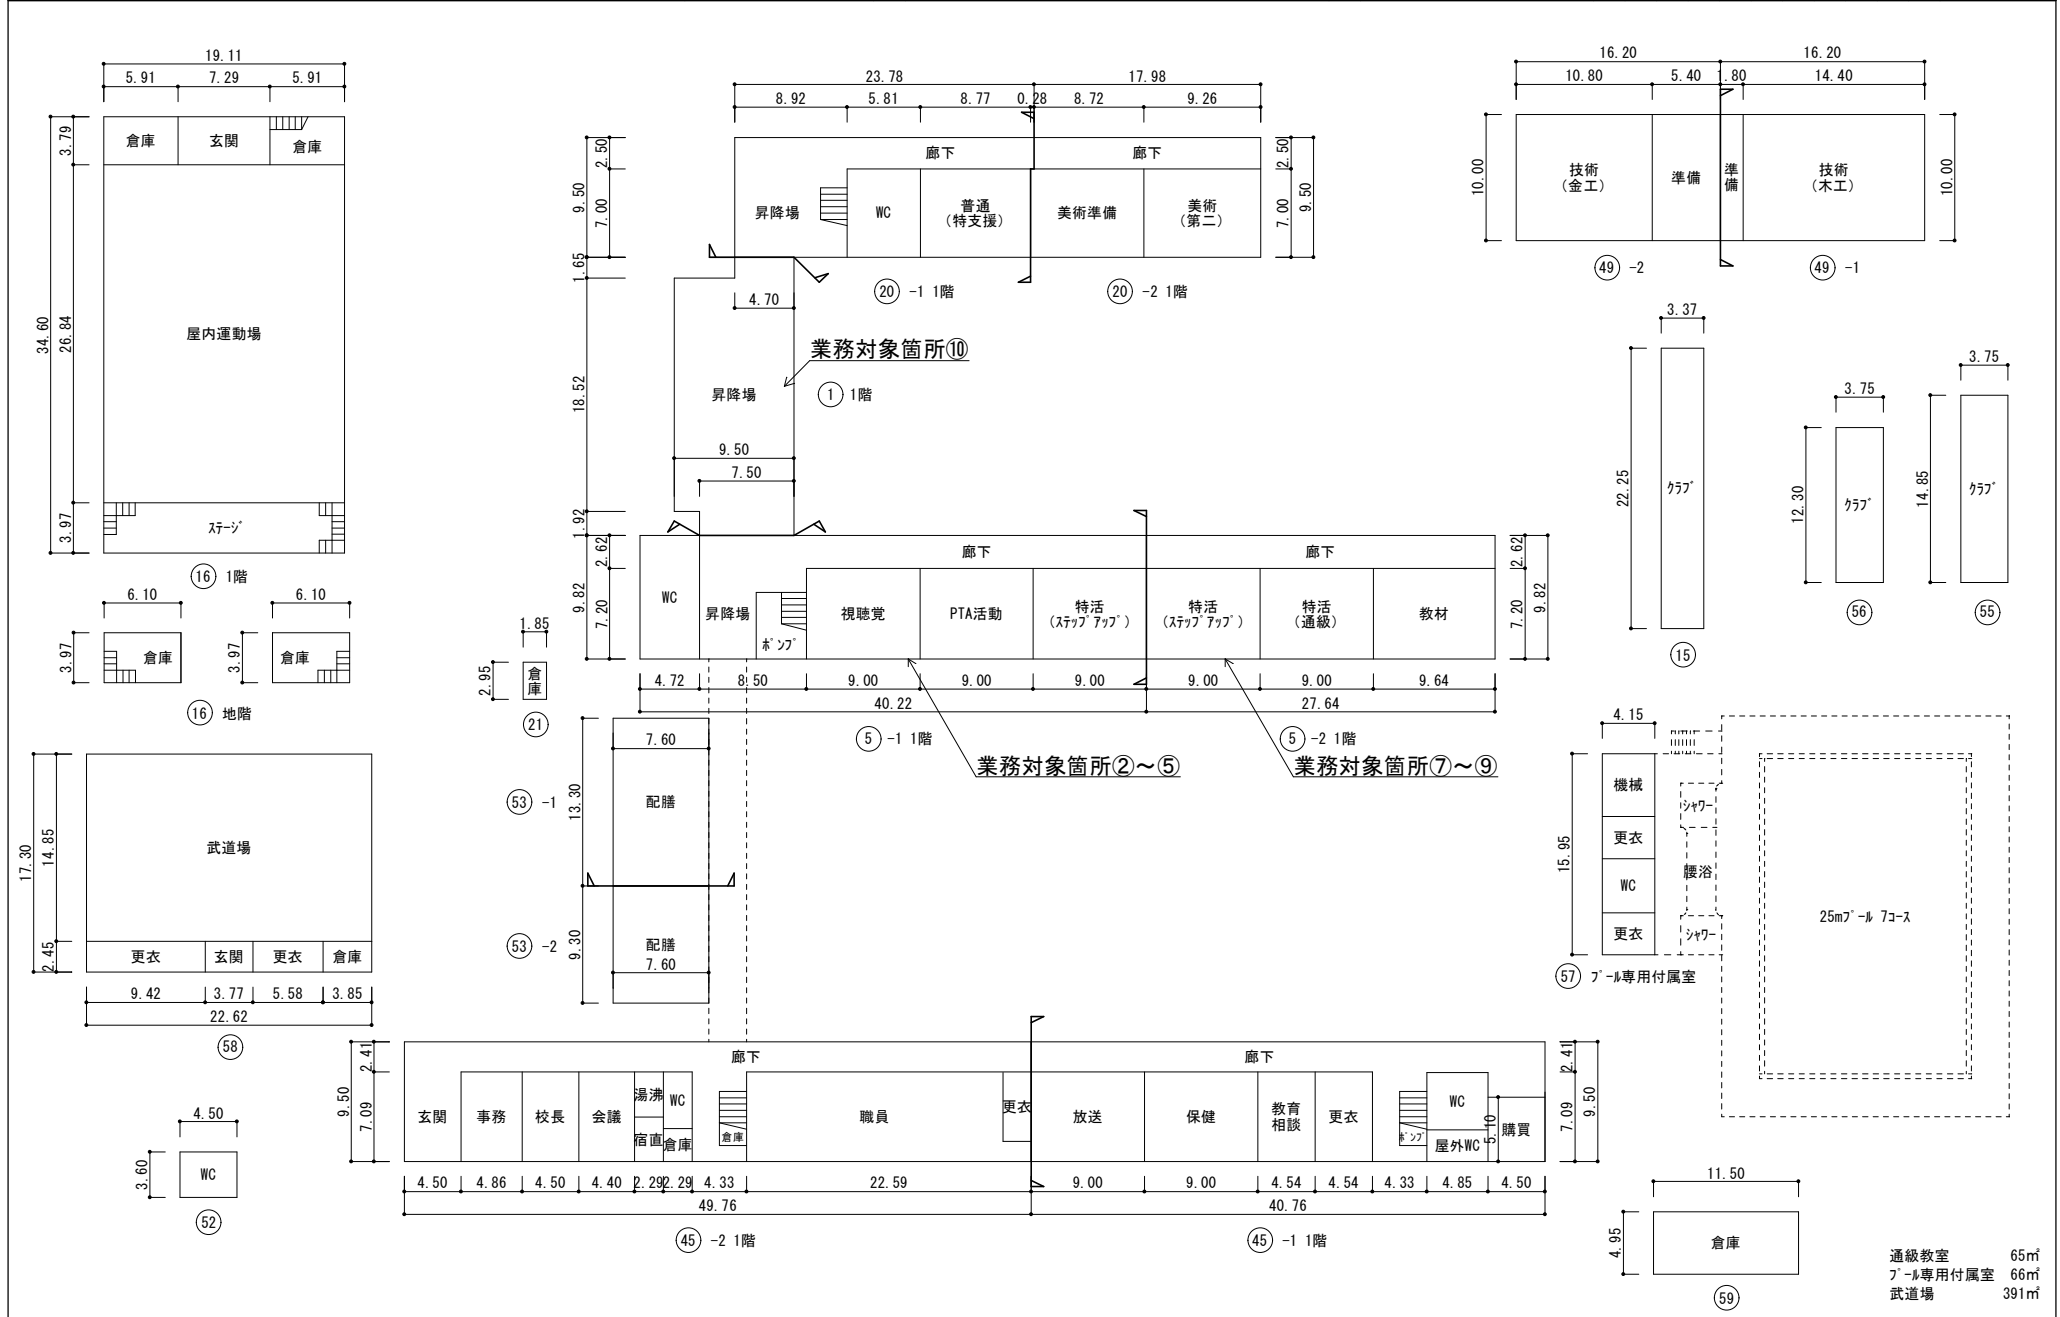

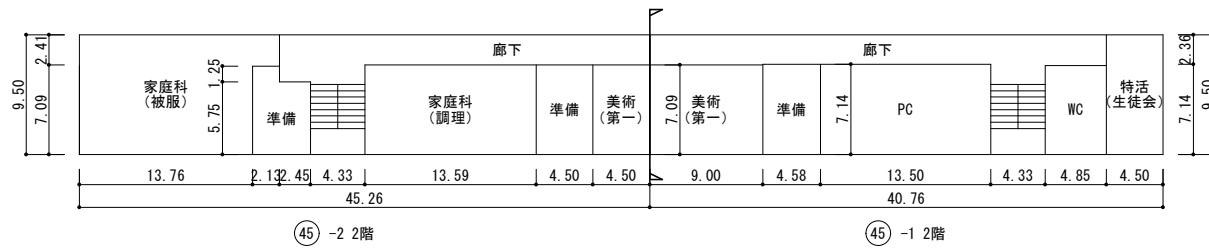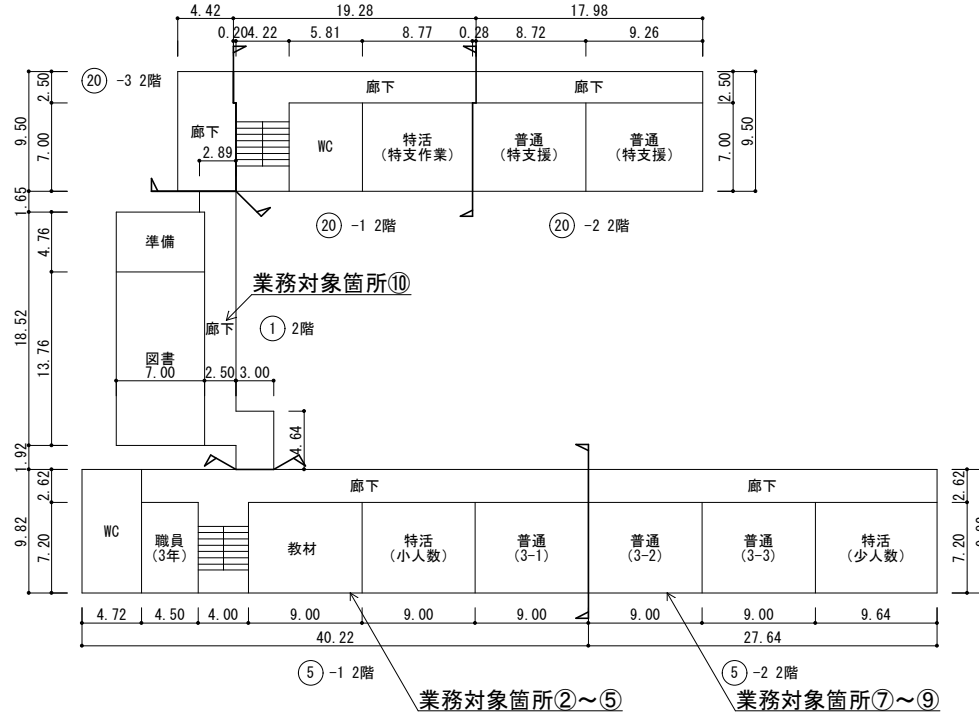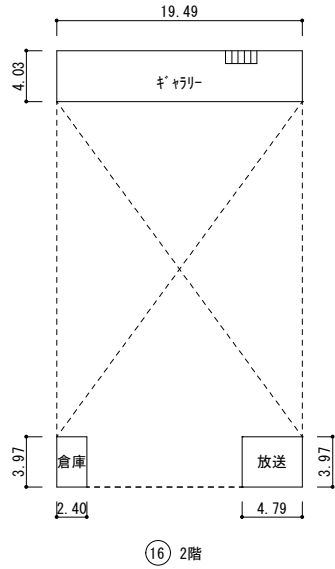

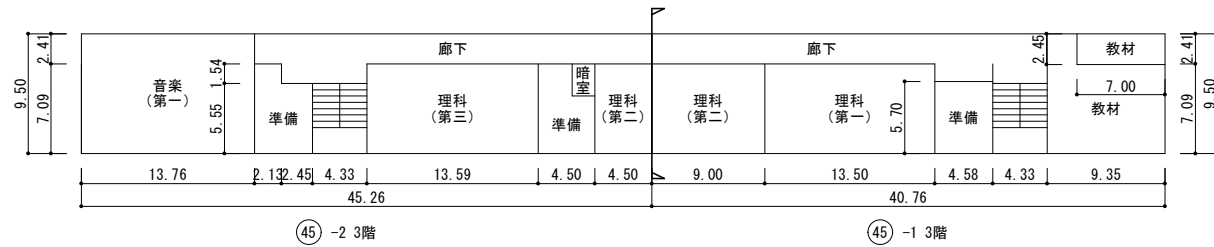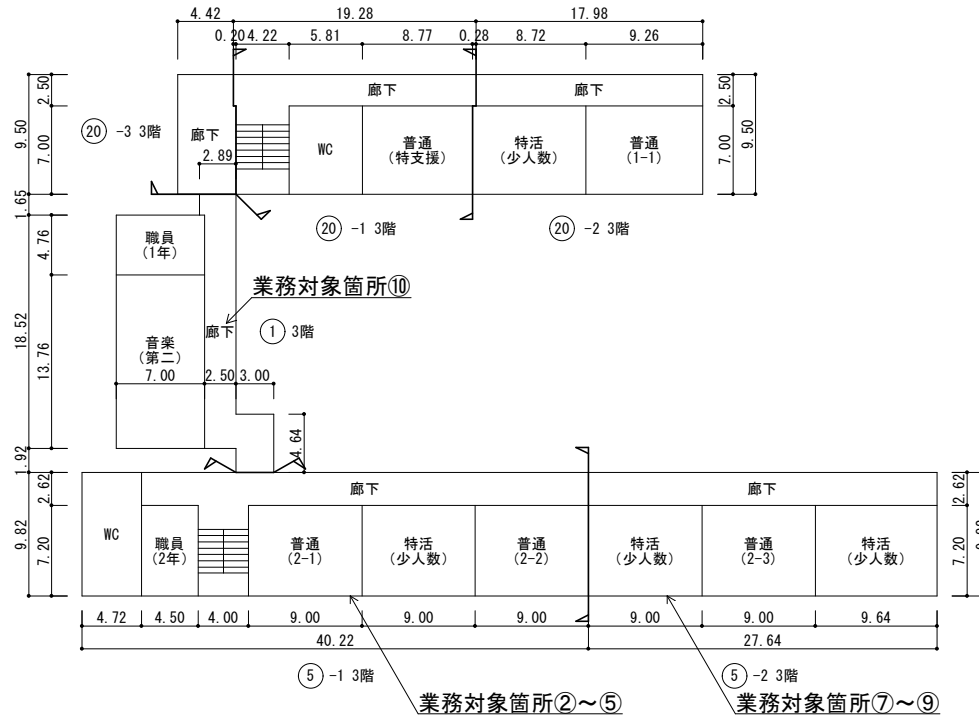

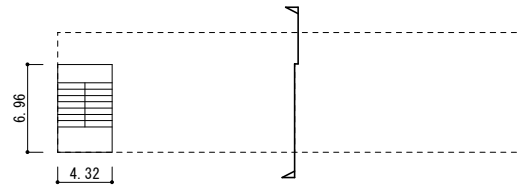


⑳ -1 屋階




⑳ -1 4階


⑳ -2 4階

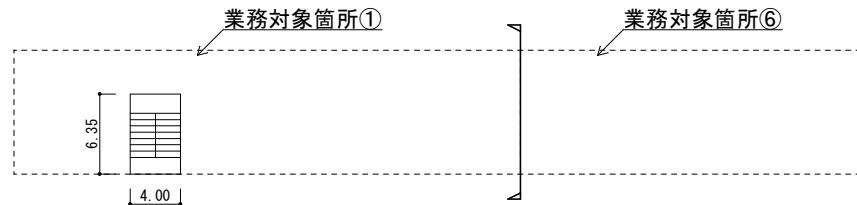

⑤ -1 屋階

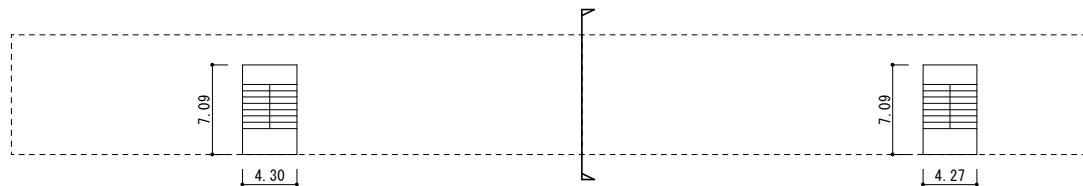


④⑤ -2 屋階

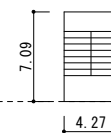

④⑤ -1 屋階



(都道府県)	(市町村)	(学校)	整理番号
35	2010038		

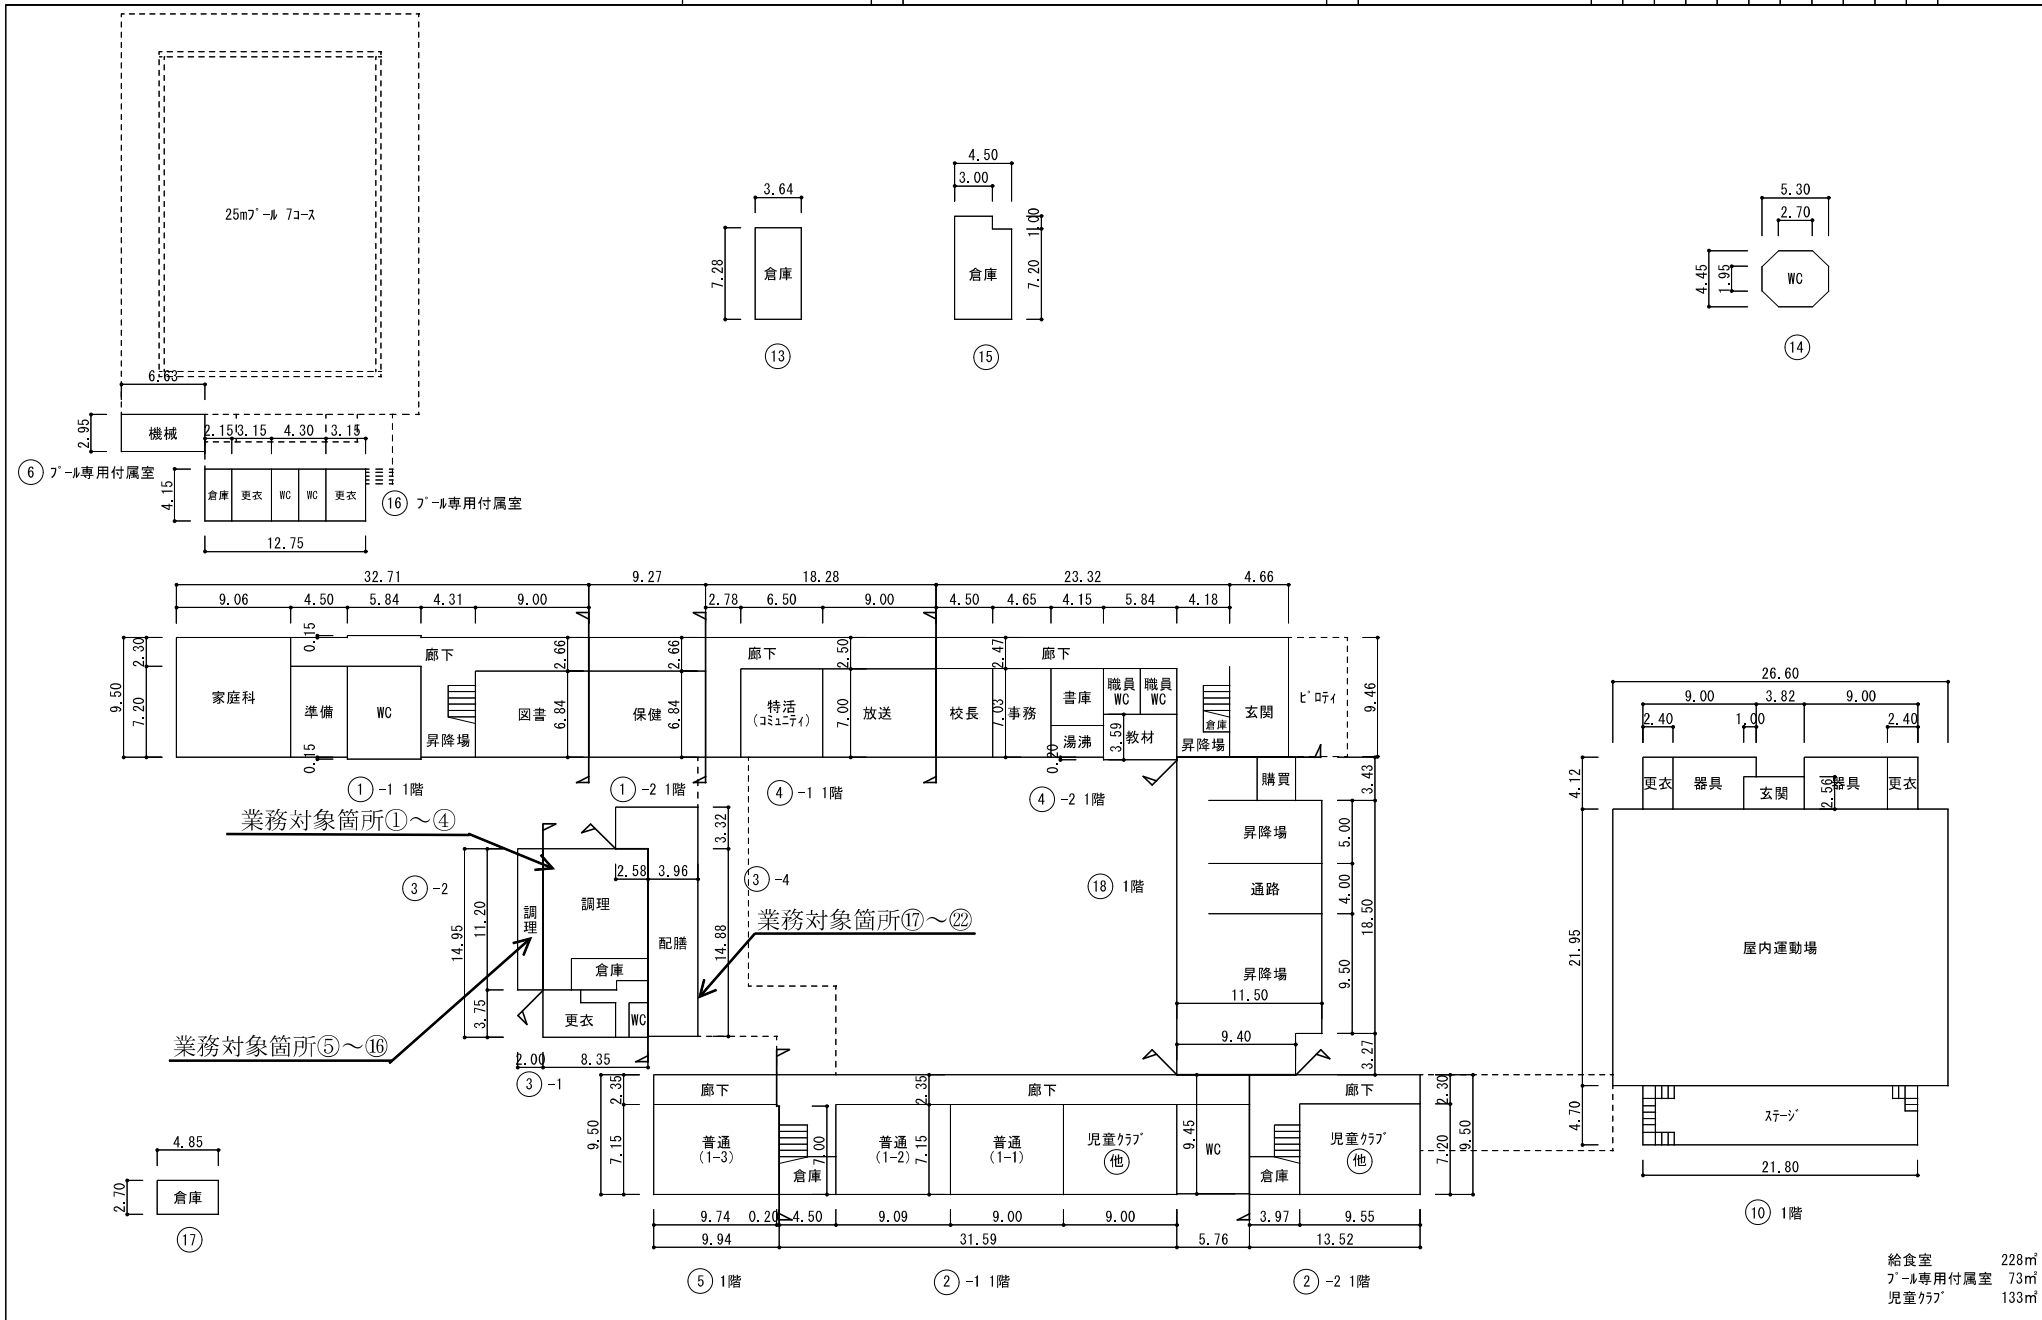

給食室 228㎡
 7階専用付属室 73㎡
 児童クラブ 133㎡