



位置図




平面図

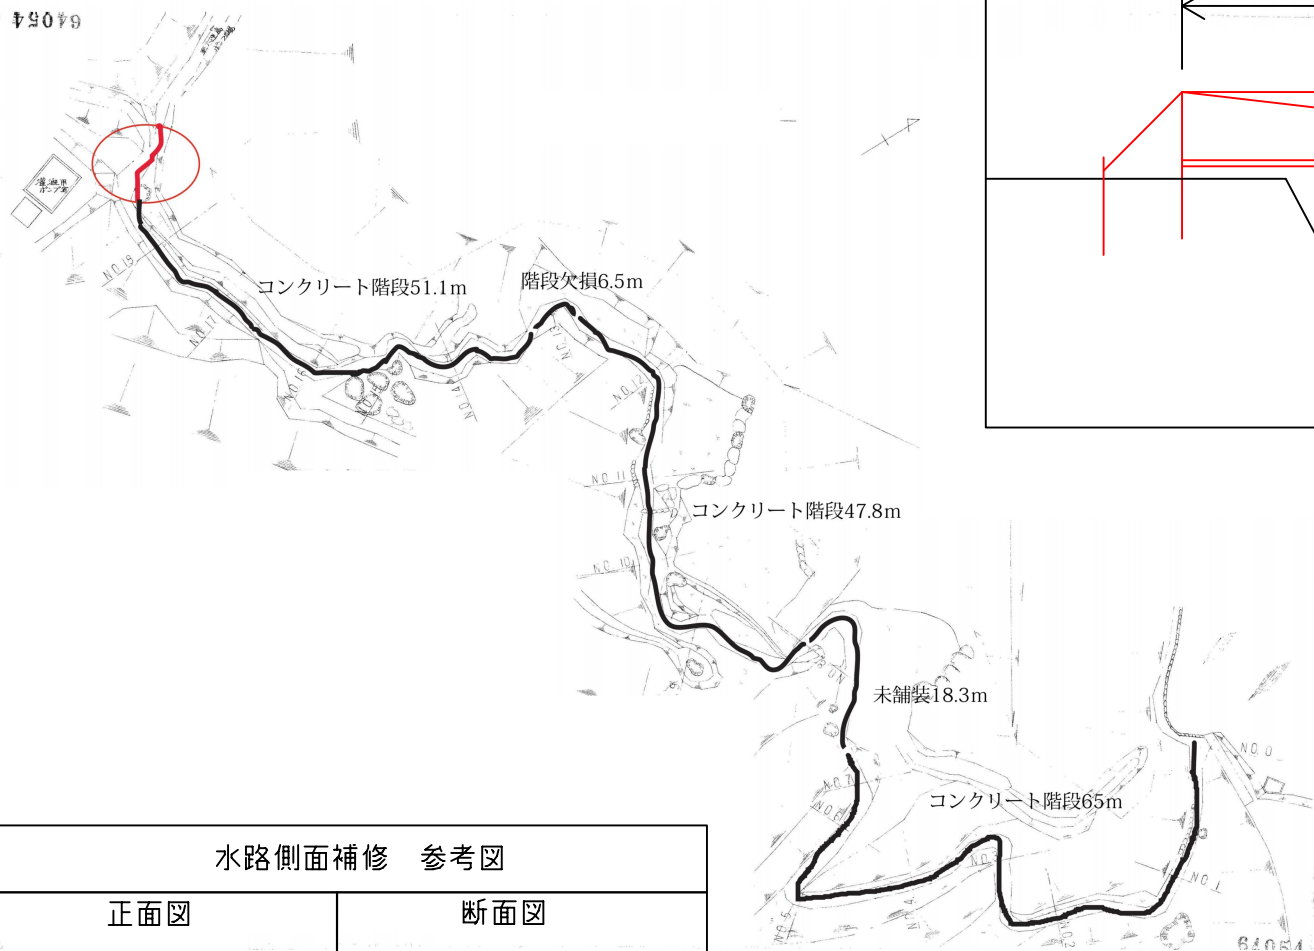

歩廊設置 参考図

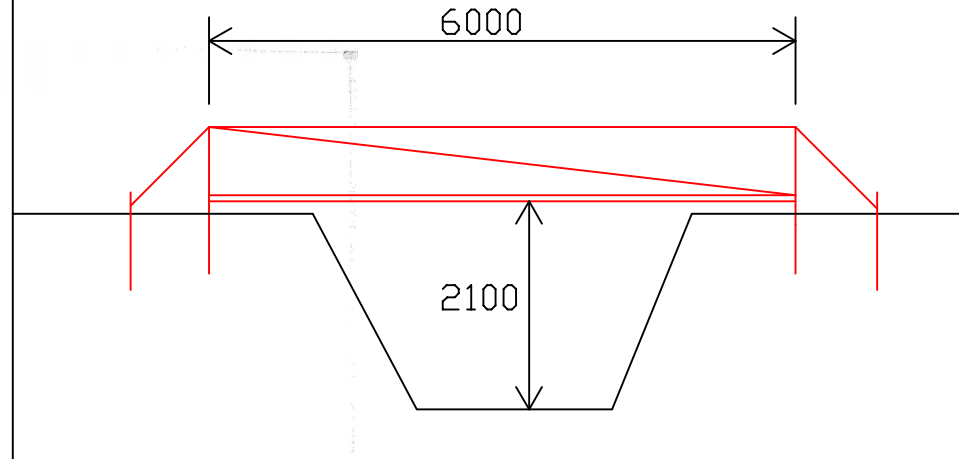

水路側面補修 参考図

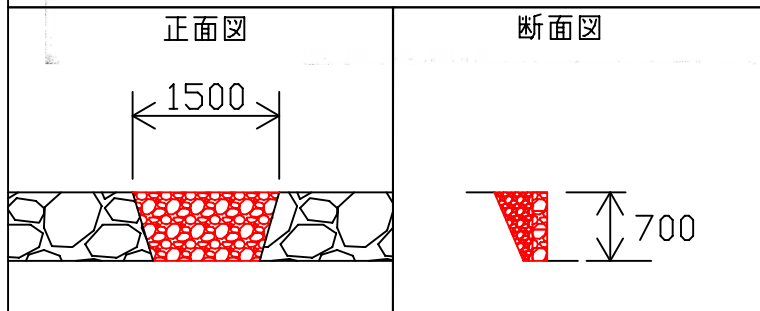

注記
朱書きは今回を示す。

修繕名	六連島点検用通路修繕		
図面名	平面図、参考図		
作成年度	R8.6	修繕番号	———
縮尺	フリー	図面番号	———
下関市上下水道局			