



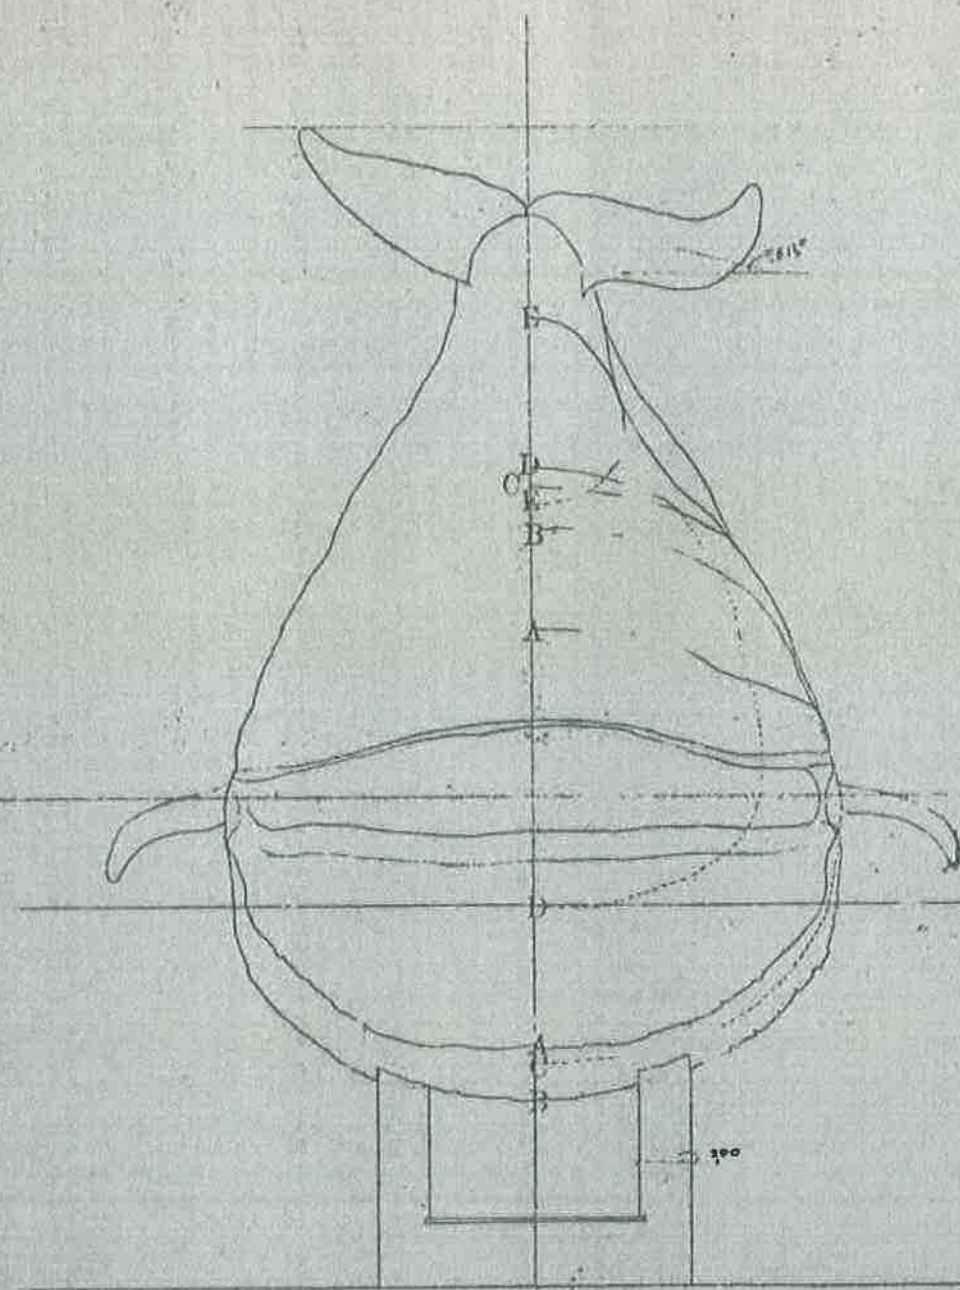

正面 縮尺 1/100

縮尺 1/100

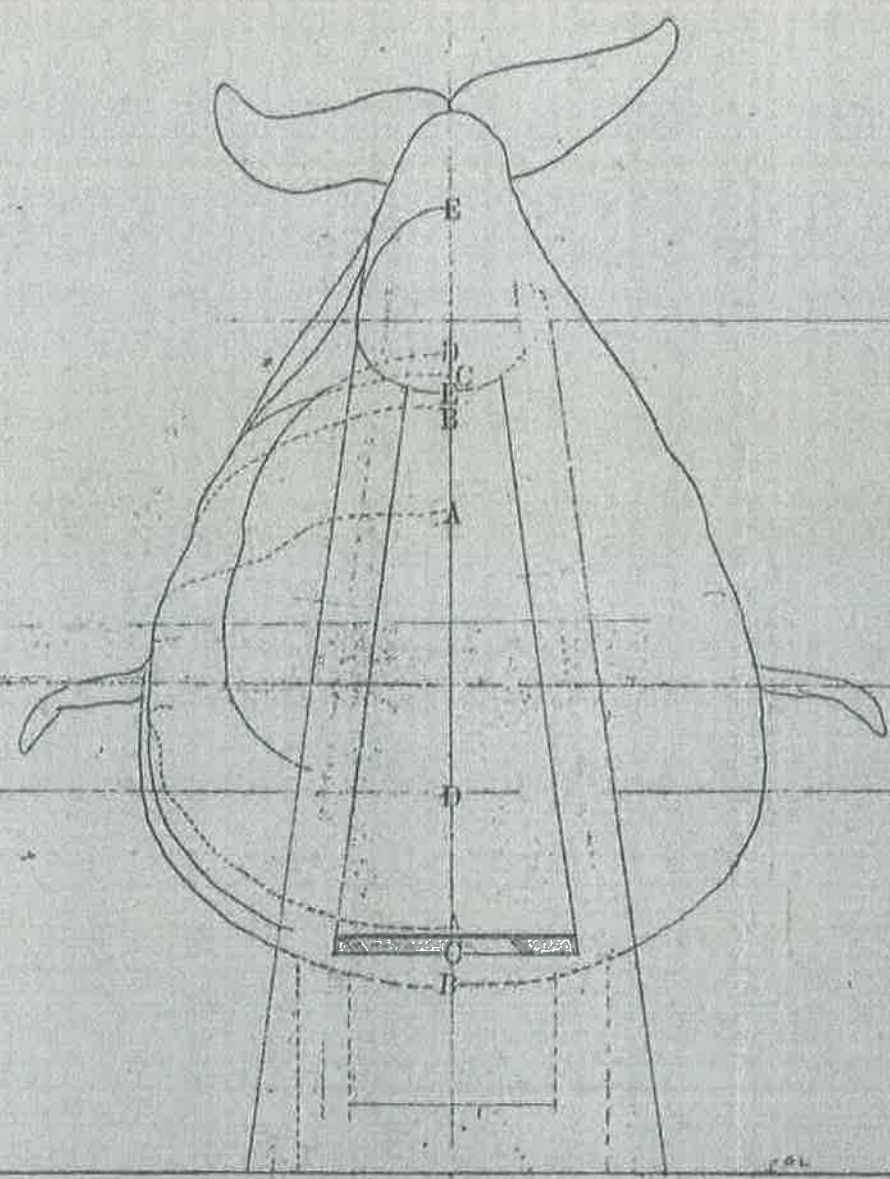

正面 縮尺 1/100

図番	5	棟名	新築工事設計図
縮尺	1/100	縮尺	1/100
設計者	大林組	設計者	大林組
監理者	廣島支店	監理者	廣島支店

G H I J K

7-7° 部 断 面 图

縮尺 1/500 = 1cm


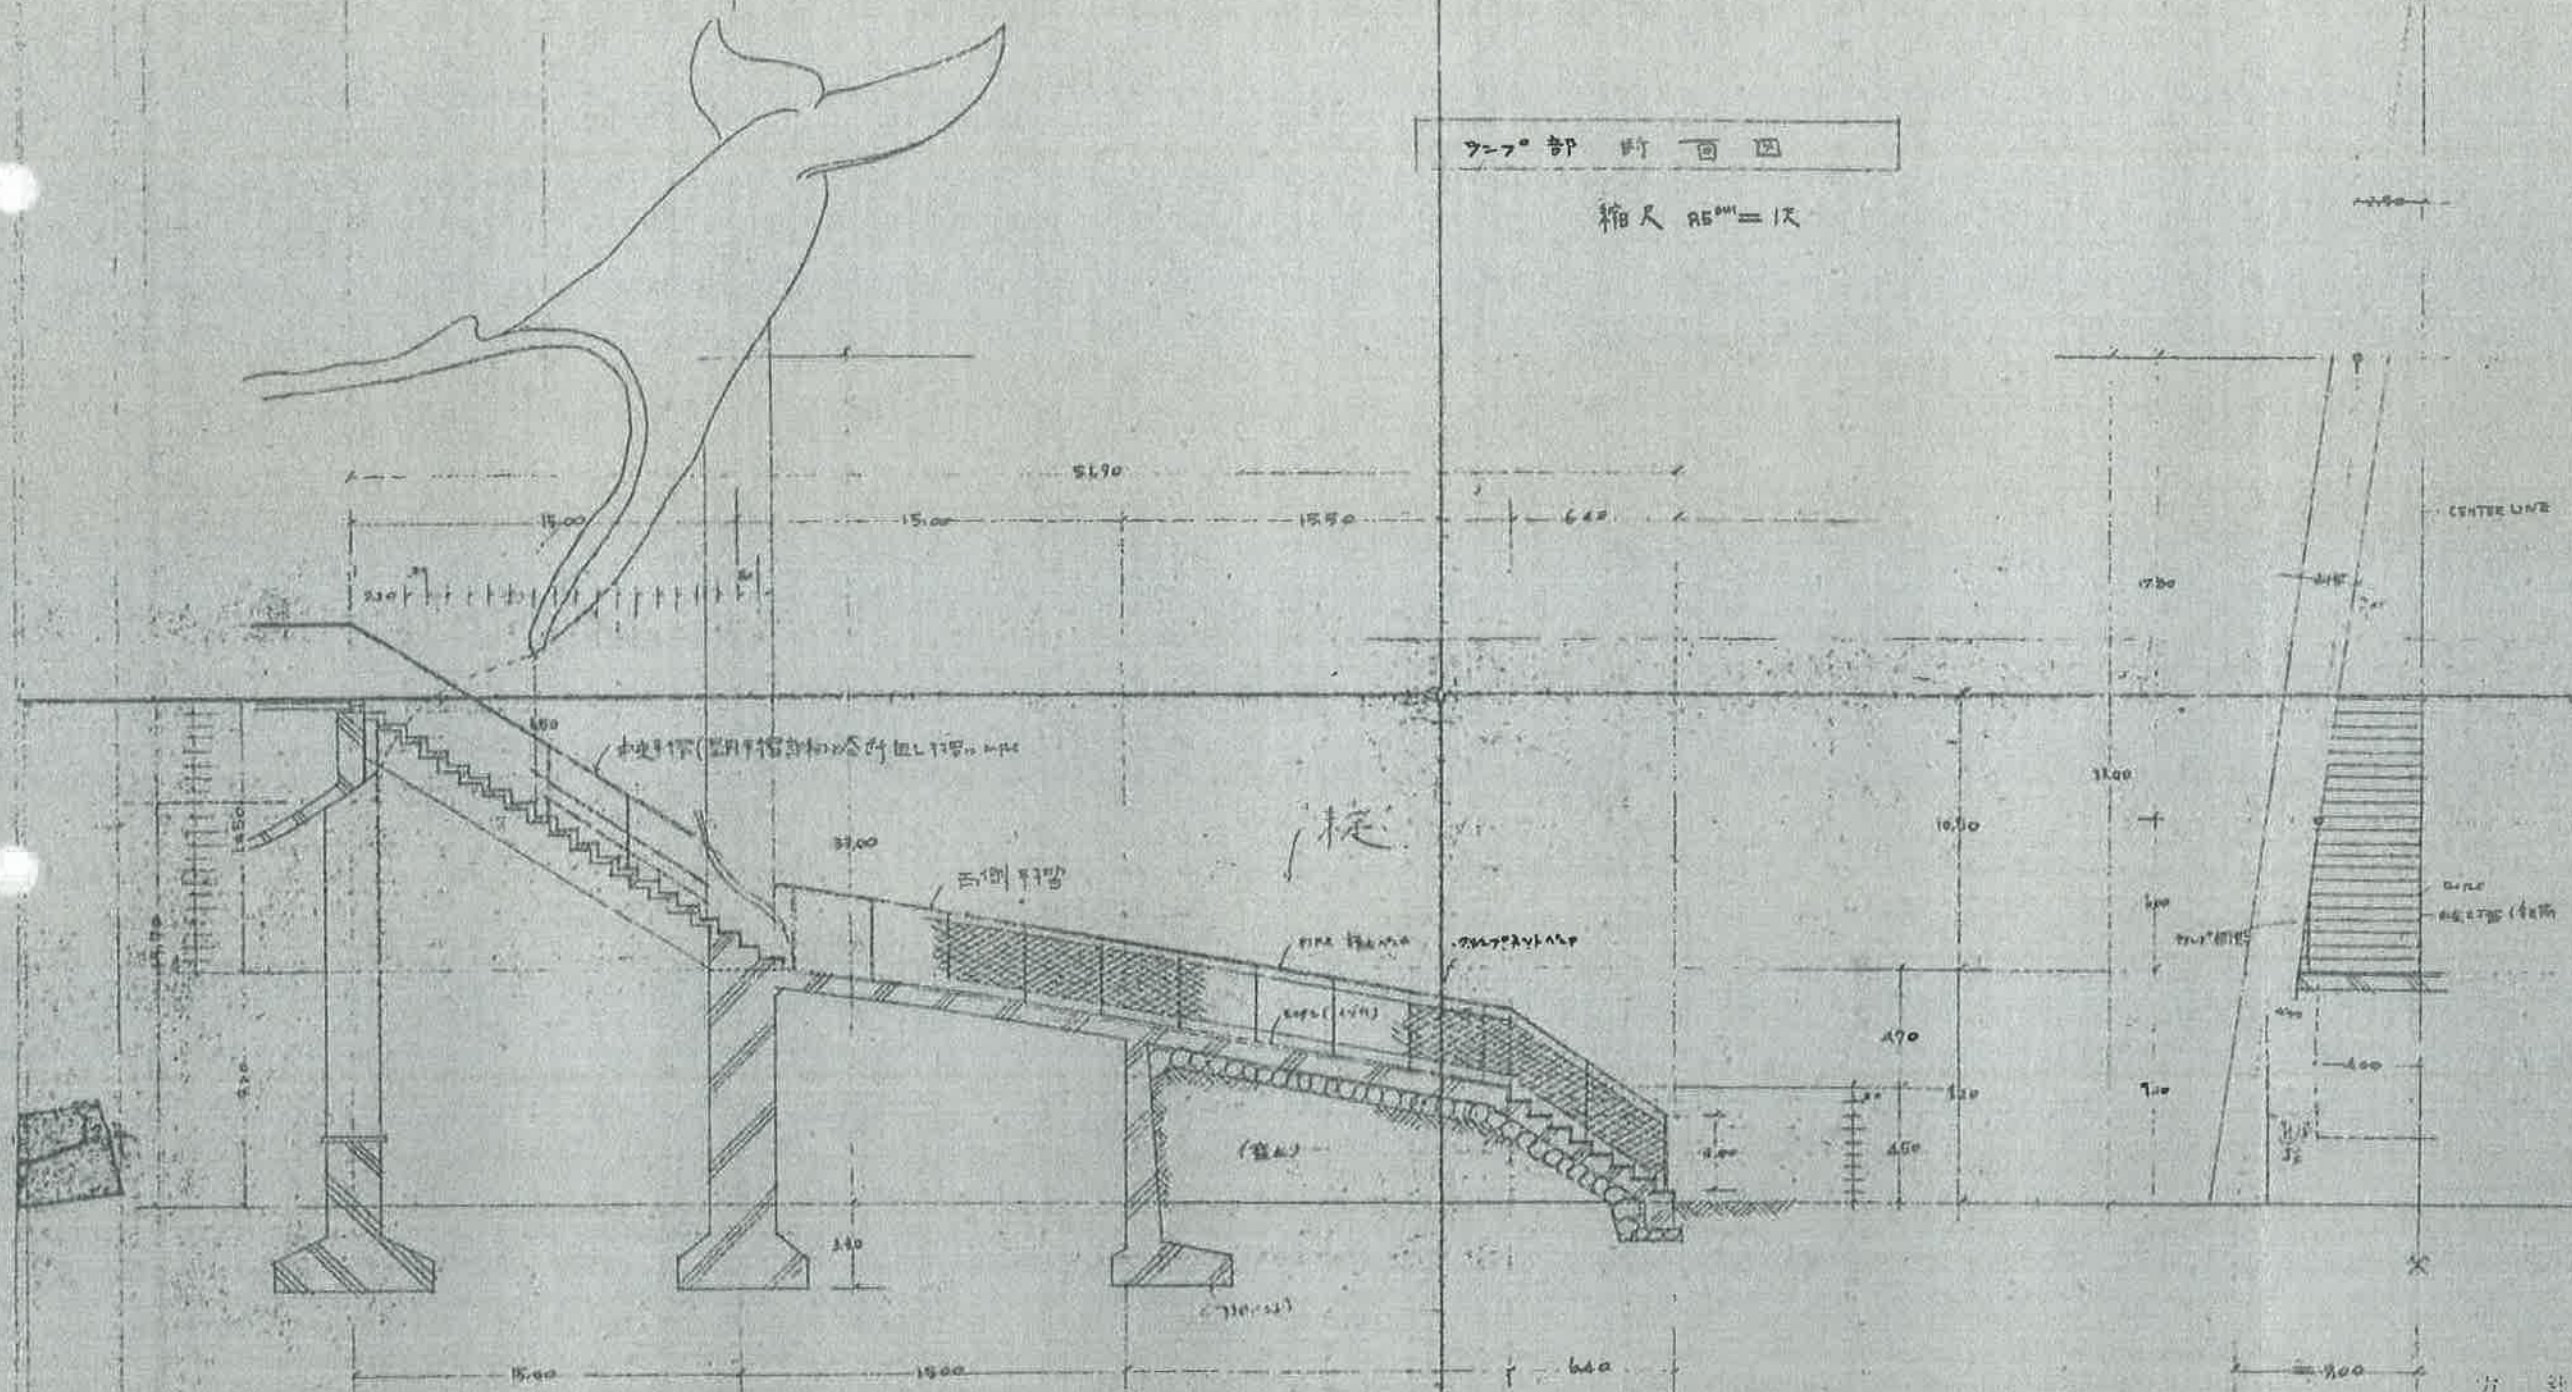


圖 7-7° 部 断 面 图
縮尺 1/500 = 1cm
1950.10

A B C D E F G H I J K

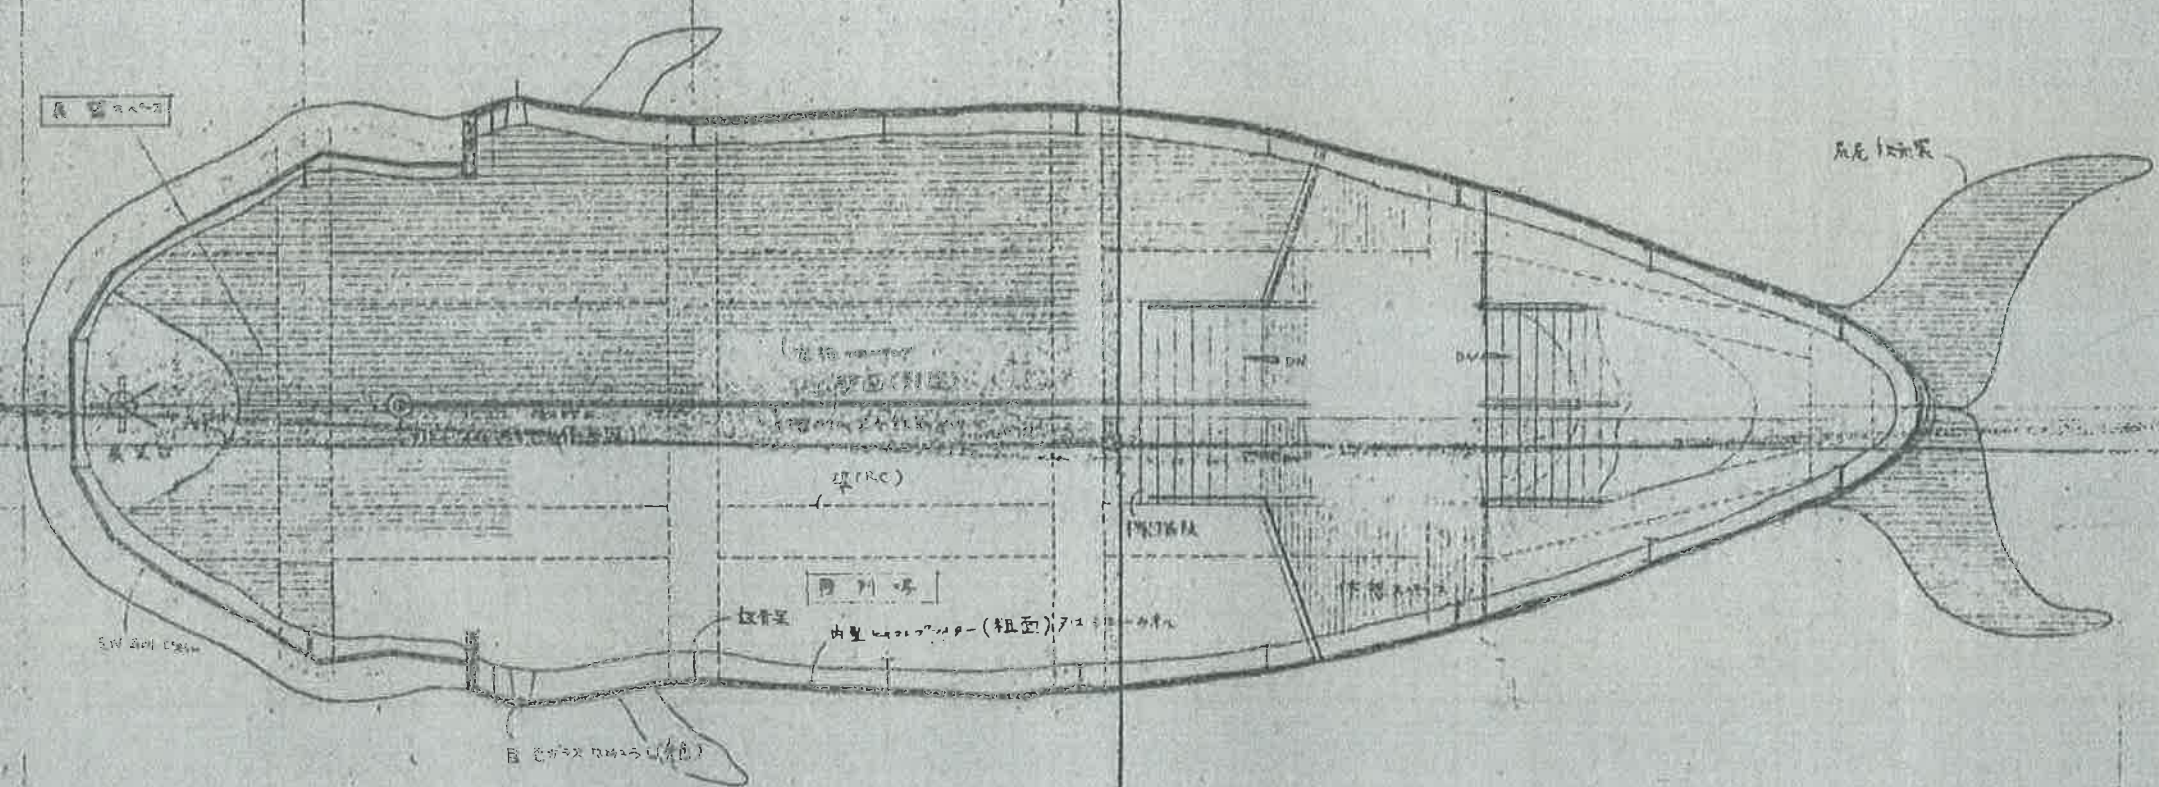

基本面積 $30.0 \times 10.00 = 300 \text{ 坪}$
 使用面積 22.5 坪
 坪数 約 30 坪 (物理倉庫)

平面図 縮尺 1/2500 = 1:200

図名	図面	縮尺	設計者
2. 平面図	縮尺 1/2500 = 1:200	設計者 小林組	設計者 小林組
1. 平面図	縮尺 1/2500 = 1:200	設計者 小林組	設計者 小林組

A B C D F F G H I J K

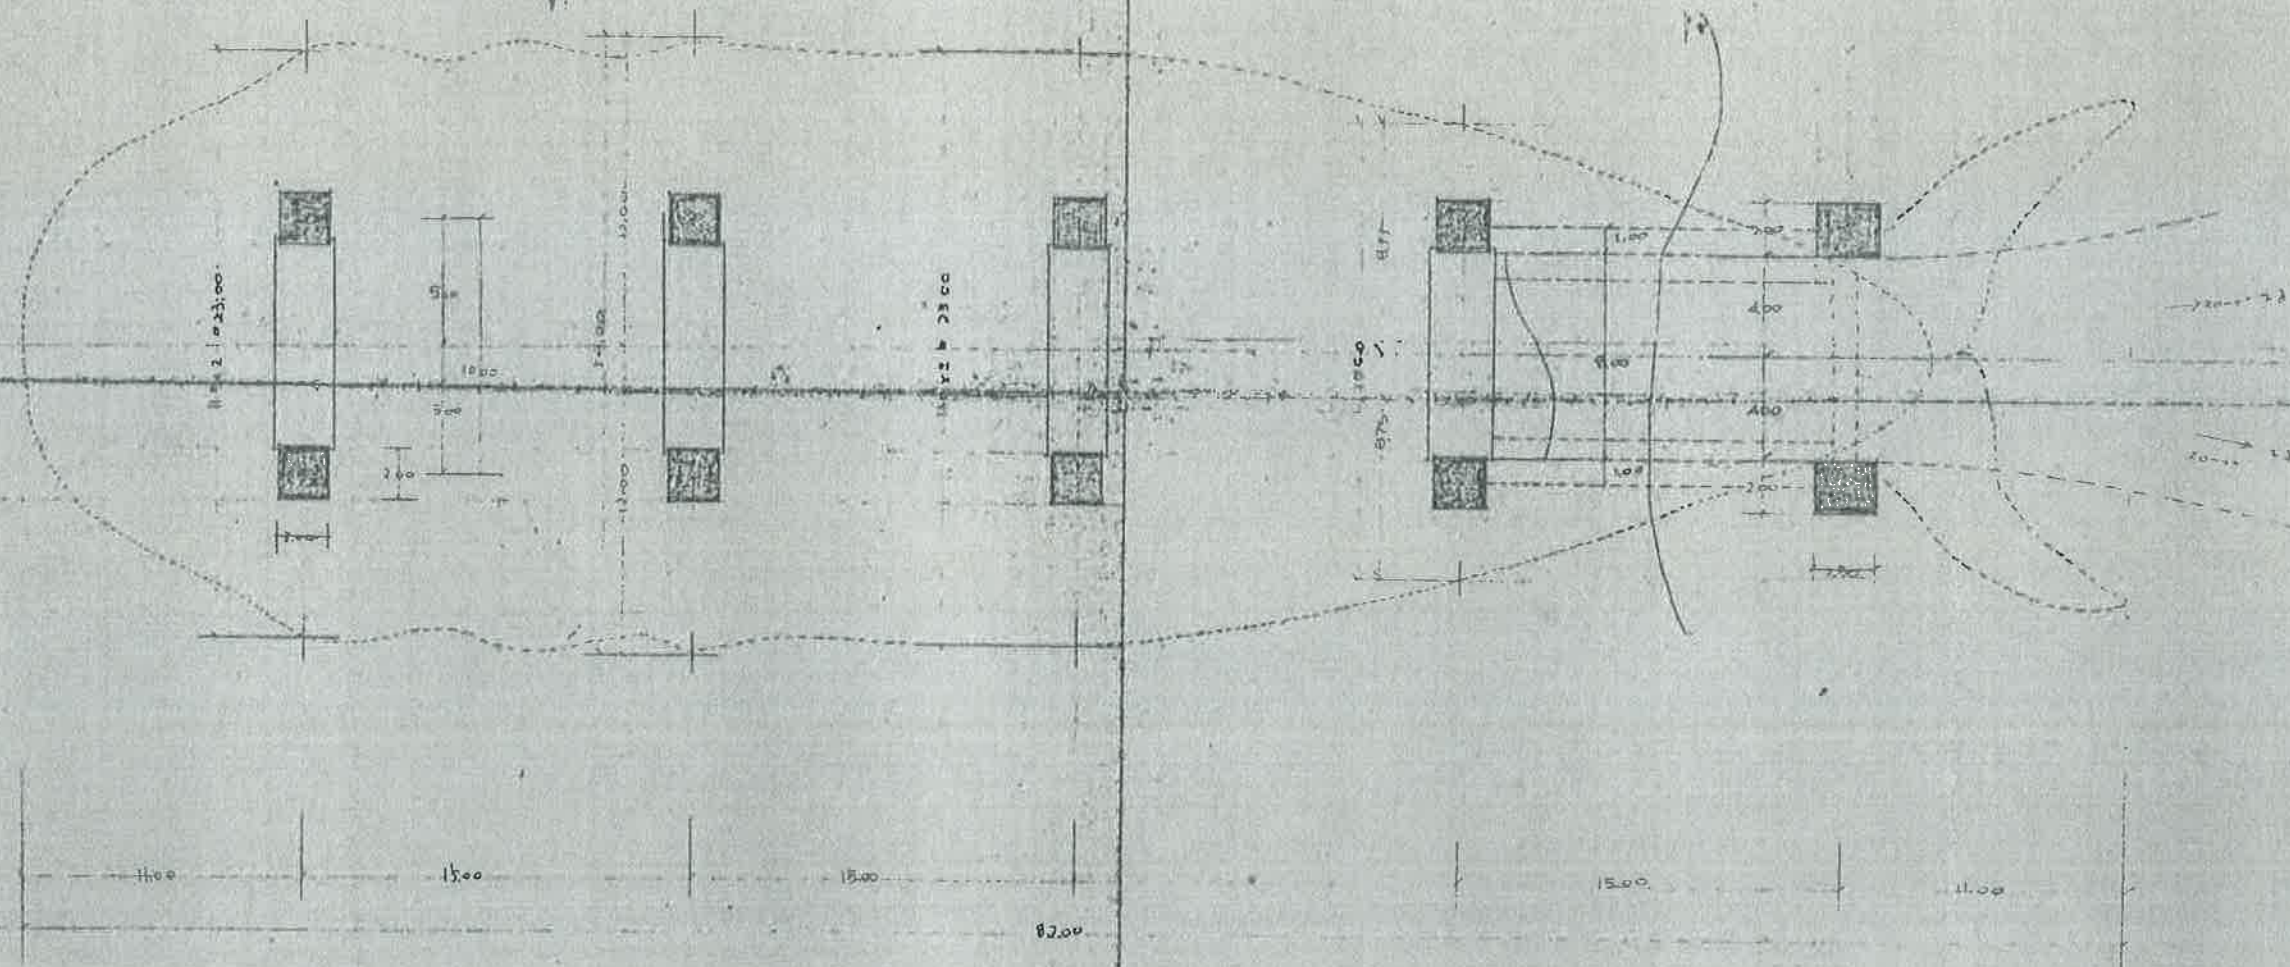


图 4 附 2 05 12

图号	下网螺钉
3	图 4 附 2 05 12
比例	1:1
日期	1991.12
设计	
校核	
审核	
批准	