

令和8年度		
豊北滝部浄化センター耐震診断業務		
下関市豊北町大字滝部 地内		
平面図	縮尺	FREE (原図：A1)
図面 1 葉中第 1 号	下関市上下水道局	

令和8年度		
豊北滝部浄化センター耐震診断業務		
下関市豊北町大字滝部 地内		
平面図	縮尺	FREE (原図：A1)
図面 1 葉中第 1 号	下関市上下水道局	

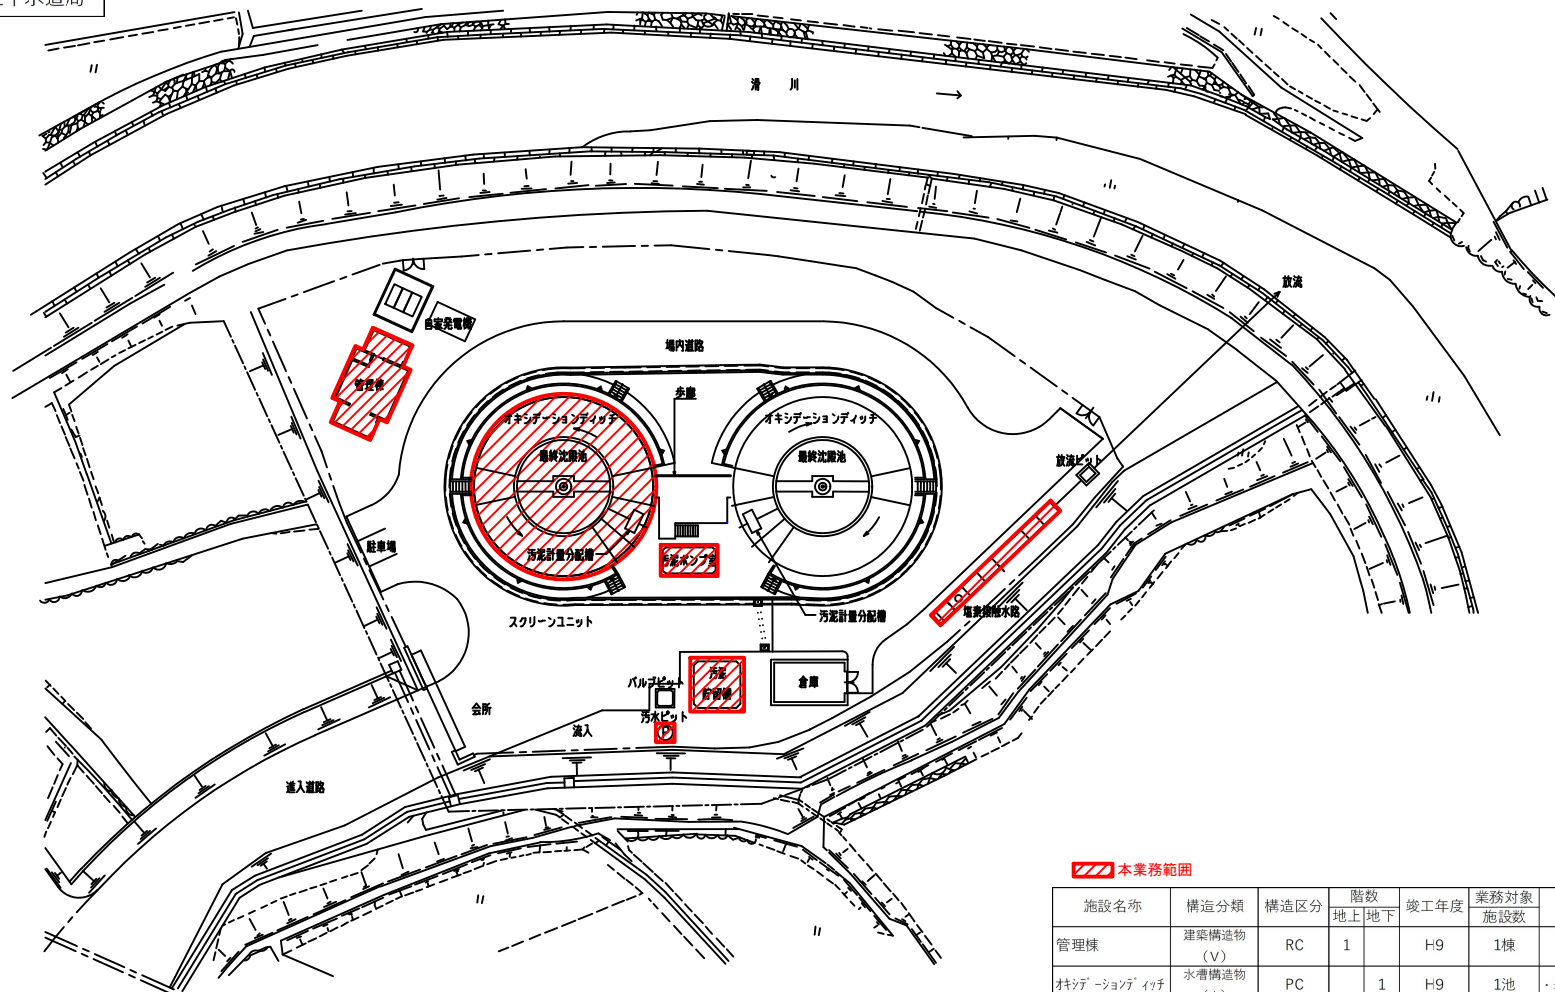

 本業務範囲

施設名称	構造分類	構造区分	階数		竣工年度	業務対象 施設数	その他
			地上	地下			
管理棟	建築構造物 (V)	RC	1		H9	1棟	
オキシゲーション・イッチ	水害構造物 (I)	PC		1	H9	1池	・最終沈降池含む
汚泥ポンプ室	水害構造物 (I)	RC		1	H9	1棟	
汚水ビット	水害構造物 (I)	4号組立 マンホール		1	H9	1槽	
汚泥貯留槽	水害構造物 (I)	RC		1	H9	1槽	
塩素接触水路	水害構造物 (I)	PC		1	H9	1池	

※RCは鉄筋コンクリート造