




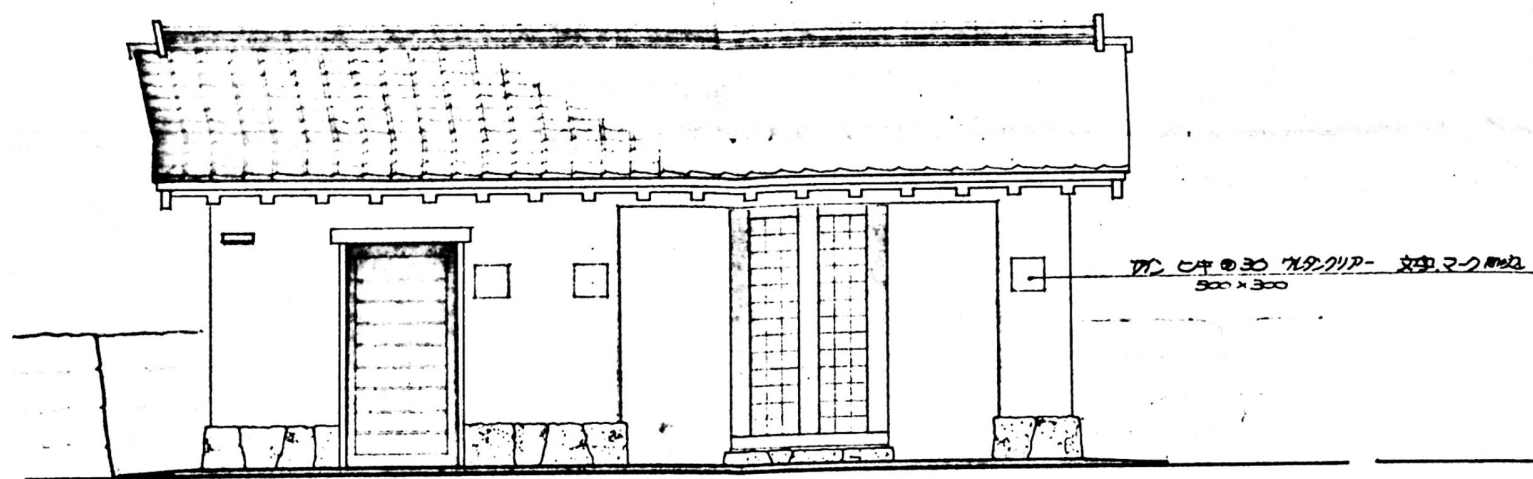


正面表図 1:50

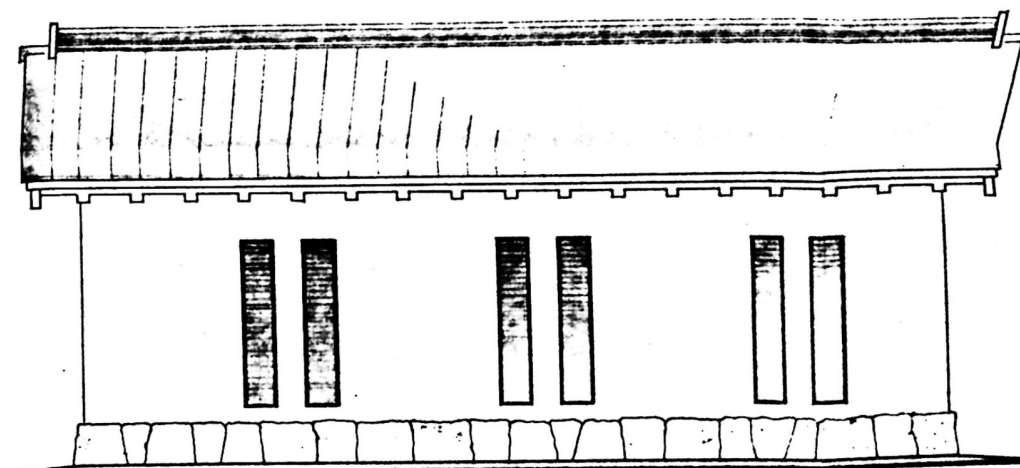

背面表図

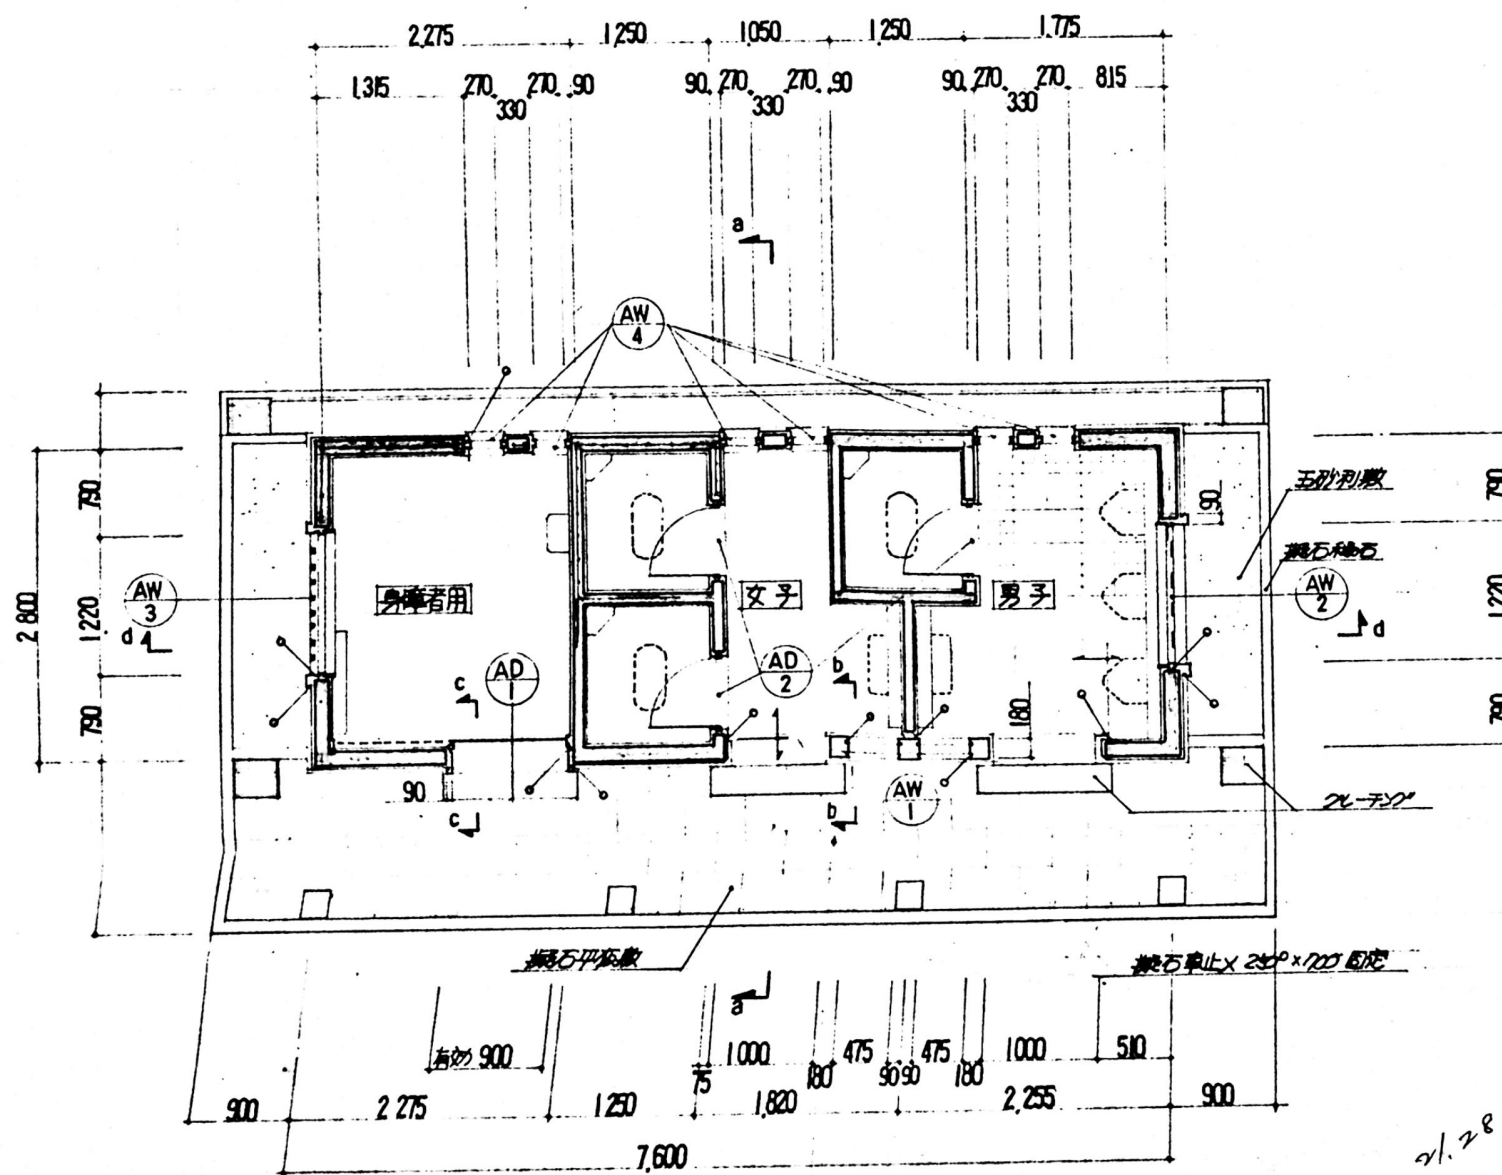

平面図 1:50

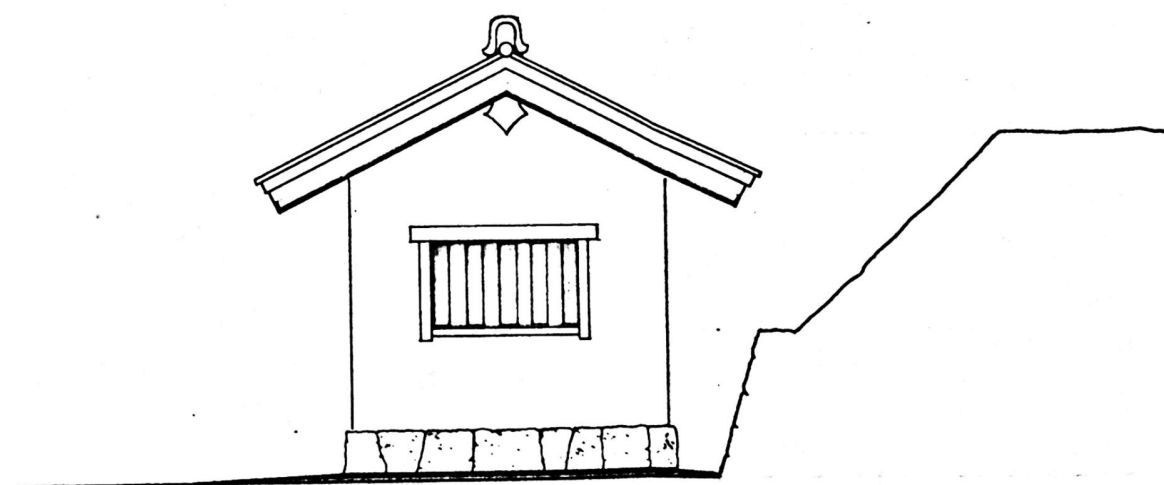





側面表図

凡例
 0.150 D13 @ 200 97537 共
 0.400 D10 @ 200 97537 共

..... D10 x D13

..... 市街化調整区域

2	功山寺公衆便所改築主体								工事設計図
3	平面図・表図								縮尺
種別	図	主	幹	補	佐	主	監	保	長
設計	監	図	打	合					

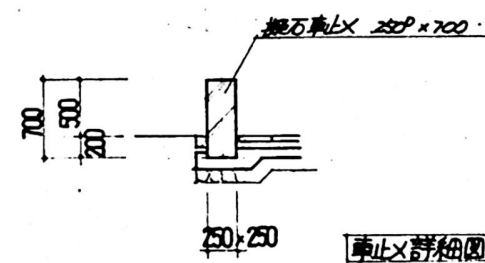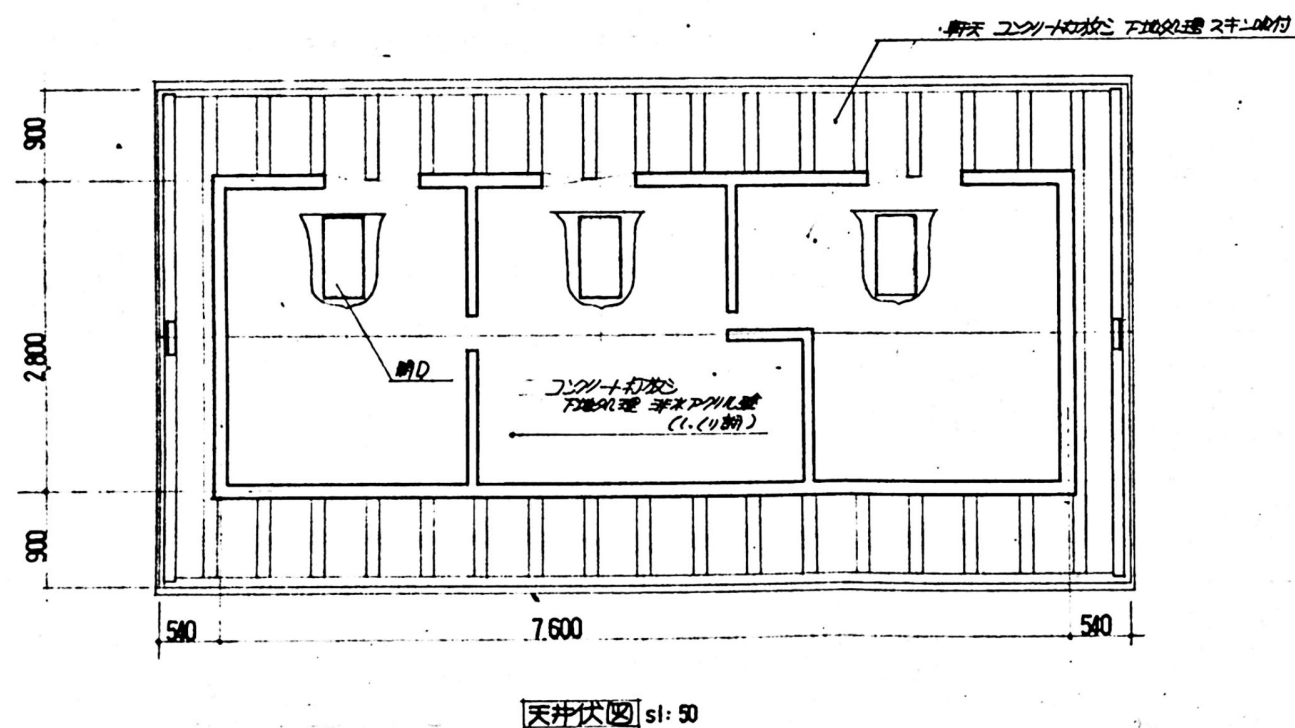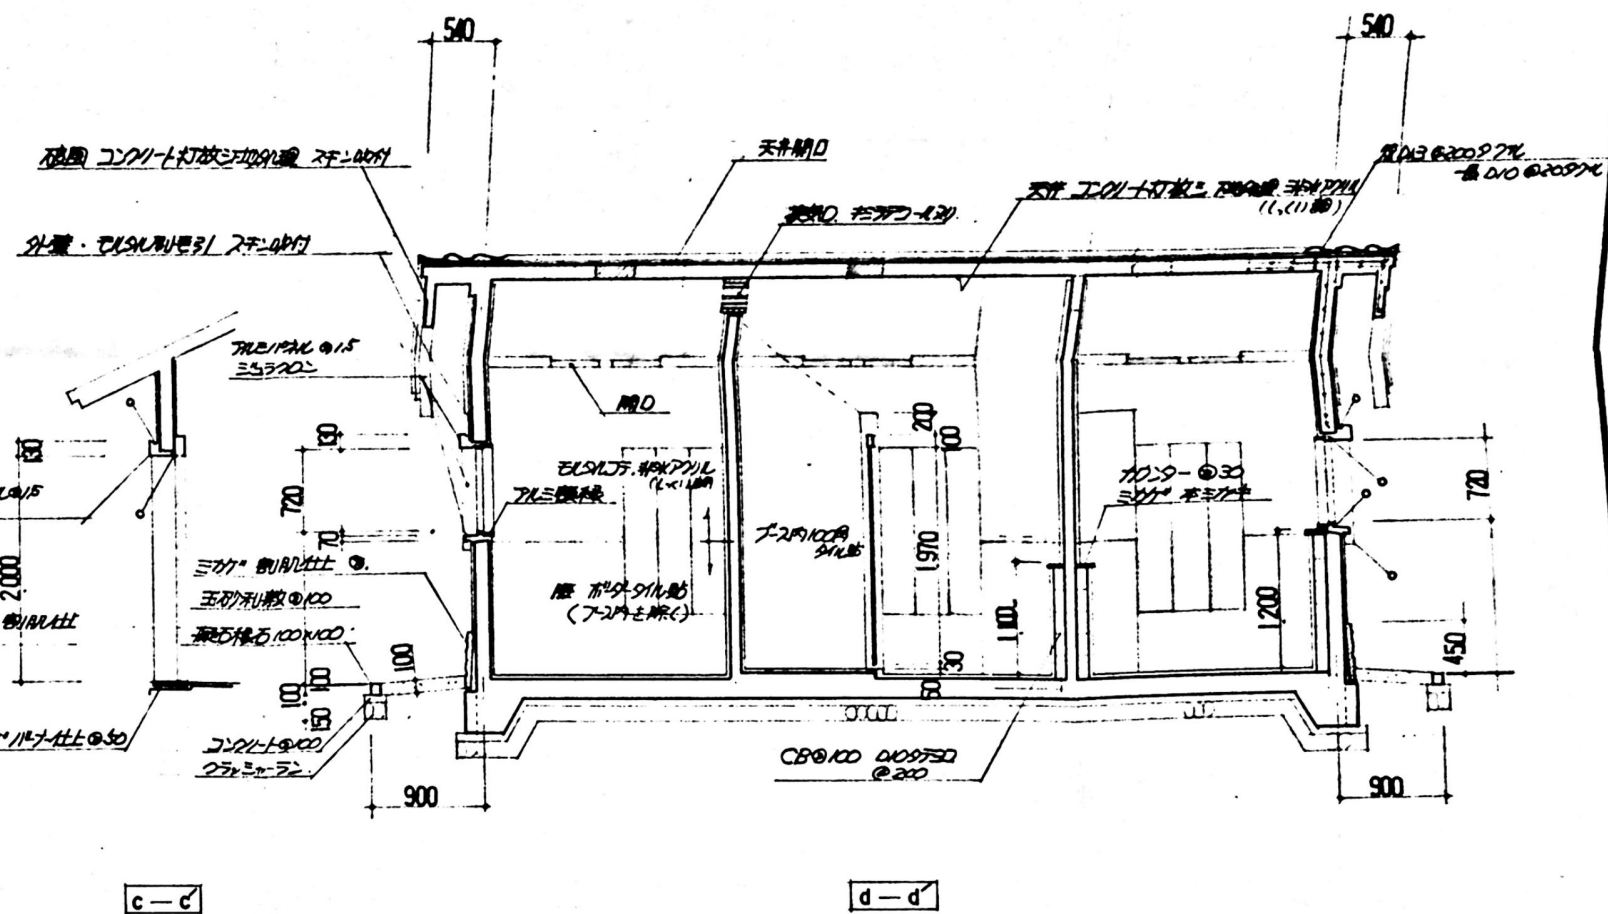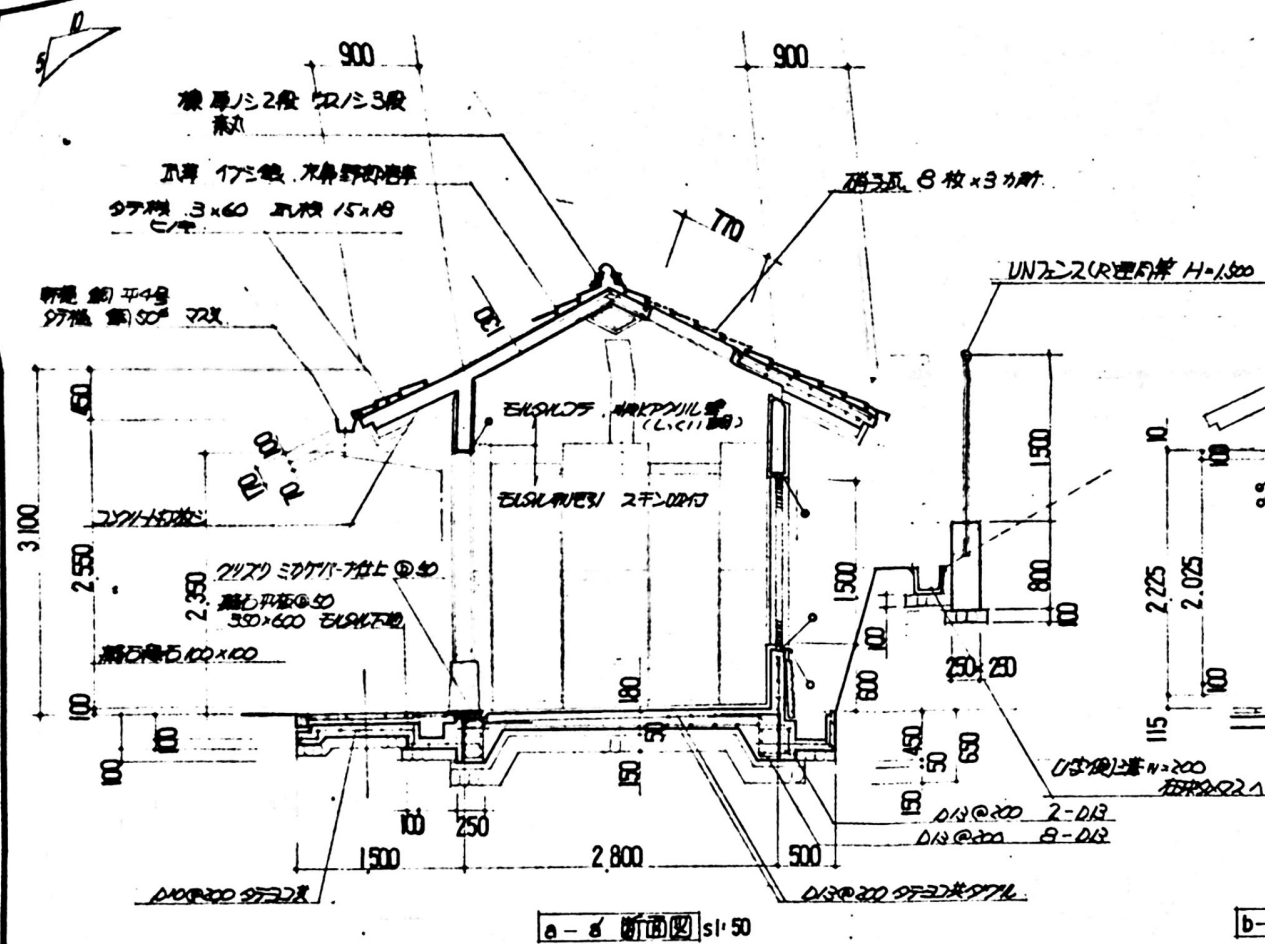

	AD アミ引ハガードア 100	AD アミ引開キドア 70	AW アミFIX 100
仕上	ジュラCON	←	←
硝子	アミサントイ、チヤール⑥6	←	ガラスブロック (チヤール⑥6) 1450x1450
金物	ハツレ金物一式 吊環	SUS7番, DC. 窓子付付戸当り	
	シリカ表示錠 スライドコーサー	表示付ラチ	
	AW アミ引サド 70	AW アミFIX 70	AW アミサリサド 70
仕上	ジュラCON	←	←
硝子		アクリル板⑤5	
金物		タテ格子	アルミ2重水切

