


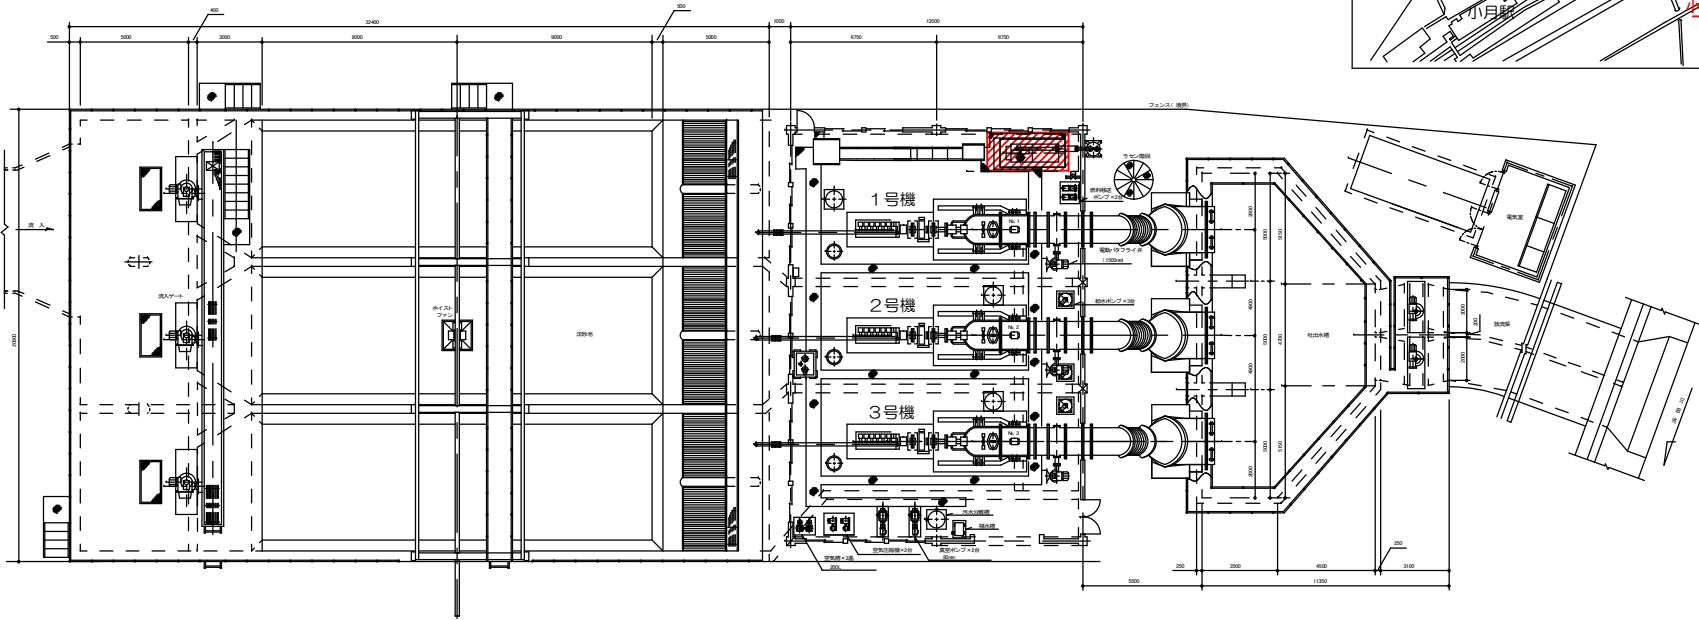

小月排水ポンプ場 平面図




設計図

修繕箇所

(全2枚のうち1枚目)

件名	小月排水ポンプ場自家発電設備バッテリー取替修繕				
図名	小月排水ポンプ場 平面図 位置図				
課長	課長補佐	係長	係	縮尺	S=フリー
				作図年月日	R8.9
下関市上下水道局			図番		

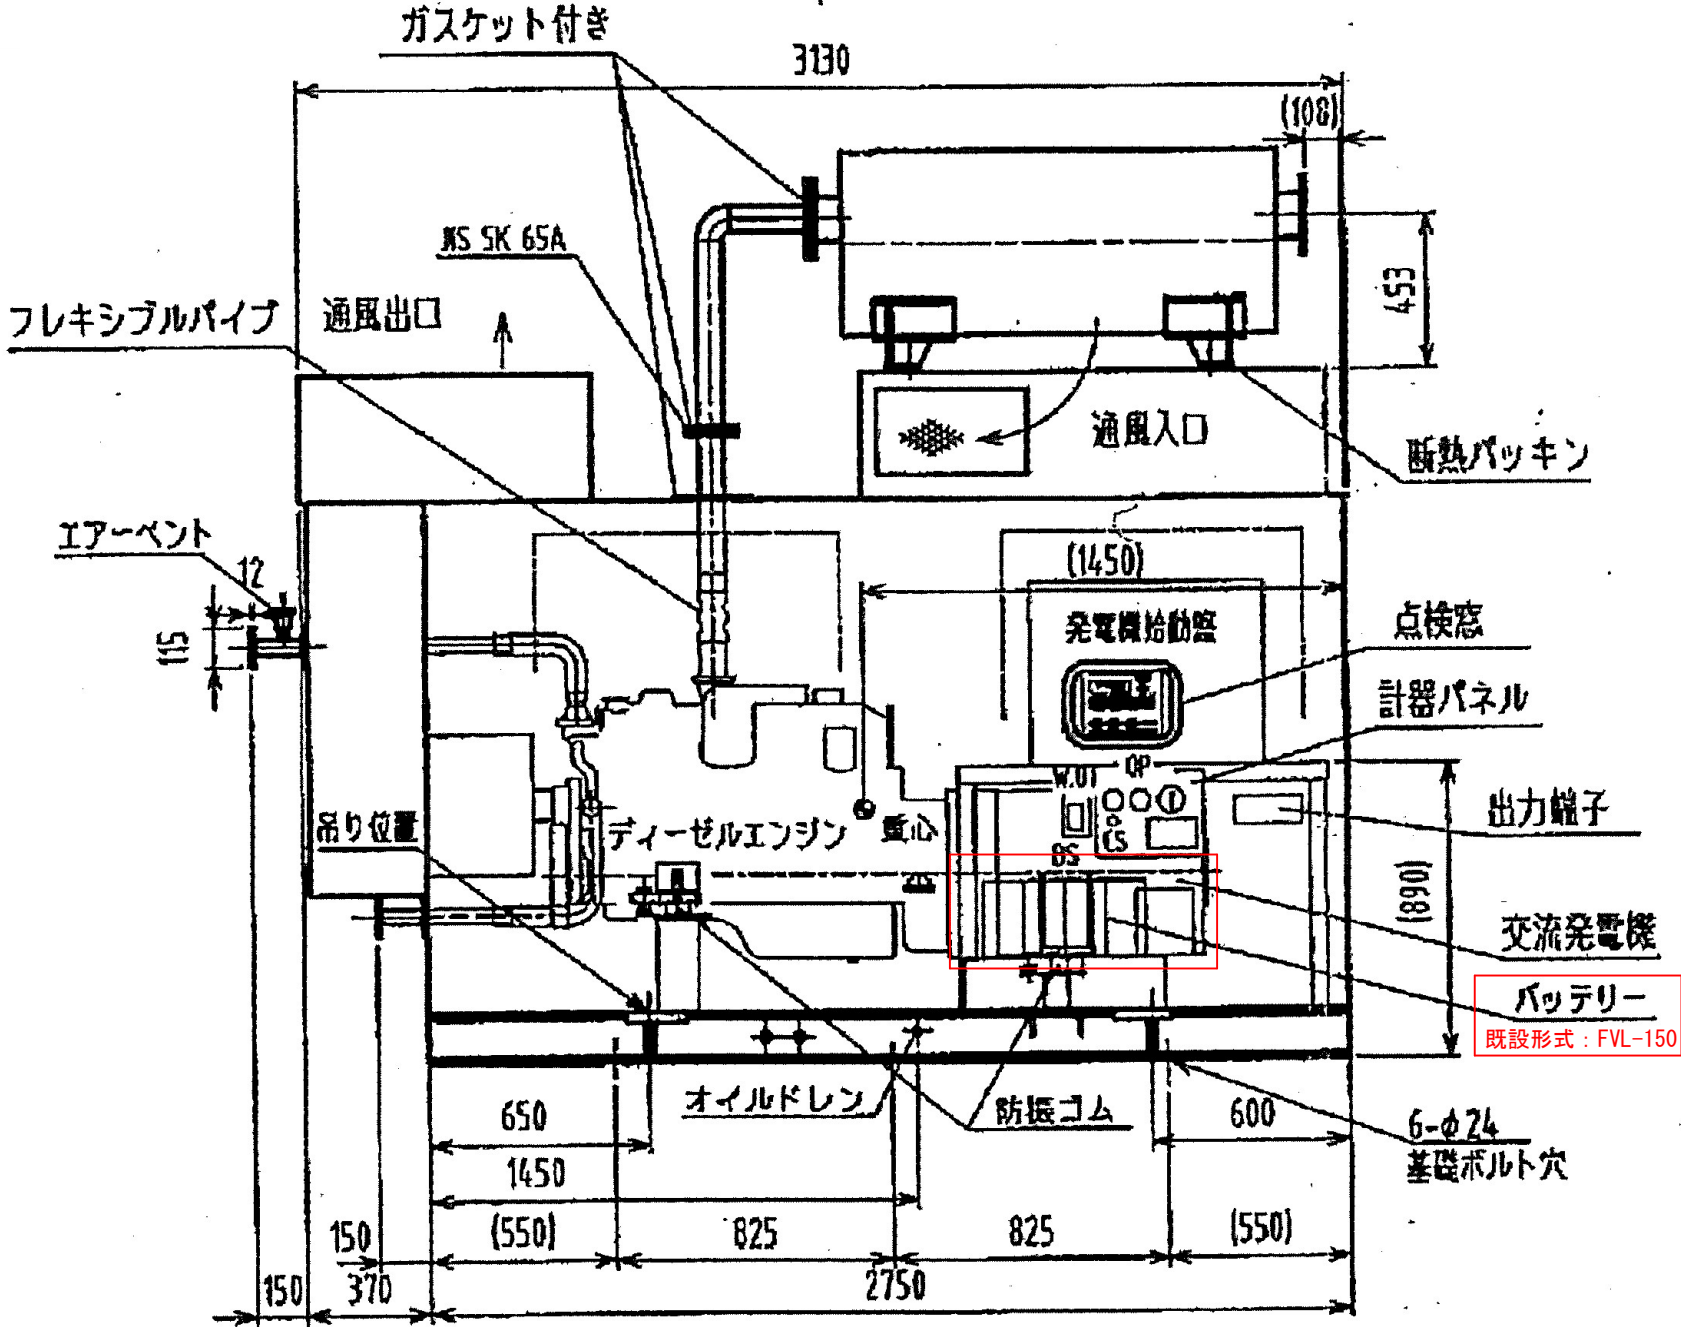

外形図

ディーゼル発電装置仕様		
交流発電機	形式	E-AF 開放保護回転界磁突極形
	出力	100 kVA
	相数	3相
	極数	4
	力率	80 %
	周波数	60 Hz
	電圧	210 V
	電流	275 A
	耐熱クラス	155(F)
	励磁方式	自励ブラシレス方式
ディーゼルエンジン	外被構造	IP20
	形式	三菱 6D16-T
	名称	4サイクル 水冷直列直接噴射式
	シリンダー数	6
	内径×行程	118 X 115
	総排気量	7.545 L
	出力	120 kW
	回転速度	1800min ⁻¹
	過給方式	過給機付
	始動電動機	DC 24V 5 kW
その他	冷却水量	1700L/h
	潤滑油量	13.5 L
	使用燃料	A重油 (LSA)
	発電機盤	搭載型
	蓄電池	DC 24V MSE-150(2VX12) (長寿命)
	パッケージ	(外面) マンセル 5Y 7/1 (ポリウレタン樹脂系上塗)
	塗装仕様	(内面) グレー (メーカー標準) (エポキシ樹脂系中塗)
騒音値	塗装仕様	重耐塩害塗装
	騒音値	機側1m75dB(A)以下 4カ所平均

仕様図

設計図  修繕箇所

(全2枚のうち2枚目)

件名	小月排水ポンプ場自家発電設備バッテリー取替修繕				
図名	外形図 仕様図				
課長	課長補佐	係長	係	縮尺	S=フリー
				作図年月日	R8.9
下関市上下水道局				図番	