


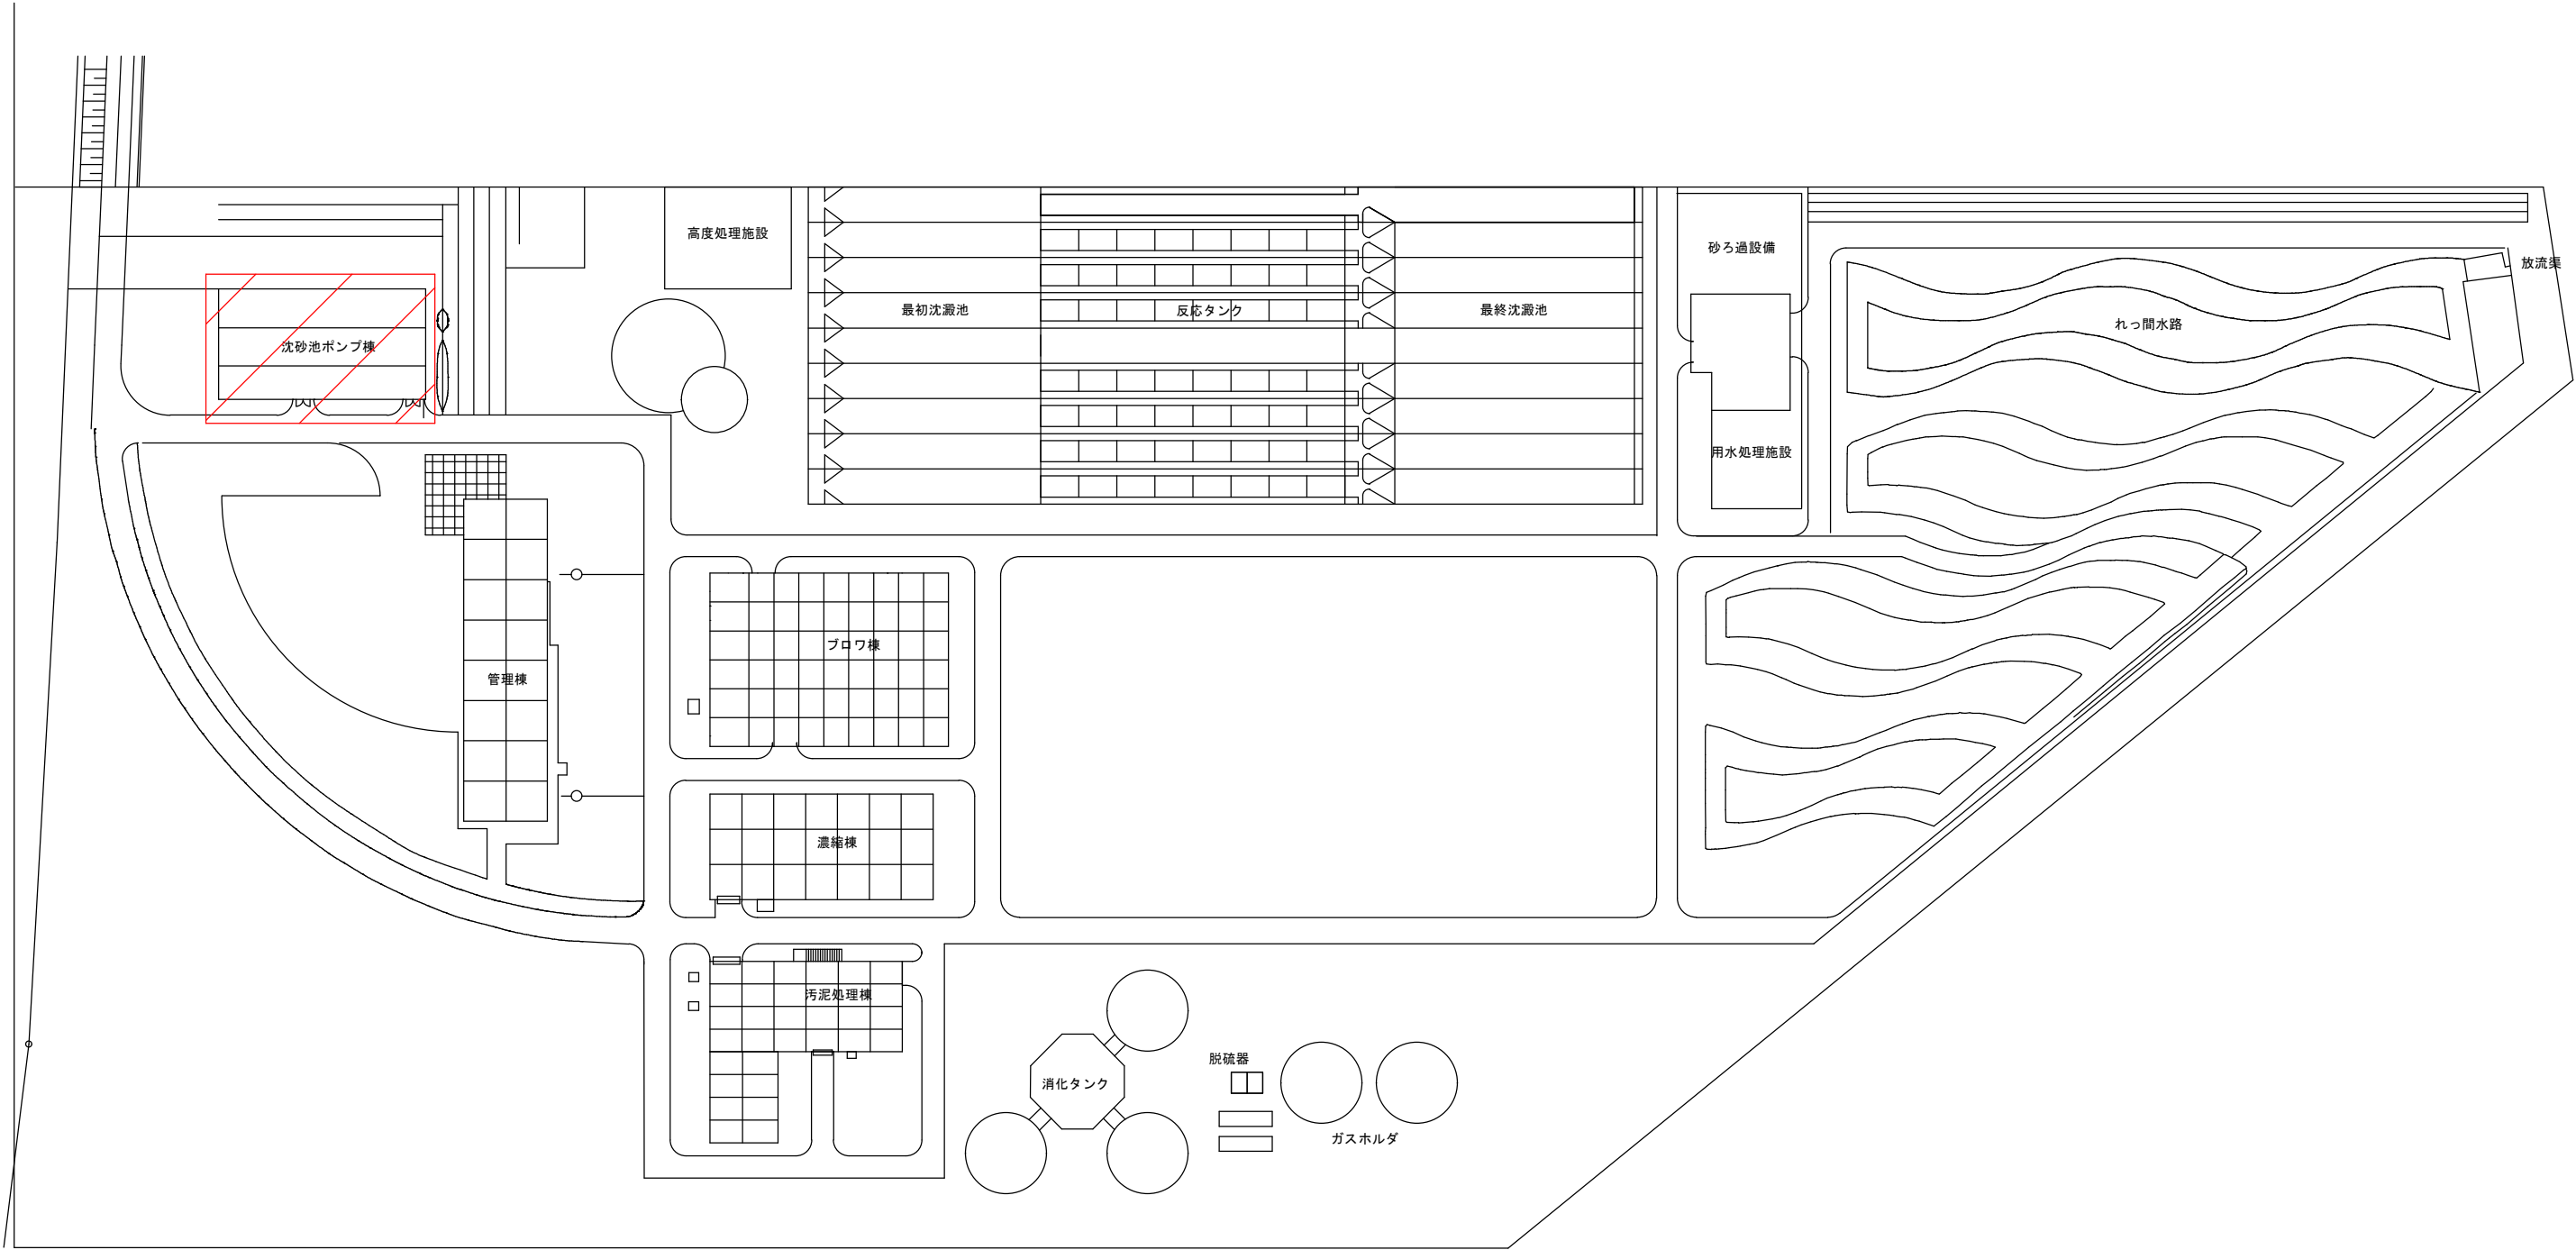


山陽終末処理場 平面図

 修繕箇所を示す


設計図

(全5枚のうち1枚目)

件名	山陽終末処理場No.1自動除じん機修繕				
図名	山陽終末処理場 平面図				
課長	課長補佐	係長	係	縮尺 S=フリー	
				作図年月日 R8. 9	
下関市上下水道局			図番		

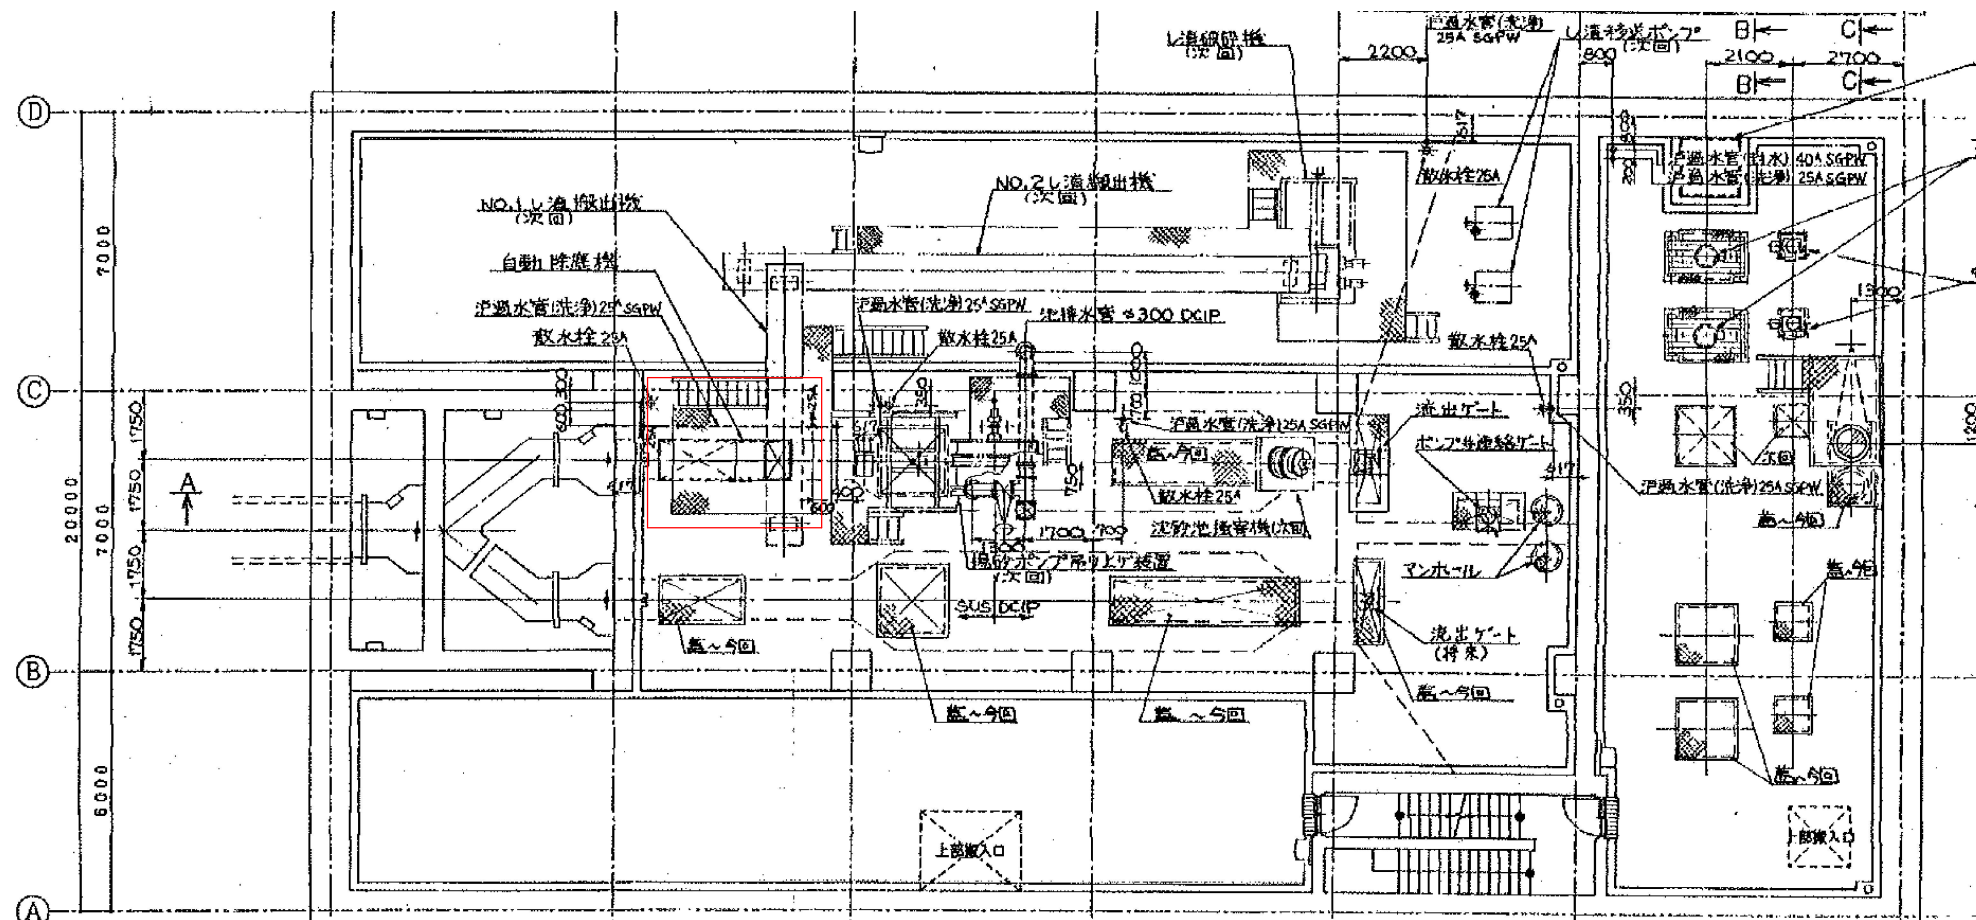

沈砂池ポンプ棟 地下2階平面図

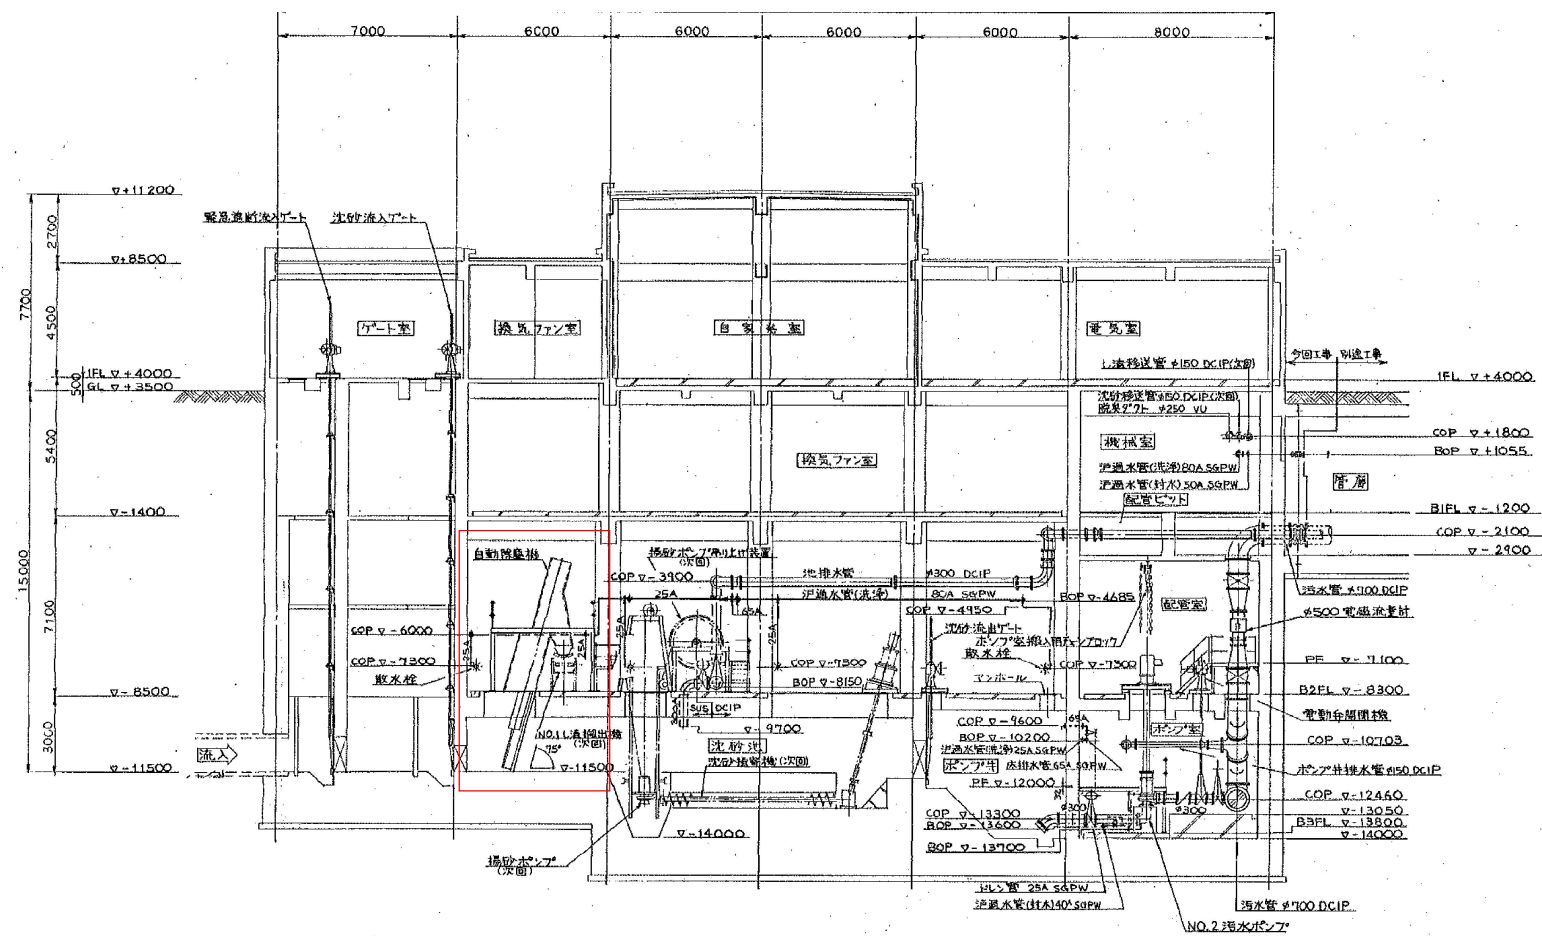

沈砂池ポンプ棟 地下2階断面図



設計図の数値は参考値とする。

修繕箇所を示す

設計図

(全5枚のうち2枚目)

件 名	山陽終末処理場No.1自動除じん機修繕				
	沈砂池ポンプ棟 地下2階平面・断面図				
図 名	課 長	課長補佐	係 長	係	縮尺 S=フリー
					作図年月日 R8. 9
下関市上下水道局			図 番		

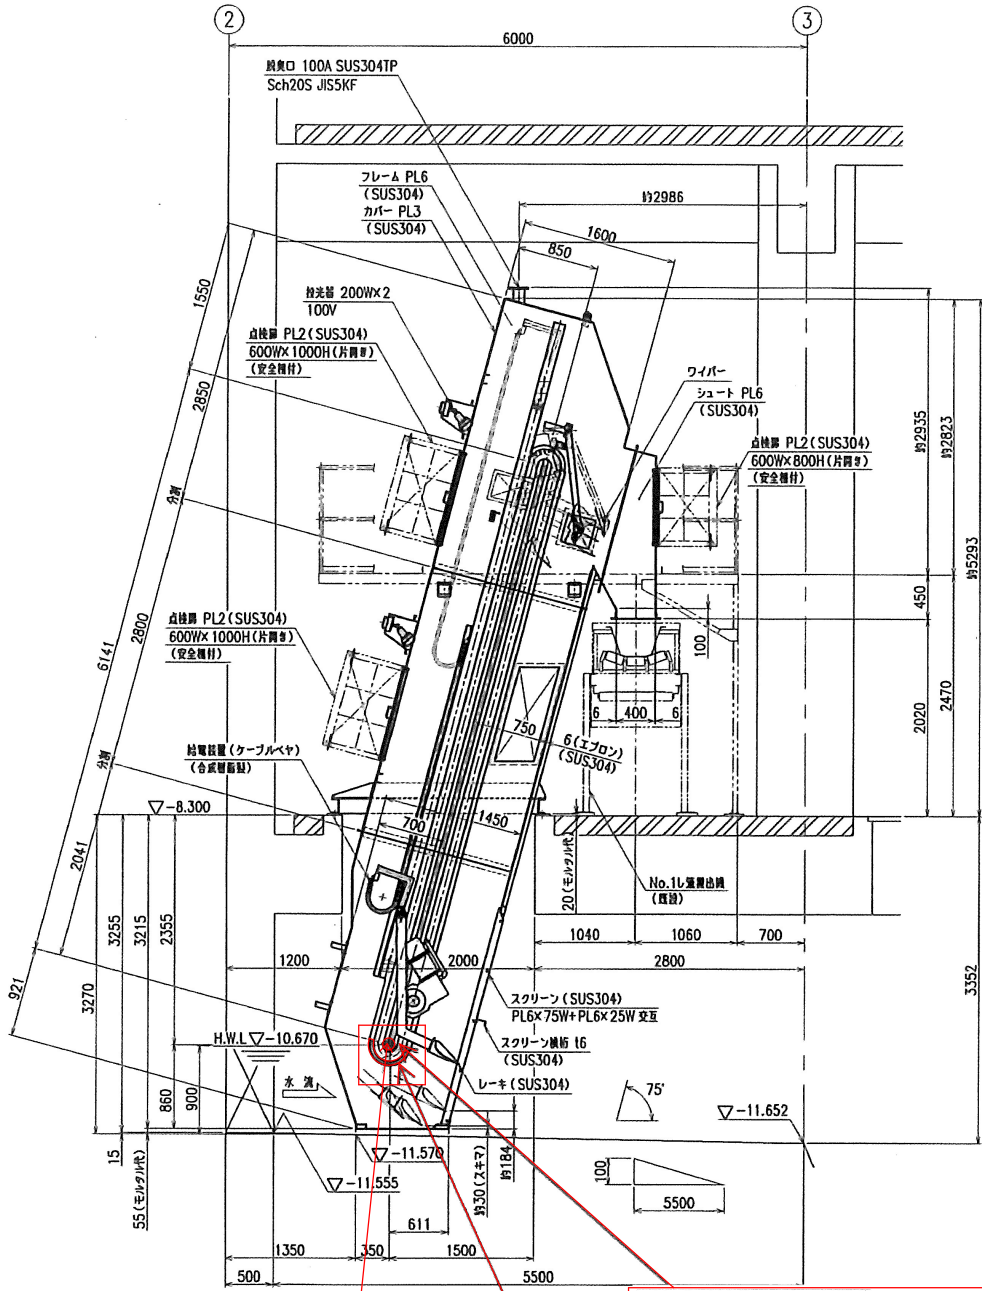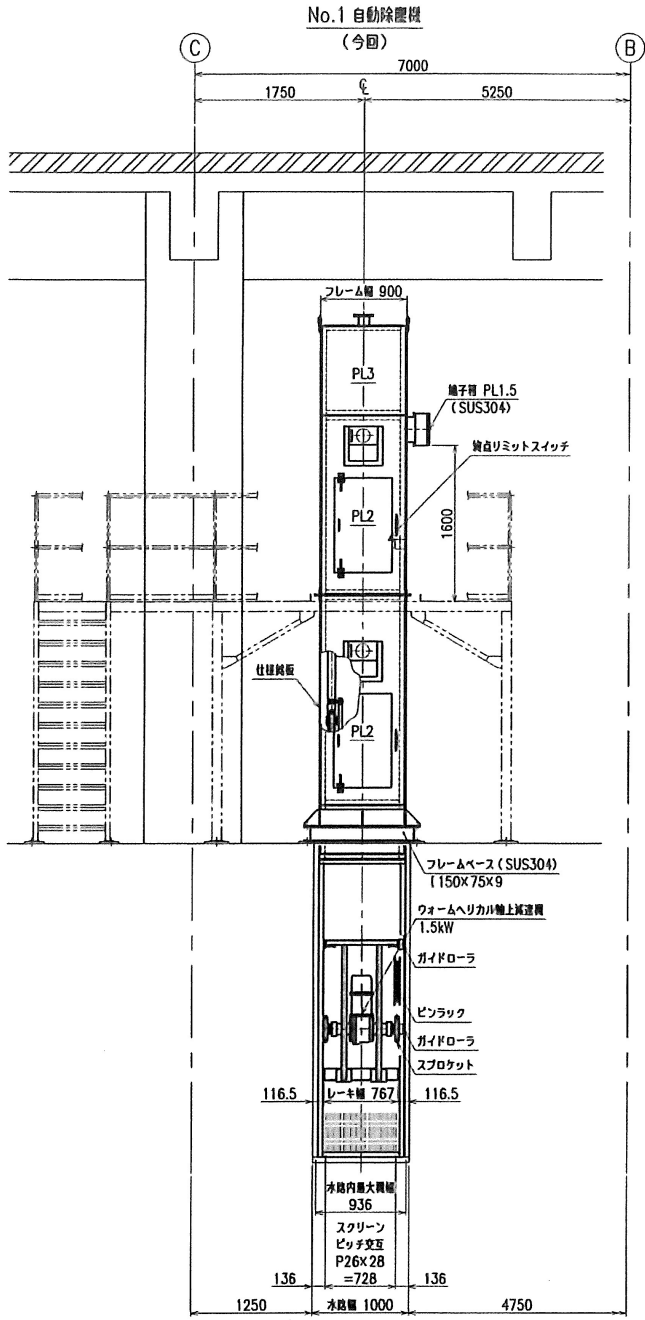

本体分解重量	
機上分解重量 (レーキ含む)	約1410kg
中間分解重量	約1400kg
機下分解重量 (スクリーン含む)	約1130kg

ピンボルト(A) 2本
ローラ 2個

ローラガイド(E) 両側 2個

回転台座(片側のみ) 1個
埋め込まれた状態である既設のナットが破損しており、新規取替の回転台座に加工が必要となる。

機器側面図



設計図の数値は参考値とする。

修繕箇所を示す

設計図

(全5枚のうち3枚目)

件名	山陽終末処理場No.1自動除じん機修繕			
図名	機器側面図			
課長	課長補佐	係長	係	縮尺 S=フリー
				作図年月日 R8.9
下関市上下水道局			図番	

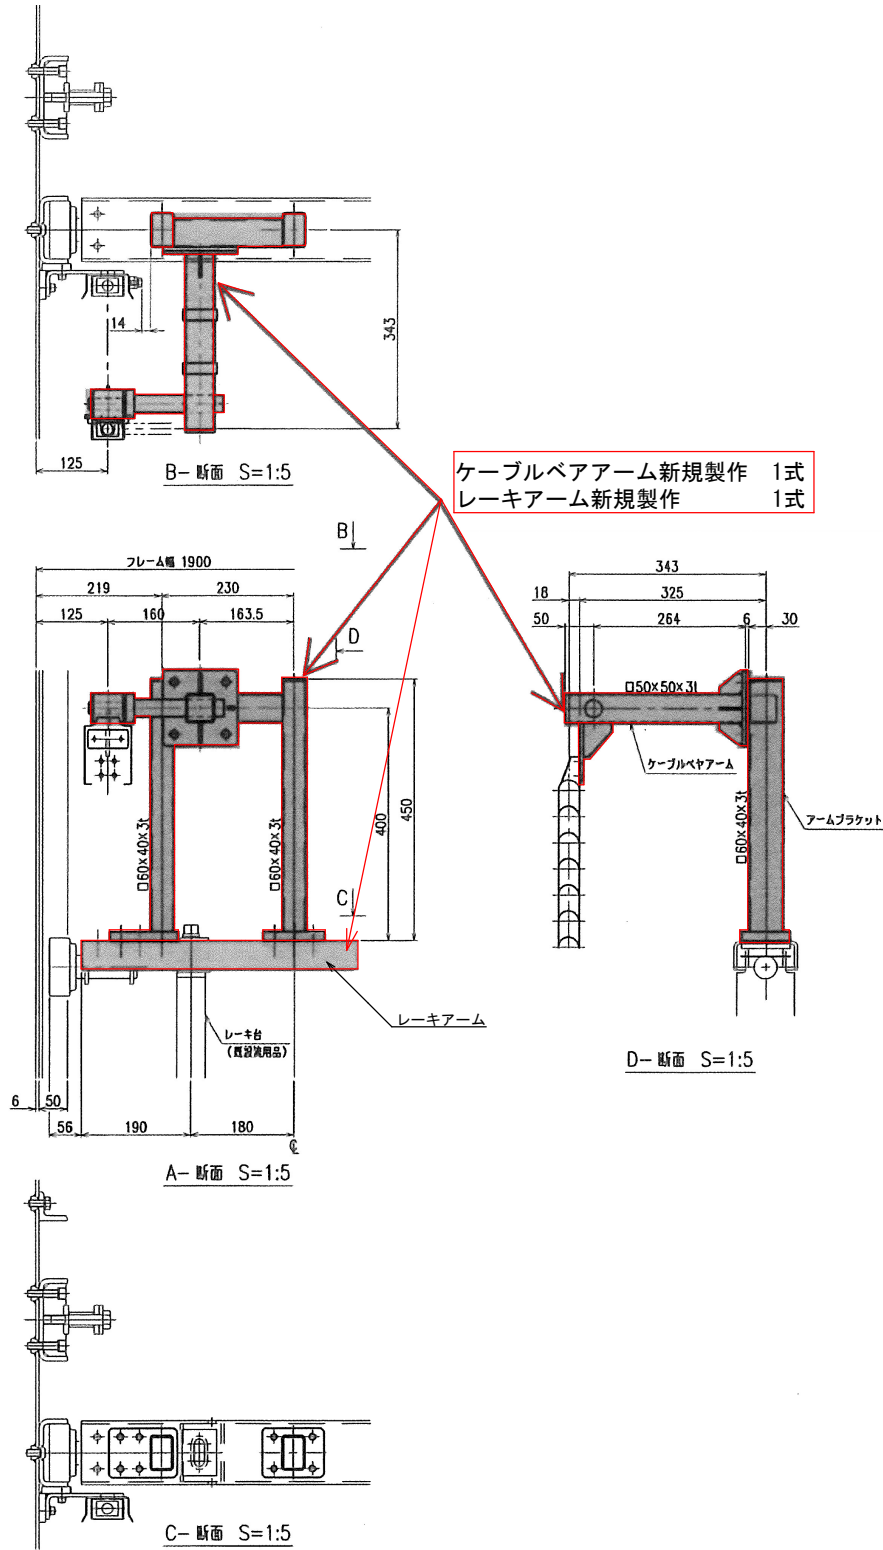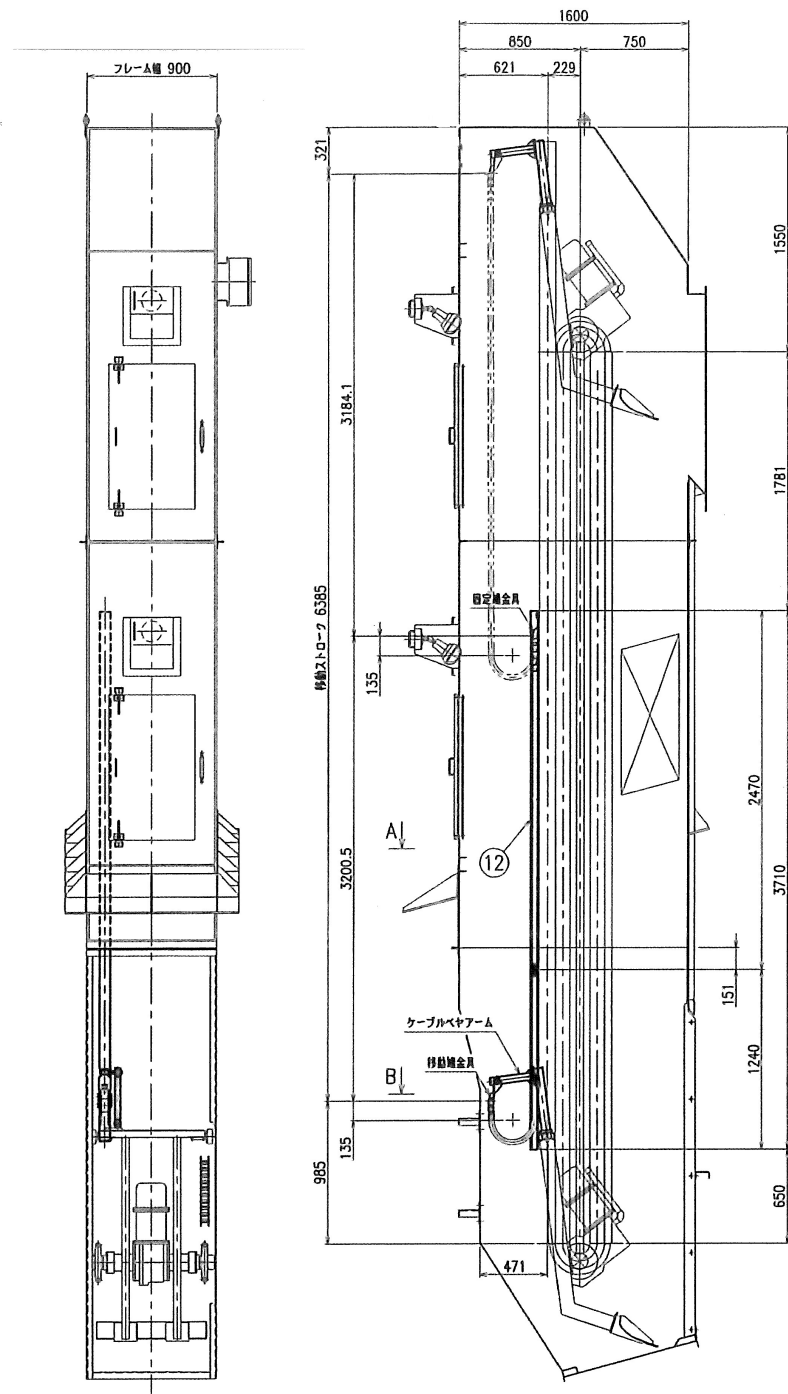

機器側面・断面図

17	ケーブル保護ゴム板	ネオプレン	1	t=1	
16	クリップ台座	SUS304	1		
15	ケーブル固定クリップ	SUS304	1		
14	ケーブルベア	(購入品)	1式		
13	ガイド固定用タッパベース	SUS304	8		
12	ケーブルベアガイド	SUS304	1式		
11	軸用C形止め輪	SUS304	1	C-20	
10	蓋ピン (平先)	SUS304	1	φ5×45L	
9	覆付ナット	SUS304	1	M24 (機付防止) 二個	
8	ステンレスサドル	(購入品)	3	AC-18 (永年産量)	
7	サドル台座	SUS304	3		
6	アームガイドローラ	MC6025I	1		
5	カラー	SUS304	1		
4	アームガイドローラ輪	SUS304	1		
3	アームピン	SUS304	1		
2	アームブラケット	SUS304	1		
1	アーム	SUS304	1		
部番	名 称	材質	数量	備 考	

設計図の数値は参考値とする。

修繕箇所を示す

設計図

(全5枚のうち5枚目)

件名	山陽終末処理場No.1自動除じん機修繕				
図名	機器側面・断面図				
課長	課長補佐	係長	係	縮尺	S=フリー
				作図年月日	R8. 9
下関市上下水道局				図番	