


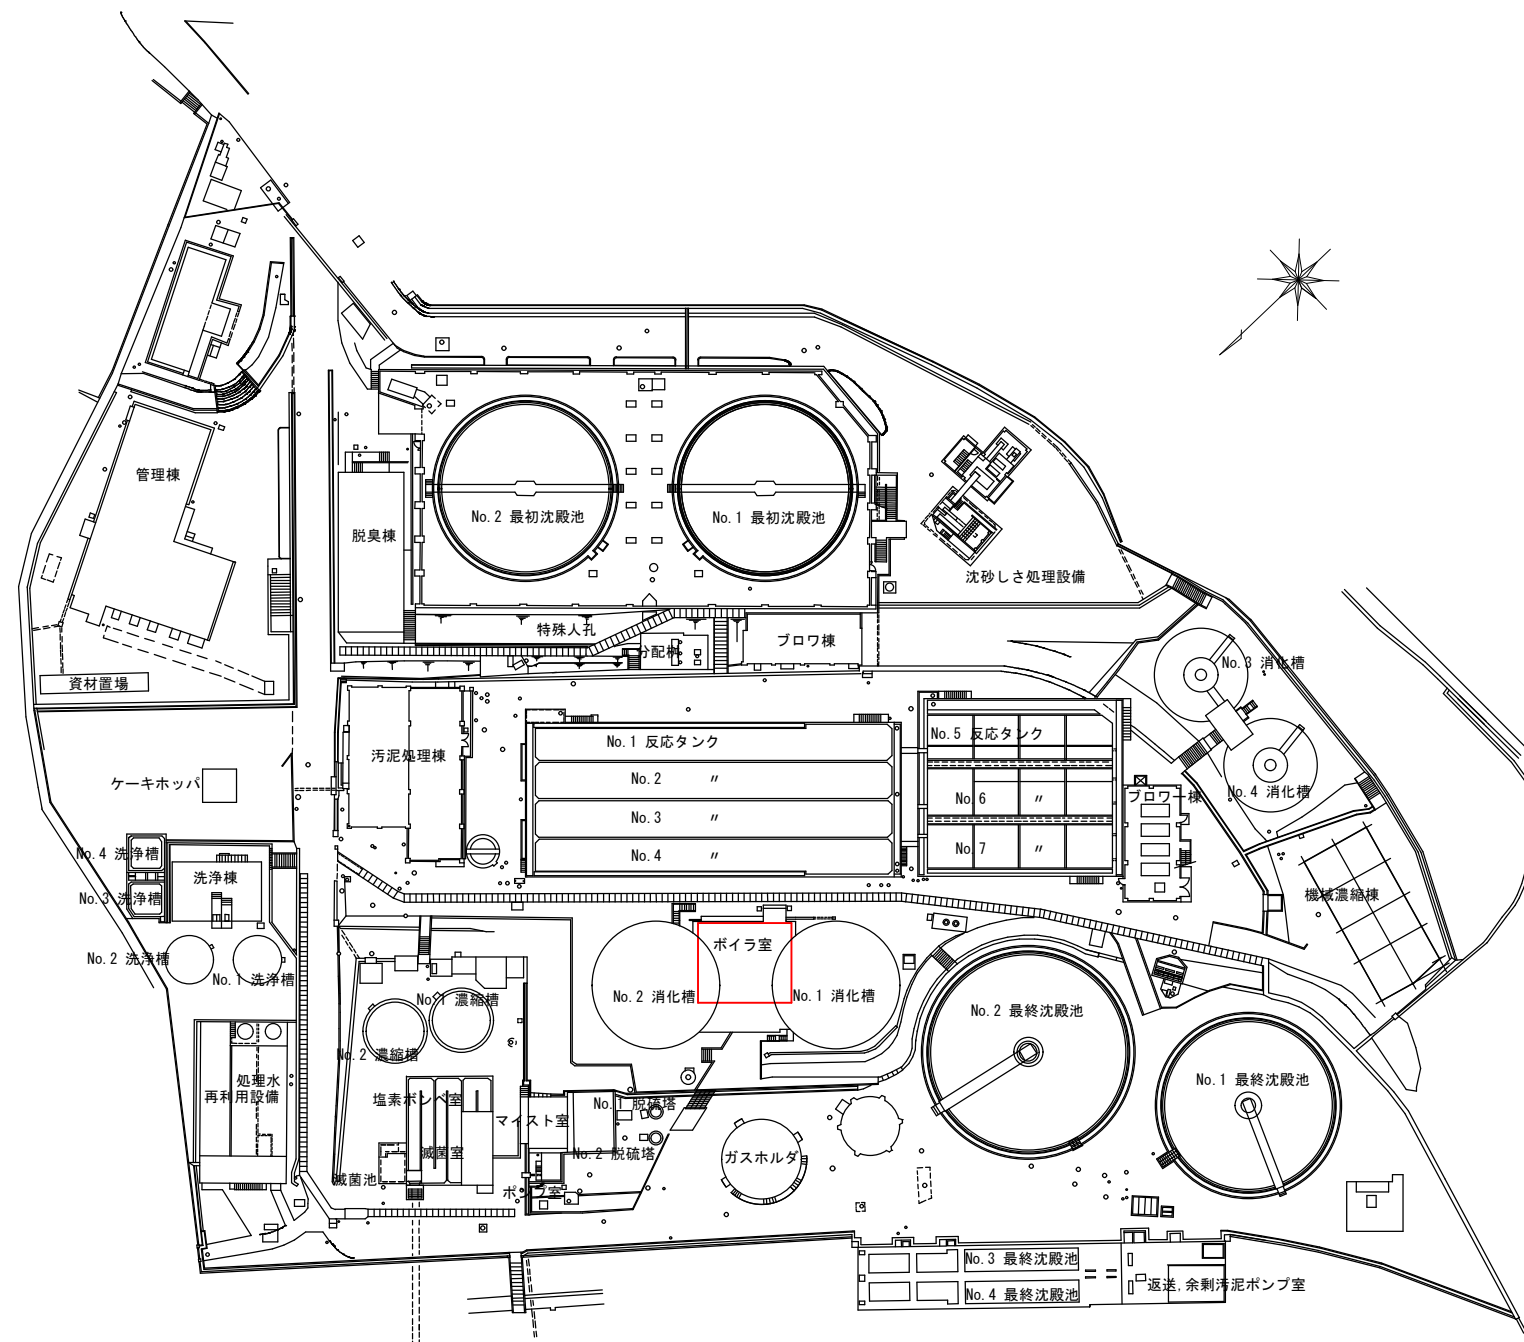


筋ヶ浜終末処理場 平面図

設計図

: 実施場所

(全3枚のうち1枚目)

業務名	筋ヶ浜終末処理場ボイラー整備業務			
図名	筋ヶ浜終末処理場 平面図			
課 長	課長補佐	係 長	係	縮尺 フリー
				作図年度 2026
下関市上下水道局			図番	

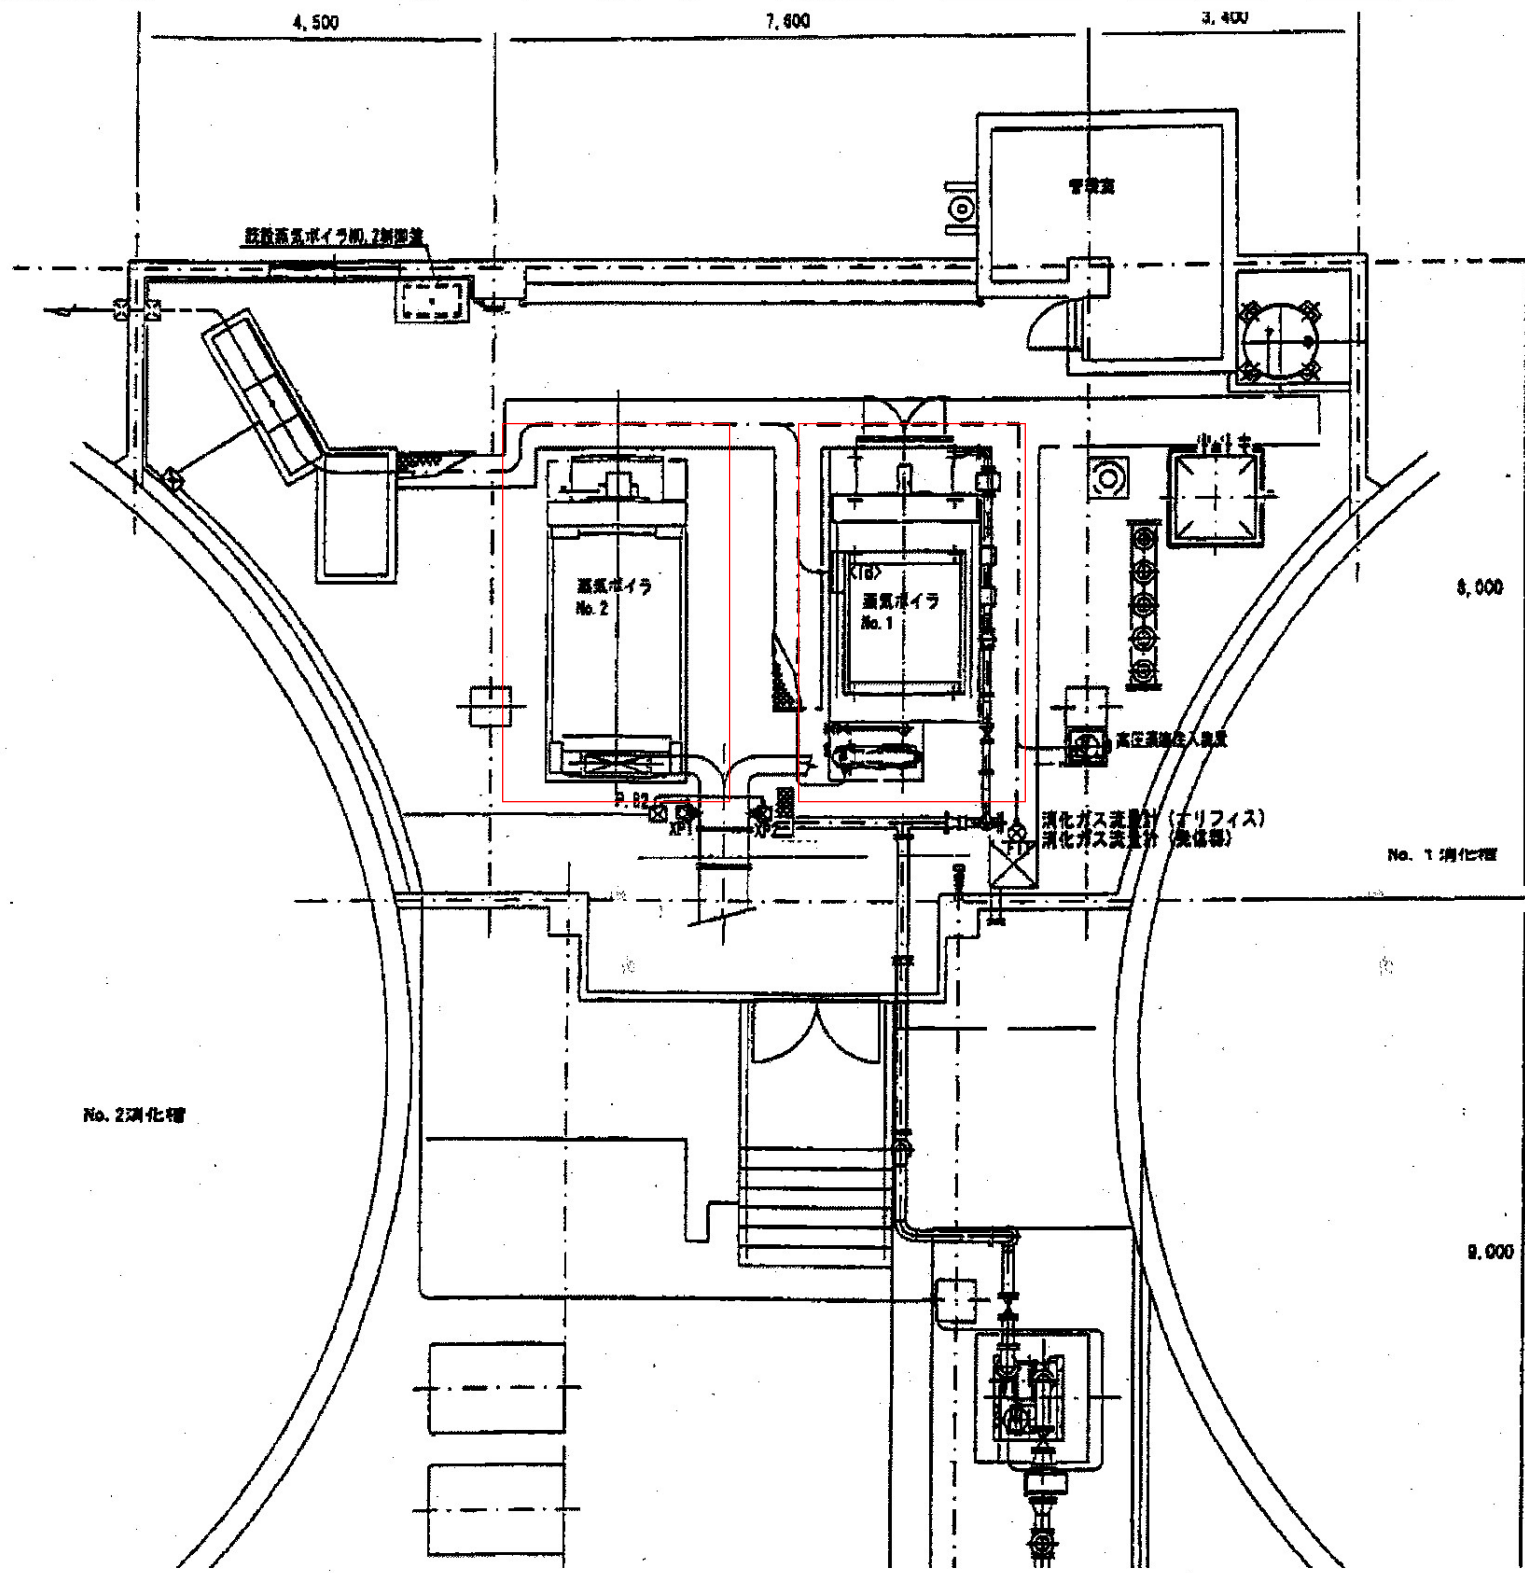


ボイラー室 平面図

設計図

：実施場所

(全3枚のうち2枚目)

業務名	筋ヶ浜終末処理場ボイラー整備業務				
	ボイラー室 平面図				
課長	課長補佐	係長	係	縮尺	フリー
				作図年度	2026
下関市上下水道局				図番	

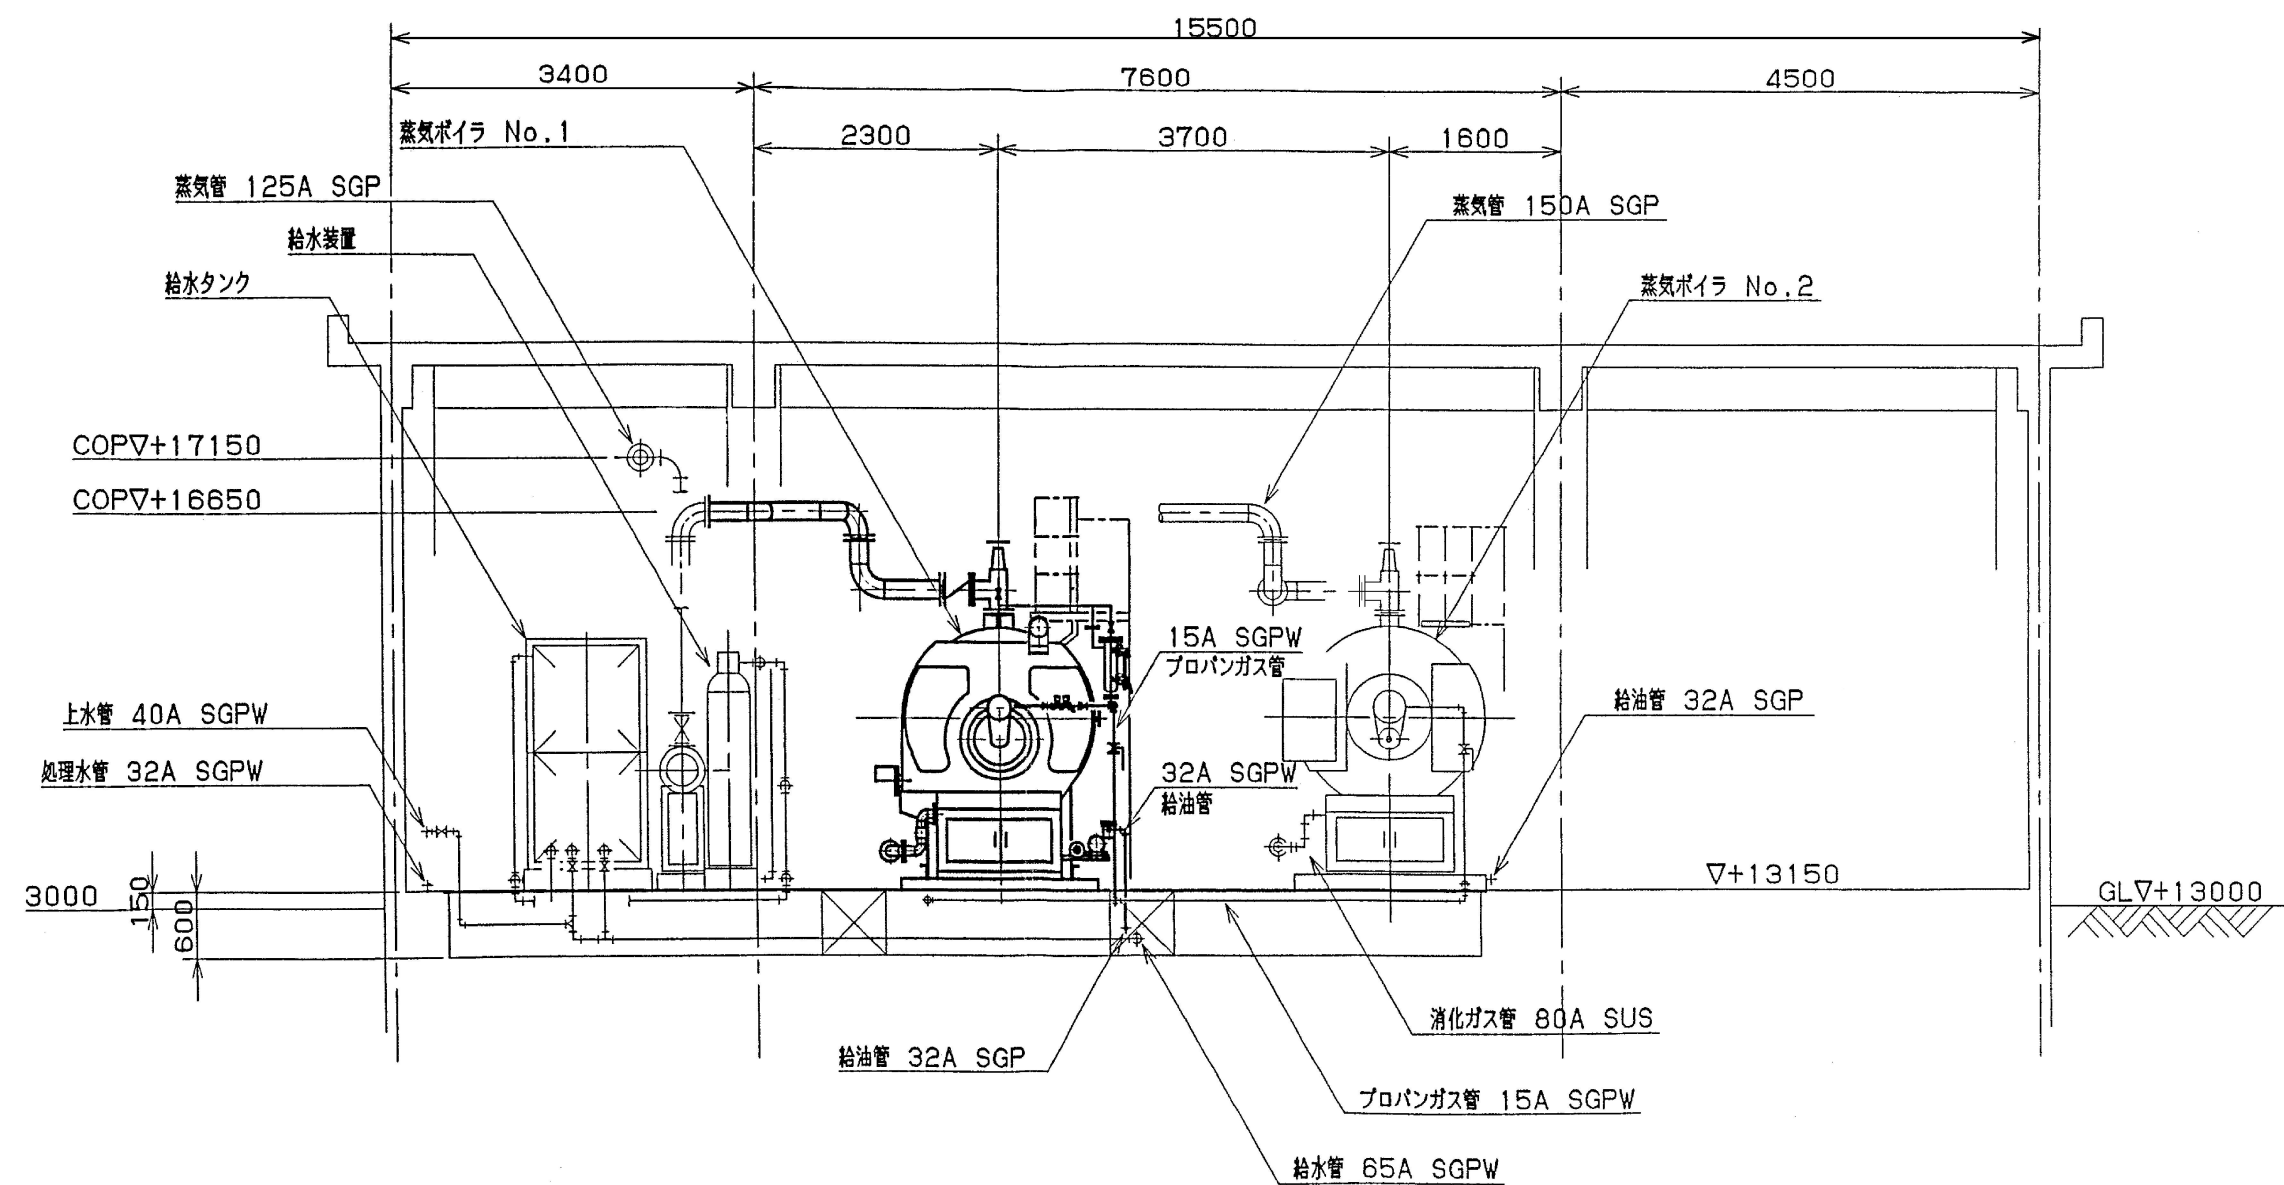

ボイラー立面図

設計図

(全3枚のうち3枚目)

業務名	筋ヶ浜終末処理場ボイラー整備業務				
	ボイラー立面図				
課長	課長補佐	係長	係	縮尺	フリー
				作図年度	2026
下関市上下水道局				図番	