


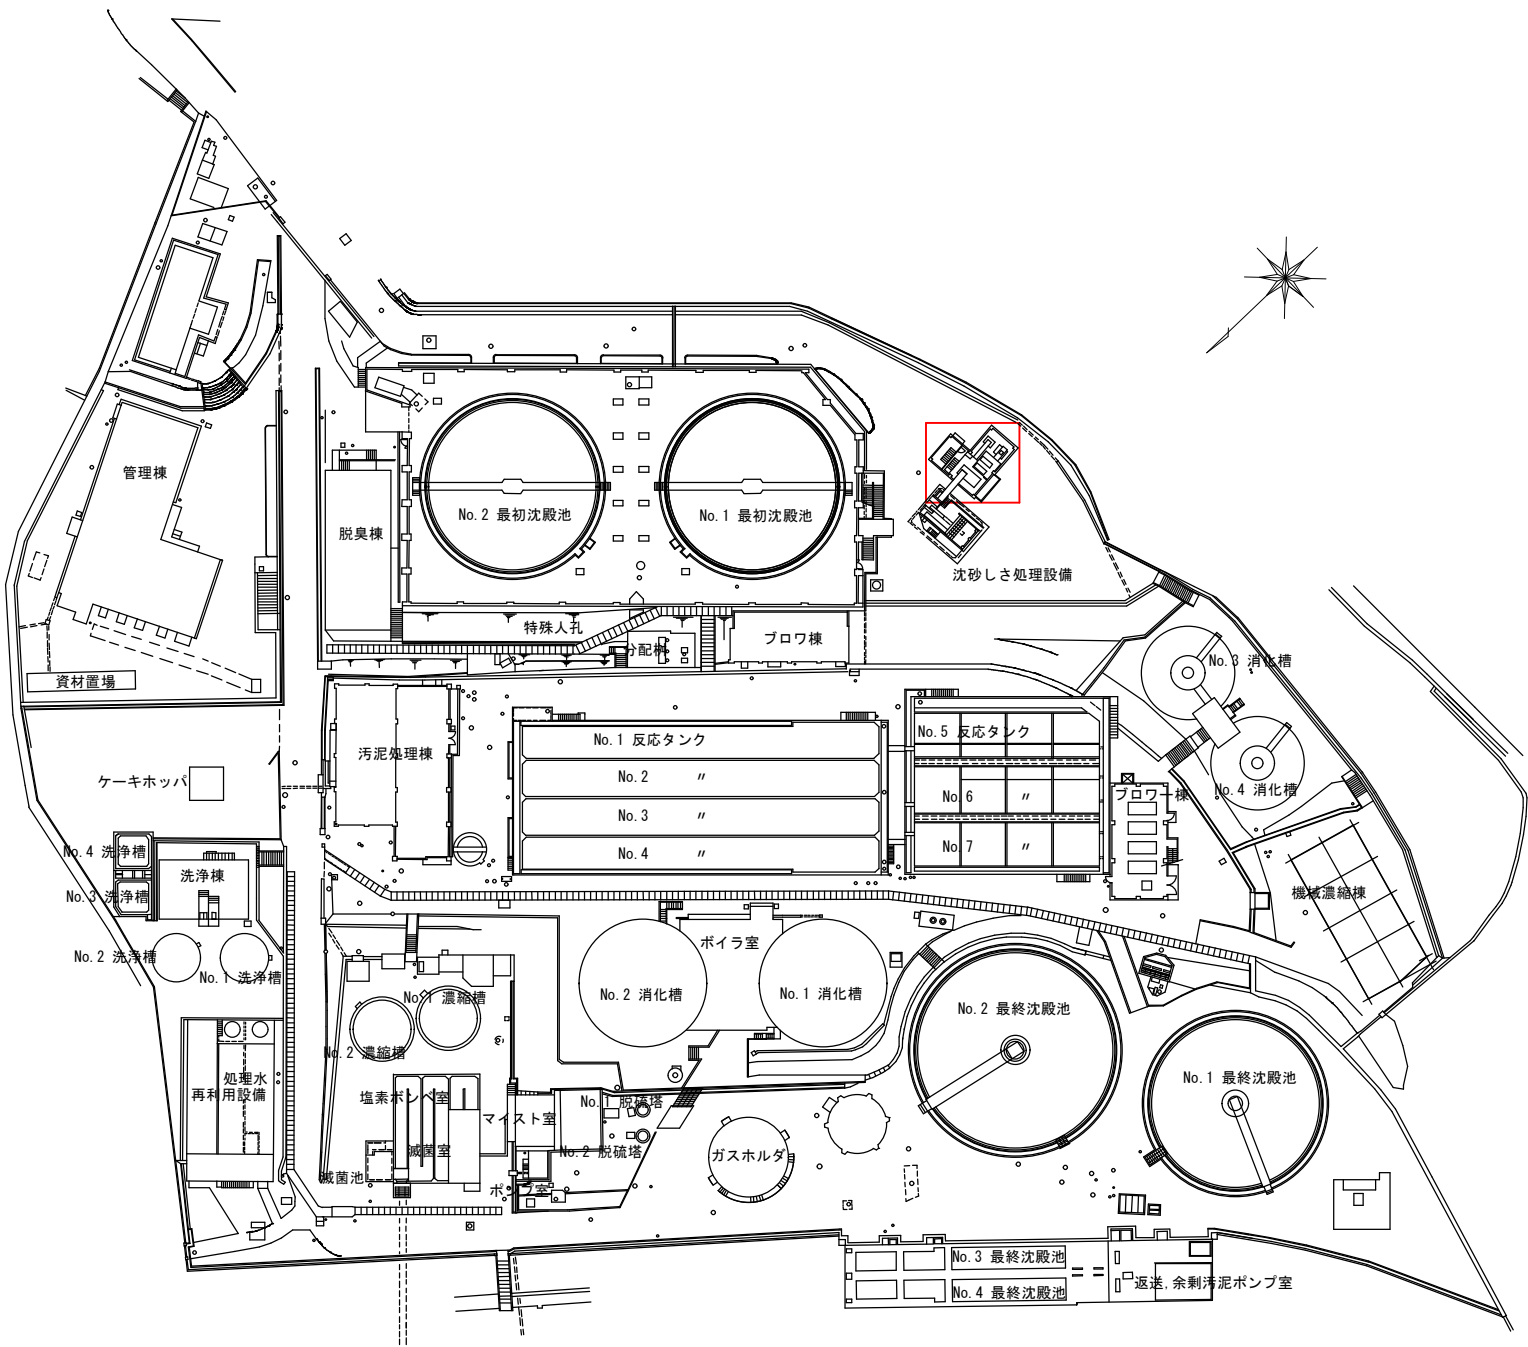




筋ヶ浜終末処理場 平面図

設計図 : 実施場所

(全 7 枚のうち 1 枚目)

件名	筋ヶ浜終末処理場洗砂搬出機修繕				
図名	筋ヶ浜終末処理場 平面図				
課長	課長補佐	係長	係	縮尺	フリー
				作図年度	2026
下関市上下水道局				図番	


別図 2

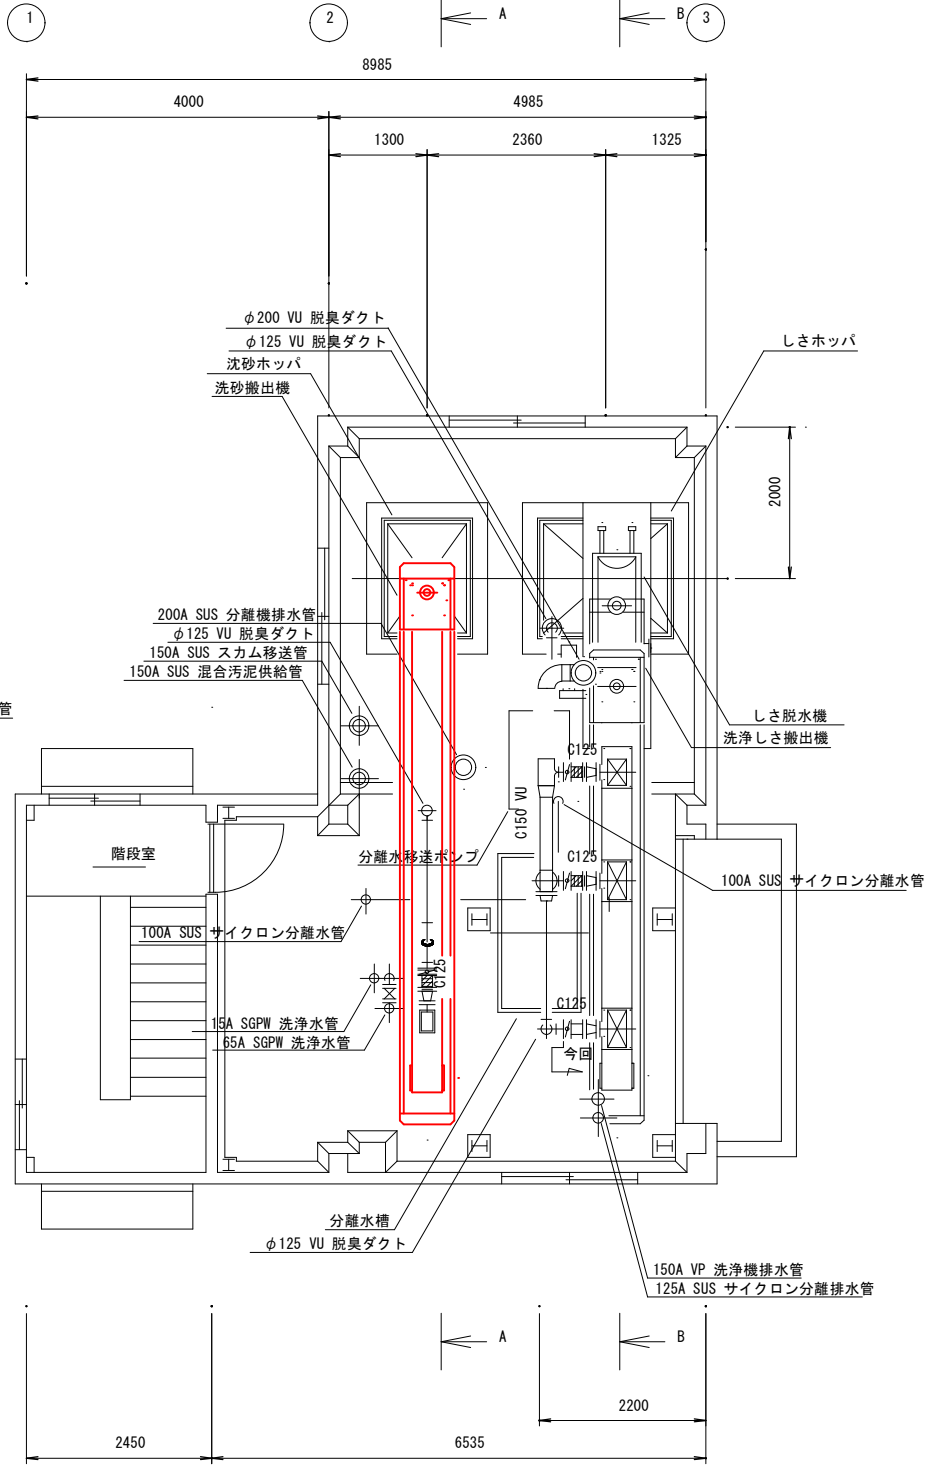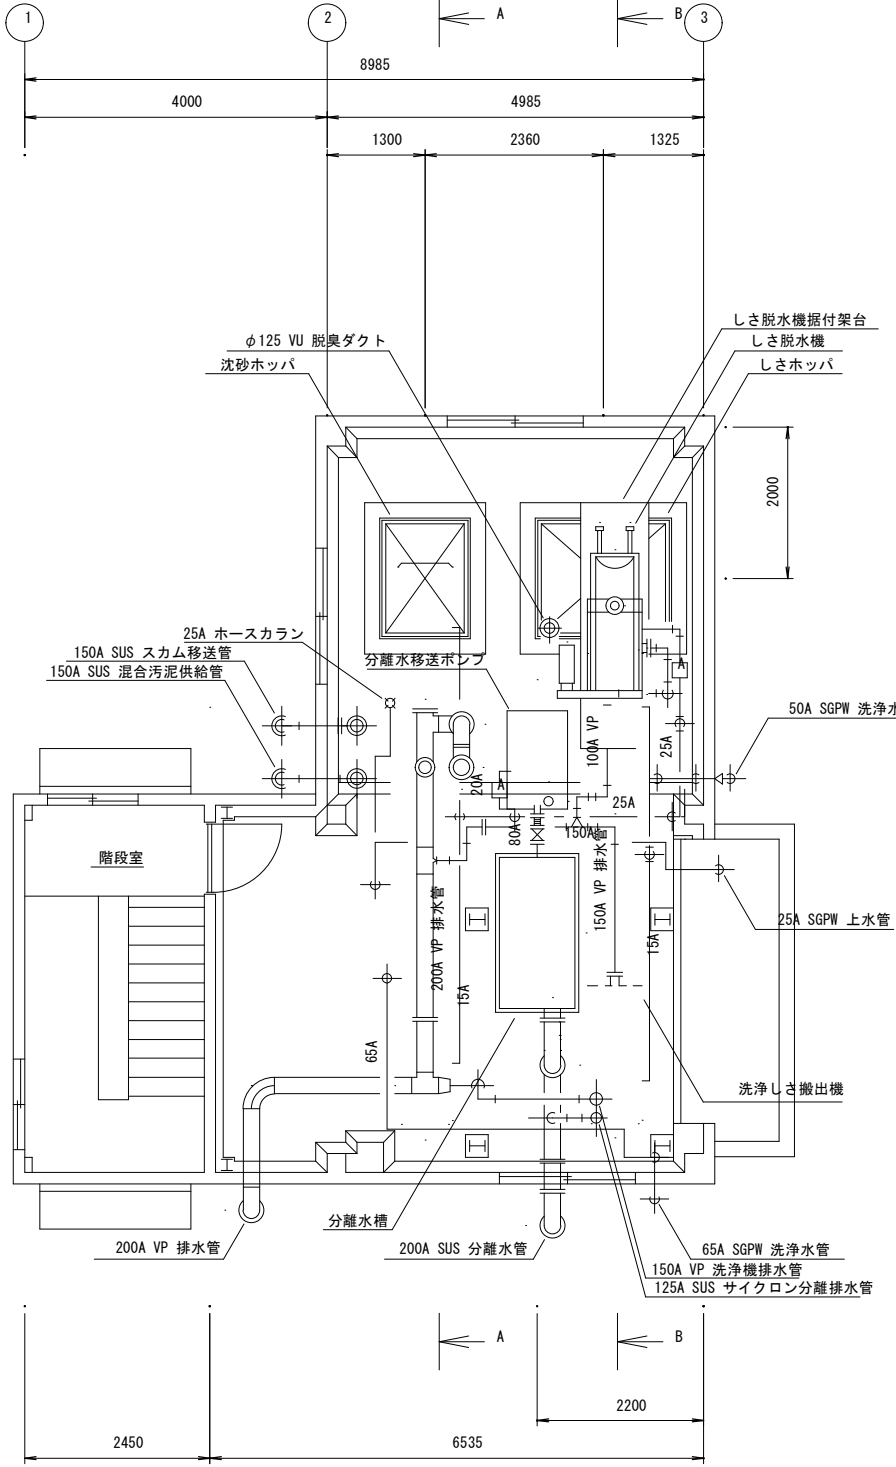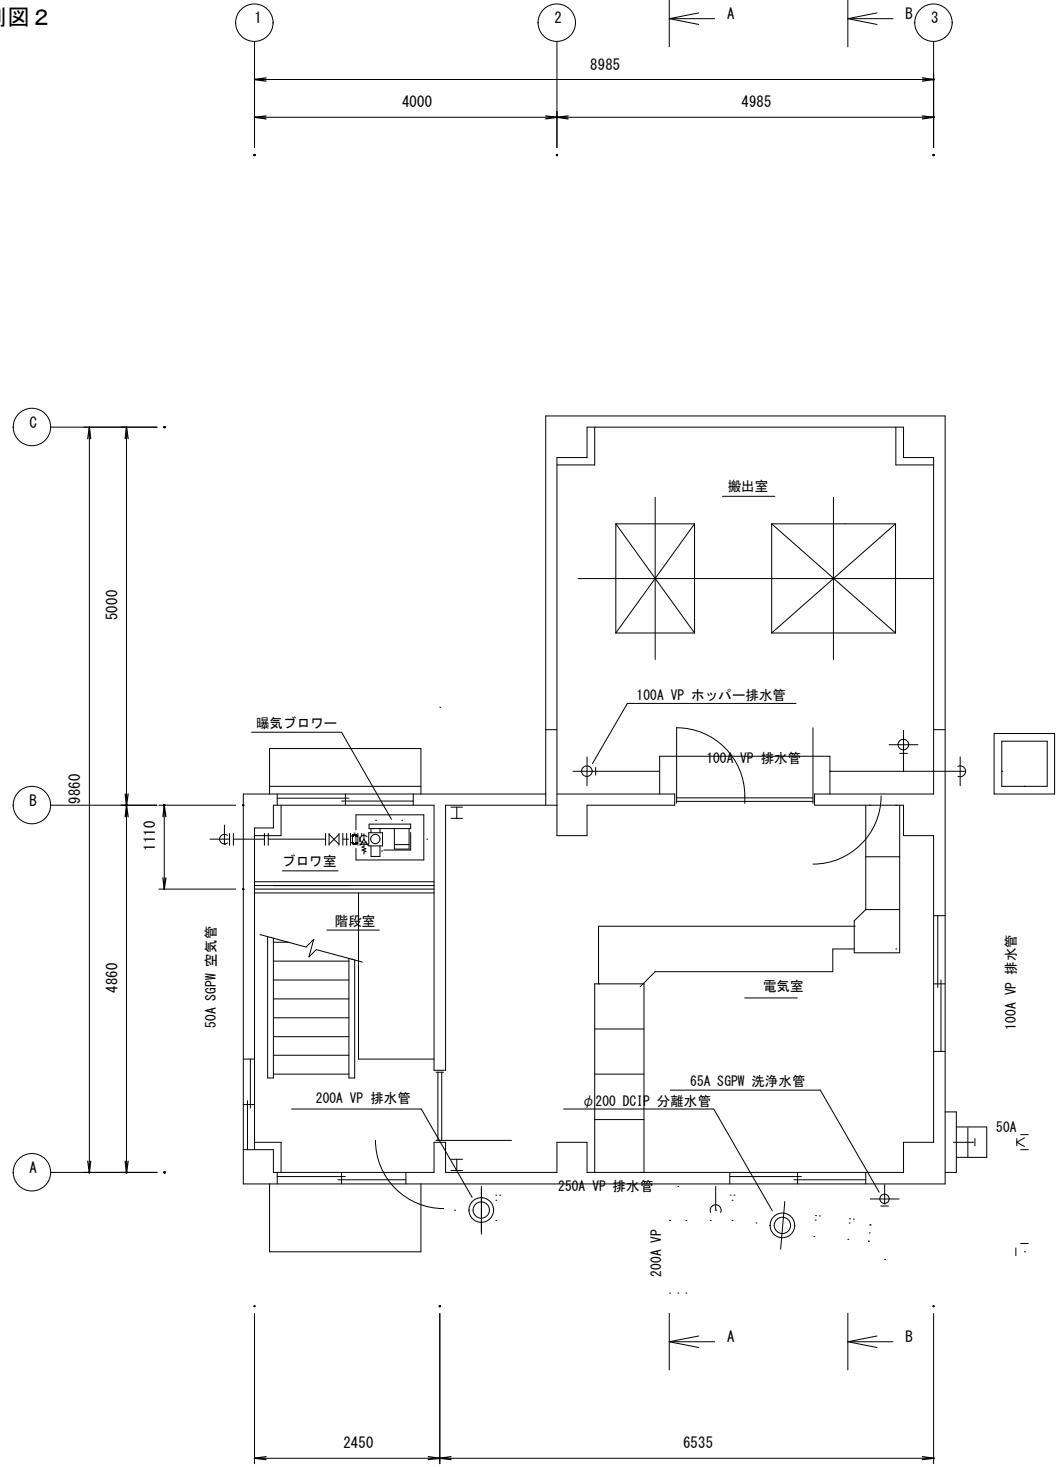


設計図 : 実施場所

(全7枚のうち2枚目)

件名	筋ヶ浜終末処理場洗砂搬出機修繕				
図名	1階、2階平面図				
課長	課長補佐	係長	係	縮尺	フリー
				作図年度	2026
下関市上下水道局			図番		

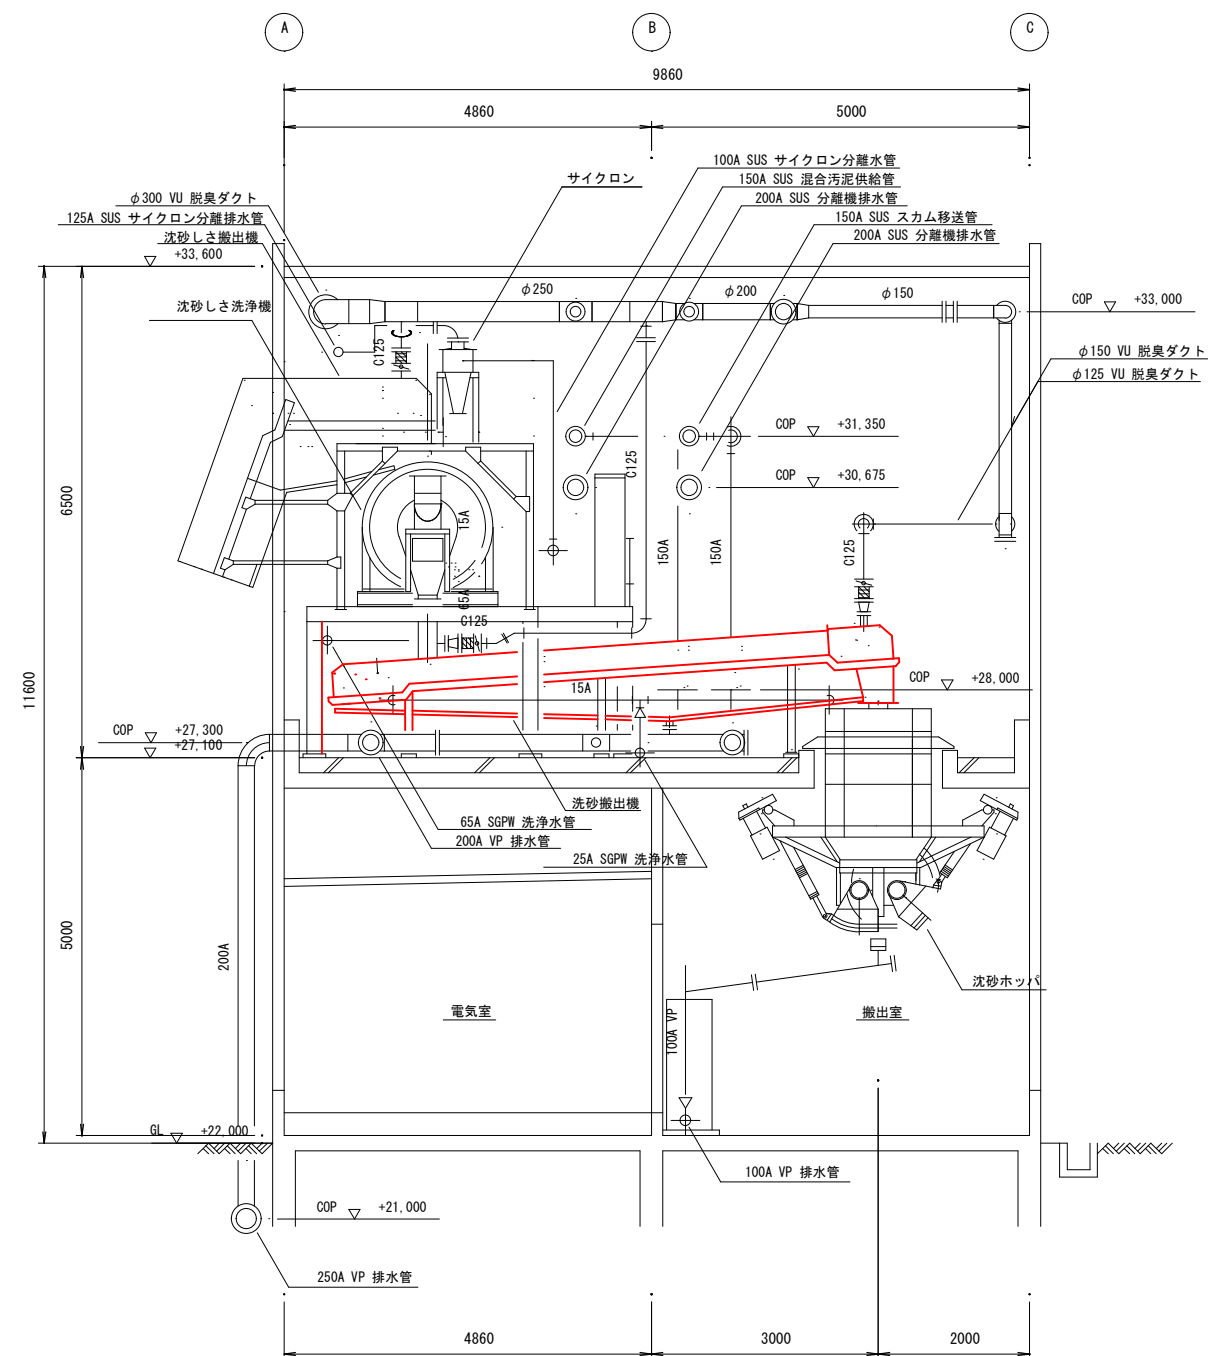

A—A 断面图

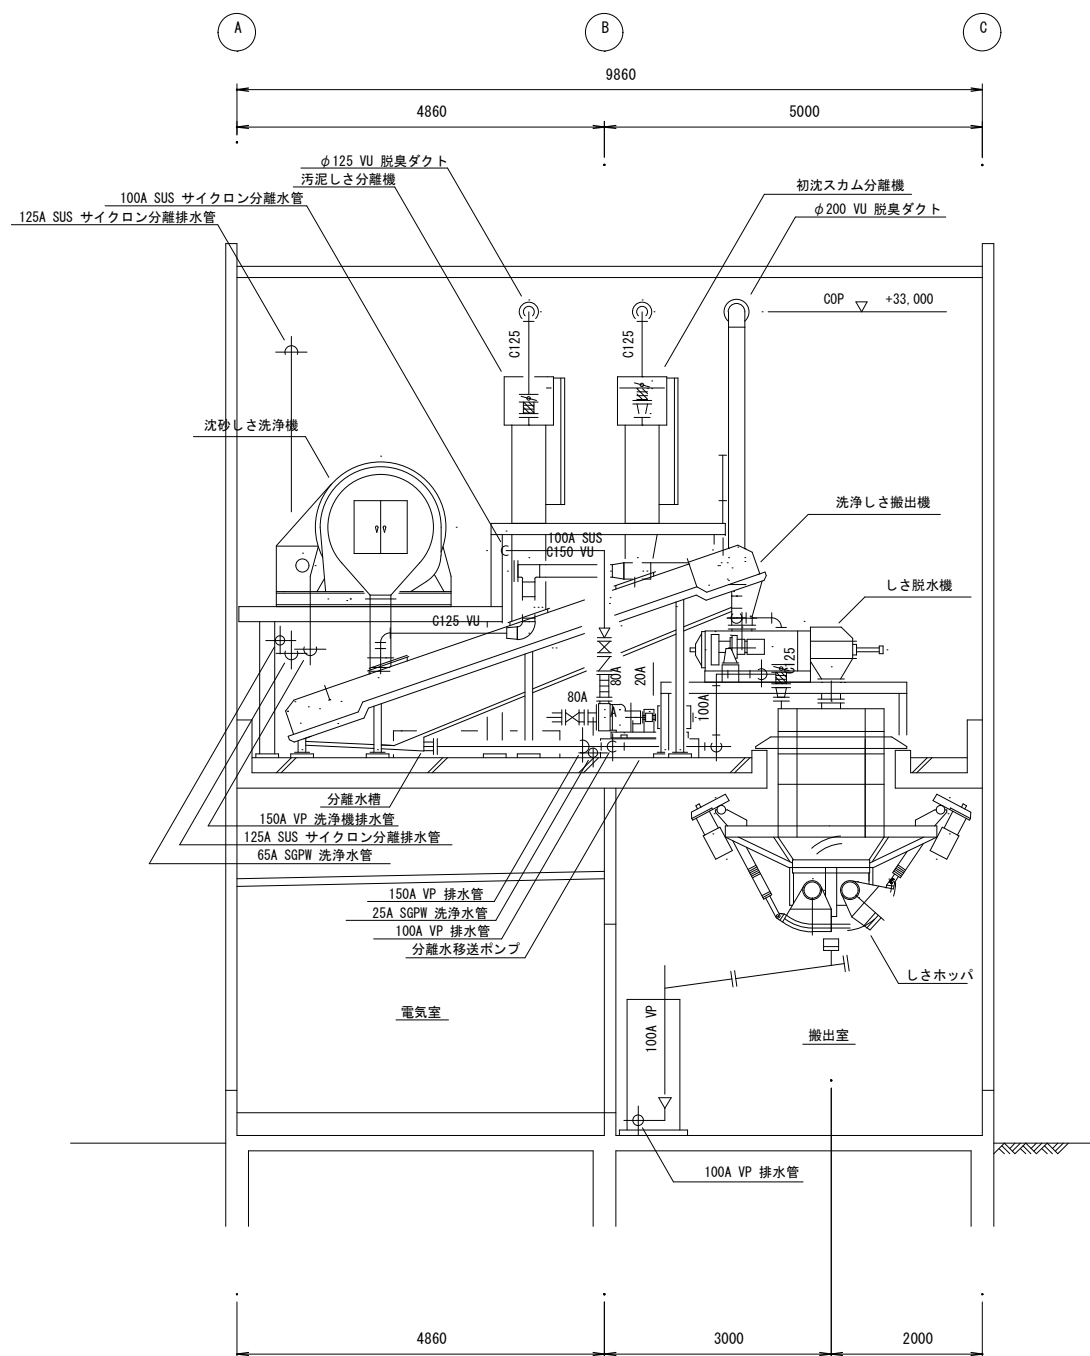


B—B 断面图

設計図

: 実施場所

(全7枚のうち3枚目)

件名	筋ヶ浜終末処理場洗砂搬出機修繕				
図名	A-A、B-B断面図				
課長	課長補佐	係長	係	縮尺	フリー
				作図年度	2026
下関市上下水道局			図番		

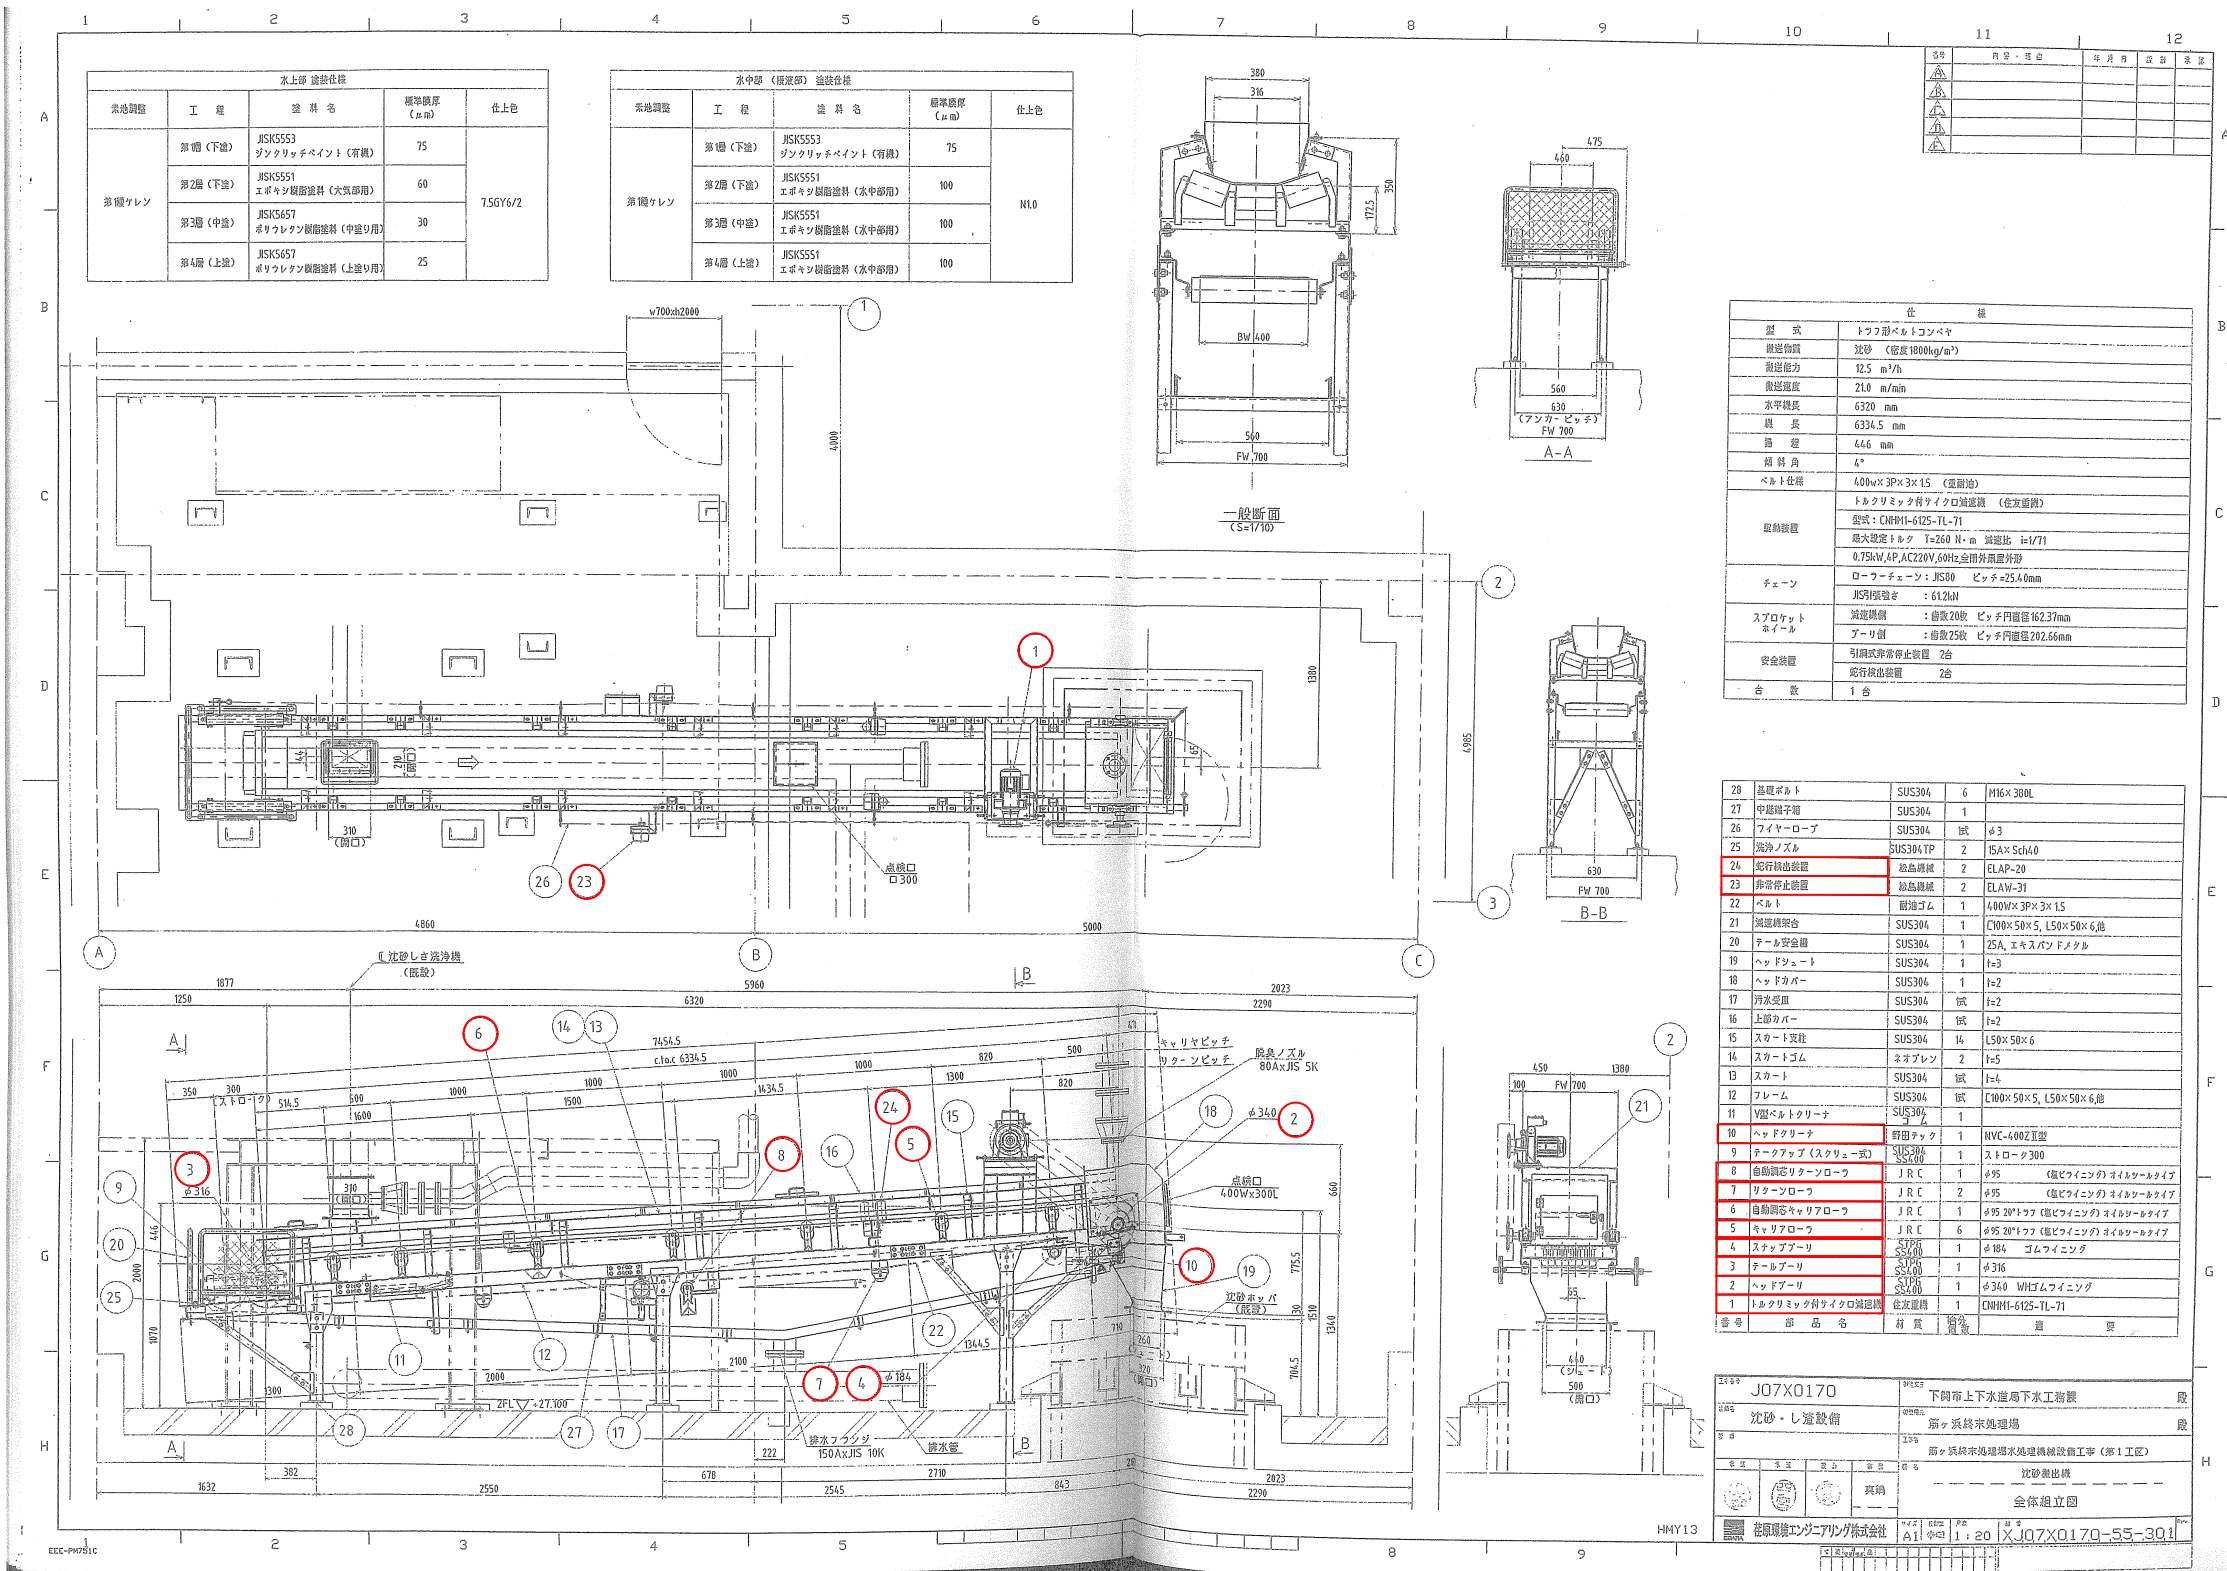


全体組立図

※部品表に記載のない場合も、別紙2取替機器一覧表に記載のある部品は取替対象とする。

設計図

(全7枚のうち4枚目)

件名	筋ヶ浜終末処理場洗砂搬出機修繕				
図名	全体組立図				
課長	課長補佐	係長	係	縮尺	フリー
				作図年度	2026
下関市上下水道局				図番	

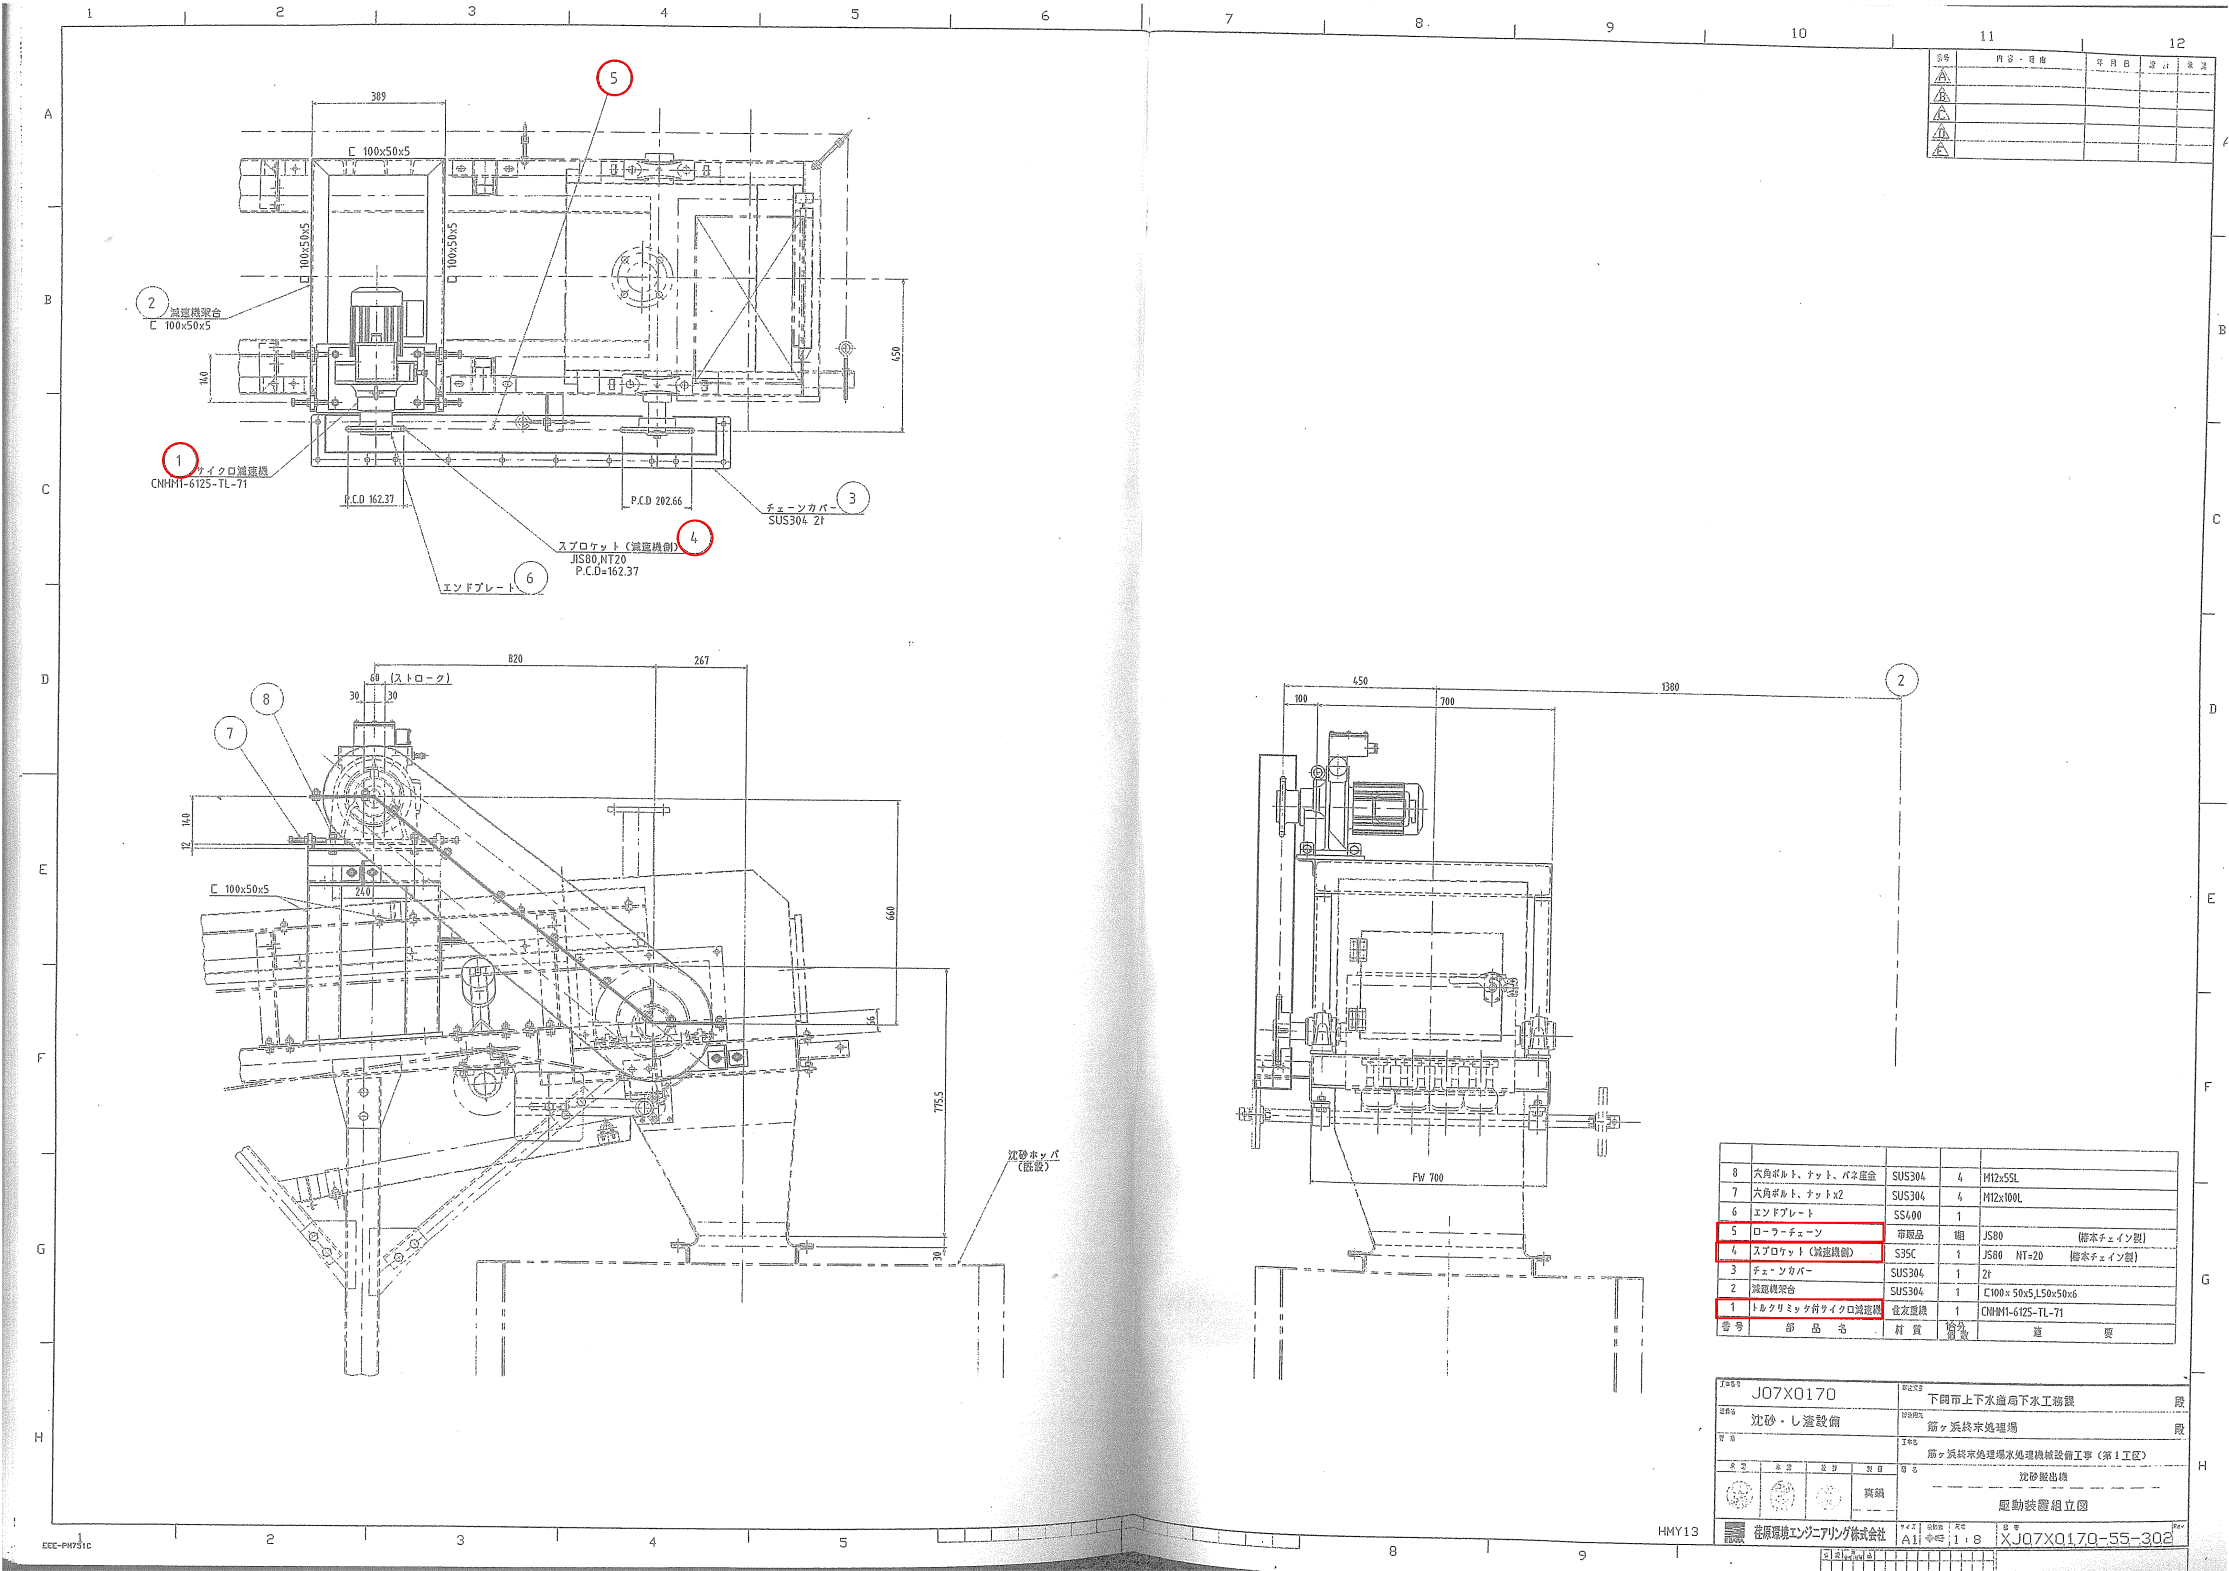


駆動装置組立図

※部品表に記載のない場合も、別紙2 取替機器一覧表に記載のある部品は取替対象とする。

設計図 : 実施場所

(全7枚のうち5枚目)

件名	筋ヶ浜終末処理場洗砂搬出機修繕			
図名	駆動装置組立図			
課長	課長補佐	係長	係	縮尺 フリー
				作図年度 2026
下関市上下水道局			図番	

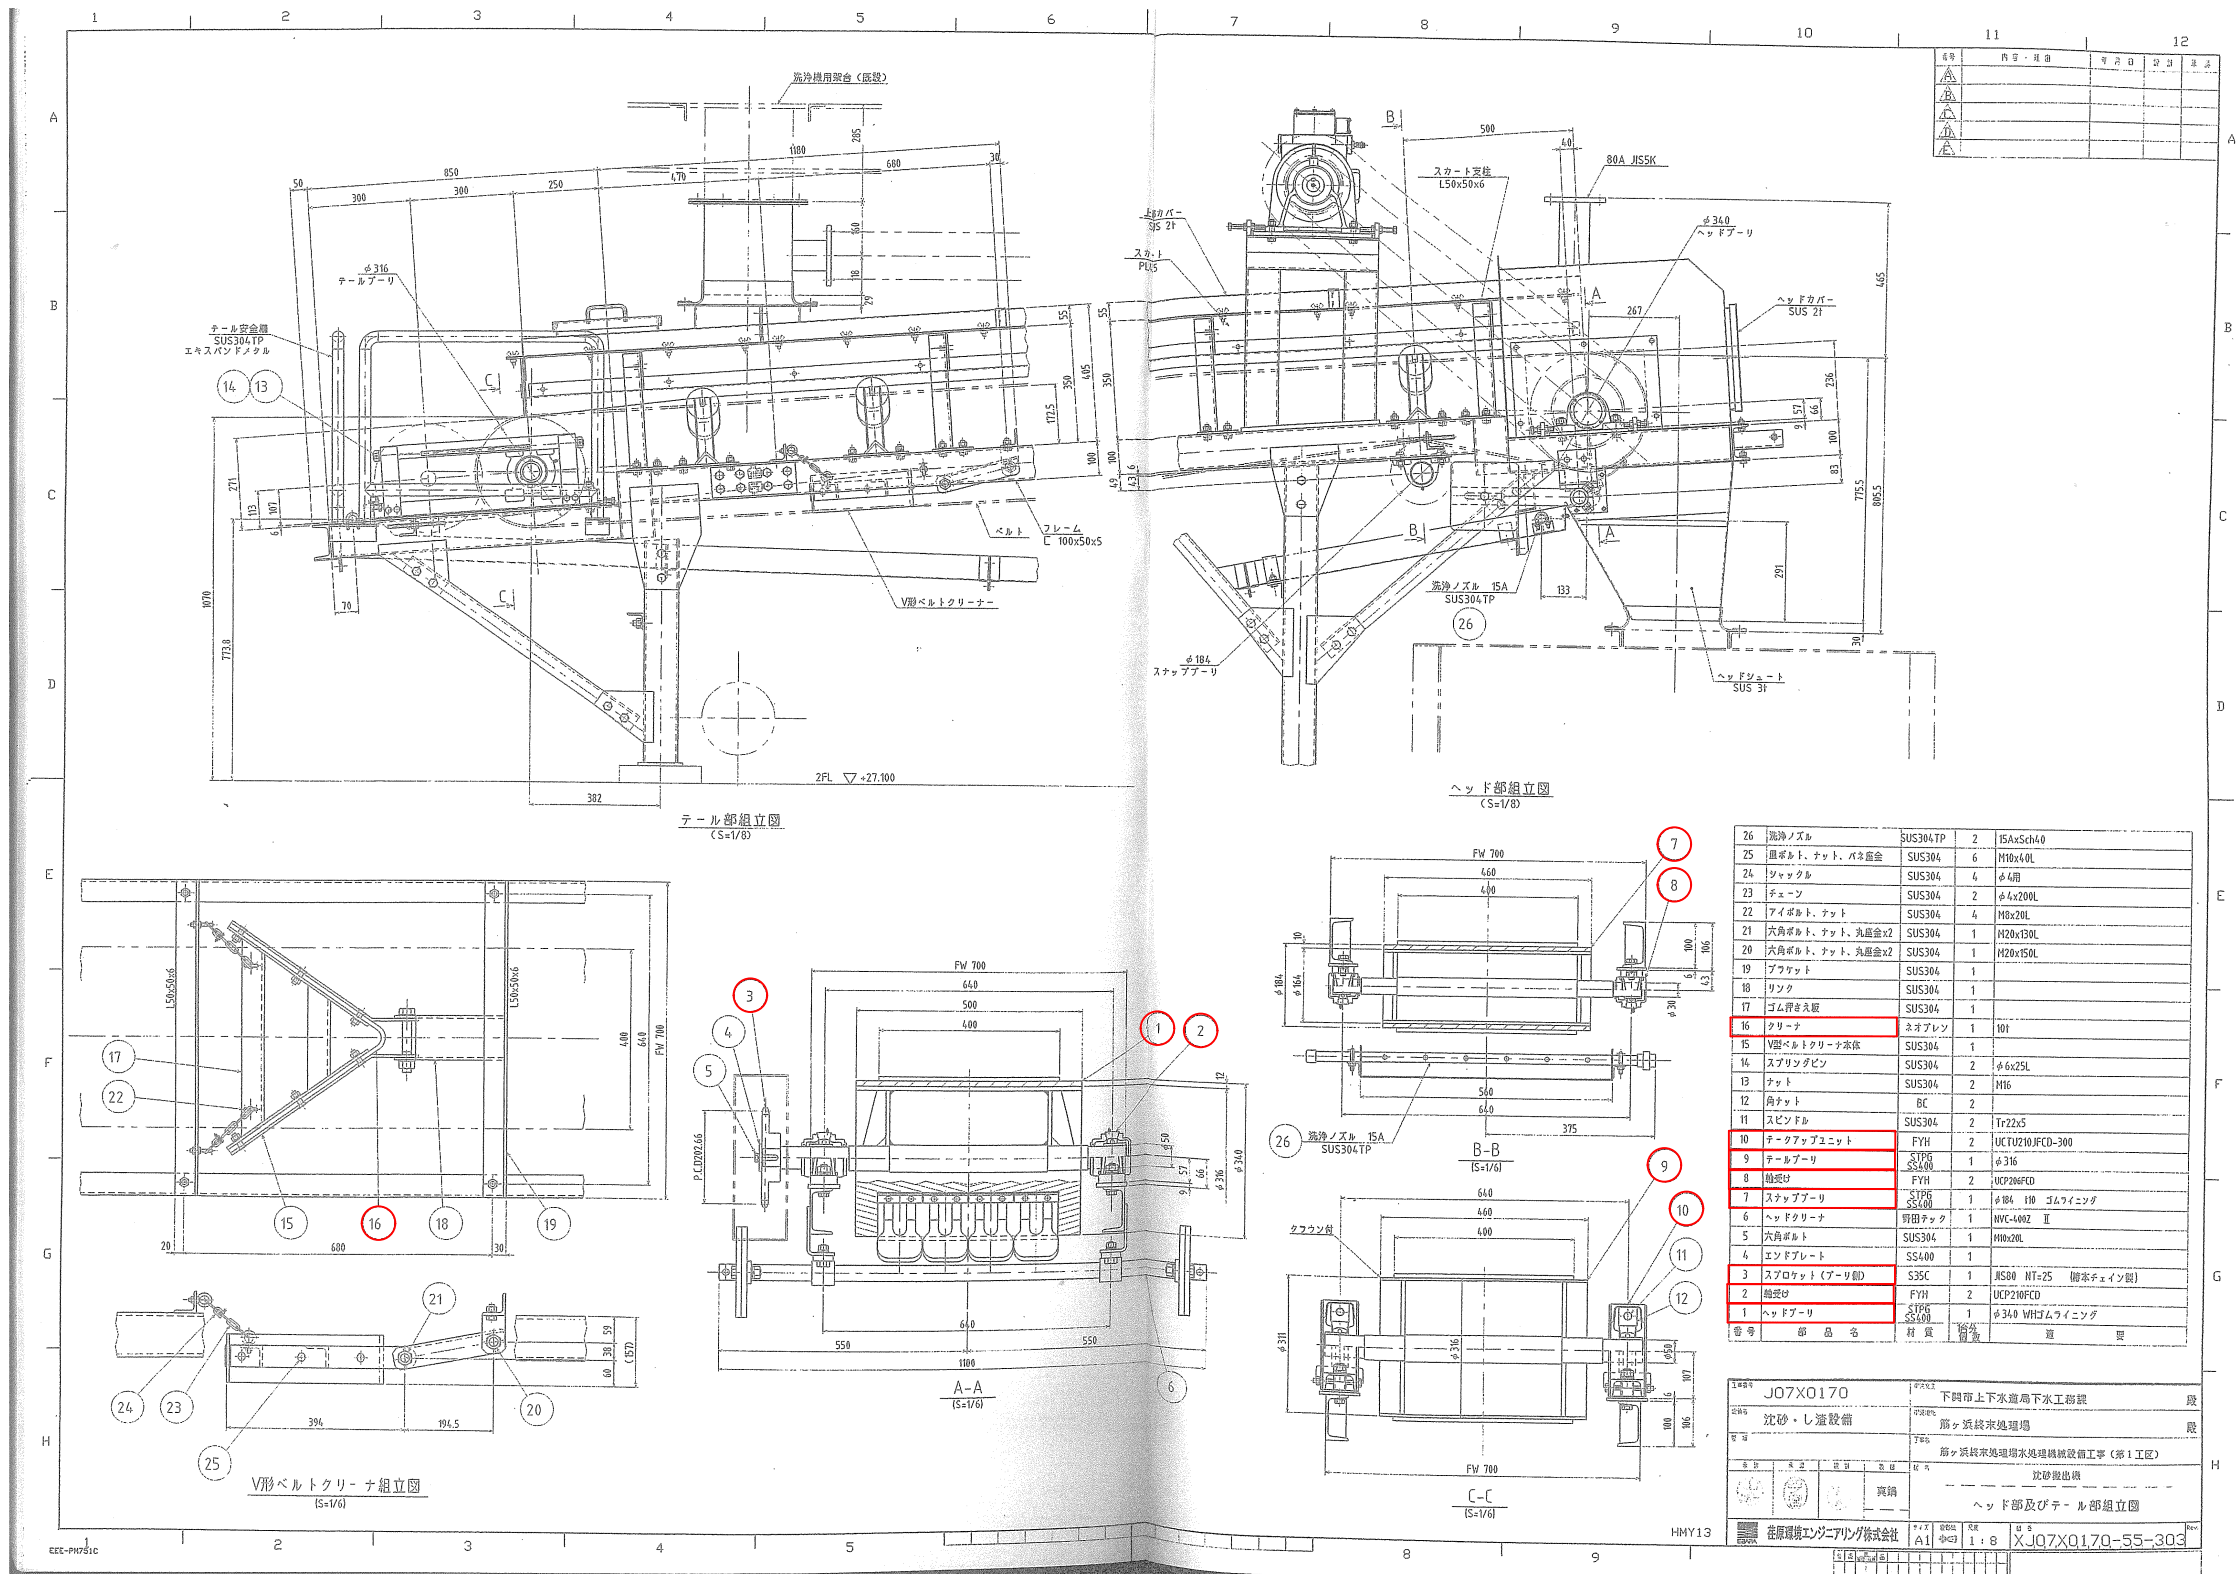

ヘッド部、テール部組立図

※部品表に記載のない場合も、別紙2 取替機器一覧表に記載のある部品は取替対象とする。

設計図 : 実施場所

(全7枚のうち6枚目)

件名	筋ヶ浜終末処理場洗砂搬出機修繕				
	ヘッド部、テール部組立図				
課長	課長補佐	係長	係	縮尺	フリー
				作図年度	2026
下関市上下水道局			図番		

発注・製作仕様対比表

設計書に添付されている機器毎の特記仕様書		「機器設計製作図書の承諾申請書」における仕様
項 目	仕 様	仕 様
機 器 名		機器名・メーカー名
洗砂搬出機		同左・荏原環境エンジニアリング
形 式	トラフ形ベルトコンベヤ	同左
寸 法	ベルト幅 400mm ×機長（軸芯距離）6320mm	同左
ベルト速度	21m/min	同左
駆動装置	0.75kW×3φ×220V×60Hz	同左
数 量	1	同左
標準仕様書の適用	第2章 第6節 §1	同左
標準仕様書選択および範囲		
駆動装置	チェーン駆動	同左
緊張装置	スクリュー式テークアップ	同左
重量計 （指示・積算、発信器、 調節器等収納計器盤共）	無	同左
重量計テストチェーン	無	同左
カバー	屋内用	同左
点検口個数	0 個	1 個
キャリアおよび リターンローラ	鋼管塩ビライニング	同左
使用材料		
コンベヤフレーム架台	SS400	SUS304
ヘッドプーリドラム	鋼製＋ゴムライニング	同左

設計書に添付されている機器毎の特記仕様書		「機器設計製作図書の承諾申請書」における仕様
項 目	仕 様	仕 様
テールプーリドラム	鋼製	同左
ゴムベルト	耐油性ゴム	同左
ベルトクリーナ	先端超硬合金製チップ付	同左
スナッププーリー	SS＋ゴムライニング	同左
V型ベルトクリーナー	SUS304＋ゴム	同左
テークアップスクリュ ーおよびスライド部	SUS304 製台形ネジ	同左

機 器 製 作 仕 様 書			
工事名称 筋ヶ浜終末処理場水処理機械設備工事（第1工区）			
機器名称	洗砂搬出機	設 備 名	沈砂・し渣設備
製造者	荏原環境エンジニアリング㈱	台 数	1 台
仕 様	主要部材質		
形 式：トラフ形ベルトコンベヤ	コンベヤフレーム架台：SUS304 ヘッドプーリドラム：鋼製+外面ゴムライニング テールプーリドラム：鋼製 ゴ ム ベ ル ト：耐油性ゴム キャリア及びリターンローラ本体：鋼管製塩ビライニング ベルトクリーナー：先端超硬合金製チップ付 スナッププーリー：SS+ゴムライニング V型ベルトクリーナー：SUS304+ゴム テークアップスクリュー：SUS304 製台形ネジ 及びスライド部		
寸 法：ベルト幅 400mm×機長（軸心距離）6320mm			
ベルト速度： 21m/min			
駆動装置：チェーン駆動			
緊張装置：スクリュー式テークアップ			
ローラ類：鋼管塩ビライニング			
カバー：屋内用			
機械的保護装置 減速機内蔵トルクリミッタ		駆 動 装 置	
		電動機：全閉外扇屋外形 減速機：形式 CHHM1-6125-TL-71 3Φ×0.75KW×220V×60Hz	
		塗 装	
電氣的保護装置 蛇行検出用リミットスイッチ ワイヤー式 非常停止装置		仕 様：事業団仕様	
		塗 料：ポリウレタン樹脂系（大気部） エポキシ樹脂系（接液部） 仕上色：7.5GY6/2（大気部） N-1.0（接液部）	
付 属 品			
ベルトクリーナ	×1式	蛇行検出リミットスイッチ付サイドローラ	×1式
緊張装置	×1式	キャリアローラ、リターンローラ及びスライドローラ	×1式
スカート・シュート及び受皿	×1式	ワイヤー式非常停止装置	×1式
アンカーボルト・ナット	×1式		
備 考		その他付属品	

設計図

（全7枚のうち7枚目）

件名	筋ヶ浜終末処理場洗砂搬出機修繕				
図名	洗砂搬出機仕様				
課長	課長補佐	係長	係	縮尺	フリー
				作図年度	2026
下関市上下水道局				図番	

洗砂搬出機仕様