



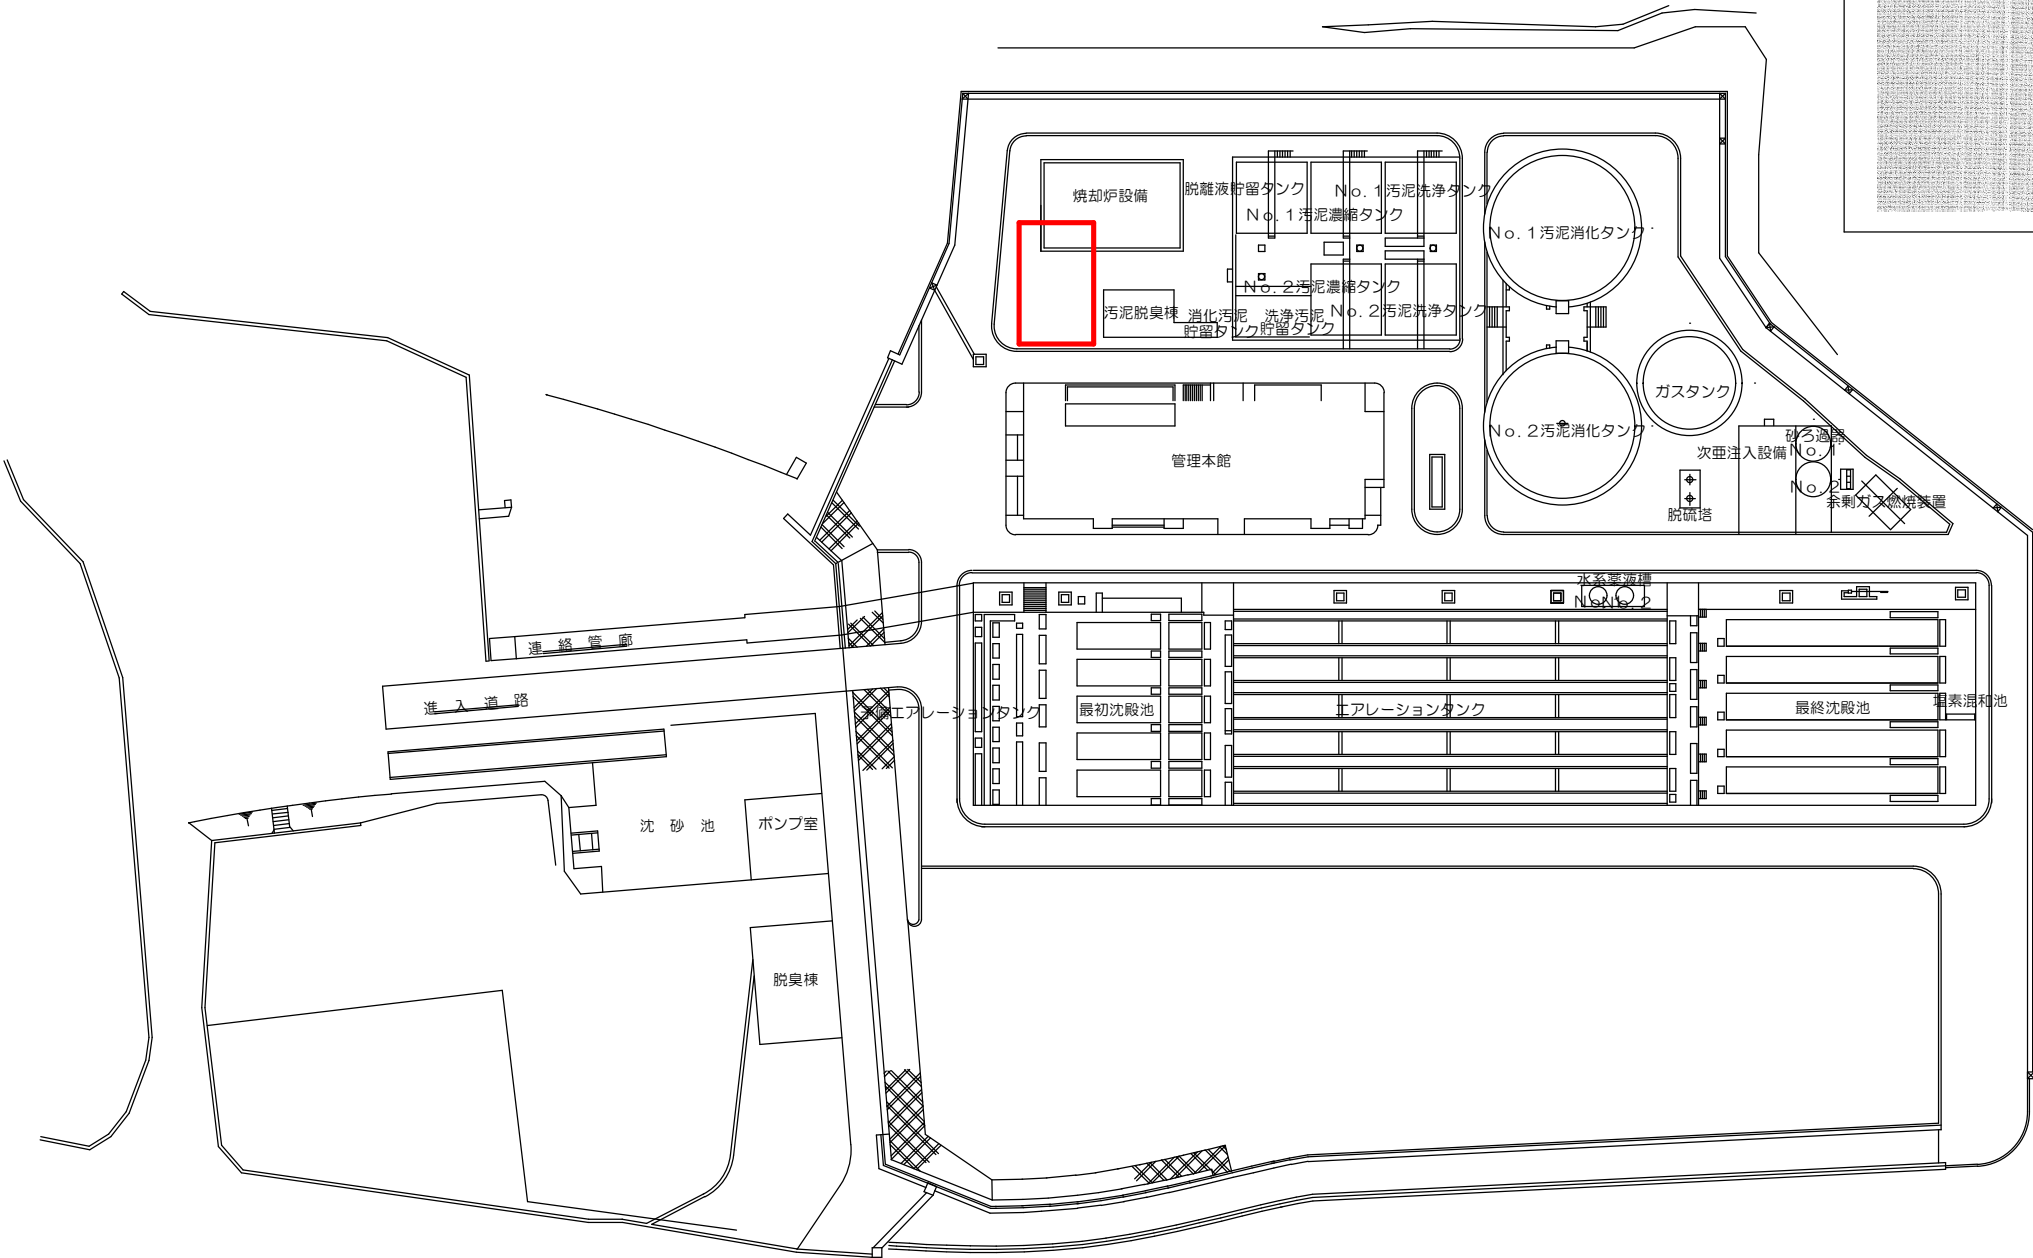

彦島終末処理場平面図


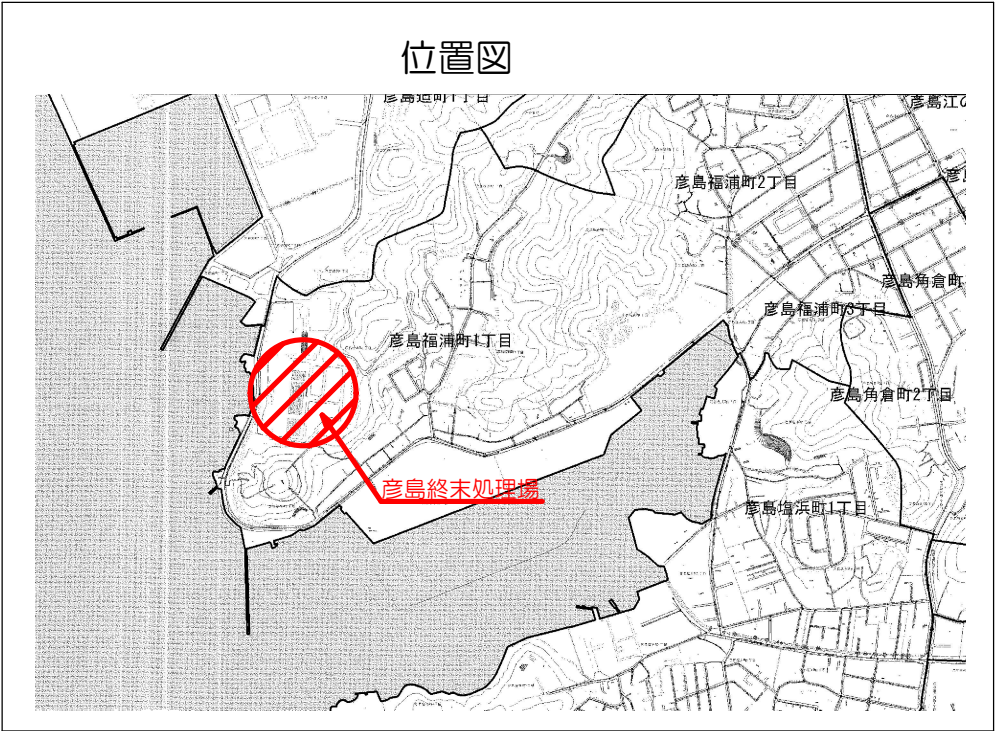


設計図 : 実施箇所

(全 2 枚のうち 1 枚目)

件名	彦島終末処理場脱水ケーキ搬出用コンベア修繕				
図名	位置図 平面図				
課長	課長補佐	係長	係	縮尺	
				作図年月日	
下関市上下水道局			図番		

別図 2

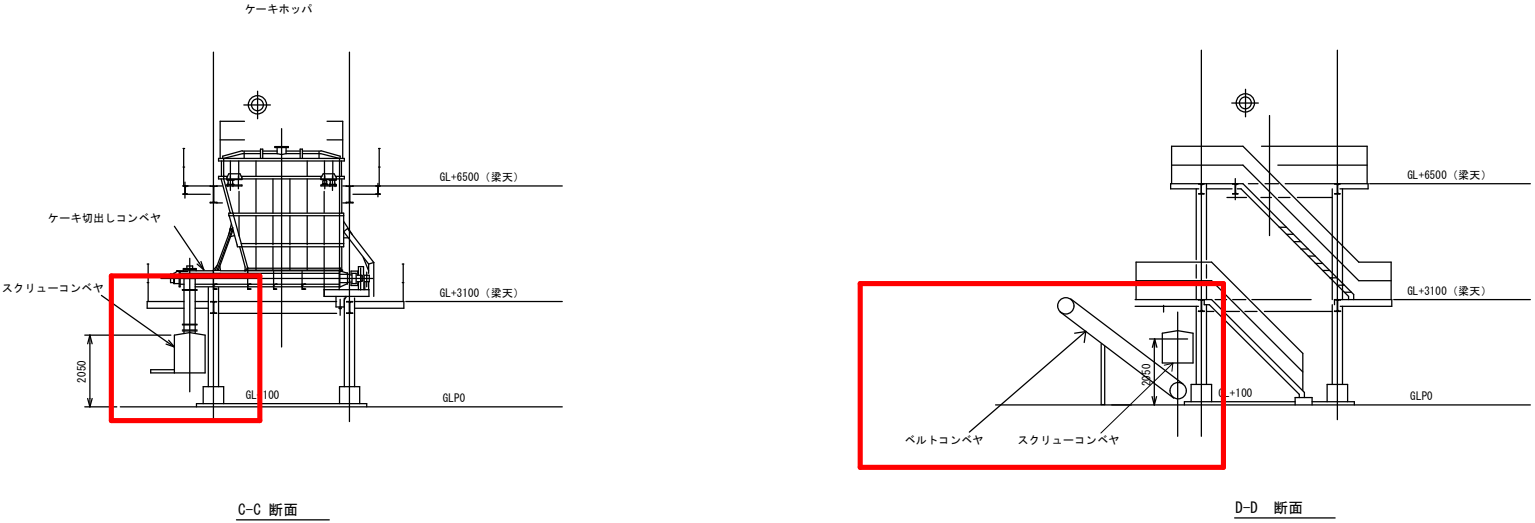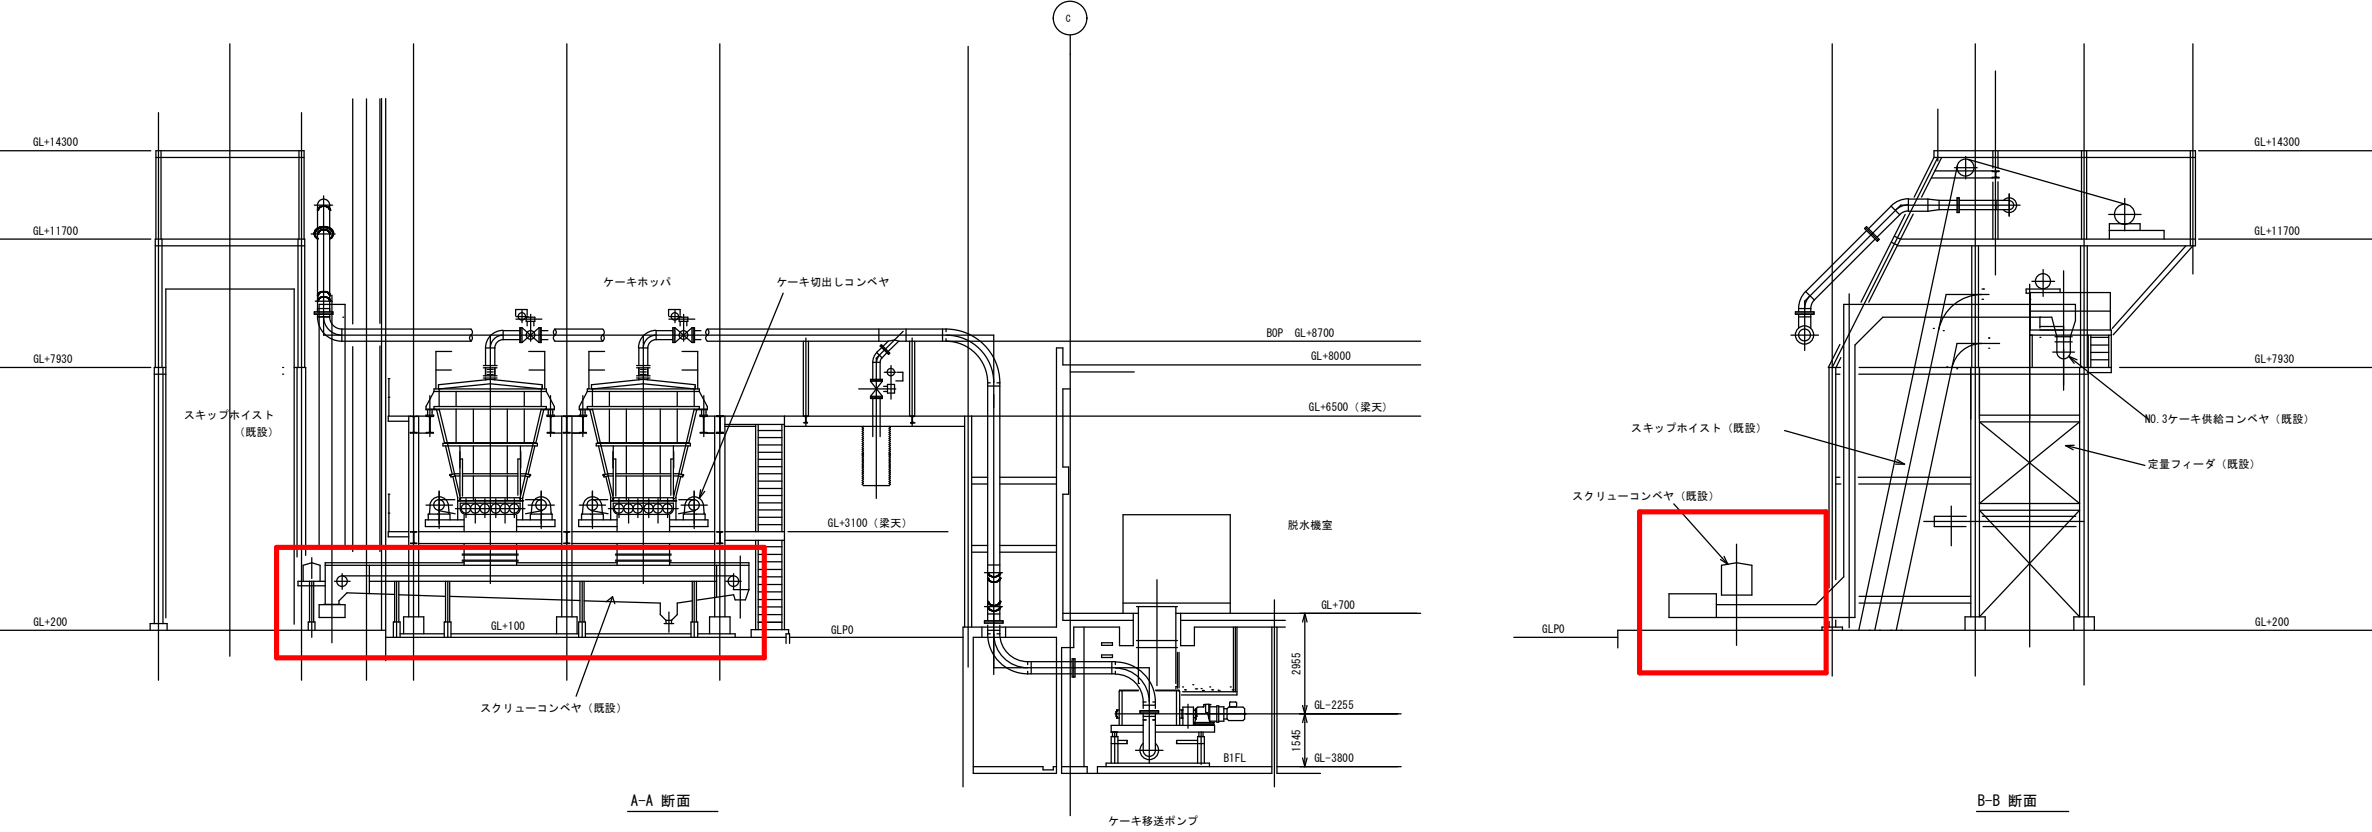

設計図 : 実施箇所

(全 2 枚のうち 2 枚目)

件名	彦島終末処理場脱水ケーキ搬出用コンベア修繕				
図名	断面図				
課長	課長補佐	係長	係	縮尺	
				作図年月日	
下関市上下水道局			図番		