
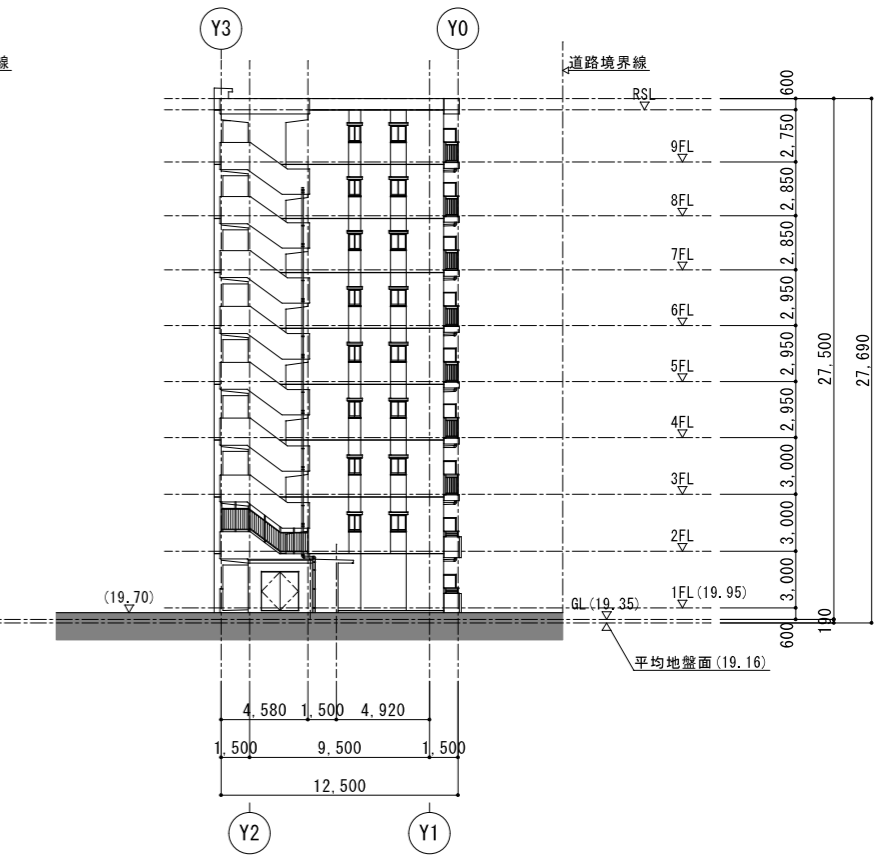
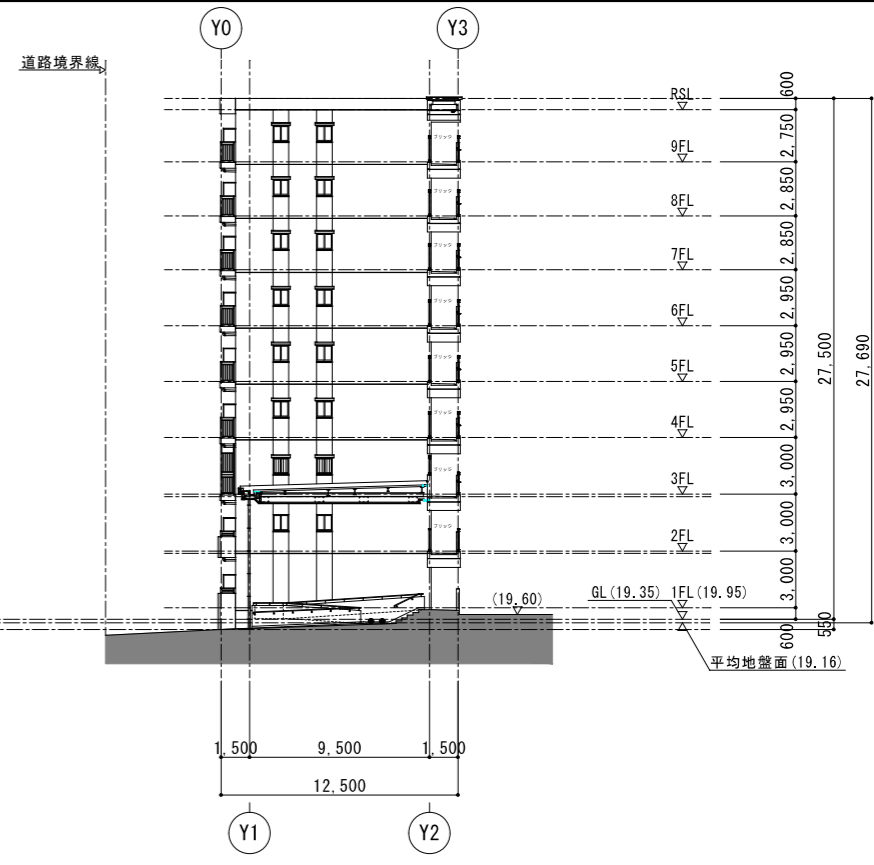


別添資料7 立面図・断面図(一部平面図)(一団地認定住棟(R4棟からR6棟及びR9棟を除く)) 1/9

A棟

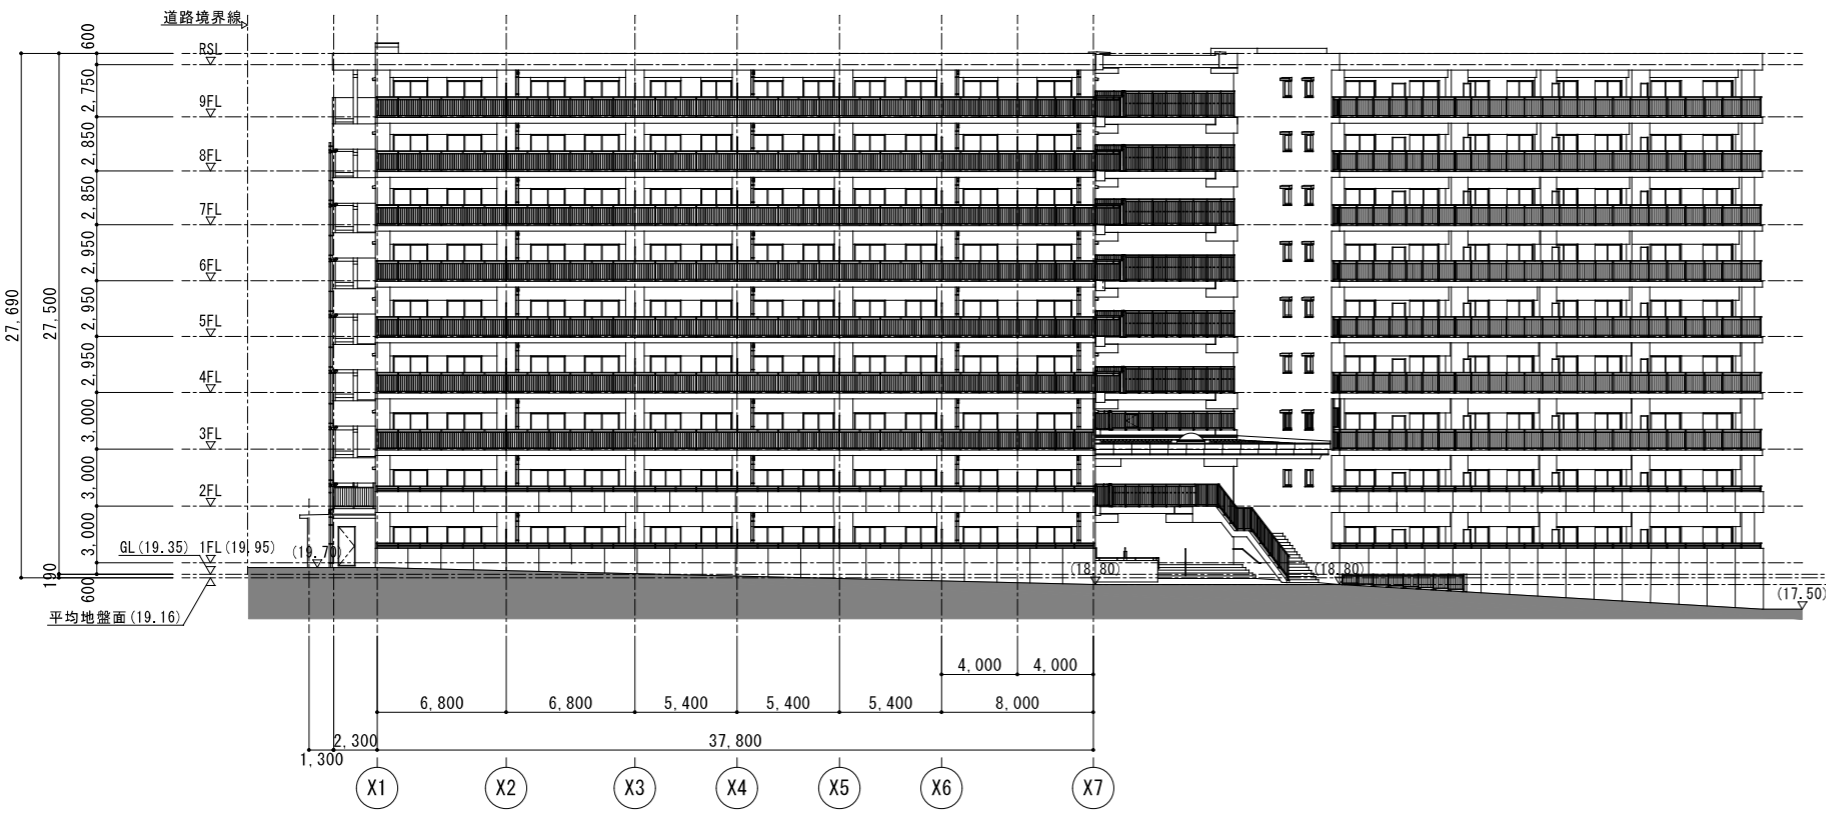


revisions			


	松田平田設計	project no.	A4630	白雲台団地建替事業(1期)建築主体工事
		date	2021.03	代表となる設計者 一級建築士 第245864号 村地 謙一
			立面図 1	建築
			scale	108
			A1:1/200	A3:1/400

別添資料7 立面図・断面図(一部平面図)(一団地認定住棟(R4棟からR6棟及びR9棟を除く)) 2/9


A棟

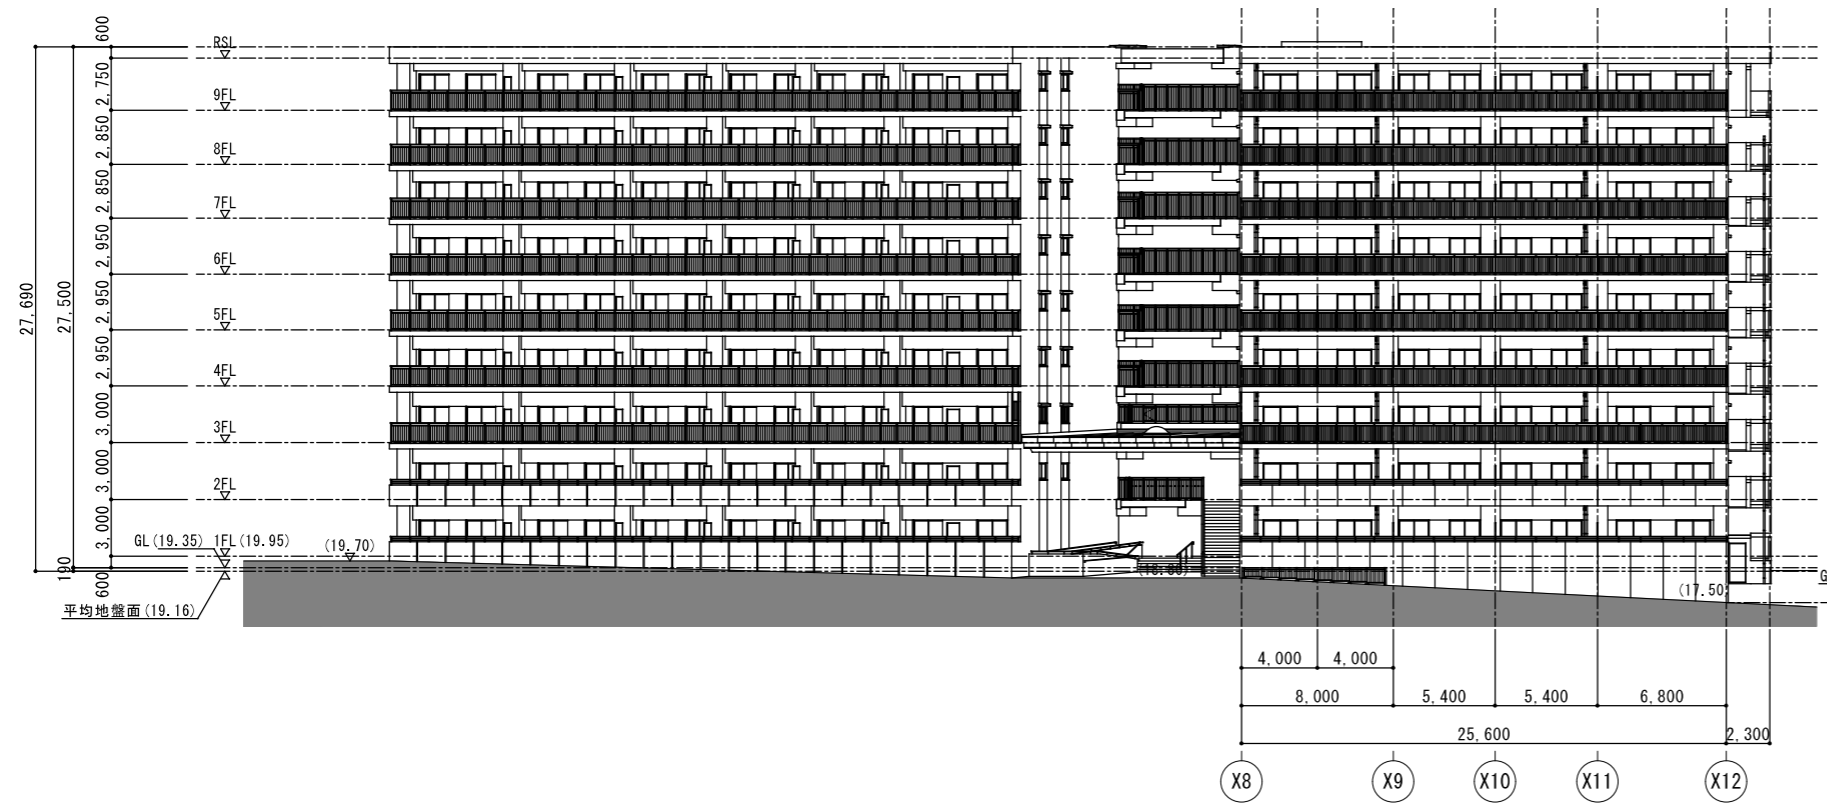


東棟 南立面図

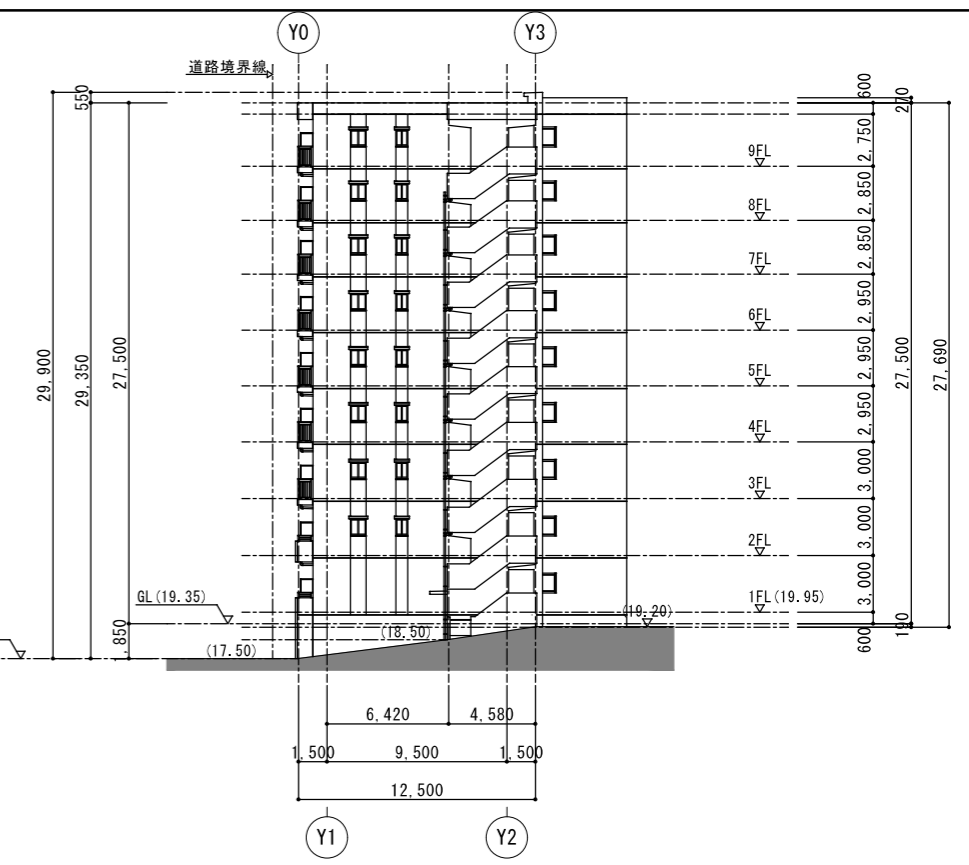


東棟 東立面図

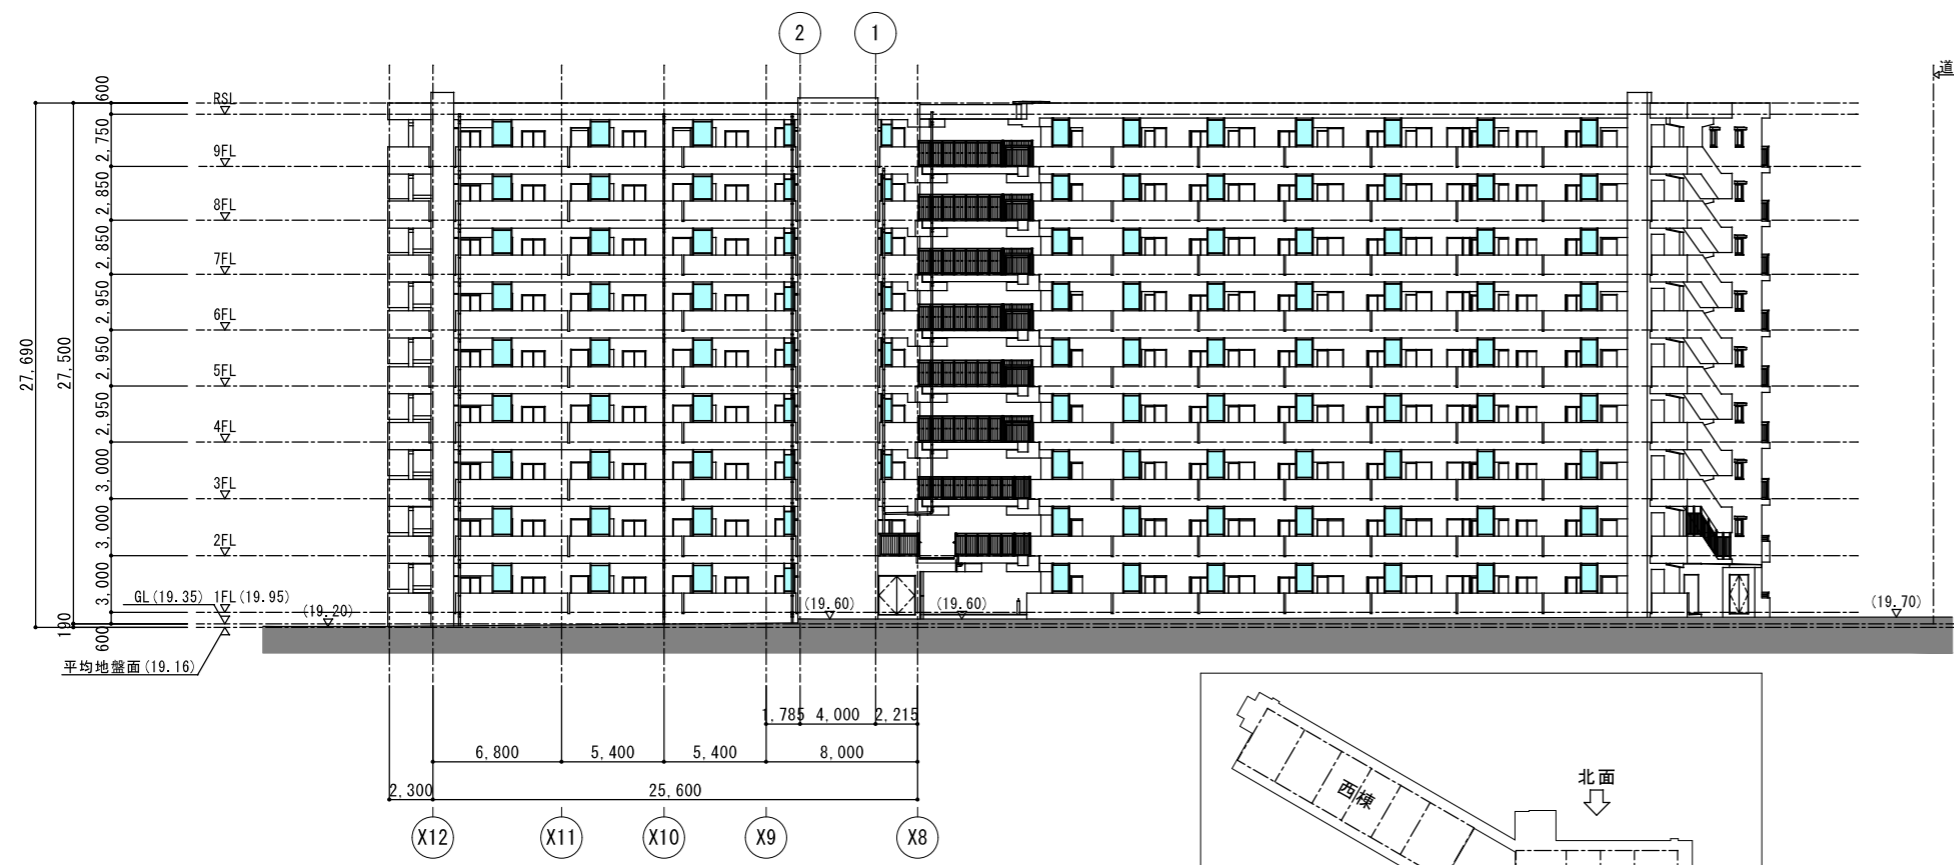

東棟 北立面図

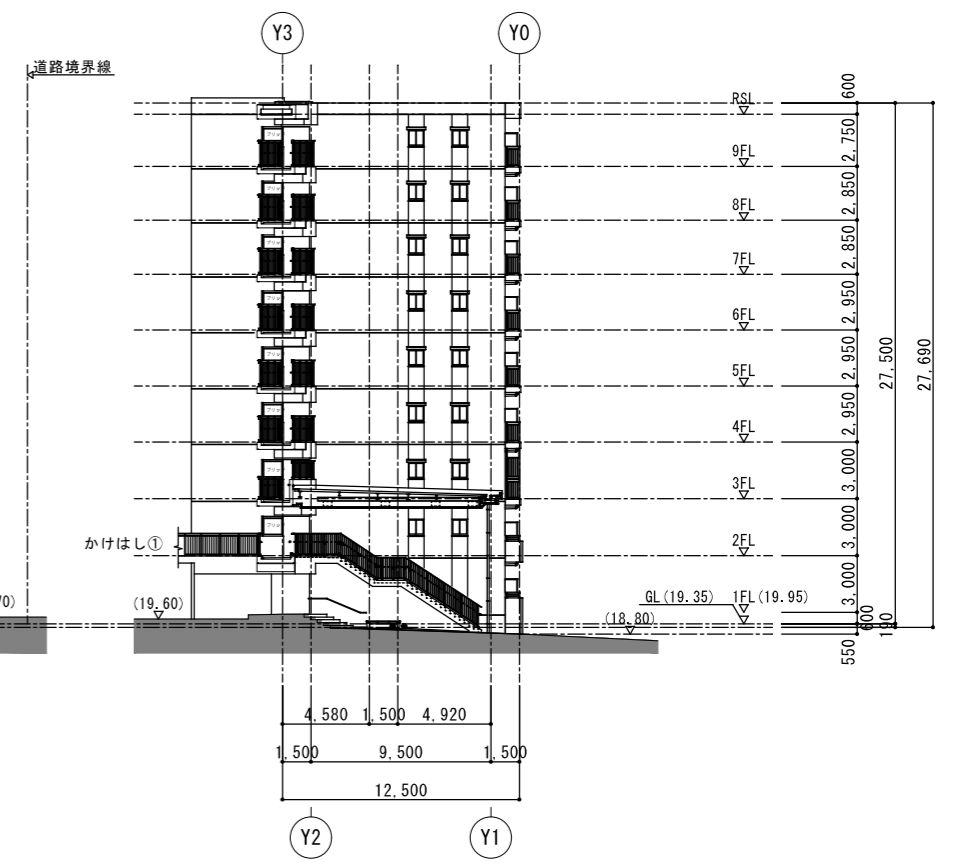

東棟 西立面図

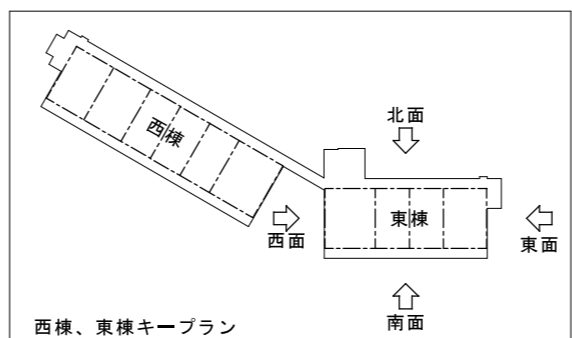

REVISIONS			




松田平田設計

project no. A4630	白雲台団地建替事業(1期)建築主体工事	
date 2021.03	representative architect 松田平田設計	other architects


立面図 2
scale A1:1/200 A3:1/400

別添資料7 立面図・断面図(一部平面図)(一団地認定住棟(R4棟からR6棟及びR9棟を除く)) 3/9

R7棟

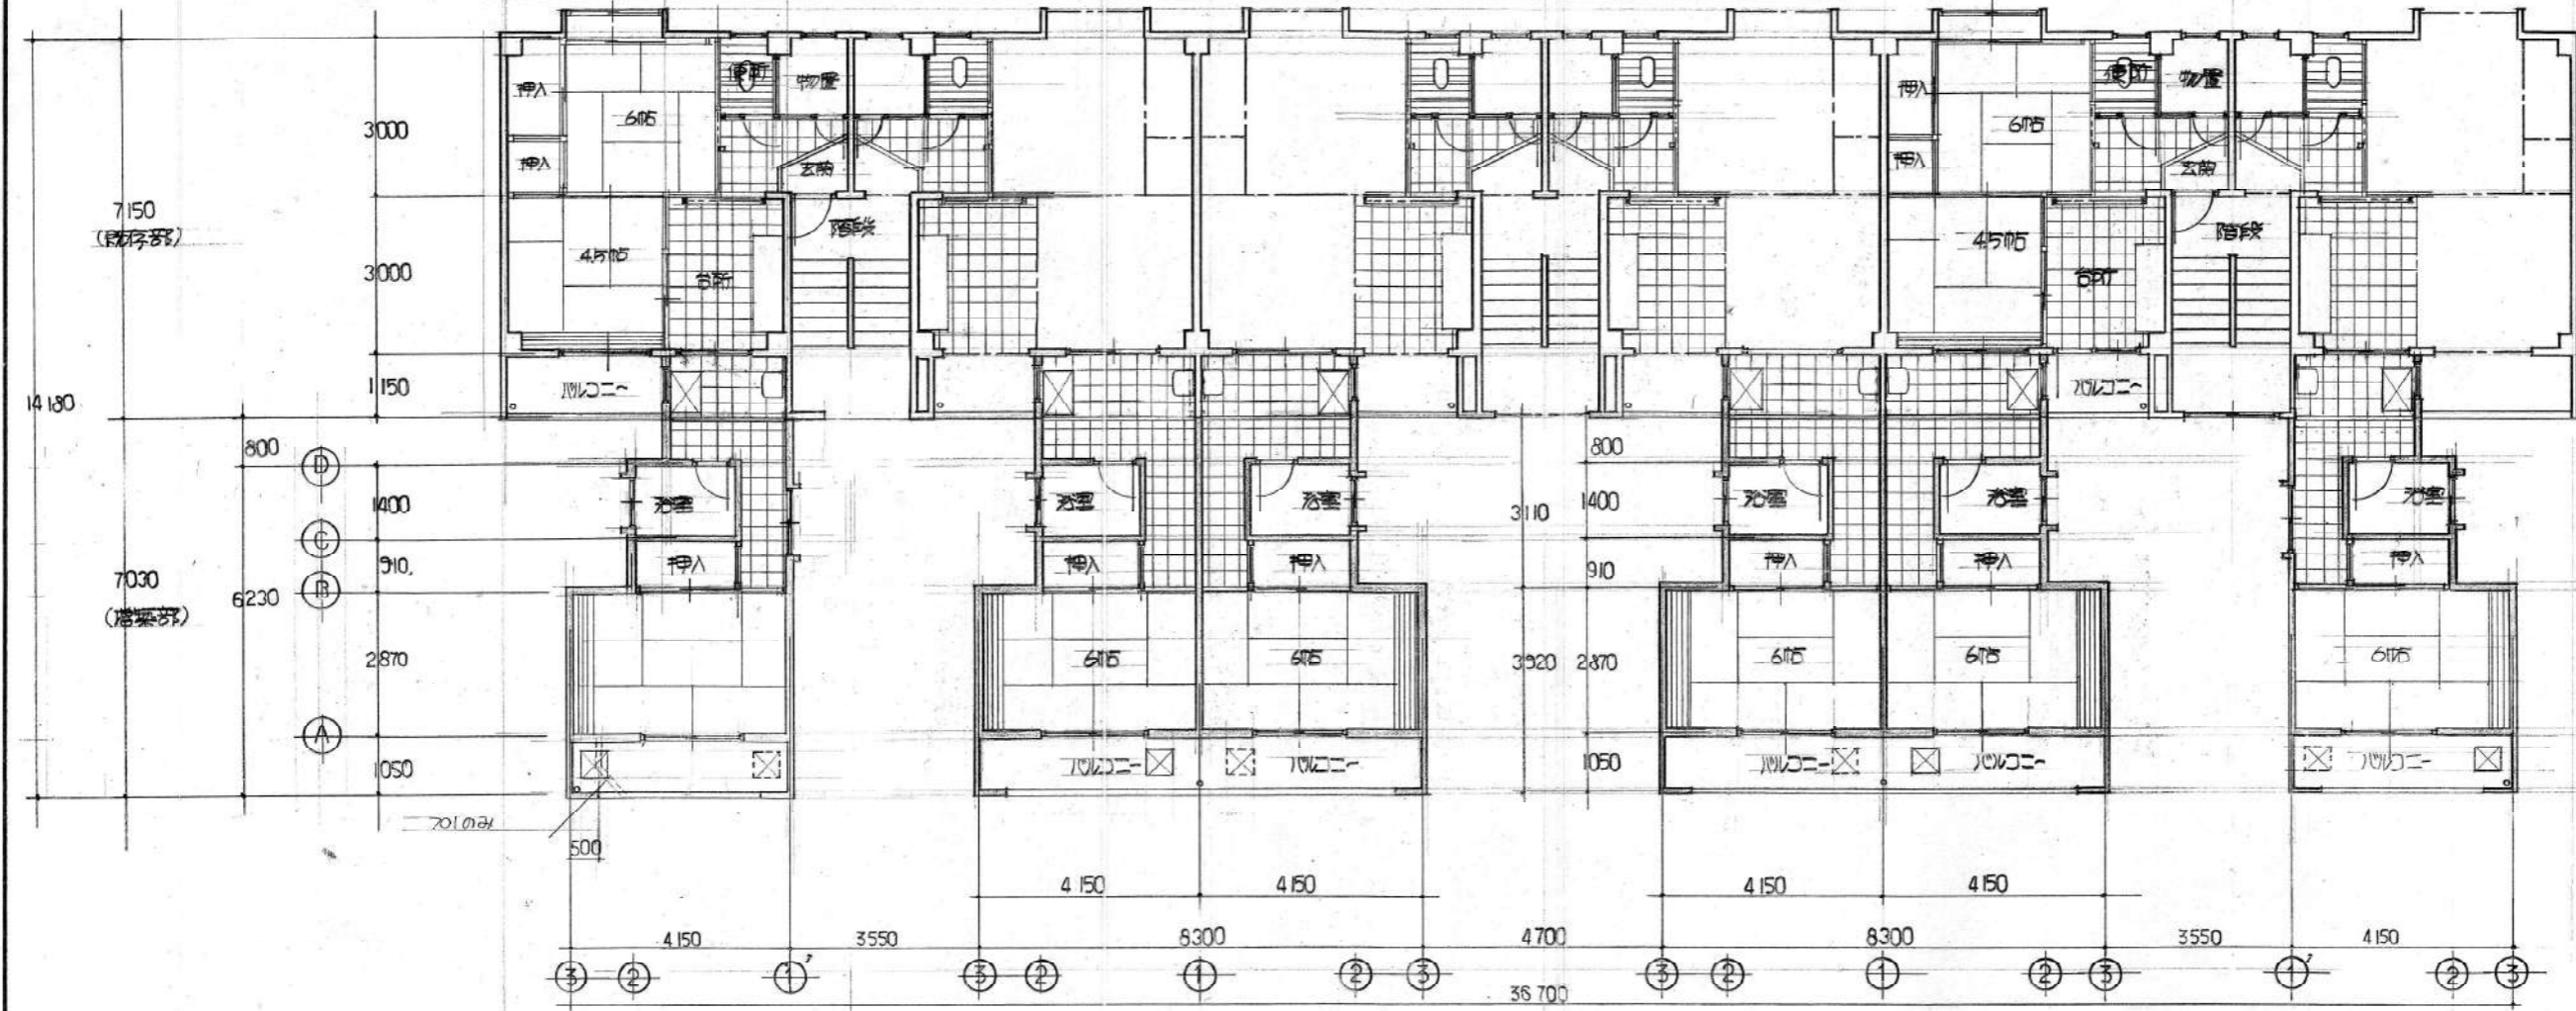

住戸改善後平面図 S.1:100

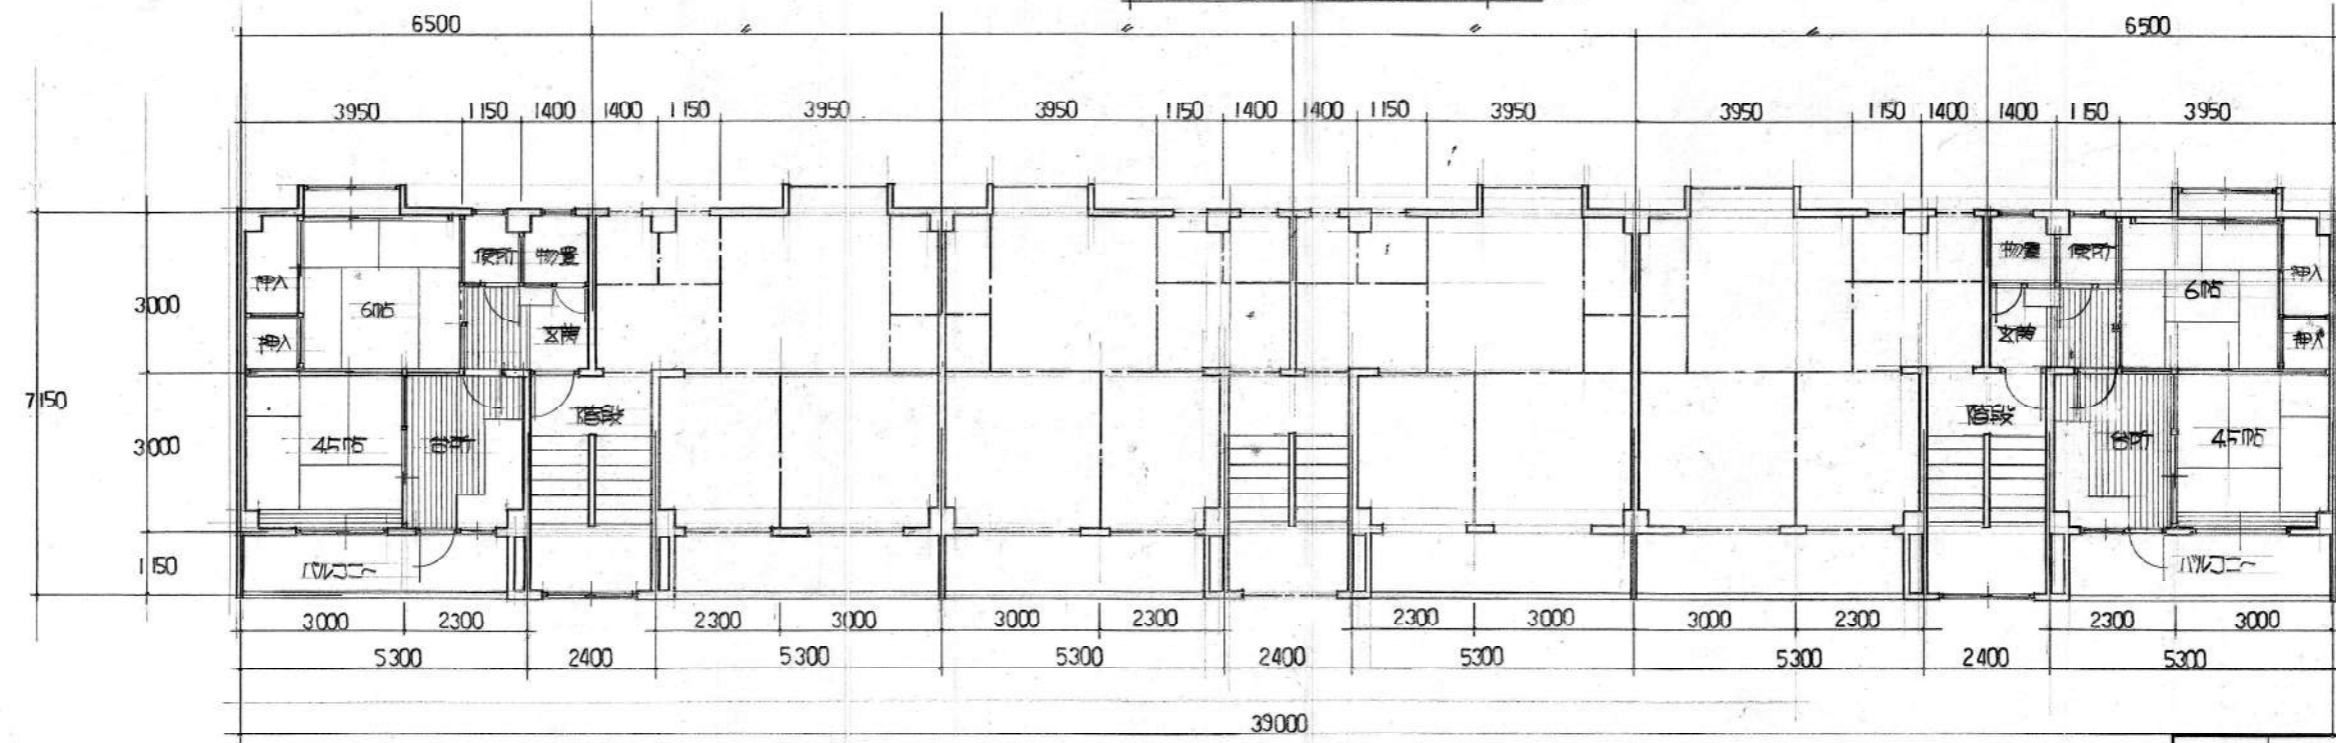

立面図 S.1:100

※図面と現地が異なる場合は、現地を正とする。

3	白雲台団地 R7 住戸改善設計図	3
種別	立面図	縮図 1/100
住宅課長	補佐	主任
主任	設計	製図
打合		

別添資料7 立面図・断面図(一部平面図)(一団地認定住棟(R4棟からR6棟及びR9棟を除く)) 4/9

※図面と現地が異なる場合は、現地を正とする。


R7棟

12020



南側立面図 S.1:100

北側立面図 S.1:100

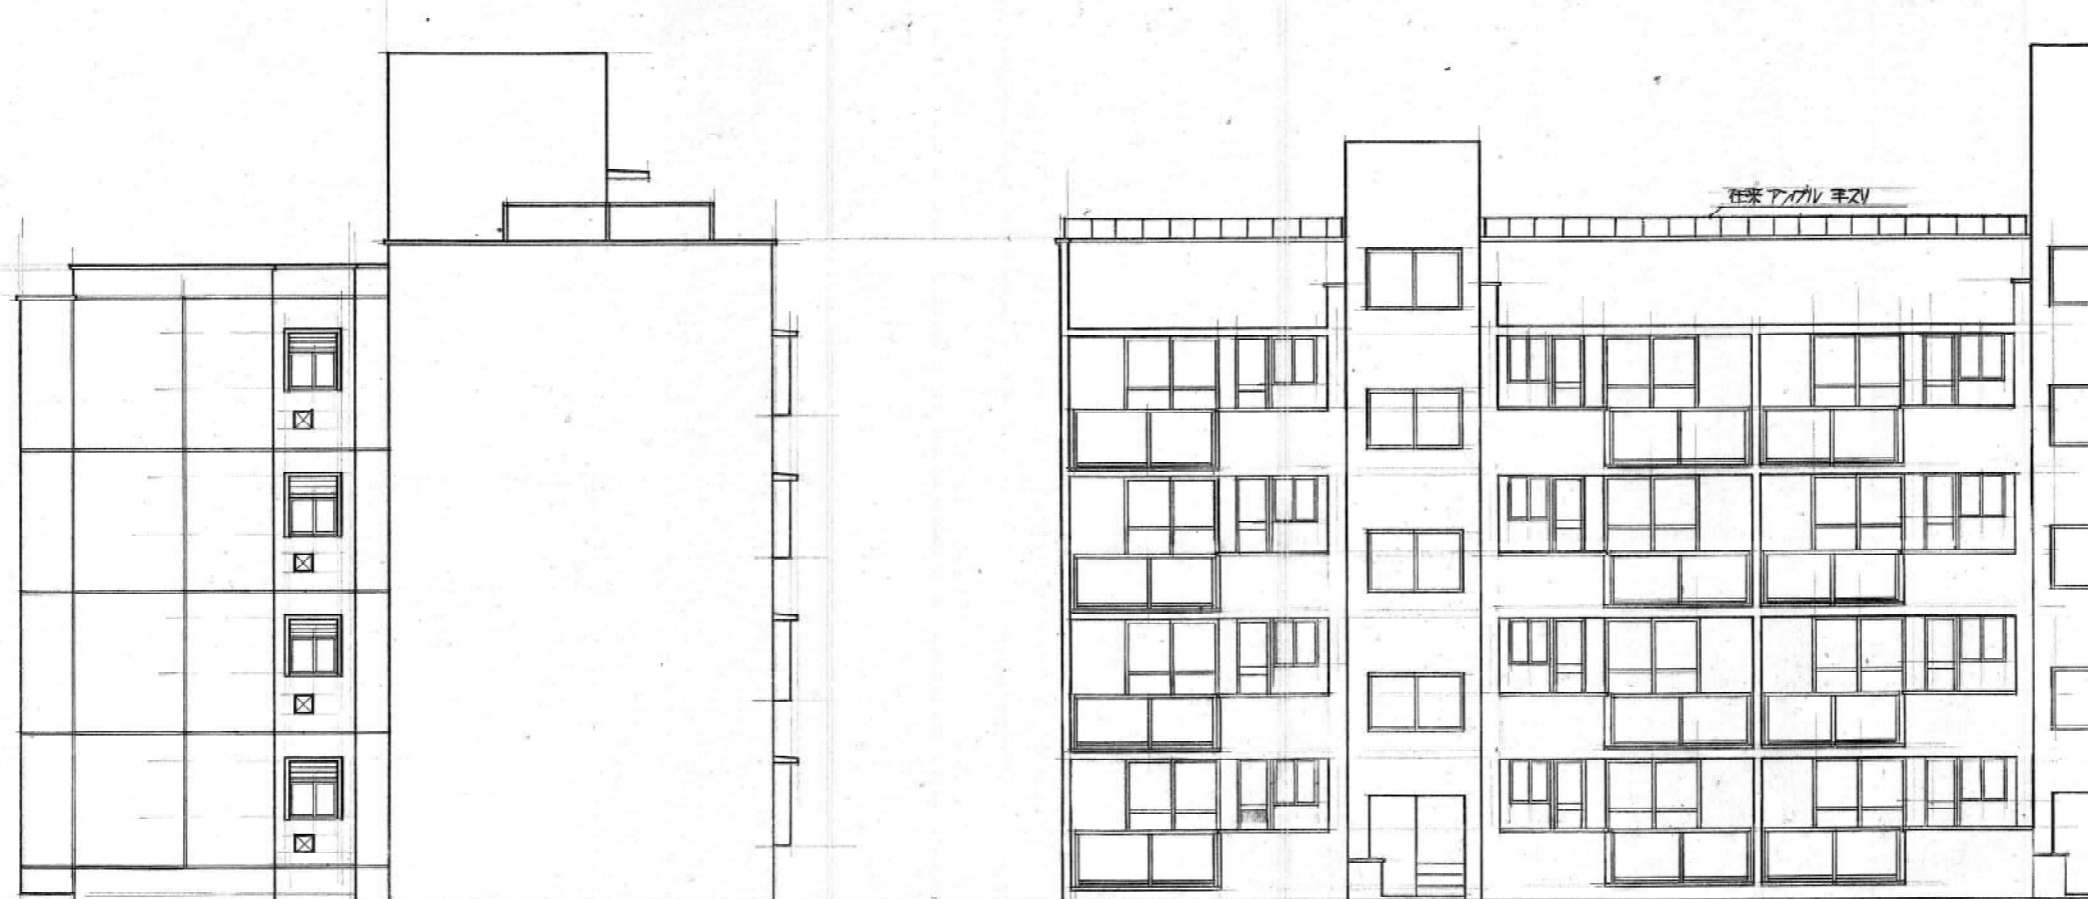

東側立面図 S.1:100


住戸改善前 南側立面図 S.1:100

4	白雲台団地 R7 住戸改善工事	設計図
種別	図	縮図 1/100
製図	製図	打合

別添資料7 立面図・断面図(一部平面図)(一団地認定住棟(R4棟からR6棟及びR9棟を除く)) 5/9


※図面と現地が異なる場合は、現地を正とする。

R7棟

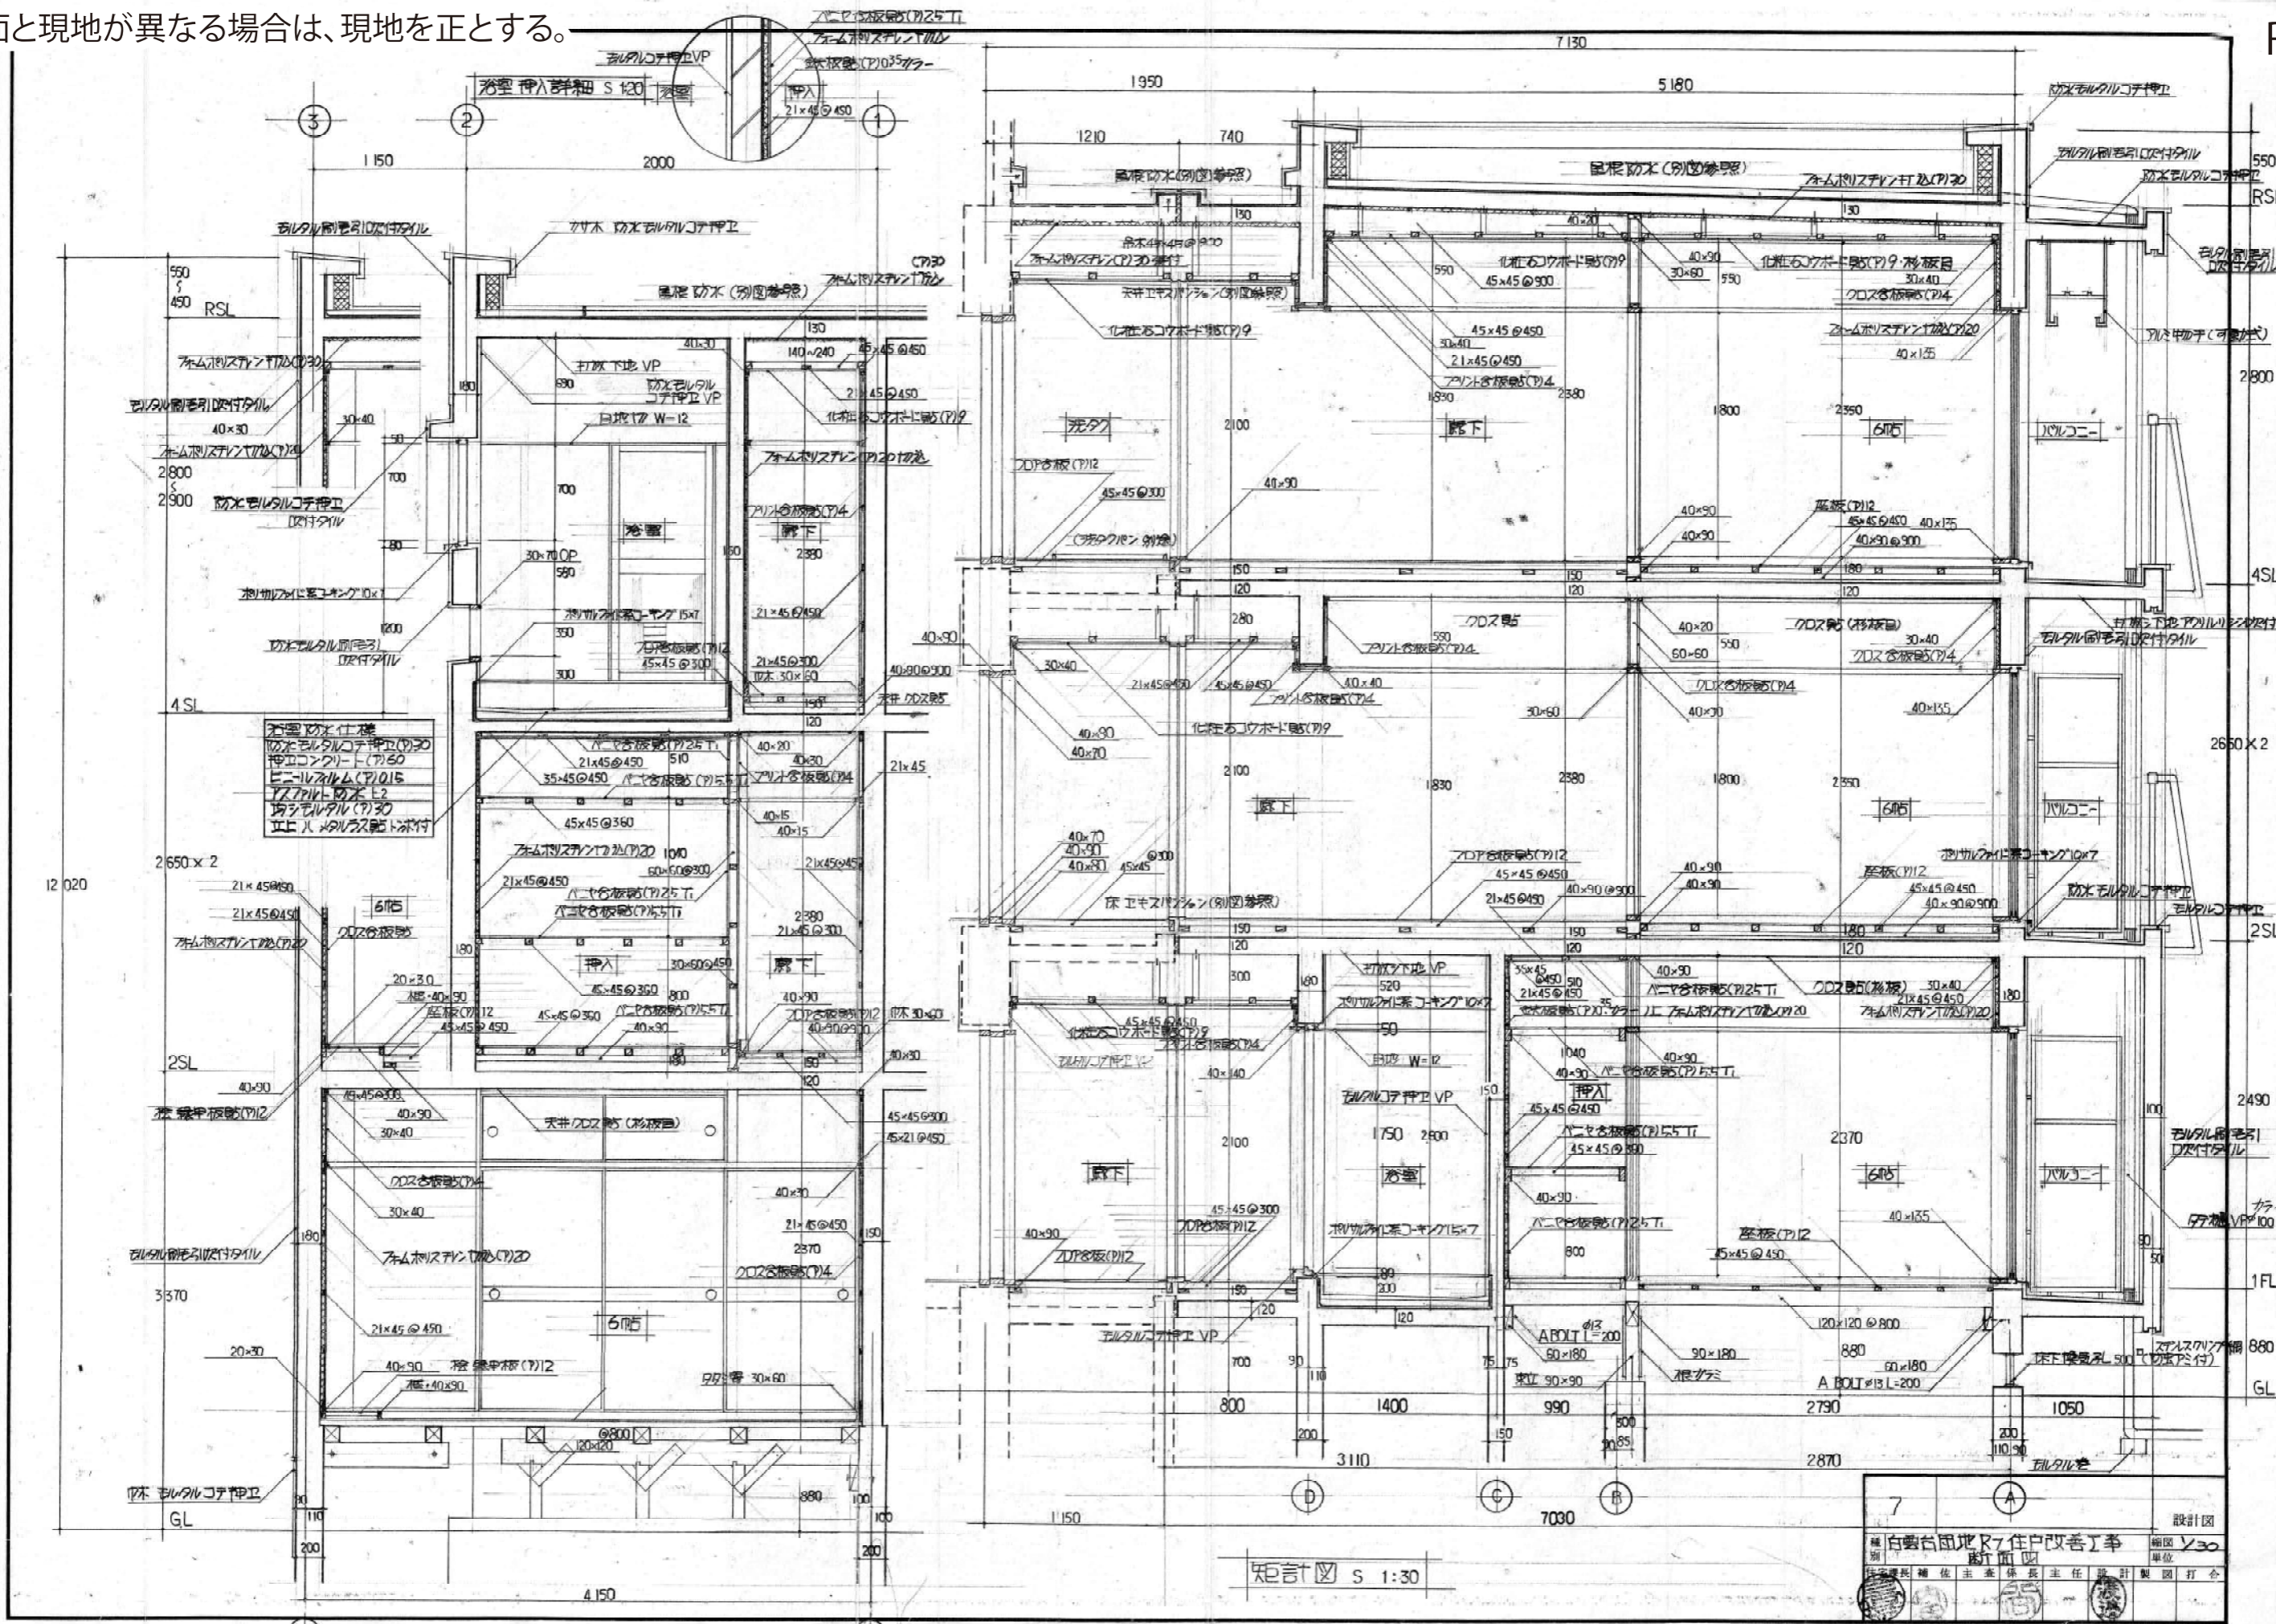


別添資料7 立面図・断面図(一部平面図)(一団地認定住棟(R4棟からR6棟及びR9棟を除く)) 6/9

R8棟

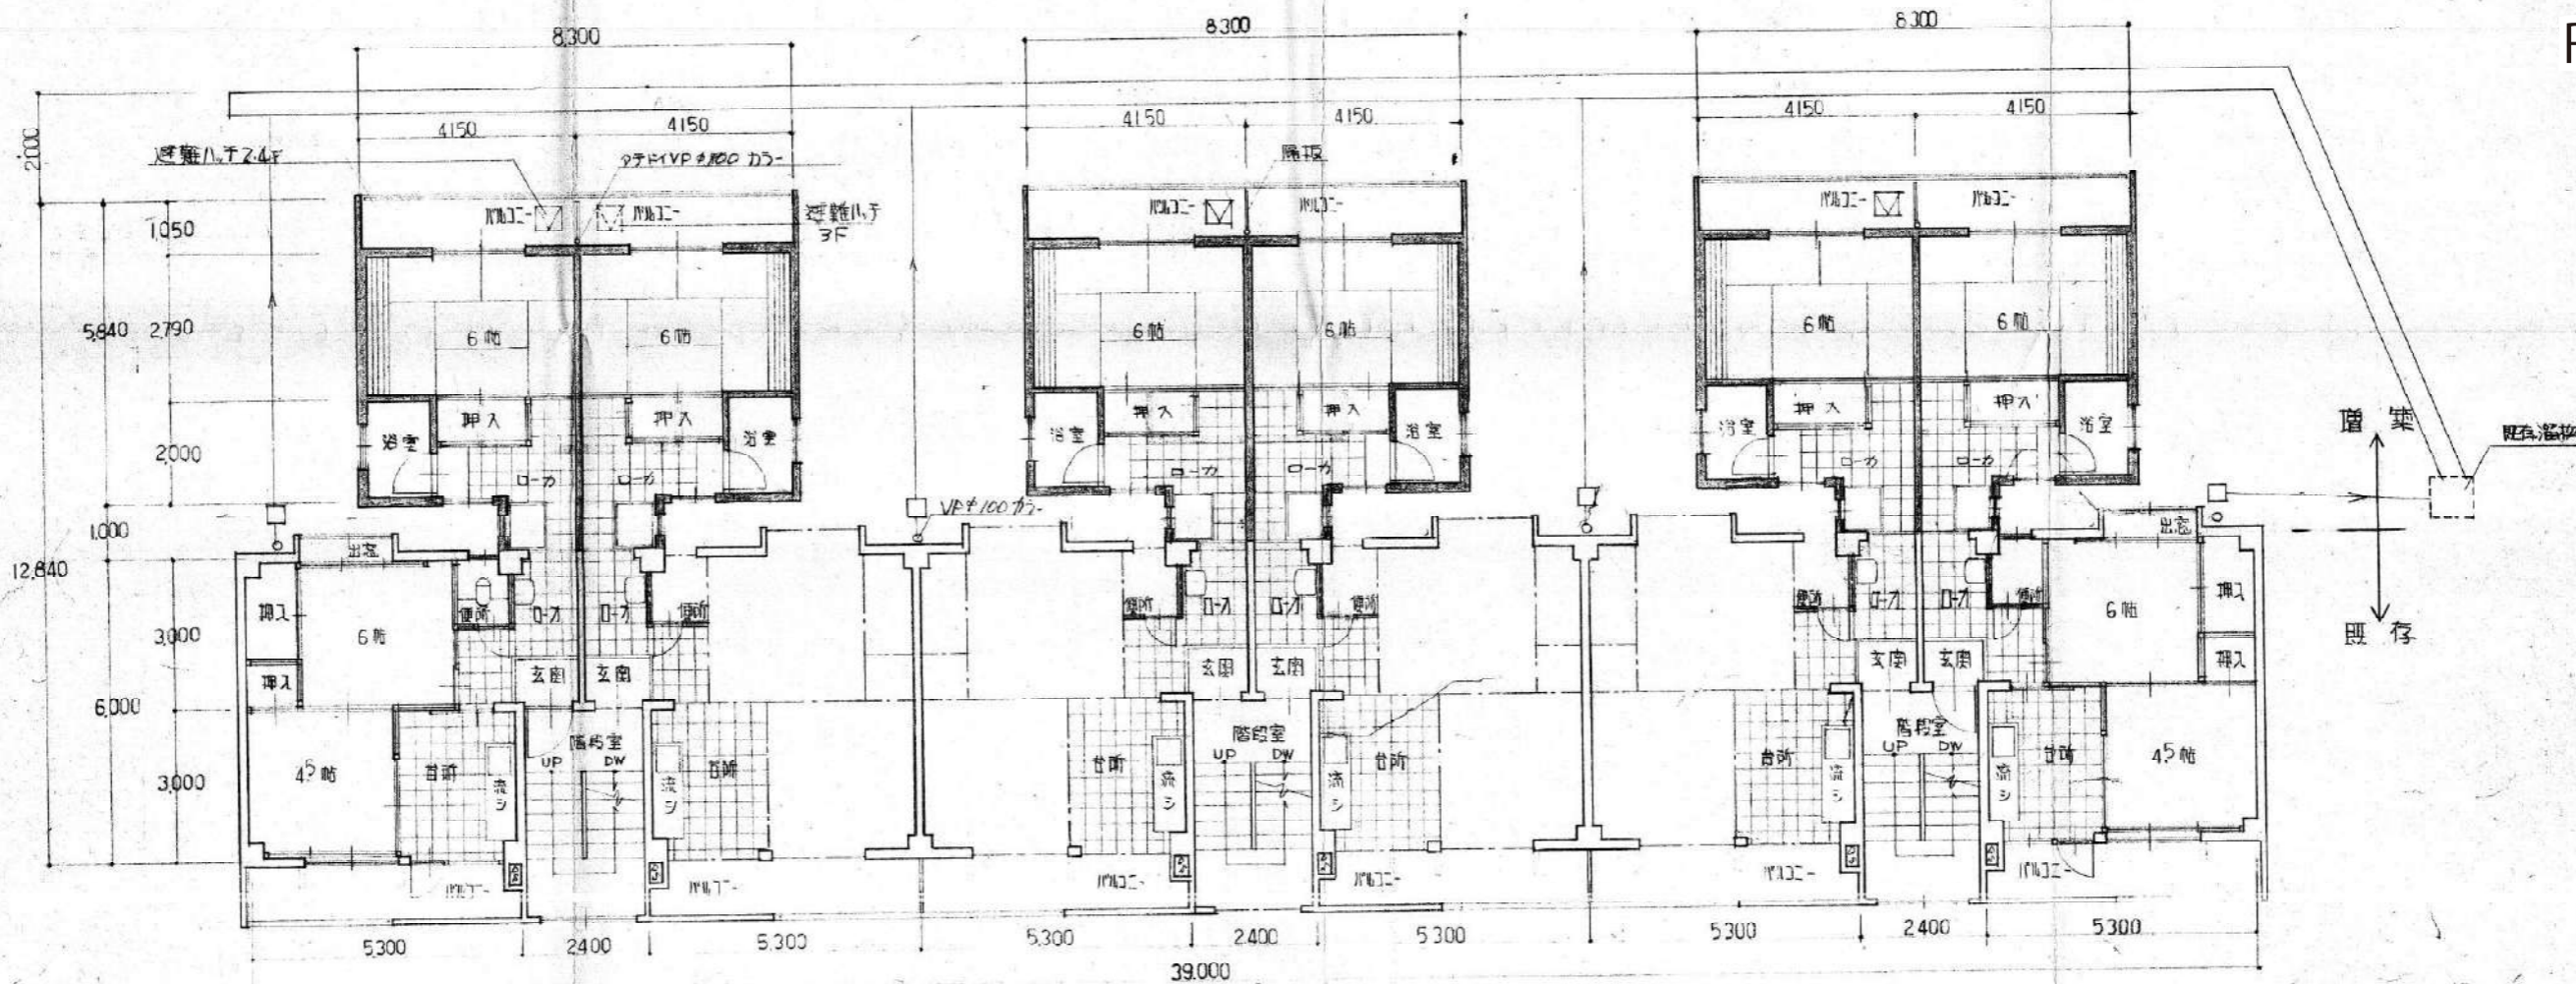

住戸改善後平面図 S=1/100

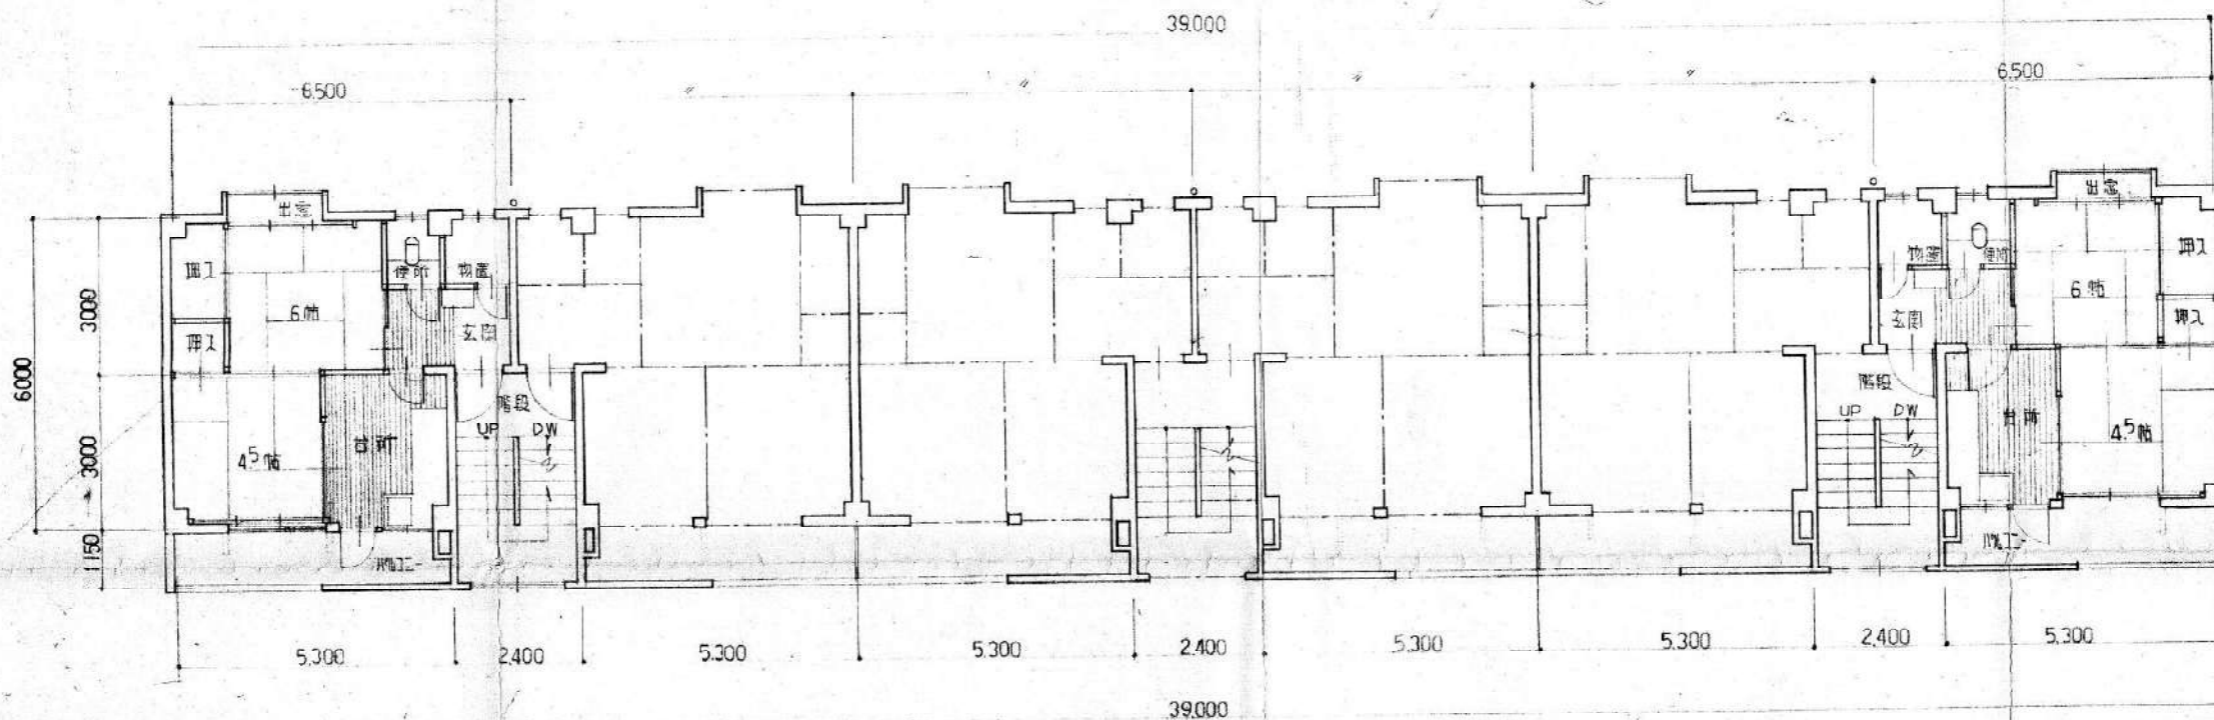

既存平面図(改善前)S=1/100

昭和58年度白雲台団地R8 設計図


※図面と現地が異なる場合は、現地を正とする。

設計	製図	打合

別添資料7 立面図・断面図(一部平面図)(一団地認定住棟(R4棟からR6棟及びR9棟を除く)) 7/9

※図面と現地が異なる場合は、現地を正とする。

R8棟

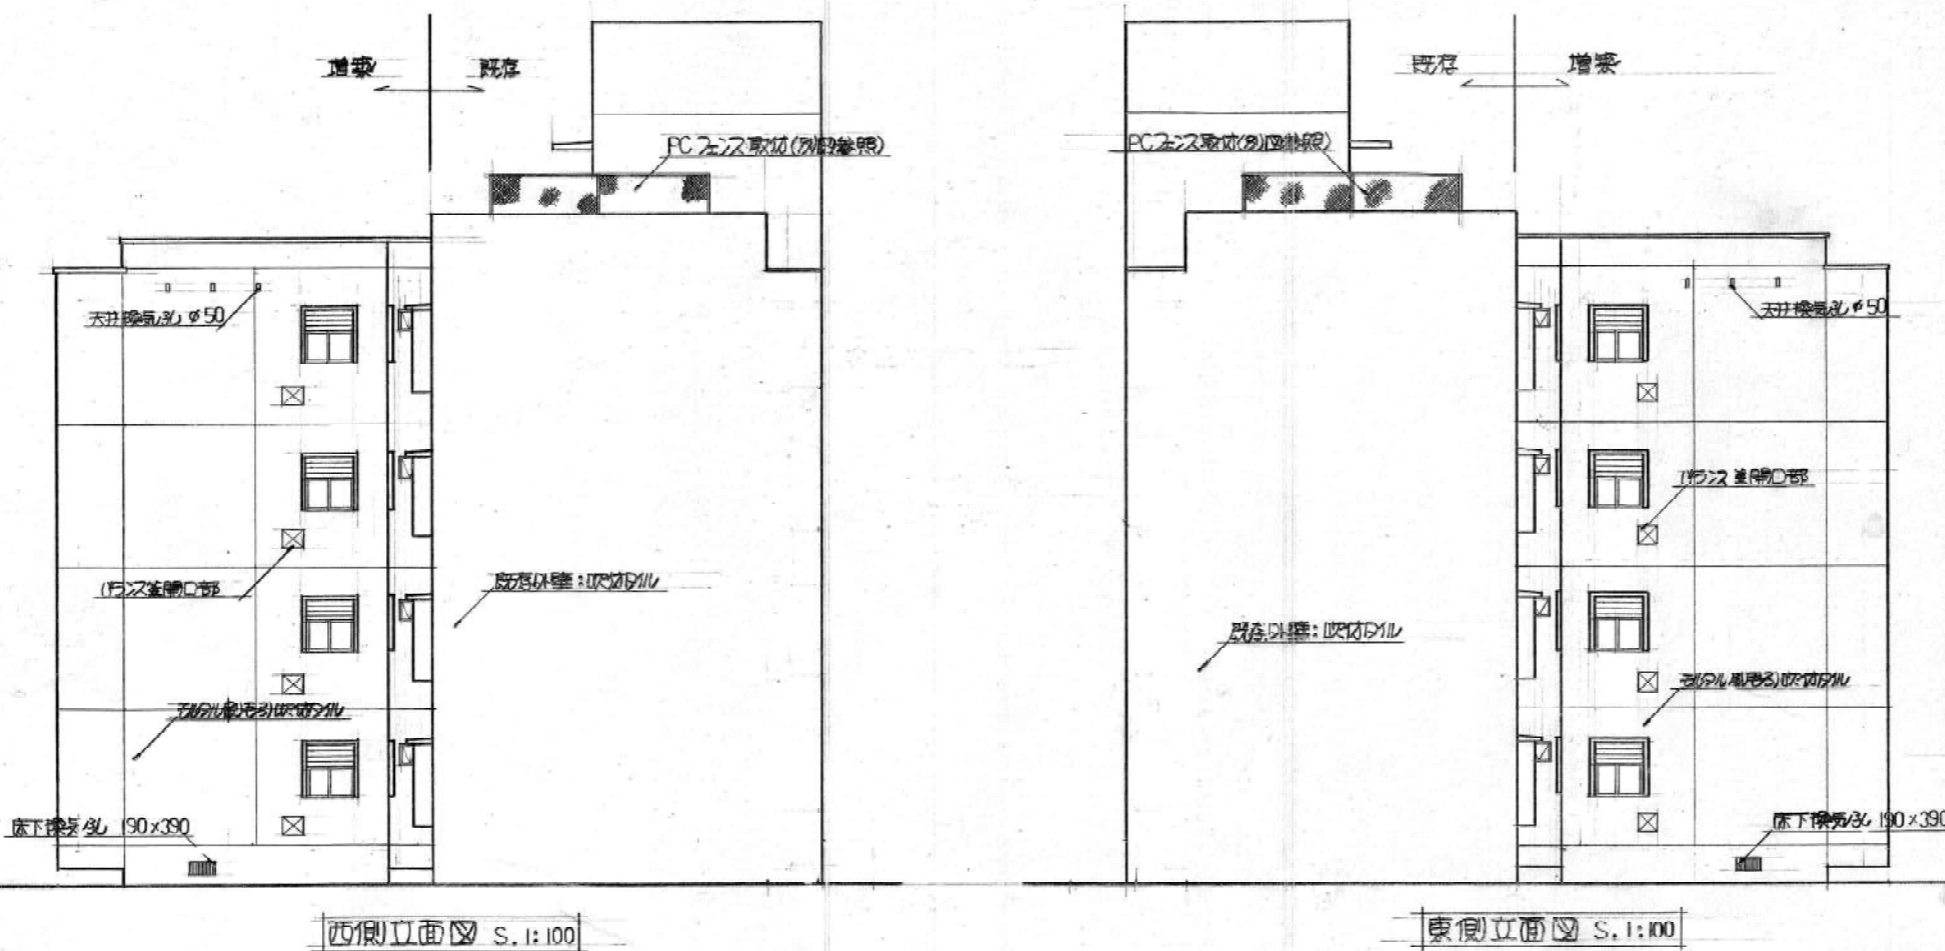

既存面積				
建築面積	278.85 m ²			
延床面積 (1階~4階)	合計 969.12			
1戸当り面積	住戸 (11戸)	共用	合計	
	35.40	2.03	37.43	6.22
グロス面積	1047.80 m ²			
増築面積				
建築面積	128.76 m ²			
延床面積 (1階~4階)	合計 510.24			
1戸当り面積	住戸 (11戸)	共用	合計	
	21.26	1.45	22.71	6.22
グロス面積	545.04 m ²			
既存+増築面積				
建築面積	407.61 m ²			
延床面積 (1階~4階)	合計 1479.36			
1戸当り面積	住戸 (11戸)	共用	合計	
	56.66	3.48	60.14	6.22
グロス面積	1592.64 m ²			

5 R8棟5F増築
白雲台団地R8住戸改善 設計図


立面 面積表

設計者: 住友建設株式会社
 主任: 住友建設株式会社
 設計: 住友建設株式会社
 製図: 住友建設株式会社
 打合: 住友建設株式会社

※図面と現地が異なる場合は、現地を正とする。

別添資料7 立面図・断面図(一部平面図)(一団地認定住棟(R4棟からR6棟及びR9棟を除く)) 8/9


R8棟

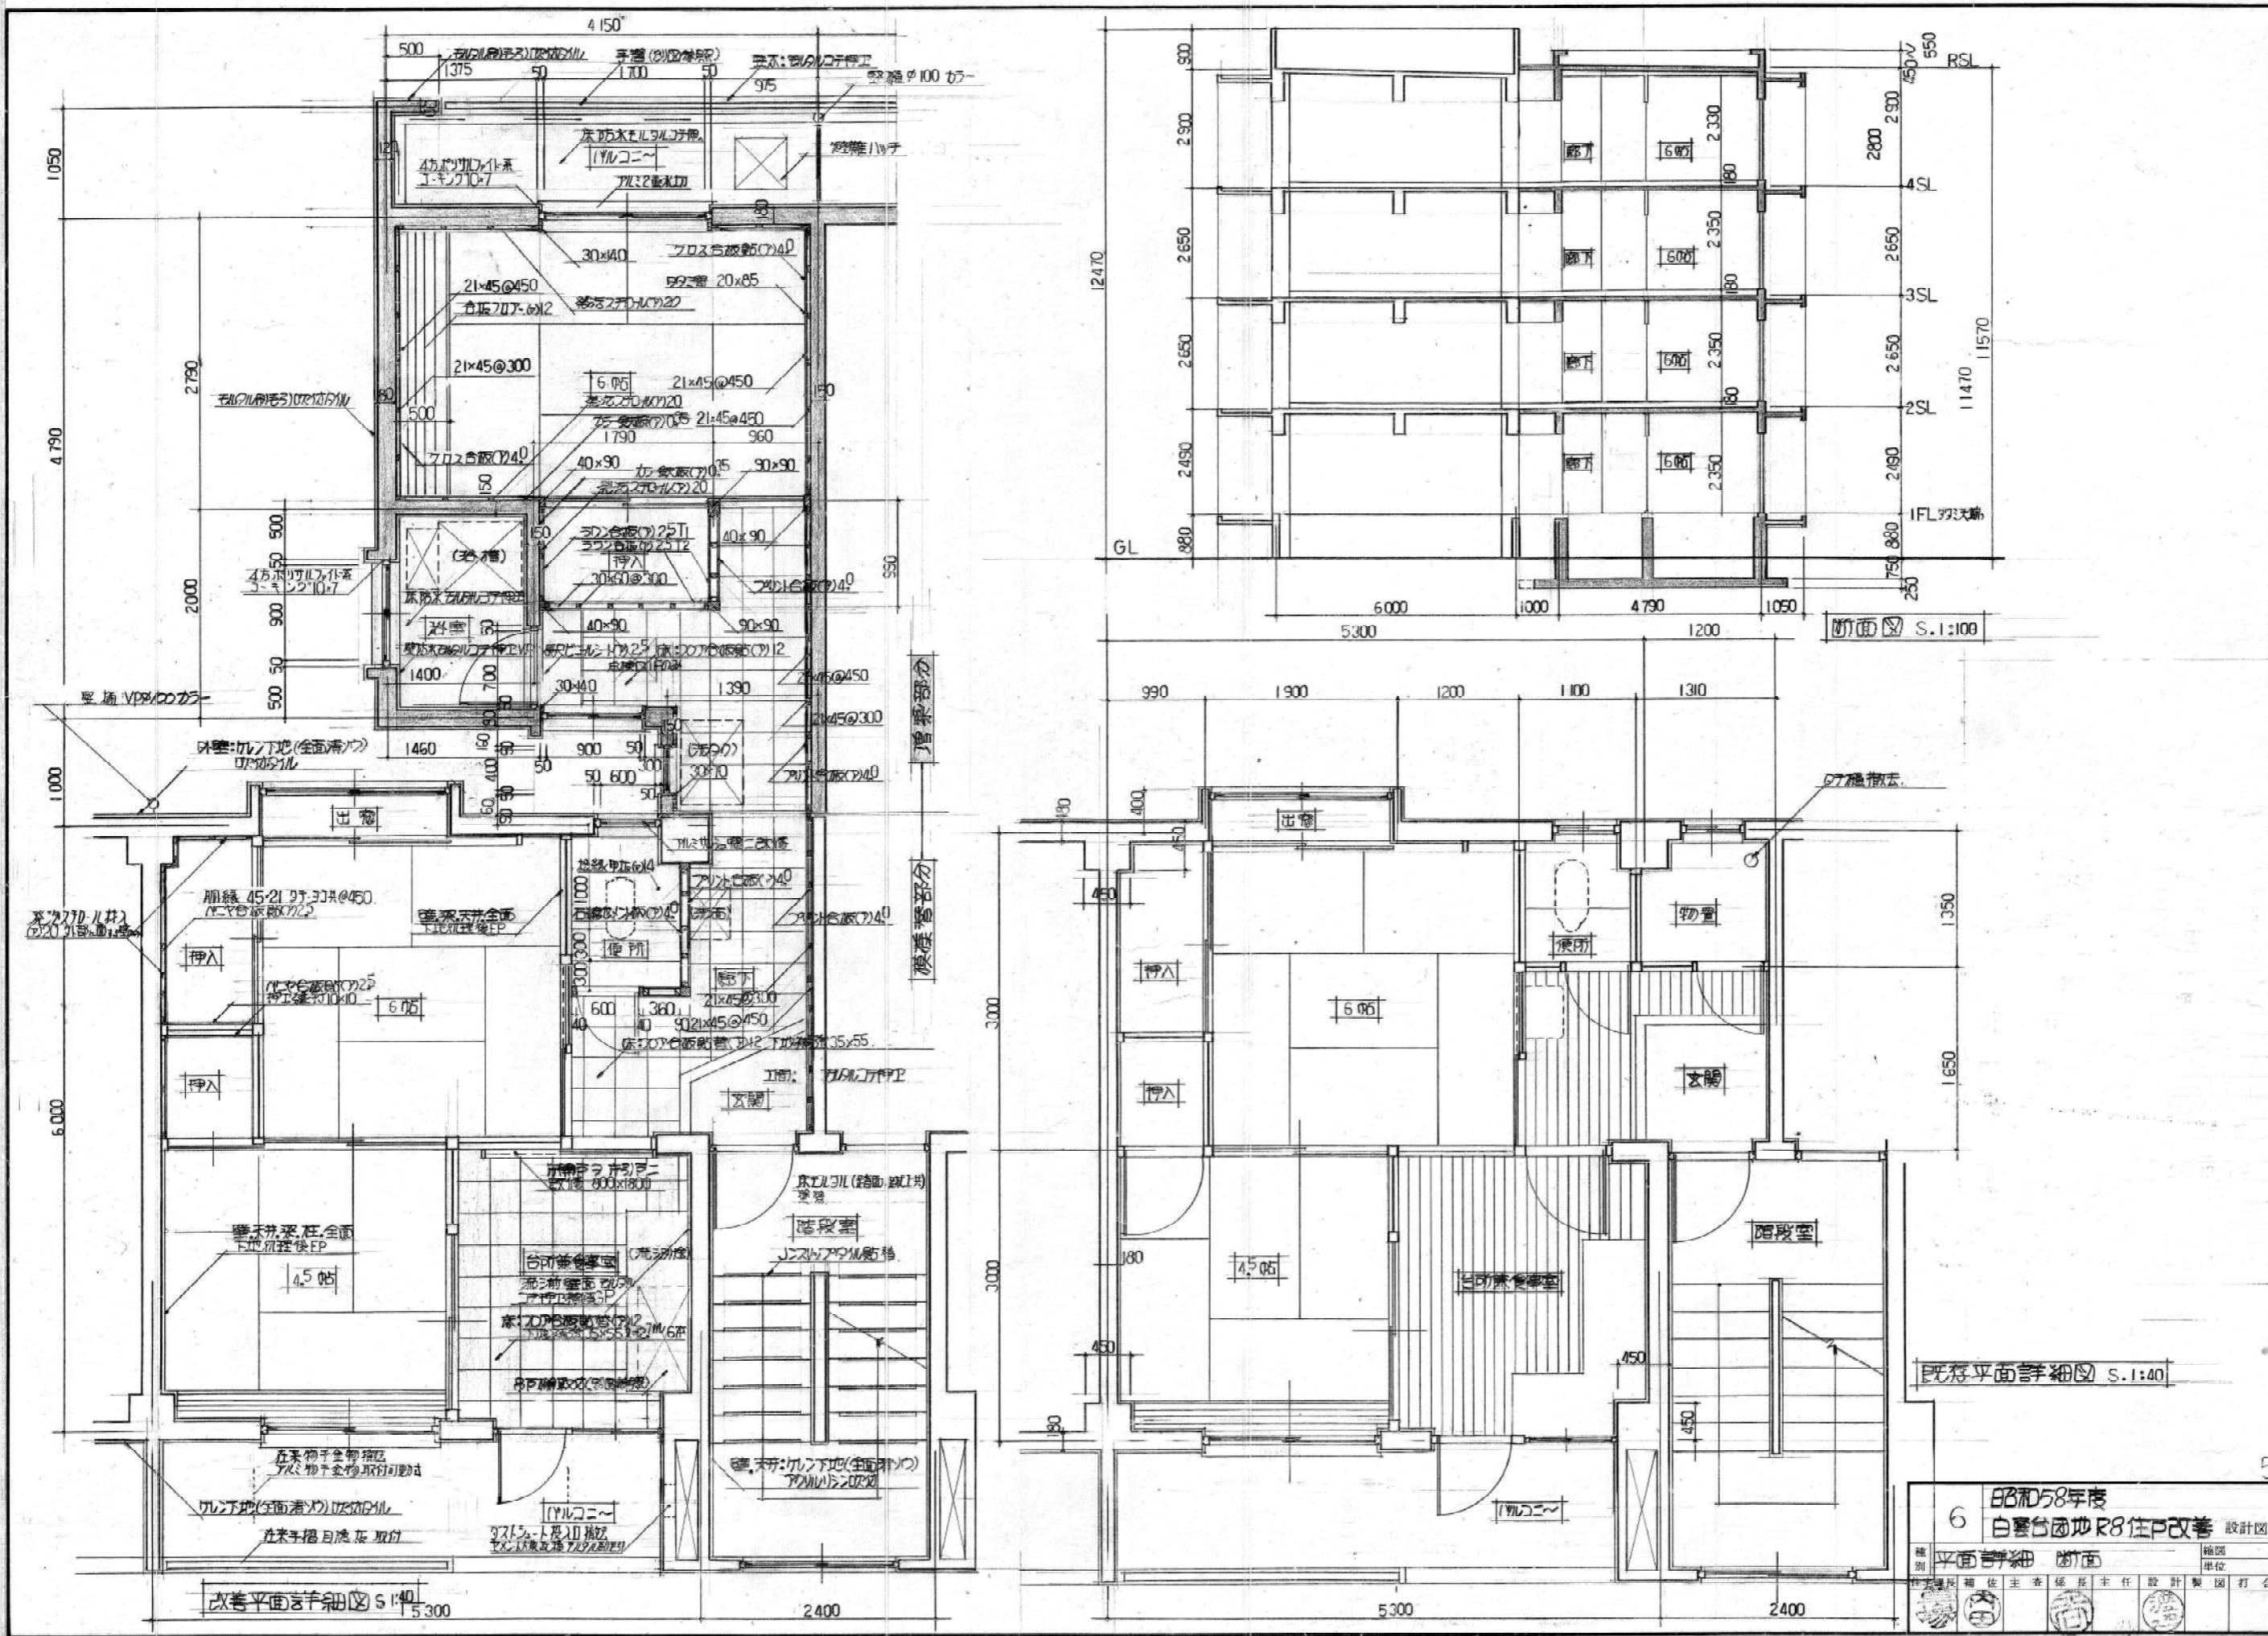

6				88和58年度 白雲台団地R8住戸改善 設計図			
種別	平面詳細	断面	補図	種別	平面	断面	補図
作成	補佐	主査	係長	主任	設計	製図	打合

別添資料7 立面図・断面図(一部平面図)(一団地認定住棟(R4棟からR6棟及びR9棟を除く)) 9/9

改良(2)棟

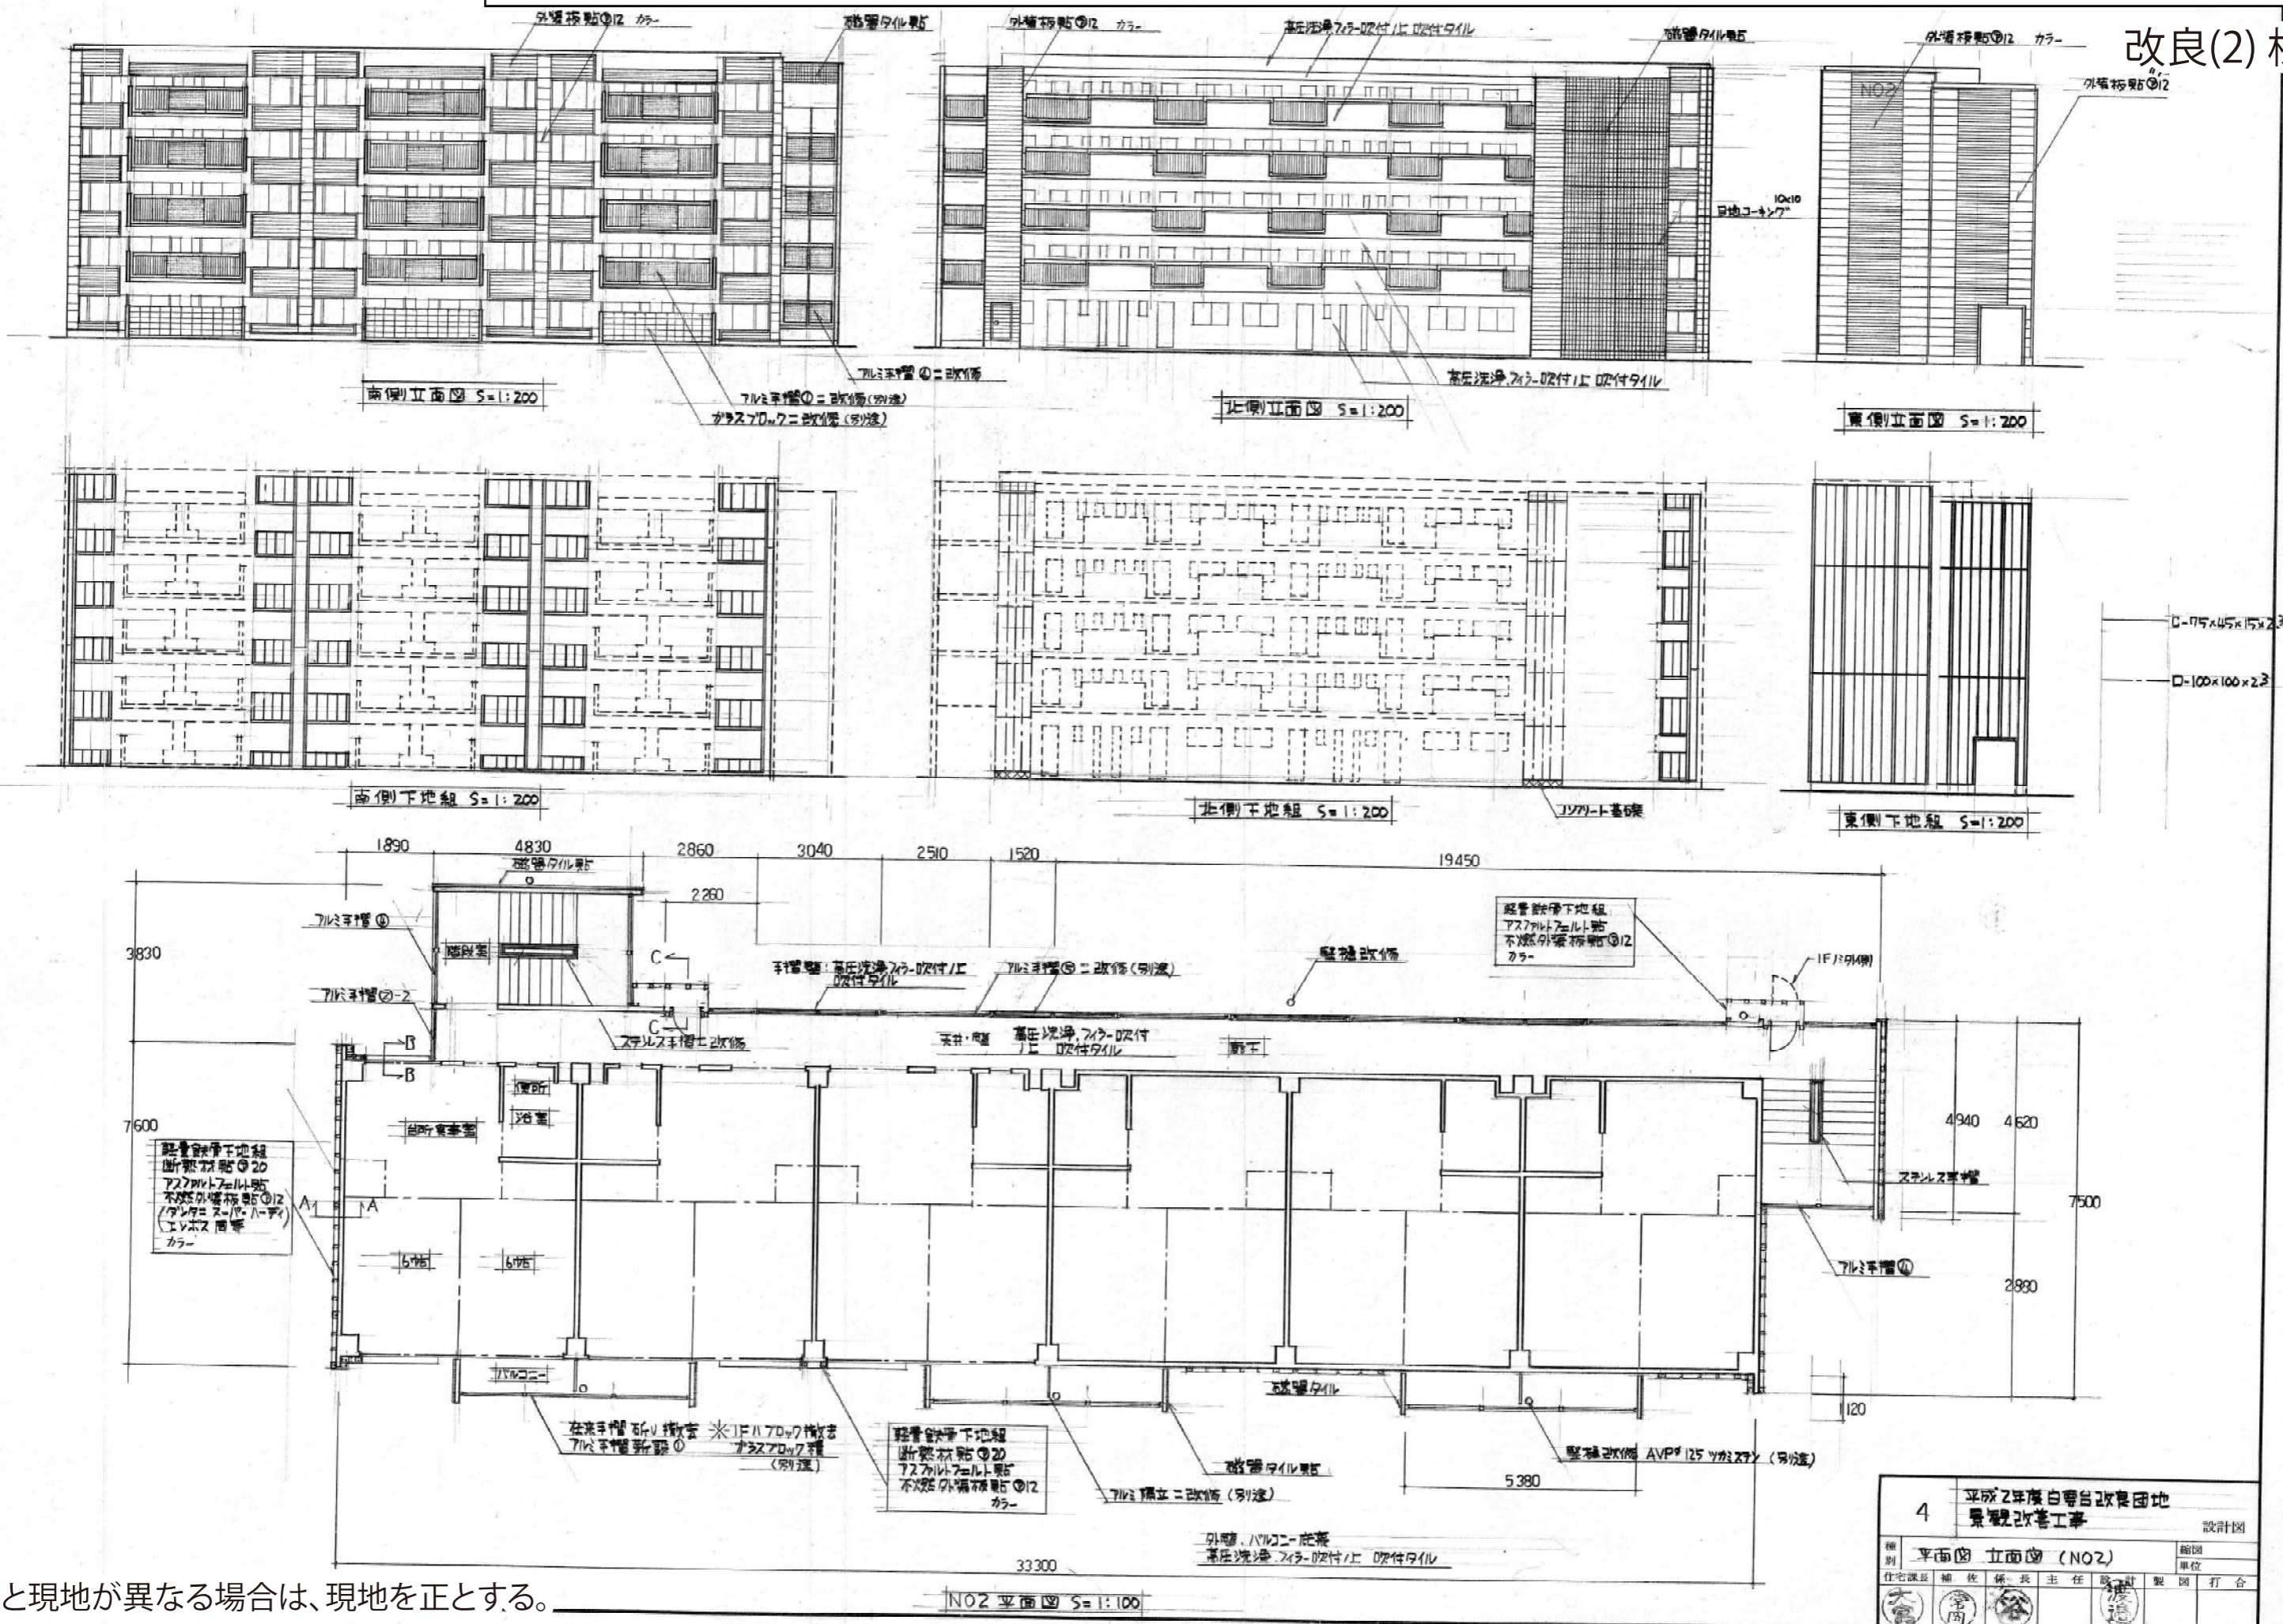

※図面と現地が異なる場合は、現地を正とする。

4	平成2年度白雲台改良団地 景観改善工事		設計図
	平面図 立面図 (NO2)		縮尺
	住宅課長	補佐	係長 主任 設計 製図 打合