別図1

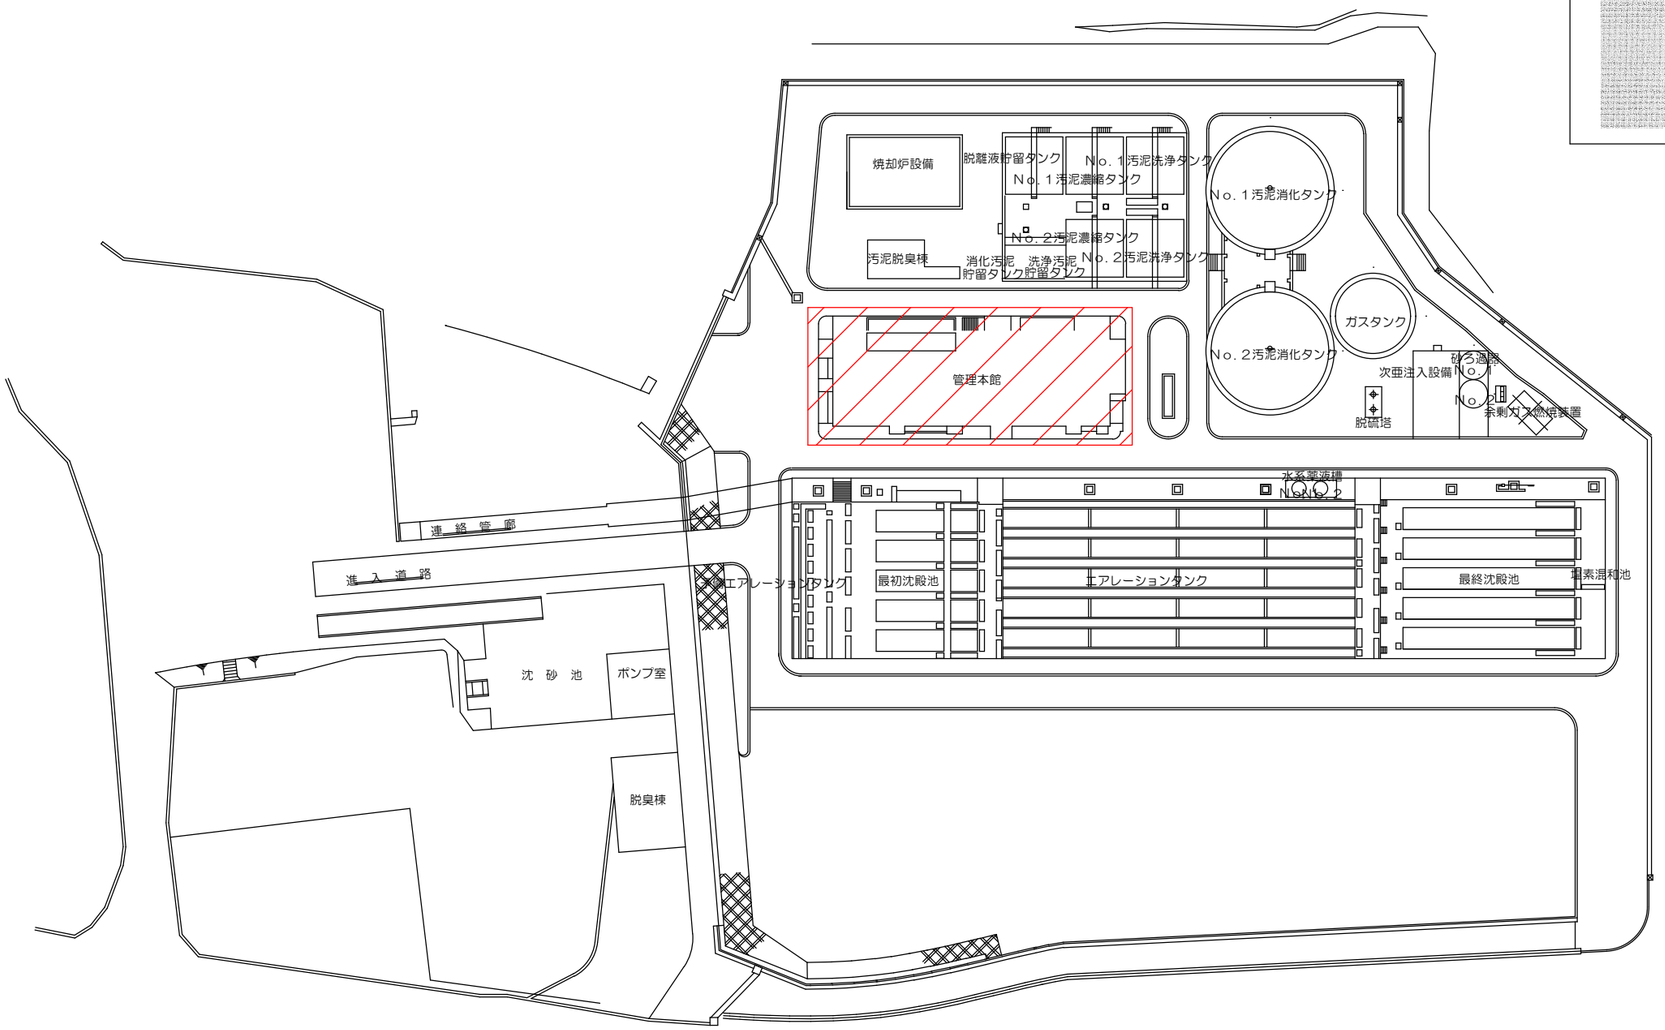

彦島終末処理場平面図

位置図

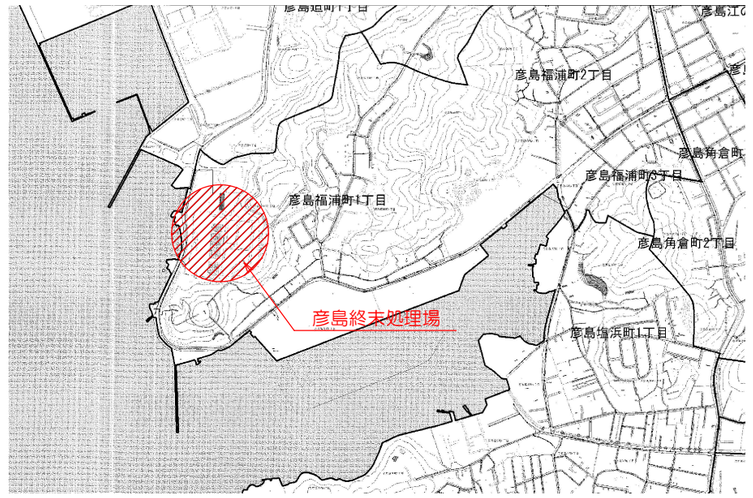

修繕場所を示す

設計図

（全３枚のうち１枚目）

件名	彦島終末処理場脱水機室下用水配管修繕
図名	位置図　彦島終末処理場平面図

課長	課長補佐	係長	係	縮尺
				作図年月日

下関市上下水道局	図番	

別図２

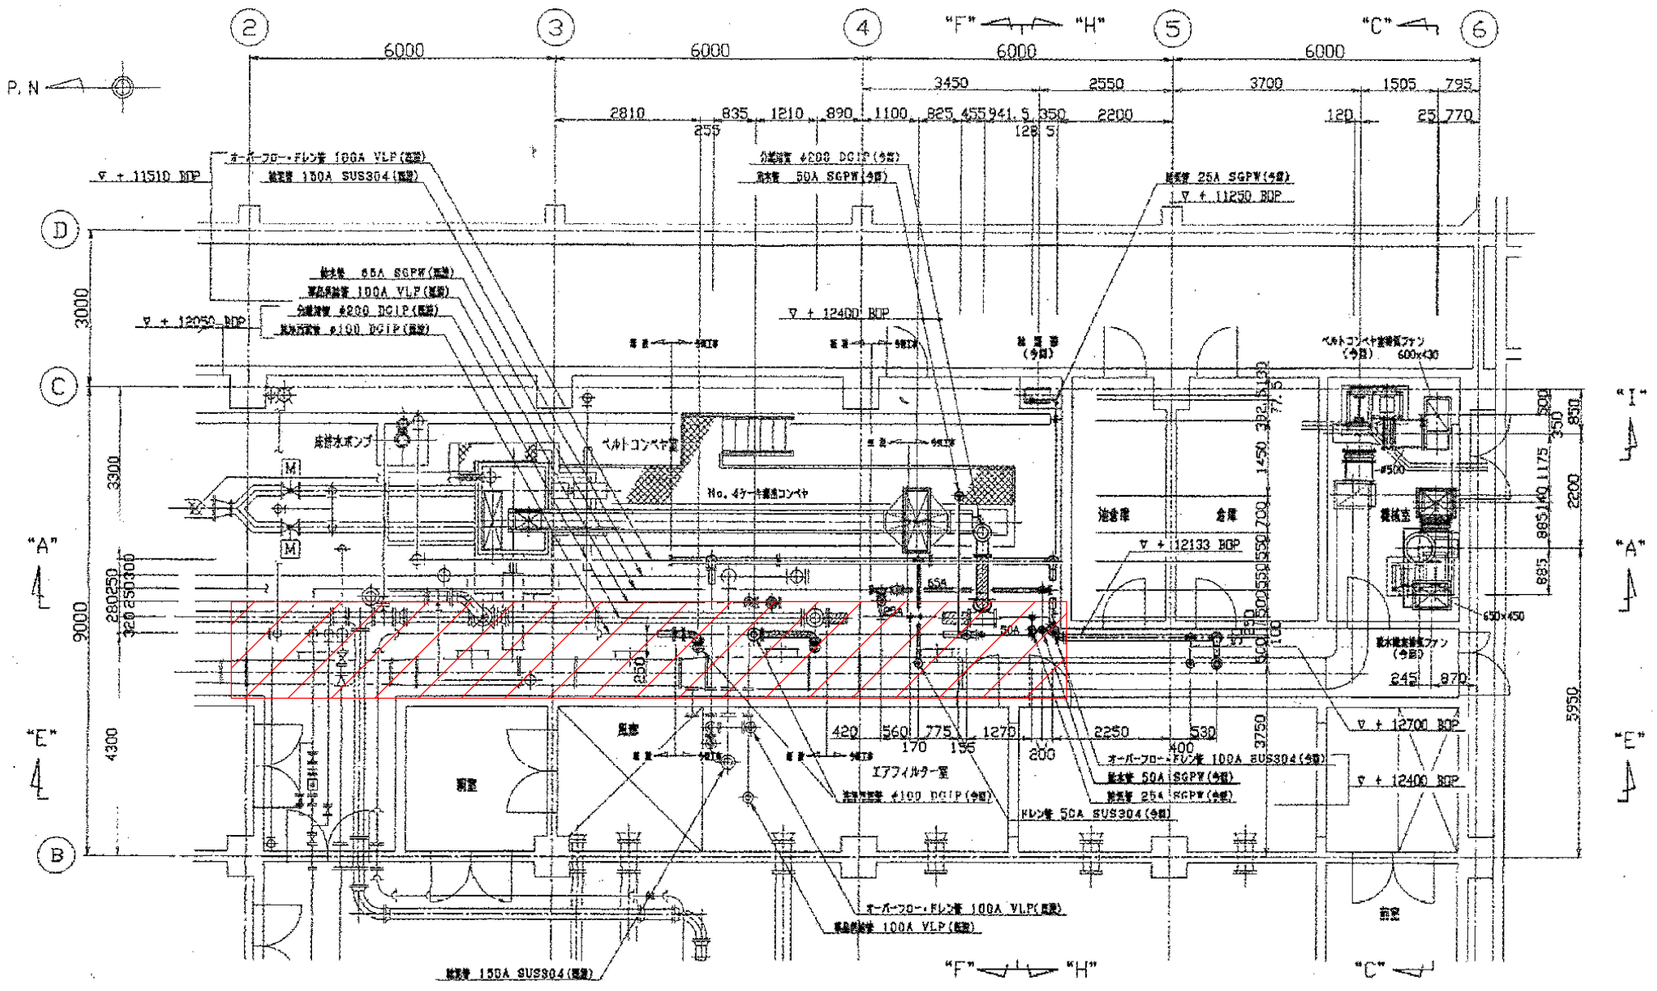

脱水機室下平面図

修繕箇所を示す

※設計図の数値は参考値とし、現地にて計測し施工すること

設計図

（全３枚のうち２枚目）

件名	彦島終末処理場脱水機室下用水配管修繕
図名	脱水機室下平面図

課長	課長補佐	係長	係	縮尺
				作図年月日

下関市上下水道局	図番	

別図３

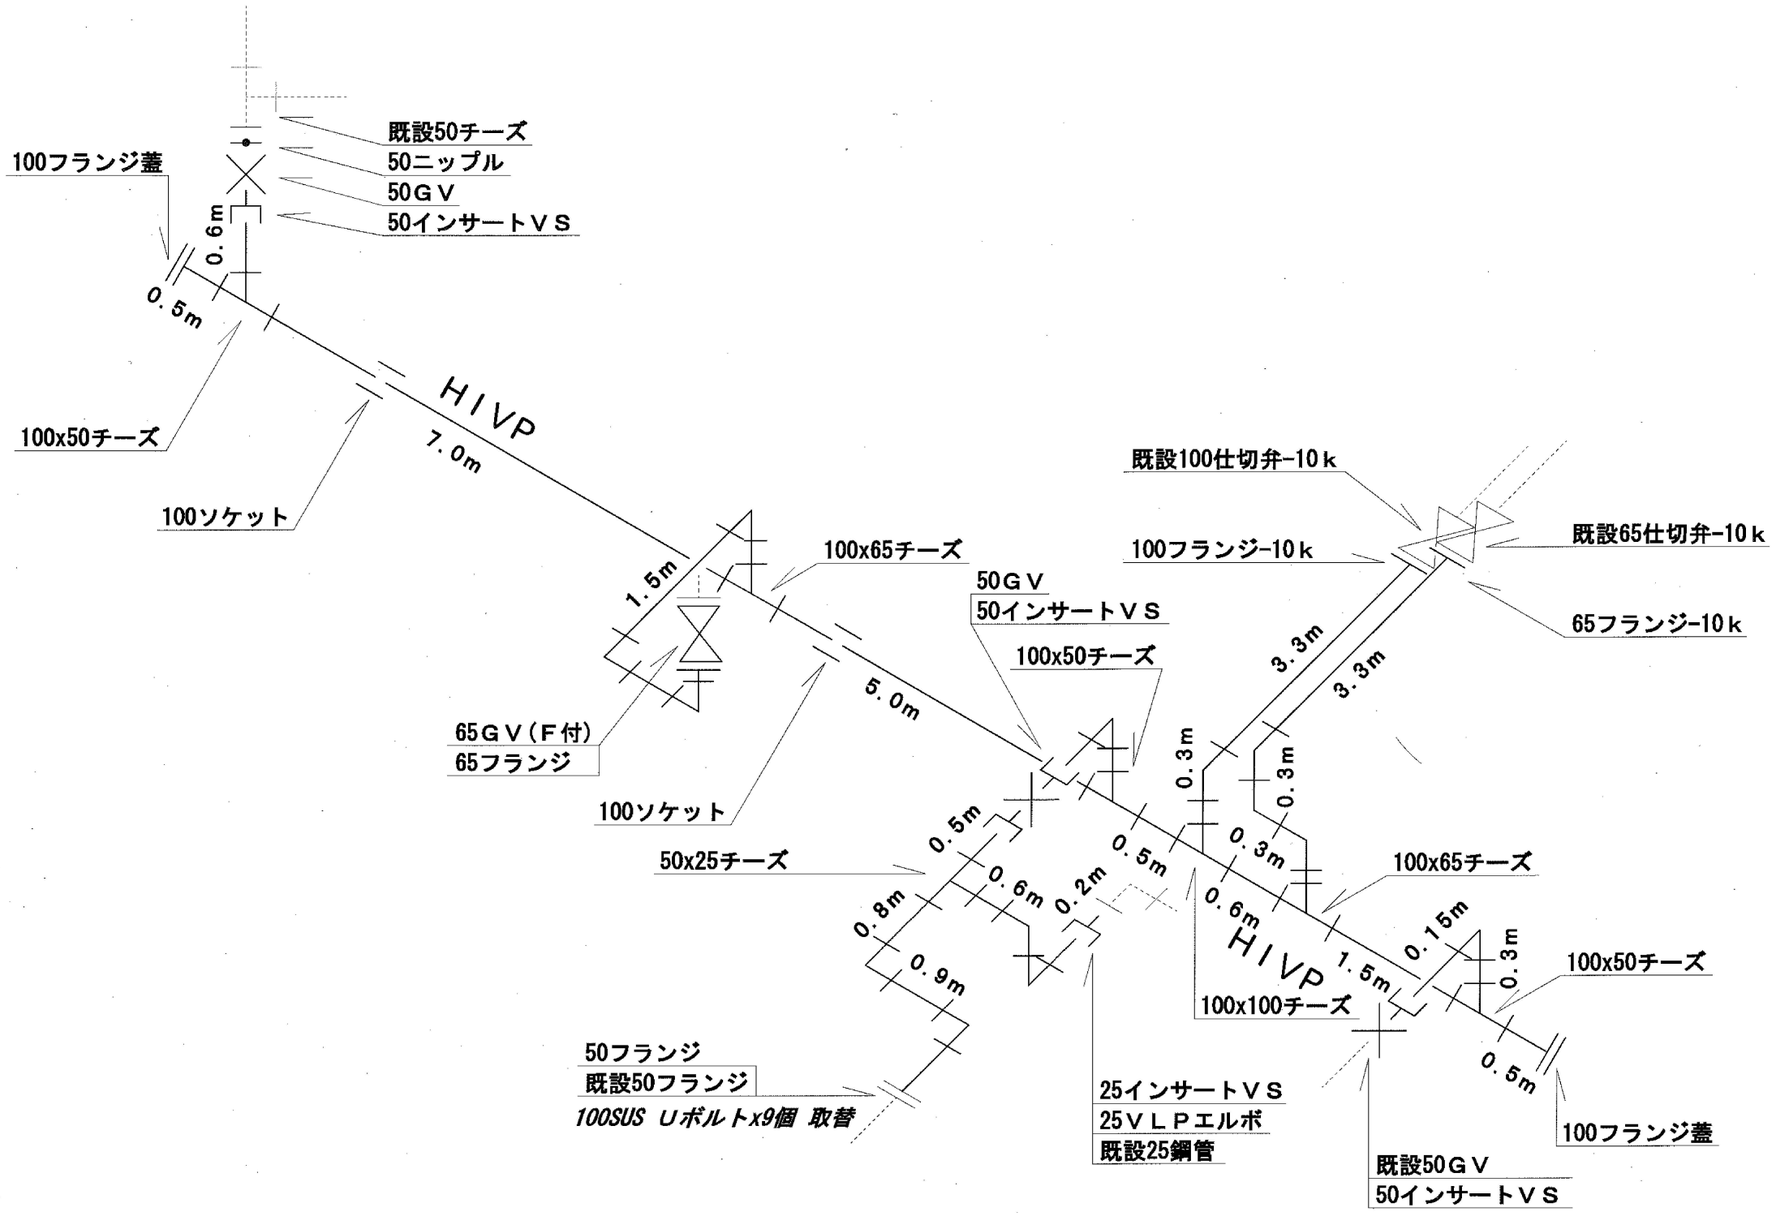

配管図（参考）

※設計図の材料及び数値は参考とし、現地にて計測し施工すること

設計図

（全３枚のうち３枚目）

件名	彦島終末処理場脱水機室下用水配管修繕				
図名	配管図（参考図）				
課長	課長補佐	係長	係	縮尺	
				作図年月日	
下関市上下水道局			図番		