

別図１

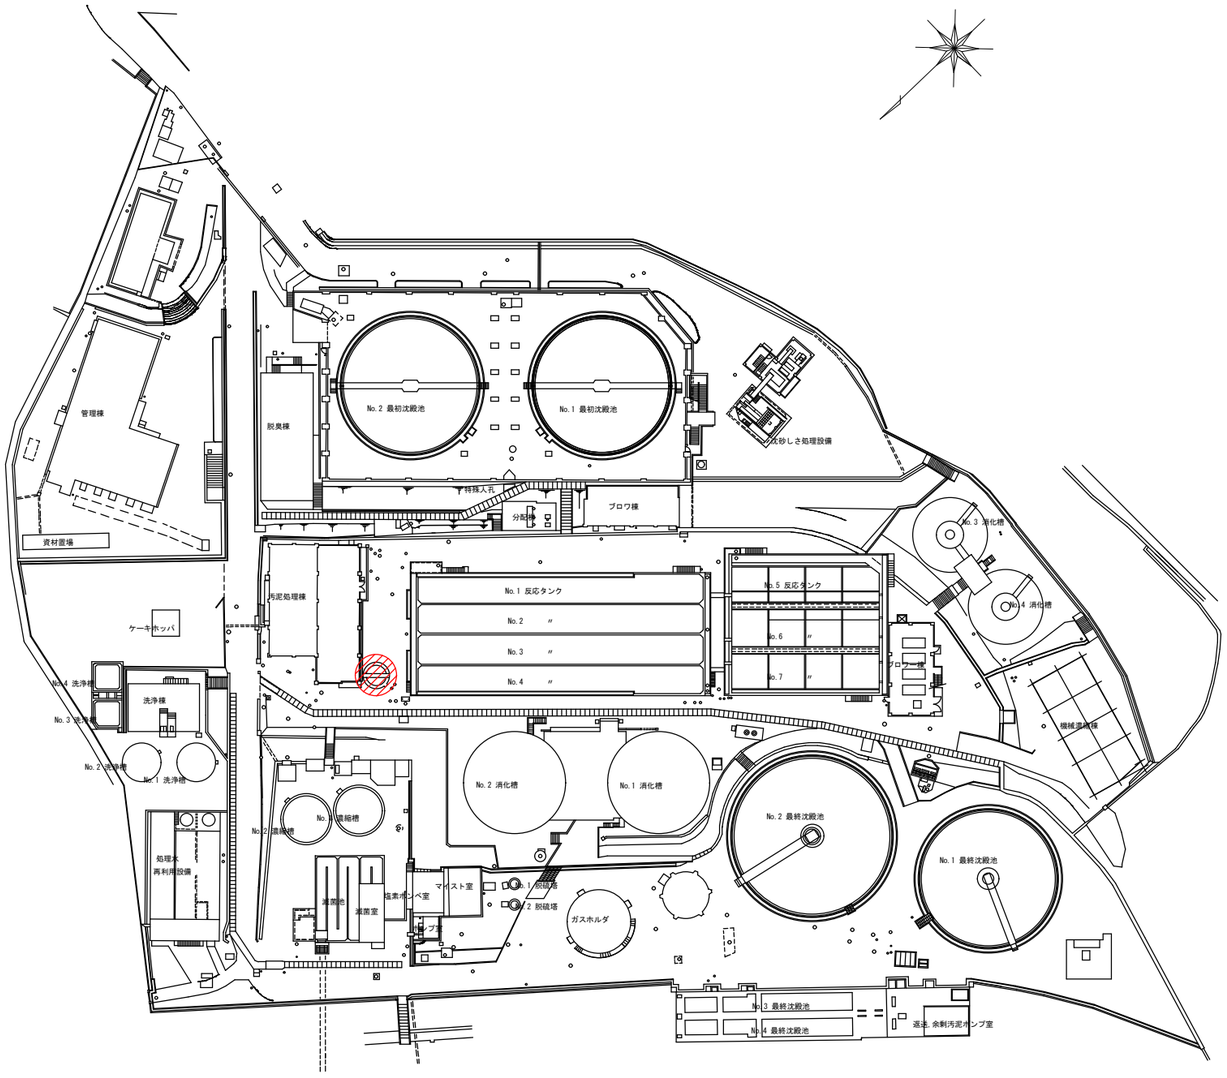

筋ヶ浜終末処理場平面図

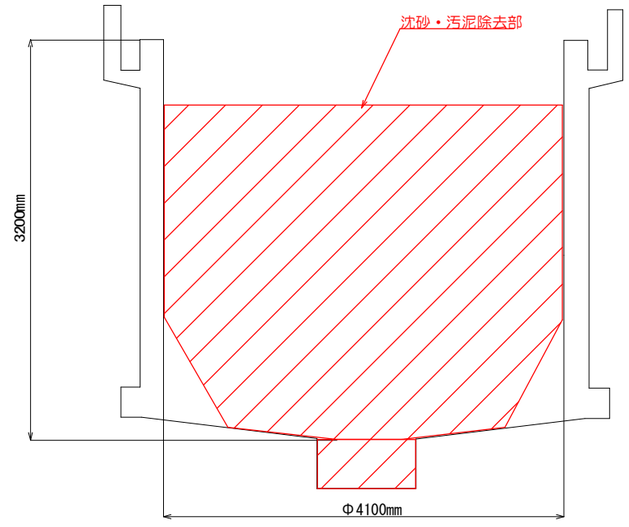

旧投入槽断面図

設計図　：実施場所

（全１枚のうち１枚目）

業務名	筋ヶ浜終末処理場旧投入槽沈砂運搬業務
図名	筋ヶ浜終末処理場平面図、旧投入槽断面図

課長	課長補佐	係長	係	縮尺	フリー
				作図年度	2026

下関市上下水道局	図番	