
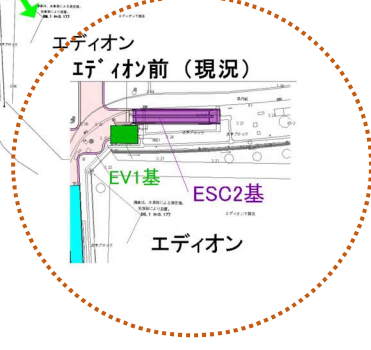
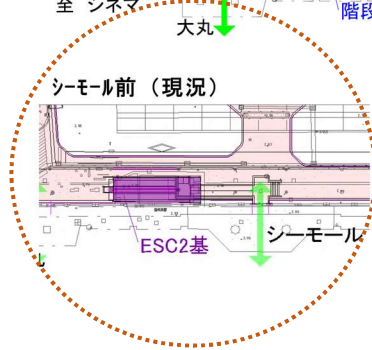
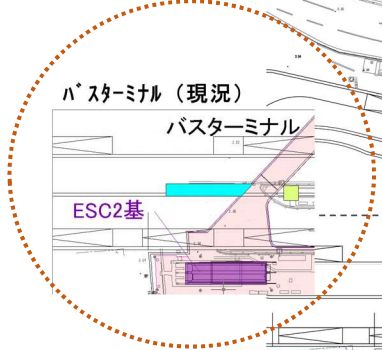
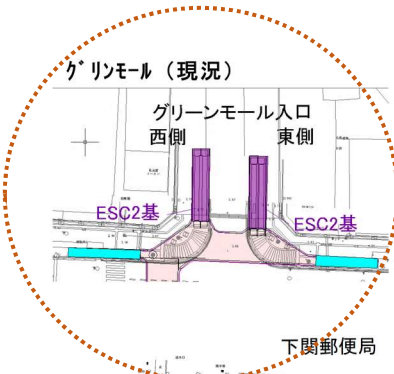


日本セレモニーウォーク（下関駅前人工地盤）昇降機改修計画

【凡 例】

- : 人工地盤デッキ部分
- : エスカレーター(現状)
- : エスカレーター(新設)
- : エレベーター(新設、撤去)
- : エレベーター(現状維持)
- : 階段(新設)
- : 階段(現状維持)

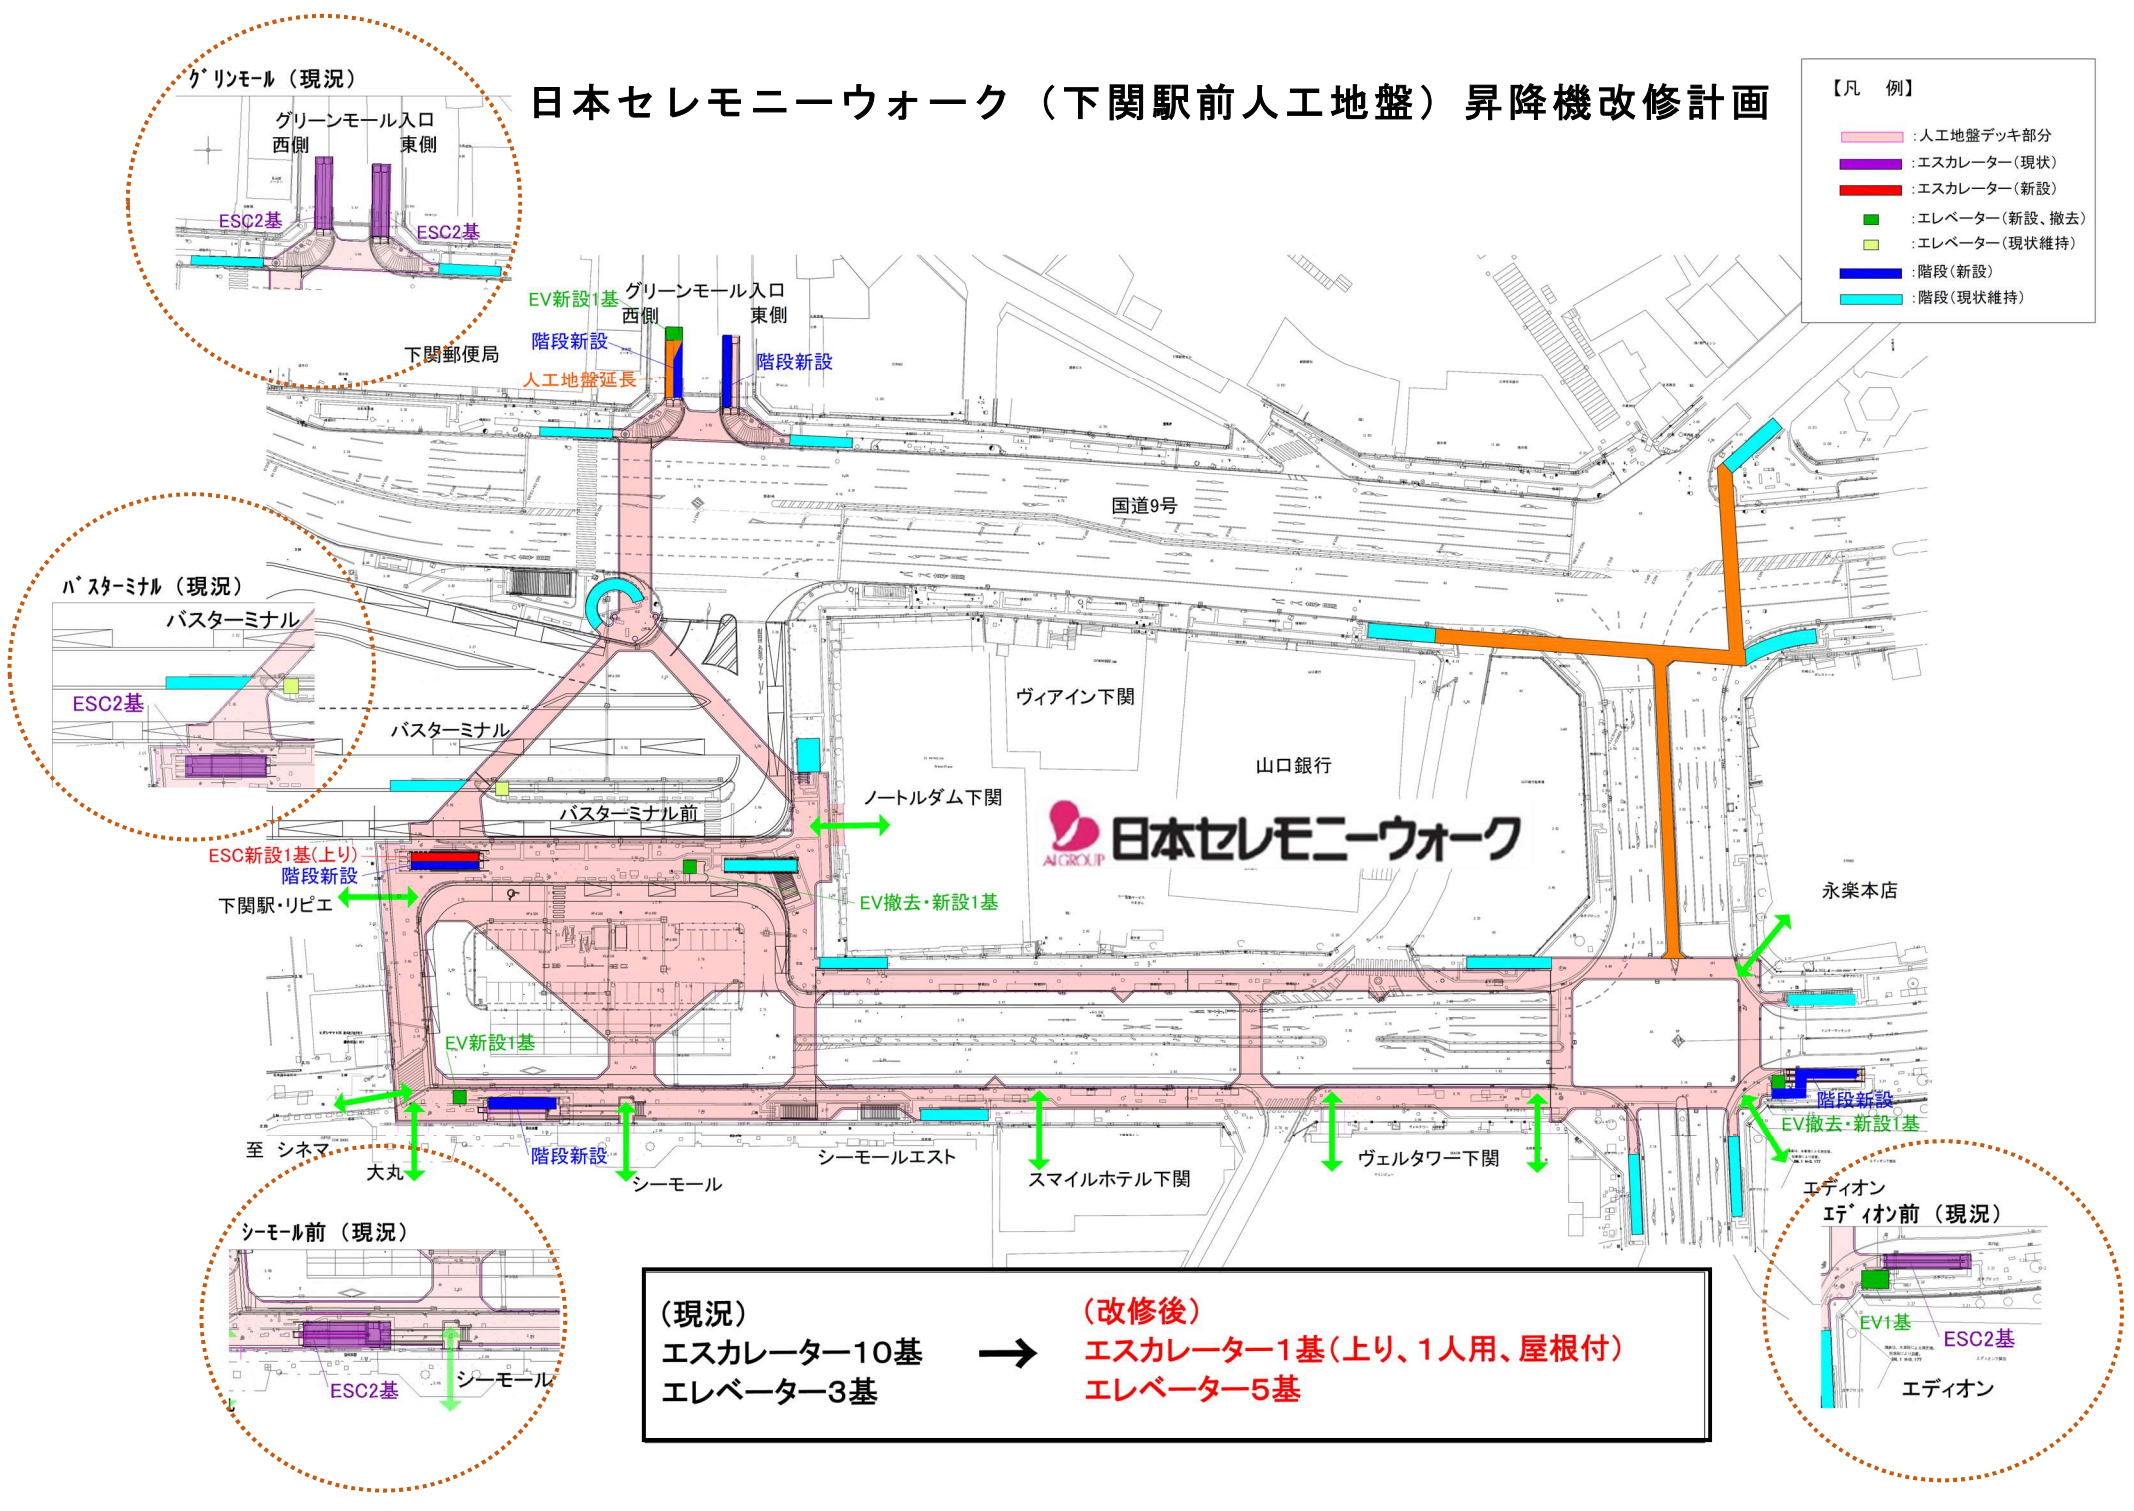

<p>(現況)</p> <p>エスカレーター10基</p> <p>エレベーター3基</p>	<p>→</p>	<p>(改修後)</p> <p>エスカレーター1基(上り、1人用、屋根付)</p> <p>エレベーター5基</p>
---	----------	---