

様式第1号(第2条、第3条、第4条、第6条、第8条関係)

道路占用 許可申請 協議書

新 規	更 新	変 更	第 年	月	日
--------	--------	--------	--------	---	---

(宛先)下関市長

年 月 日

住所

氏名

担当者

電話


E-mail

道路法 第32条 第35条 の規定により 許可を申請 協議 します。

占用の目的	外壁塗装工事に伴う足場設置のため					
占用の場所	路線名	〇〇町3号線		(車道)・歩道・その他		
	場所	下関市〇〇町1丁目6番12号 地内				
占用物件	名称	規模	数量			
	仮設足場	W=10.0m D=0.7m	7.0㎡			
占用の期間	令和2年4月16日から 令和2年5月15日まで	占用物件 の構造	別紙のとおり			
工事の期間	令和2年4月16日から 令和2年5月15日まで	工事实施 の方法	敷き鉄板の設置			
道路の復旧方法	原形復旧	添付書類	位置図、平面図、断面図、 現地写真			
備考	工事施行 業者名	(担当者氏名)	掘削面積	(車道)	(歩道)	(その他)
		(電話)	復旧面積	(車道)	(歩道)	(その他)

平面図

断面図

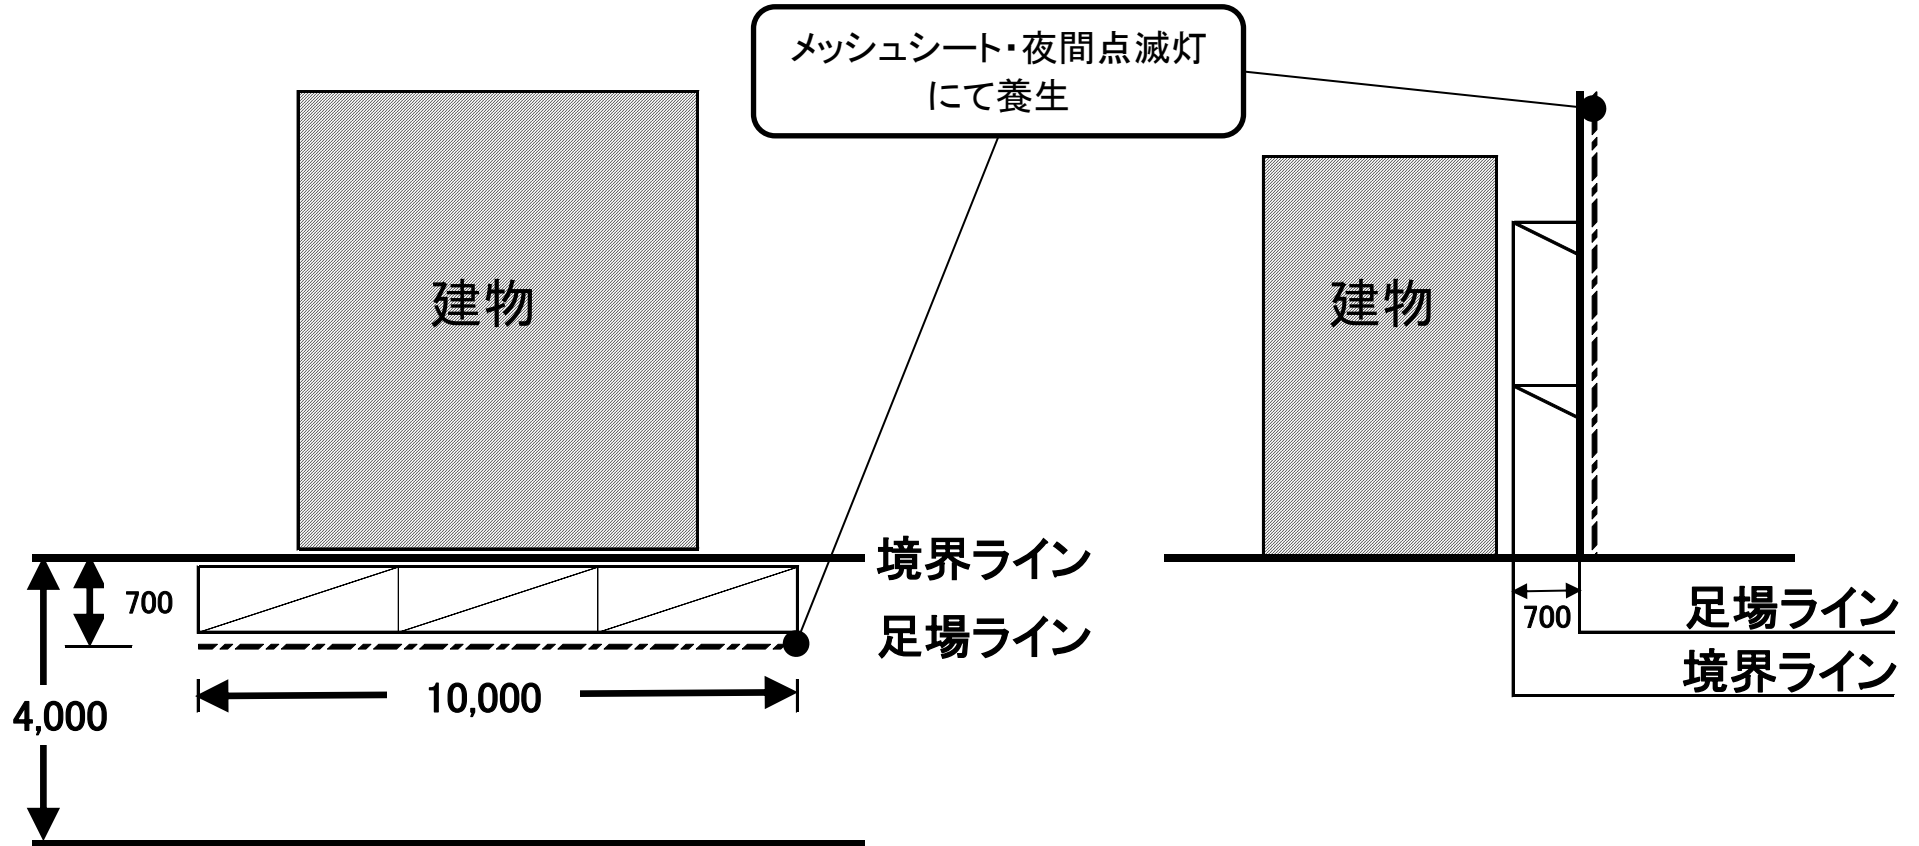

占用物件数量 10.0m × 0.7m = 7.0m²