


■ 都市計画法第34条第11号に基づく区域

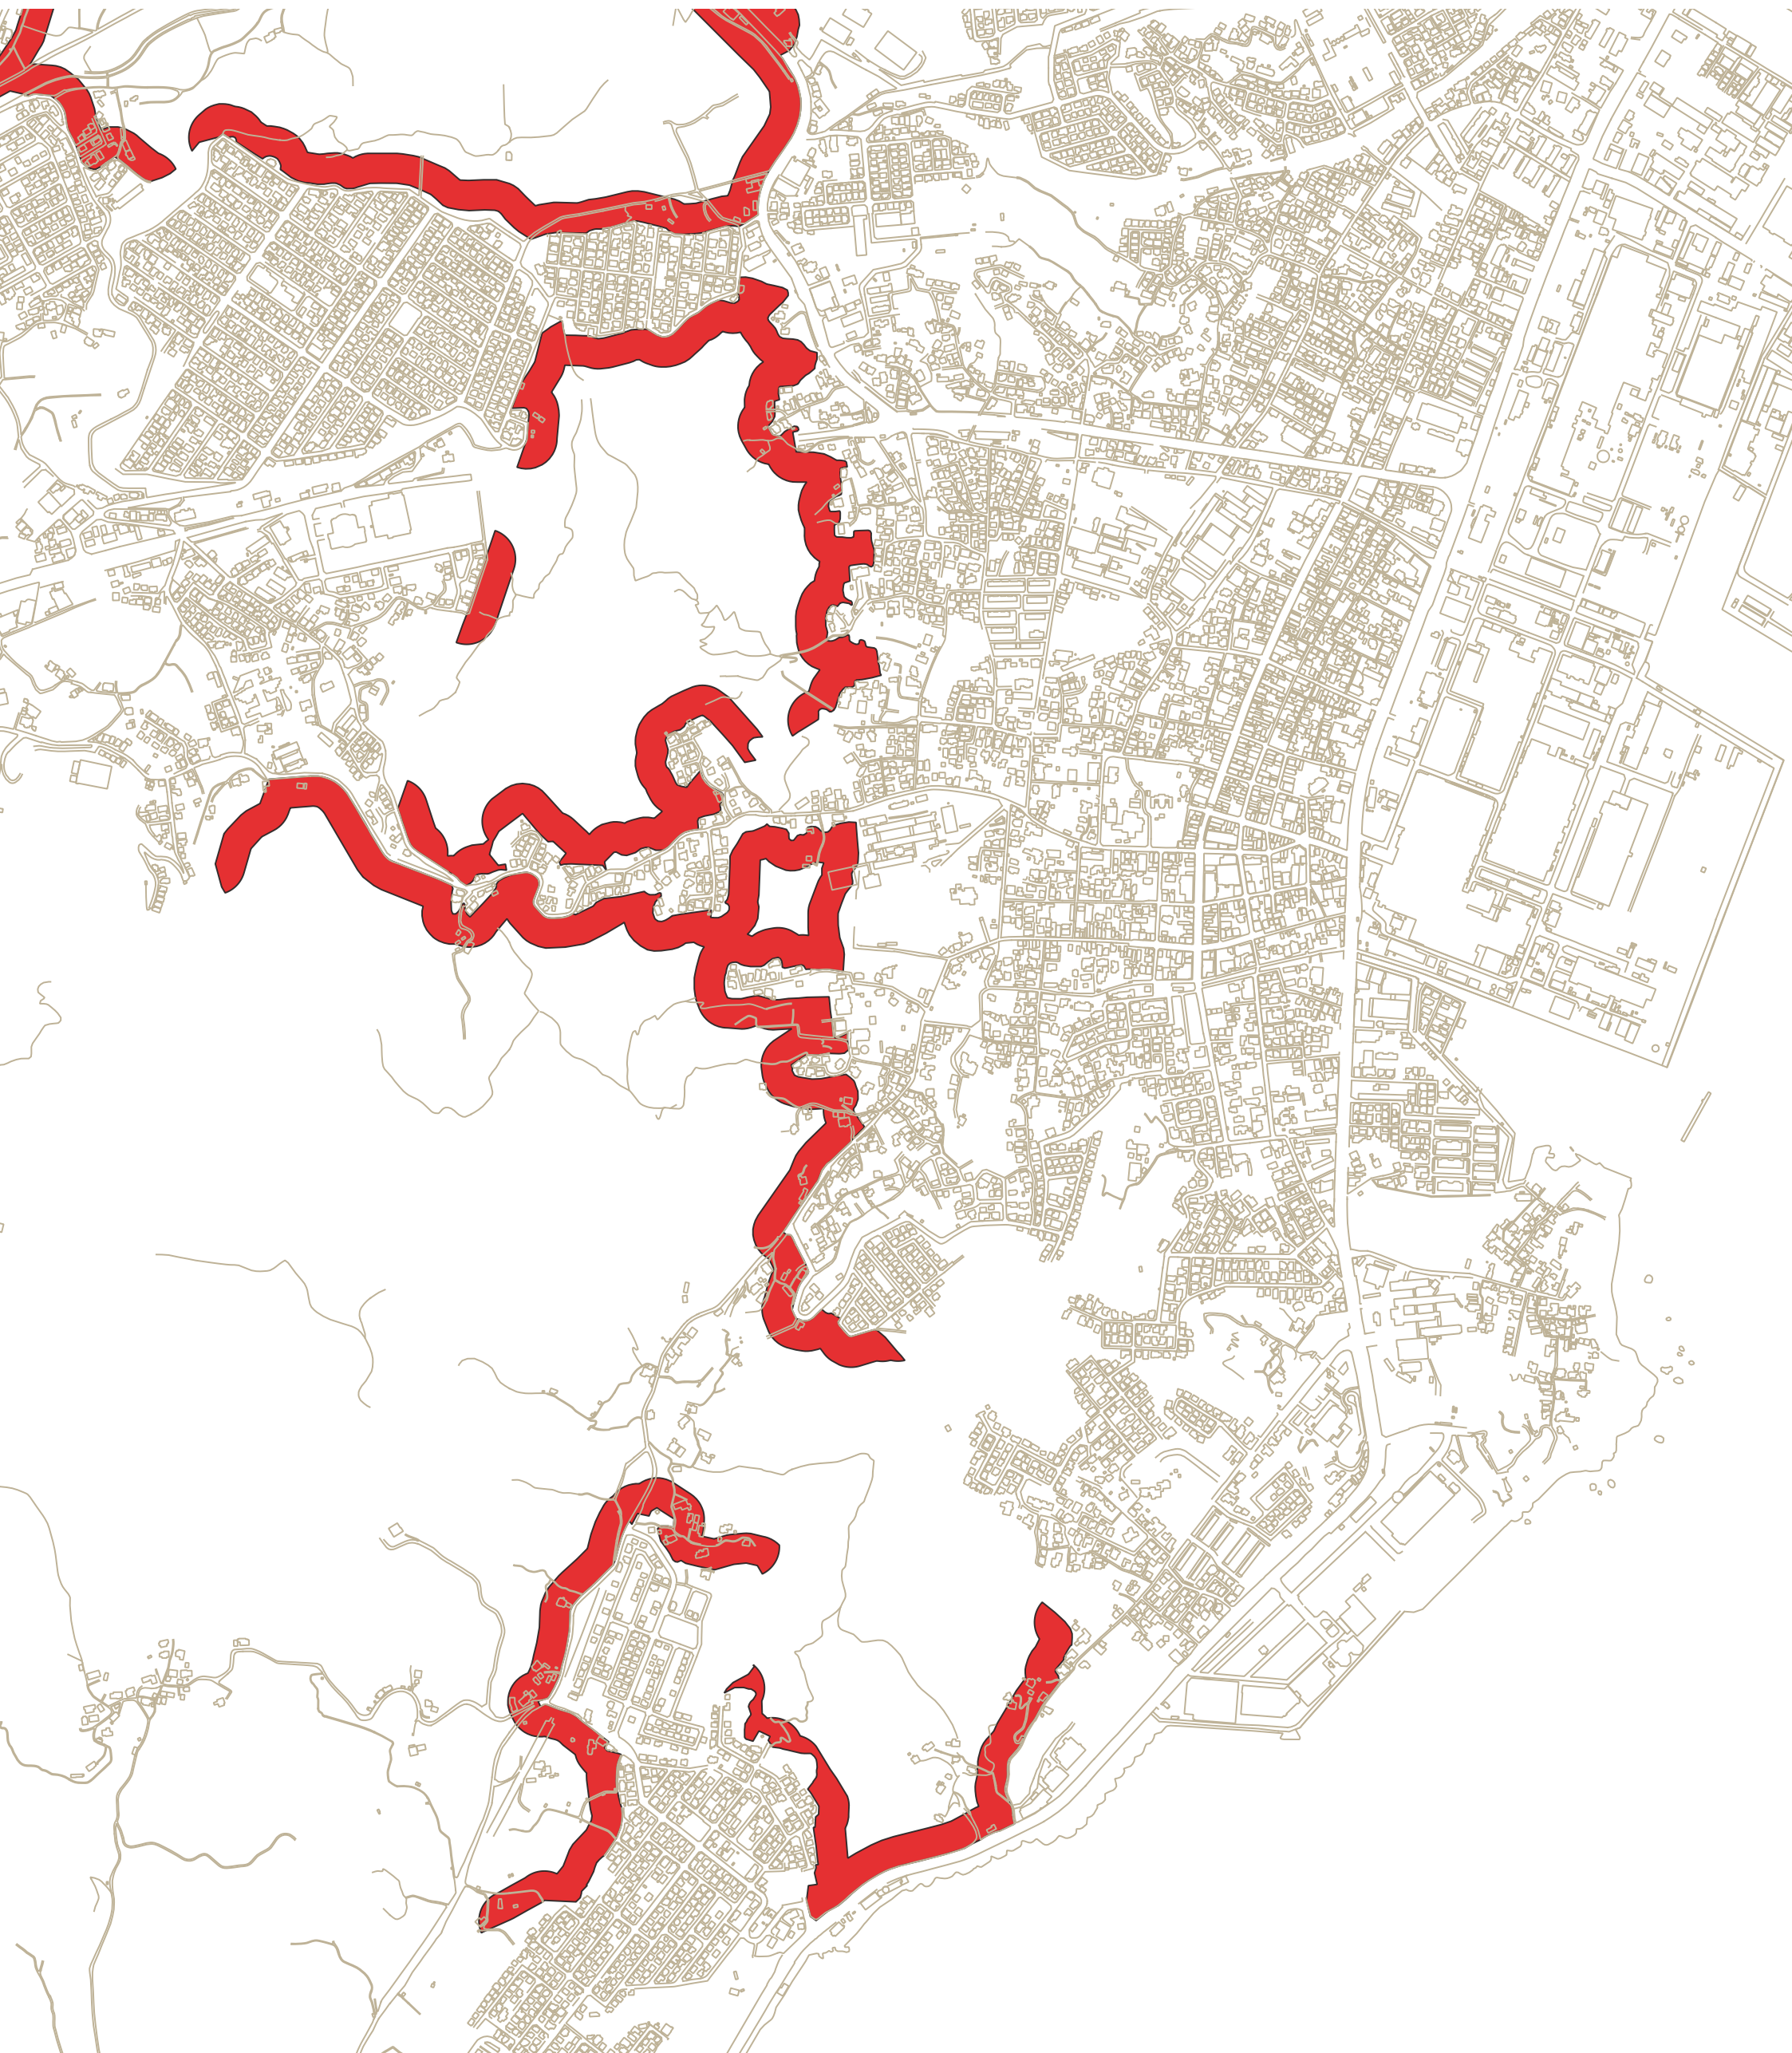

縮尺 1:10000

※法33条第1項第8号の開発行為を行うのに適当でない区域は別途考慮すること。