


乃木浜総合公園（第1期エリア再整備）基本計画図

■整備イメージ

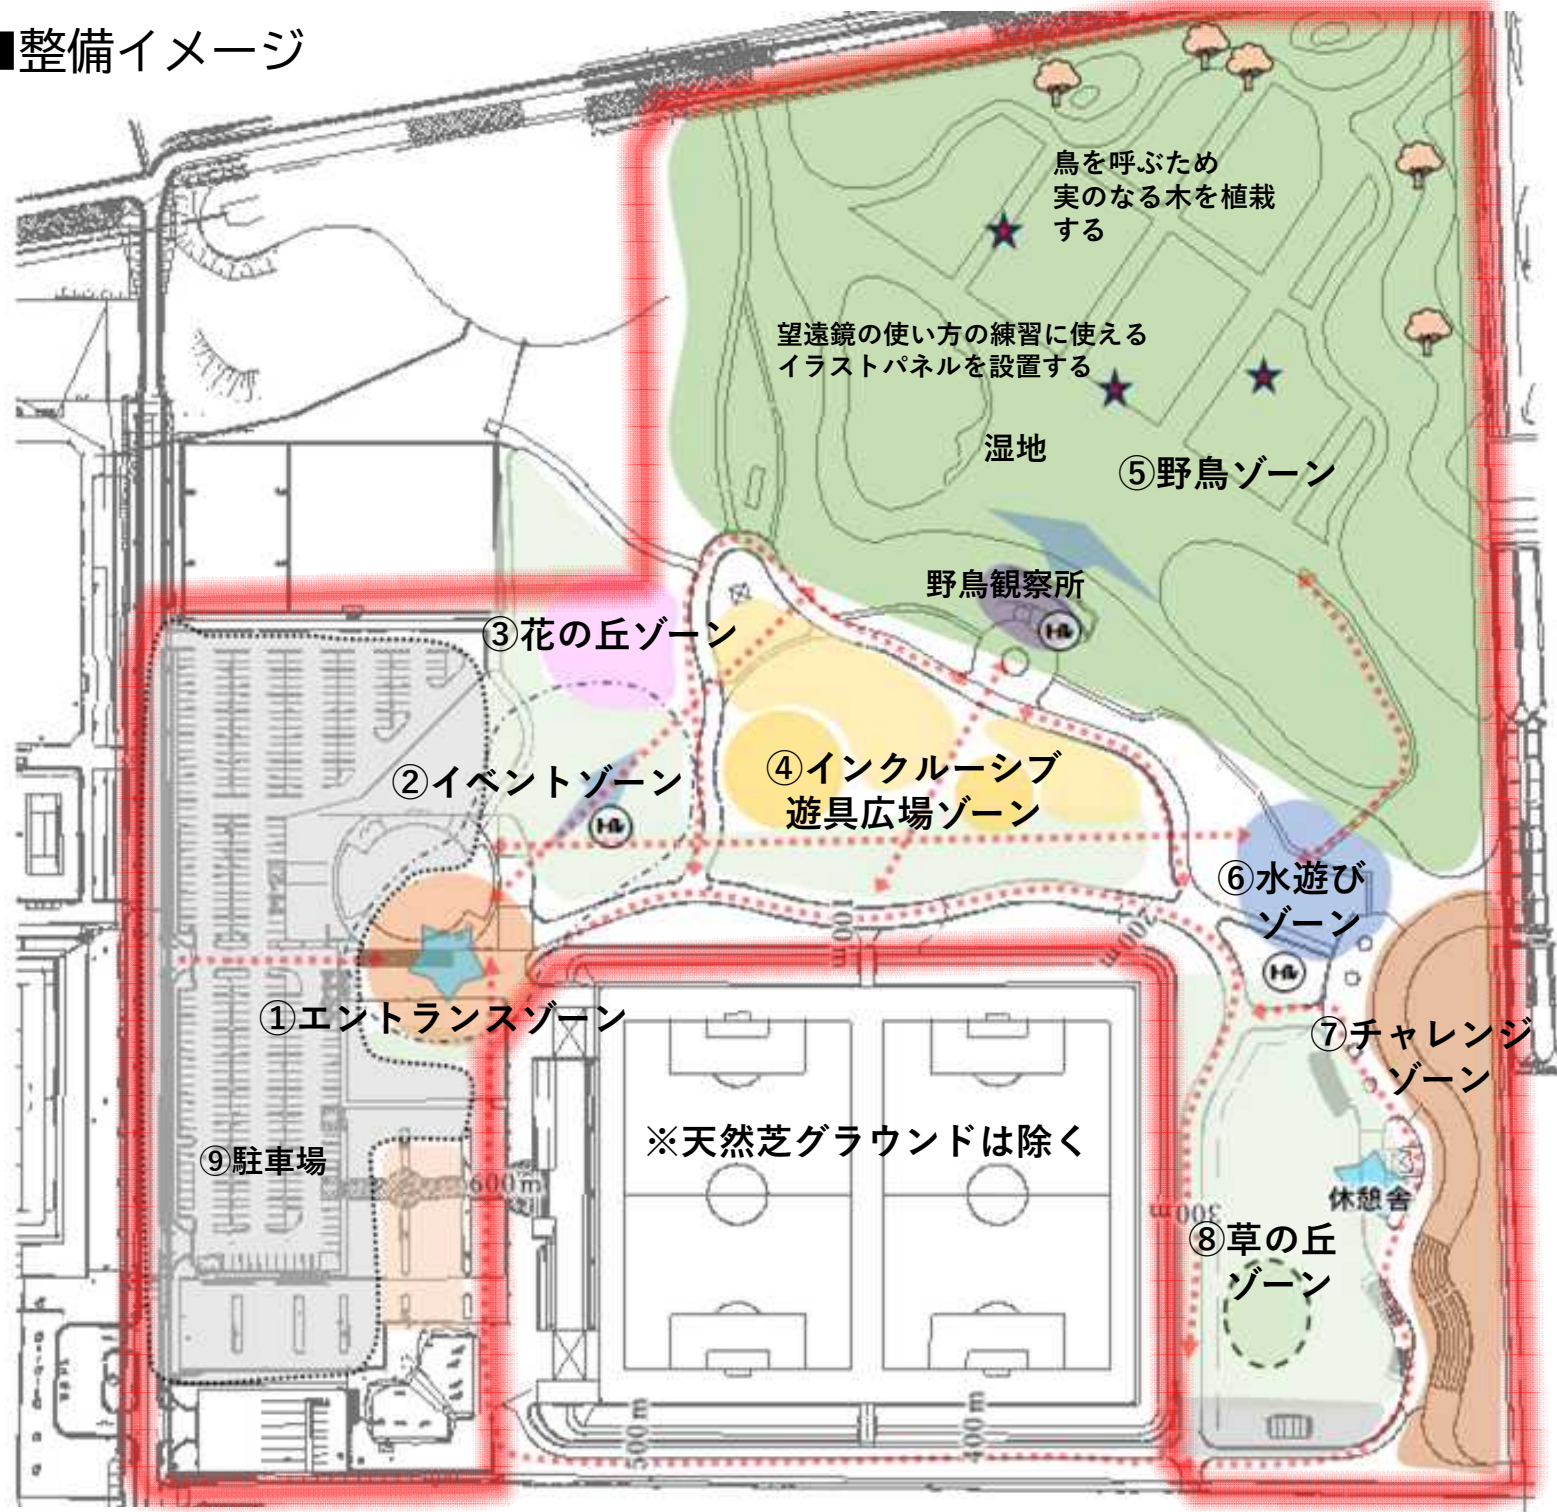

●乃木浜総合公園全体図（現況）



●イメージパース



種別	対象施設
新設	①エントランス空間、②イベント広場、③花の丘、⑦チャレンジ広場
拡張	④インクルーシブ遊具広場、⑨駐車場
更新	⑤野鳥観察所・湿地、⑥水遊び広場、⑧草の丘

凡 例
.....再整備エリア