


下関市水道施設概要図

S=1:75,000

令和3年3月31日現在

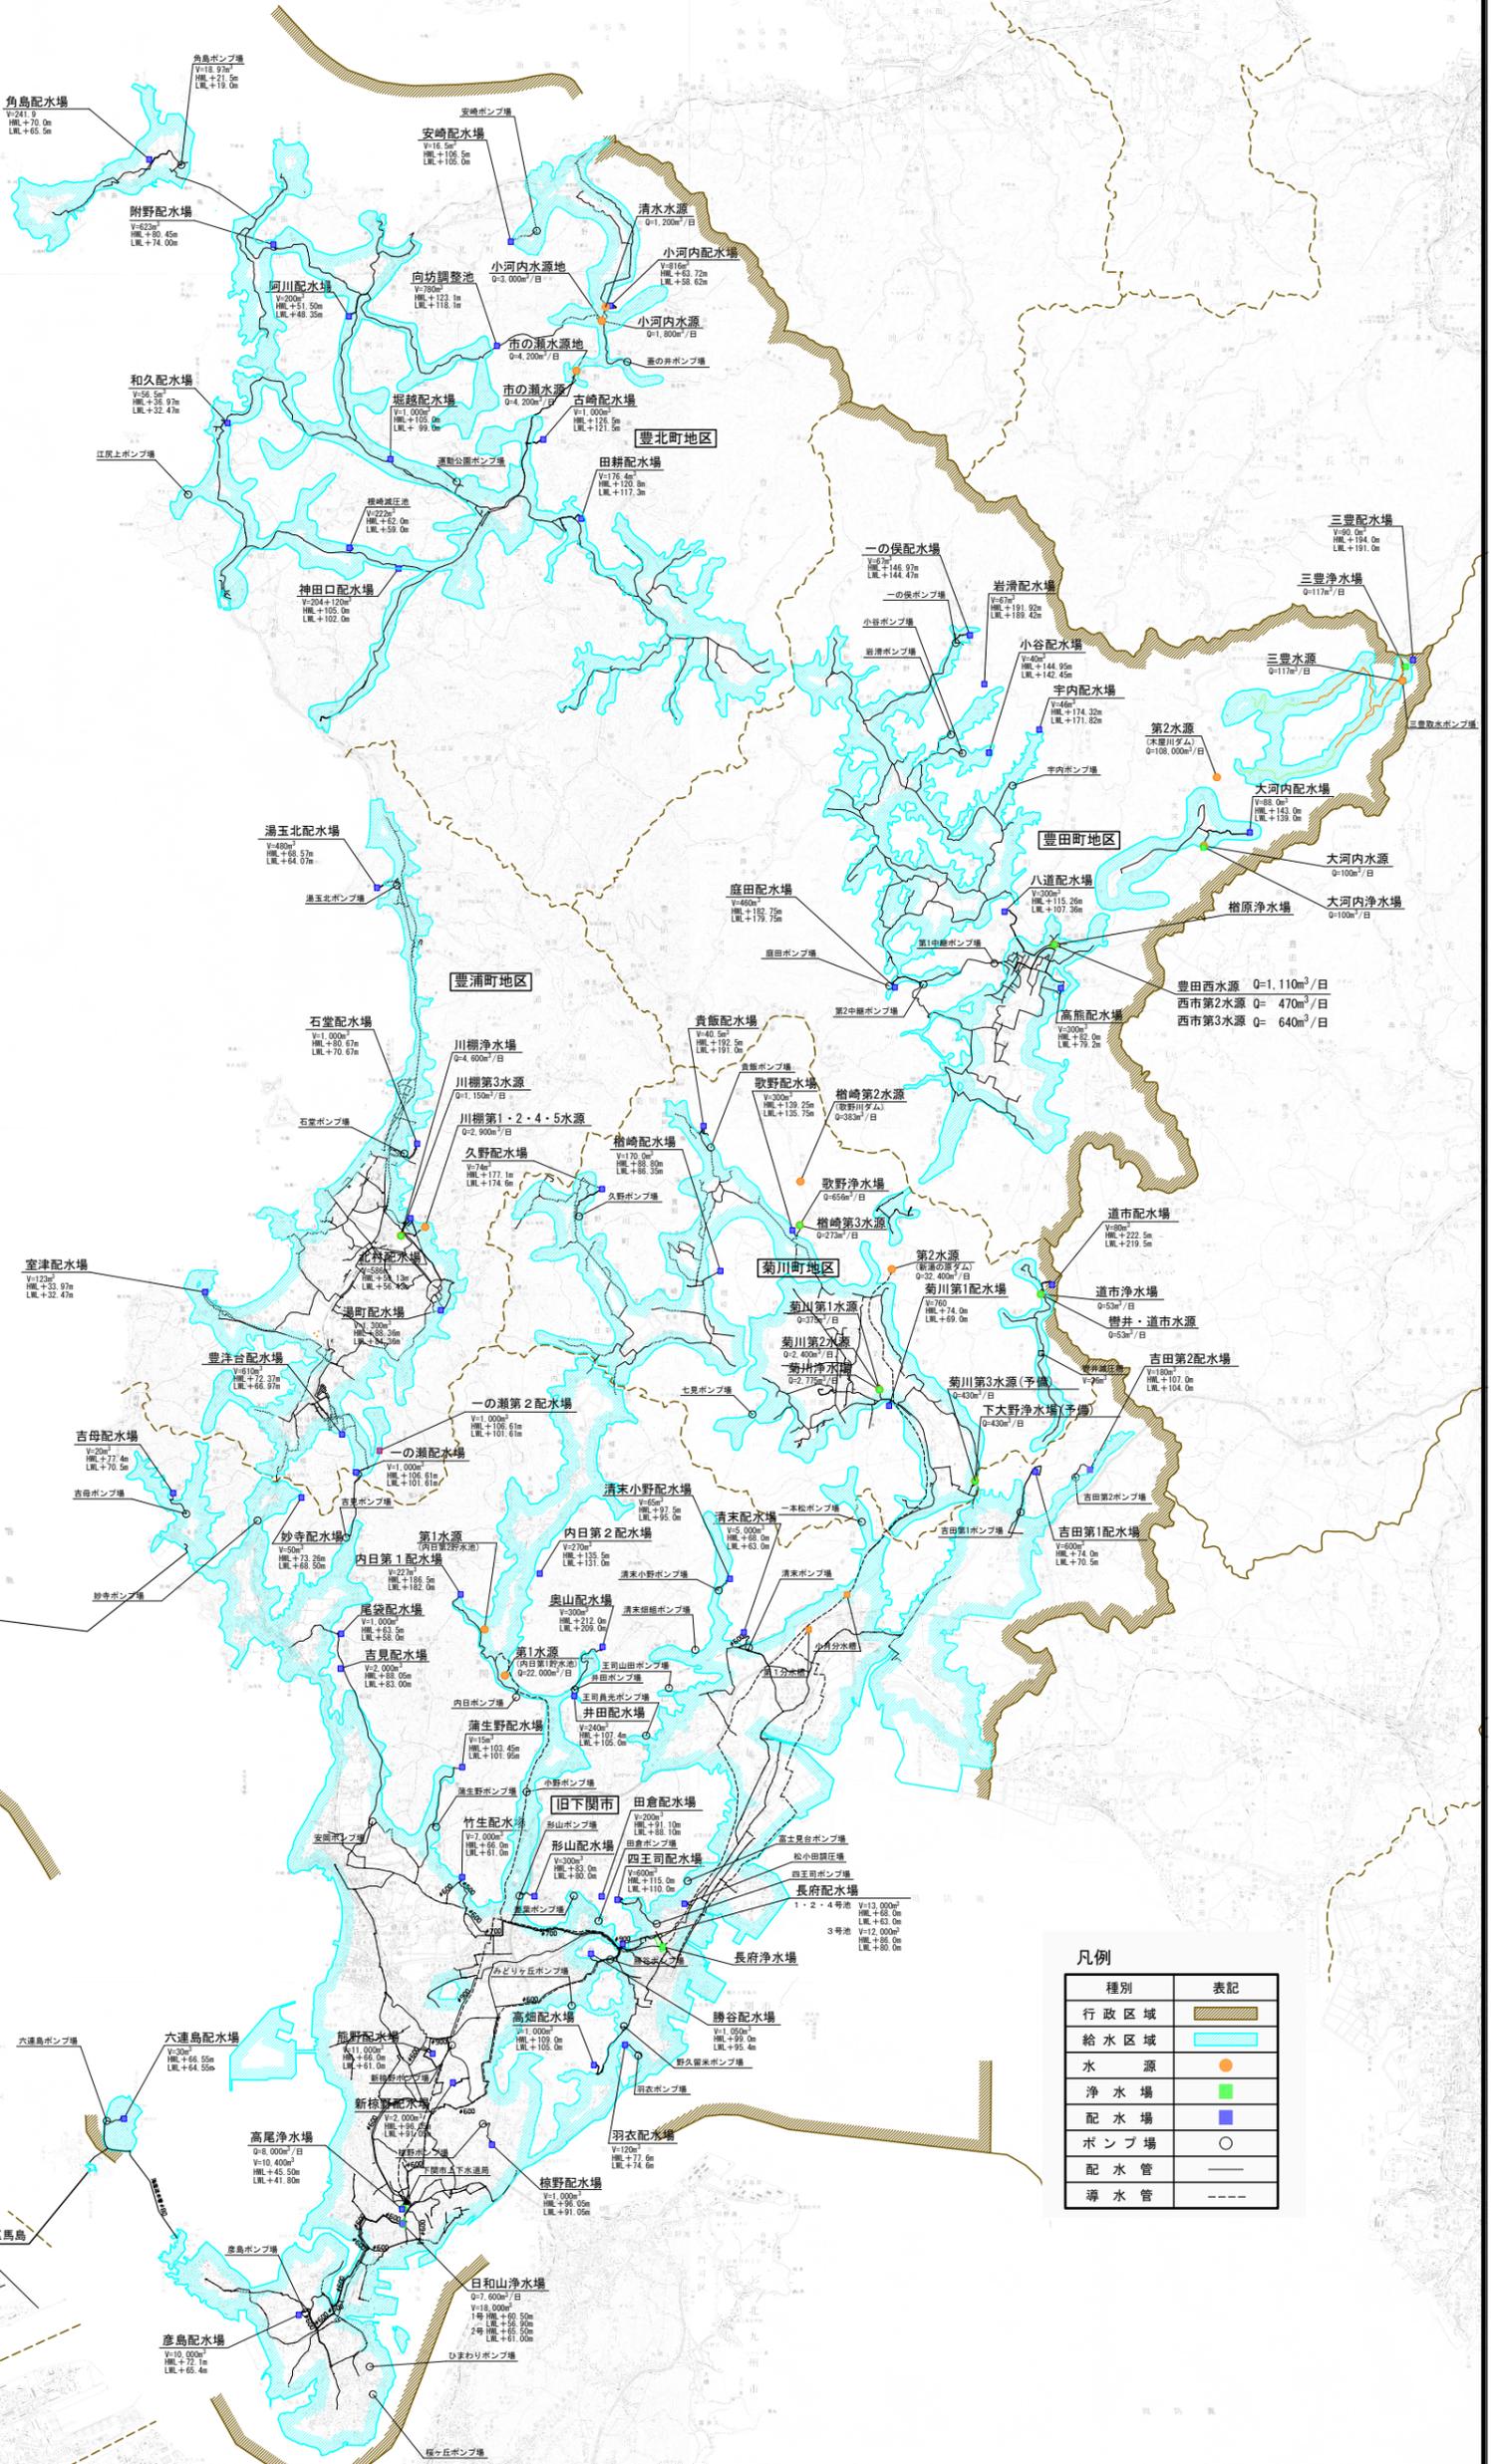

凡例

種別	表記
行政区域	
給水区域	
水源	
浄水場	
配水場	
ポンプ場	
配水管	
導水管	



令和2年度
事業年報

令和3年9月発行

編集 下関市上下水道局企画総務課

下関市春日町7番32号

TEL 083-231-8754

FAX 083-231-3122