

付近見取図 S=Free


【工事概要】

細江町駐車場の満空表示板の更新を行うもの。

【特記仕様】

- ・既設駐車場管制システムの調整は本工事にて行うこと。
- ・施設運用に影響がでないよう、作業時間、作業動線、安全対策については事前に施設管理者、監督職員と協議を行うこと。

【機器姿図】

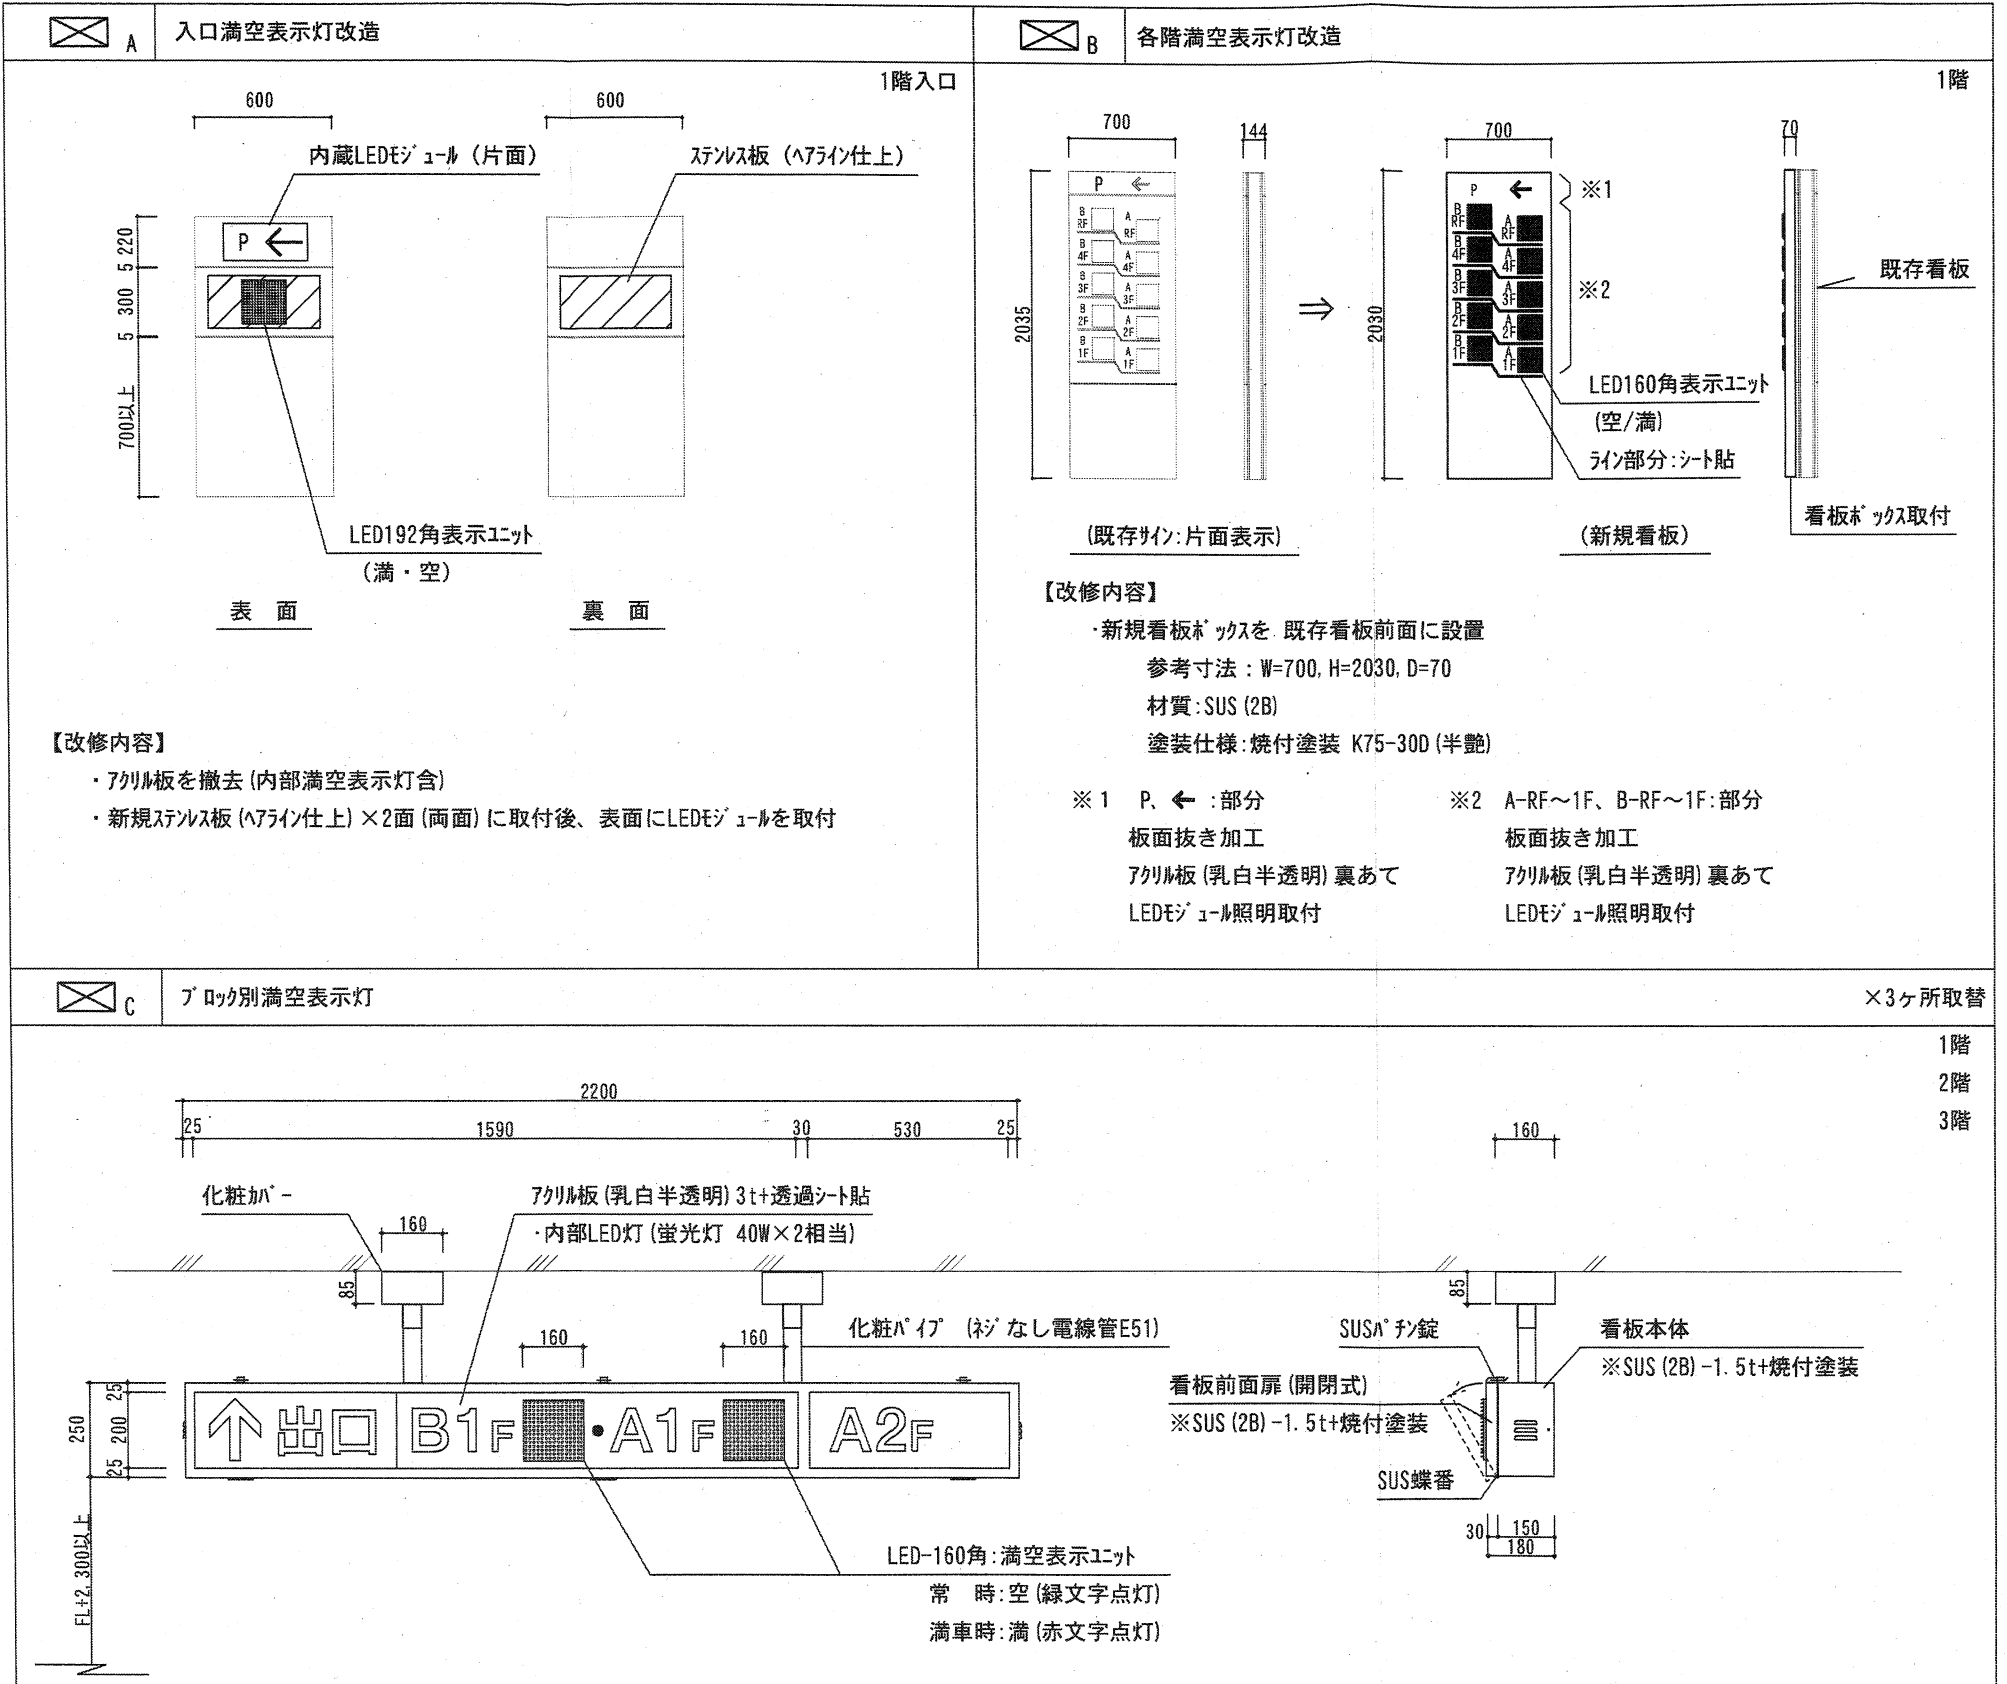

※寸法は参考寸法とする

1/2	細江町駐車場満空表示板等取替委託業務	設計図
種別	付近見取図、平面図、機器姿図	縮図 図示
		単位 mm