


竜王墓地

S=1/200

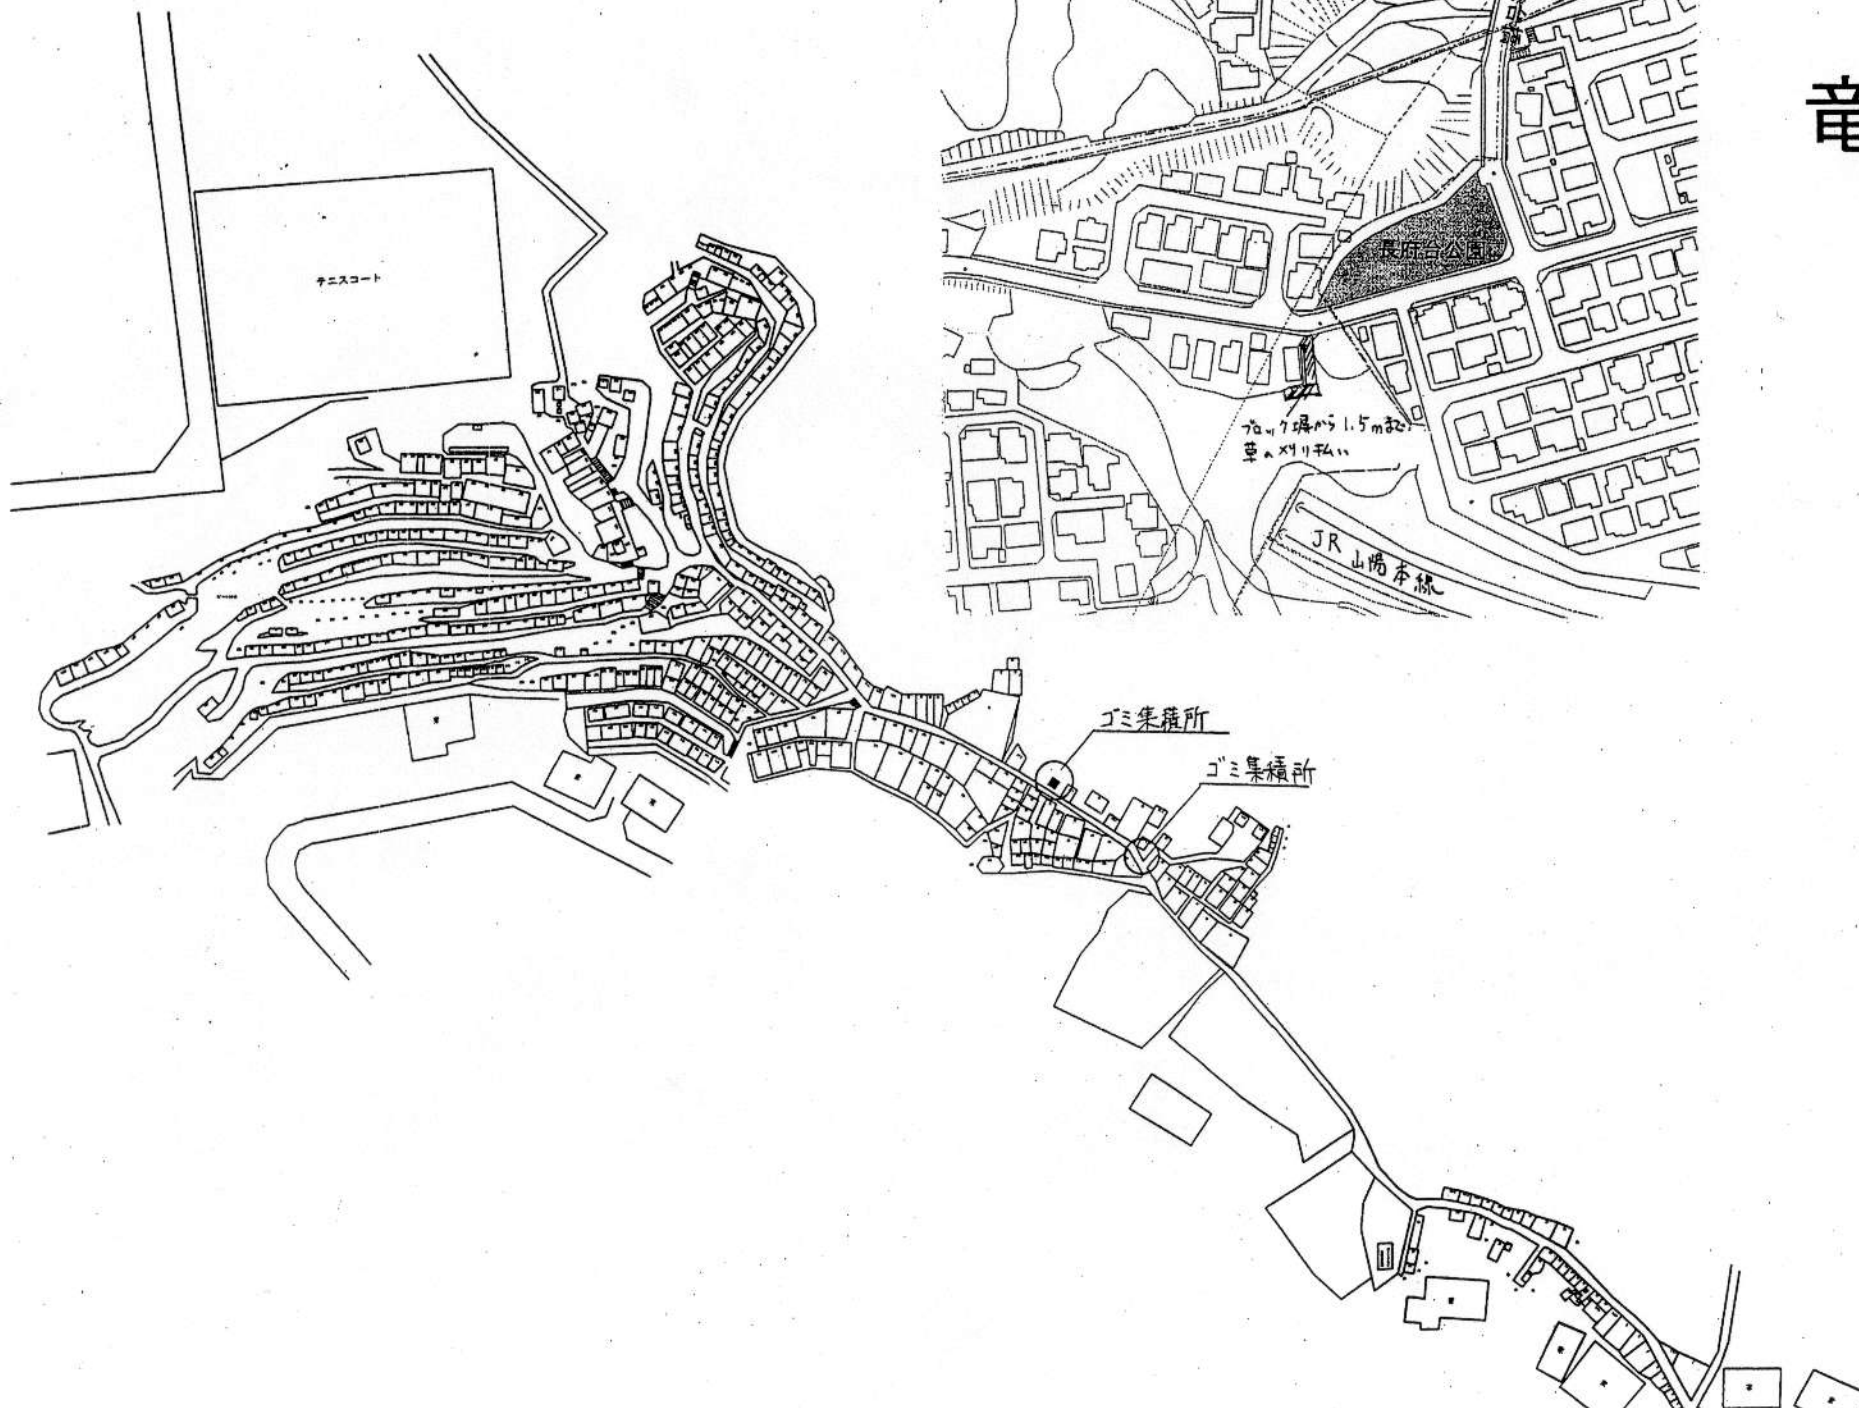

0 5 10 20 30 40 50m