
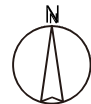
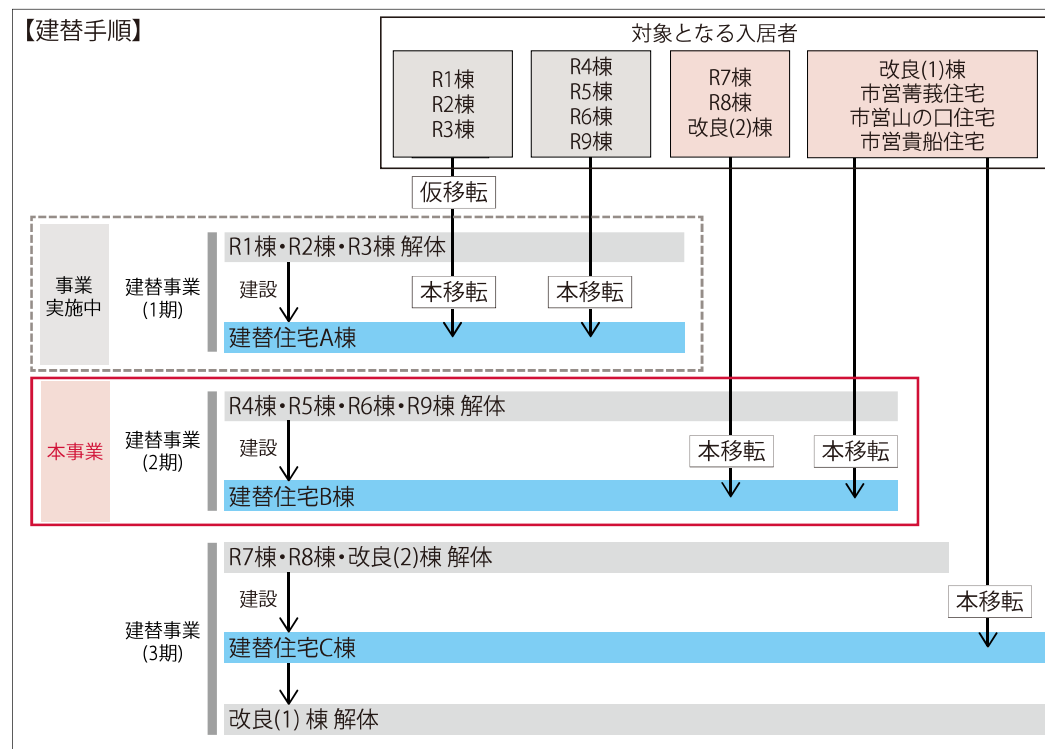


別添資料3 事業概要図

- 建替事業範囲
- 建替事業(1期)から建替事業(3期)の範囲

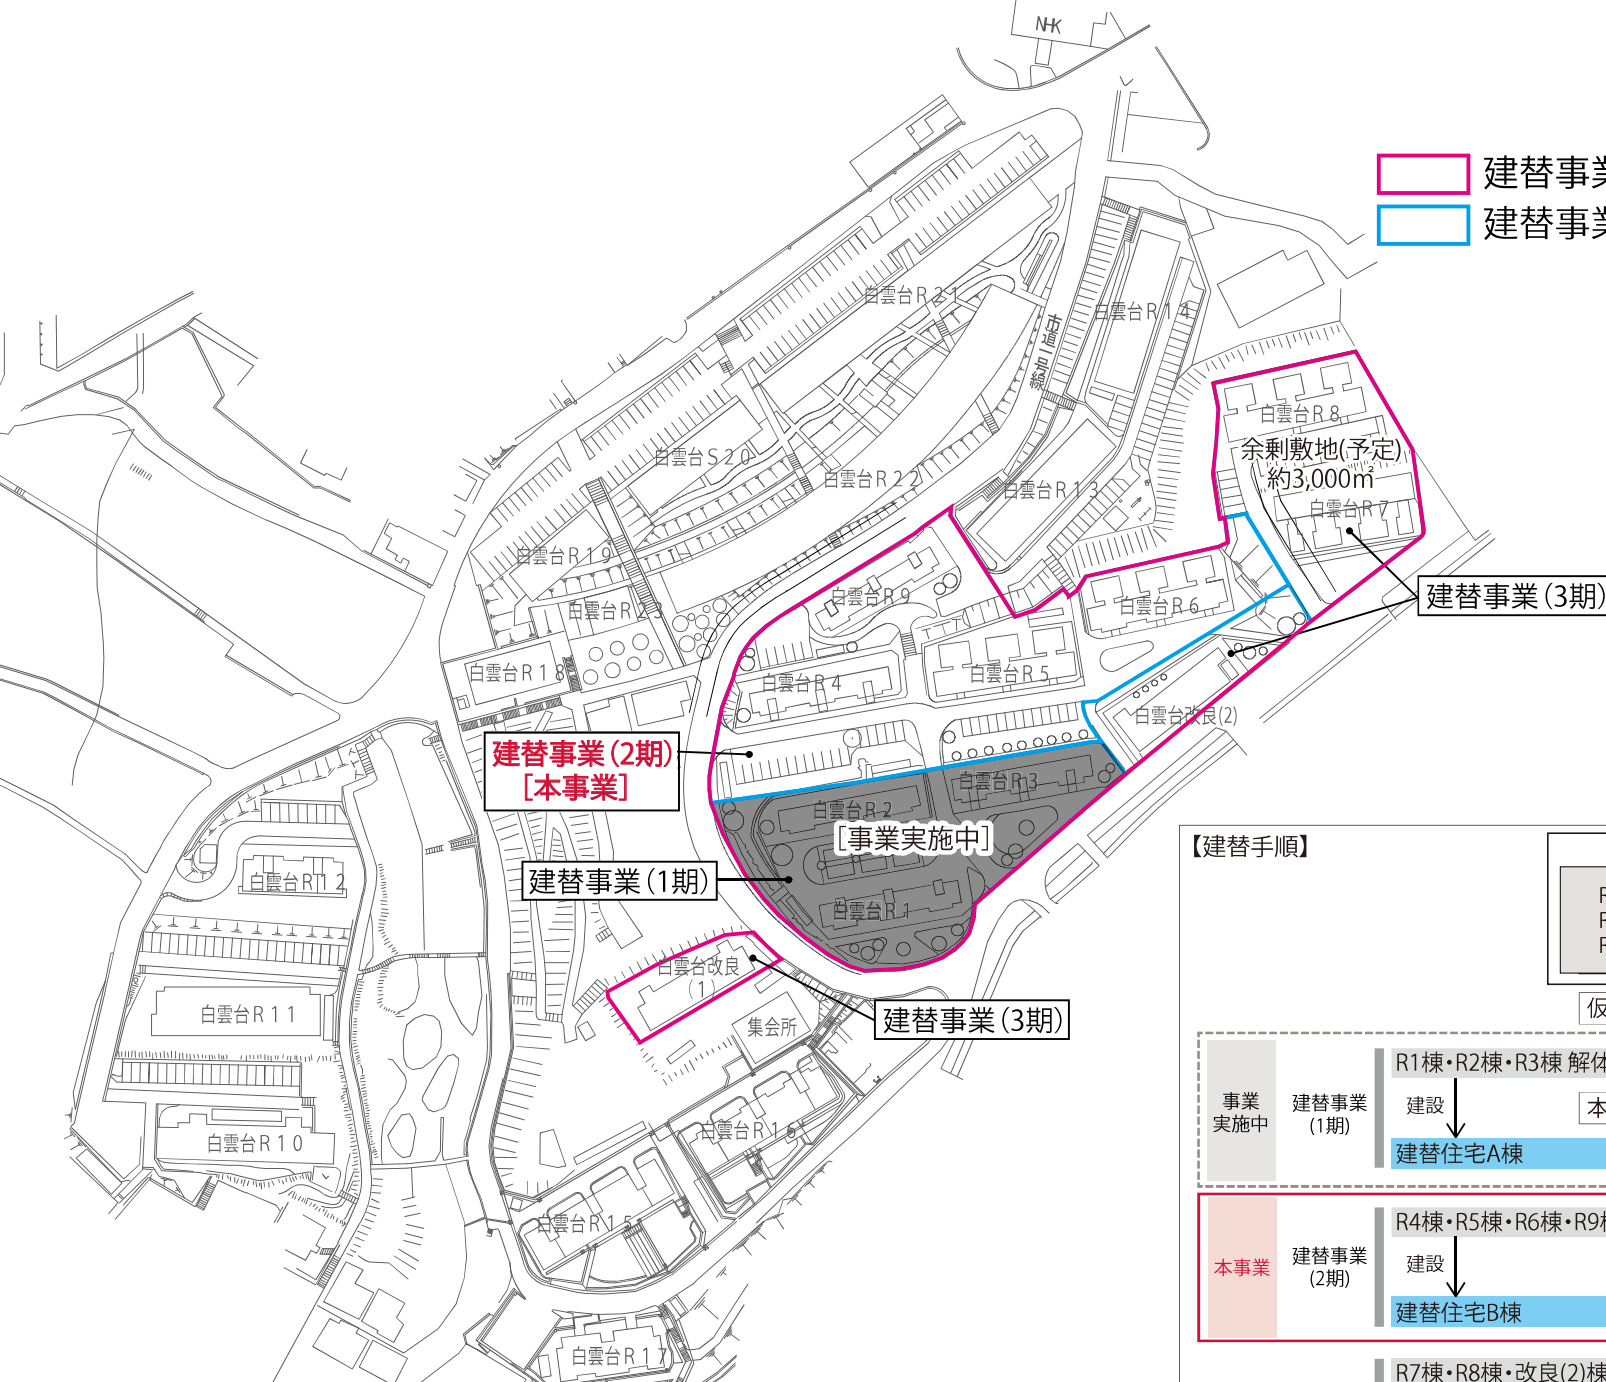

※図面と現地が異なる場合は、現地を正とする。
 ※図面は建替事業(1期)実施前のものである。
 ※建替事業(1期)から建替事業(3期)の範囲は概略である。詳細な範囲は、別添資料4 基本計画図を参照すること