

別添資料2 現況図

現況図



①市道一号線からR9を見る



②東側からR9を見る



③R8 南側敷地内通路



④R8 へのアクセス路



⑤R8 へのアクセス路




⑥R8 へのアクセス路



⑧R4、R5間の通路



⑦西側からR4を見る

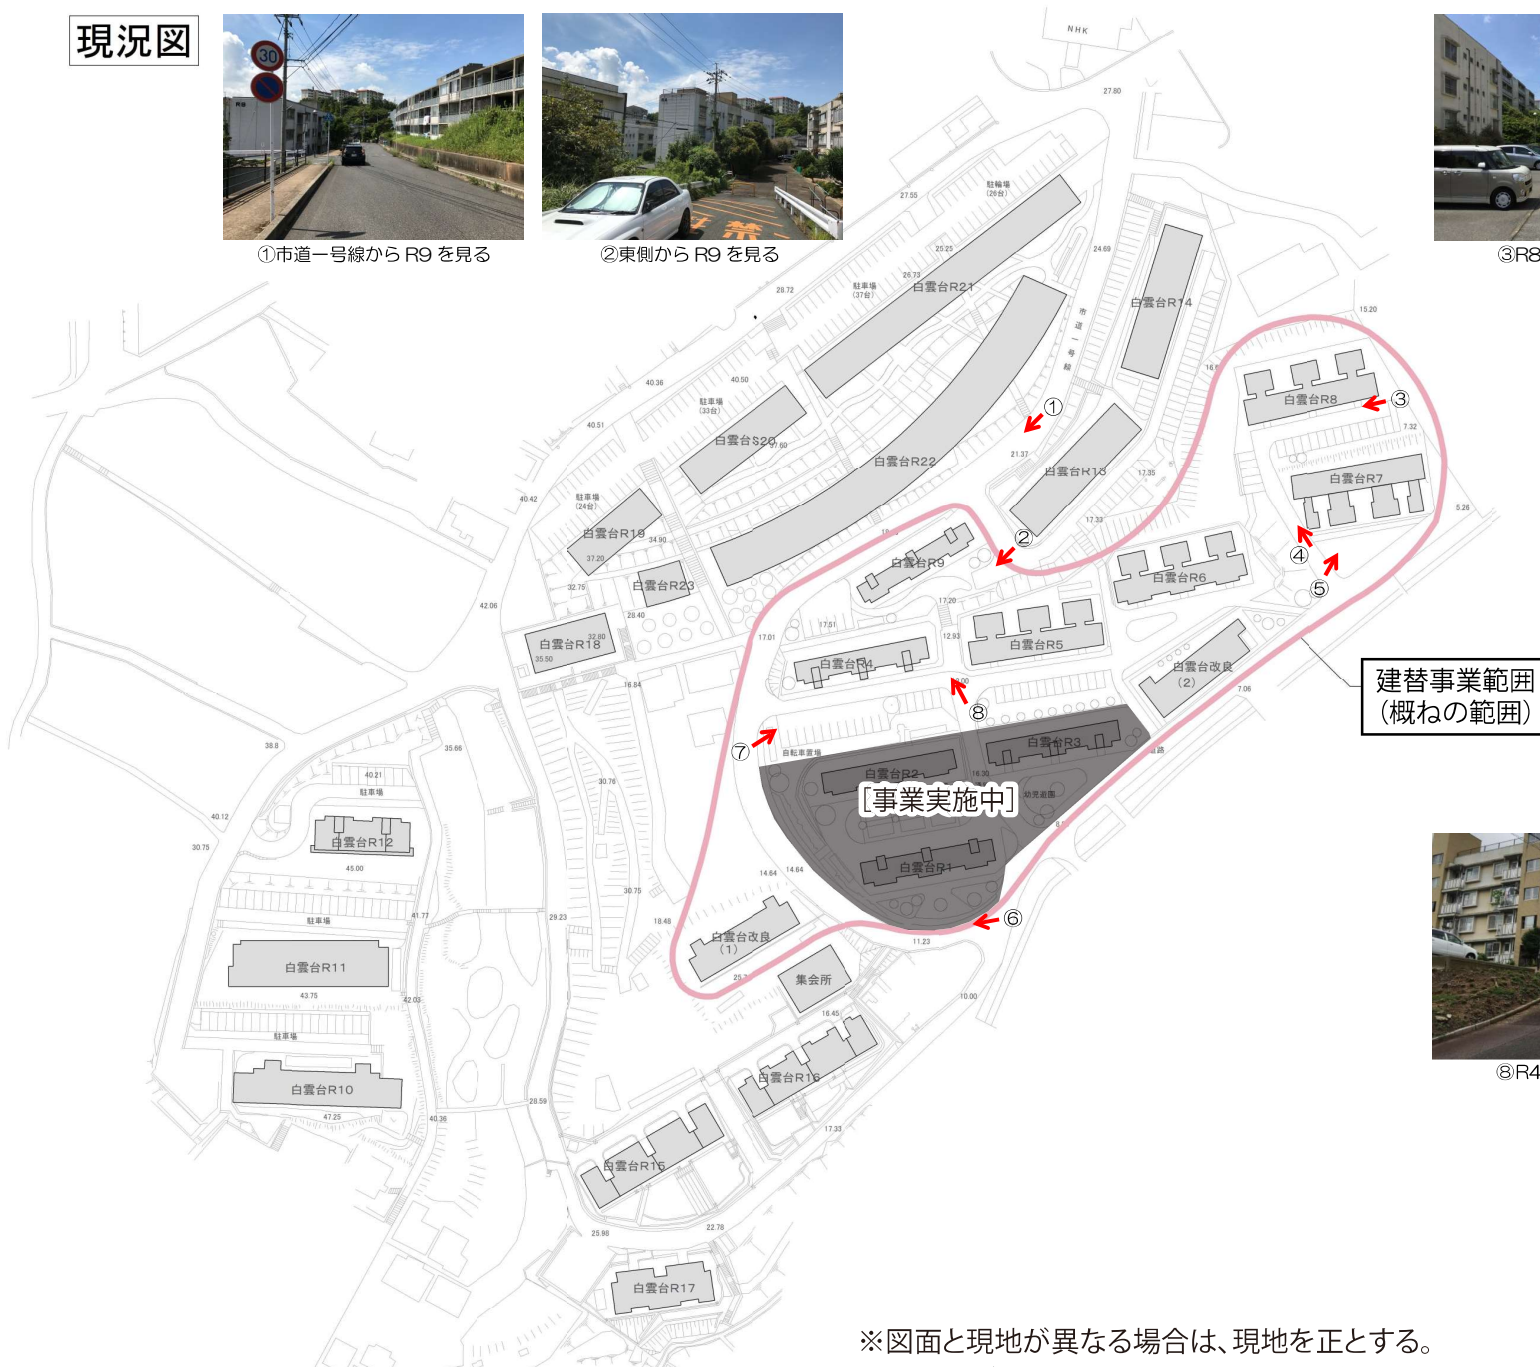

建替事業範囲  
(概ねの範囲)

※図面と現地が異なる場合は、現地を正とする。  
 ※図面及び写真は建替事業(1期)実施前のものである。

