


規制路線に接続する家屋10戸連たん の取扱い (参考図)

(別紙)

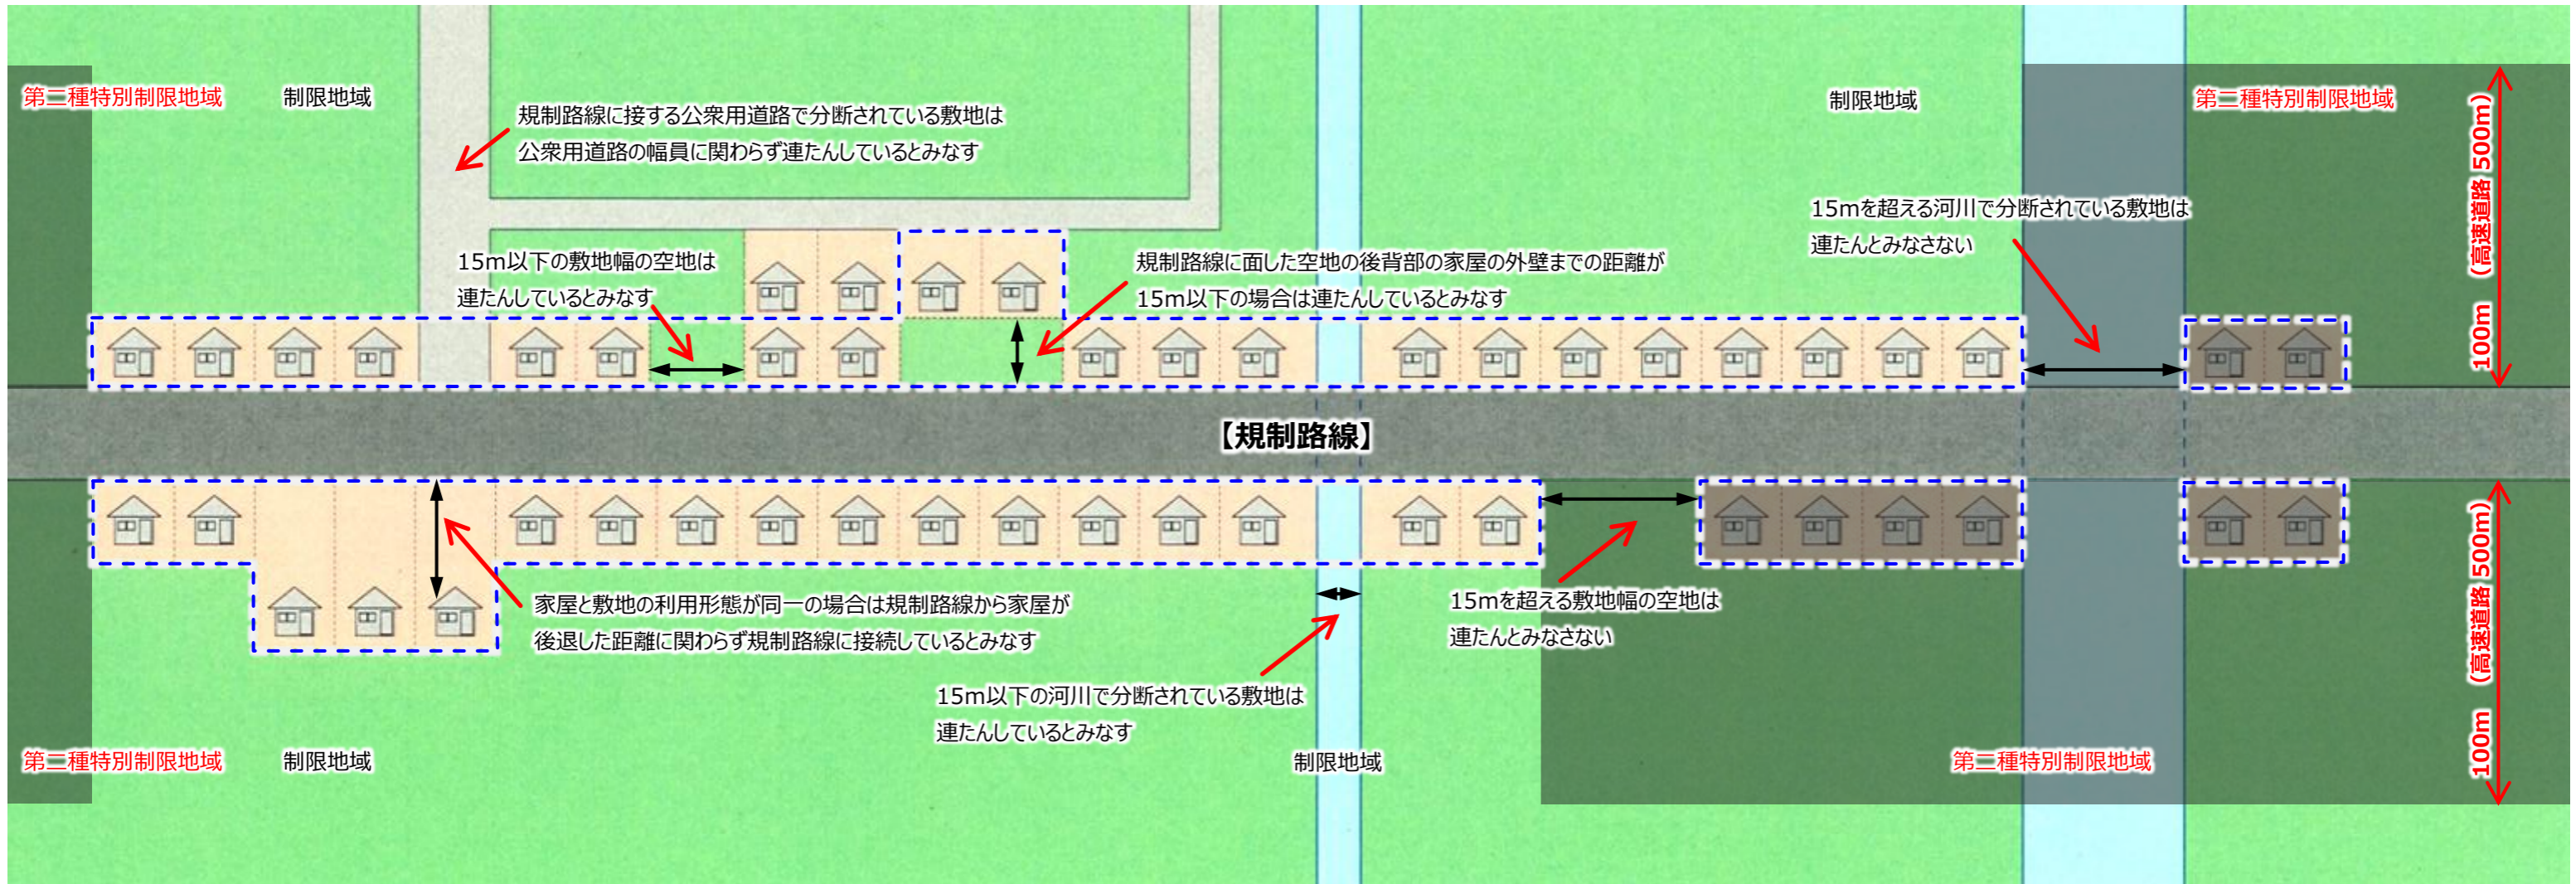

- 家屋連たん区域
- (色なし) 制限地域
- 第二種特別制限地域