

仕 様 書

この仕様書は、下関市が発注する下関市角島地域資源活用総合交流促進センター修繕業務の仕様を示すものである。

1 業務名 下関市角島地域資源活用総合交流促進センター修繕業務

2 業務場所 下関市豊北町大字角島 853番地4

3 修繕期間 契約日から平成31年2月28日まで

4 業務の内容は次のとおりとする。

下関市角島地域資源活用総合交流促進センター厨房のエアコン交換修繕

※詳細については、別添「平面図」及び「業務設計書」参照

5 支払要件 請求から30日以内に支払う

6 検査 業務終了後、市職員の検査を受けること。


7 写真等の整備

(1) 施工箇所の全景及び部分、その他必要箇所を着手前及び完了後に写真撮影すること。


(2) 写真は台帳に整理し、成果報告書に添付し提出すること。

8 その他 上記及びそれ以外に関することで疑義が生じた場合は、その都度市と協議し、決定することとする。

位置図

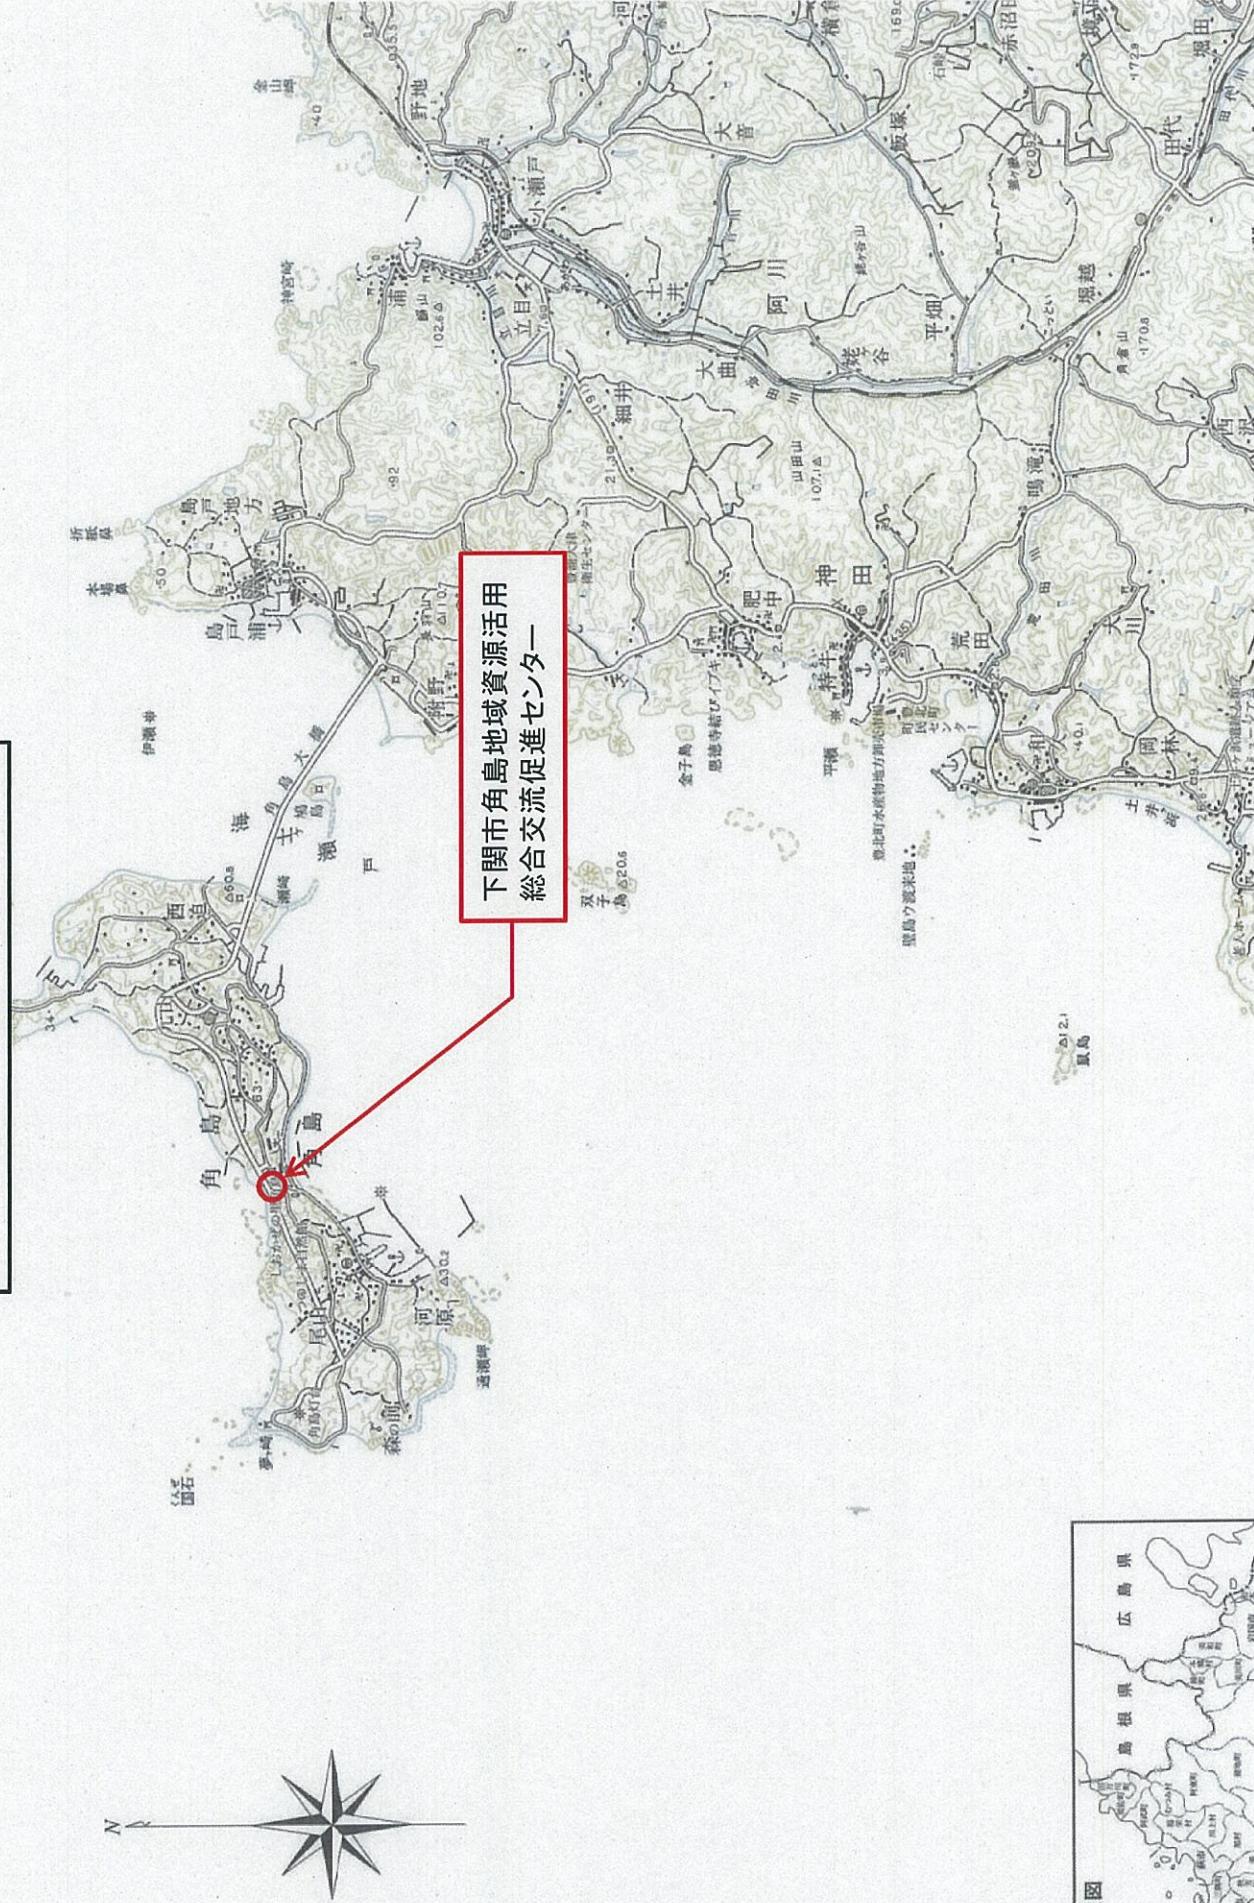

四面平

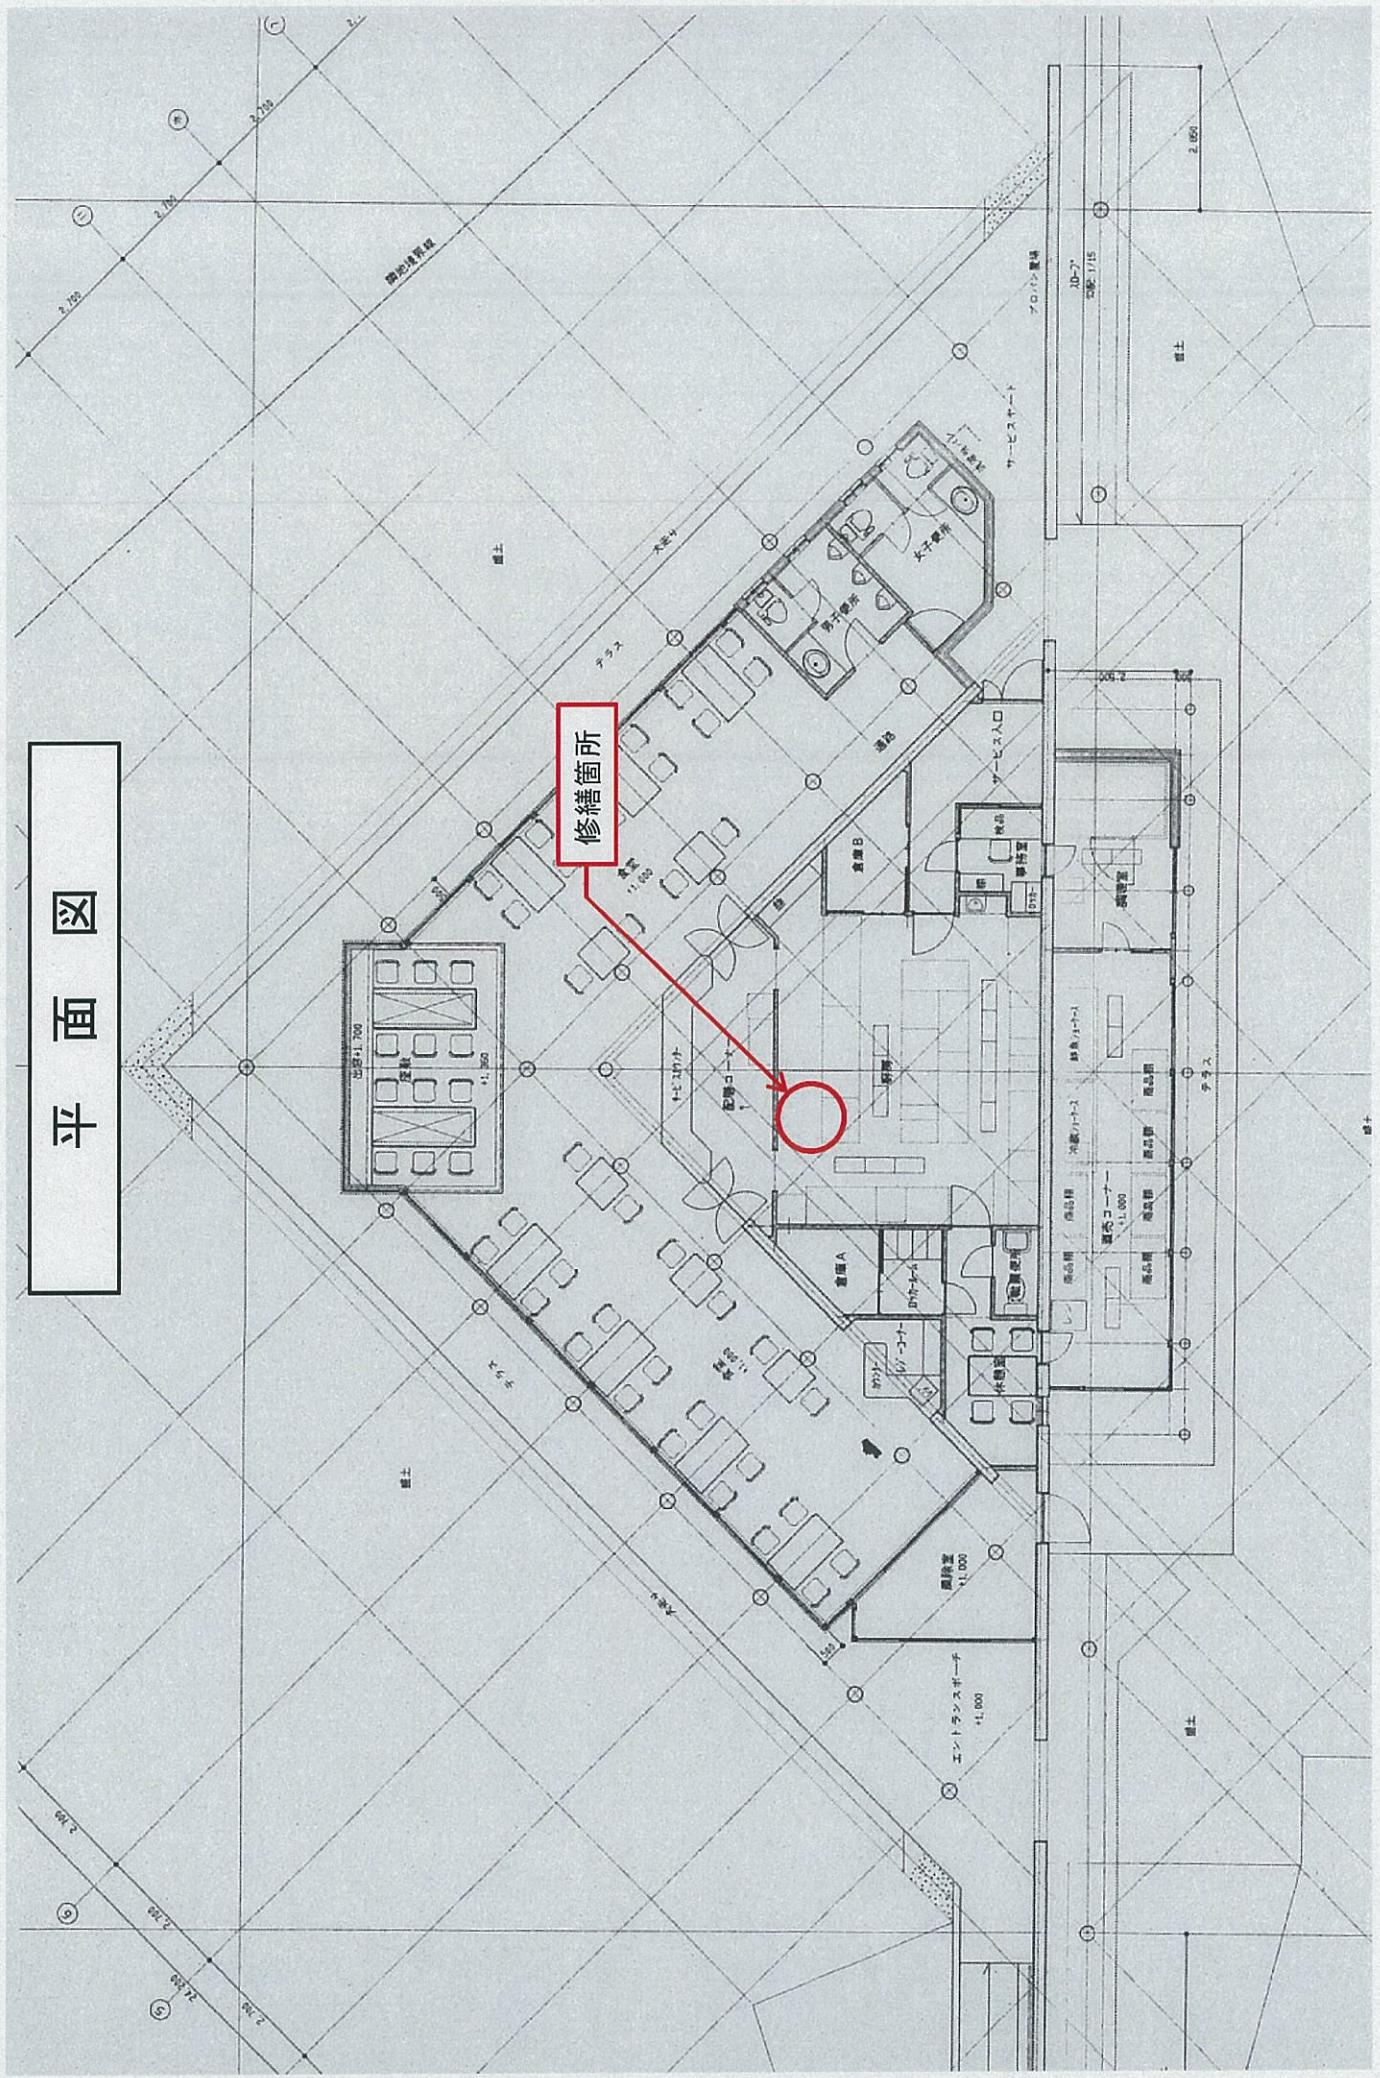

修 續 資 內 訳 表

修 繕 費 内 訳 表							備 考
区 分	名 称	仕 様	数 量	単 位	单 価	金 領	
直接修繕費	厨房用天吊り型エアコン 型式: APSA14057M			台			左記仕様と同等品以上
室内機取付取り外し工事				式			
室外機取付取り外し工事				式			
冷媒配管工事				式			
電気工事費		配線 3×2 mm 8 M		式			
排水工事		排水部材含む 4 M		式			
真空引き				式			
	計						
諸経費		資材養生含む		%			
修繕価格							
	消費税相当額			%			
	修繕費計						