


※図面と現地が異なる場合は、現地を正とする。

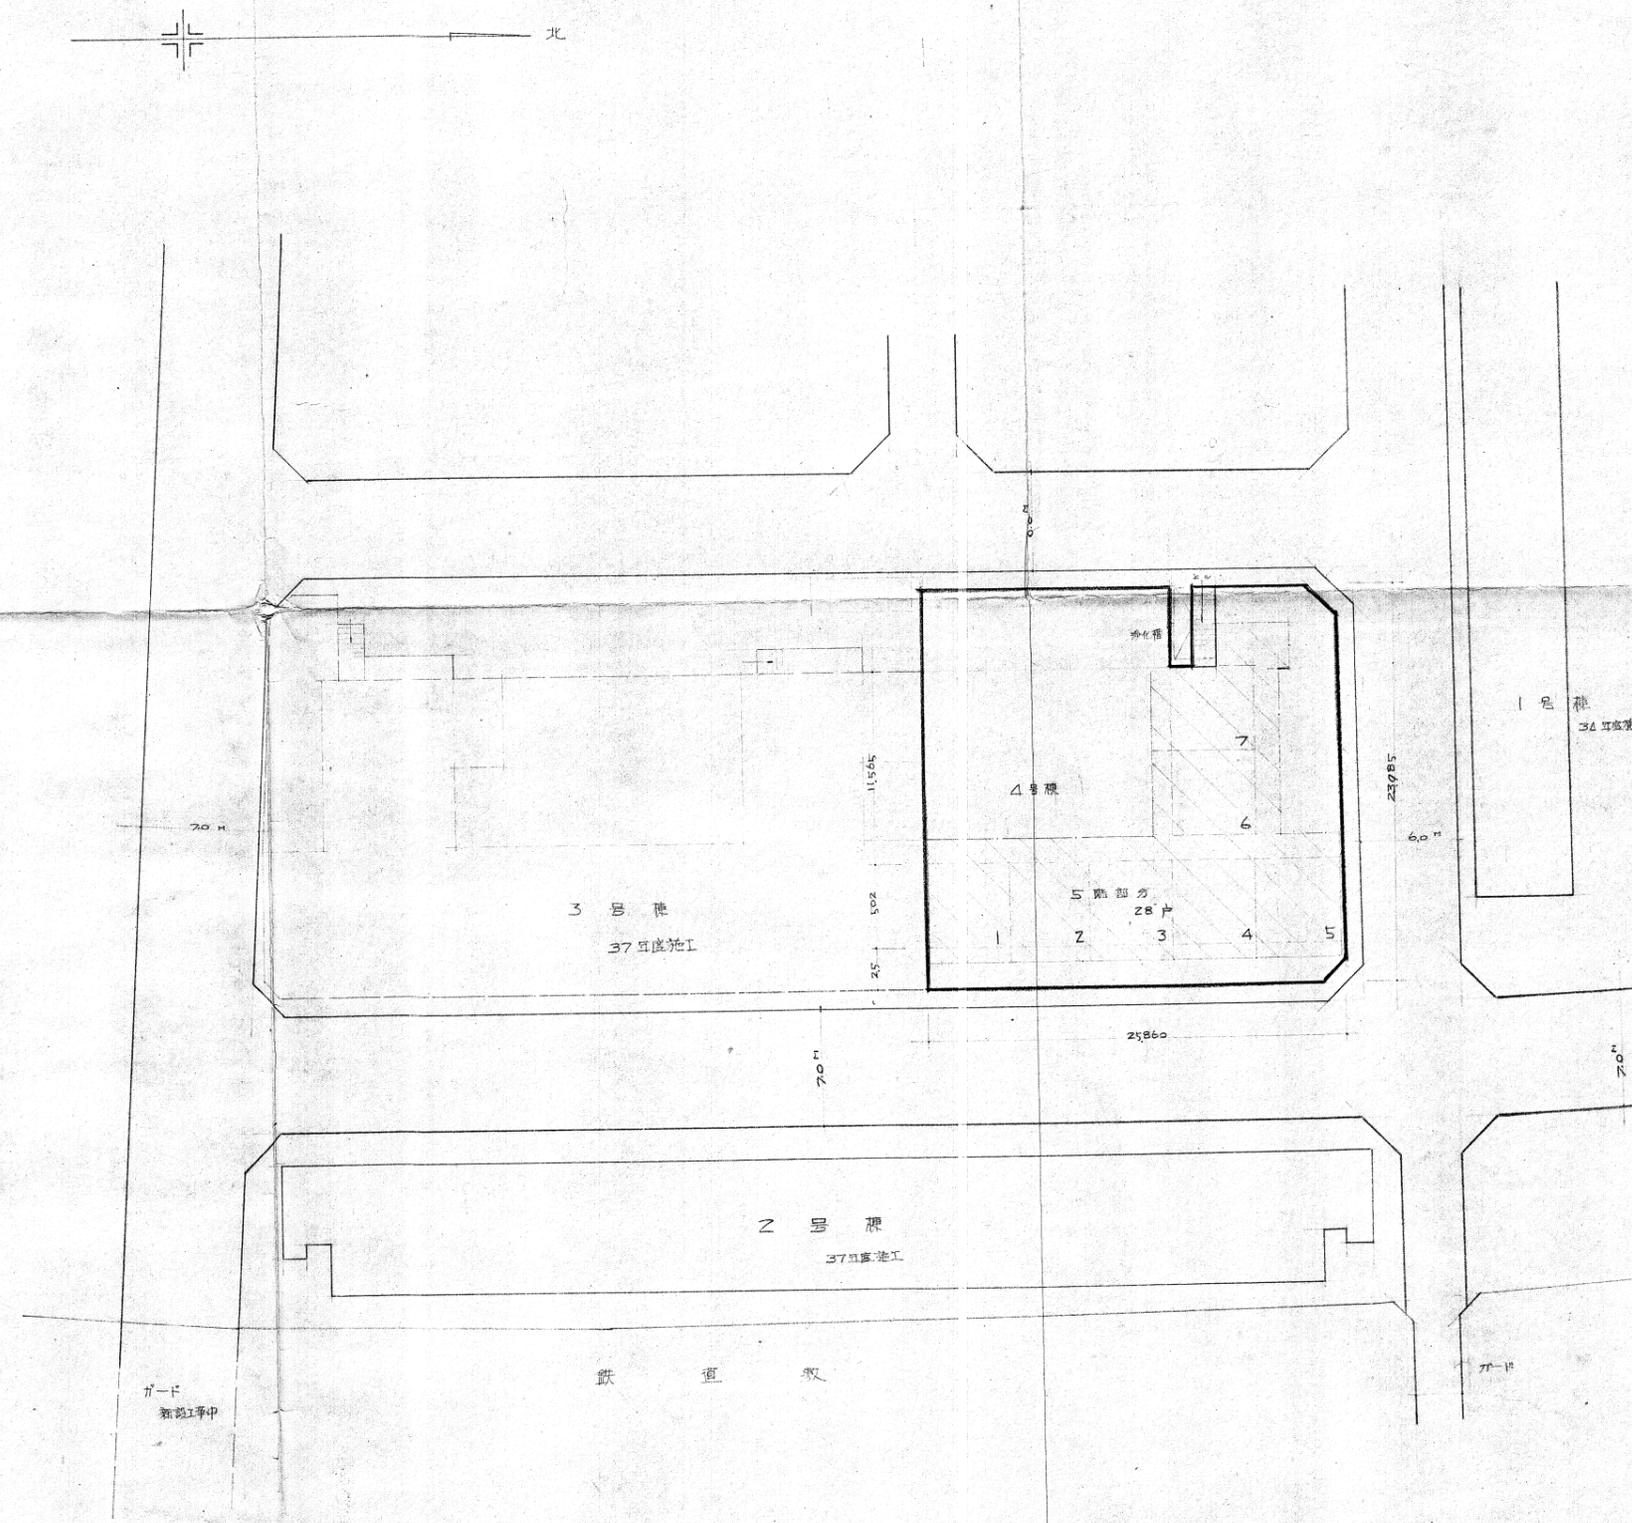

面 積 表

	店 舗	住宅専用	住宅共用	計
1 階	592.		10.02	602.02
2 "		196	62.67	258.67
3 "		196	62.67	258.67
4 "		196	62.67	258.67
5 "		196	50.24	246.24
計	592.	784	248.27	1,624.27

凡 例
 昭和39年度建設位置

配 置 図 51/300

1 / 16
 下関市建設部建築課 昭和39年9月 日
 昭和39年度 改良住宅新築工事 設計図
 種別 配置図 縮尺 1/300
 単位 M
 補正 保存 設計 監 打 合

※図面と現地が異なる場合は、現地を正とする。